



Designação do PROJETO:
Parque urbano da FIDEC

Descrição:
Limite da área de intervenção

arquitectura
01

Código: PR011_21

Projecto base (aprovado RCâmara de 17/jun/2021)


escala 1:2000

DPT | Planeamento Territorial

arq. JFerreira

ficheiro: PR_011_21_arq_01_02_03_ep_Aprovado_RC.dwg

março 2021

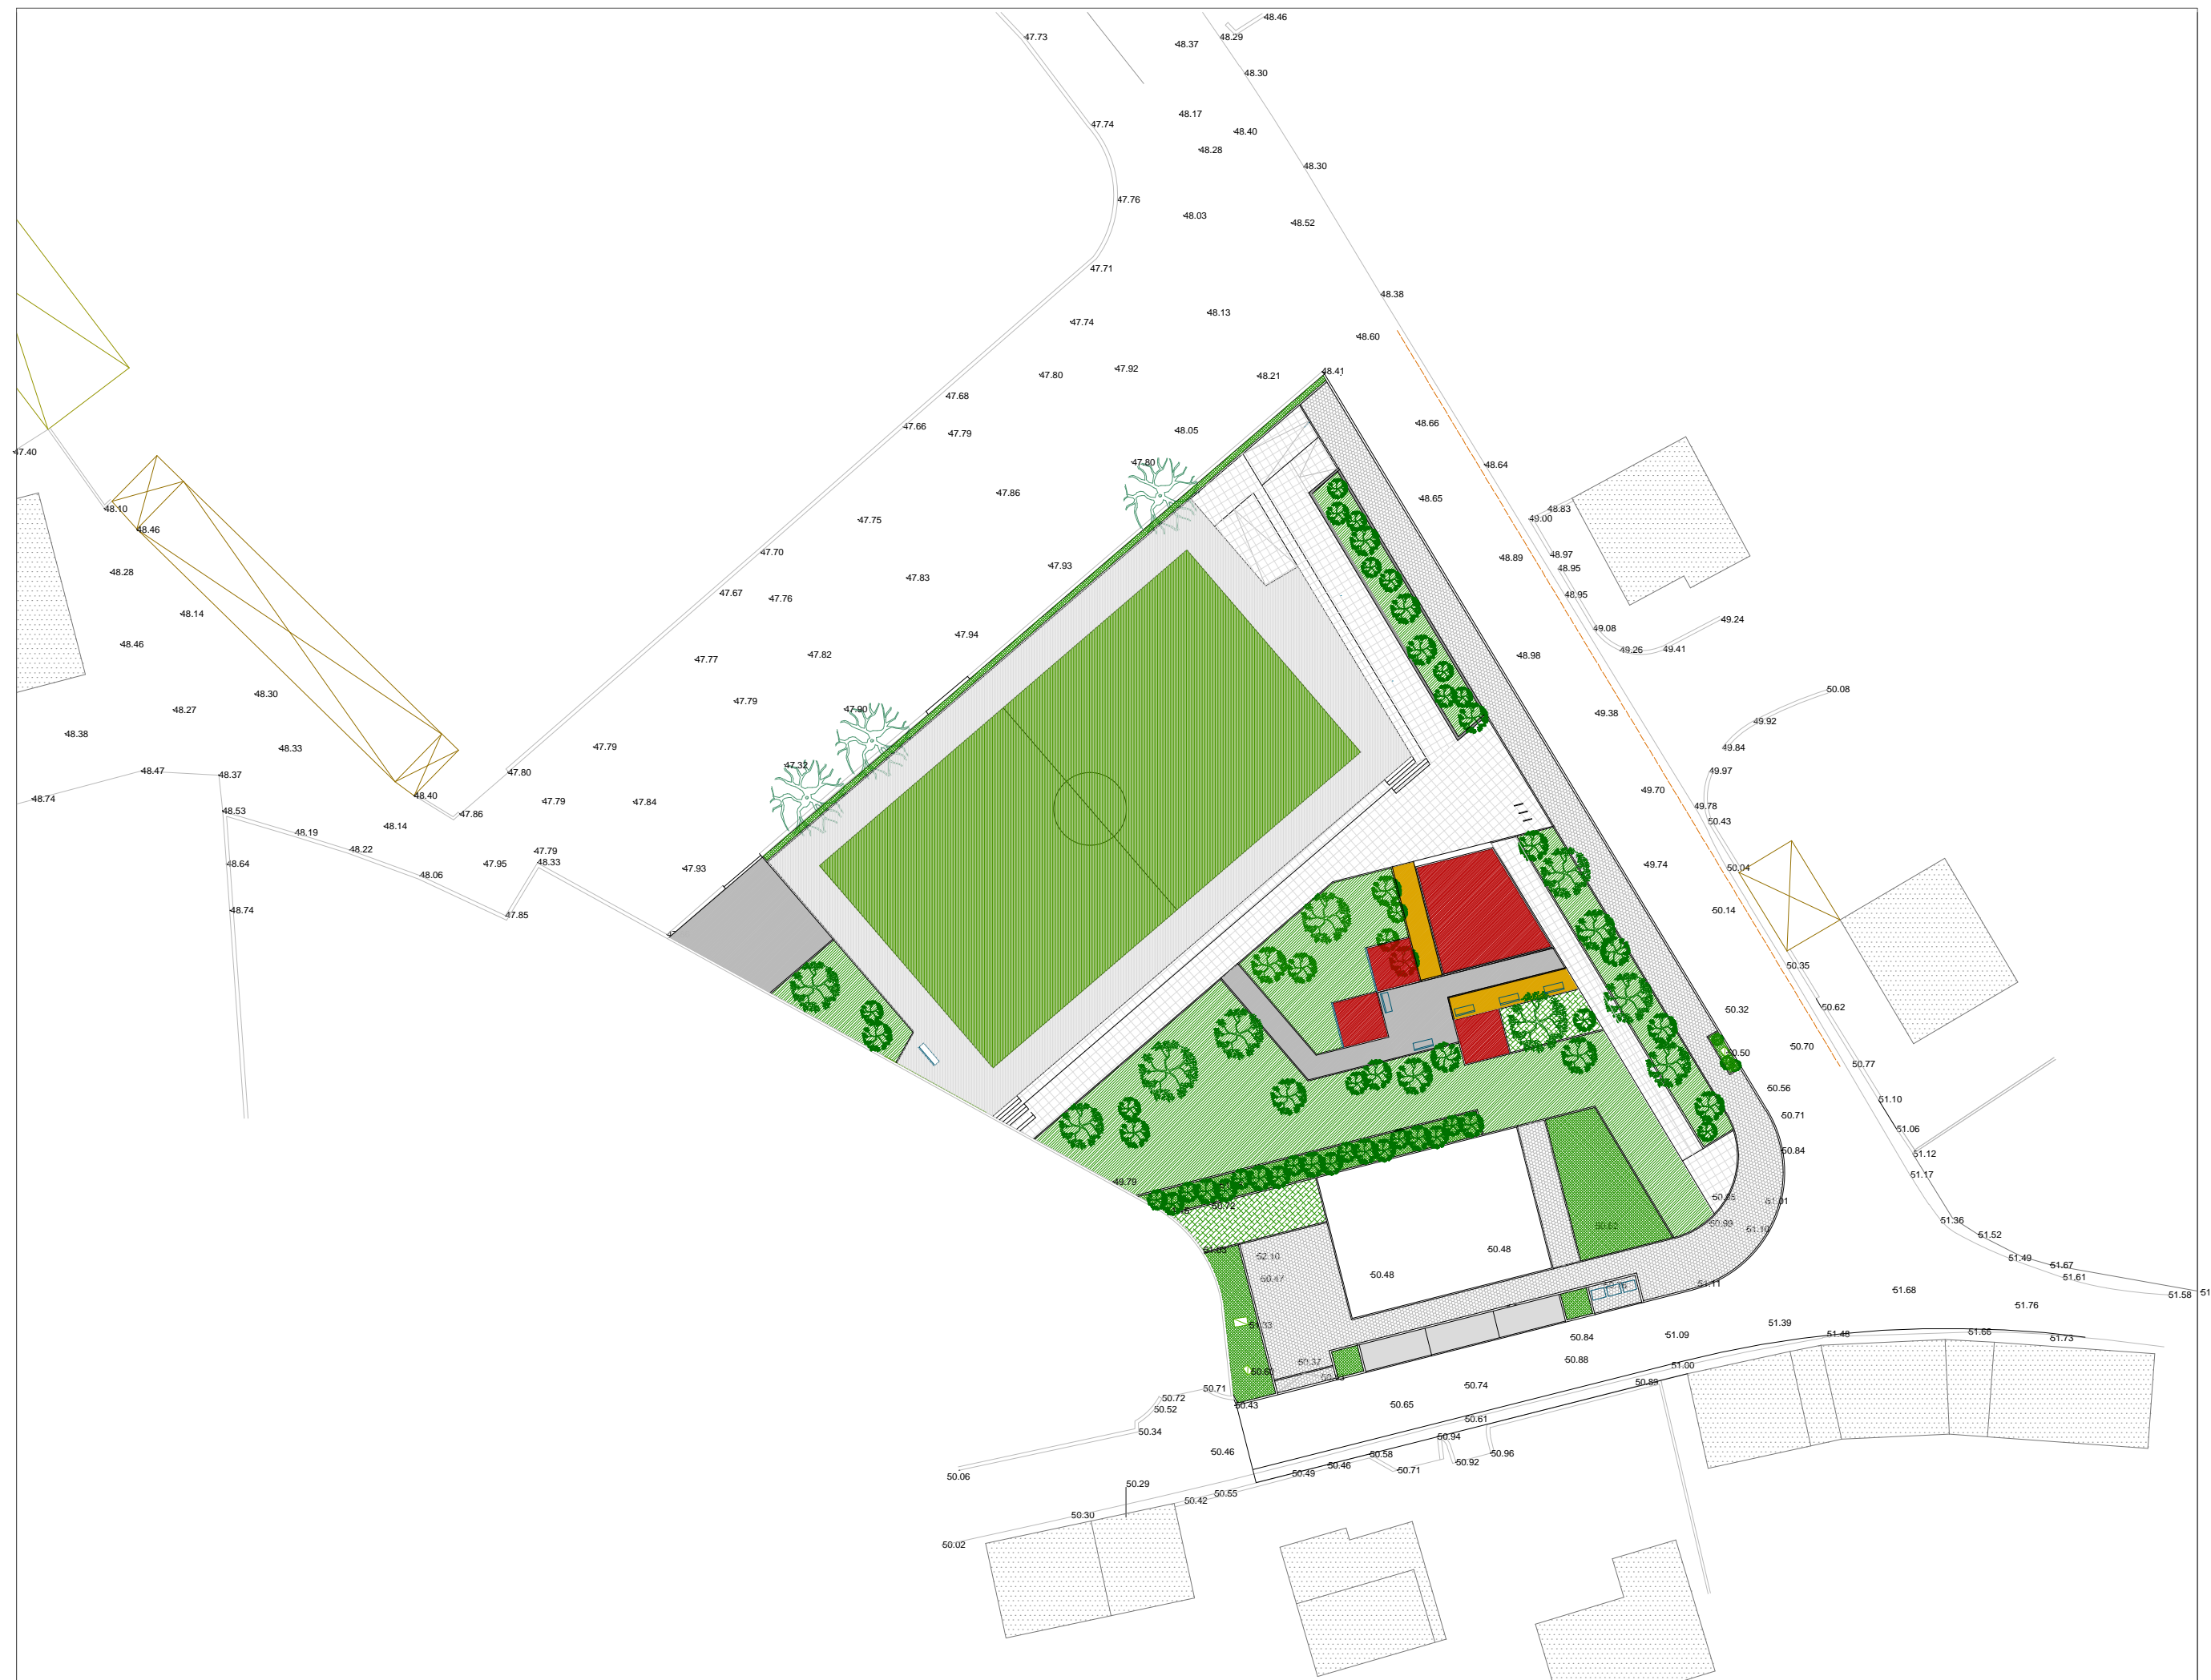

Designação do PROJETO:
Parque urbano da FIDEC

Descrição:
Planta geral.

arquitectura
02

Código: PR011_21

Projecto base (aprovado RCâmara de 17/jun/2021)

escala 1:500

DPT | Planeamento Territorial

arq. JFerreira

ficheiro: PR_011_21_arq_01_02_03_ep_Aprovado_RC.dwg

março 2021