



SORTEIO PÚBLICO | 2023-14

ANEXO II

FEIRA 'ARTES NO CANAL' LOCALIZAÇÃO E CARACTERÍSTICAS

DESIGNAÇÃO	Artes no Canal
CARÁTER	Cultural
TEMA	Artesanato, Artes e outro
PRODUTOS	Artesanais, Artes plásticas, Ourivesaria e bijuteria diversa, vestuário e calçado, têxteis e similares em segunda mão
PERIODICIDADE	2.º sábado de cada mês, podendo existir edições a título excecional
HORÁRIO FUNCIONAMENTO	09h30 - 17h00 (novembro a março) e 09h30 - 18h30 (abril a outubro)
MONTAGEM	08h00 - 9h30
DESMONTAGEM	17h00 às 18h00 (novembro a março) - 18h30 às 19h30 (abril a outubro)
LOCAL	Rua Homem Christo, Cais do Côjo e Praça do Mercado - Manuel Firmino

RECINTO

LUGAR	Homem Christo - Côjo - Mercado Manuel Firmino
ACESSOS	Praça Humberto Delgado - Av Dr. Lourenço Peixinho - Rua Batalhão Caçadores 10 - Rua Eng. Silvério Pereira da Silva - Rua Carlos Silva Melo Guimarães
COORDENADAS	40° 38'30.3"N 8° 38'59.5"W
ÁREA	3142 m²
ESTACIONAMENTO	Parque de estacionamento subterrâneo do Mercado Manuel Firmino e do Centro Comercial Fórum
INFRAESTRUTURAS	Indicados na planta do recinto da feira
TRANSPORTE PÚBLICO	Indicado na planta do recinto da feira

ZONAS

N.º 1	Rua Homem Christo
N.º 2	Cais do Côjo
N.º 3	Praça do Mercado - Manuel Firmino

ESPAÇOS DE VENDA

N.º ESPAÇOS	80
TIPO EQUIPAMENTO	Banca
DIMENSÕES	2,0 m² - 1,0 m x 2,0 m



SORTEIO PÚBLICO | 2023-14

ANEXO II

RECINTO DA FEIRA

LOCALIZAÇÃO E CARACTERÍSTICAS

[Z1 - Rua Homem Cristo | Z2 - Cais do Côjo | Z3 - Praça do Mercado - Manuel Firmino]






SORTEIO PÚBLICO | 2023-14

ANEXO II

ZONA N.º 1 / ESPAÇOS DE VENDA N.º 01 a 18 [1.º - sequencial]

LOCALIZAÇÃO E CARACTERÍSTICAS

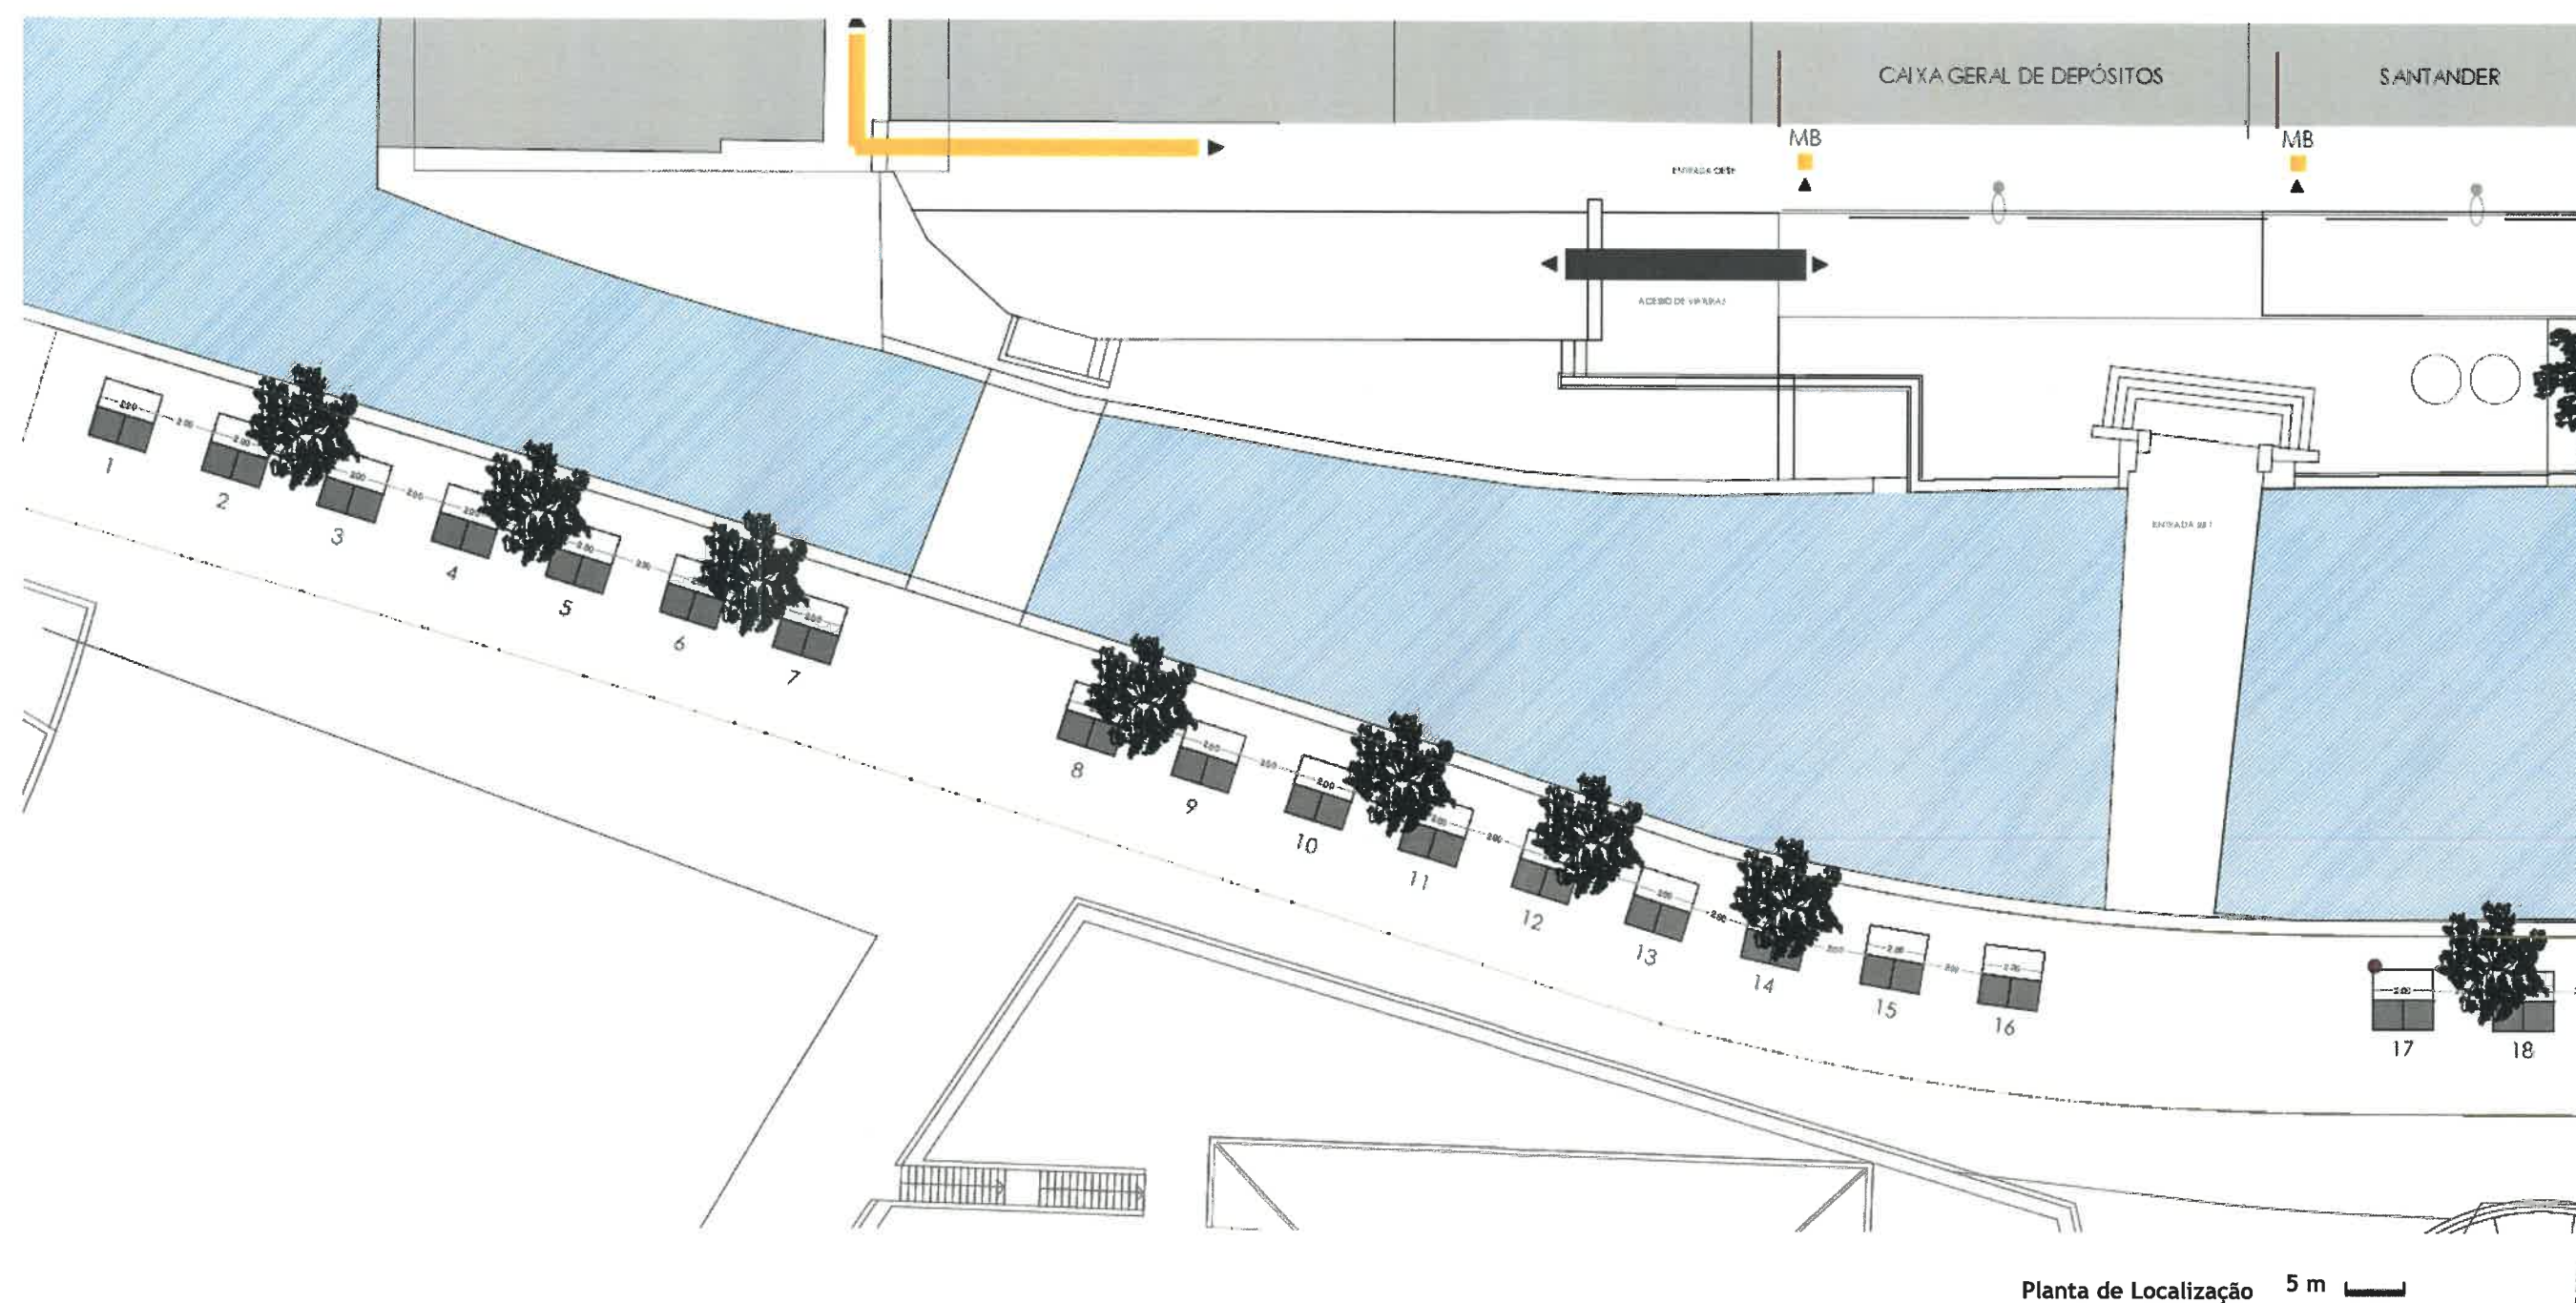




SORTEIO PÚBLICO | 2023-14

ANEXO II

ZONAS N.º 1 e N.º 2 / ESPAÇOS DE VENDA N.º [19 a 29] e [51 a 61] [2.º - alternado]

LOCALIZAÇÃO E CARACTERÍSTICAS

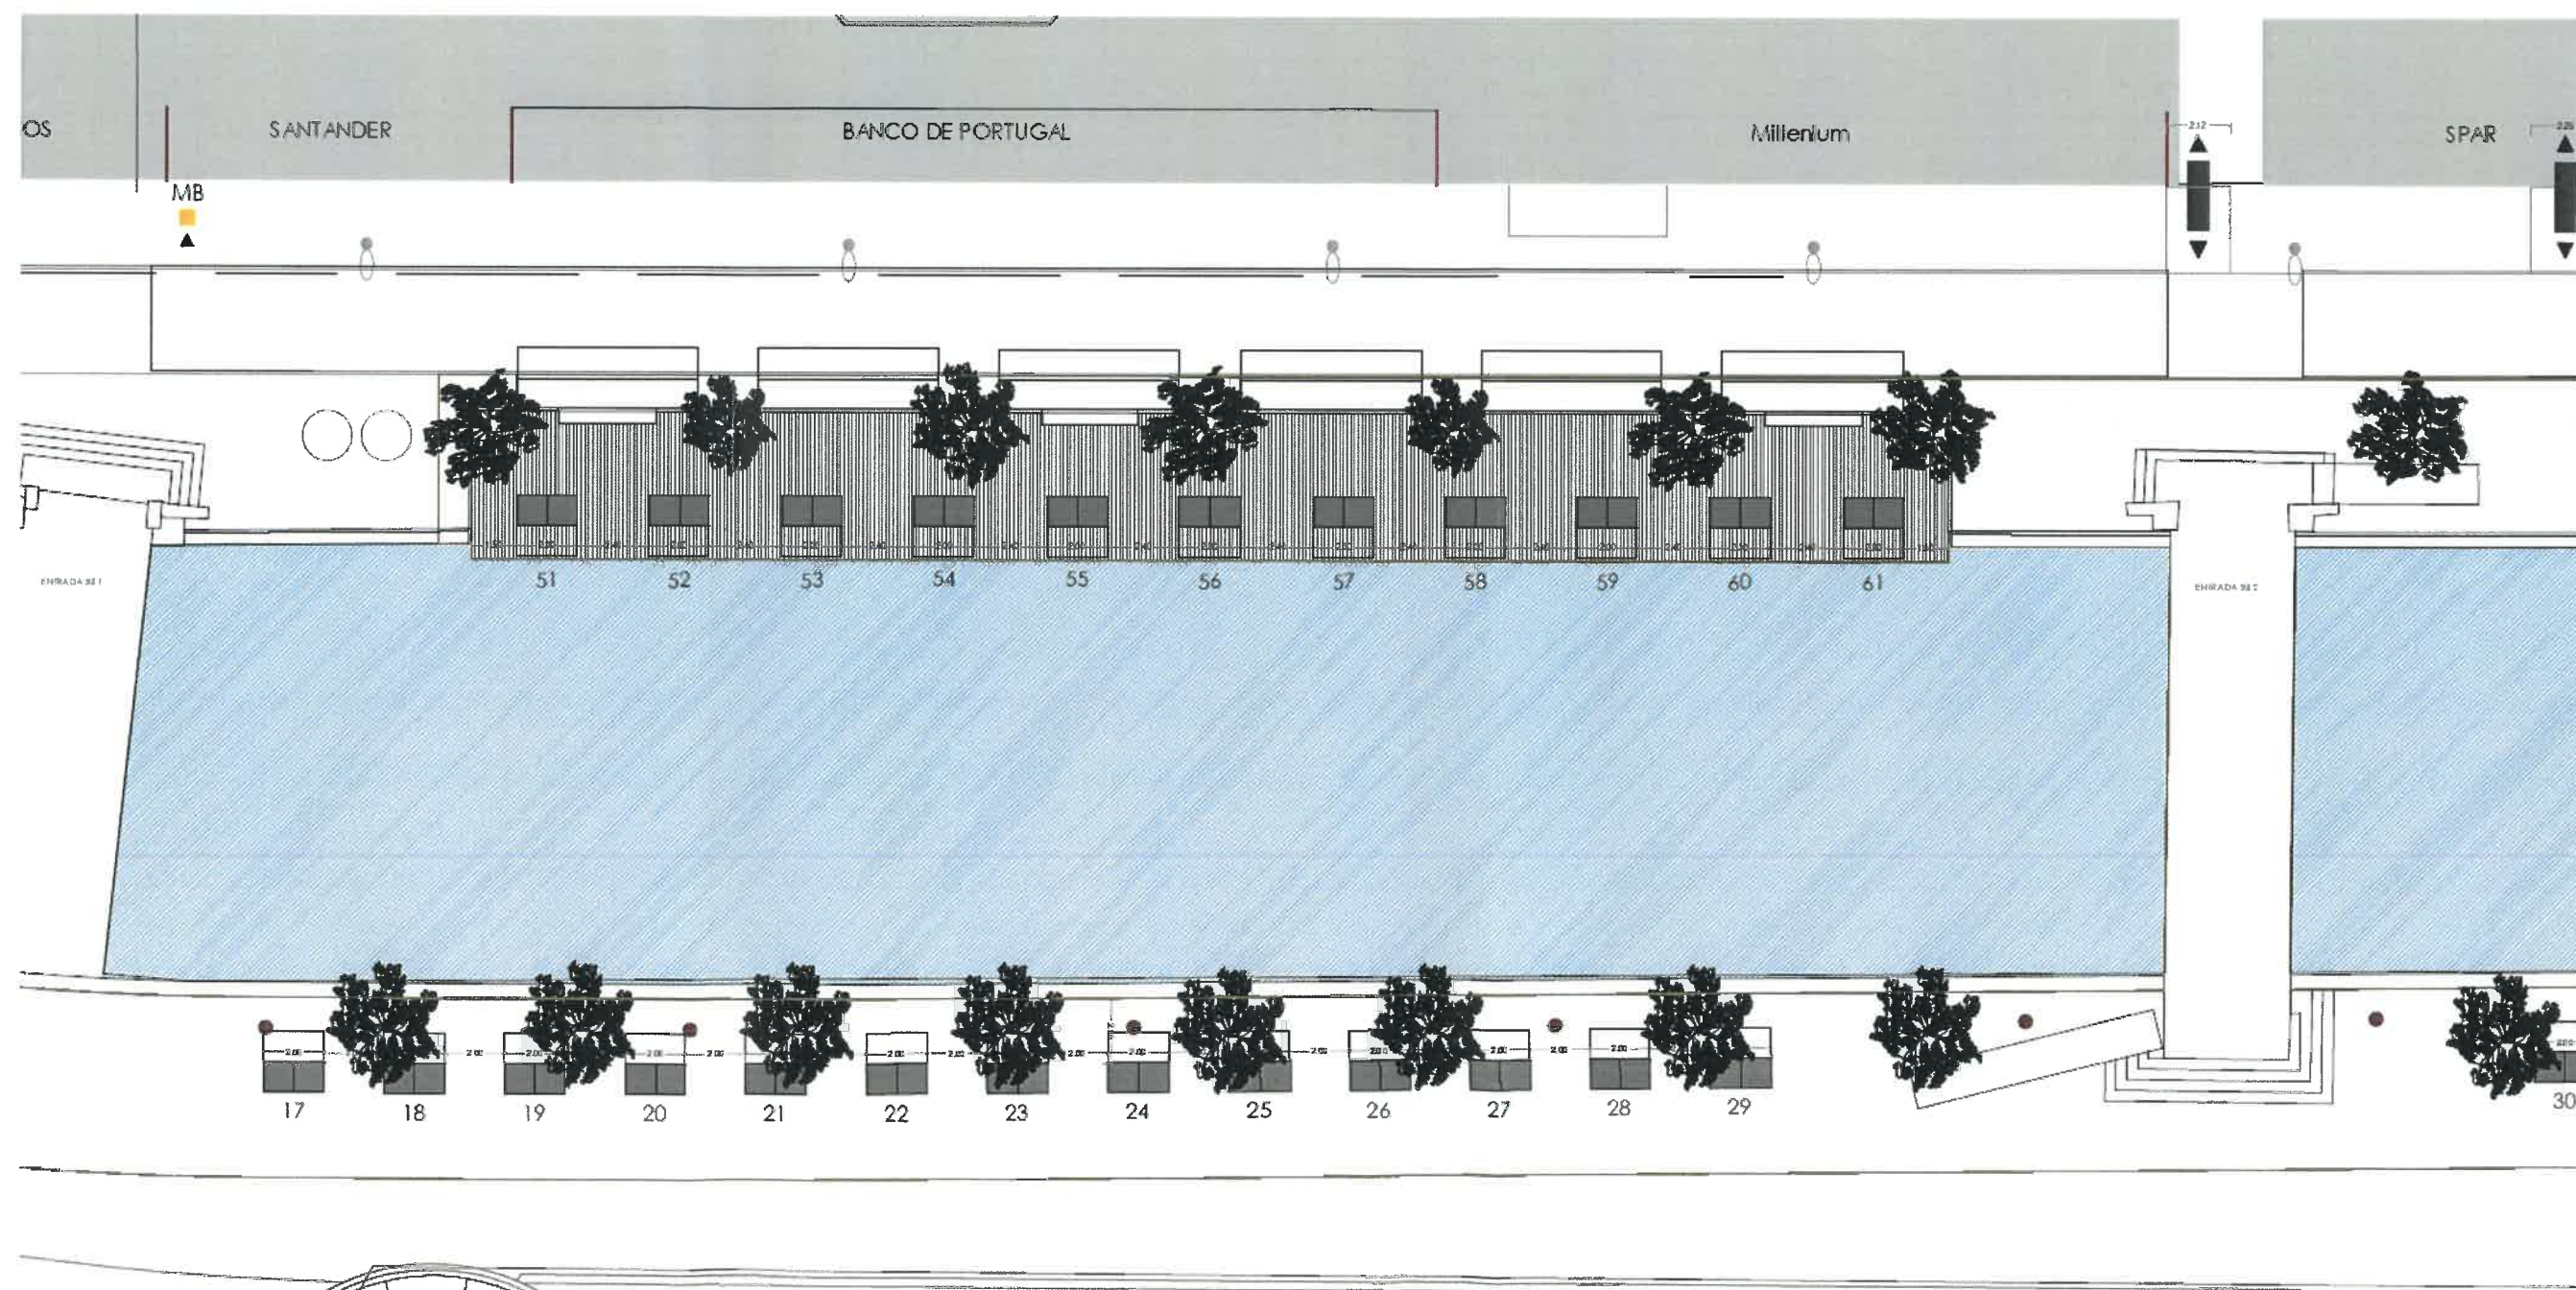

Planta de Localização 5 m






SORTEIO PÚBLICO | 2023-14

ANEXO II

ZONAS N.º 1 / ESPAÇOS DE VENDA N.º 30 a 35 [3.º - sequencial]
ZONAS N.º 1 e N.º 2 / ESPAÇOS DE VENDA N.º [36 a 44] e [62 a 70] [4.º - alternado]
LOCALIZAÇÃO E CARACTERÍSTICAS

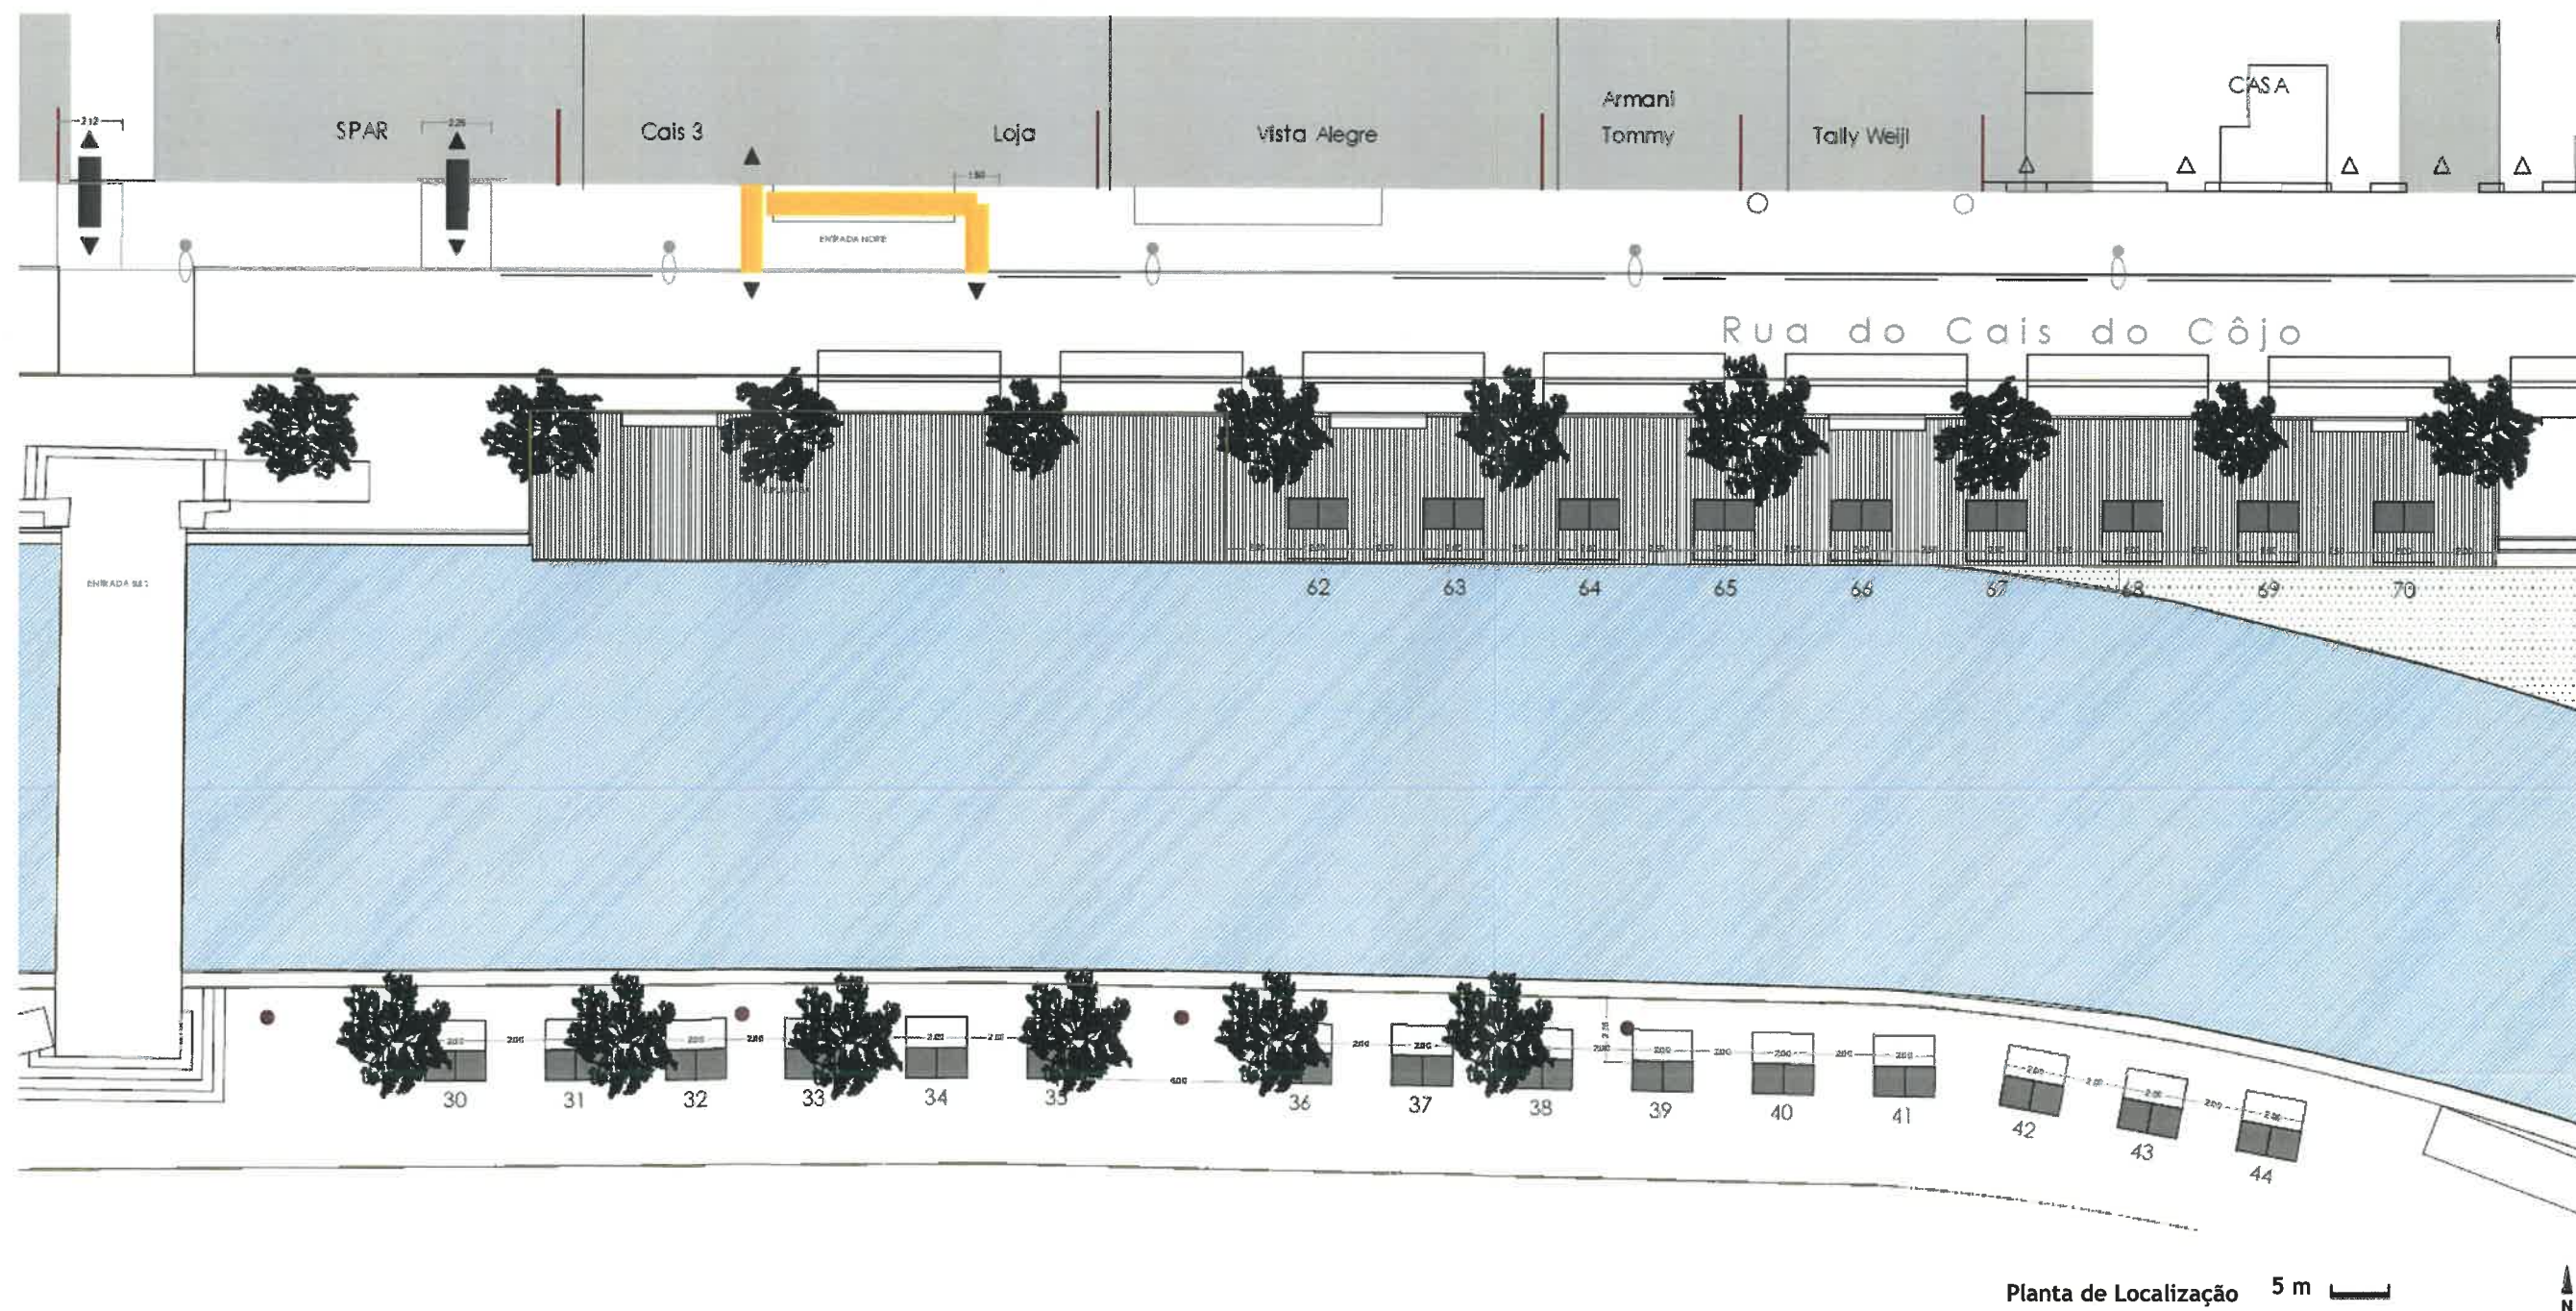



SORTEIO PÚBLICO | 2023-14

ANEXO II

ZONAS N.º 1 / ESPAÇOS DE VENDA N.º 45 a 50 [5.º - sequencial]

ZONAS N.º 3 / ESPAÇOS DE VENDA N.º 71 a 80 [6.º - sequencial]

LOCALIZAÇÃO E CARACTERÍSTICAS

