



Câmara Municipal de Aveiro

EDITAL N.º 067/2025



DESAFETAÇÃO DE BENS DO DOMÍNIO PÚBLICO PARA AFETAÇÃO AO DOMÍNIO PRIVADO MUNICIPAL

JOSÉ AGOSTINHO RIBAU ESTEVES, PRESIDENTE DA CÂMARA MUNICIPAL DE AVEIRO, no uso das competências estabelecidas nas alíneas b) e t) do n.º 1 do art.º 35.º e no disposto no art.º 56.º, todos do Anexo I à Lei n.º 75/2013, de 12 de setembro, na sua redação atual, torna público a abertura do período de consulta pública da operação de desafetação do domínio público municipal para o domínio privado municipal, na sequência da deliberação da Câmara Municipal de Aveiro, tomada na sua reunião ordinária pública, realizada em 11 de abril de 2025, e para efeitos do disposto no art.º 101.º do Código do Procedimento Administrativo, das seguintes parcelas de terreno:

- a) Parcela A - sita junto da Rotunda da Avenida Europa, da Freguesia de Santa Joana, com a área de 572,90 m², identificada na planta anexa com doc. I, que faz parte integrante do presente Edital;
- b) Parcela B - sita junto da Rotunda da Avenida Europa, da Freguesia de Santa Joana, com a área de 466,70 m², identificada na planta anexa com doc. I, que faz parte integrante do presente Edital.

Para os efeitos acima previstos, poderão os interessados, durante o período de 30 (trinta) dias úteis, contados a partir da data do presente Edital, apresentar no Gabinete de Atendimento Integrado da Câmara Municipal de Aveiro, ou por correio eletrónico, para o e-mail: geral@cm-aveiro.pt, qualquer impedimento a que se julgue com direito, para que não se venha a proceder à referida desafetação.

Findo aquele prazo e não tendo sido apresentadas quaisquer reclamações, a Câmara Municipal submeterá os processos à Assembleia Municipal, ao abrigo do disposto na alínea ccc) do n.º 1 do art.º 33.º para efeitos do estipulado na alínea q) do n.º 1 do art.º 25.º, ambos do Anexo I à Lei n.º 75/2013, de 12 de setembro, na sua redação atual.

O processo respetivo poderá ser consultado na Divisão de Compras e Património, durante o horário de expediente.

Para constar e devidos efeitos se lavrou o presente Edital e outros de igual teor que vão ser afixados nos lugares públicos de estilo e na página da internet, www.cm-aveiro.pt, para que chegue ao conhecimento de todos.

AVEIRO E PAÇOS DE CONCELHO, EM 14 DE ABRIL DE 2025

O PRESIDENTE DA CÂMARA,

A handwritten signature in blue ink, consisting of stylized cursive letters, is written over a horizontal line. The signature is slanted downwards to the right.

(José Agostinho Ribau Esteves, Eng.º)



CERTIDÃO

Elisabete Pontes Lopes Resende funcionária desta Câmara Municipal de Aveiro:


CERTIFICO que afixei hoje, no Gabinete de Atendimento Integrado, 1(um) exemplar do Edital que antecede, o qual é composto por 2 páginas e 2 plantas.

Por ser verdade, passo a presente certidão que assino e autêntico com o selo branco em uso nesta Entidade.

Aveiro, 16 de abril de 2025

A Assistente técnica,

Elisabete Resende

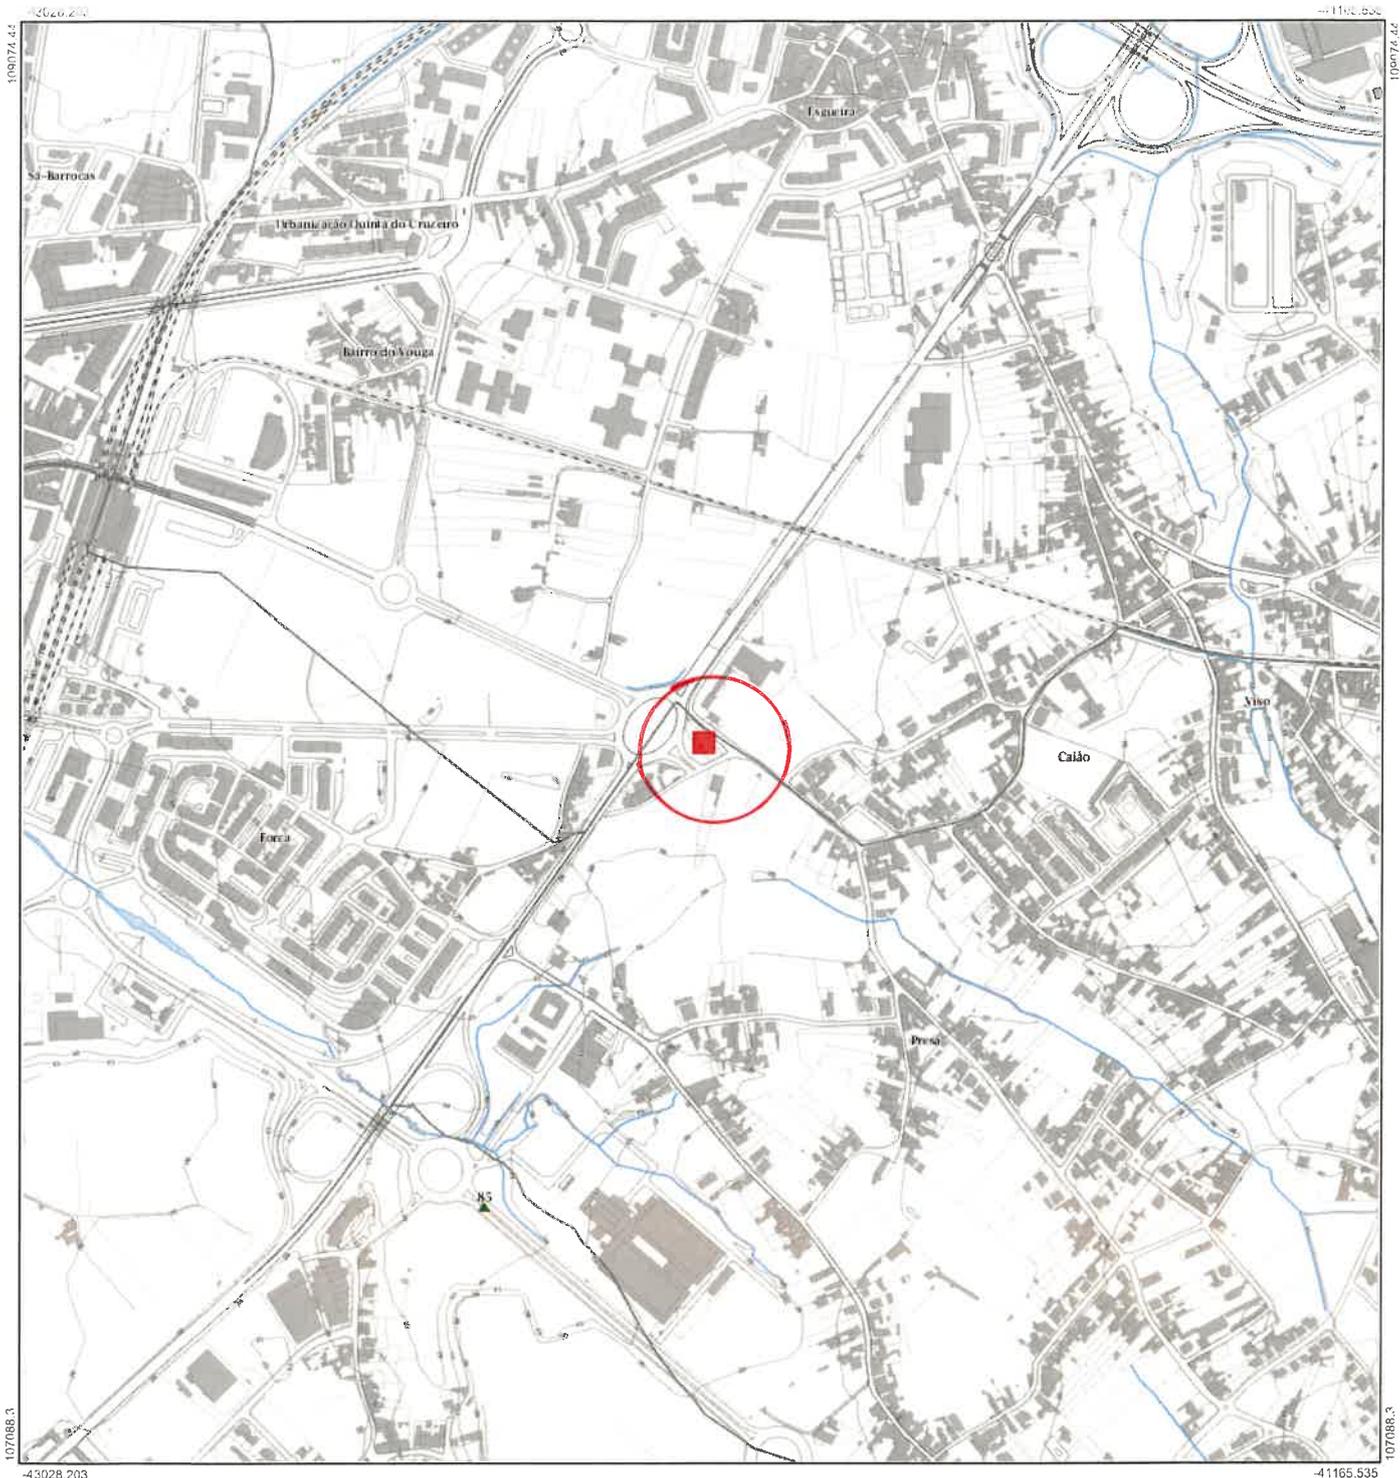

Câmara Municipal de Aveiro – SMIGA
Planta Topográfica à escala 1:10.000 (CIRA - 2015)



Escala: 1:10,000



Para a prática de atos administrativos a informação aqui impressa não dispensa a consulta dos serviços técnicos

Sistema de coordenadas: PT-TM06/ETRS89



Finalidade: PLANTAS INDIVIDUAIS DE ESCALA 1:10.000	
Requerente: Município de Aveiro	NIF: 505931192
Freguesia: Santa Joana	Localidade: -
Rua: Rotunda da Avenida Europa	
Nº da Planta: 65417	Data de emissão: 2025.04.16
Pág. Nº: 1	

