


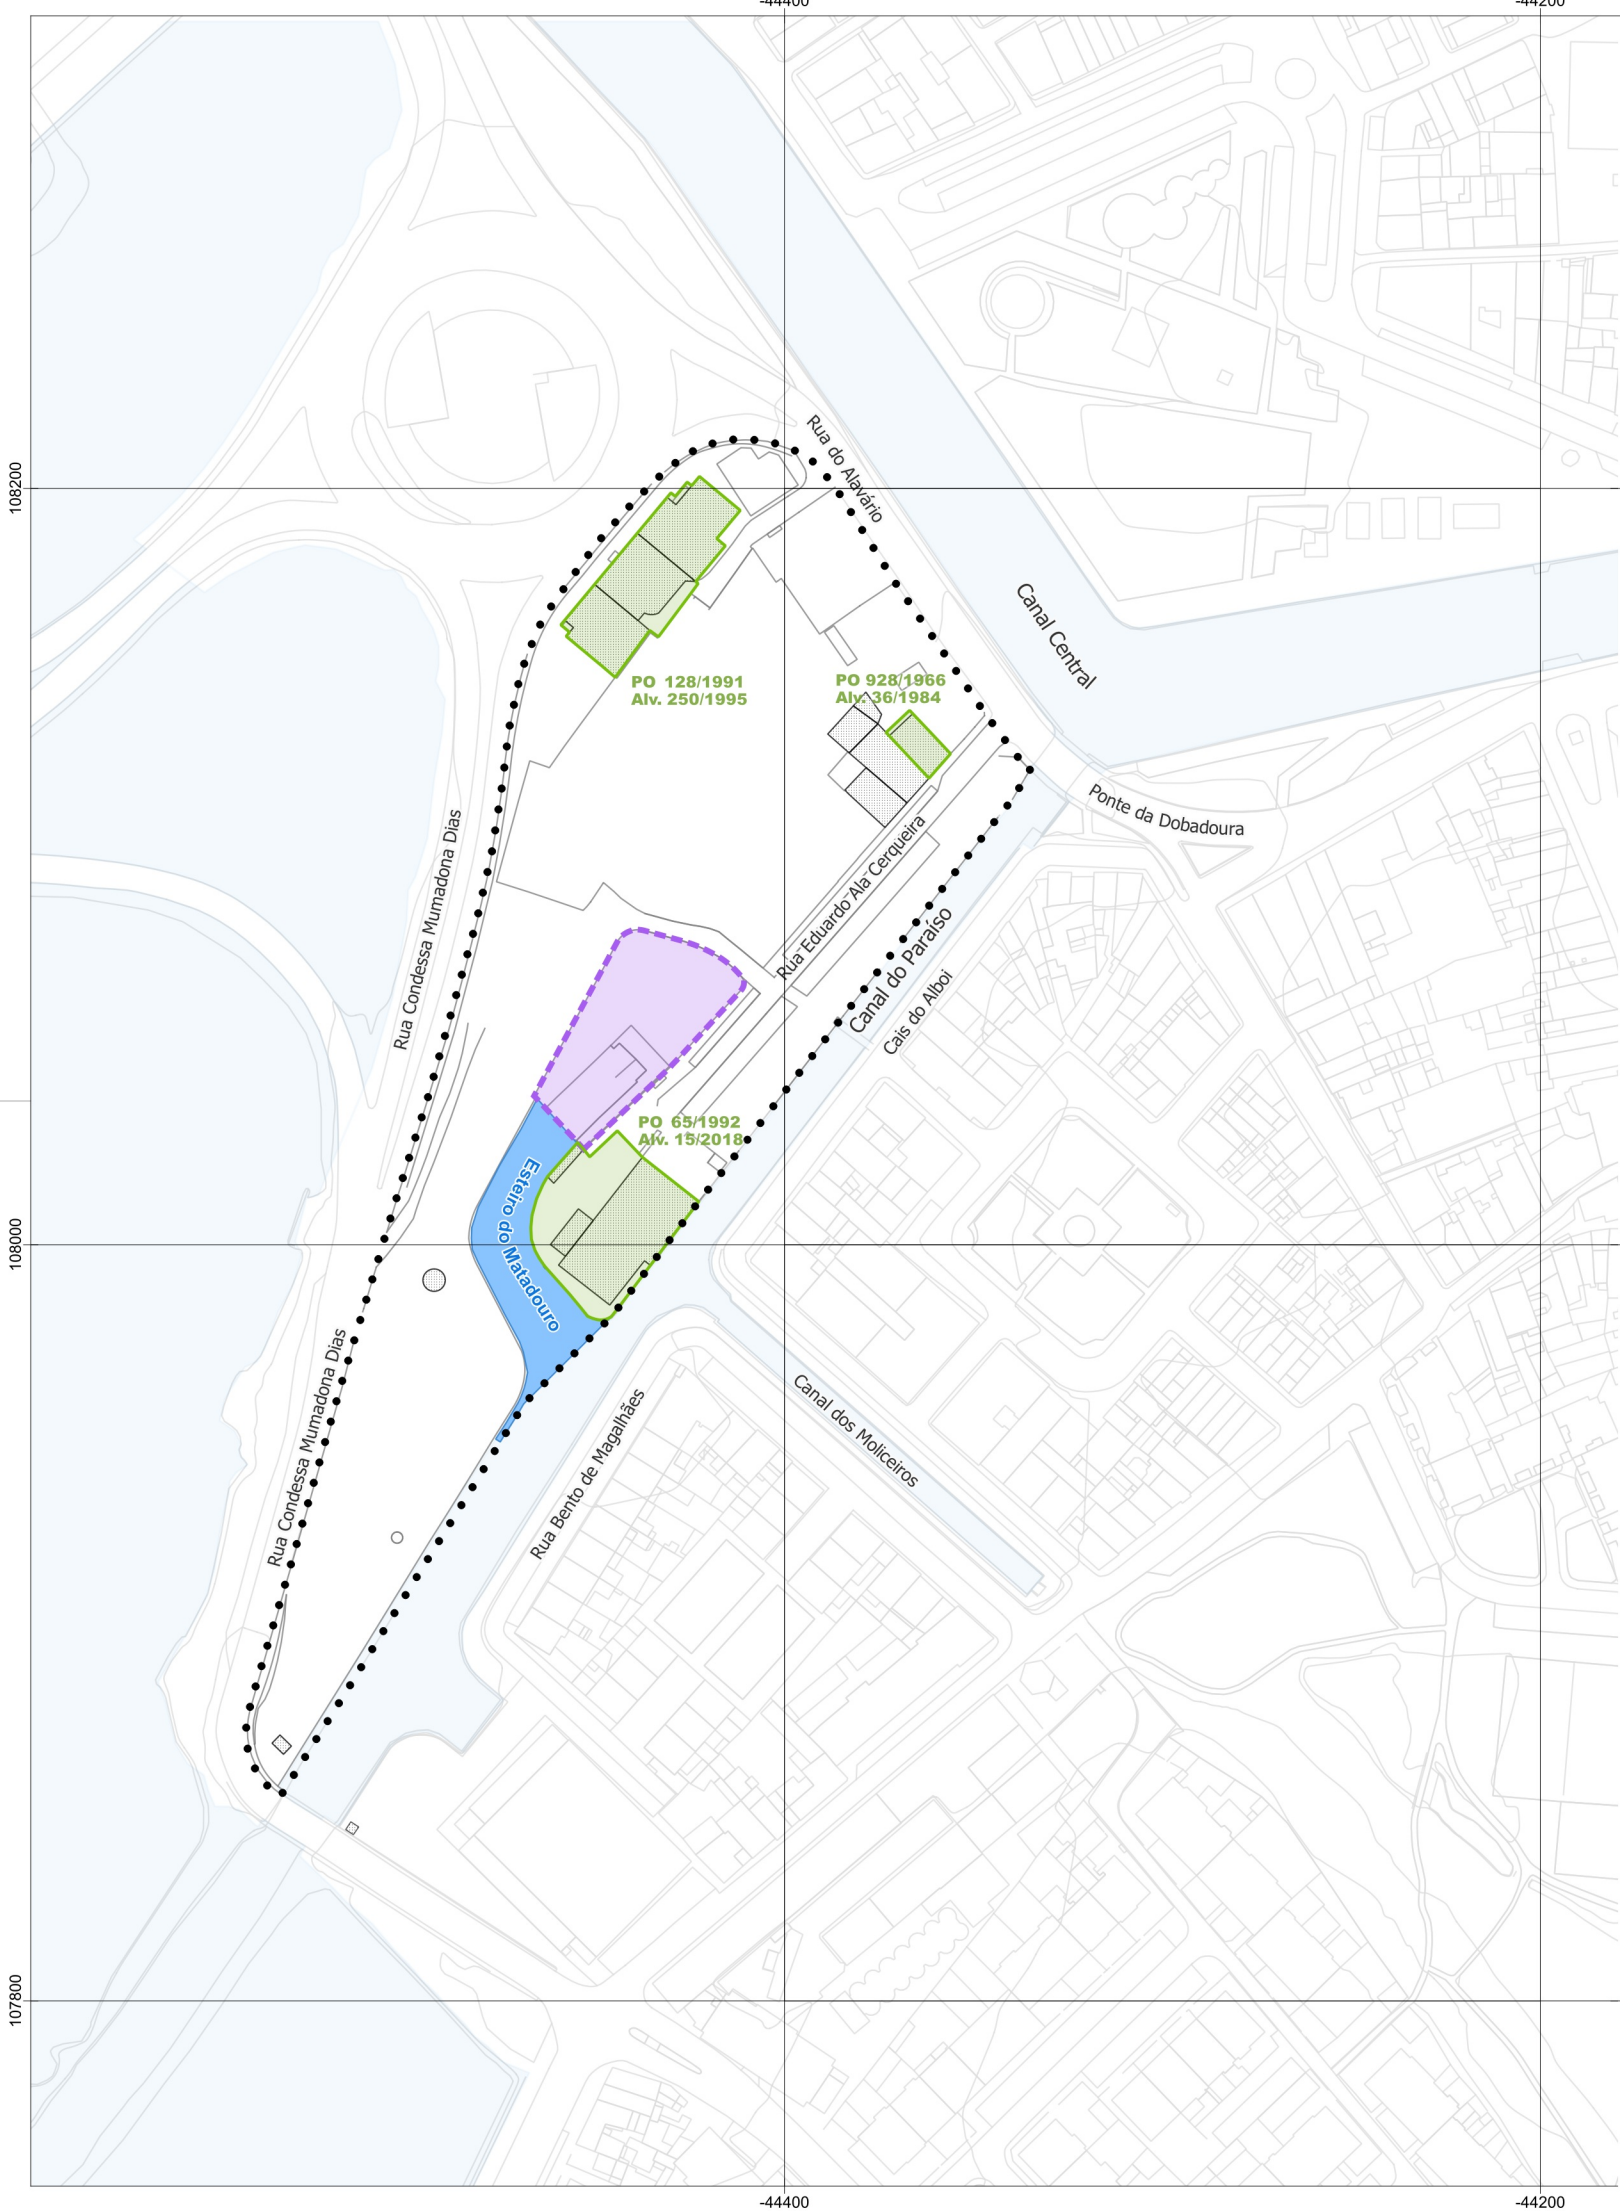

-  Limite do Plano
-  Edificações Existentes
-  Canais Urbanos
-  Alvarás de Licenciamento de Obras de Construção
- Outros Compromissos
-  Processo de Transferência do Estado para o Município

CARTOGRAFIA DE REFERÊNCIA:

Cartografia Topográfica Vetorial NdD1
Entidade Proprietária: Câmara Municipal de Aveiro
Entidade Produtora: Atlantiland Consulting Lda.
Data de Homologação: 2024.07.22 pela Direção Geral do Território, Processo nº 5312
Sistema de Referência: Datum PT-TM06 ETRS89 (EPSG 3763)

Referencial Altimétrico: Marégrafo de Cascais (MS1)
Exatidão Posicional Planimétrica: Erro médio quadrático ≤ 0.30 m
Exatidão Posicional Altimétrica: Erro médio quadrático ≤ 0.40 m
Exatidão Temática: % de erros de classificação inferior a 5%
Precisão Posicional Nominal: 1.748 m

 CÂMARA MUNICIPAL DE AVEIRO www.cm-aveiro.pt / geral@cm-aveiro.pt	9	
Plano de Pormenor do Cais do Paraíso	agosto 2025	
Planta de Compromissos Urbanísticos	esc: 1/2 000	