


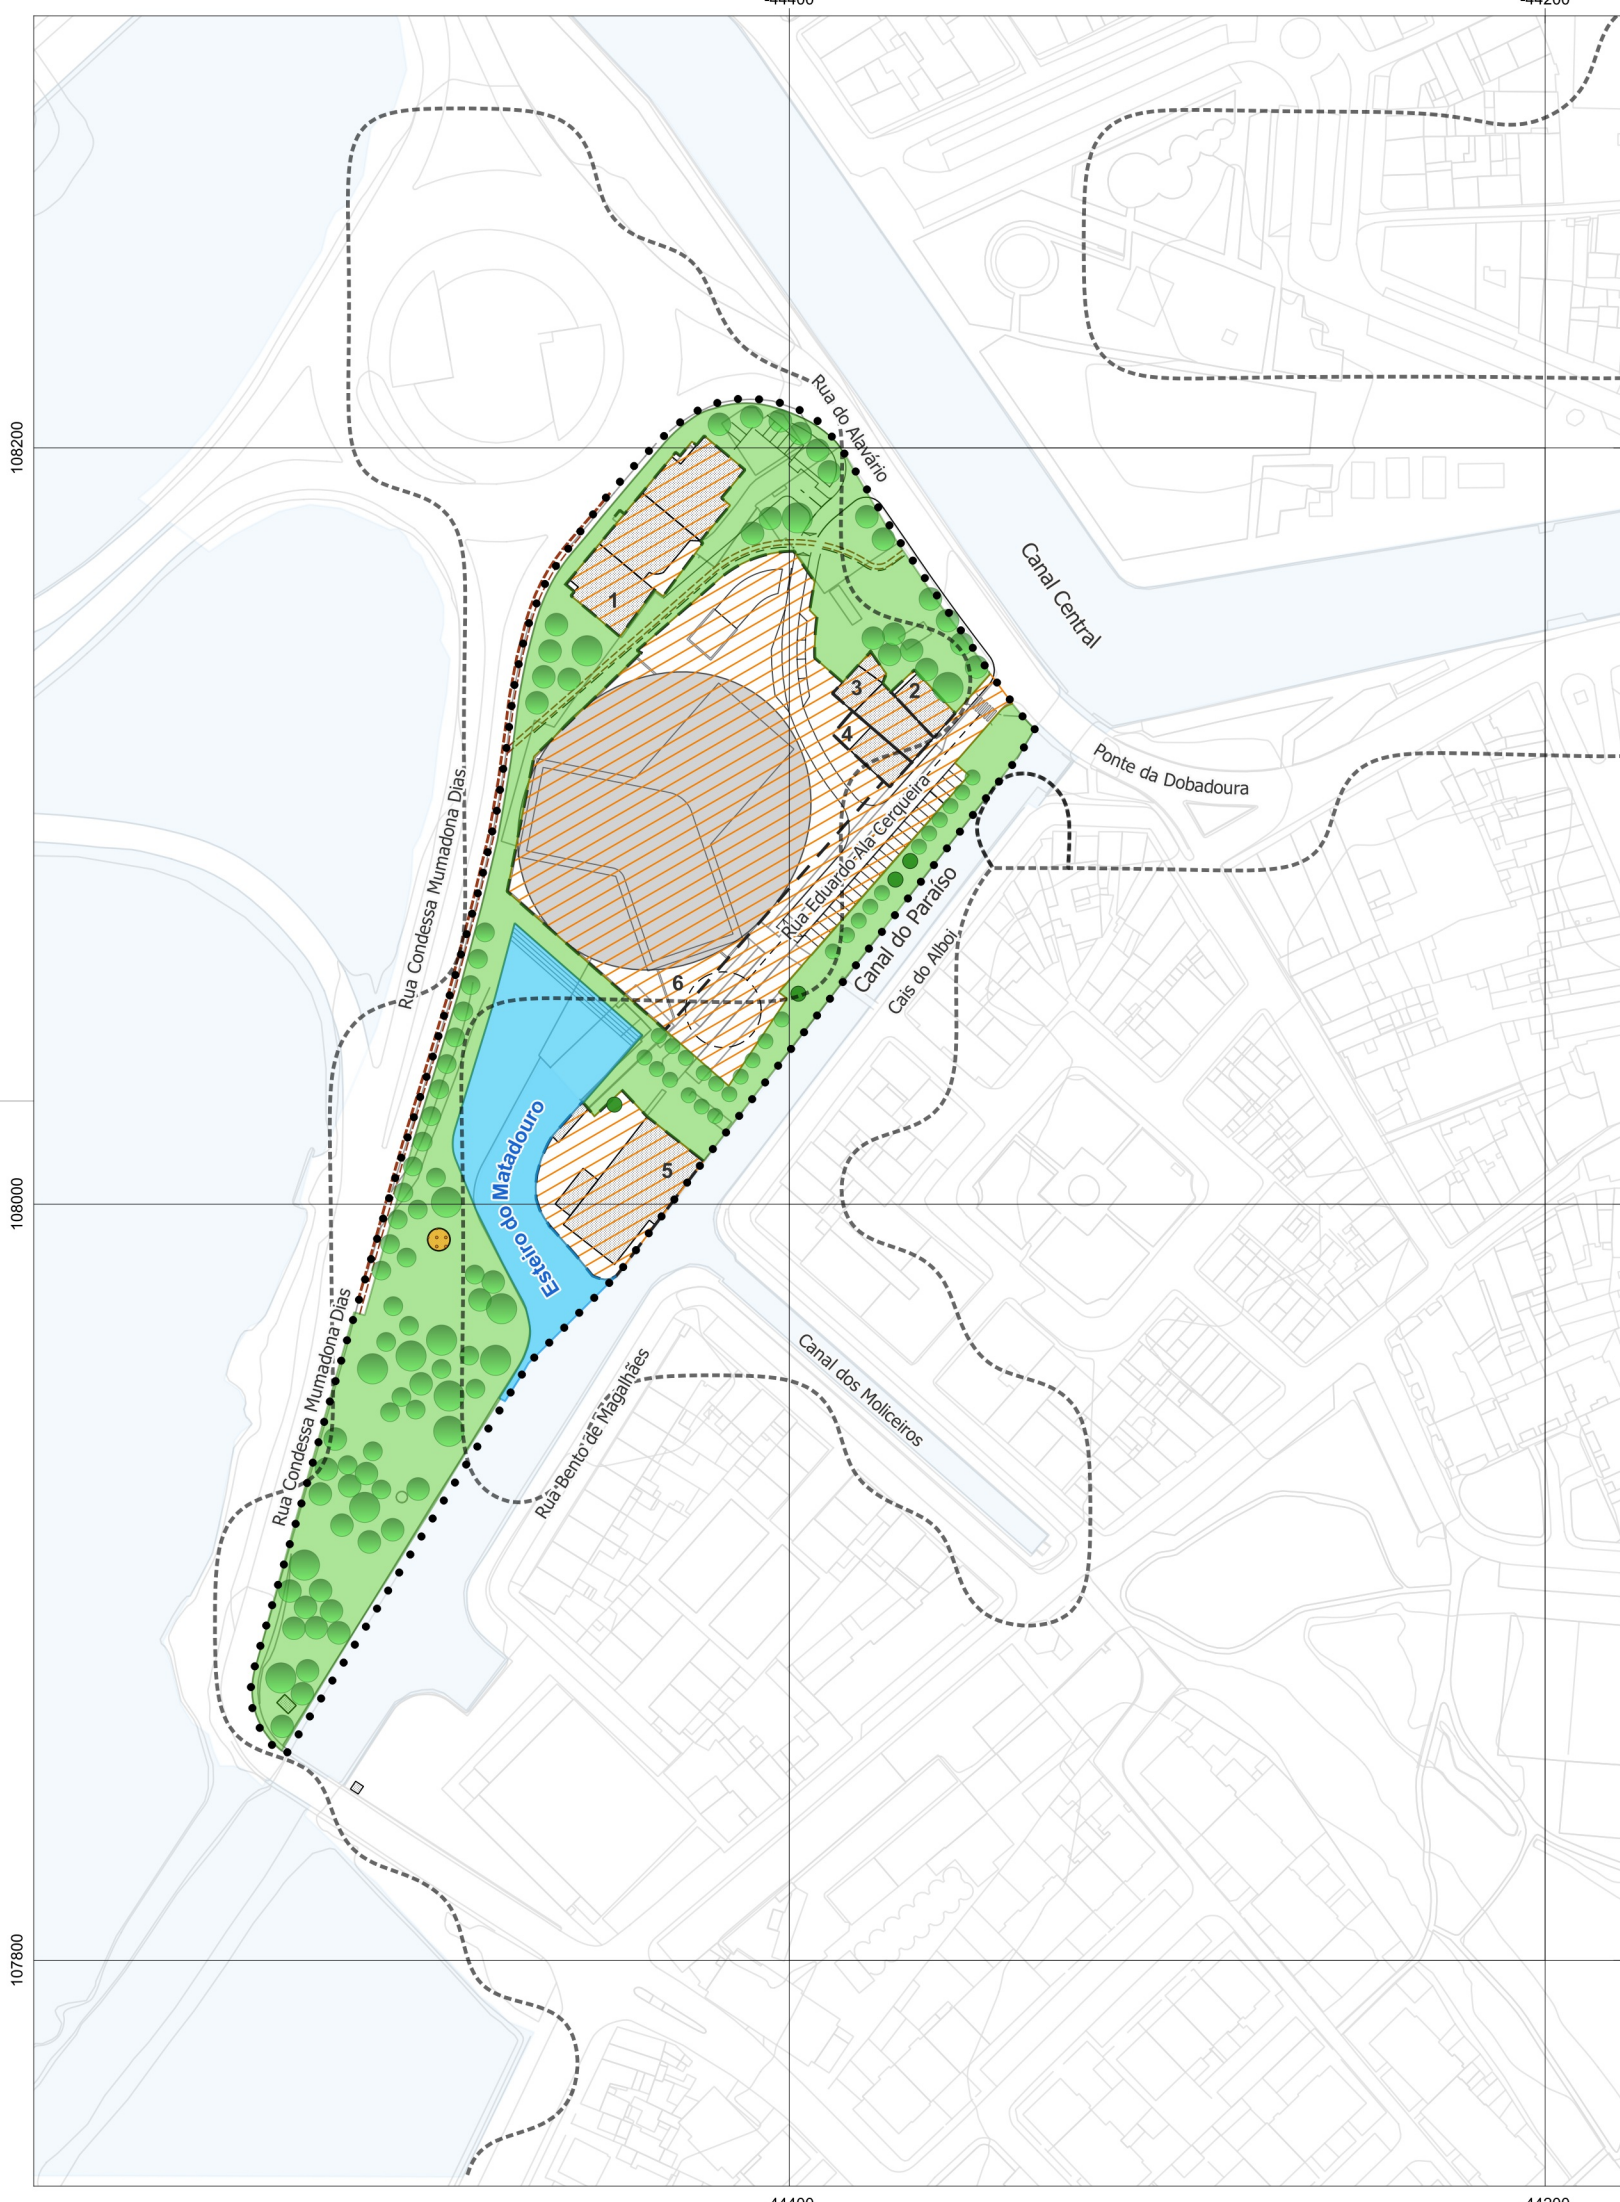

Limite do Plano



Zonas Inundáveis | ARPSI - Ria de Aveiro

ESPAÇO CENTRAL



Espaço Central Tipo 1



Moinho Existente



Edificações Existentes



Edificação Proposta



Limite de Parcela / N.º de Parcela

ESPAÇOS VERDES



Canais Urbanos



Espaço Verde Urbano



Alinhamento Arbóreo

CARTOGRAFIA DE REFERÊNCIA:

Cartografia Topográfica Vetorial NdD1
Entidade Proprietária: Câmara Municipal de Aveiro
Entidade Produtora: Atlantiland Consulting Lda.
Data de Homologação: 2024.07.22 pela Direção Geral do Território, Processo nº 5312
Sistema de Referência: Datum PT-TM06 ETRS89 (EPSG 3763)

Referencial Altimétrico: Marégrafo de Cascais (MS1)
Exatidão Posicional Planimétrica: Erro médio quadrático ≤ 0.30 m
Exatidão Posicional Altimétrica: Erro médio quadrático ≤ 0.40 m
Exatidão Temática: % de erros de classificação inferior a 5%
Precisão Posicional Nominal: 1.748 m



CÂMARA MUNICIPAL DE AVEIRO
www.cm-aveiro.pt / geral@cm-aveiro.pt

