




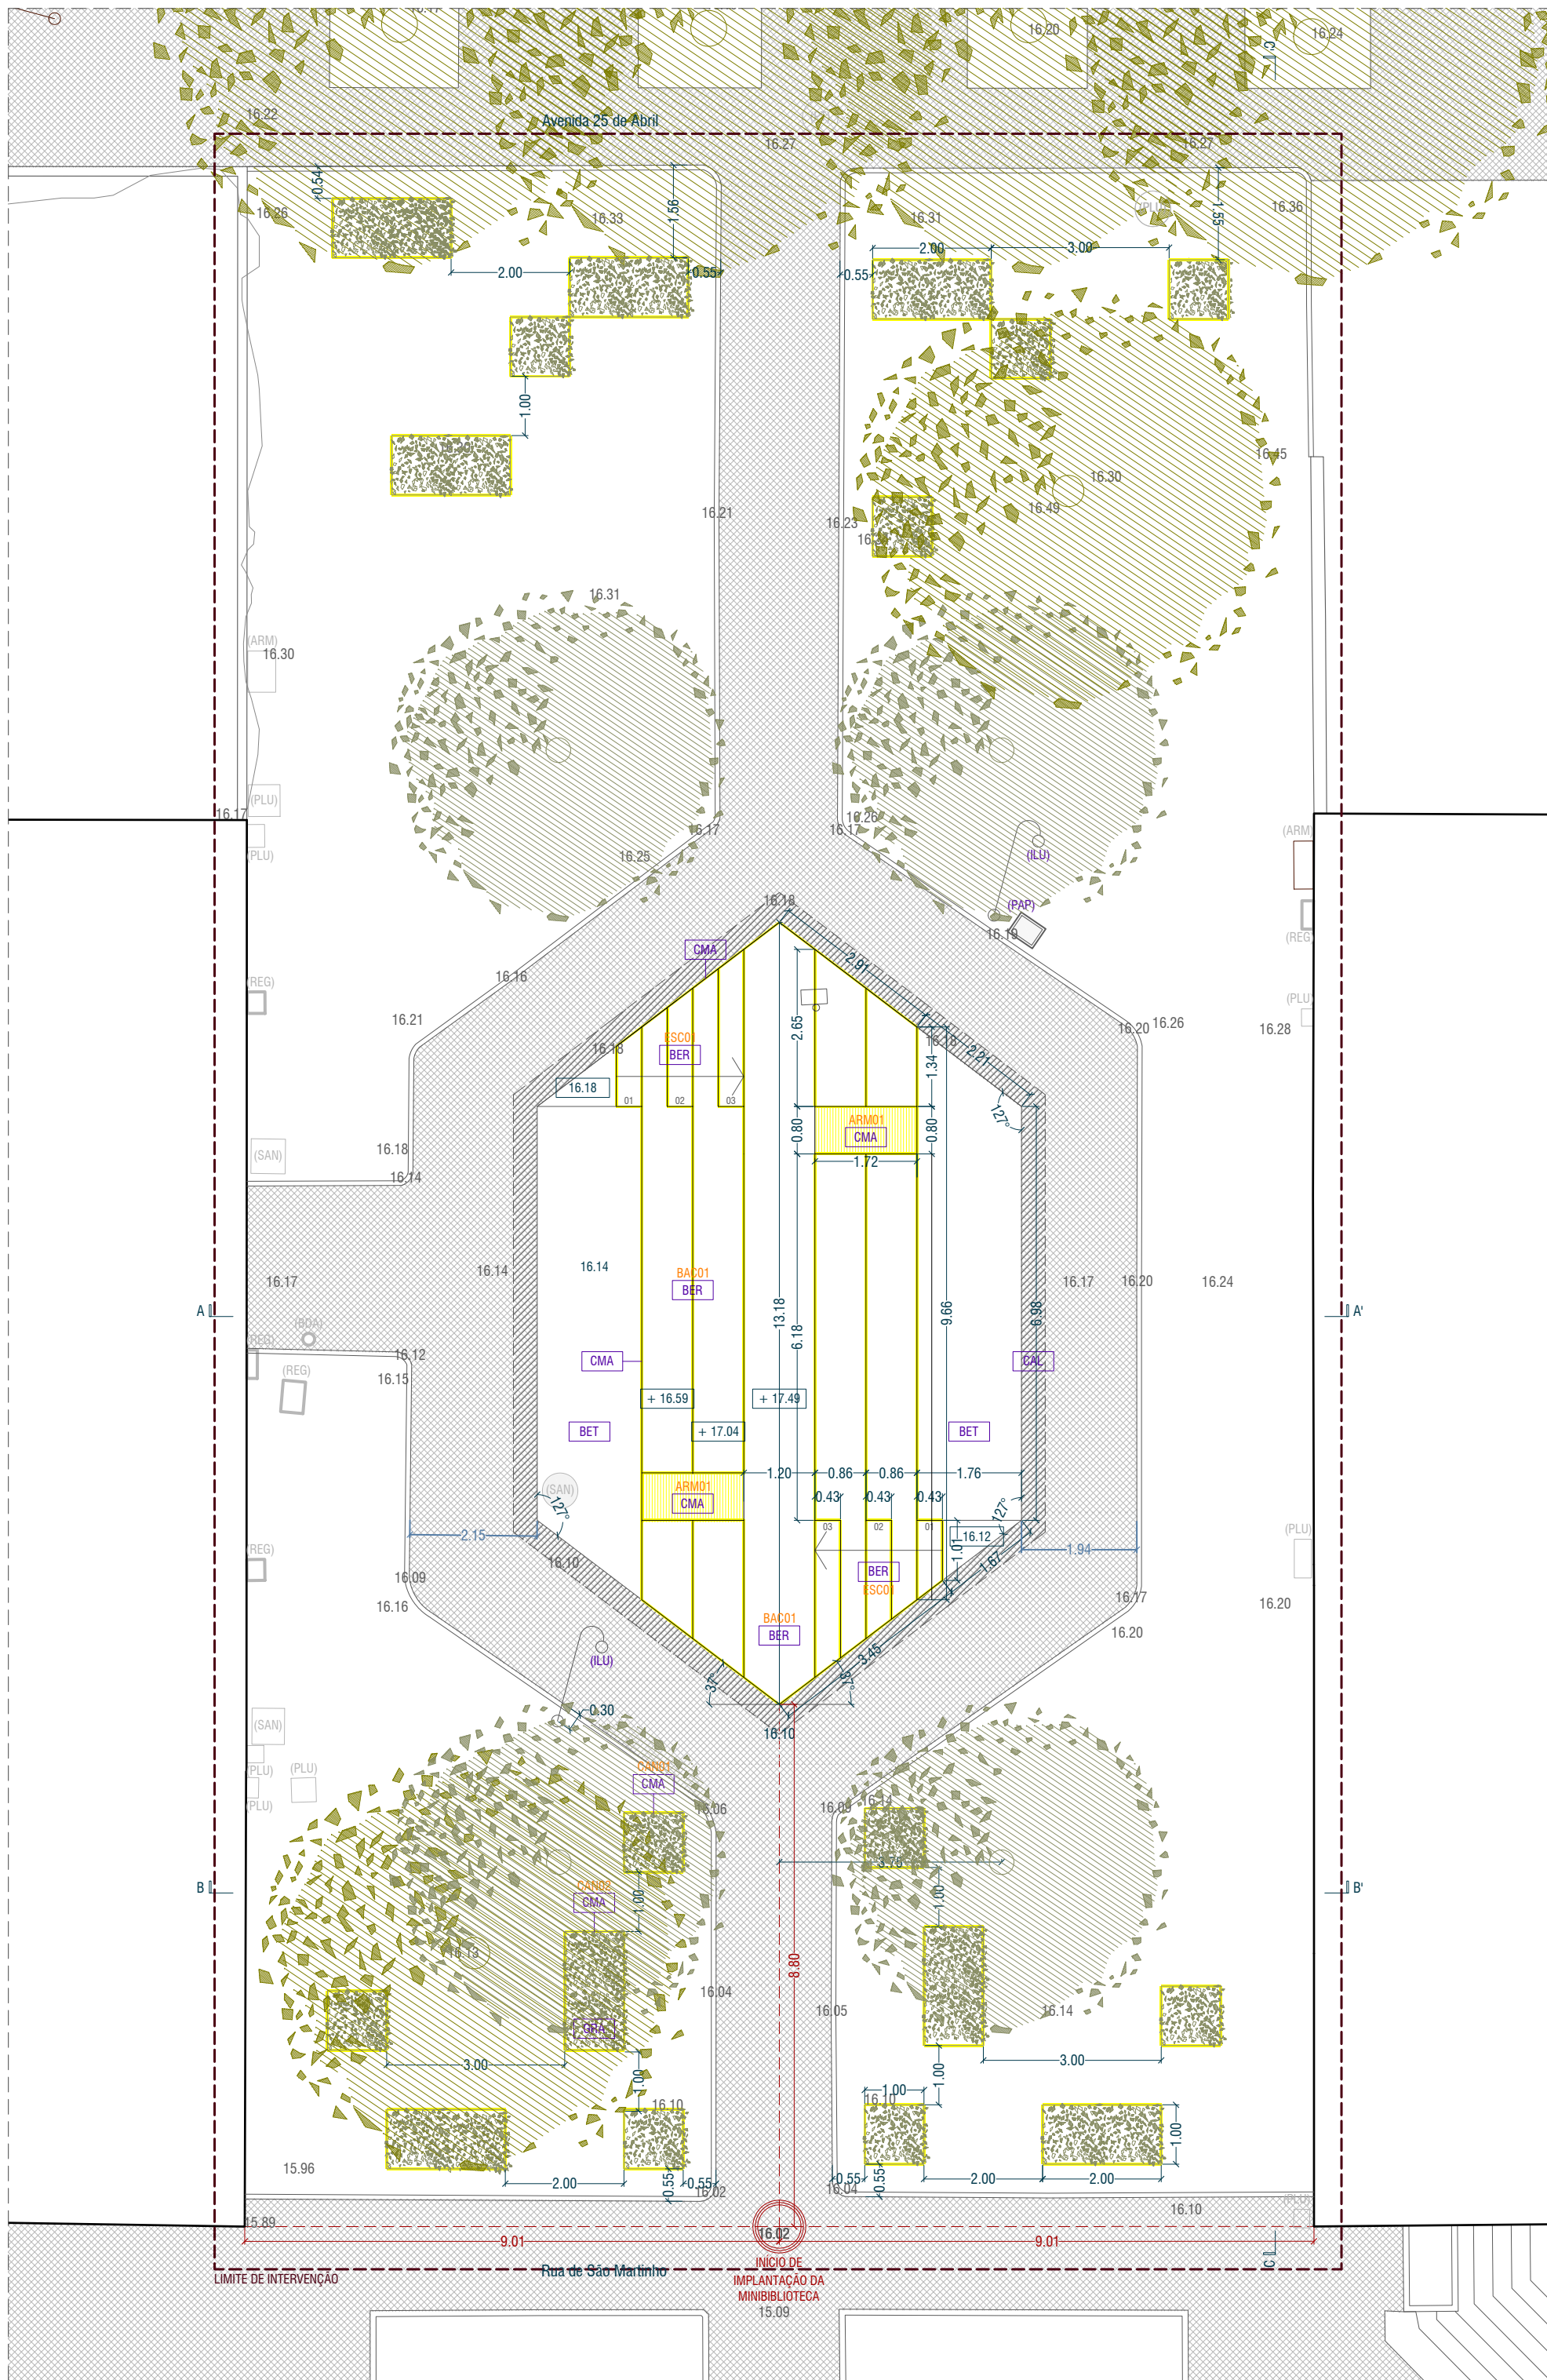


PLANTA

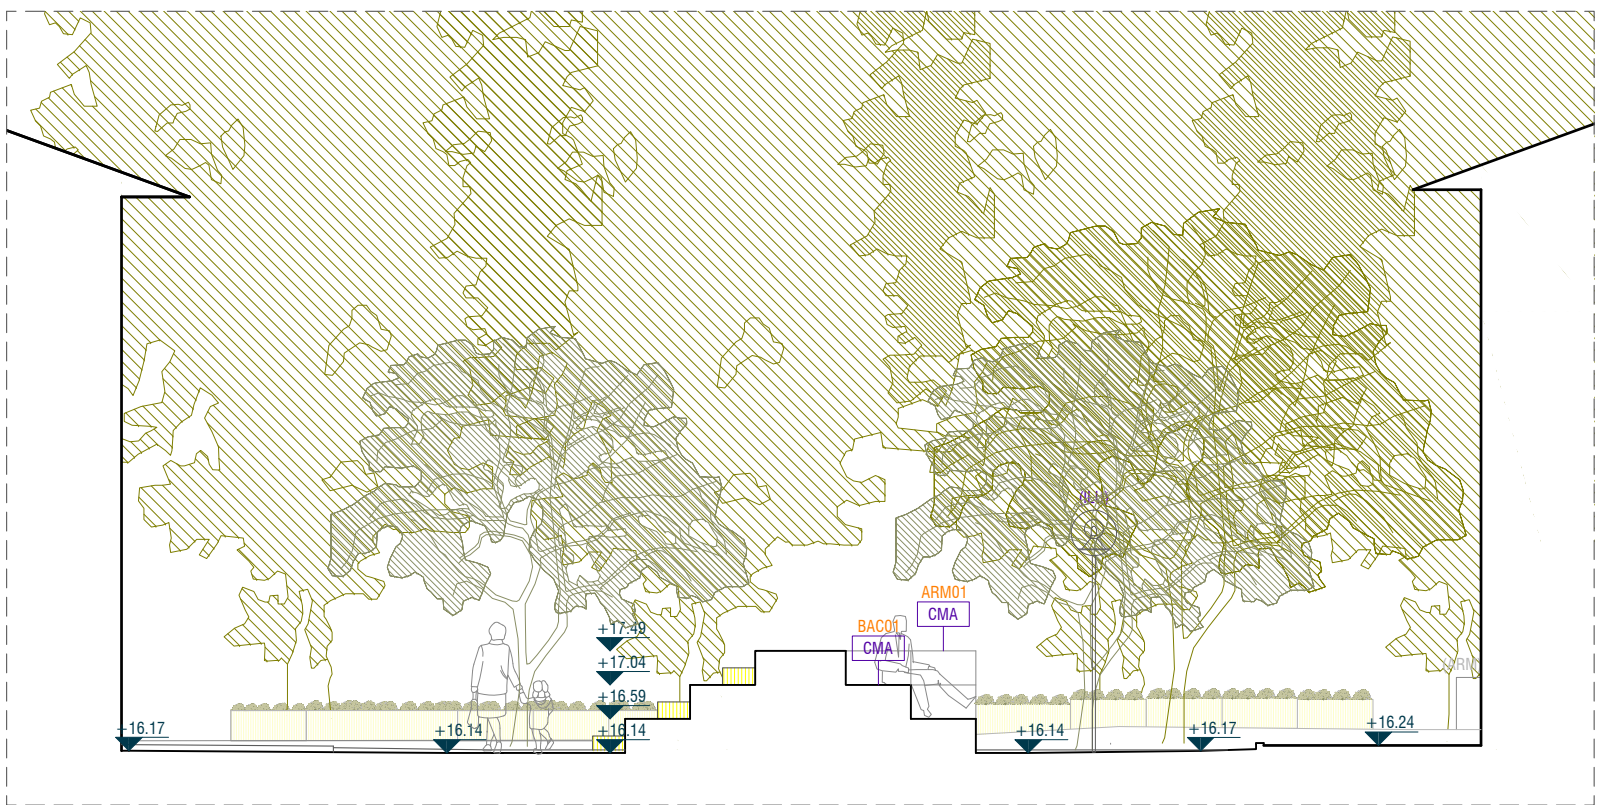


CORTE AA'

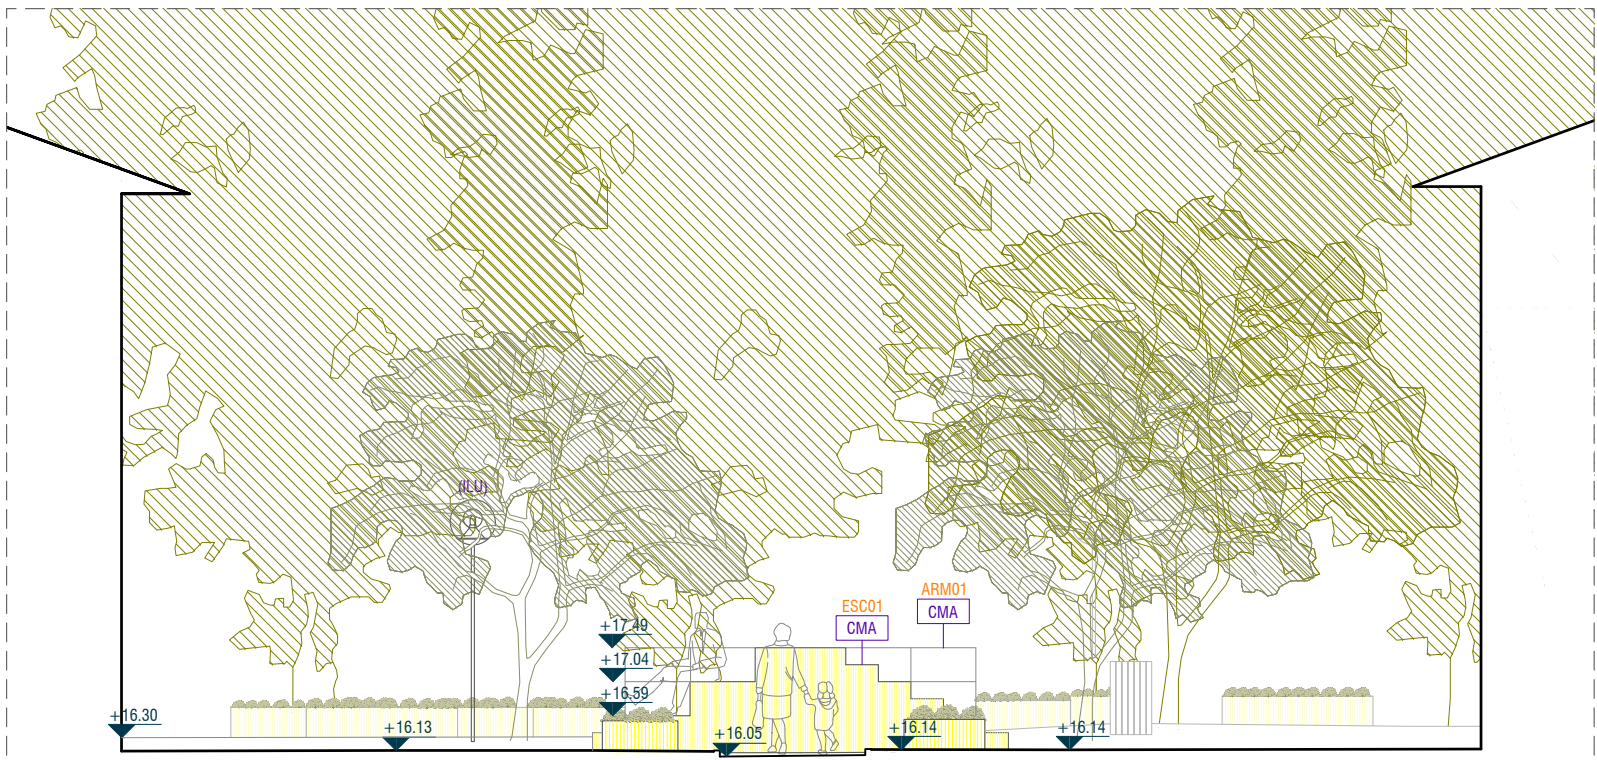

CORTE BB'

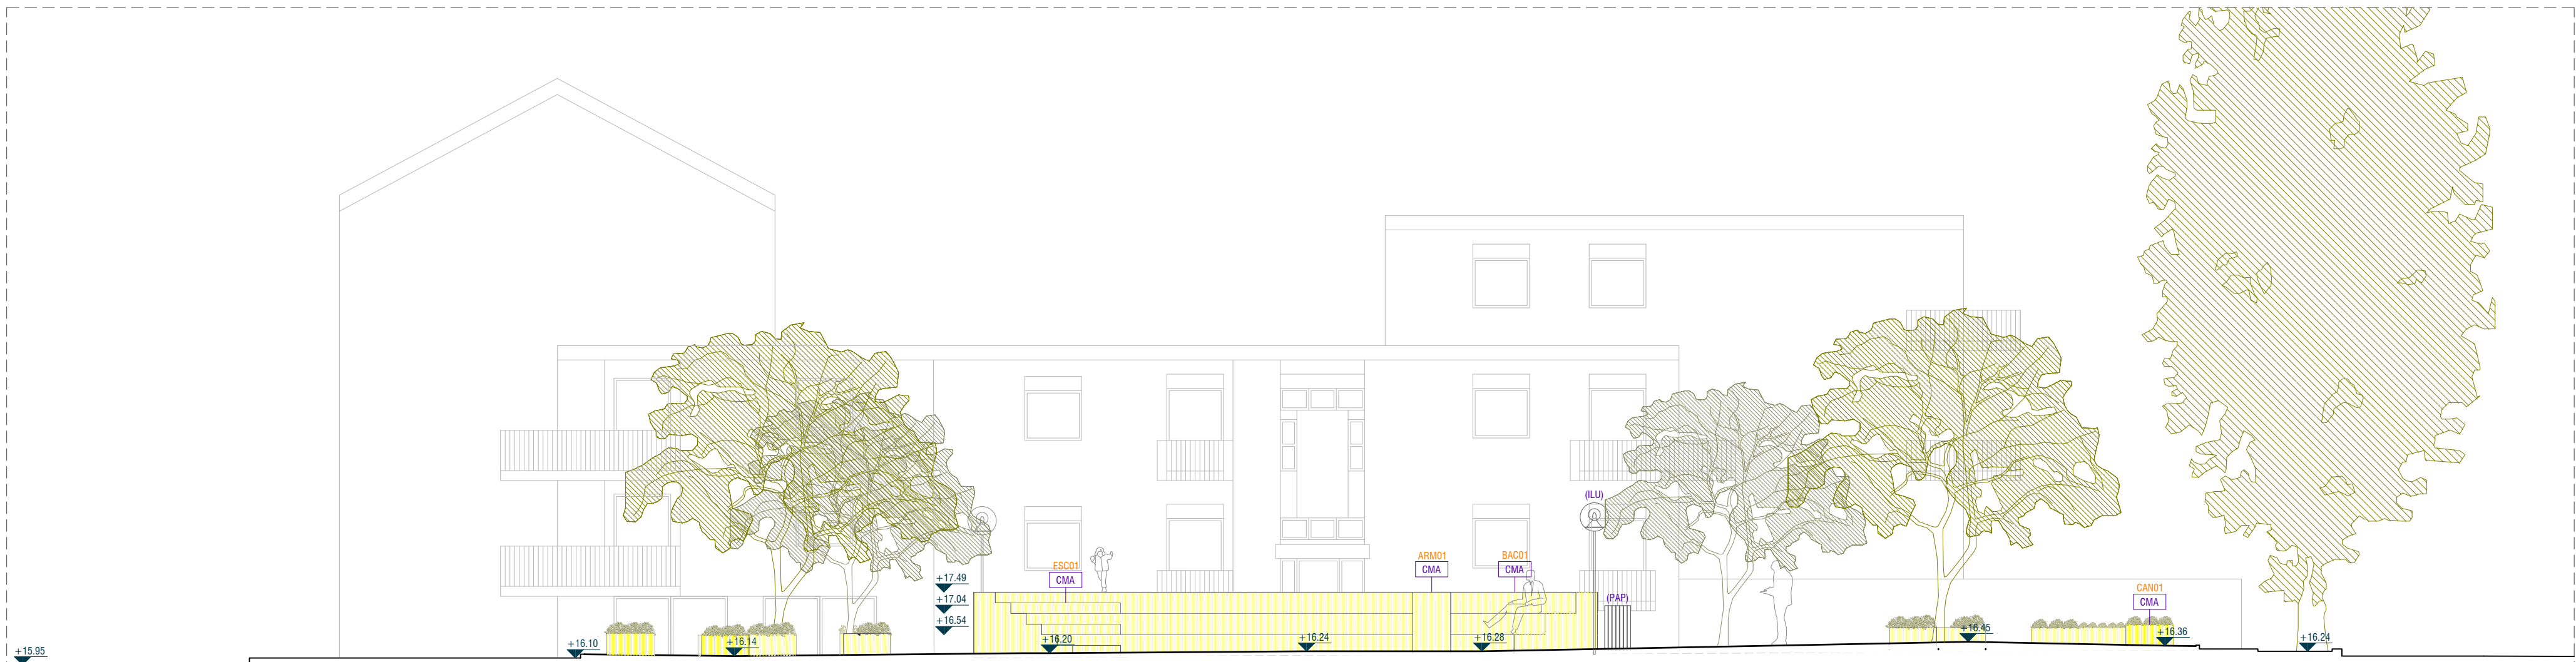

CORTE CC'

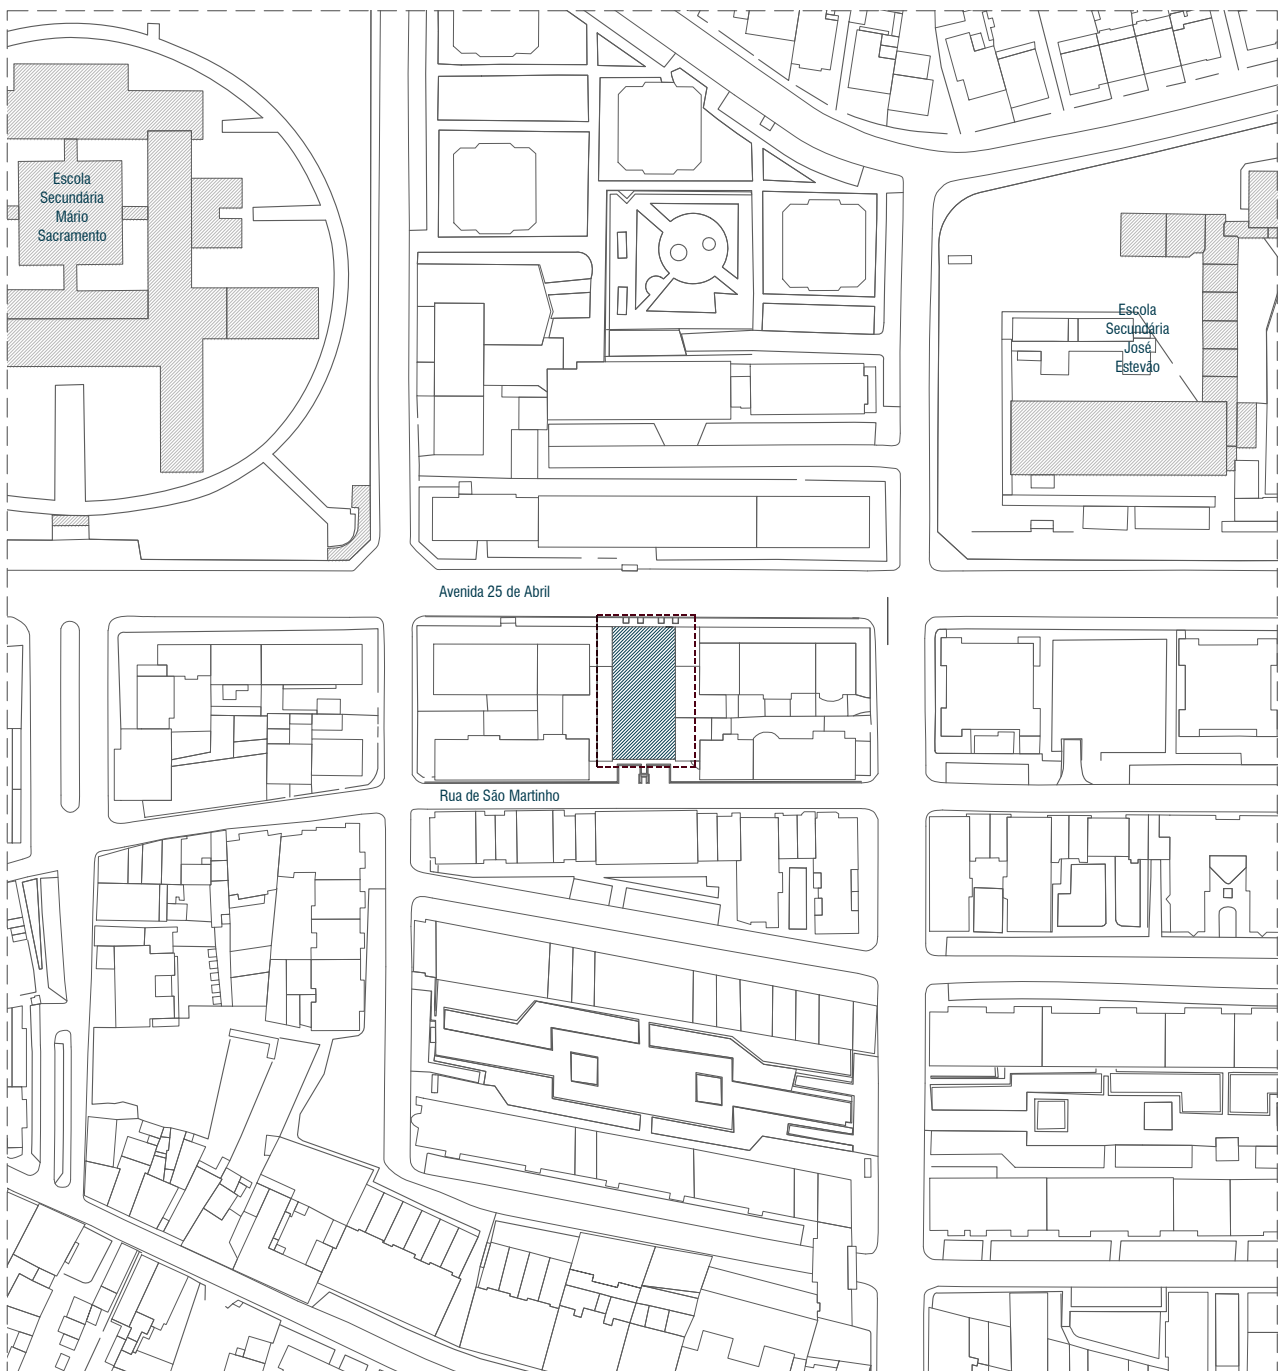

Planta de Localização | 1:2000

LEGENDA | SIGLAS E DESCRIÇÃO DE EQUIPAMENTO E MOBILIÁRIO EXISTENTE

ARM-armário (ou caixa); BDA-boca de água; PUL-caixa de águas pluviais; PT-posto de transformação; REG-elemento de rega (caixas, controlo, outros); SAN-caixa de saneamento

LEGENDA | SIGLAS E DESCRIÇÃO DE EQUIPAMENTO E MOBILIÁRIO PROPOSTO

ARM01-armários da minibiblioteca em chapa metálica à cor amarela; BAC01-bancada da minibiblioteca; CAN01-02-cantereiros em chapa metálica à cor amarela; ESC01-escadas da minibiblioteca; ILU-iluminação; PAP-papeleira em betão;

LEGENDA | SIGLAS E DESCRIÇÃO DE MATERIALIDADES

BER-revestimento em betão; BET-pavimento em betão; CAL-reposição de pavimento em calçada; CMA-chapa metálica à cor amarela; GRA-revestimento de cantereiros com gralva decorativa

LEGENDA

- Zona rekvada Proposta
- Zona de Ervas Aromáticas Proposta
- Árvores Existentes
- Árvores Propostas

NOTAS

Qualquer medida indicada devera ser sujeita a confirmação em obra.
Em caso de incoerência entre desenhos, a escala mais ampliada é a que vigora.
Em caso de incoerência, as peças escritas prevalecem sobre as peças desenhadas.

ateliermob

Rua dos Fanqueiros 235 4ºE | 1100 229 Lisboa | PORTUGAL | Tel.: + 351 21 8863860 | info@ateliermob.com | http://ateliermob.com | NIF: 507493400

ARQUITECTURA

ATELIERMOB - Arquitectura, Design e Urbanismo Lda.

Andreia Salvessa (0A13888)
Tiago Mota Saraiva (0A10032) Técnico Responsável

Carolina Battle y Font
Adriana Gil
Ana Catarina

Paula Miranda
Mariana Robalo
Raquel Corneil

Cristina Romão
Diana Gouveia
Filipa Mascara

Paulo Ávila
Carolina Piccolo
Gilda Kaiser

INFRA. ELECTRICAS
João Pedro Osório

REQUERENTE
Câmara Municipal de Aveiro

PROJECTO
Viva a Cidade
Projecto Minibiblioteca e Bairro do Liceu

LOCALIZAÇÃO
Bairro do Liceu
Rua de São Martinho

FASE
Projecto de Execução

DATA
Julho de 2019
Revisão Fevereiro de 2020

ESCALA
1:100

TAMANHO DE FOLHA
A1

DESENHO
Planta e Cortes Gerais

REF.
ARQ.GER.001