


OBRA DE REQUALIFICAÇÃO DA AVENIDA DR. LOURENÇO PEIXINHO


ESQUEMA DE ZONAMENTO DA OBRA:

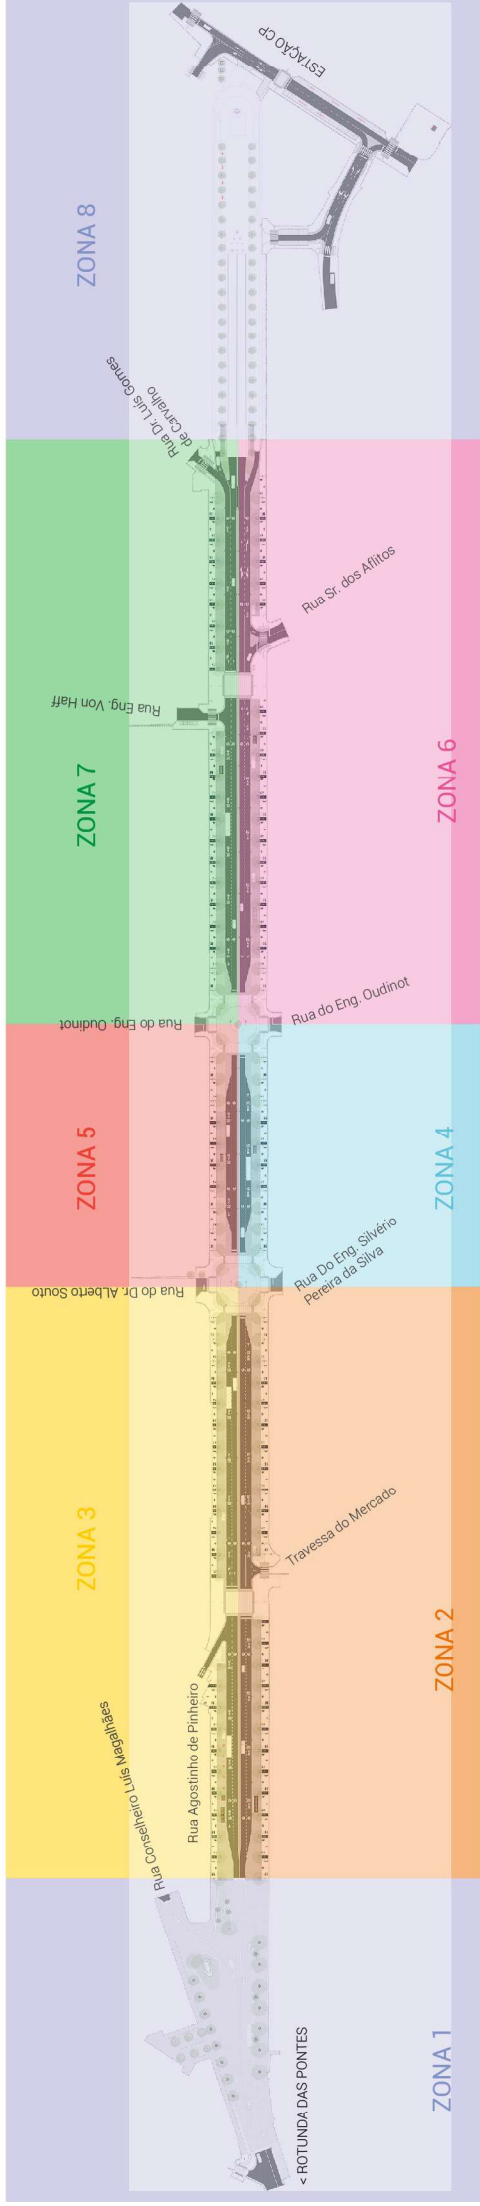

PERFIL TIPO:



PLANEAMENTO DA EXECUÇÃO DA OBRA:

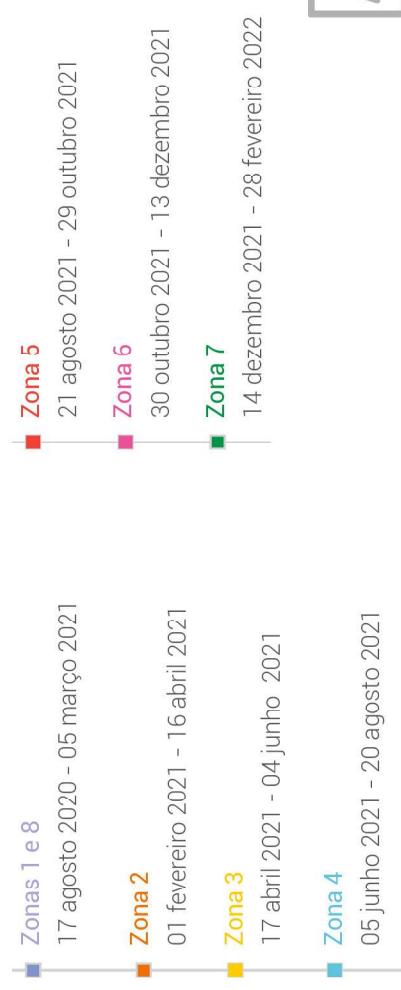

Nota: o cronograma de execução da obra terá os ajustamentos necessários determinados pelas características que o condicionam.

AVEIRO

CÂMARA MUNICIPAL