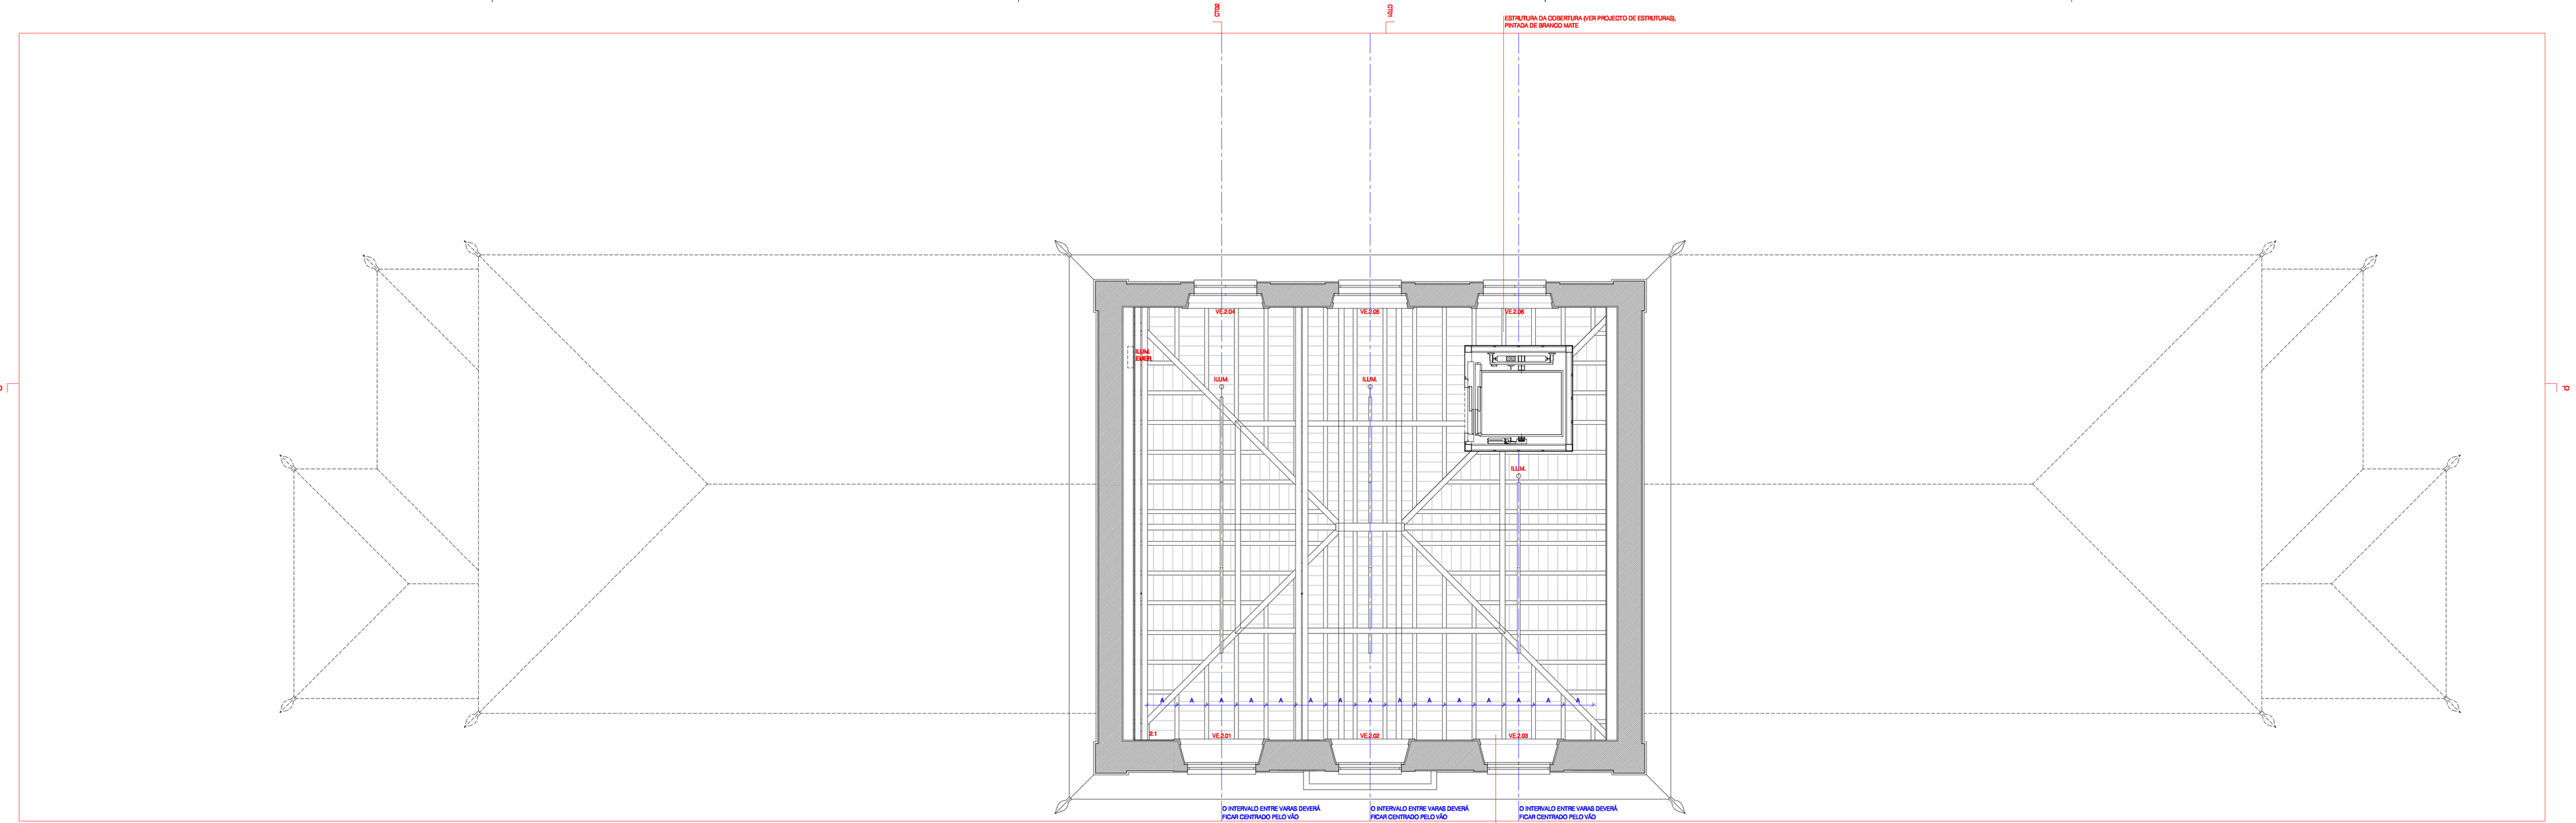

PLANTA DE TECTOS - PISO 2

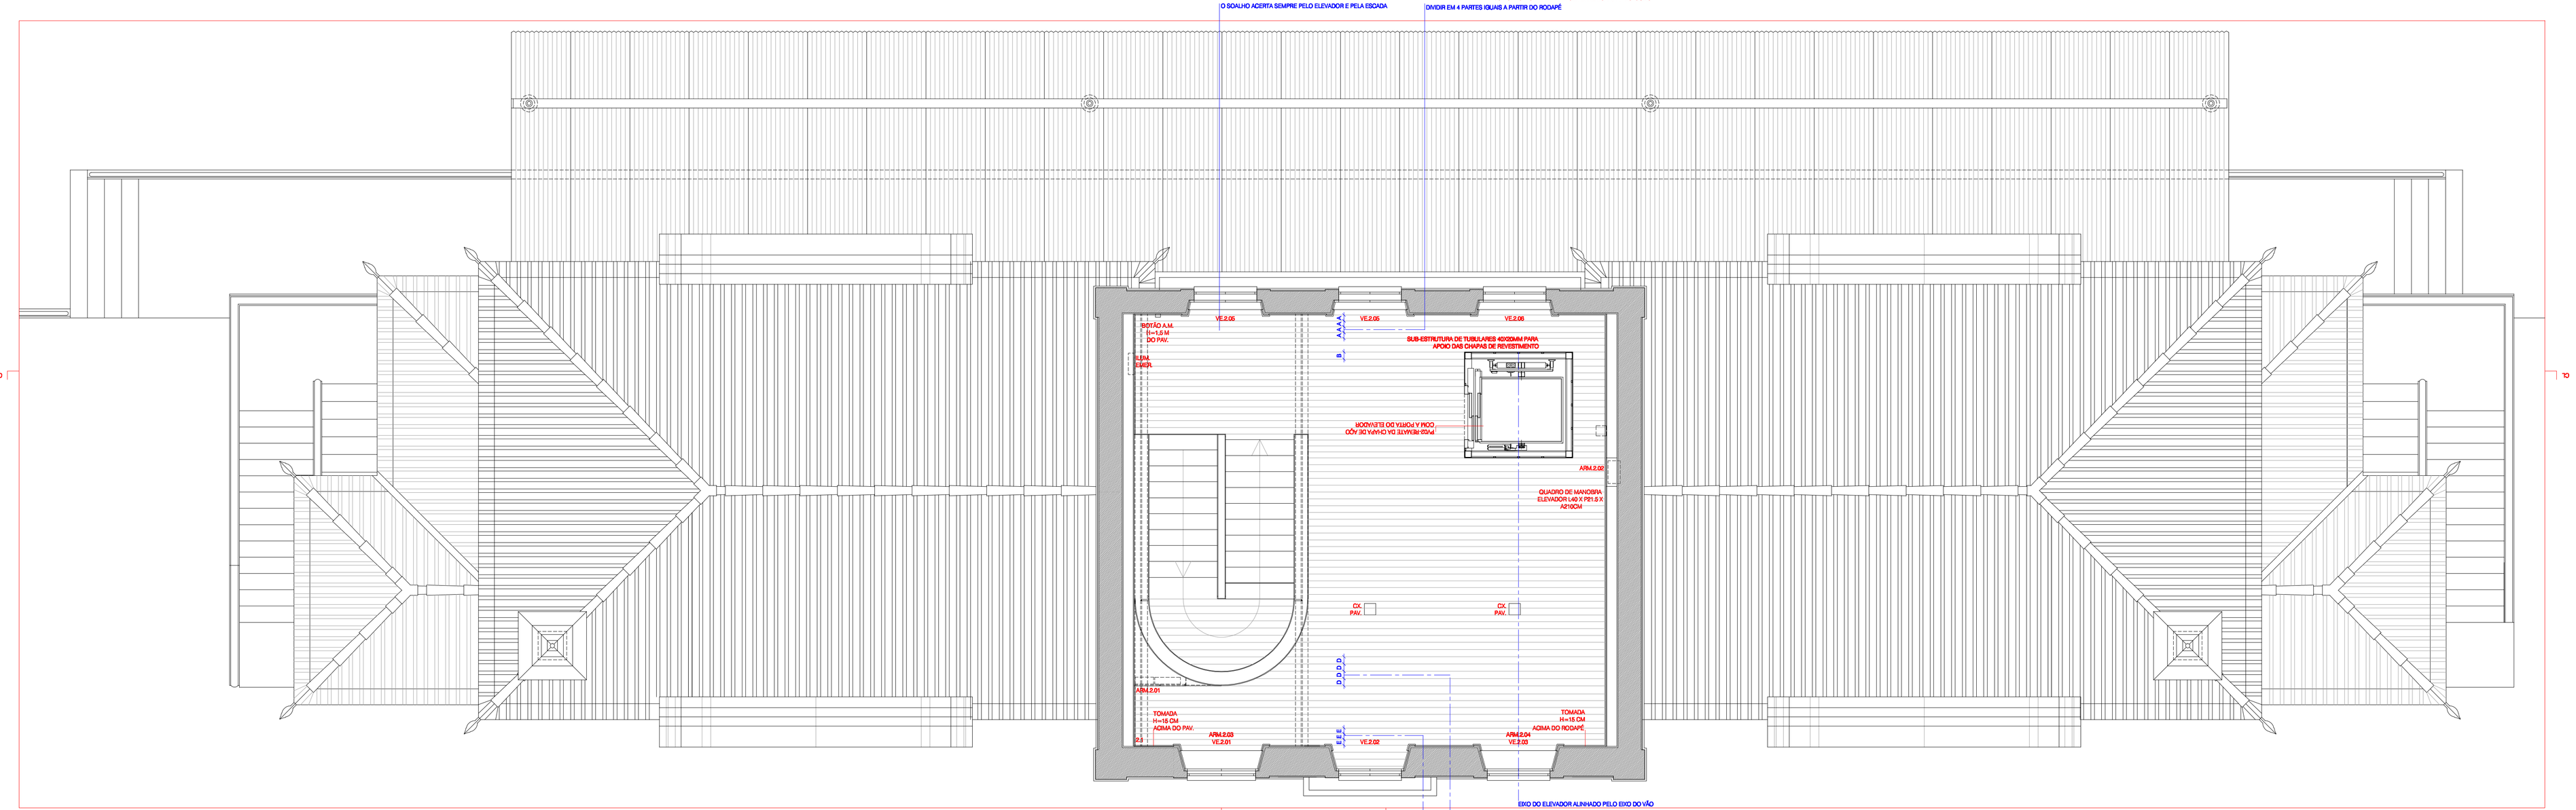

PLANTA PISO 2

LEGENDA DE ESPAÇOS:

2.1- SALA DE APOIO ADMINISTRATIVO (A.=43 m ²)

N

PROJECTO | CLIENTE

REQUALIFICAÇÃO DO EDIFÍCIO DA ANTIGA ESTAÇÃO DA CP | AVEIRO

CLIENTE

CÂMARA MUNICIPAL DE AVEIRO | TEL.: 234408300 | EMAIL: GERAL@CM-AVEIRO.PT

PROJECTISTA

JOÃO MENDES RIBEIRO ARQUITECTO, LDA.
RUA DE TOMAR Nº1, ESQ. 3000-401 COIMBRA, PORTUGAL | TEL. FAX 00 351 239 833 783 | info@mendesribeiro.pt

COORDENADOR

JOÃO MENDES RIBEIRO

EQUIPA PROJECTISTA

FILIPE CATARINO (COORDENAÇÃO), CATARINA FORTUNA, JOANA BRANDÃO, MARIANA LIGEIRO, ROSSELLA CONVERSANO

ESPECIALIDADE	FASE	DATA
ARQUITECTURA	PROJECTO DE EXECUÇÃO	10.08.2017

DESIGNAÇÃO

TÍTULO

PLANTAS DE PAVIMENTOS E TECTOS | PISO 2

TIPO DESENHO	ESCALA	CÓDIGO	ESPECIALIDADE	FASE	DESENHO Nº	VERSÃO
DESENHO GERAL	1:50	1706	ARQ	PE	007	0

APROVOU

NOTAS

NÃO MEDIR DESENHOS, USAR SÓ A COTAGEM. EM CASO DE INCODERÊNCIA, A ESCALA MAIS AMPLIADA É A QUE VIGORA.
QUALQUER MEDIDA INDICADA É SUJEITA A CONFIRMAÇÃO EM OBRA.
AS COTAS SÃO INDICADAS EM CENTÍMETROS.
QUAISQUER DÚVIDAS DE INTERPRETAÇÃO DEVERÃO SER ESCLARECIDAS COM OS PROJECTISTAS.
OS DESENHOS DE ARQUITECTURA PARA A CONSTRUÇÃO DE VÃOS, ESCADAS, GUARDAS, RAMPAS, MOBILIÁRIO SERÃO OBTIDAS POR CONSULTA DO RESPECTIVO DESENHO DE FORNECEDOR.

ESTE DESENHO NÃO PODE SER REPRODUZIDO OU COPIADO NO TODO OU EM PARTE SEM AUTORIZAÇÃO EXPRESSA.
RESERVADOS TODOS OS DIREITOS PELA LEGISLAÇÃO EM VIGOR, DECRETO-LEI Nº 63/85 (14 DE MARÇO).

PLOT STYLE: JMR STYPLOT