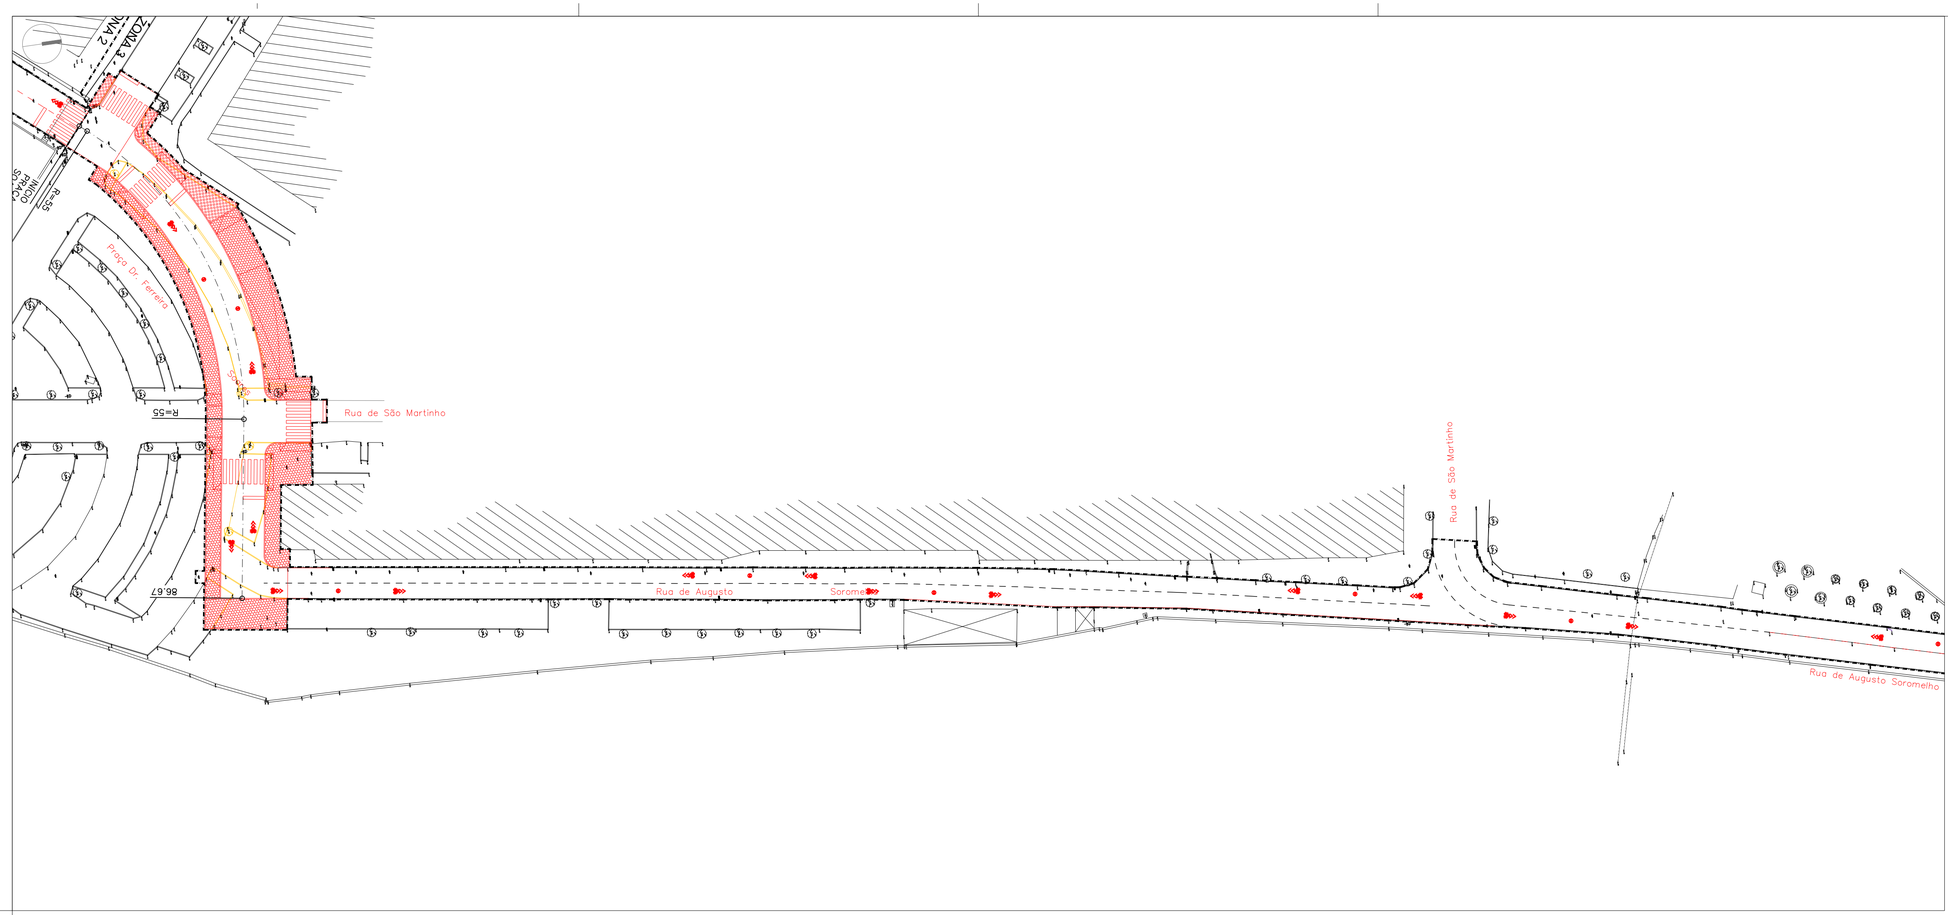

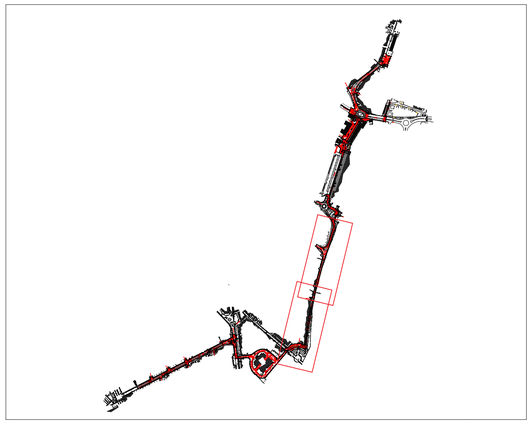

Planta de Enquadramento Geral | Esc. 1:12.500

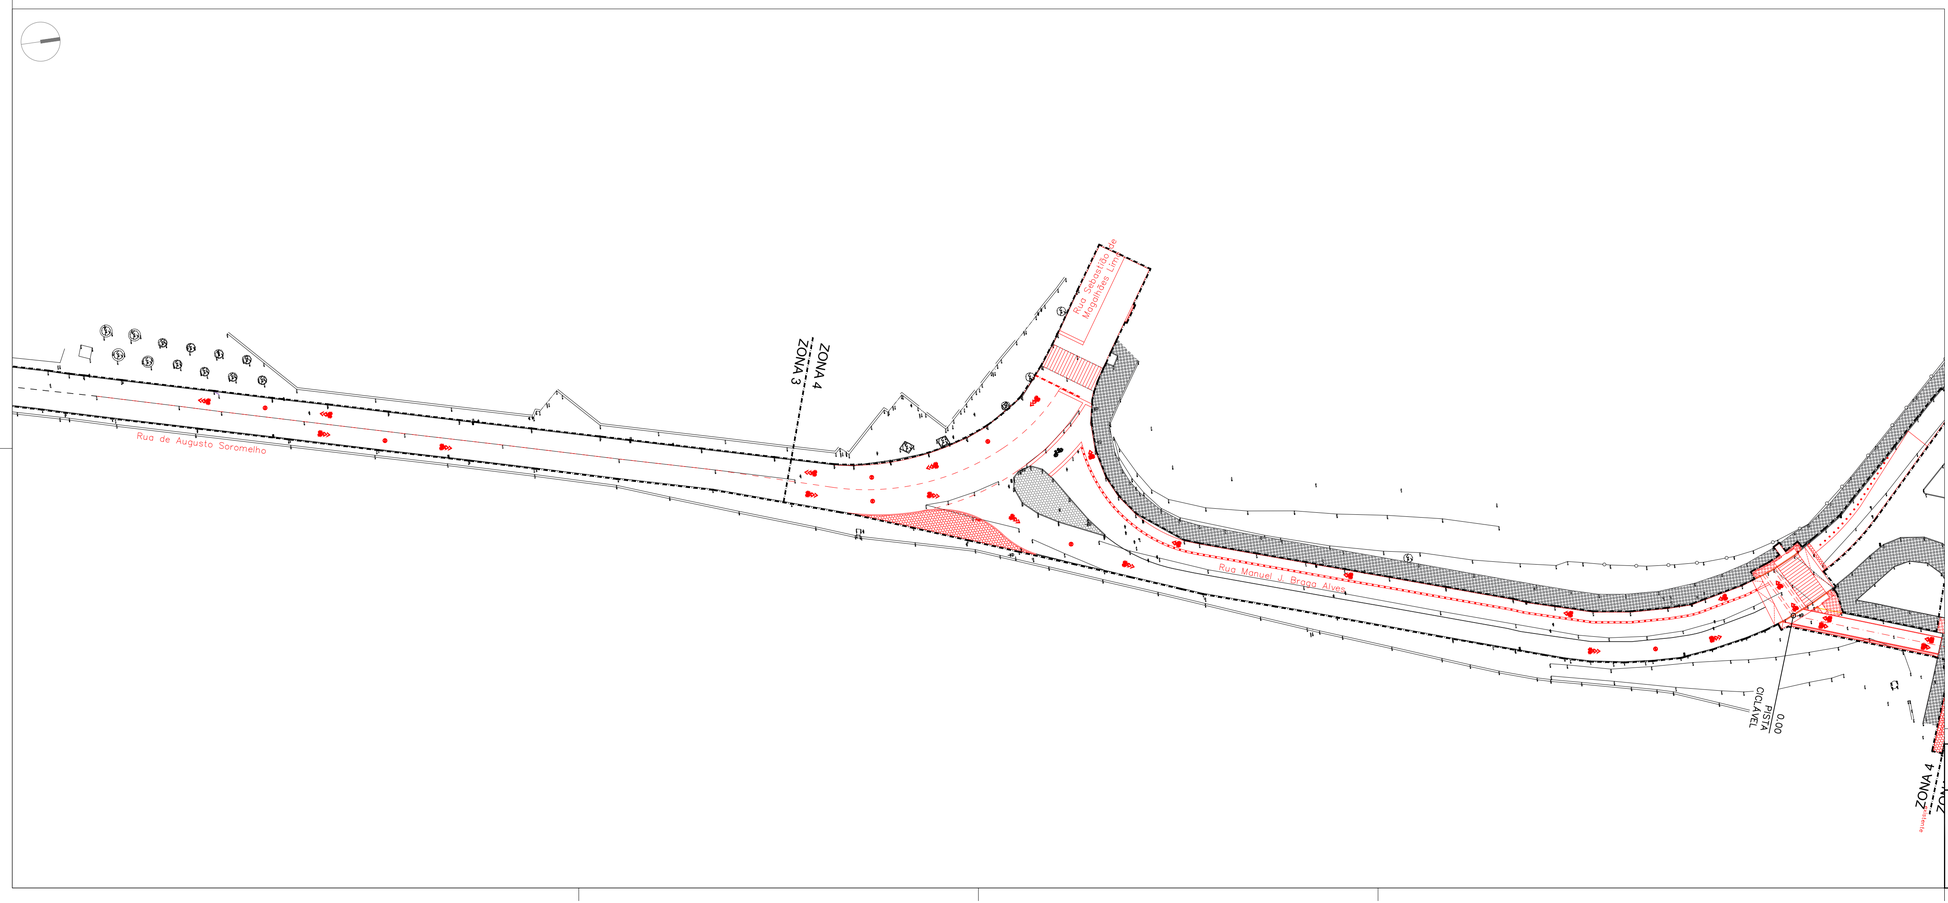

REVISÃO	DATA	DESCRIÇÃO	PROJETOU	VALIDOU
00	NOV. 2018		NOME	NOME

RIPORTICO ENGENHARIA
geral@riportico.com
www.riportico.com
Rua Viriato 161 - 3430-649 Cabanas de Viriato | Viseu
Tel/f. 232 691 707 Fax 232 691 144

Requerente: CÂMARA MUNICIPAL DE AVEIRO
Obra: TRAJETO CICLÁVEL ENTRE A UNIVERSIDADE DE AVEIRO E A ESTAÇÃO DA CP
Local: TRAJETO CICLÁVEL ENTRE UNIVERSIDADE DE AVEIRO E A ESTAÇÃO DA CP AVEIRO
Especialidade: TRAÇADO
Designação: VERMELHOS E AMARELOS

Técnico Responsável:

Escalas: 1/500

Fase: Projeto de Execução

PROC.	ESPECIALIDADE	FOLHA	REV.
1149	TRR	25	00

Plot: 8 Mar 18,2