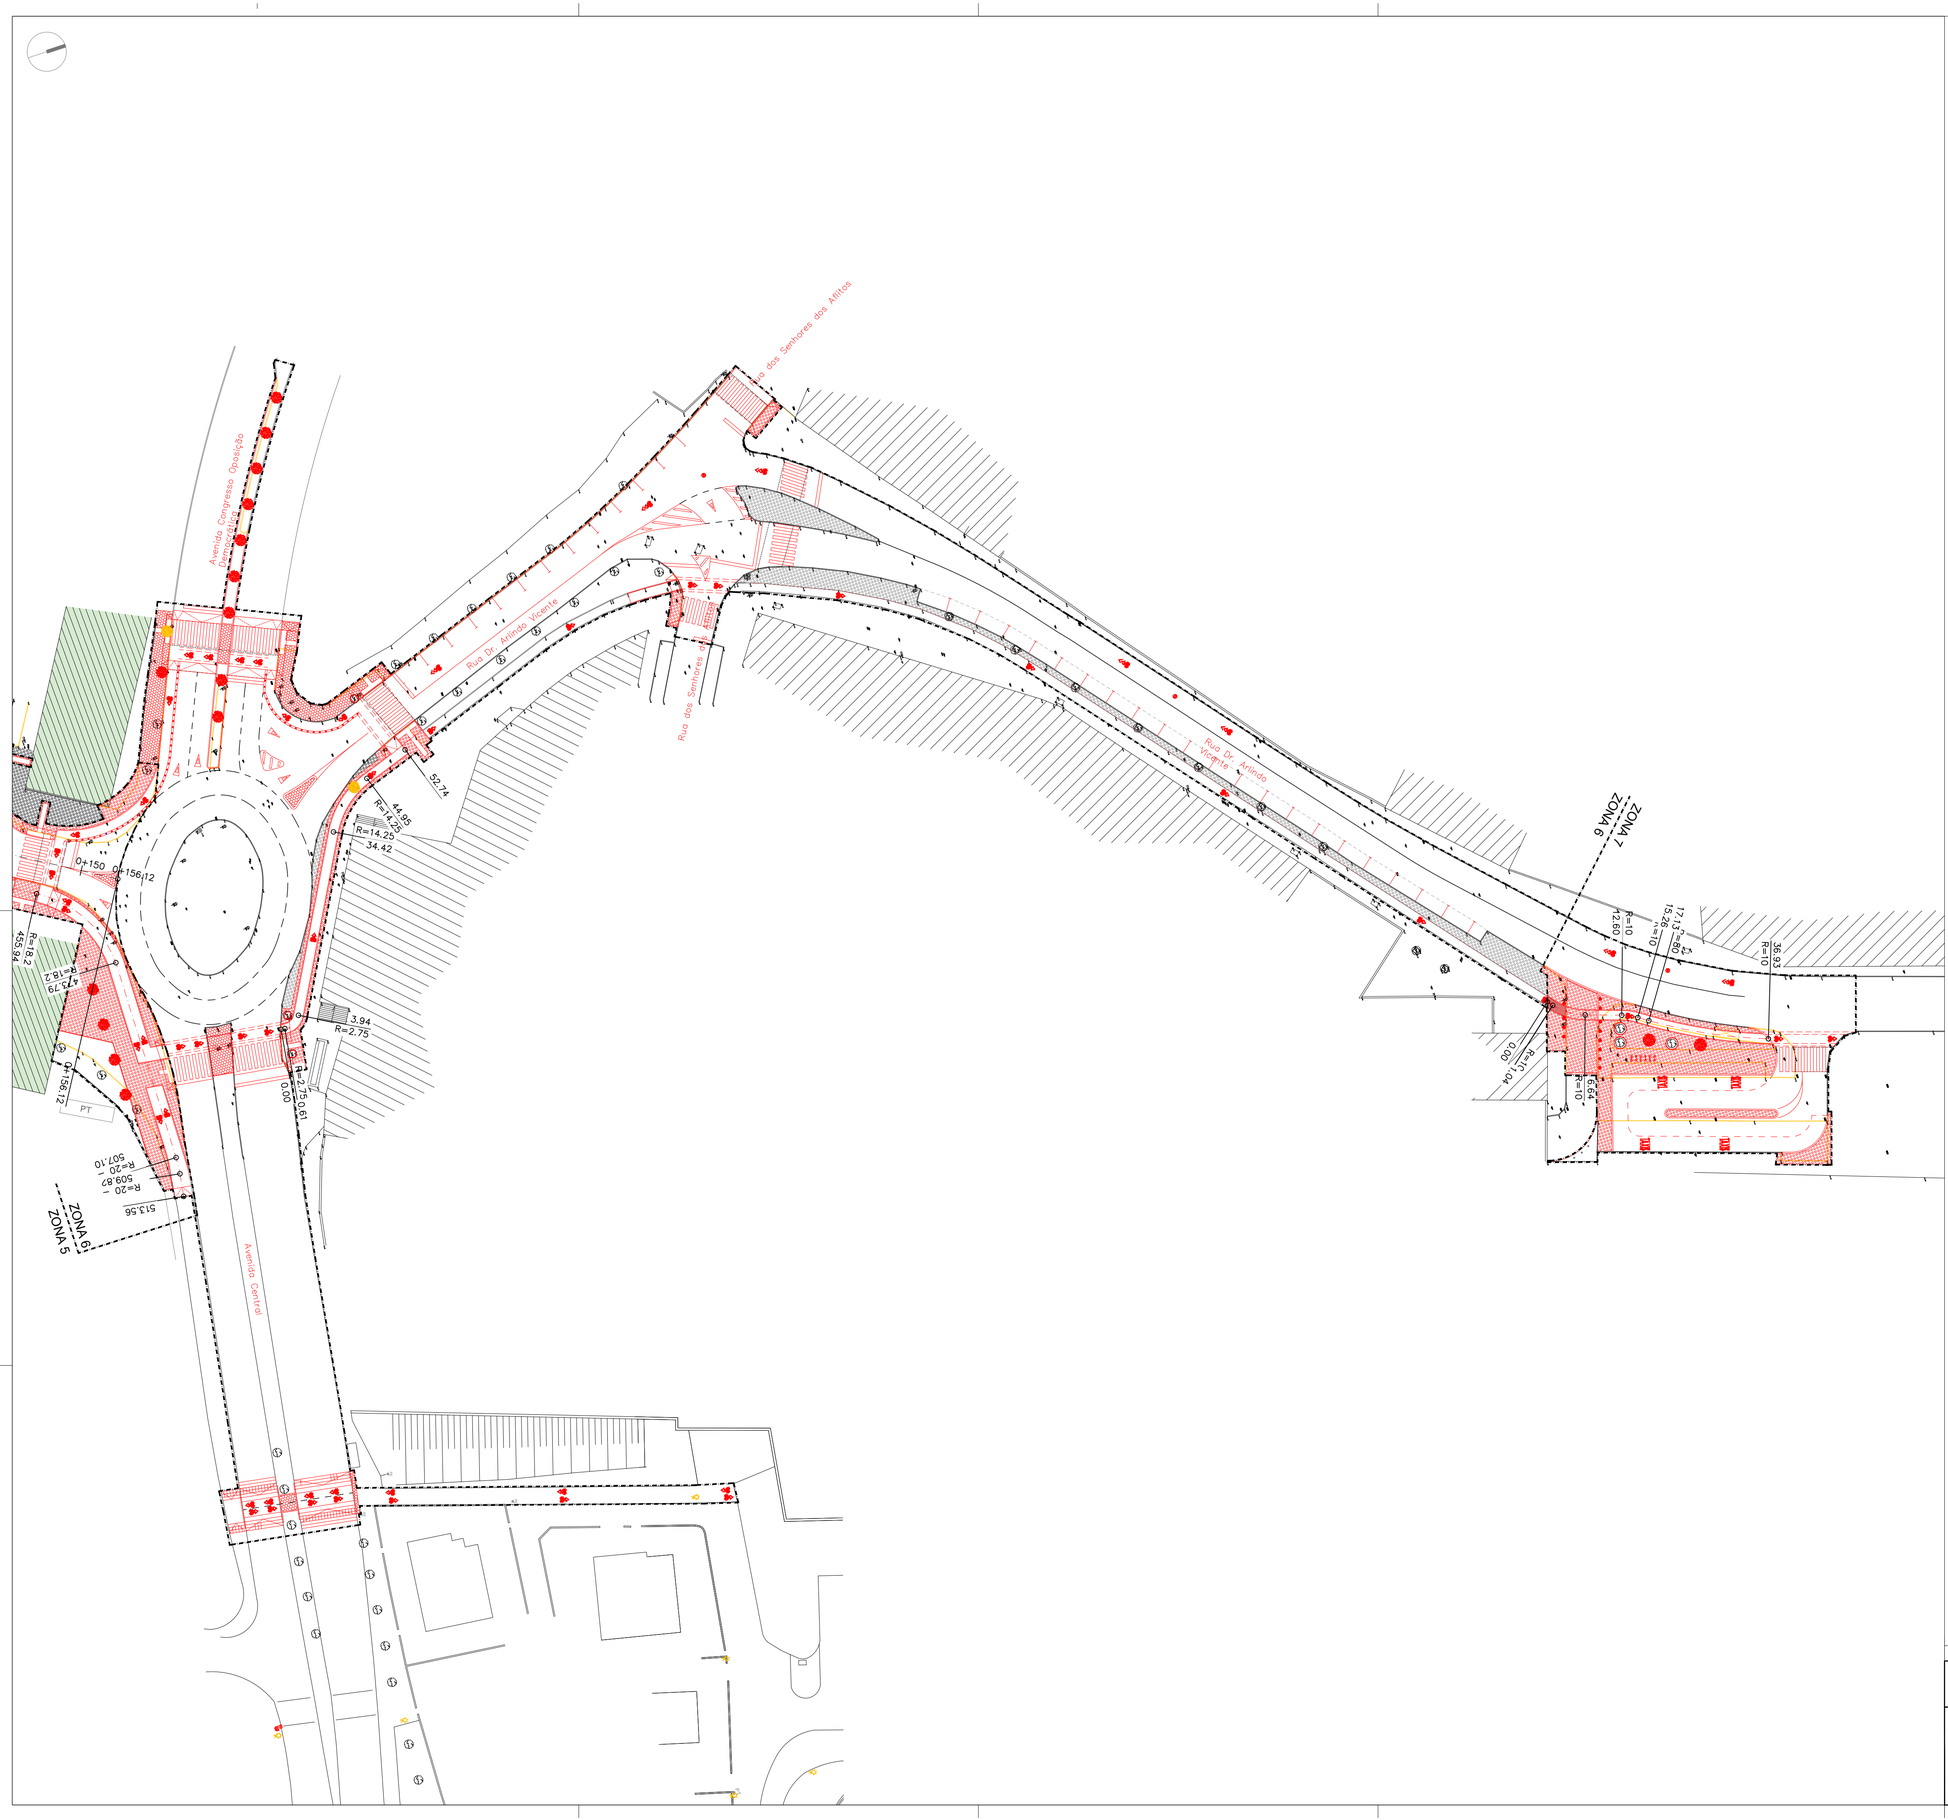

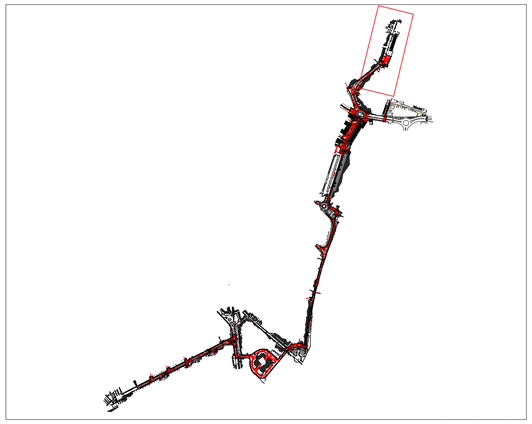

Planta de Enquadramento Geral | Esc. 1:12.500

REVISÃO	DATA	DESCRIÇÃO	PROJETOU	VALIDOU
00	NOV. 2018		NOME	NOME

RIPORTICO ENGENHARIA
geral@riportico.com
www.riportico.com
Rua Viriato 161 - 3430 -449 Cabanas de Viriato | Viseu
Telef. 232 691 707 Fax 232 691 144

Requerente:	CÂMARA MUNICIPAL DE AVEIRO
Obra:	TRAJETO CICLÁVEL ENTRE A UNIVERSIDADE DE AVEIRO E A ESTAÇÃO DA CP
Local:	TRAJETO CICLÁVEL ENTRE UNIVERSIDADE DE AVEIRO E A ESTAÇÃO DA CP AVEIRO
Especialidade:	TRAÇADO
Designação:	VERMELHOS E AMARELOS

Técnico Responsável:

Escalas: 1/500

Fase: Projeto de Execução

PROC.	ESPECIALIDADE	FOLHA	REV.
1149	TRR	27	00

E-P_Mod_02-2
A1