



Planta de Enquadramento Geral | Esc. 1:12.500

- LEGENDA:**
- CAMADA DE DESGASTE EM ASPHALT CONCRET AC 14 SURF 50/70 (BB) COM BETUME DE PENETRAÇÃO 50/70, COM 0.06m DE ESPESURA, APOS REGA DE COLAGEM COM EMULSAO DE BETUME CATIONICA DE ROTURA RAPIDA A TAXA MEDIA DE 0.9kg/m2.
 - CAMADA DE REGULARIZACAO EM ASPHALT CONCRET AC 20 REG 50/70 (BB) COM BETUME DE PENETRAÇÃO NOMINAL 50/70, COM 0.07m DE ESPESURA, INCLINDO IMPREGNACAO PRELIMINAR COM EMULSAO CATIONICA DE ROTURA LENTA A TAXA DE 1.0kg/m2.
 - CAMADA DE BASE EM MATERIAL BRITADO DE GRANULOMETRIA EXTENSA, COM 0.20m DE ESPESURA.
 - CAMADA DE BASE EM MATERIAL BRITADO DE GRANULOMETRIA EXTENSA, COM 0.15m DE ESPESURA.
 - CAMADA DE SUB-BASE EM MATERIAL BRITADO DE GRANULOMETRIA EXTENSA, COM 0.15m DE ESPESURA.
 - FUNDACAO EM BETAO.
 - LANCIL DE BETAO 15 (1000X250X150X120mm).
 - LANCIL DE BETAO 20 (1000X250X200X200mm).
 - LANCIL DE GRANTO 20 (1000X250X200X200mm).
 - LANCIL DE CALCARIO 12 (1000X200X120X120mm), COM TOPO BUIARDADO.
 - LANCIL DE CALCARIO 20 (1000X250X200X200mm).
 - LANCIL GUIA DE BETAO 8 (1000X250X80X80mm).
 - LANCIL GALGAVEL DE BETAO 30 (1000X300X220X100mm).
 - PAVIMENTO EM MICRO CUBO DE CALCARIO.
 - PAVIMENTO DO TIPO PEDRA CHAO HEXAGONAL COR CINZA DE 6 CM DE ESPESURA.
 - CAMADA DE ASSENTAMENTO EM PO DE PEDRA, COM 0.05m DE ESPESURA.
 - CAMADA DE DESGASTE EM ASPHALT CONCRET AC 14 SURF 50/70 (BB) COM BETUME DE PENETRAÇÃO 50/70, COM 0.04m DE ESPESURA, APOS REGA DE COLAGEM COM EMULSAO DE BETUME CATIONICA DE ROTURA RAPIDA A TAXA MEDIA DE 0.9kg/m2.
 - PAVIMENTO EM BETAO SIMPLES C25/30 XC2, COM FIBRAS DE POLIPROPILENO (DOSAGEM DE 500gm3).
 - PINTURA COM ARGAMASSA SINTETICA NA COR VERMELHA, TIPO ROAD SEAL SYNTHETIC DA CEPISA OU EQUIVALENTE, INCLUI AINDA APLICACAO DE PRIMARIO TIPO POLYMER OU EQUIVALENTE E ACABAMENTO COM PINTURA ACRILICA TIPO PINTURACRILICA DA CEPISA OU EQUIVALENTE.
 - LANCIL GALGAVEL DE GRANTO 30 (1000X300X220X100mm).


Perfil Transversal - Corte 2
Rua da Associação Humanitária dos Bombeiros Voluntários
(Esc. 1/50)

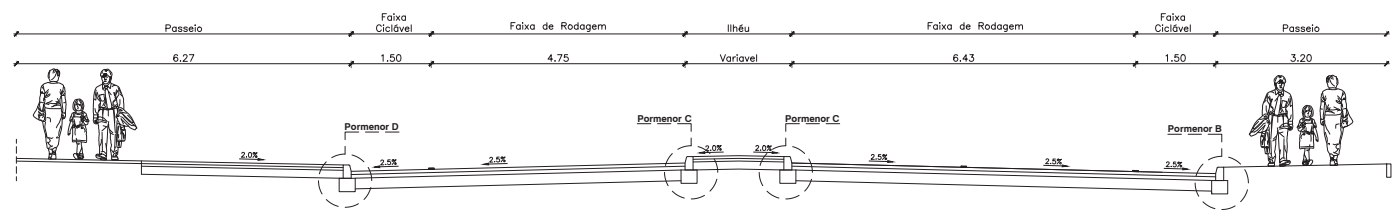

Pormenor C
Esc. 1:20

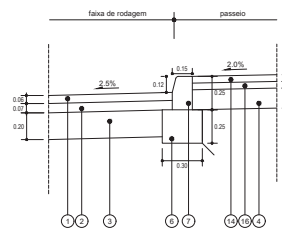

Pormenor D
Esc. 1:20

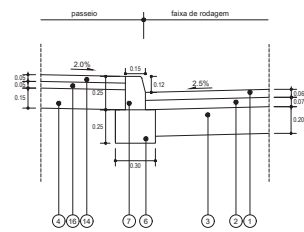

- LEGENDA**
- Pavimento Betuminoso - Existente e a Manter
 - Pavimento Betuminoso - Com Intervenção
 - Pavimento de Betão com Fibras de Polipropileno - Proposto
 - Pavimento de Betão - Existente e a Manter
 - Pavimento em Pavé de Betão - Proposto
 - Pavimento em Pavé de Betão - Existente
 - Pavimento em Cubo de Calcário - Proposto
 - Pavimento em Cubo de Calcário - Existente
 - Pavimento em Saibro Compactado - Proposto
 - Zonas de Terra Vegetal - Proposto
 - Proposta
 - Baliza Cilíndrica Ø80 mm, com 0.80 m de altura (Pilarete em Poluretano) Espaçamento de 1.0 m.
 - Pilarete Decorativo Metálico Ø75mm, com 0.90 m de altura, na cor cinza.
 - Árvores Propostas
 - Árvores Existentes
 - Suportes para Bicicletas Tipo Sheffield ou equivalente
 - Limite de Intervenção

00	NOV. 2018	REVISÃO	DATA	DESCRIÇÃO	NOME	NOME
					PROJETO	VALOR
Requisição: CAMARA MUNICIPAL DE AVEIRO				Escala: 1/500		
Obra: TRAJETO CICLÁVEL ENTRE A UNIVERSIDADE DE AVEIRO E A ESTAÇÃO DA CP				Escala: 1/50		
Local: TRAJETO CICLÁVEL ENTRE A UNIVERSIDADE DE AVEIRO E A ESTAÇÃO DA CP				Projeto de Execução		
Especialidade: TRAÇADO				PROJ. ESPECIALIZADO		
Descrição: TRAÇADO EM PLANTA				REVIS. 1149 TRR 08 100		