

Planta de Enquadramento Geral | Esc. 1:12.500


#### LEGENDA:

- CAMADA DE DESGASTE EM ASPHALT CONCRETE AC 14 SURF 50/70 (BB) COM BETUME DE PENETRAÇÃO 50/70, COM 0.06m DE ESPESURA, APOS REGA DE COLAGEM COM EMULSAO DE BETUME CATIONICA DE ROTURA RAPIDA A TAXA MEDIA DE 0.9kg/m<sup>2</sup>.
- CAMADA DE REGULARIZACAO EM ASPHALT CONCRETE AC 20 REG 50/70 (BB) COM BETUME DE PENETRAÇÃO NOMINAL 50/70, COM 0.07m DE ESPESURA, INCLUINDO IMPREGNACAO PRELIMINAR COM EMULSAO CATIONICA DE ROTURA LENTA A TAXA DE 1.0kg/m<sup>2</sup>.
- CAMADA DE BASE EM MATERIAL BRITADO DE GRANULOMETRIA EXTENSA, COM 0.20m DE ESPESURA.
- CAMADA DE BASE EM MATERIAL BRITADO DE GRANULOMETRIA EXTENSA, COM 0.15m DE ESPESURA.
- CAMADA DE SUB-BASE EM MATERIAL BRITADO DE GRANULOMETRIA EXTENSA, COM 0.15m DE ESPESURA.
- FUNDACAO EM BETAO.
- LANCIL DE BETAO 15 (1000X250X150X120mm).
- LANCIL DE BETAO 20 (1000X250X200X200mm).
- LANCIL DE GRANTO 20 (1000X250X200X200mm).
- LANCIL DE CALCARIO 12 (1000X250X120X120mm), COM TOPO BULIARDAO.
- LANCIL DE CALCARIO 20 (1000X250X200X200mm).
- LANCIL GUIA DE BETAO 8 (1000X250X80X80mm).
- LANCIL GALVEIA DE BETAO 30 (1000X300X220X100mm).
- PAVIMENTO EM MICRO CUBO DE CALCARIO.
- PAVIMENTO DO TIPO PEDRA CHAO HEXAGONAL COR CINZA DE 6 CM DE ESPESURA.
- CAMADA DE ASSENTAMENTO EM PO DE PEDRA, COM 0.05m DE ESPESURA.
- CAMADA DE DESGASTE EM ASPHALT CONCRETE AC 14 SURF 50/70 (BB) COM BETUME DE PENETRAÇÃO 50/70, COM 0.06m DE ESPESURA, APOS REGA DE COLAGEM COM EMULSAO DE BETUME CATIONICA DE ROTURA RAPIDA A TAXA MEDIA DE 0.9kg/m<sup>2</sup>.
- PAVIMENTO EM BETAO SIMPLES C25/30 XC2, COM FIBRAS DE POLIPROPILENO (DOSAGEM DE 50g/m<sup>3</sup>).
- PINTURA COM ARGAMASSA SINTETICA NA COR VERMELHA, TIPO ROAD SEAL SYNTHETIC DA CEPISA OU EQUIVALENTE, INCLUI AINDA APLICACAO DE PRIMARIO TIPO POLIMERICO OU EQUIVALENTE E ACABAMENTO COM PINTURA ACRILICA TIPO PINTURACRILICA DA CEPISA OU EQUIVALENTE.
- LANCIL GALVEIA DE GRANTO 30 (1000X300X220X100mm).


#### LEGENDA

- Pavimento Betuminoso - Existente e a Manter
- Pavimento Betuminoso - Com Intervenção
- Pavimento de Betão com Fibras de Polipropileno - Proposto
- Pavimento de Betão - Existente e a Manter
- Pavimento em Pavé de Betão - Proposto
- Pavimento em Pavé de Betão - Existente
- Pavimento em Cubo de Calcário - Proposto
- Pavimento em Cubo de Calcário - Existente
- Pavimento em Saibro Compactado - Proposto
- Zonas de Terra Vegetal - Proposto
- Proposta
- Baliza Cilíndrica Ø80 mm, com 0.80 m de altura (Pilarete em Poluretano) Espaçamento de 1.0 m.
- Pilarete Decorativo Metálico Ø75mm, com 0.90 m de altura, na cor cinza.
- Árvores Propostas
- Árvores Existentes
- Suportes para Bicicletas Tipo Sheffield ou equivalente
- Limite de Intervenção


Perfil Transversal - Corte Tipo 14  
Rua Carlos Silva M. Guimarães  
(Esc. 1/50)

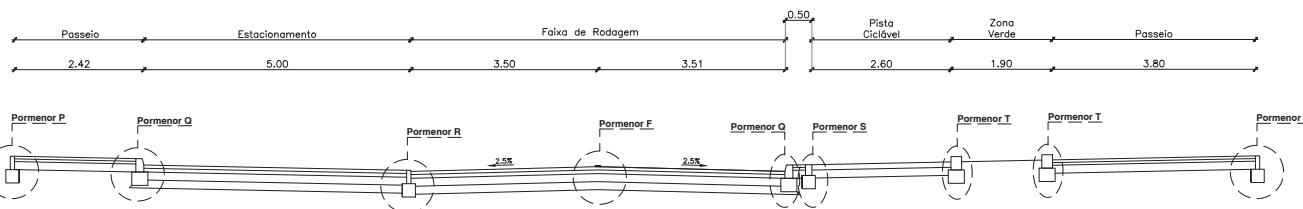


Pormenor F  
Esc. 1:20

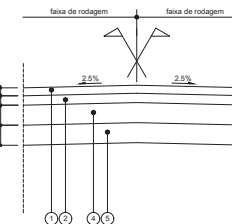


Pormenor P  
Esc. 1:20

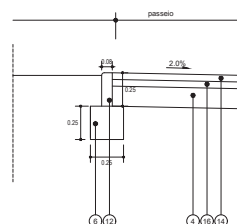


Pormenor Q  
Esc. 1:20

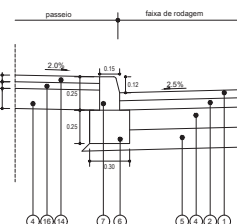


Pormenor R  
Esc. 1:20

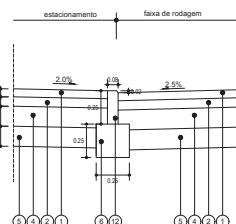

Pormenor S  
Esc. 1:20

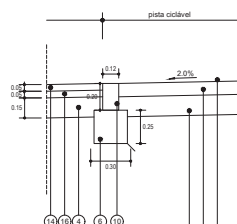


Pormenor T  
Esc. 1:20

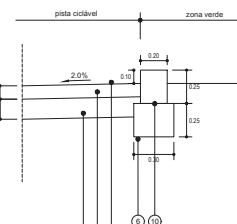


00	NOV. 2018	REVISÃO	DATA	DESCRIÇÃO	NOME	NOME
					PROJETO	VALOR
Requisito: CAMARA MUNICIPAL DE AVEIRO				Escala: 1/500		
Obra: TRAJETO CICLAVEL ENTRE A UNIVERSIDADE DE AVEIRO E A ESTACAO DA CP				Escala: 1/50		
Local: AVEIRO				Projeto de Execução		
Especialidade: TRACAO				Projeto de Execução		
Descrição: TRACAO DE PLANTA				Projeto de Execução		
				1149 TRR 15 00		




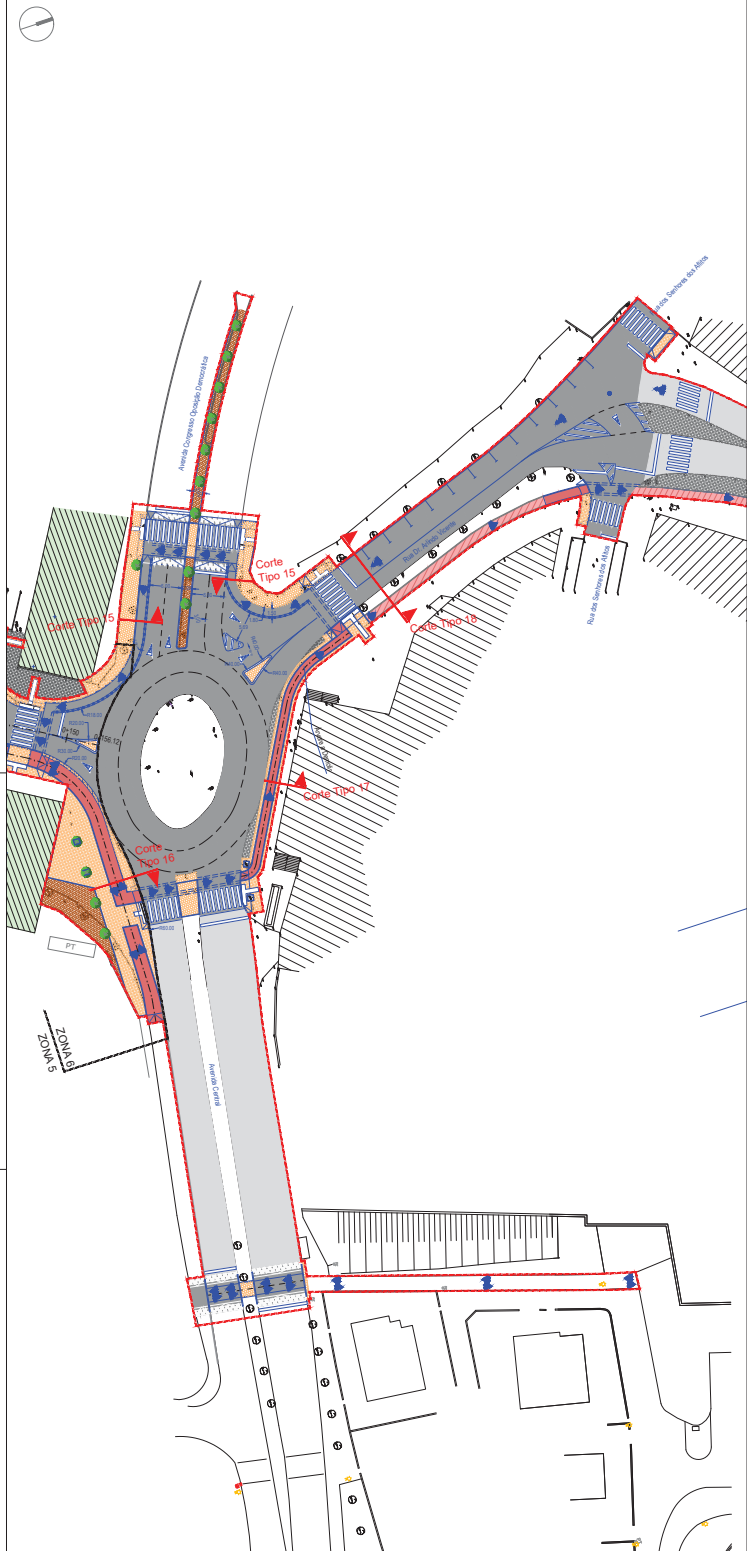


Perfil Transversal - Corte Tipo 15  
Avenida Congresso Oposição Democrática  
(Esc. 1/50)

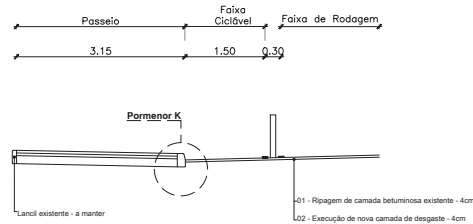


Perfil Transversal - Corte Tipo 16  
Avenida Congresso Oposição Democrática  
(Esc. 1/50)

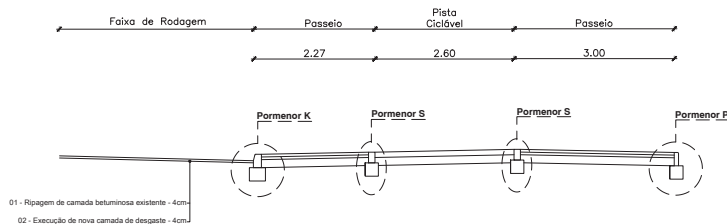



Pormenor K  
Esc. 1:20

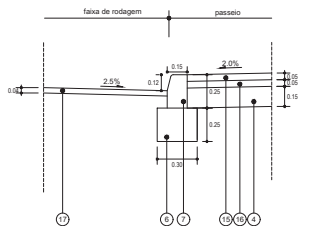

Pormenor S  
Esc. 1:20

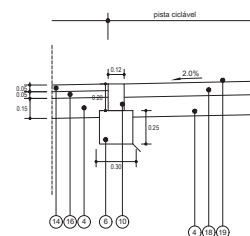

Pormenor P  
Esc. 1:20

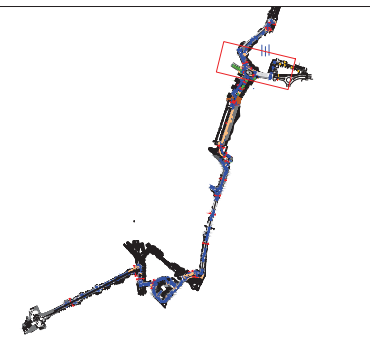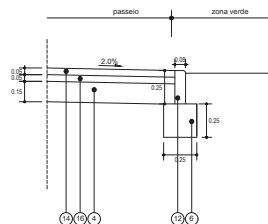

Planta de Enquadramento Geral | Esc. 1:12.500

LEGENDA:

- CAMADA DE DESGASTE EM ASPHALT CONCRET AC 14 SURF 50/70 (BB) COM BETUME DE PENETRAÇÃO 50/70, COM 0.06m DE ESPESURA, APÓS REGA DE COLAGEM COM EMULSÃO DE BETUME CATIÔNICA DE ROTURA RÁPIDA A TAXA MÉDIA DE 0.9kg/m<sup>2</sup>.
- CAMADA DE REGULARIZAÇÃO EM ASPHALT CONCRET AC 20 REG 50/70 (BB) COM BETUME DE PENETRAÇÃO NOMINAL 50/70, COM 0.07m DE ESPESURA, INCLUINDO IMPREGNAÇÃO PRELIMINAR COM EMULSÃO CATIÔNICA DE ROTURA LENTA A TAXA DE 1.0kg/m<sup>2</sup>.
- CAMADA DE BASE EM MATERIAL BRITADO DE GRANULOMETRIA EXTENSA, COM 0.20m DE ESPESURA.
- CAMADA DE BASE EM MATERIAL BRITADO DE GRANULOMETRIA EXTENSA, COM 0.15m DE ESPESURA.
- CAMADA DE SUB-BASE EM MATERIAL BRITADO DE GRANULOMETRIA EXTENSA, COM 0.15m DE ESPESURA.
- FUNDAÇÃO EM BETÃO.
- LANCIL DE BETÃO 15 (1000X250X150X120mm).
- LANCIL DE BETÃO 20 (1000X250X200X200mm).
- LANCIL DE GRANITO 20 (1000X250X200X200mm).
- LANCIL DE CALCÁRIO 20 (1000X250X200X200mm).
- LANCIL GUIA DE BETÃO 8 (1000X250X80X80mm).
- LANCIL GALGAVEL DE BETÃO 30 (1000X300X220X100mm).
- PAVIMENTO EM MICRO CUBO DE CALCÁRIO.
- PAVIMENTO DO TIPO PEDRA CHÃO HEXAGONAL COR CINZA DE 6 CM DE ESPESURA.
- CAMADA DE ASSENTAMENTO EM PO DE PEDRA, COM 0.05m DE ESPESURA.
- CAMADA DE DESGASTE EM ASPHALT CONCRET AC 14 SURF 50/70 (BB) COM BETUME DE PENETRAÇÃO 50/70, COM 0.04m DE ESPESURA, APÓS REGA DE COLAGEM COM EMULSÃO DE BETUME CATIÔNICA DE ROTURA RÁPIDA A TAXA MÉDIA DE 0.9kg/m<sup>2</sup>.
- PAVIMENTO EM BETÃO SIMPLES C25/30 XC2, COM FIBRAS DE POLIPROPILENO (DOSAGEM DE 50g/m<sup>3</sup>).
- PINTURA COM ARGAMASSA SINTÉTICA NA COR VERMELHA, TIPO ROAD SEAL SYNTHETIC DA CEPISA OU EQUIVALENTE, INCLUI AINDA APLICAÇÃO DE PRIMÁRIO TIPO POLYPRIMER OU EQUIVALENTE E ACABAMENTO COM PINTURA ACRILICA TIPO PINTURACRILIC DA CEPISA OU EQUIVALENTE.
- LANCIL GALGAVEL DE GRANITO 30 (1000X300X220X100mm).

LEGENDA

- Pavimento Betuminoso - Existente e a Manter
- Pavimento Betuminoso - Com Intervenção
- Pavimento de Betão com Fibras de Polipropileno - Proposto
- Pavimento de Betão - Existente e a Manter
- Pavimento em Pavé de Betão - Proposto
- Pavimento em Pavé de Betão - Existente
- Pavimento em Cubo de Calcário - Proposto
- Pavimento em Cubo de Calcário - Existente
- Pavimento em Saibro Compactado - Proposto
- Zonas de Terra Vegetal - Proposto
- Proposta
- Baliza Cilíndrica Ø80 mm, com 0.80 m de altura (Pilarete em Poluretano) Espaçamento de 1.0 m.
- Pilarete Decorativo Metálico Ø75mm, com 0.90 m de altura, na cor cinza.
- Árvores Propostas
- Árvores Existentes
- Supportes para Bicicletas Tipo Sheffield ou equivalente
- Limite de Intervenção

00	NOV. 2018	NOV. 2018	NOV. 2018	NOV. 2018	NOV. 2018
REVISÃO	DATA	PROJETO	REVISÃO	DATA	PROJETO
DESCRIÇÃO					
RIPORTICO					
Rua Vitorino 141 - 4400-040 Avelal - Castelo de Brancos - Vila Verde - Portugal					
Tel: 252 681 700 - Fax: 252 681 144					
www.riportico.com					
Requerente: CAMARA MUNICIPAL DE AVEIRO					
Local: TRAJETO CICLÁVEL ENTRE A UNIVERSIDADE DE AVEIRO E A ESTAÇÃO DA CP					
Local: AVEIRO					
Especialidade: TRACADO					
Designação: TRACADO EM PLANTA					
Escala: 1/500					
Projeto de Execução					
1149 TRR 16 100					