




Perfil Transversal - Corte Tipo 17
Avenida Congresso Oposição Democrática
(Esc. 1/50)

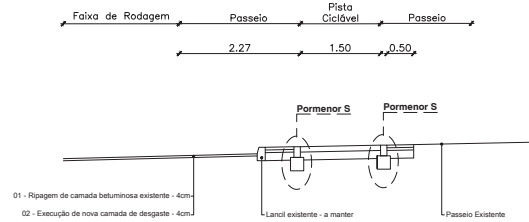



Perfil Transversal - Corte Tipo 18
Rua Manuel J. Braga Alves
(Esc. 1/50)

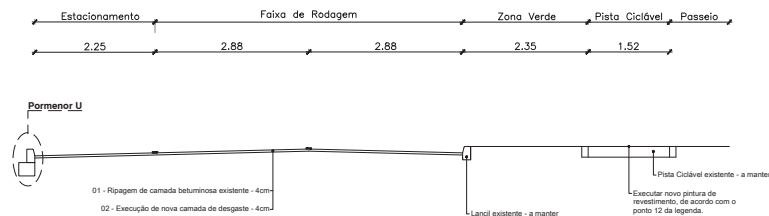

Pormenor S
Esc. 1:20

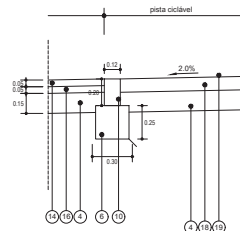

Pormenor U
Esc. 1:20

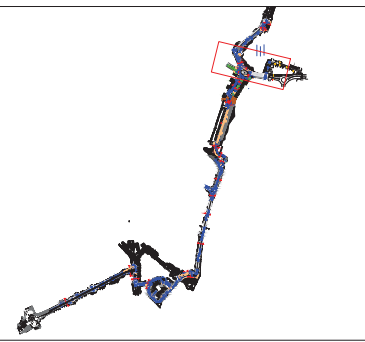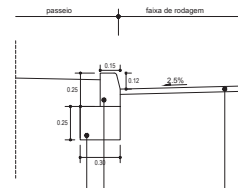


Planta de Enquadramento Geral | Esc. 1:12.500



- LEGENDA:
- CAMADA DE DESGASTE EM ASPHALT CONCRET AC 14 SURF 50/70 (BB) COM BETUME DE PENETRAÇÃO 50/70, COM 0.06m DE ESPESURA, APÓS REGA DE COLAGEM COM EMULSÃO DE BETUME CATIONICA DE ROTURA RAPIDA A TAXA MÉDIA DE 0.9kg/m².
 - CAMADA DE REGULARIZAÇÃO EM ASPHALT CONCRET AC 20 REG 50/70 (BB) COM BETUME DE PENETRAÇÃO NOMINAL 50/70, COM 0.07m DE ESPESURA, INCLUINDO IMPREGNAÇÃO PRELIMINAR COM EMULSÃO CATIONICA DE ROTURA LENTA A TAXA DE 1.0kg/m².
 - CAMADA DE BASE EM MATERIAL BRITADO DE GRANULOMETRIA EXTENSA, COM 0.20m DE ESPESURA.
 - CAMADA DE BASE EM MATERIAL BRITADO DE GRANULOMETRIA EXTENSA, COM 0.15m DE ESPESURA.
 - CAMADA DE SUB-BASE EM MATERIAL BRITADO DE GRANULOMETRIA EXTENSA, COM 0.15m DE ESPESURA.
 - FUNDAÇÃO EM BETÃO.
 - LANCIL DE BETÃO 15 (1000X250X150X120mm).
 - LANCIL DE BETÃO 20 (1000X250X200X200mm).
 - LANCIL DE GRANITO 20 (1000X250X200X200mm).
 - LANCIL DE CALCÁRIO 12 (1000X200X120X120mm), COM TOPO BUIARDADO.
 - LANCIL DE CALCÁRIO 20 (1000X250X200X200mm).
 - LANCIL GUIA DE BETÃO 8 (1000X250X80X80mm).
 - LANCIL GALGÁVEL DE BETÃO 30 (1000X300X220X100mm).
 - PAVIMENTO EM MICRO CUBO DE CALCÁRIO.
 - PAVIMENTO DO TIPO PEDRA CHÃO HEXAGONAL COR CINZA DE 6 CM DE ESPESURA.
 - CAMADA DE ASSENTAMENTO EM PO DE PEDRA, COM 0.05m DE ESPESURA.
 - CAMADA DE DESGASTE EM ASPHALT CONCRET AC 14 SURF 50/70 (BB) COM BETUME DE PENETRAÇÃO 50/70, COM 0.04m DE ESPESURA, APÓS REGA DE COLAGEM COM EMULSÃO DE BETUME CATIONICA DE ROTURA RAPIDA A TAXA MÉDIA DE 0.9kg/m².
 - PAVIMENTO EM BETÃO SIMPLES C25/30 XC2, COM FIBRAS DE POLIPROPILENO (DOSAGEM DE 50g/m³).
 - PINTURA COM ARGAMASSA SINTÉTICA NA COR VERMELHA, TIPO ROAD SEAL SYNTHETIC DA CEPISA OU EQUIVALENTE, INCLUI AINDA APLICAÇÃO DE PRIMÁRIO TIPO POLYPRIMER OU EQUIVALENTE E ACABAMENTO COM PINTURA ACRILICA TIPO PINTURACRILIC DA CEPISA OU EQUIVALENTE.
 - LANCIL GALGÁVEL DE GRANITO 30 (1000X300X220X100mm).

- LEGENDA
- Pavimento Betuminoso - Existente e a Manter
 - Pavimento Betuminoso - Com Intervenção
 - Pavimento de Betão com Fibras de Polipropileno - Proposto
 - Pavimento de Betão - Existente e a Manter
 - Pavimento em Pavé de Betão - Proposto
 - Pavimento em Pavé de Betão - Existente
 - Pavimento em Cubo de Calcário - Proposto
 - Pavimento em Cubo de Calcário - Existente
 - Pavimento em Saibro Compactado - Proposto
 - Zonas de Terra Vegetal - Proposto
 - Proposta
 - Baliza Cilíndrica Ø80 mm, com 0.80 m de altura (Pilarete em Poluretano) Espaçamento de 1.0 m.
 - Pilarete Decorativo Metálico Ø75mm, com 0.90 m de altura, na cor cinza.
 - Árvores Propostas
 - Árvores Existentes
 - Suportes para Bicicletas Tipo Sheffield ou equivalente
 - Limite de Intervenção



00	NOV. 2018	REVISÃO	DATA	DESCRIÇÃO	NOME	NOME
					PROJETO	VALOR
RIPORTICO						
Requisição: CAMARA MUNICIPAL DE AVEIRO						
Local: TRAJETO CICLÁVEL ENTRE A UNIVERSIDADE DE AVEIRO E A ESTAÇÃO DA CP						
Especialidade: TRACADO						
Descrição: TRACADO EM PLANTA						
Escala: 1/500						
Projeto de Execução						
1149 TRR 17 100						

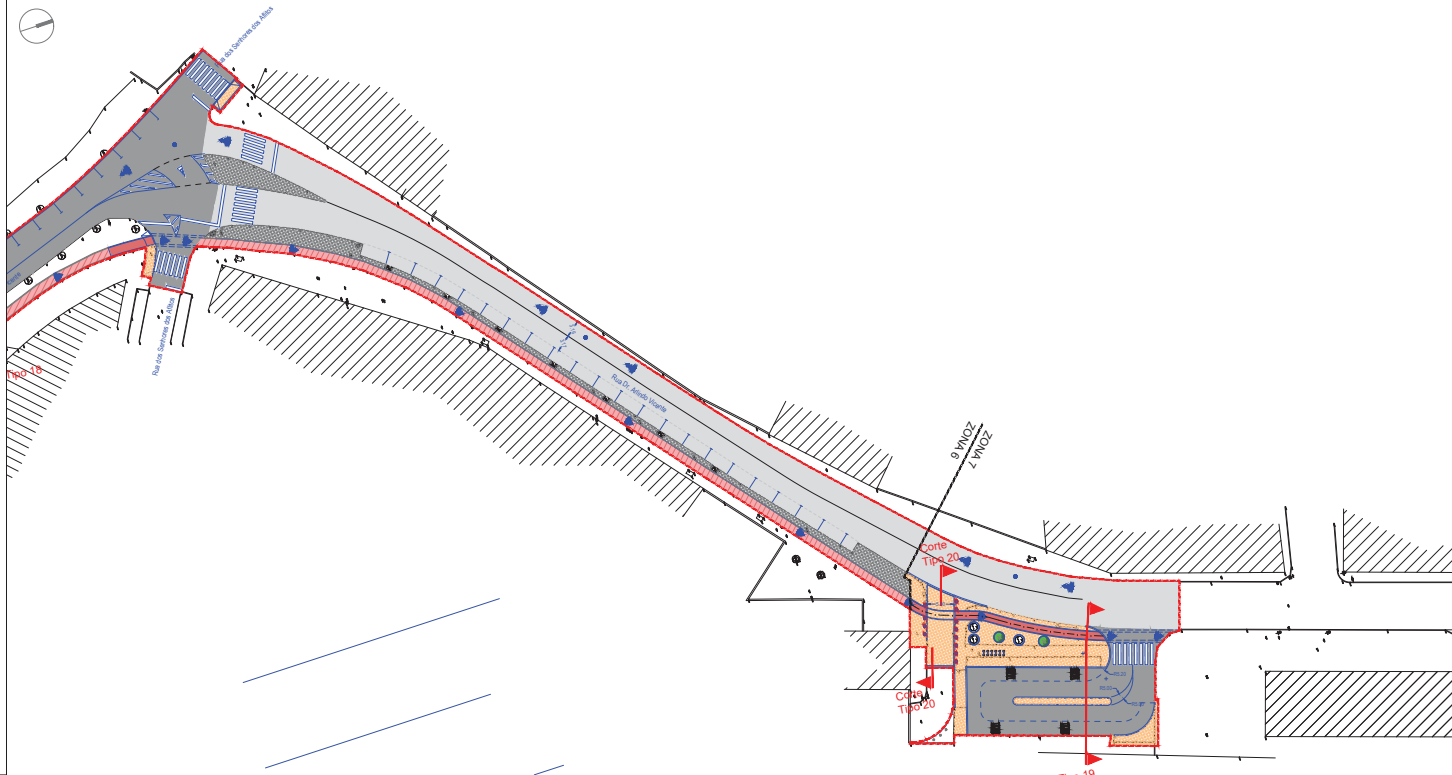


Perfil Transversal - Corte 19
PRAÇA DE TÁXIS
(Esc. 1/50)

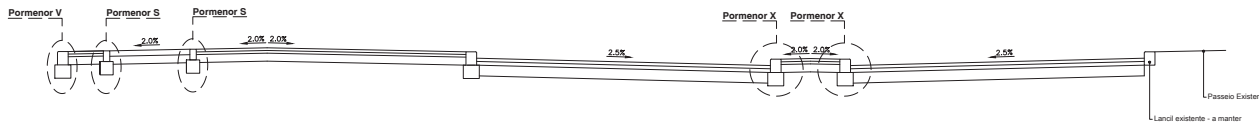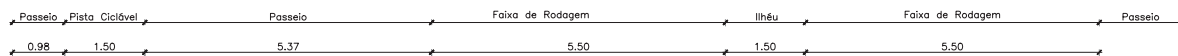


Perfil Transversal - Corte Tipo 20
Acesso de Veículos
(Esc. 1/50)

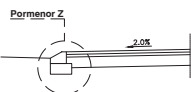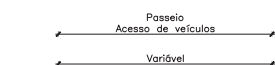


Pormenor Z
Esc. 1:20

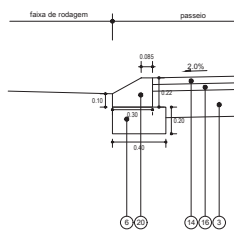


Pormenor S
Esc. 1:20

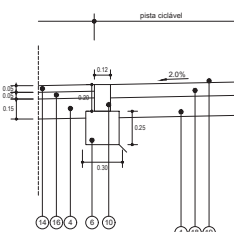

Pormenor V
Esc. 1:20

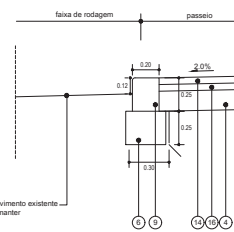

Pormenor X
Esc. 1:20

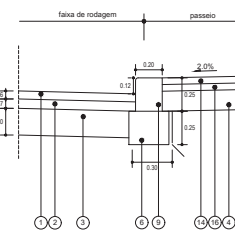

NOTA:

Nos arruamentos da envolvente da Praça de Táxis, os lancis existentes e os novos a colocar, são:

- Lancis em granito de 20 (1000x250x200x200)

As caldeiras das árvores serão executadas em lancil de granito curvo, com 10 cm de largura e 20 cm de altura.

LEGENDA:

- CAMADA DE DESGASTE EM ASPHALT CONCRET AC 14 SURF 50/70 (BB) COM BETUME DE PENETRAÇÃO 50/70, COM 0.06m DE ESPESSEURA, APOS REGA DE COLAGEM COM EMULSAO DE BETUME CATIONICA DE ROTURA RAPIDA A TAXA MEDIA DE 0.9kg/m2.
- CAMADA DE REGULARIZACAO EM ASPHALT CONCRET AC 20 REG 50/70 (BB) COM BETUME DE PENETRAÇÃO NOMINAL 50/70, COM 0.07m DE ESPESSEURA, INCLUINDO IMPREGNACAO PRELIMINAR COM EMULSAO CATIONICA DE ROTURA LENTA A TAXA DE 1.0kg/m2.
- CAMADA DE BASE EM MATERIAL BRITADO DE GRANULOMETRIA EXTENSA, COM 0.20m DE ESPESSEURA.
- CAMADA DE BASE EM MATERIAL BRITADO DE GRANULOMETRIA EXTENSA, COM 0.15m DE ESPESSEURA.
- CAMADA DE SUB-BASE EM MATERIAL BRITADO DE GRANULOMETRIA EXTENSA, COM 0.15m DE ESPESSEURA.
- FUNDACAO EM BETAO.
- LANCIL DE BETAO 15 (1000X250X150X120mm).
- LANCIL DE BETAO 20 (1000X250X200X200mm).
- LANCIL DE GRANITO 20 (1000X250X200X200mm).
- LANCIL DE CALCARIO 12 (1000X250X120X120mm), COM TOPO BUIARDADO.
- LANCIL DE CALCARIO 20 (1000X250X200X200mm).
- LANCIL GUIA DE BETAO 8 (1000X250X80X80mm).
- LANCIL GALGAVEL DE BETAO 30 (1000X300X220X100mm).
- PAVIMENTO EM MICRO CUBO DE CALCARIO.
- PAVIMENTO DO TIPO PEDRA CHAO HEXAGONAL COR CINZA DE 6 CM DE ESPESSEURA.
- CAMADA DE ASSENTAMENTO EM PO DE PEDRA, COM 0.05m DE ESPESSEURA.
- CAMADA DE DESGASTE EM ASPHALT CONCRET AC 14 SURF 50/70 (BB) COM BETUME DE PENETRAÇÃO 50/70, COM 0.06m DE ESPESSEURA, APOS REGA DE COLAGEM COM EMULSAO DE BETUME CATIONICA DE ROTURA RAPIDA A TAXA MEDIA DE 0.9kg/m2.
- PAVIMENTO EM BETAO SIMPLES C25/30 XC2, COM FIBRAS DE POLIPROPILENO (DOSAGEM DE 50g/m3).
- PINTURA COM ARGAMASSA SINTETICA NA COR VERMELHA, TIPO ROAD SEAL SYNTHETIC DA CEPISA OU EQUIVALENTE, INCLUI AINDA APLICACAO DE PRIMARIO TIPO POLYPRIMER OU EQUIVALENTE E ACABAMENTO COM PINTURA ACRILICA TIPO PINTURACRILIC DA CEPISA OU EQUIVALENTE.
- LANCIL GALGAVEL DE GRANITO 30 (1000X300X220X100mm).

LEGENDA

- Pavimento Betuminoso - Existente e a Manter
- Pavimento Betuminoso - Com Intervenção
- Pavimento de Betão com Fibras de Polipropileno - Proposto
- Pavimento de Betão - Existente e a Manter
- Pavimento em Pavé de Betão - Proposto
- Pavimento em Pavé de Betão - Existente
- Pavimento em Cubo de Calcário - Proposto
- Pavimento em Cubo de Calcário - Existente
- Pavimento em Saibro Compactado - Proposto
- Zonas de Terra Vegetal - Proposto
- Proposta
- Balizo Cilíndrico Ø80 mm, com 0.80 m de altura (Pilarete em Polietileno) Espaçamento de 1.0 m.
- Pilarete Decorativo Metálico Ø75mm, com 0.90 m de altura, na cor cinza.
- Árvores Propostas
- Árvores Existentes
- Suportes para Bicicletas Tipo Sheffield ou equivalente
- Limite de Intervenção

00	NOV. 2018	REVISÃO	DATA	DESCRIÇÃO	NOME	NOME
					PROJETO	VALOR
RIPORTICO						
Requerente: CAMARA MUNICIPAL DE AVEIRO						
Obra: TRAJETO CICLAVEL ENTRE A UNIVERSIDADE DE AVEIRO E A ESTACAO DA CP						
Local: TRAJETO CICLAVEL ENTRE A UNIVERSIDADE DE AVEIRO E A ESTACAO DA CP						
Especialidade: TRACADO						
Descrição: TRACADO EM PLANTA						
Técnico Responsável:						
Escala: 1/500						
Fase: Projeto de Execução						
PROJ: ESPECIALISTAS						
REV: 1						
1149 TRR 18 100						