Pormenores tipo de passdeira para bicicletas

Esc. 1:50

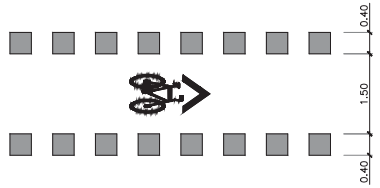

Pormenores tipo de rebaixamento de passeios (Passadeiras e Acessos)

Esc. 1:50

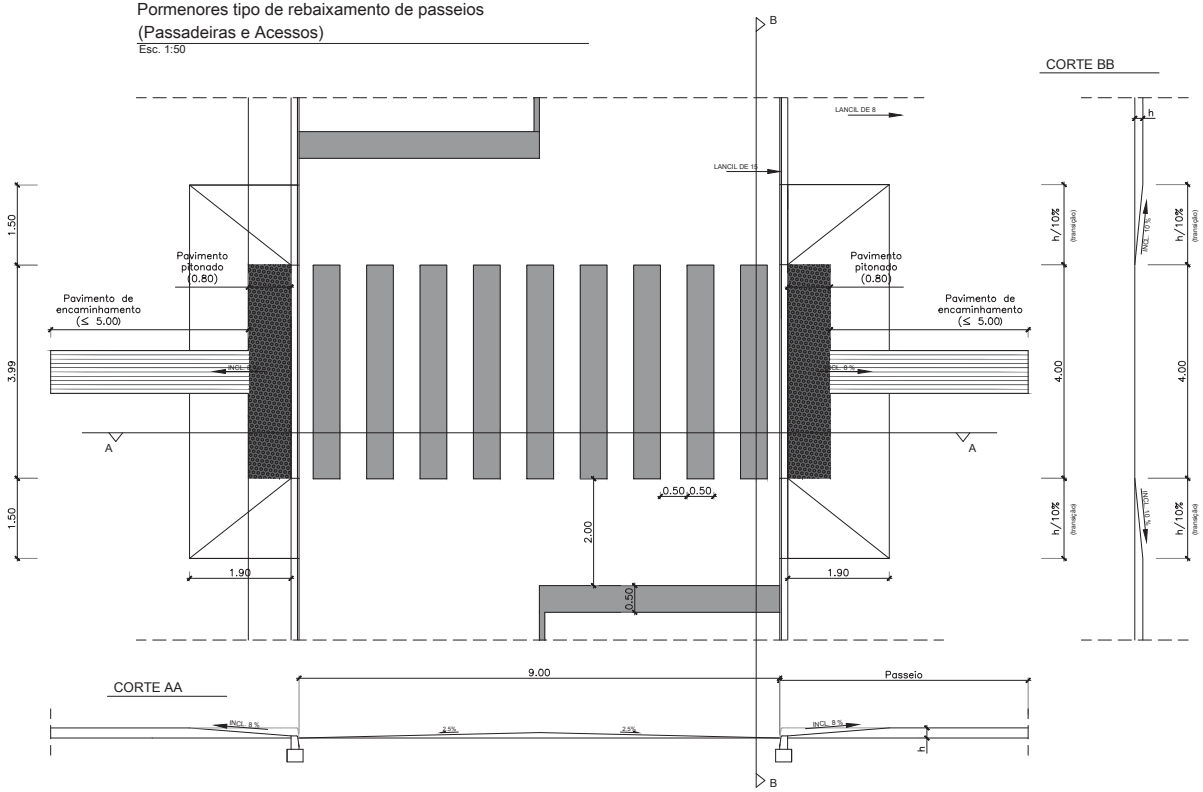

Pormenores tipo de rebaixamento de passeios (Passadeiras Sobrelevada e Acessos)

Esc. 1:50

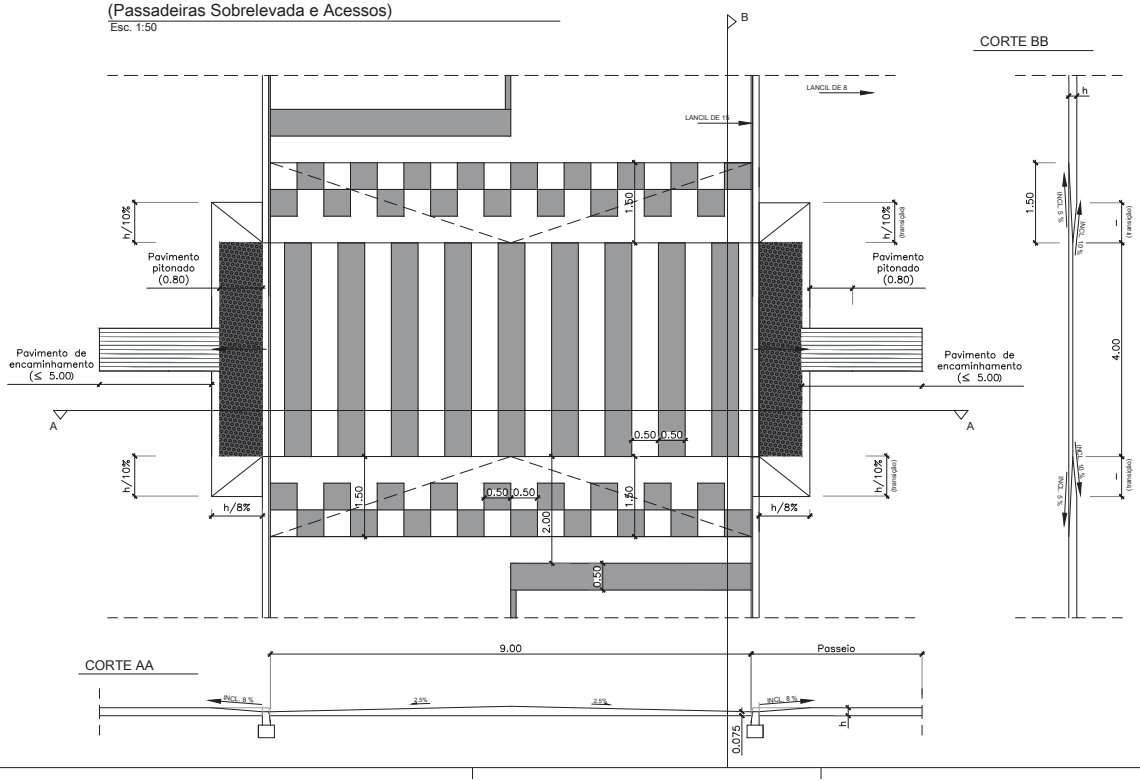

LEGENDA

- Pavimento Pitonado
- Pavimento de Encaminhamento

REVISÃO	DATA	DESCRIÇÃO	PROJETOU	VALIDOU
00	NOV. 2018		NOME	NOME

RIPORTICO DESENHO
geral@riportico.com
www.riportico.com
Rua Vitorio 141 - 3430-449 Cabanas de Viriato I Viseu
Telef. 232 491 707 Fax 232 491 144

Requerente:	CÂMARA MUNICIPAL DE AVEIRO
Obra:	TRAJETO CICLÁVEL ENTRE A UNIVERSIDADE DE AVEIRO E A ESTAÇÃO DA CP
Local:	TRAJETO CICLÁVEL ENTRE UNIVERSIDADE DE AVEIRO E A ESTAÇÃO DA CP AVEIRO
Especialidade:	TRAÇADO
Designação:	PORMENOR DAS PASSADEIRAS

Técnico Responsável: _____

Escala(s): 1/50

Fase: Projeto de Execução

PROC.	ESPECIALIDADE	FOLHA	REV.
1149	TRR	19	00

LP Ver 8.0

Perfil Longitudinal da Rua da Associação Humanitária dos Bombeiros Voluntários

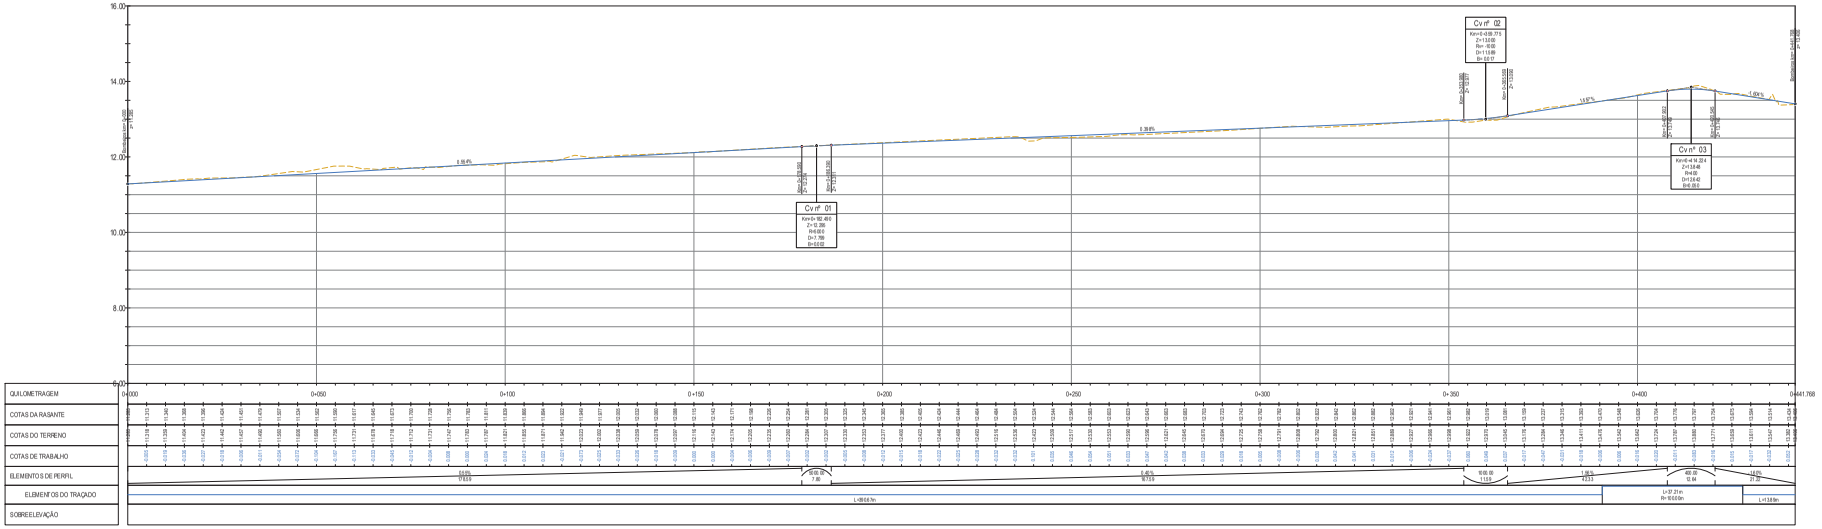

Perfil Longitudinal do Novo Arruamento da Praça Dr. Ferreira Soares

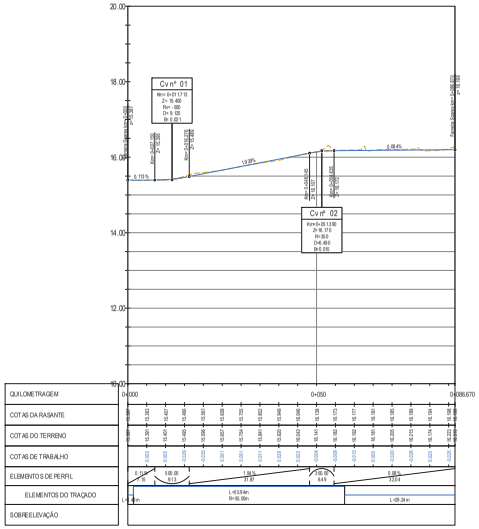

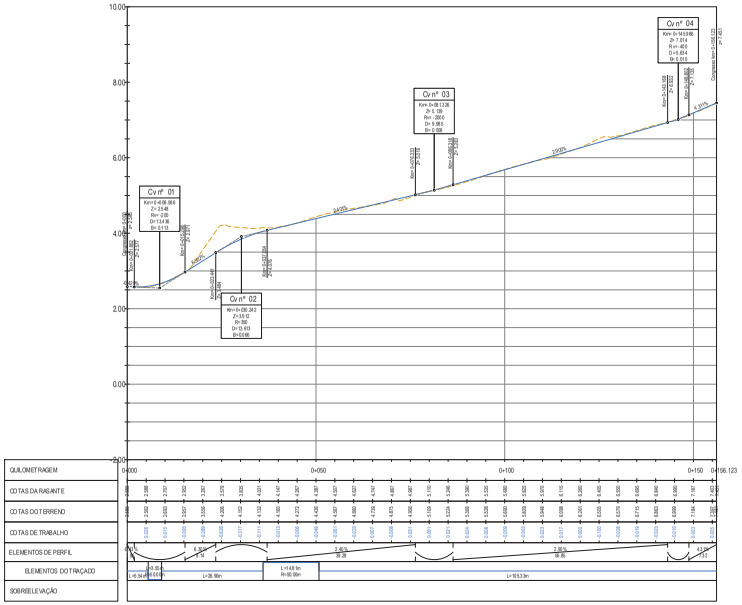

REVISÃO	DATA	DESCRIÇÃO	NOME	NOME
00	NOV. 2018			

PORTICO
geral@ portico.co.pt
www.portico.co.pt
Av. António Sá Carneiro, Lote 1.01.01
4400-353 Gaia
Tel: 227 570 350 Fax: 227 570 359

Dono da obra: CÂMARA MUNICIPAL DE AVEIRO

Obra: TRAJETO CICLÁVEL ENTRE A UNIVERSIDADE DE AVEIRO E A ESTAÇÃO DA CP AVEIRO

Local: TRAJETO CICLÁVEL ENTRE A UNIVERSIDADE DE AVEIRO E A ESTAÇÃO DA CP AVEIRO

Designação da peça desenhada: TRAÇADO

Designação da peça: PERFIS LONGITUDINAIS

Processo: Projeto de Execução

Escala: 1/500 (Horizontal) 1/50 (Vertical)

Desenhou: VSO

Data: Out. 2018

Fase	Tipo	Número	Revisão
149	TRR	20	00