


PLANTA
Etc: 1/250

LEGENDA:

- 0.05m desgaste
- 0.05m desgaste + 0.05 regularização
- Passeio em calçada portuguesa (cubo de 5)
- Remoção e reposição pavimento em cubo
- Remoção e reposição passeio em calçada portuguesa

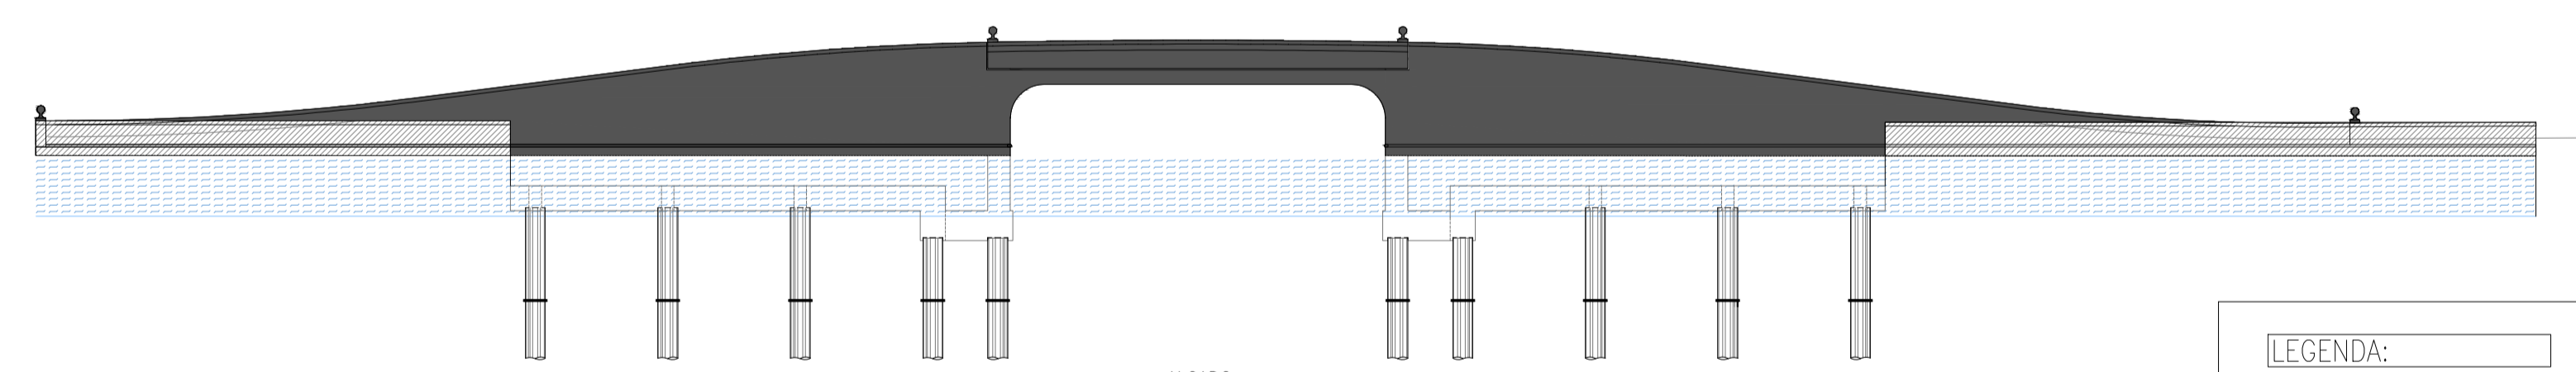

ALÇADO
Etc: 1/250

LEGENDA:

- Novos muros
- Muros a manter e a ligar ao novo

MATERIAS:

- AÇO - S275 JR
- PAINES TIPO VÍRC 16mm OU EQUIVALENTES
- FERRIS DE AÇO A8-B

TRATAMENTO DE SUPERFÍCIES:

- ESTRUTURA METÁLICA - GALVANIZADA A QUENTE MIN. 70 MICRON
- PARAFUSARIA - GALVANIZADA
- TODAS AS SUPERFÍCIES DE BETÃO À VISTA E PAINES COMPOSITOS : LAVAGEM COM JATO D'ÁGUA A ALTA PRESSÃO
- APLICAÇÃO DE PRIMÁRIO TIPO BETON SEALER OU EQUIVALENTE
- EXECUÇÃO DE 2 DEMÓS CRUZADAS DE ACRÍLICO TIPO C-CRYL W 700MB OU EQUIVALENTE NA CDR A DEFINIR PELA FISCALIZAÇÃO

Título Complementar:
Reabilitação de Estruturas nos Canais da Cidade de Aveiro

Sistema de Referência:

Desenhou:
Paulo Mendes

Resp. Proj.:
Eng.º Rui Maia

Substituído:

Escalas:
1:250

Projeto:
**Ponte de S. João Sobre o Canal de S. Roque
Substituição da Obra de Arte
Projeto de Estabilidade**

N.º:
438.1700.EST.023

Data:
22/03/2017

ESTE DESENHO É PROPRIEDADE DA CONDUROL E NÃO PODE SER UTILIZADO, REPRODUZIDO, ALTERADO, NI TOPO DO QUE FAREMOS O COMANDO DO TRIBUNAL, SEM A SUA EXPRESSA AUTORIZAÇÃO.