



Alçado Nascente
Esc: 1/250

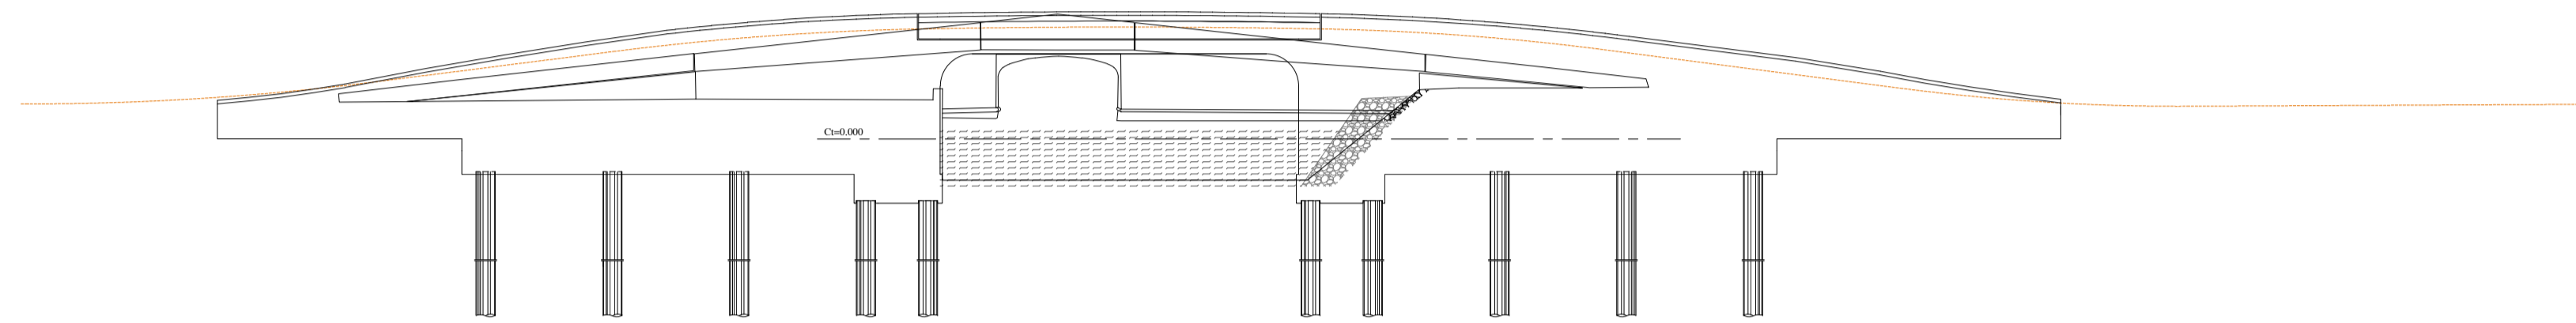

Alçado Poente
Esc: 1/250

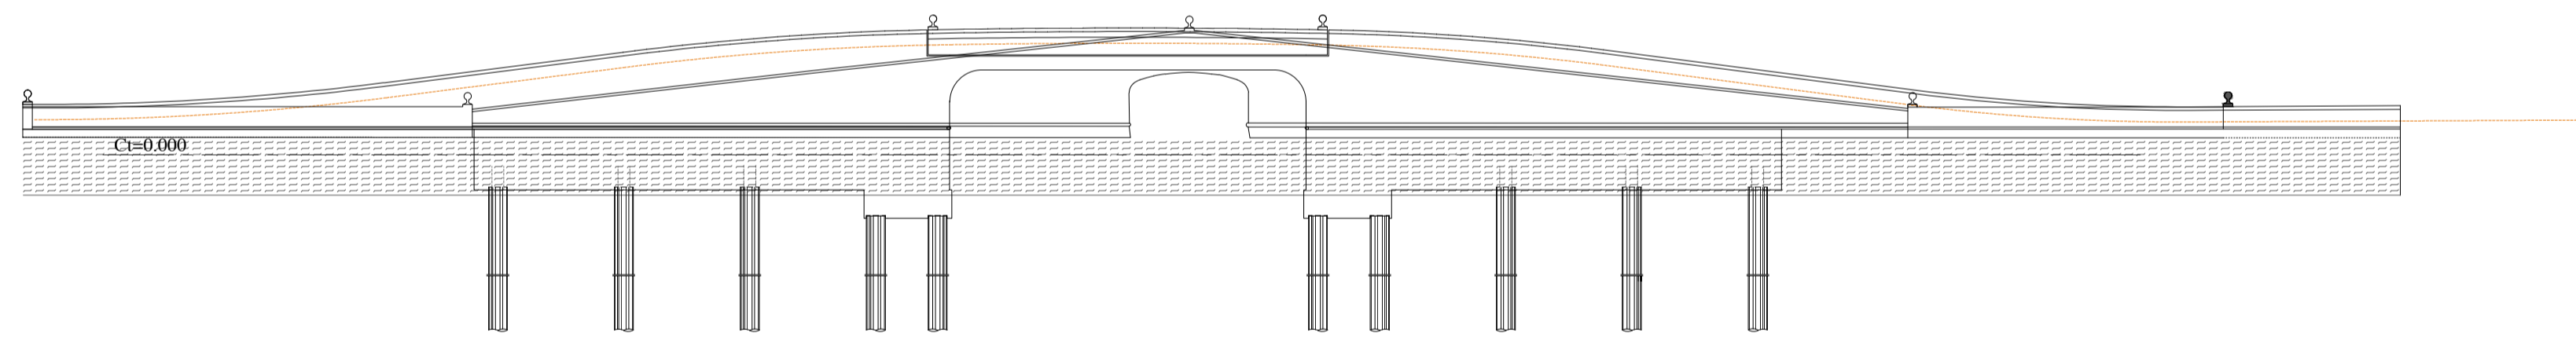


LEGENDA:	
—	A construir
—	A demolir
—	A montar




Av. Eng. Duarte Pacheco, 169
 4800-030 Guimarães
 Portugal

Telfone: (351) 228 772 588
 Fax: (351) 228 784 888
 Email: conduril@conduril.pt



Câmara Municipal de Aveiro

Título Complementar:
Reabilitação e reforço da Ponte de S. João no Canal de S. Roque
Pormenor construtivo das soluções propostas

Sistema de Referência:

Desenhou:
Paulo Mendes

Resp. Proj.:
Eng.º Rui Maia

Substitui:
Substituído:

Escalas:
Indicadas

Índice	Alterações	Des.	Verif.	Aprov.	Data	Obs.
Projecto: Projeto de Estabilidade Designação: Alçados Amarelos e Vermelhos						
Nº: 438.1700.EST.004a						Data: 22/03/2017

Este documento é propriedade da CONDURIL e não pode ser utilizado, reproduzido, alterado nem todo ou em parte, ou divulgado a terceiros, sem a sua expressa autorização.