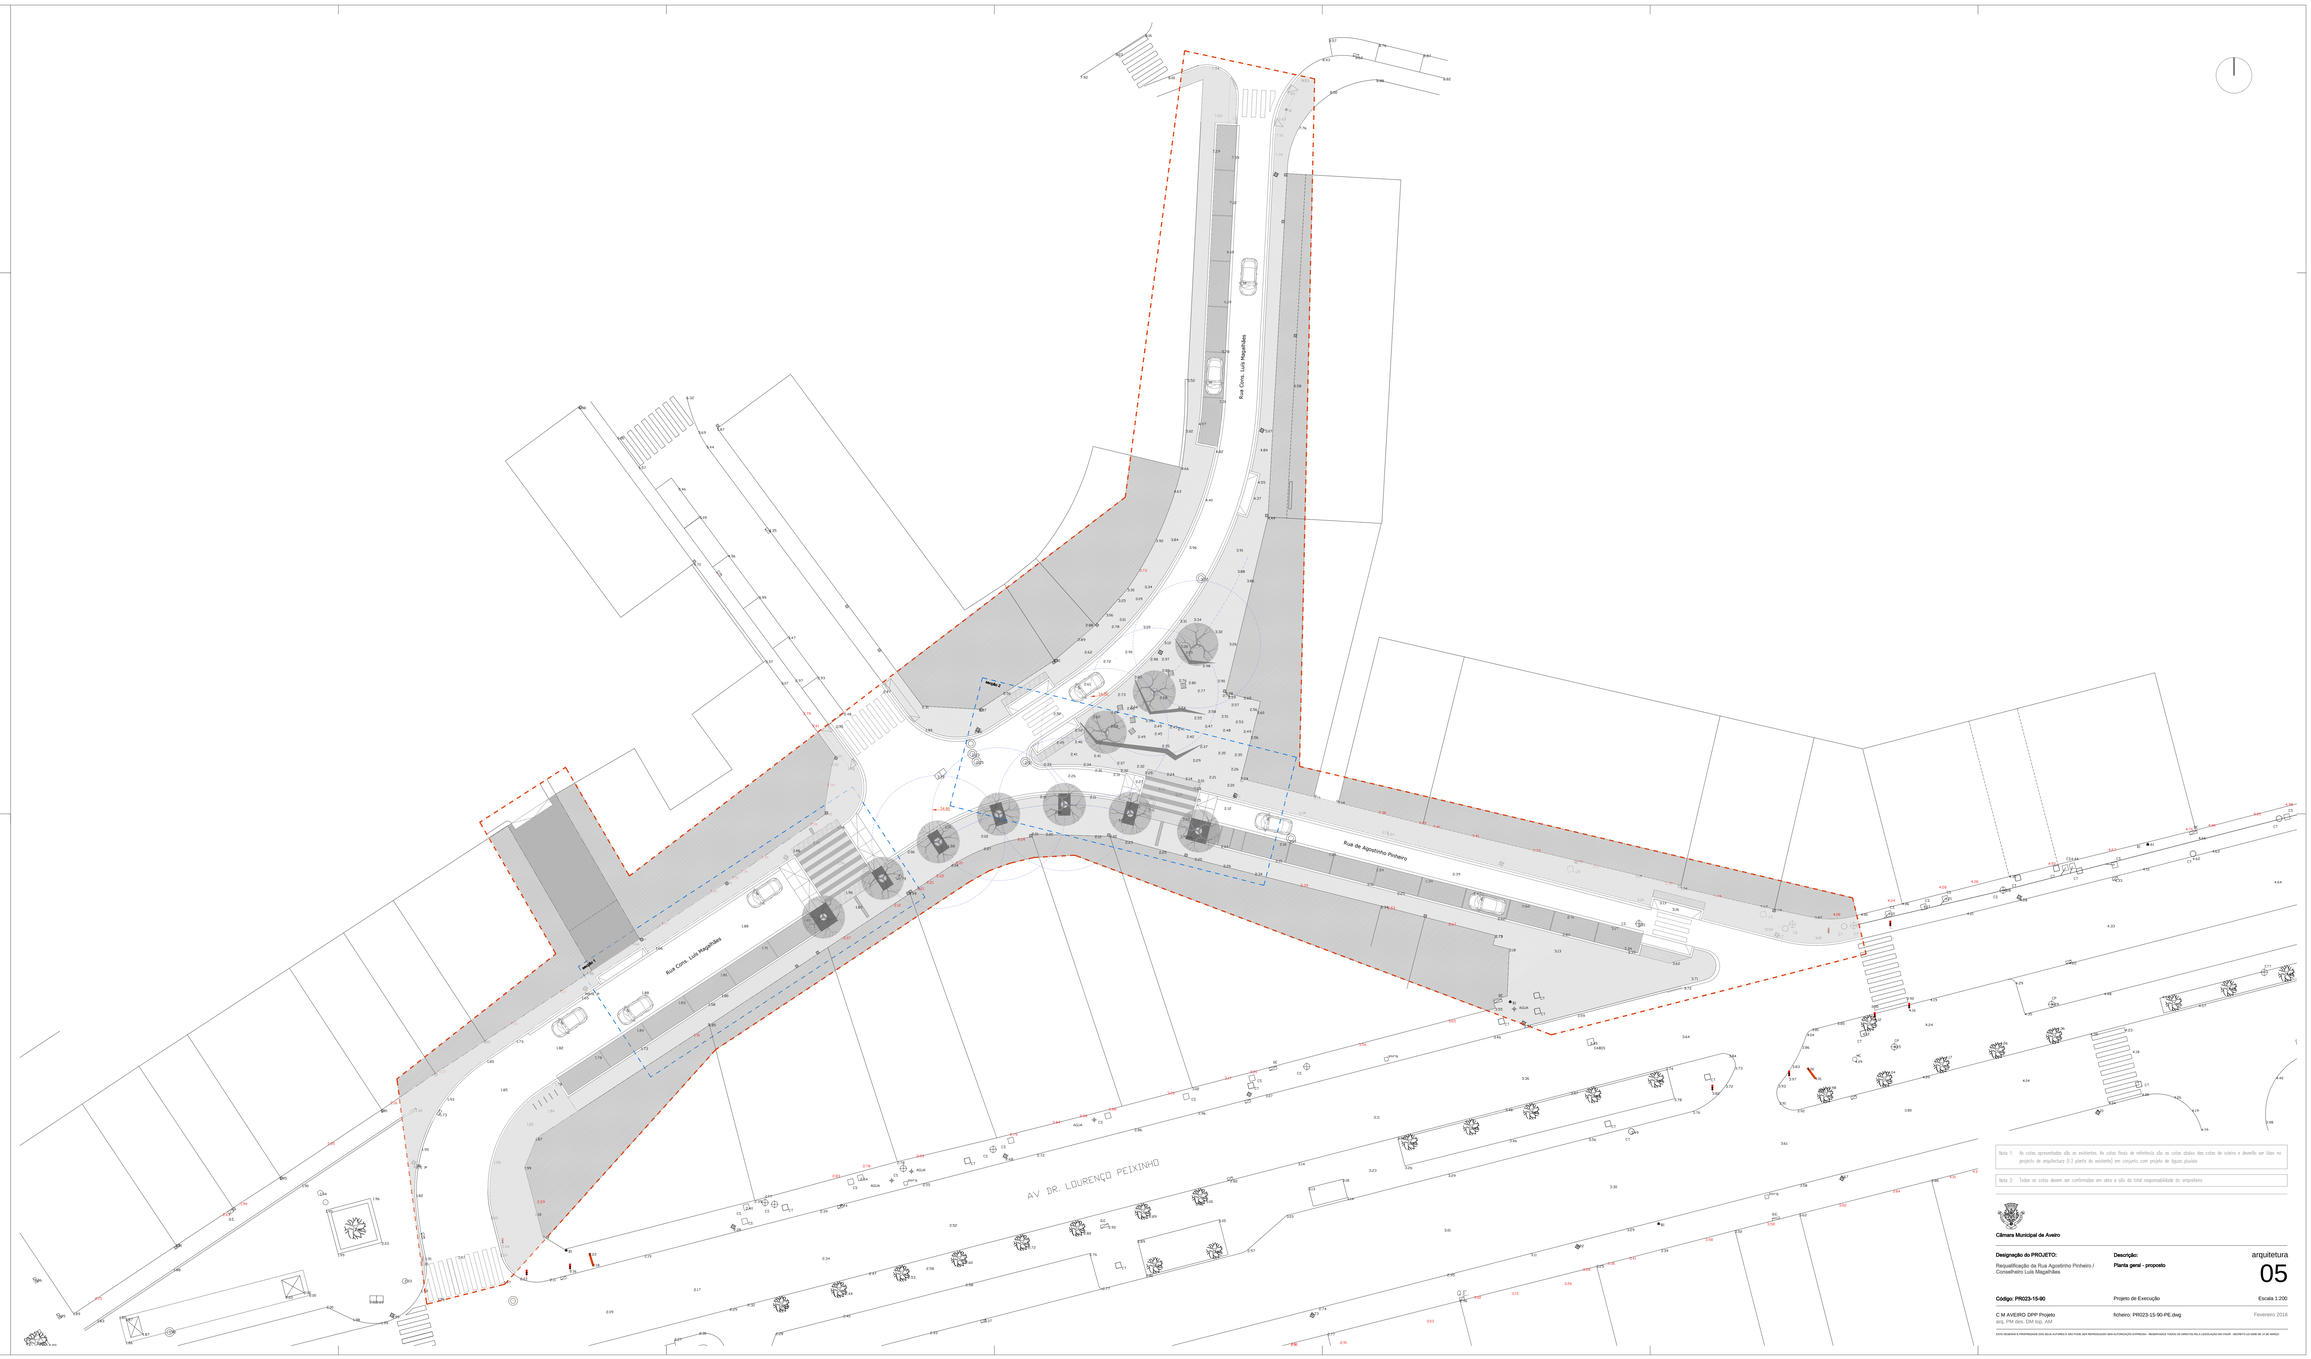

Nota 1: As cotas apresentadas são as existentes. As cotas finais de referência são as cotas abaixo das cotas de soleira e deverão ser lidas no projecto de arquitectura (0.3 planta do existente) em conjunto com projeto de águas pluviais

Nota 2: Todas as cotas devem ser confirmadas em obra e são da total responsabilidade do empreiteiro

Câmara Municipal de Aveiro

Designação do PROJETO: Requalificação da Rua Agostinho Pinheiro / Conselheiro Luís Magalhães	**Descrição:** **Planta geral - proposto**	arquitetura 05
Código: PR023-15-90	Projeto de Execução	Escala 1:200
C M AVEIRO DPP Projeto arq. PM dos. DM top. AM	ficheiro: PR023-15-90-PE.dwg	Fevereiro 2016

ESTE DESENHO É PROPRIEDADE DA RUA ALFAIRES E NÃO PODE SER REPRODUZIDO SEM AUTORIZAÇÃO EXPRESSA. INCLUINDO TODOS OS DIREITOS PELA LEGISLAÇÃO DE AVEIRO DECRETO-LEI 63/85 DE 14 DE MARÇO