


Alteração Pontual



Estudo aprovado

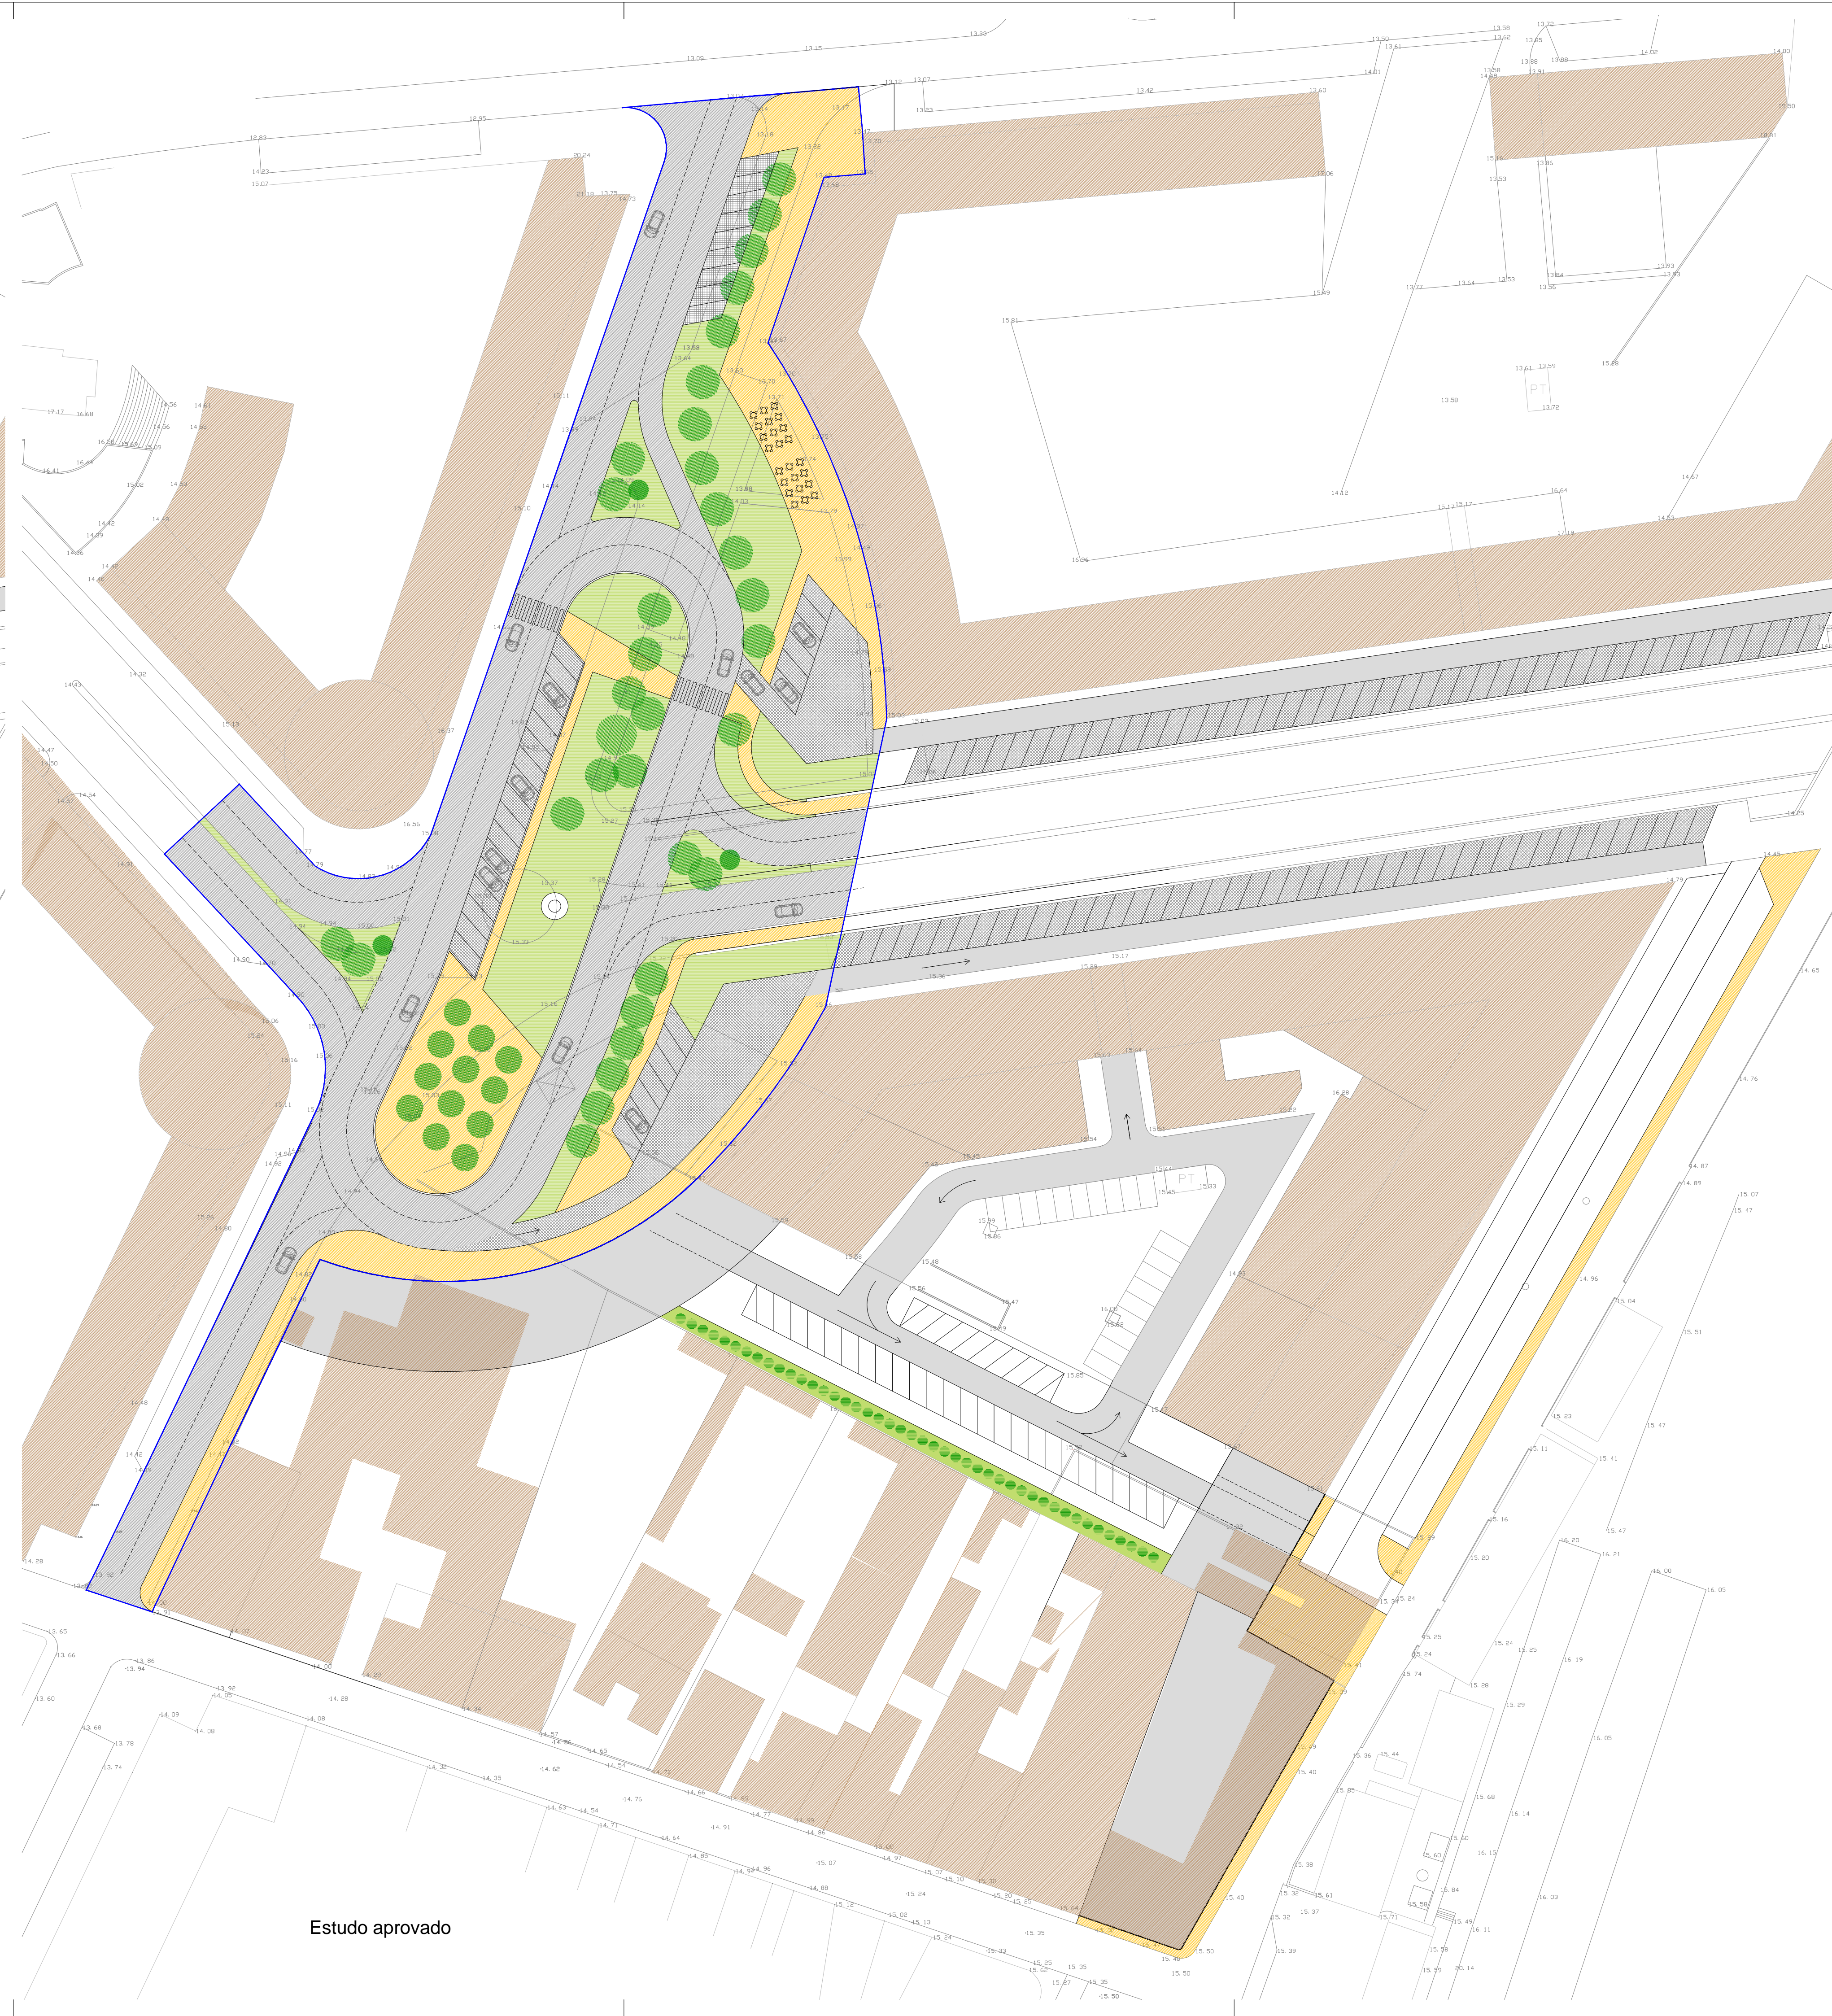

Câmara Municipal de Aveiro

Designação do PROJECTO:  
Estudo Urbanístico e Plano da Estação

Descrição:  
Alteração Pontual

Código: PR000-00-00

(aprovado R.Câmara de 20/Jan/2016)

Escala: 1:2000

C. M. AVEIRO - SPP Projecto

Arquiteto:  
EUI, P. Almeida, E. Lopes, P. Lopes, J. Silva, S. Almeida, R.C. (Arq)

Janeiro 2016

