



CÂMARA MUNICIPAL
AVEIRO

| | |
|------------------------|----------|
| Informação Técnica n.º | 11/2018 |
| Processo n.º | 545/1998 |
| Registo SGD n.º | |
| Solicitado por | DGU |

DIVISÃO DE PLANEAMENTO E PROJETOS


PLANEAMENTO

Cláudia Reis

DESPACHO

Opaco: à Câmara

ACTA N.º 2
Reunião de
25/01/2018
Aprovado

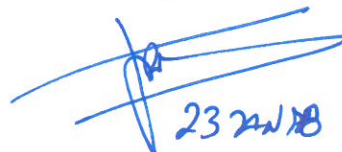
23/1/18

VISTO

DPP - 16/01/2018

à Presidência do sr. Presidente

Álvaro Augusto Henriques

ASSUNTO

Processo de obras nº 545/1998 – Proposta de alteração pontual ao E.U. a Poente da Estação.

INFORMAÇÃO TÉCNICA


Face à exposição apresentada e na sequência das reuniões tidas com os requerentes do processo de obras em apreciação, onde expressaram os motivos da sua discordância relativamente a alguns aspetos do Estudo Urbanístico a Poente da Estação, tendo sido ponderada a área envolvente à parcela em causa.

Decorrente da análise efetuada entende-se ser viável a anulação de um dos dois acessos previstos ao interior do quarteirão, que coincidiam com a propriedade em causa uma vez que ao serem implementadas as alterações à rede viária preconizada pelo estudo, este acesso poderá ser considerado redundante.


Tendo em conta a proposta em apreciação verifica-se que a mesma promove uma adequada articulação ao nível do espaço público, garantindo o acesso do interior do quarteirão à Rua Dr. João de Moura, que se entende como imprescindível, pelo que se propõe a alteração pontual ao estudo Urbanístico a Poente da Estação na área da parcela em causa e de acordo com o desenho apresentado.



Estudo aprovado

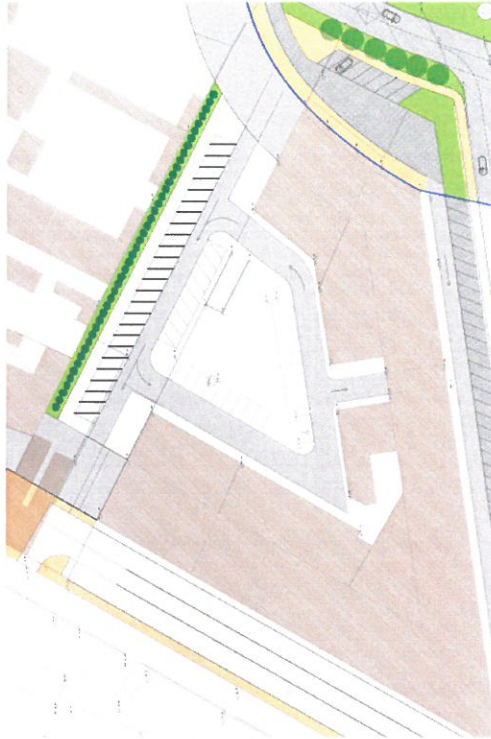

Proposta de alteração pontual

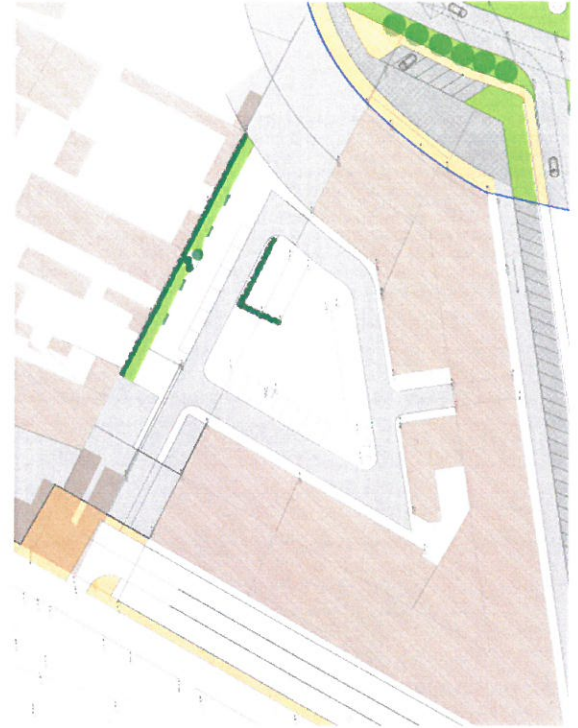


Anexo: Alteração Pontual; Estudo Aprovado

16 de janeiro de 2018



Cláudia Reis



Alteração Pontual

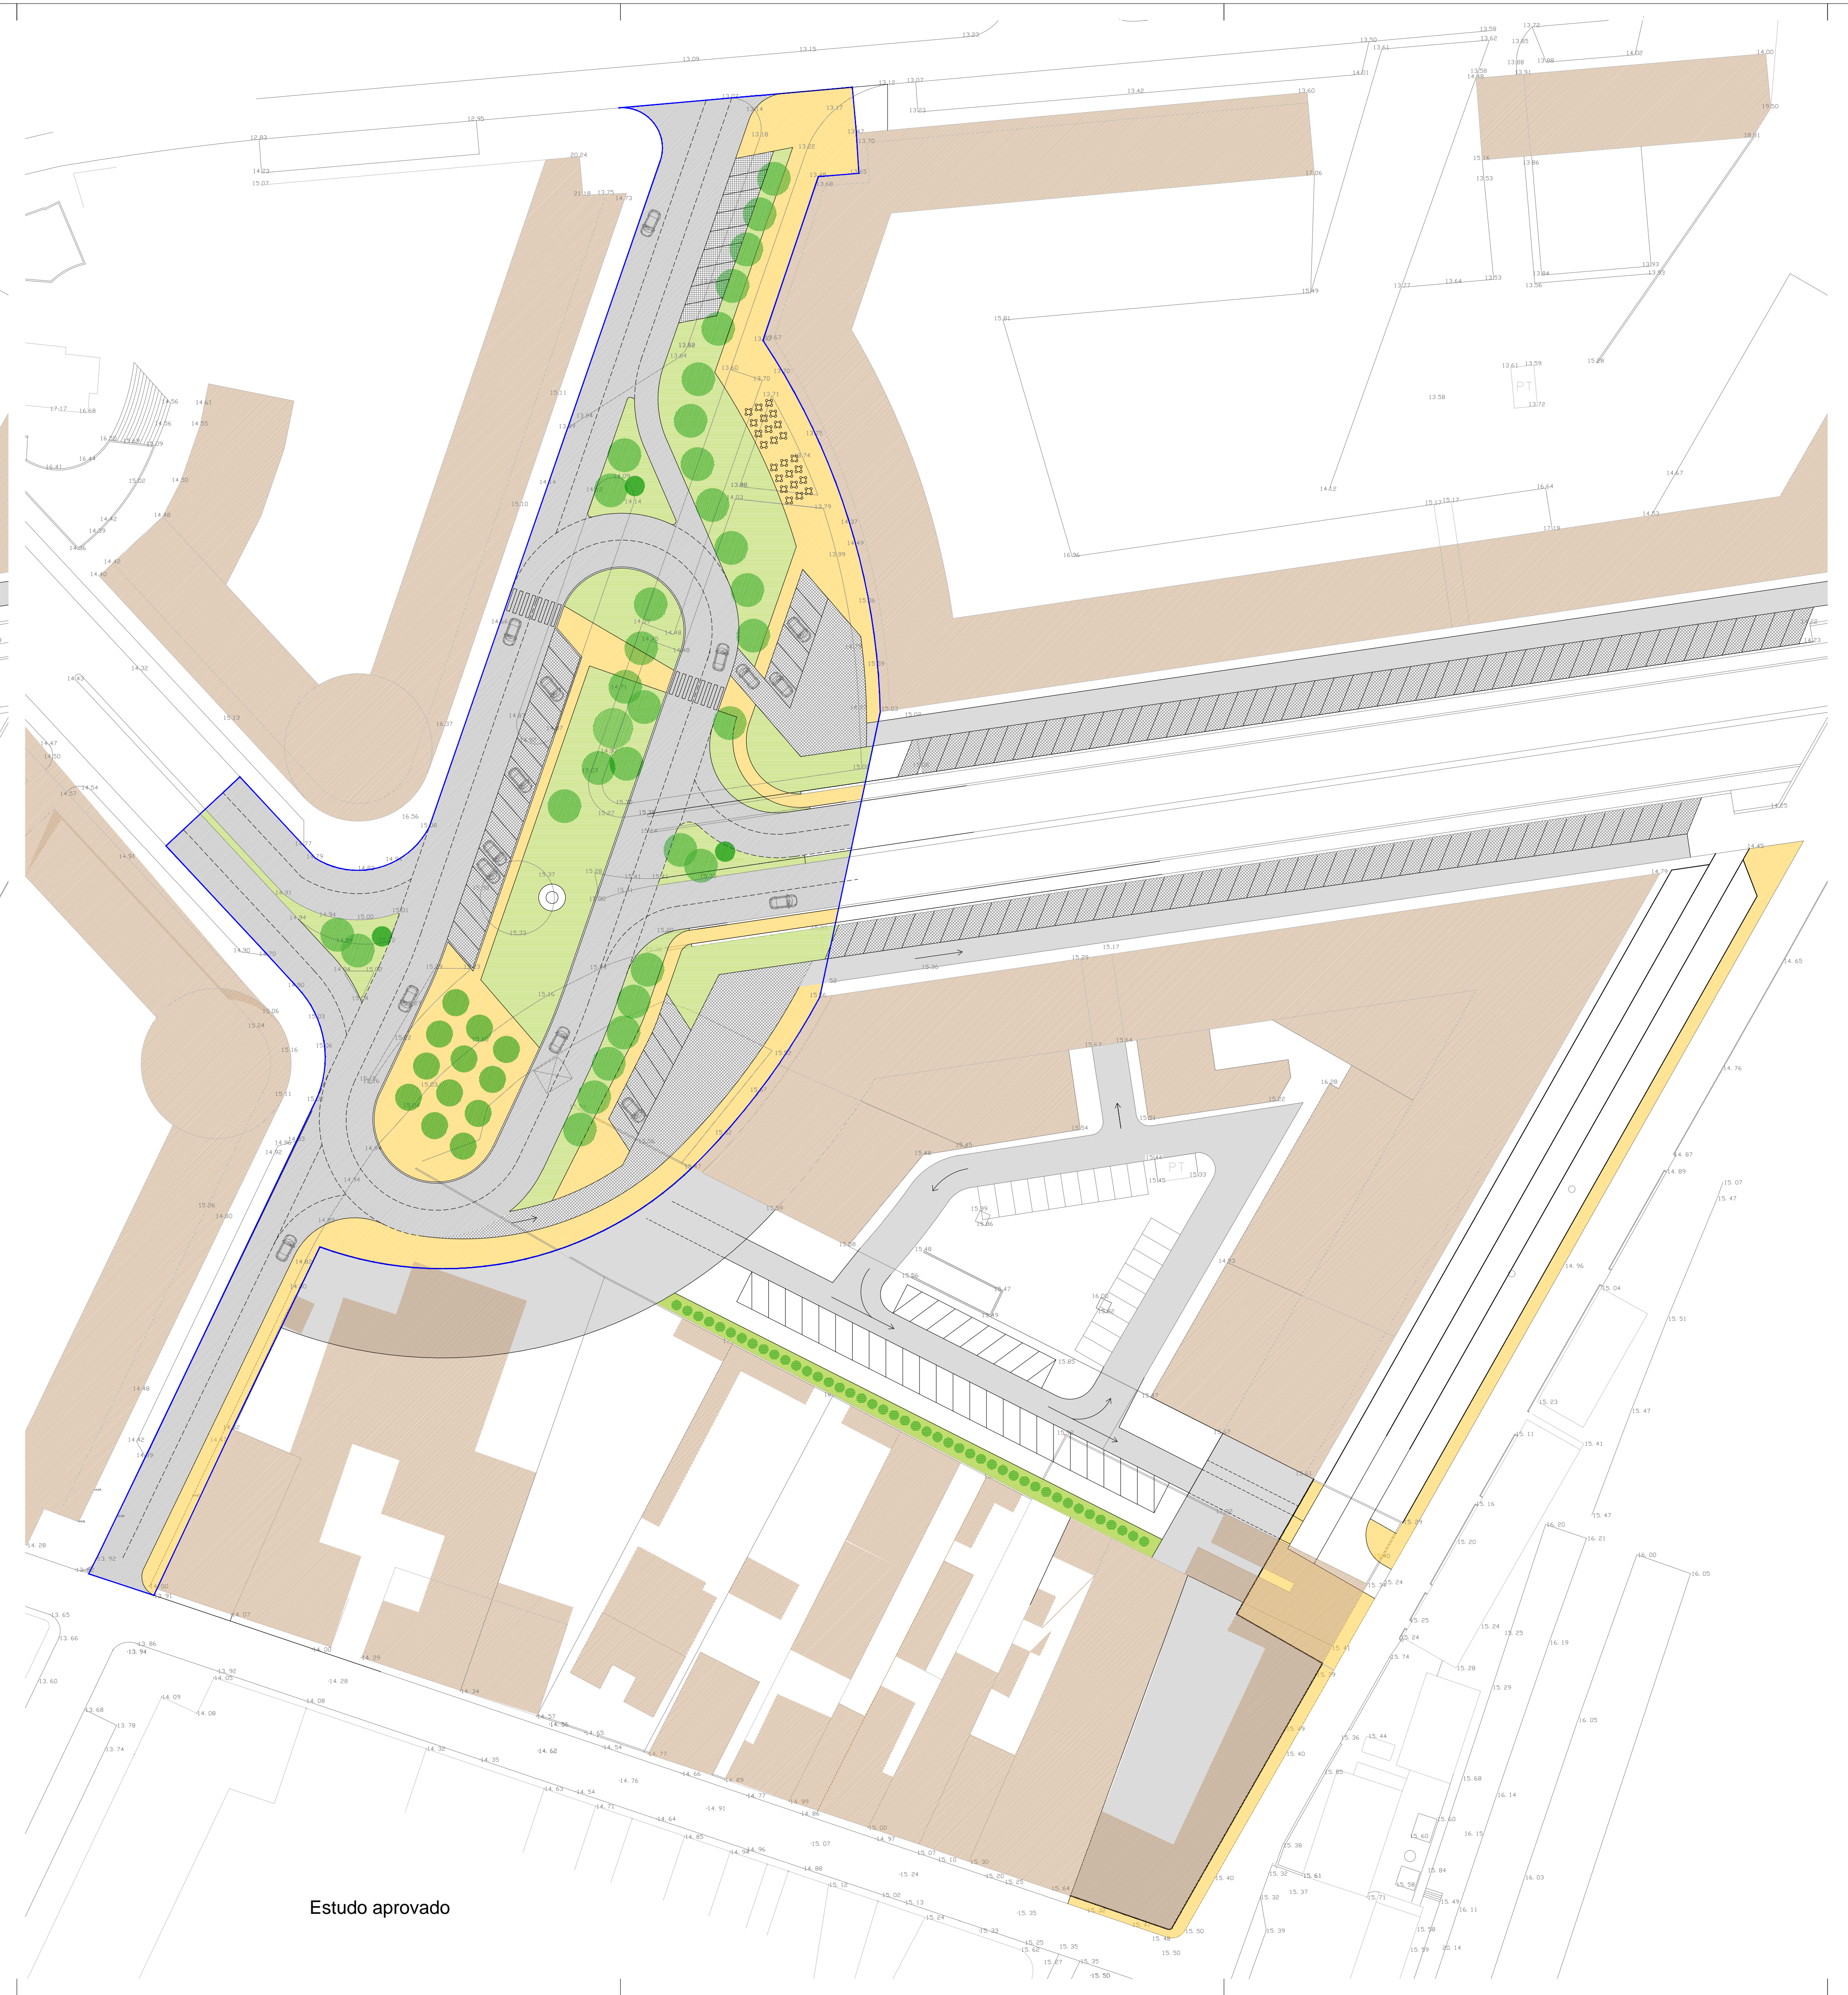

Estudo aprovado

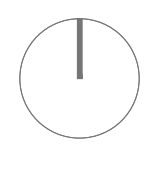

Câmara Municipal de Aveiro

Designação do PROJECTO:
Estudo Urbanístico e Plano de Estacionamento

Descrição:
Alteração Pontual

Arquitetura
01

Código: PR000-00-00

Estudo Prévio

Escala: 1:2000

C. M. AVEIRO - OPP - Projecto
SIT. 1A.021.1A.103.1V

Arquivo:
PR000-00-00-EP-TOP-ARQ.dwg

Junho 2018

REPRODUÇÃO E IMPRESSÃO DE ESTE DOCUMENTO SÃO PROIBIDAS SEM A AUTORIZAÇÃO PRÉVIA DO SERVIÇO DE GESTÃO DE DOCUMENTOS DA CÂMARA MUNICIPAL DE AVEIRO.