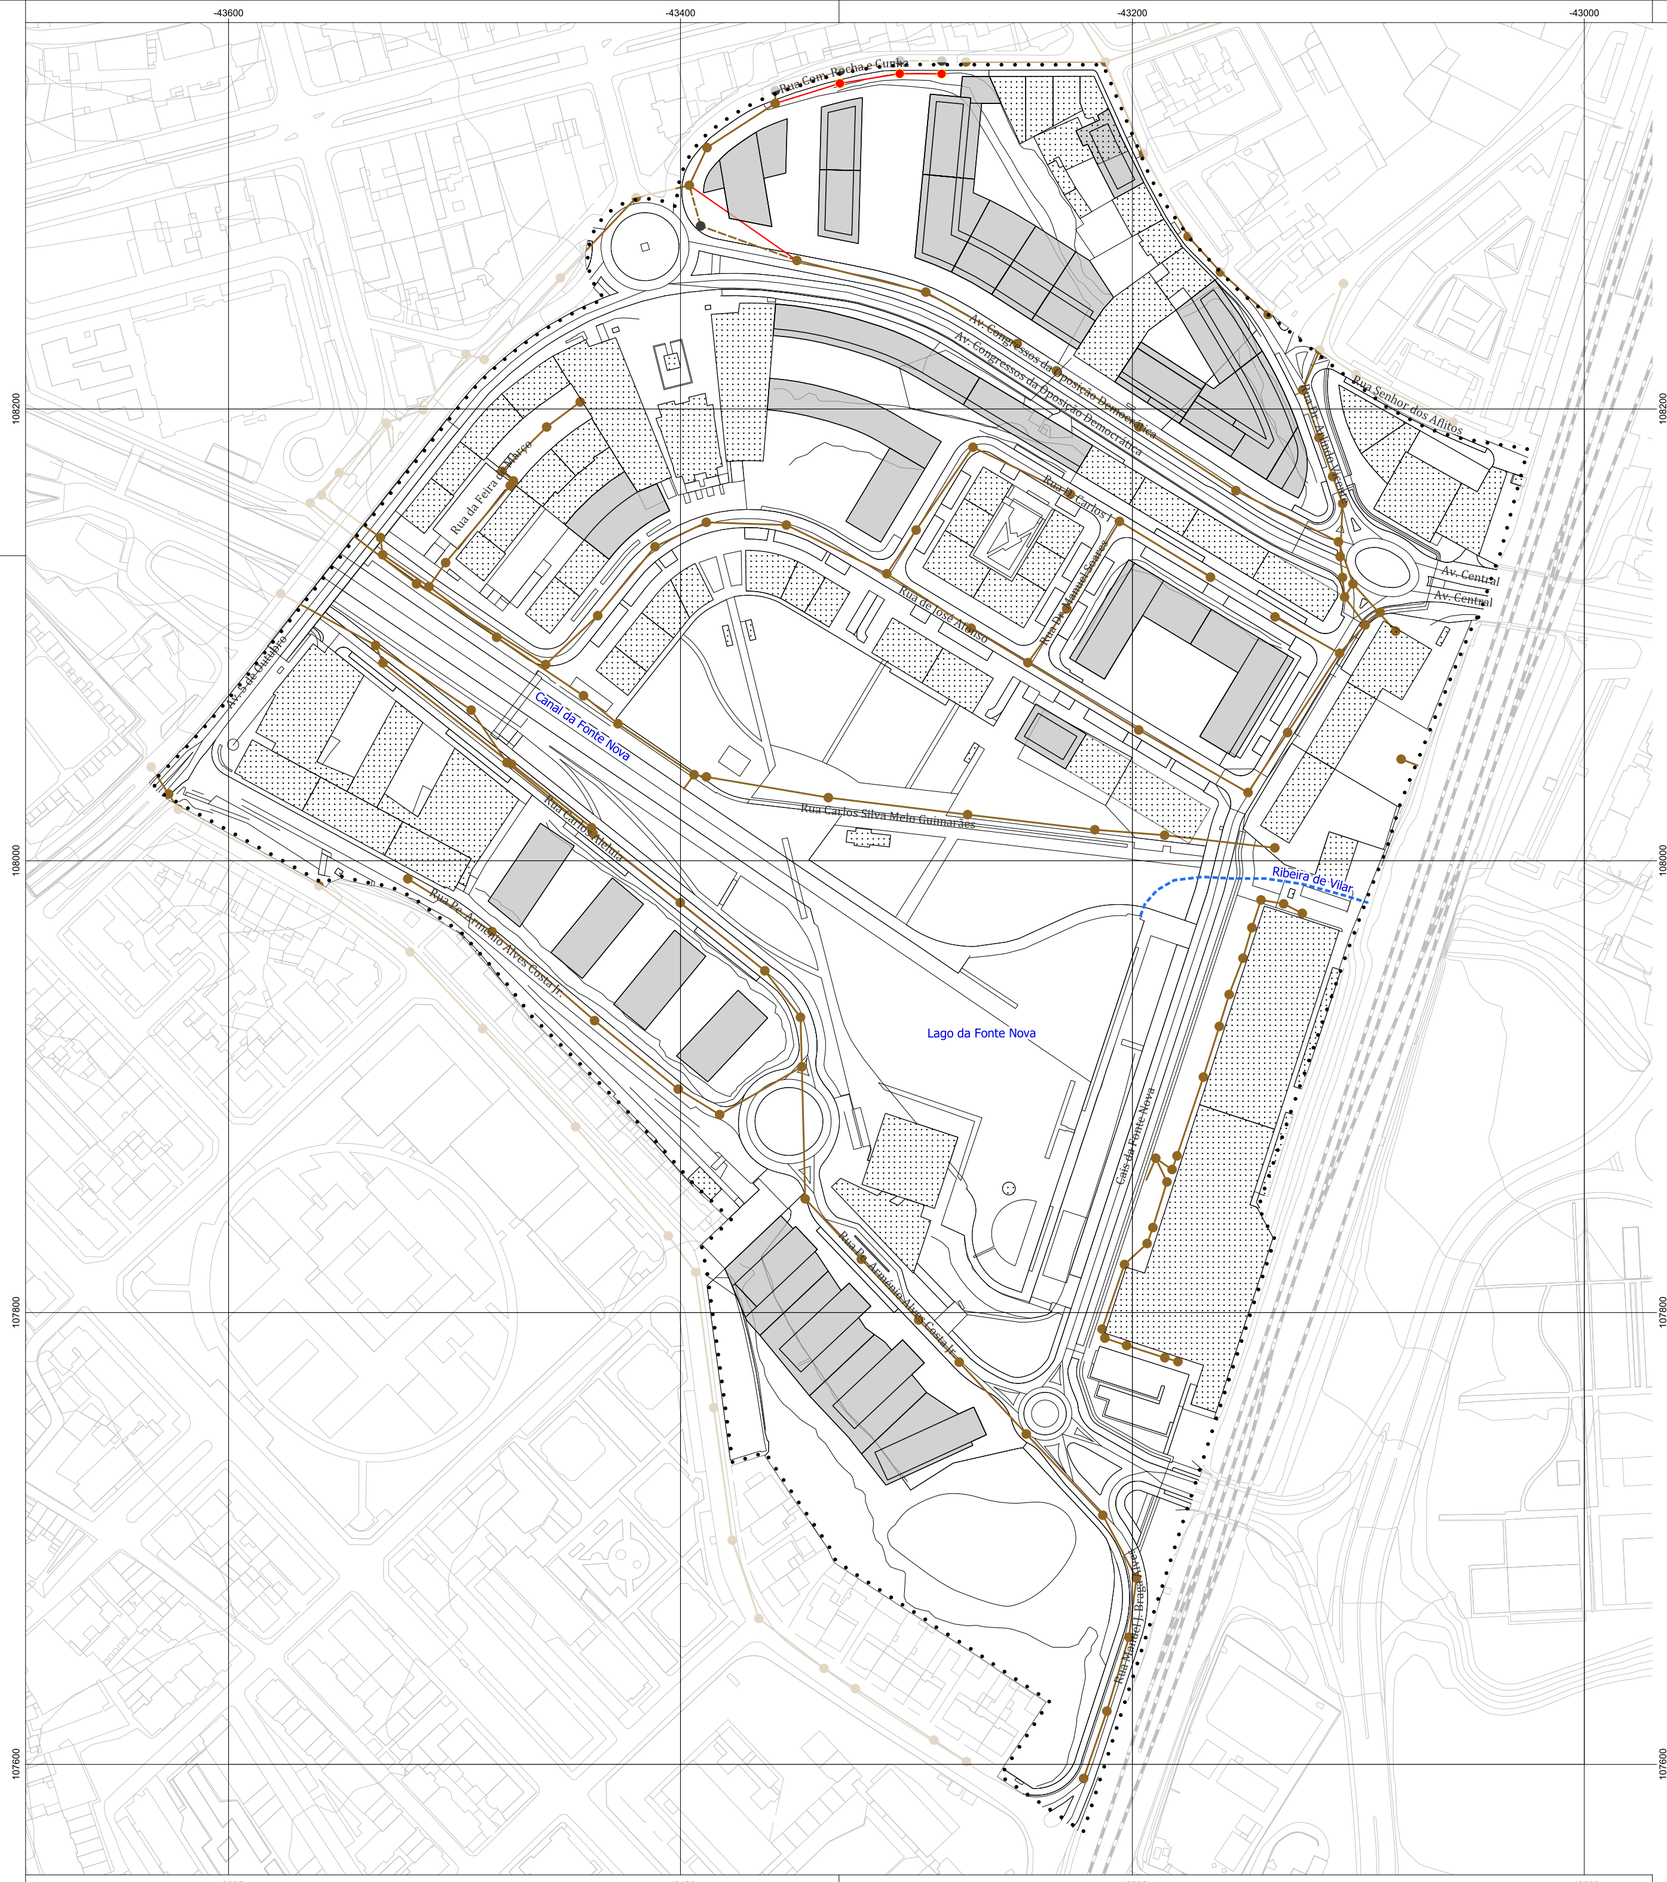

Limite do Plano

Linha de água existente (entubada)

Preexistências

Edificações Propostas

Caixa de visita existente

Coletor existente

Caixa de visita proposta

Coletor proposto

Caixa de visita a desativar

Coletor a desativar

CARTOGRAFIA DE REFERÊNCIA:

Cartografia Topográfica Vetorial NdD1
Entidade Proprietária: Câmara Municipal de Aveiro
Entidade Produtora: Atlanticland Consulting Lda.
Data de Homologação: 2021.11.05 pela Direção Geral do Território, Processo nº 5004
Sistema de Referência: Datum PT-TM06 ETRS89 (EPSG 3763)

Referencial Altimétrico: Marégrafo de Cascais (MS1)
Exatidão Posicional Planimétrica: Erro médio quadrático ≤ 0.30 m
Exatidão Posicional Altimétrica: Erro médio quadrático ≤ 0.40 m
Exatidão Temática: % de erros de classificação inferior a 5%
Precisão Posicional Nominal: 2.472 m

CÂMARA MUNICIPAL DE AVEIRO www.cm-aveiro.pt / geral@cm-aveiro.pt	8f	N
Plano de Pormenor do Centro - Revisão	março 2023	
Infraestruturas Rede de Saneamento	esc: 1/2000	