



Perfil A - A'
RUA MANUEL I. BRAGA ALVES, RUA PE. ARMÉNIO ALVES DA COSTA JÚNIOR E RUA CARLOS ALELUIA - SENTIDO NASCENTE-POENTE

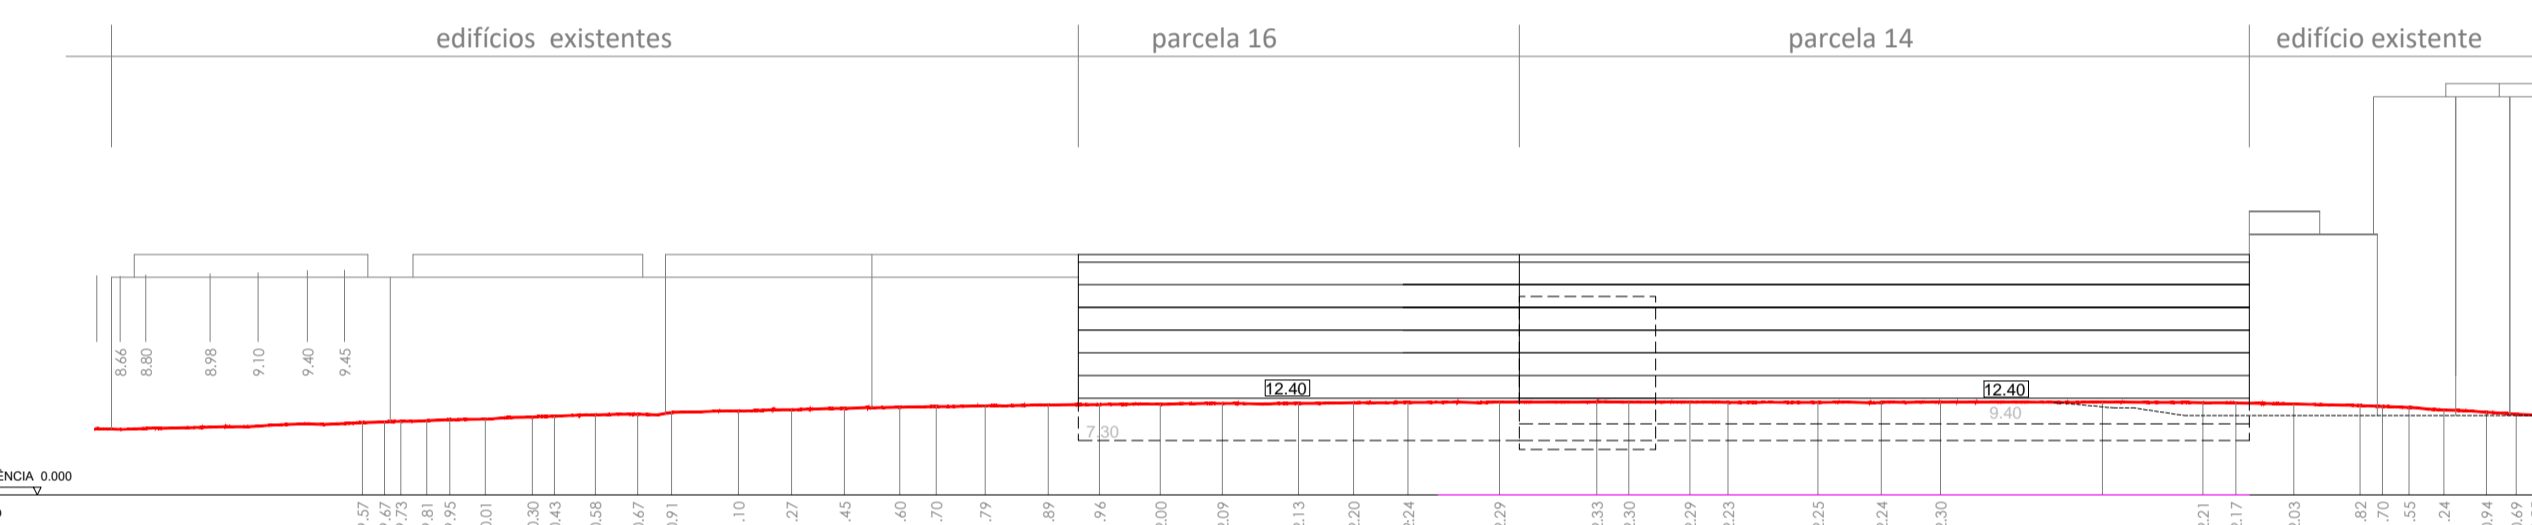


Perfil B - B'
RUA JOSÉ AFONSO - SENTIDO POENTE-NASCENTE




Perfil C - C'
AVENIDA DOS CONGRESSOS DA OPOSIÇÃO DEMOCRÁTICA - SENTIDO NASCENTE - POENTE

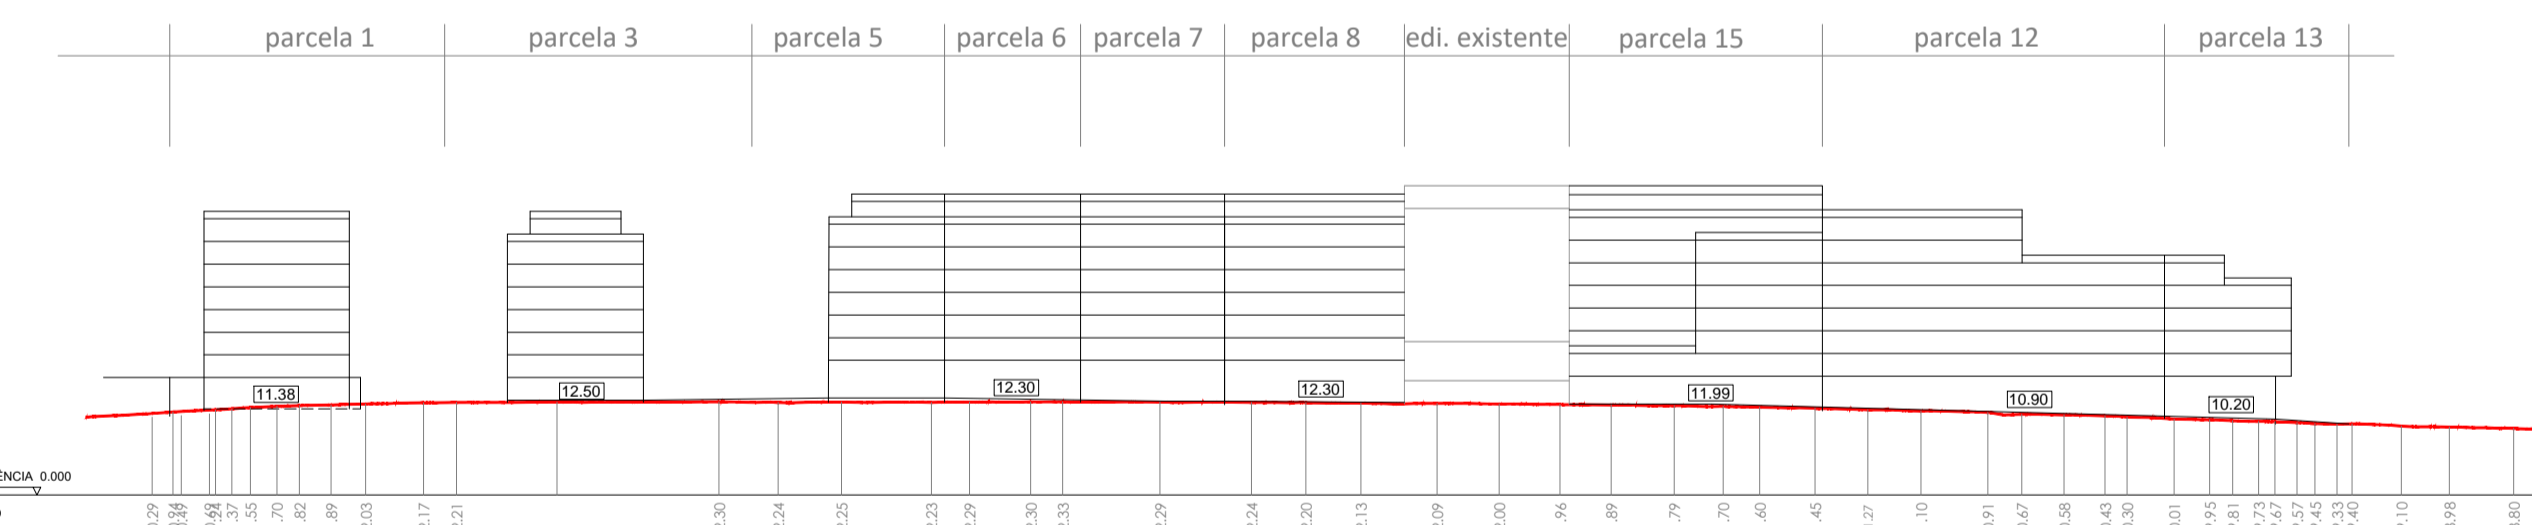

Perfil D - D'
AVENIDA DOS CONGRESSOS DA OPOSIÇÃO DEMOCRÁTICA - SENTIDO POENTE-NASCENTE

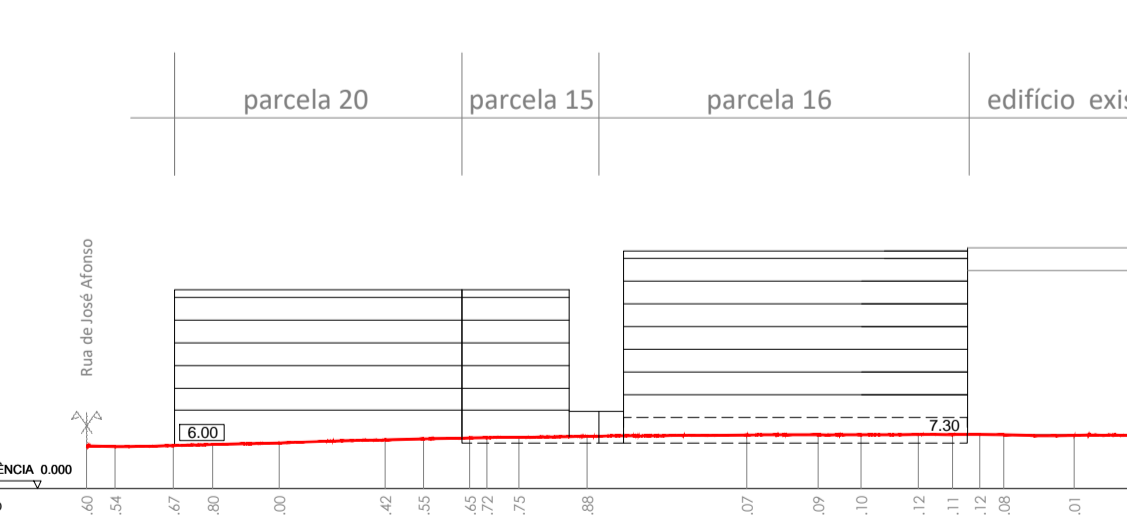

Perfil E - E'
RUA D. CARLOS I - SENTIDO POENTE-NASCENTE

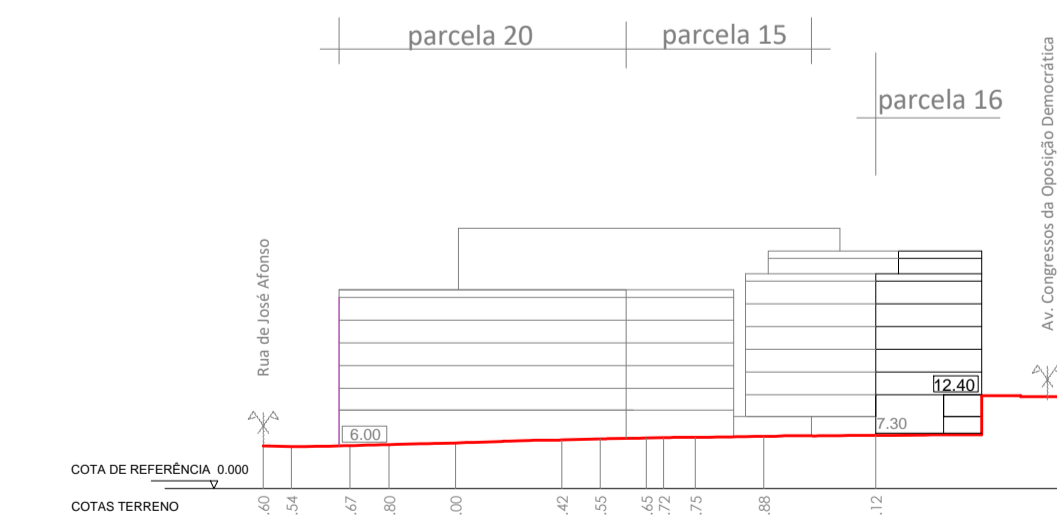

Perfil E - E''



esc: 1/2000

CARTOGRAFIA DE REFERÊNCIA:
Cartografia Topográfica: Vectorial MDT1
Entidade Produtora: Câmara Municipal de Aveiro
Data de Homologação: 2021.11.05 pela Direção Geral do Território, Processo nº 5004
Sistema de Referência: Datum PT-TM08 ETRS89 (EPSG 3763)
Referencial Altimétrico: Marégrafo de Cascais (MS1)
Exatidão Posicional Planimétrica: Erro médio quadrático e 0,30 m
Exatidão Posicional Altimétrica: Erro médio quadrático e 0,40 m
Exatidão Terrestre: 5% de erro de classificação inferior a 5%
Precisão Posicional Nominal: 1:263 m