



Sigla   Designação	Descrição
-----	Área de intervenção



Câmara Municipal de Aveiro

Designação do PROJECTO: Requalificação do Parque Urbano de Santiago Glória, Aveiro	Descrição: Localização e área de intervenção Planta
--	---


Código: PR041-16-00

Escala 1:5000

C M AVEIRO DPP Projecto arq. CM des. DM	ficheiro: PR041-16-00-ARQ.dwg
--	----------------------------------

janeiro 2017



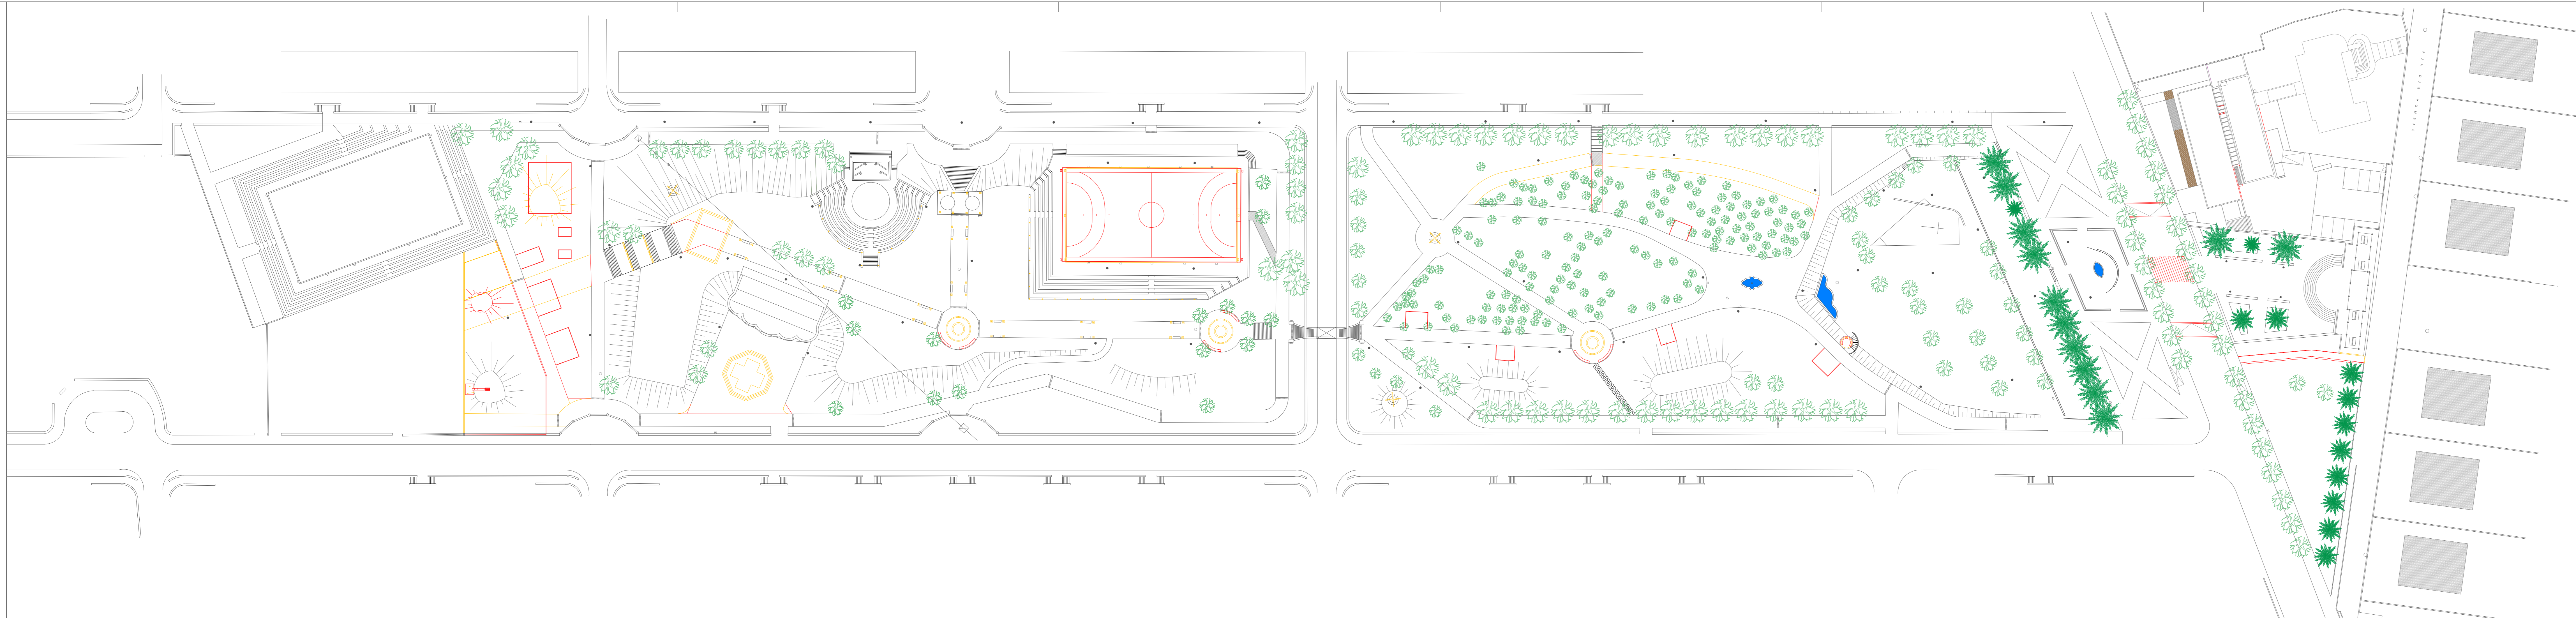

- A demolir
- A construir



Câmara Municipal de Aveiro

Designação do PROJECTO:  
Requalificação do Parque Urbano de Santiago  
Glória, Aveiro

Descrição:  
Planta de alterações.


Código: PR041-16-00

Projeto de execução

C M AVEIRO DPP Projecto  
top. JP e AM arq. CM des. DM

Arquiteto:  
PR041-16-00-ARQ.dwg

ESTE DESENHO É PROPRIEDADE DOS SEUS AUTORES E NÃO PODE SER REPRODUZIDO SEM AUTORIZAÇÃO EXPRESSA. RESERVADOS TODOS OS DIREITOS PELA LEGISLAÇÃO EM VIGOR - DECRETO-LEI 6386 DE 14 DE MARÇO

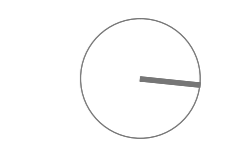


arquitectura  
**03**

Escala 1:500

janeiro 2017



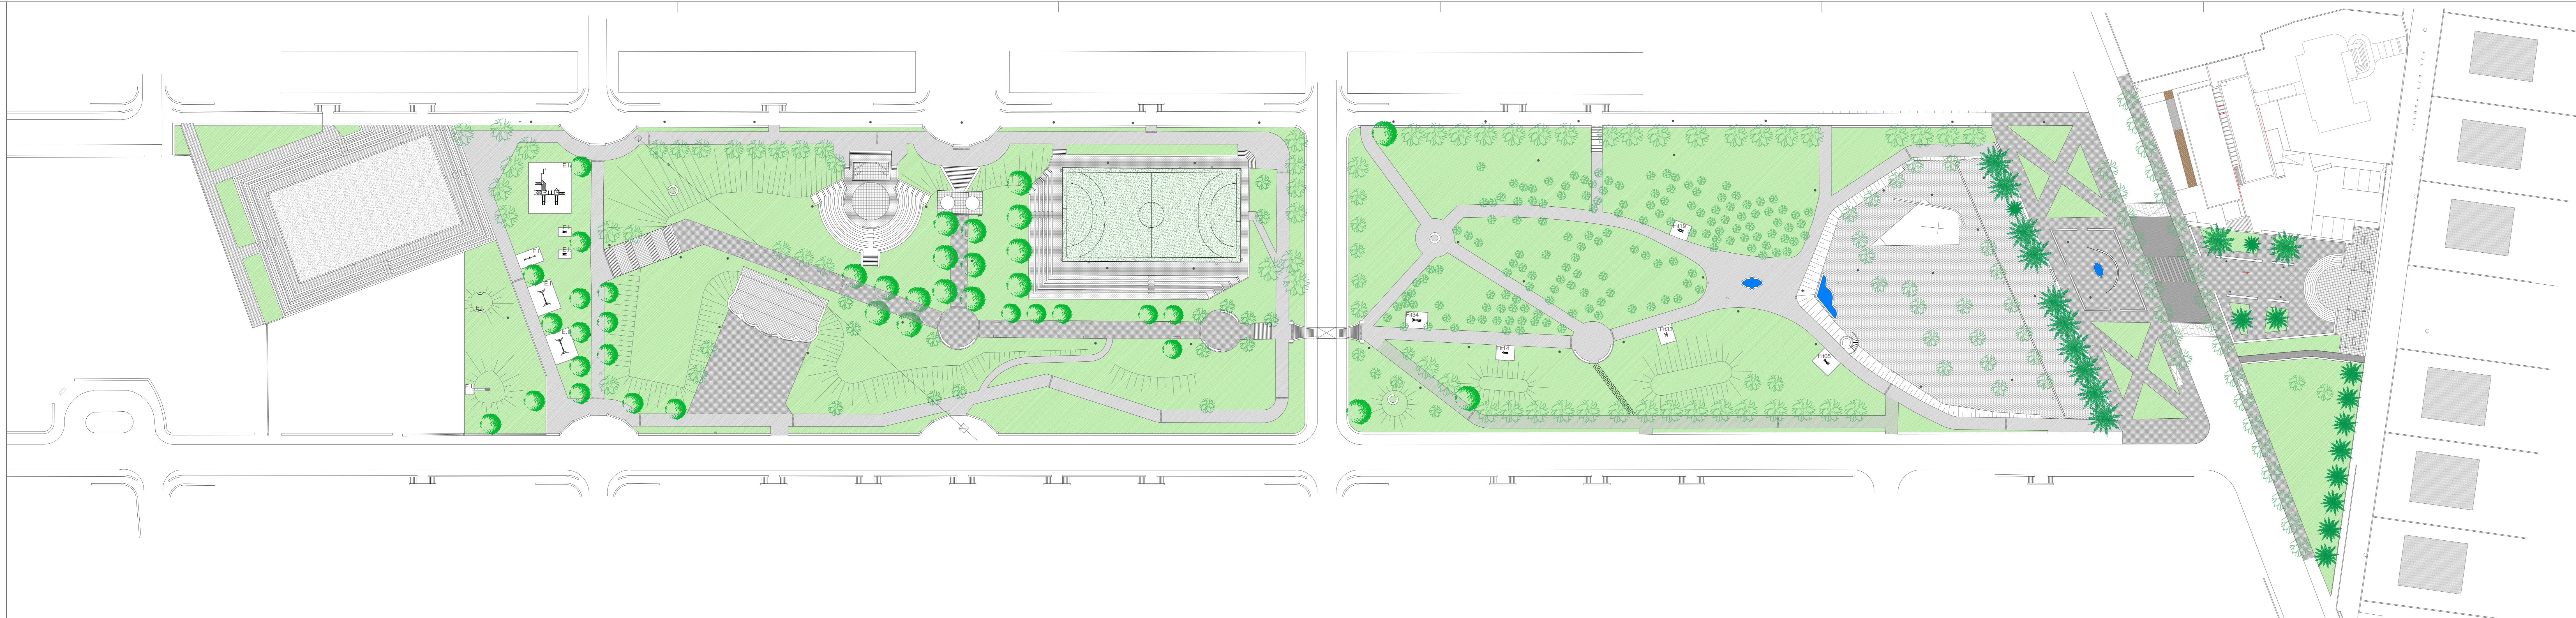

- E.I. Equipamento infantil
- Fit Equipamento sénior
- Árvores existentes
- Árvores a plantar
- Água
- Betão
- Pavé hexagonal
- Pavé rectangular
- Pó de pedra
- Prado de sequeiro
- Tijoleira
- Micro cubo de granito
- Vidroço
- Relva sintético



Câmara Municipal de Aveiro

Designação do PROJECTO:  
Requalificação do Parque Urbano de Santiago Glória, Aveiro

Descrição:  
Planta geral da proposta.

Código: PR041-16-00

Projeto de execução

C M AVEIRO DPP Projecto  
top. JP e AM arq. CM des. DM

Arquiteto:  
PR041-16-00-ARQ.dwg

arquitectura


04

Escala 1:500

janeiro 2017

ESTE DESENHO É PROPRIEDADE DOS SEUS AUTORES E NÃO PODE SER REPRODUZIDO SEM AUTORIZAÇÃO EXPRESSA. RESERVADOS TODOS OS DIREITOS PELA LEGISLAÇÃO EM VIGOR - DECRETO LEI 6386 DE 14 DE MARÇO



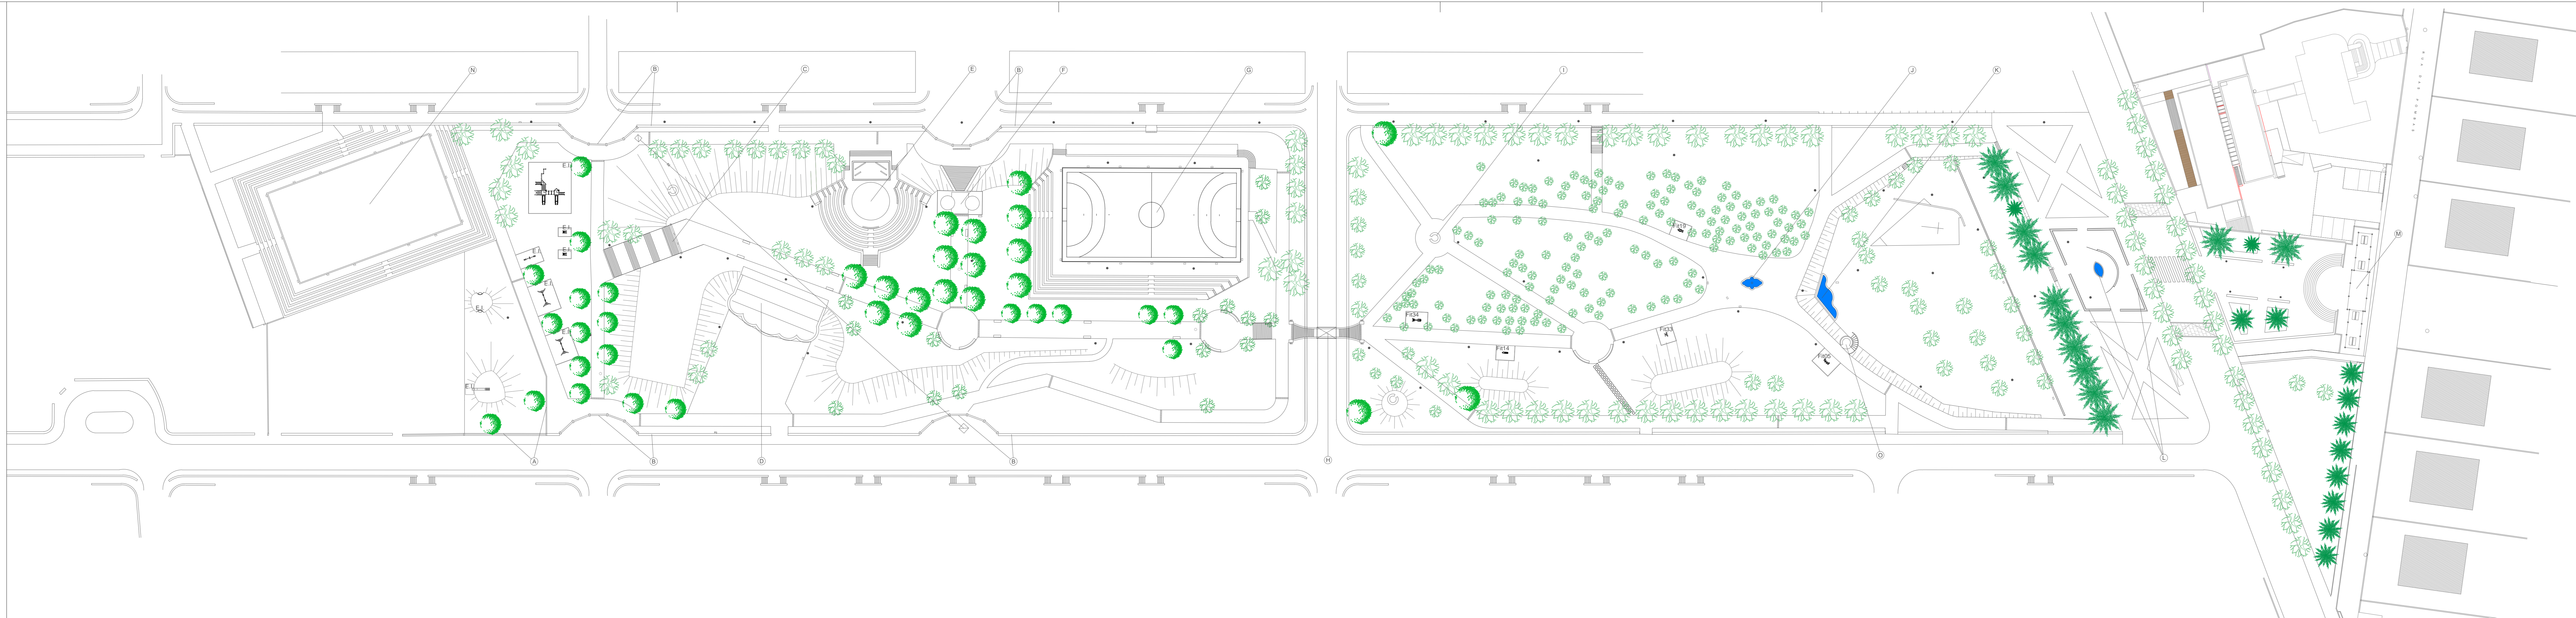

- (A) Muro de vedação/gradeamento do jardim de infância
- (B) Pátio de entrada e muro
- (C) Escada e pátio
- (D) Pérgola
- (E) Anfiteatro
- (F) Torreão
- (G) Campo de jogos
- (H) Ponte
- (I) Poços
- (J) Fonte
- (K) Espelho de água
- (L) Pátio e fonte norte
- (M) Pérgola e escada norte
- (N) Campo de jogos (jardim de infância)
- (O) Templete



Câmara Municipal de Aveiro

Designação do PROJECTO:  
Requalificação do Parque Urbano de Santiago  
Glória, Aveiro

Descrição:  
Elementos a intervir.

Código: PR041-16-00

Projeto de execução

C M AVEIRO DPP Projecto  
top. JP e AM arq. CM des. DM

Arquiteto:  
PR041-16-00-ARQ.dwg

arquitectura

05

Escala 1:500

janeiro 2017

ESTE DESENHO É PROPRIEDADE DOS SEUS AUTORES E NÃO PODE SER REPRODUZIDO SEM AUTORIZAÇÃO EXPRESSA. RESERVADOS TODOS OS DIREITOS PELA LEGISLAÇÃO EM VIGOR - DECRETO LEI 6386 DE 14 DE MARÇO