



- Legenda:**
- Área de Estudo
  - Edifícios Classificados
  - Área de Influência da ZEP- Zona Especial de Proteção
  - Zona Geral de Proteção

- 1 - Casa do Seixal e Capela da Madre de Deus (conjunto), Dec. Nº 67/97 de 31/12, ZEP-Part. Nº 740-C1/2012 de 24/12
- 2 - Edifício da antiga Capitania do Porto de Aveiro - "Casa dos Arcos", Dec. Nº 67/97 de 31/12 - ZP
- 3 - Edifícios Av. Dr. Lourenço Peixinho, 64 a 88 (conjunto arquitetónico - Casa Park, Universidade Matias, Pastelaria Avenida) Portaria Nº 97/2014 de 12/02 - ZP
- 4 - Edifício Av. Dr. Lourenço Peixinho, 154-156 e rua Eng. Oudinot, Portaria Nº 162/2013 de 5/04 - ZP Edifício de Gaveto Arte Novo e Art Déco.

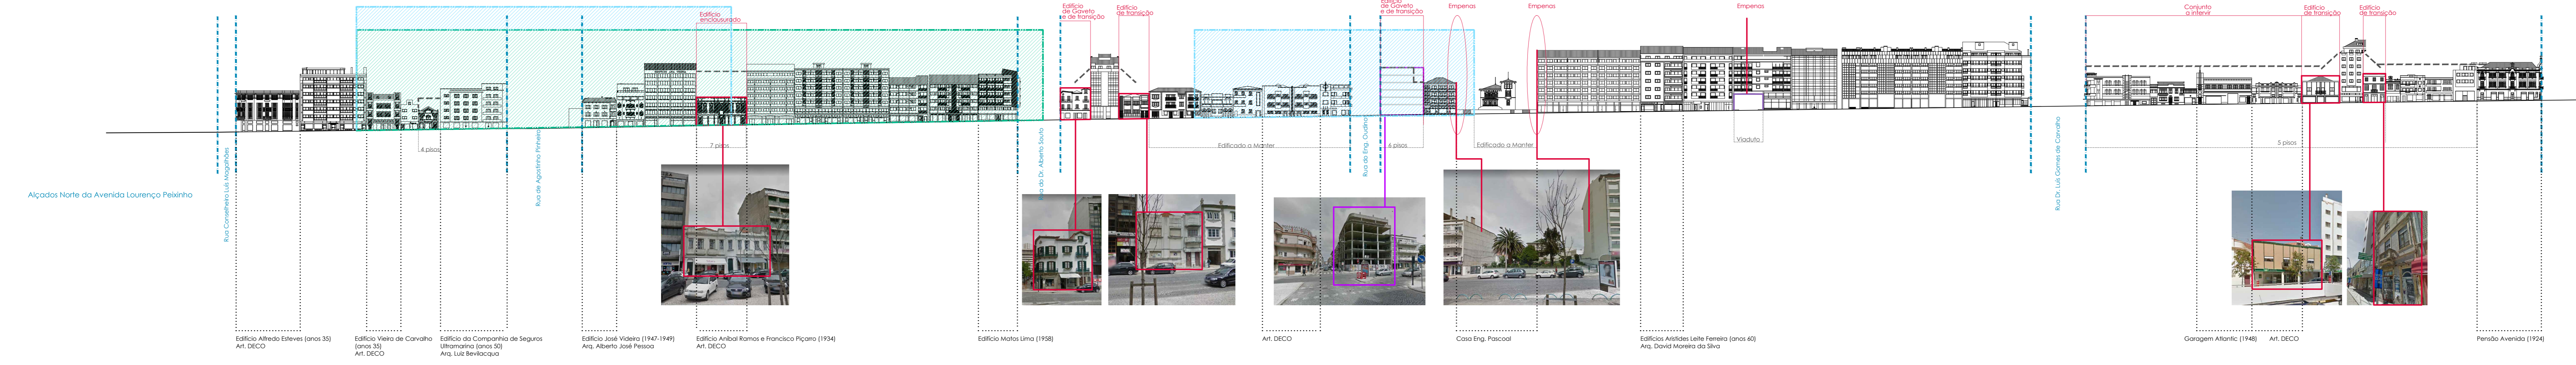

- Estado do Edifício**
- Embargado
  - Proposta
  - Nº de Pisos
  - Transição pisos
- Fases de Construção do Edifício**
- Século IX
  - Anos 20
  - Anos 30
  - Anos 40
  - Anos 50
  - Anos 60

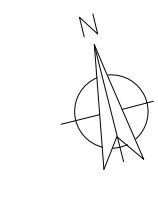

Alçados Norte da Avenida Lourenço Peixinho

Rua Conselheiro Luís Magalhães, Rua Dr. Alberto Sousa, Rua de Agostinho Pinheiro, Rua Dr. Luís Gomes de Carvalho

Edifício Alfredo Esteves (anos 35) Art. DECO, Edifício Vieira de Carvalho (anos 35) Art. DECO, Edifício da Companhia de Seguros Ultramarino (anos 50) Arq. Luís Bevilacqua, Edifício José Vieira (1947-1949) Arq. Alberto José Pessoa, Edifício Aníbal Ramos e Francisco Figueira (1934) Art. DECO, Edifício Matos Lima (1958), Art. DECO, Casa Eng. Pascoal, Edifícios Artistas Leite Ferreira (anos 60) Arq. David Moreira da Silva, Garagem Atlantic (1948) Art. DECO, Pensão Avenida (1924)