




Legenda:  
 - - - Área de intervenção



Designação do PROJETO: Qualificação urbana da envolvente à capela da Quinta do Picado	Descrição: Levantamento topográfico	arquitectura
Código: PR012_21	Projeto base	[ Aprovado RCâmara 17/jun/2021 ] esc. 1/500
CM AVEIRO DPP Projeto	Ficheiro: Envolvente_Capela_da_Quinta_do_Picado_dct1_jun21_Aprovado_RC_Levantamento-topografico.dwg	Junho 2021

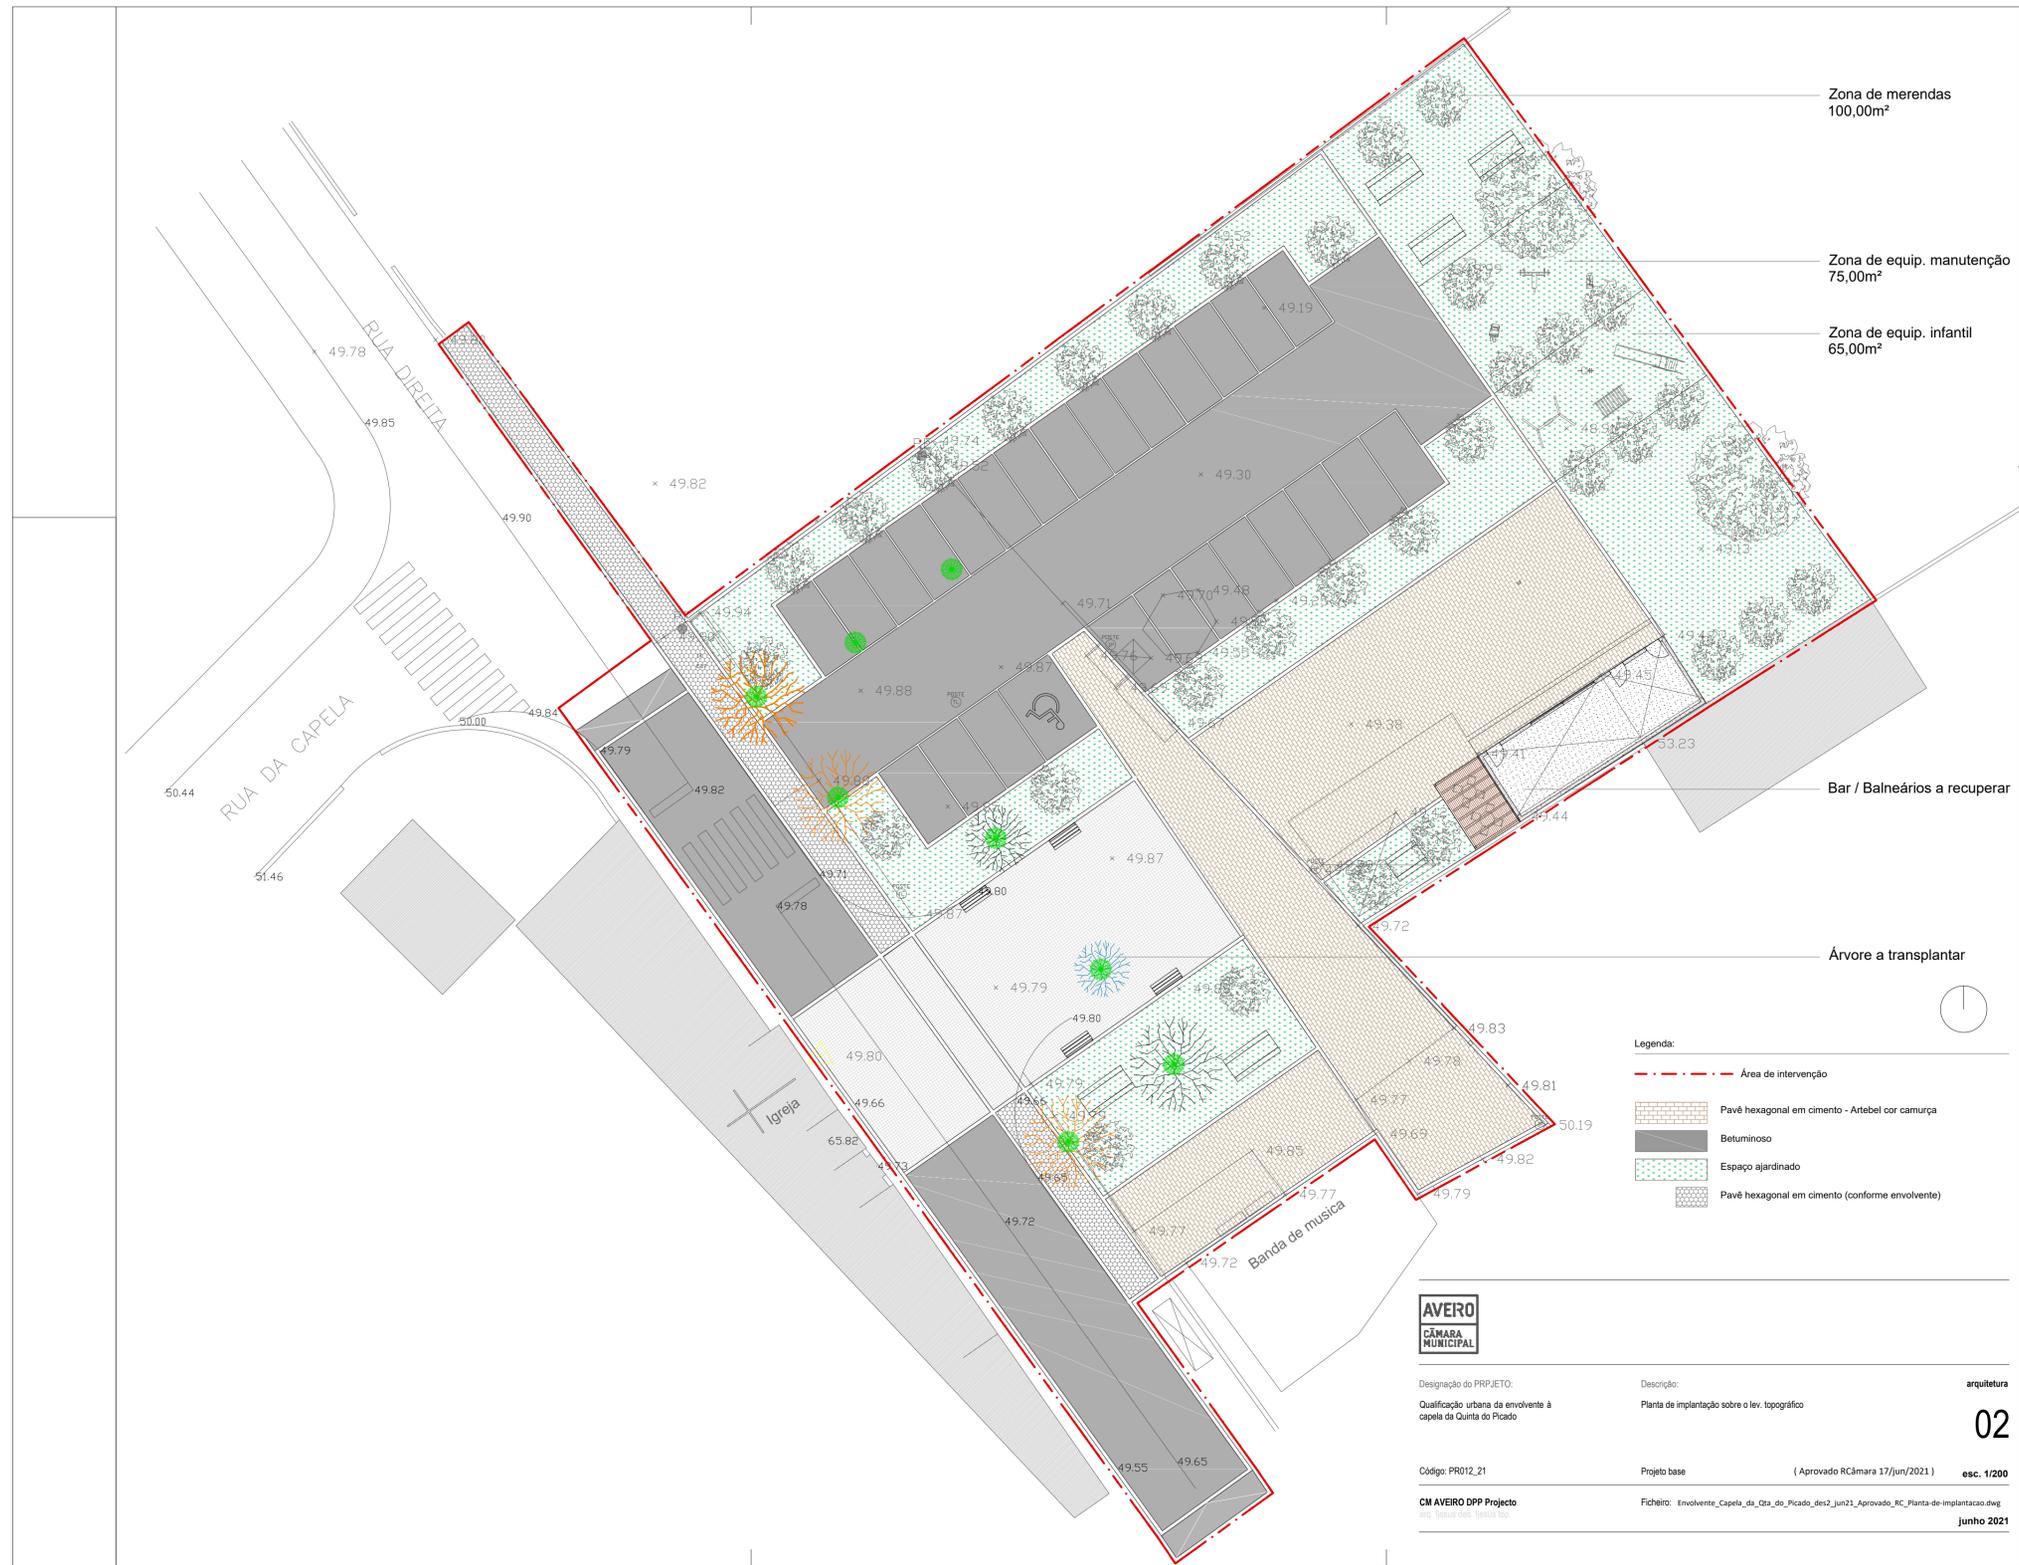

Zona de merendas  
100,00m<sup>2</sup>

Zona de equip. manutenção  
75,00m<sup>2</sup>

Zona de equip. infantil  
65,00m<sup>2</sup>

Bar / Balneários a recuperar

Árvore a transplantar

- Legenda:**
- Área de intervenção
  - Pavé hexagonal em cimento - Arbel cor camurça
  - Betuminoso
  - Espaço ajardinado
  - Pavé hexagonal em cimento (conforme envolvente)



Designação do PR/PROJECTO: Qualificação urbana da envolvente à capela da Quinta do Picado	Descrição: Planta de implantação sobre o lev. topográfico	arquitectura
Código: PR012_21	Projeto base (Aprovado RCâmara 17/jun/2021)	esc. 1/200
