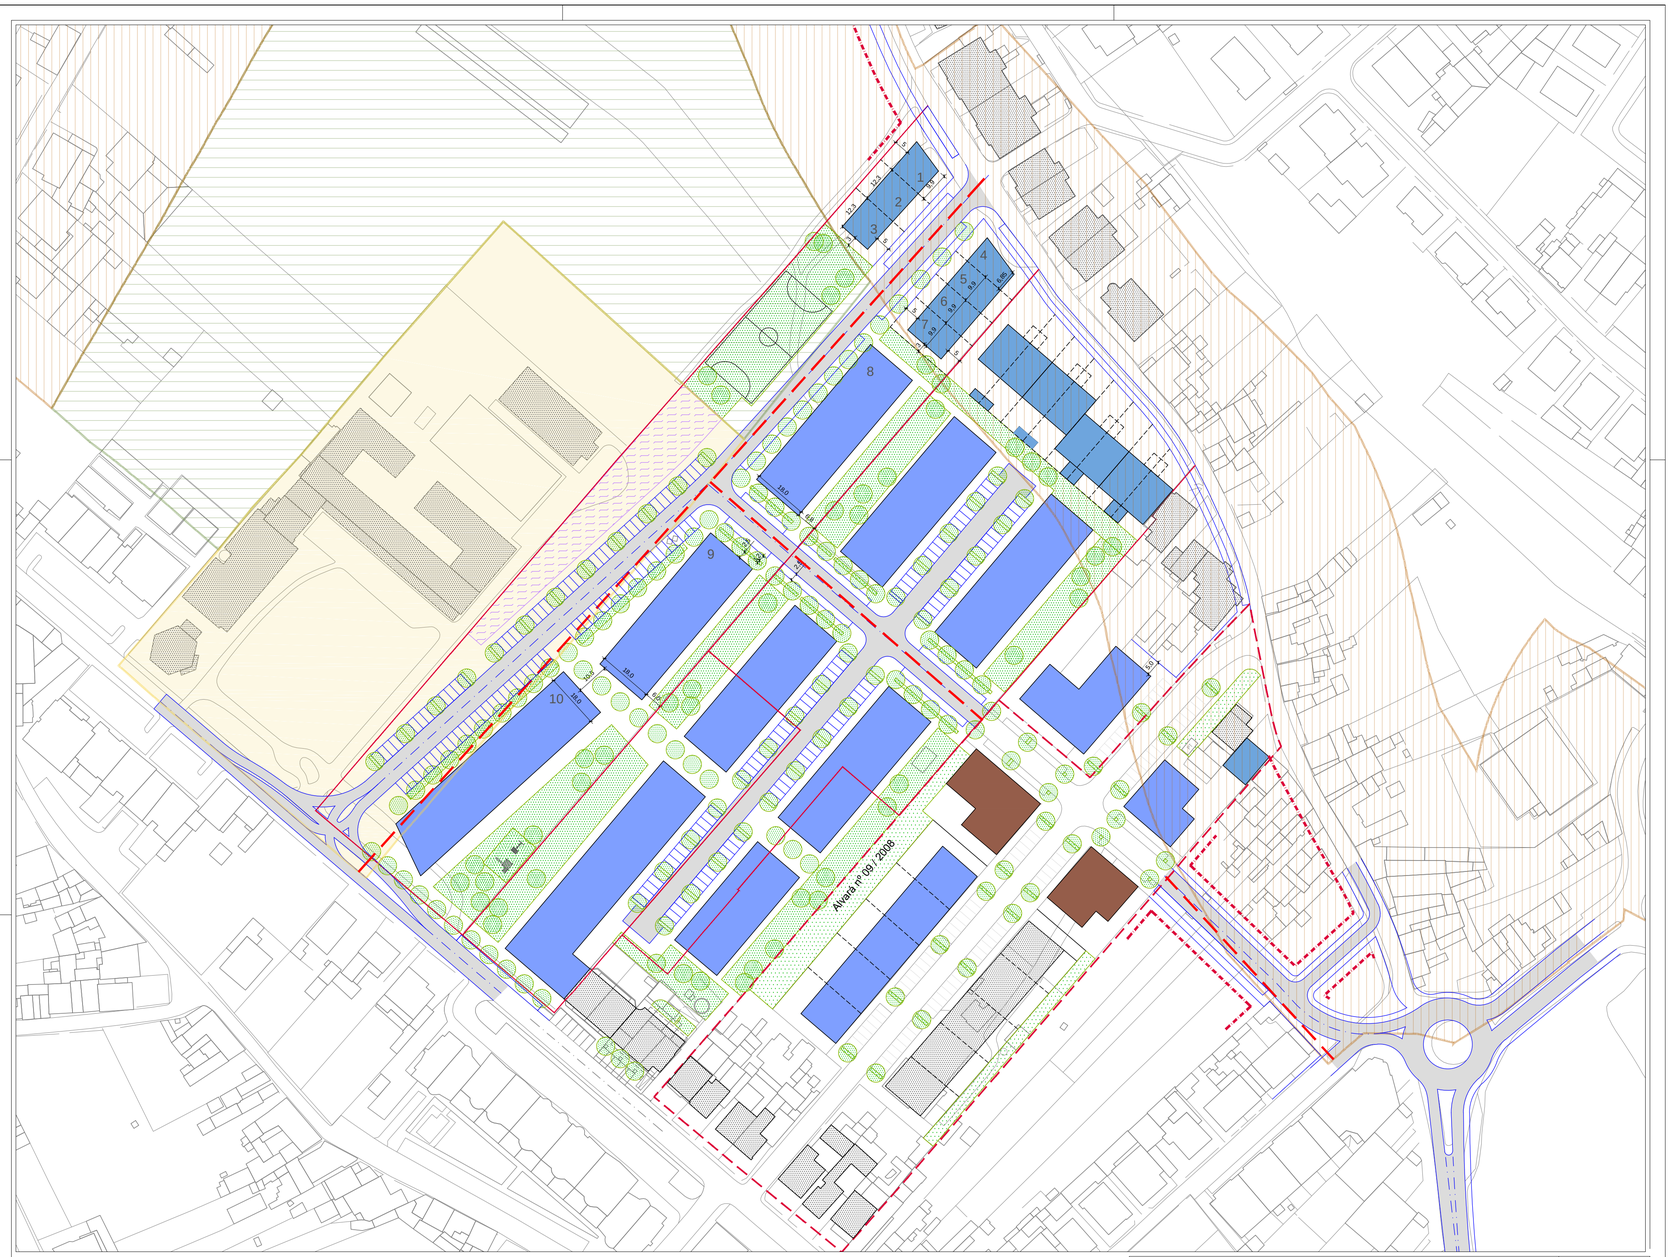

PDM - SOLO URBANO

- Espaço de equipamento (UE)
- Espaço verde complementar (EV3)
- Espaço habitacional Tipo3 (EH3)
- Rede rodoviária prevista

PROPOSTA

- Limite de cadastro
- Alvará de loteamento
- Edificações existentes
- Polígono de implantação (equipamento privado de utilização colectiva)
- Polígono de implantação (edifícios de habitação uni ou bifamiliar)
- Polígono de implantação (edifícios de habitação multifamiliar)
- Recuo de novas edificações
- Área verde de utilização pública
- Alinhamento arbóreo (biocaldeira)
- Estacionamento com caldeira (arborização)
- Área de cedência (equipamento)
- Parque infantil

CÂMARA MUNICIPAL DE AVEIRO
Divisão de Planeamento do Território
www.cm-aveiro.pt / geral@cm-aveiro.pt

Estudo urbanístico das Cilhas - São Bernardo (aprovado RCâmara de 02/maio/2024)

Proposta de estruturação e ocupação

fevereiro 2024

esc. 1 / 1.000

ficheiro: 20240202_EU_das-Cilhas_SBernardo_etrs89_AREAS_Aprovado_RC.dwg

AutoCAD /2013

pl IF / des JR