


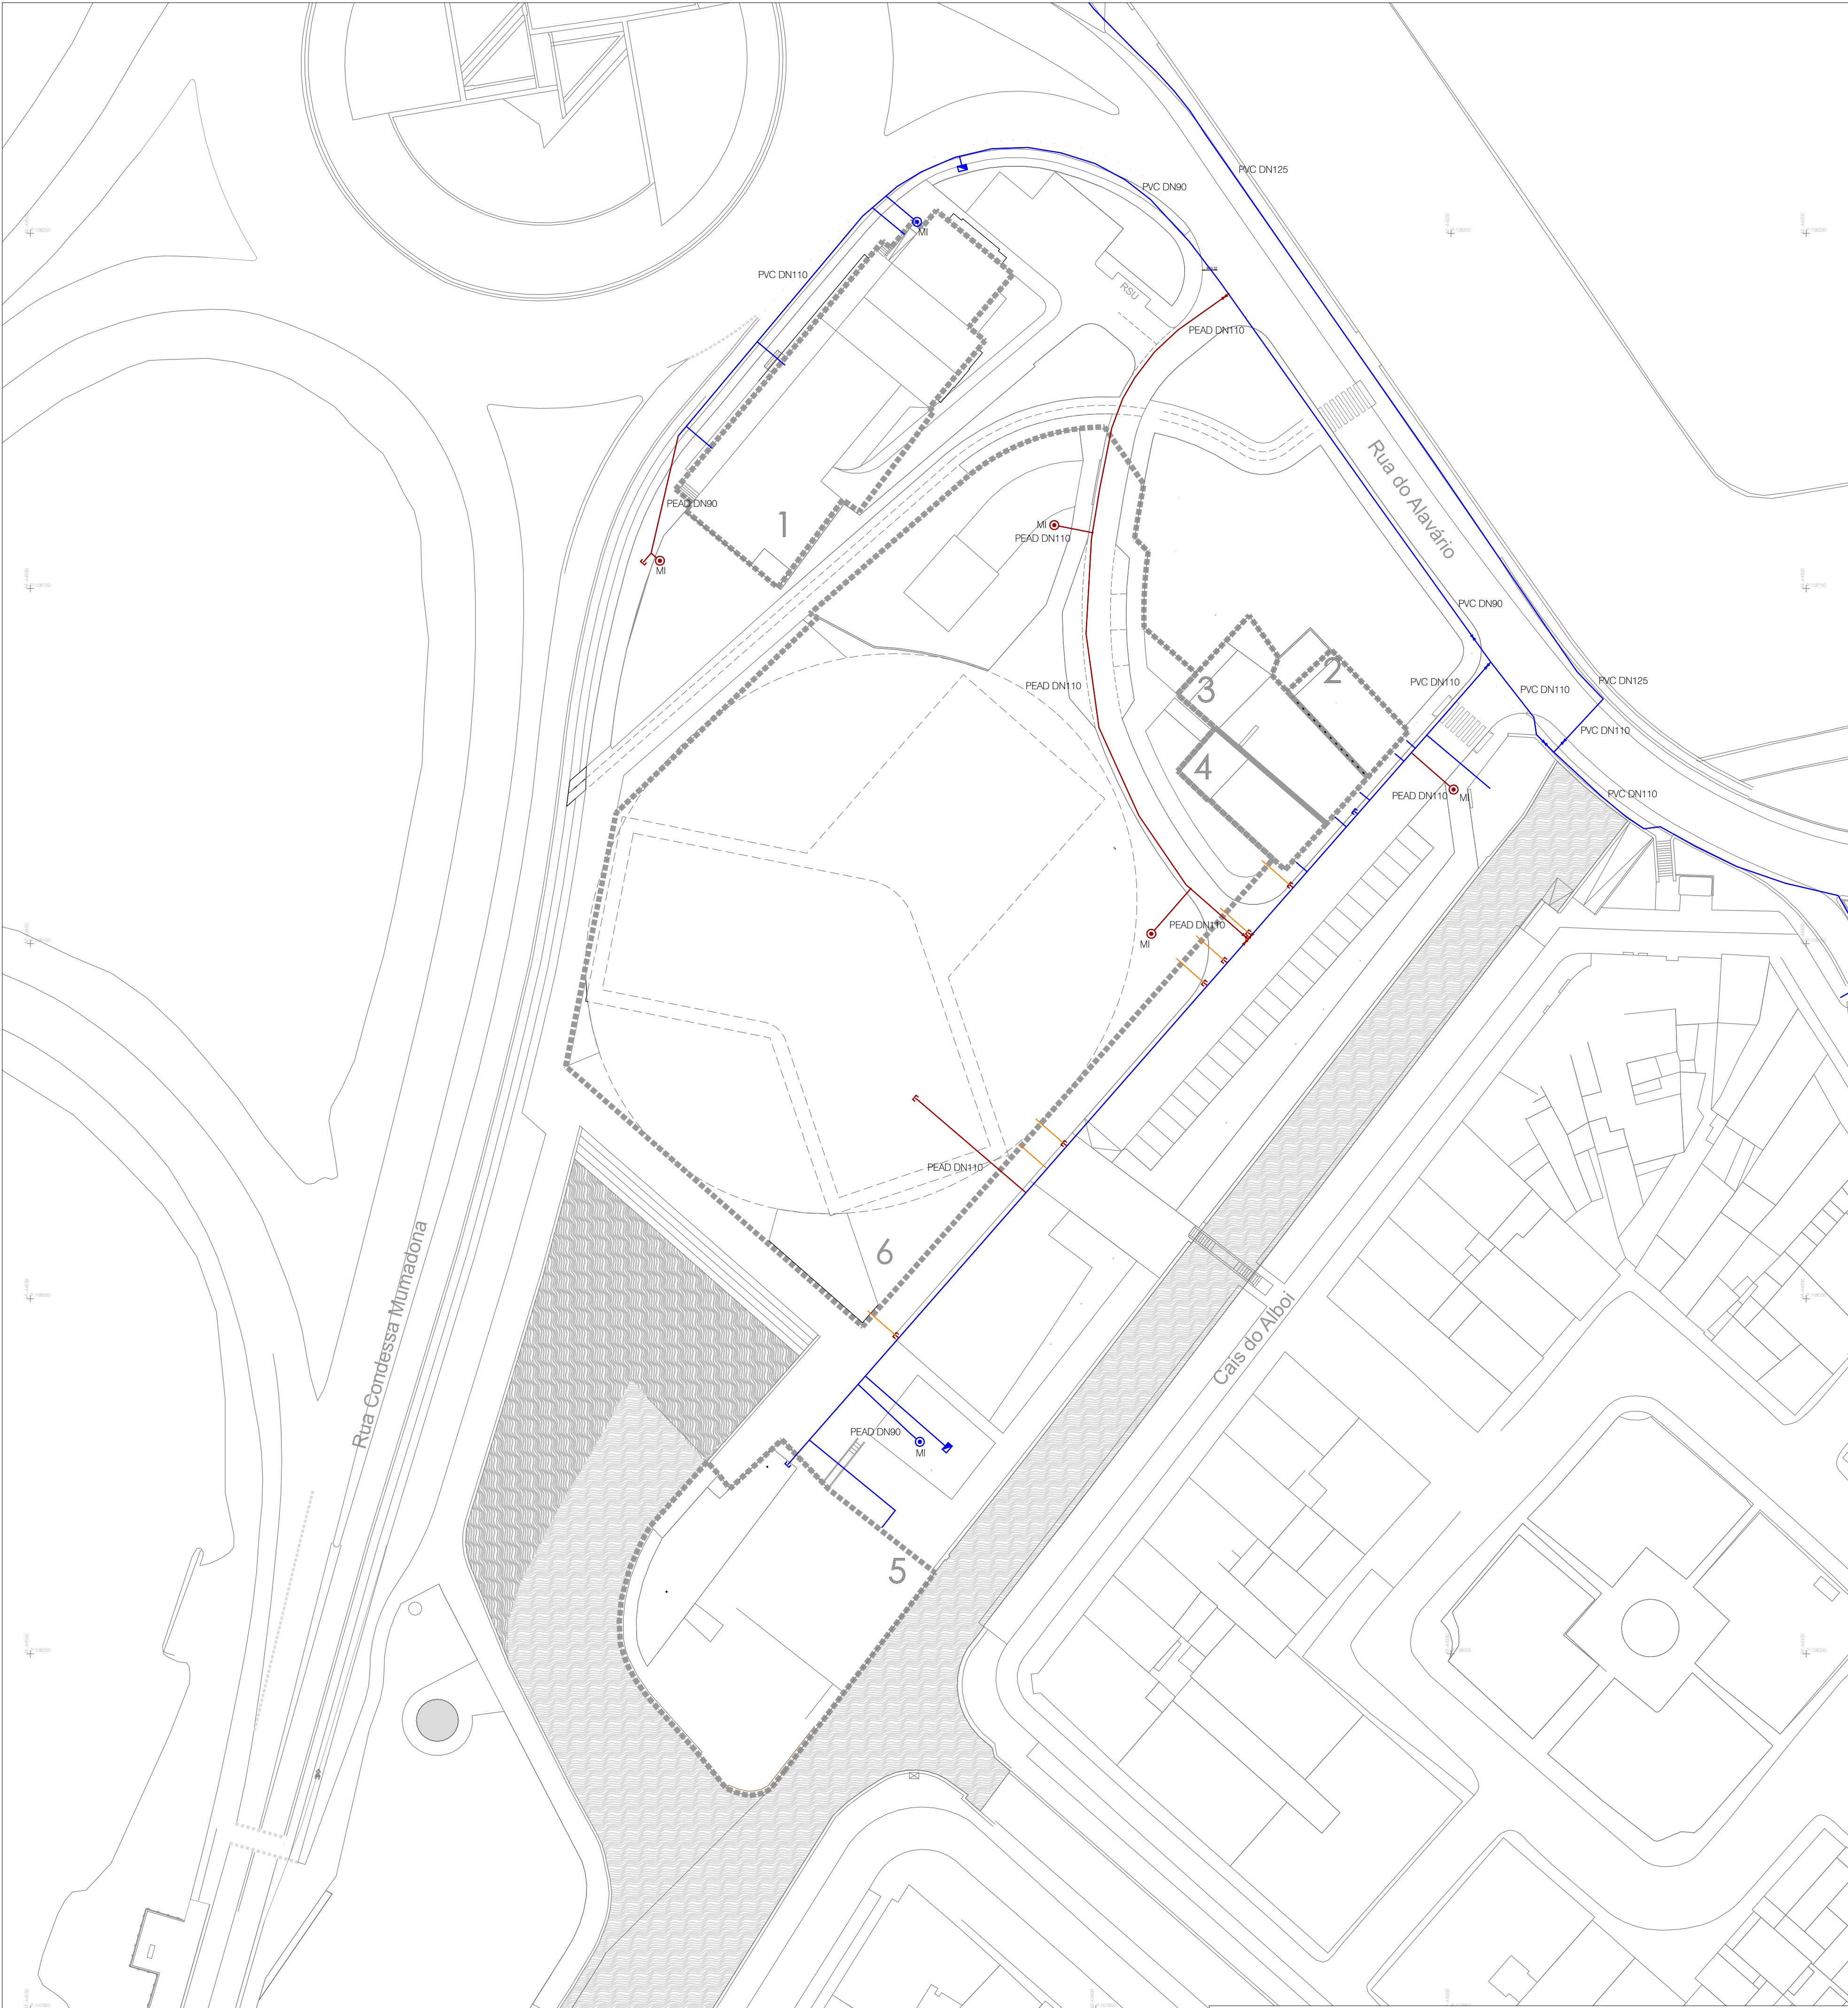

LEGENDA - REDE DE ABASTECIMENTO DE ÁGUA

- | Existente | Construir | Demolir | |
|-----------|-----------|---------|---------------------------|
| | | | Tubagem da rede de água |
| | | | Válvula de curva |
| | | | Caixa para contador |
| | | | Tampão de fim de tubagem |
| | | | Marco de incêndios DN 100 |

CARTOGRAFIA DE REFERÊNCIA:
Cartografia Topográfica Vectorial NED1
Entidade Proprietária: Câmara Municipal de Aveiro
Entidade Produtora: Altimetria Consulting Lda
Data de Homologação: 2024.07.22 pela Direção Geral do Território, Processo nº 5312
Sistema de Referência: Datum PT-TM06 ETRS89 (EPSG 31763)
Referencial Altimétrico: Marégrafo de Cascais (MS1)
Exatidão Posicional Planimétrica: Erro médio quadrático ≤ 0,30 m
Exatidão Posicional Altimétrica: Erro médio quadrático ≤ 0,40 m
Exatidão Temática: % de erros de classificação inferior a 5%
Precisão Posicional Nominal: 1,748 m