


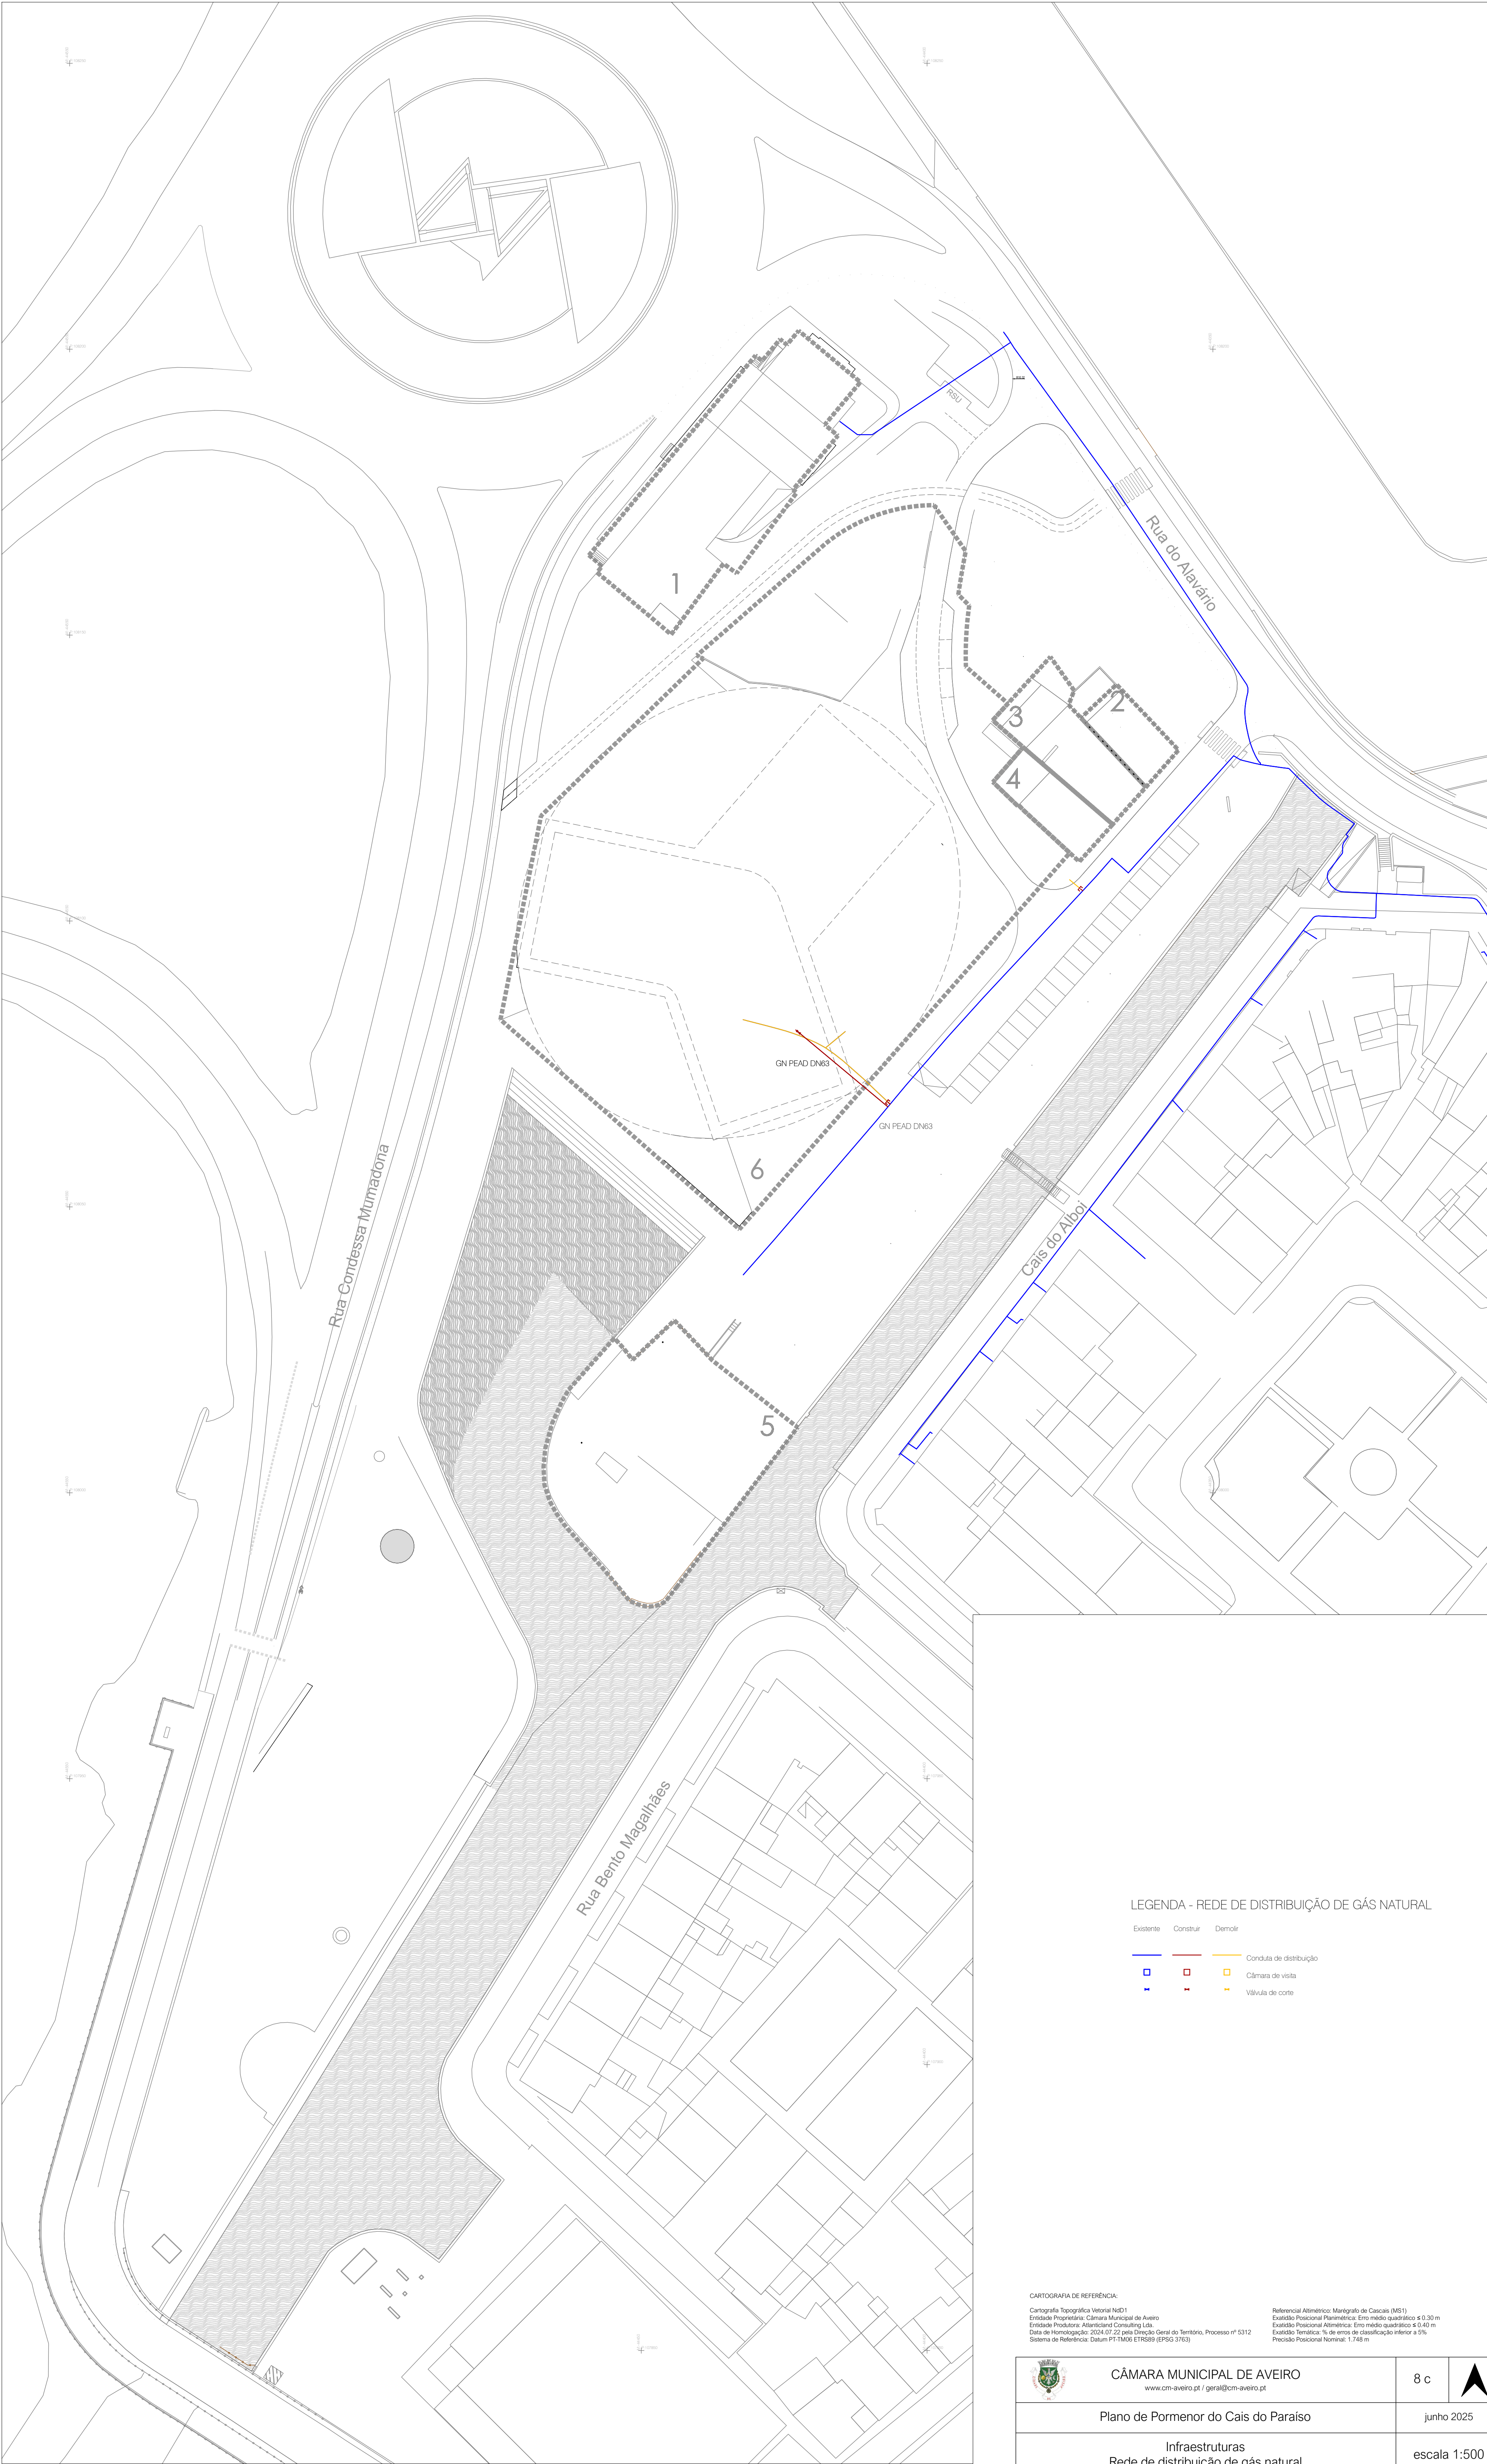

LEGENDA - REDE DE DISTRIBUIÇÃO DE GÁS NATURAL

- | Existente | Construir | Demolir | |
|-----------|-----------|---------|--------------------------|
| | | | Conduzta de distribuição |
| | | | Câmara de visita |
| | | | Válvula de corte |

CARTOGRAFIA DE REFERÊNCIA:

Cartografia Topográfica Vetorial N6D1
Entidade Proprietária: Câmara Municipal de Aveiro
Entidade Produtora: Altimetria Consulting Lda
Data de Homologação: 2024.07.22 pela Direção Geral do Território, Processo nº 5312
Sistema de Referência: Datum PT-TM06 ETRS89 (EPSG 31763)

Referencial Altimétrico: Manómetro de Cascal (MS1)
Exatidão Posicional Planimétrica: Erro médio quadrático $\leq 0,30$ m
Exatidão Posicional Altimétrica: Erro médio quadrático $\leq 0,40$ m
Exatidão Temática: % de erros de classificação inferior a 5%
Precisão Posicional Nominal: 1,748 m

	CÂMARA MUNICIPAL DE AVEIRO www.cm-aveiro.pt / geral@cm-aveiro.pt	8 c	
Plano de Pormenor do Cais do Paraíso		junho 2025	
Infraestruturas Rede de distribuição de gás natural		escala 1:500	