


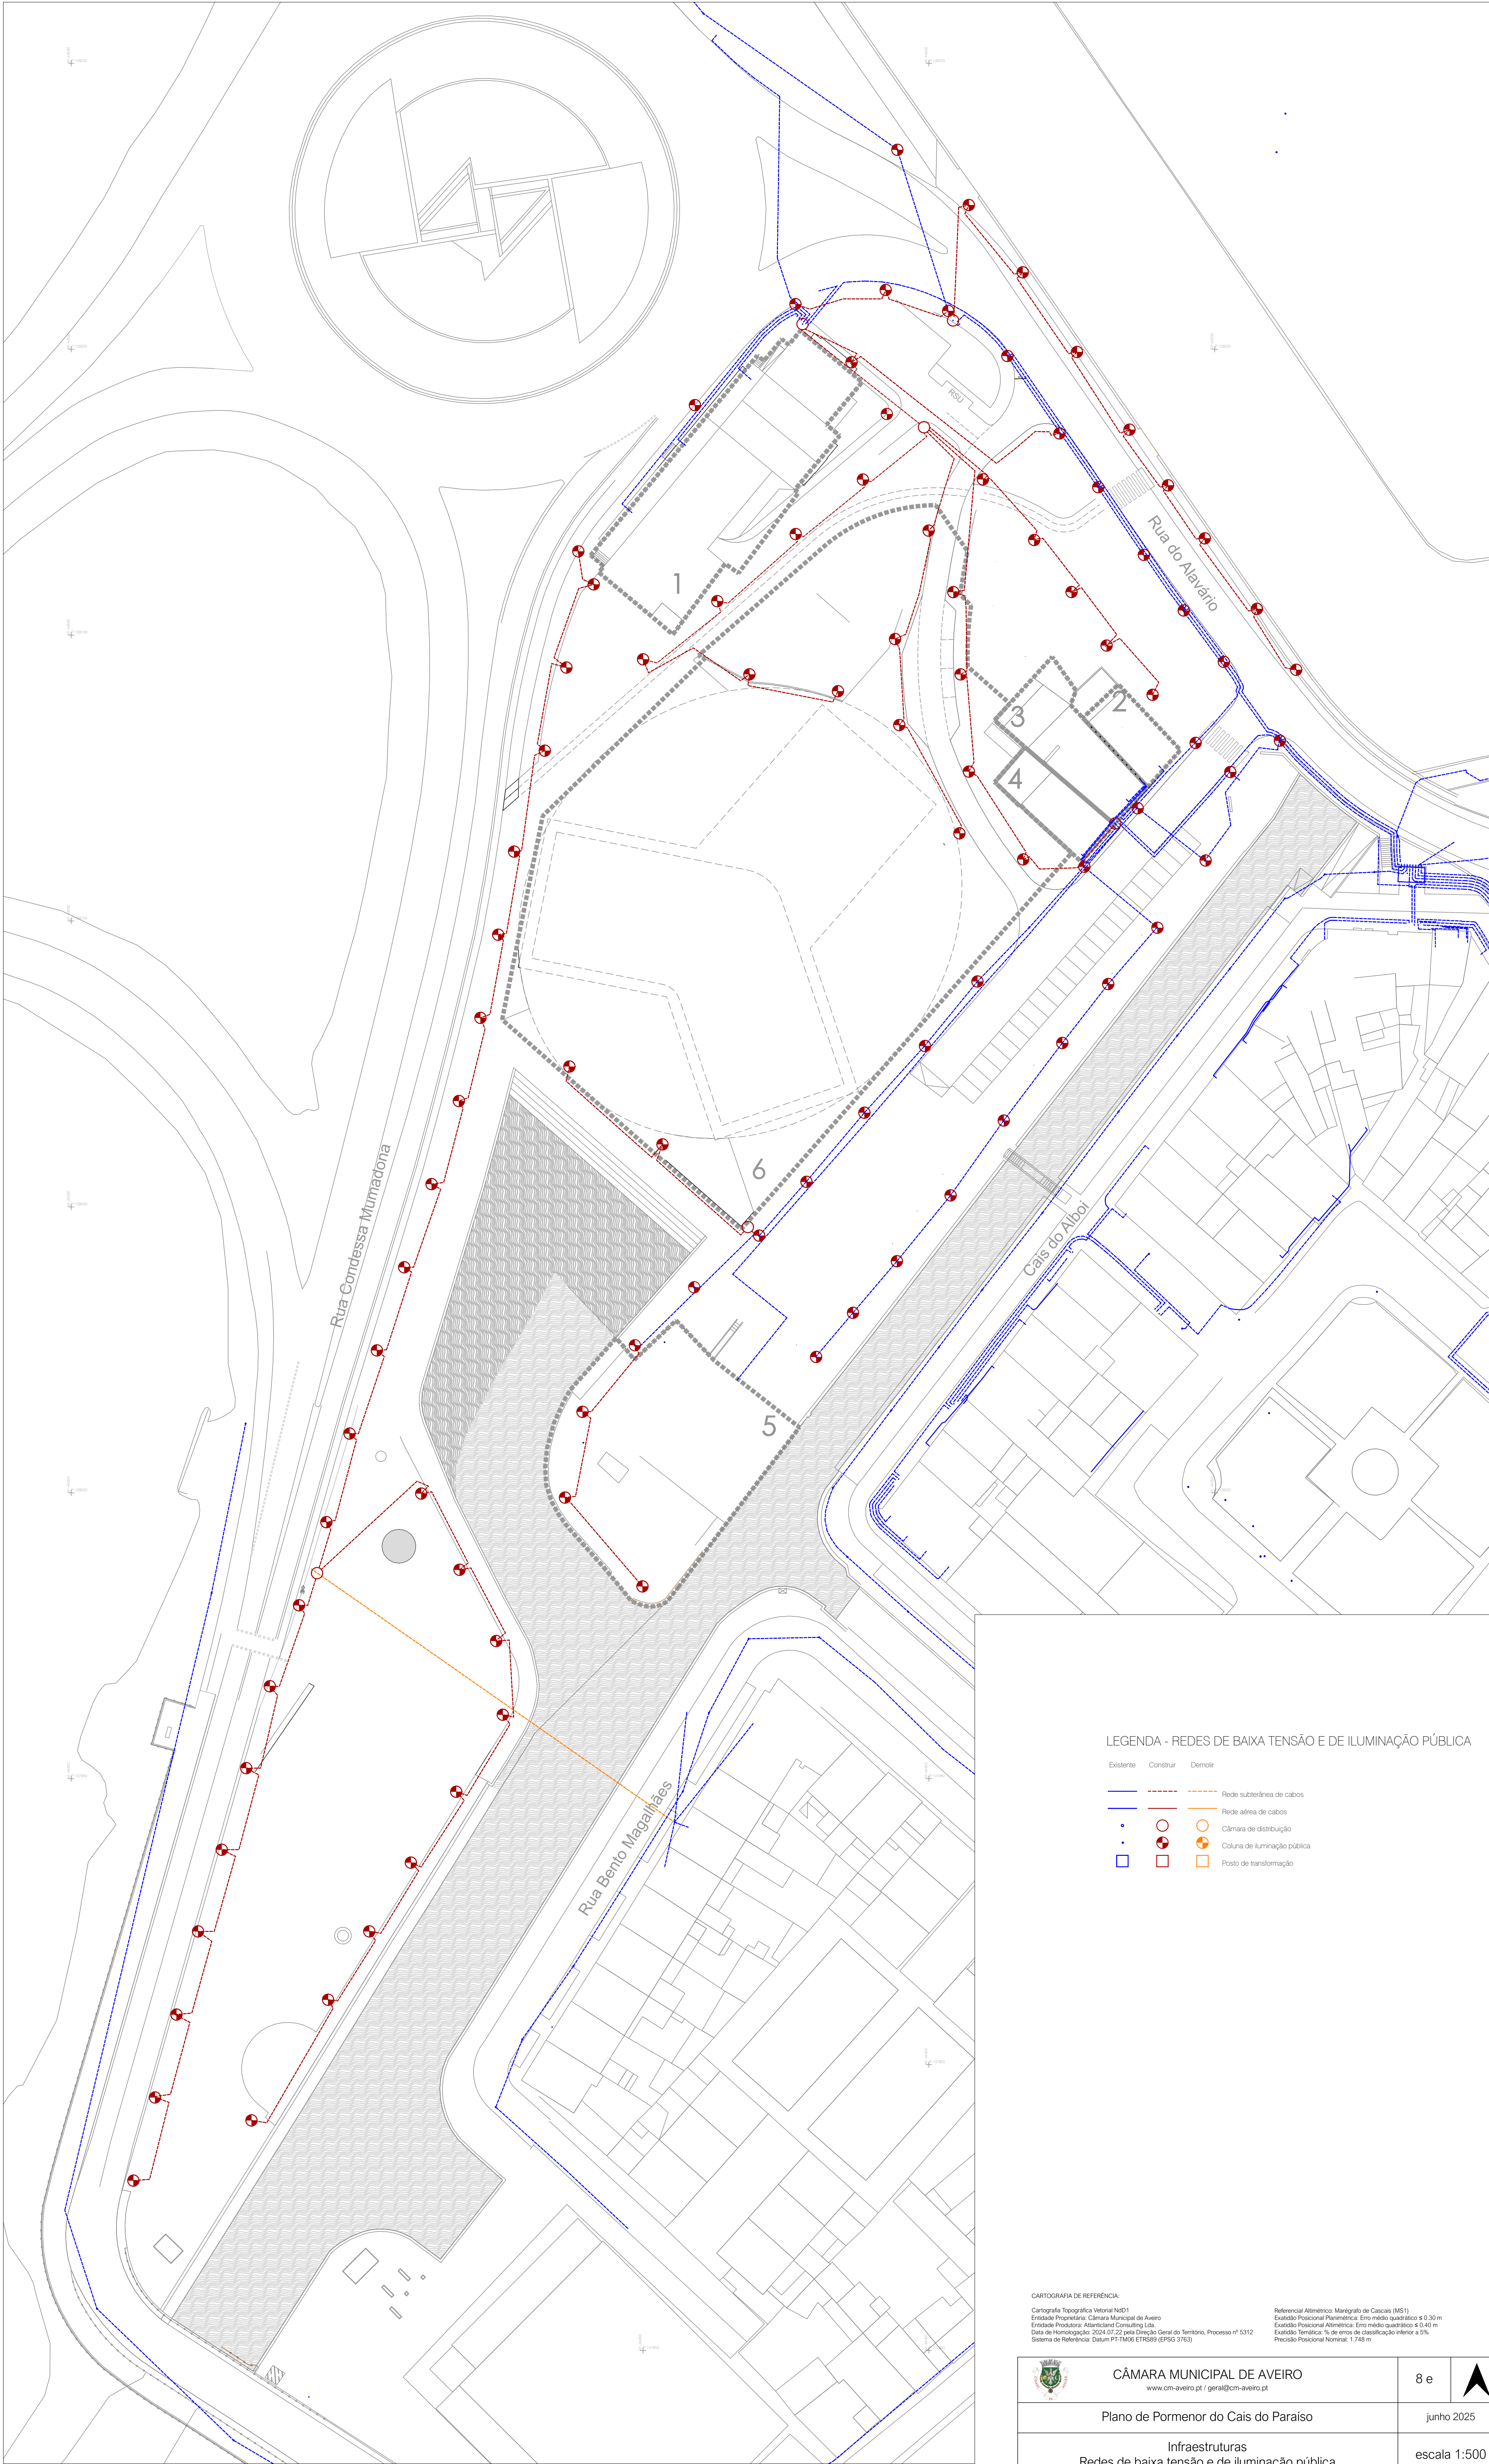

LEGENDA - REDES DE BAIXA TENSÃO E DE ILUMINAÇÃO PÚBLICA

- | Existente | Construir | Demolir |                               |
|-----------|-----------|---------|-------------------------------|
|           |           |         | Rede subterránea de cabos     |
|           |           |         | Rede aérea de cabos           |
|           |           |         | Câmara de distribuição        |
|           |           |         | Columna de iluminação pública |
|           |           |         | Posto de transformação        |

CARTOGRAFIA DE REFERÊNCIA:  
Cartografia Topográfica Vetorial NED1  
Entidade Proprietária: Câmara Municipal de Aveiro  
Entidade Produtora: Altimetris Consulting Lda  
Data de Homologação: 2024.07.22 pela Direção Geral do Território, Processo nº 5312  
Sistema de Referência: Datum PT-TM06 ETRS89 (EPSG 31763)

Referencial Altimétrico: Manógrafos de Cascais (MS1)  
Exatidão Posicional Planimétrica: Erro médio quadrático ≤ 0,30 m  
Exatidão Posicional Altimétrica: Erro médio quadrático ≤ 0,40 m  
Exatidão Temática: % de erros de classificação inferior a 5%  
Precisão Posicional Nominal: 1,748 m