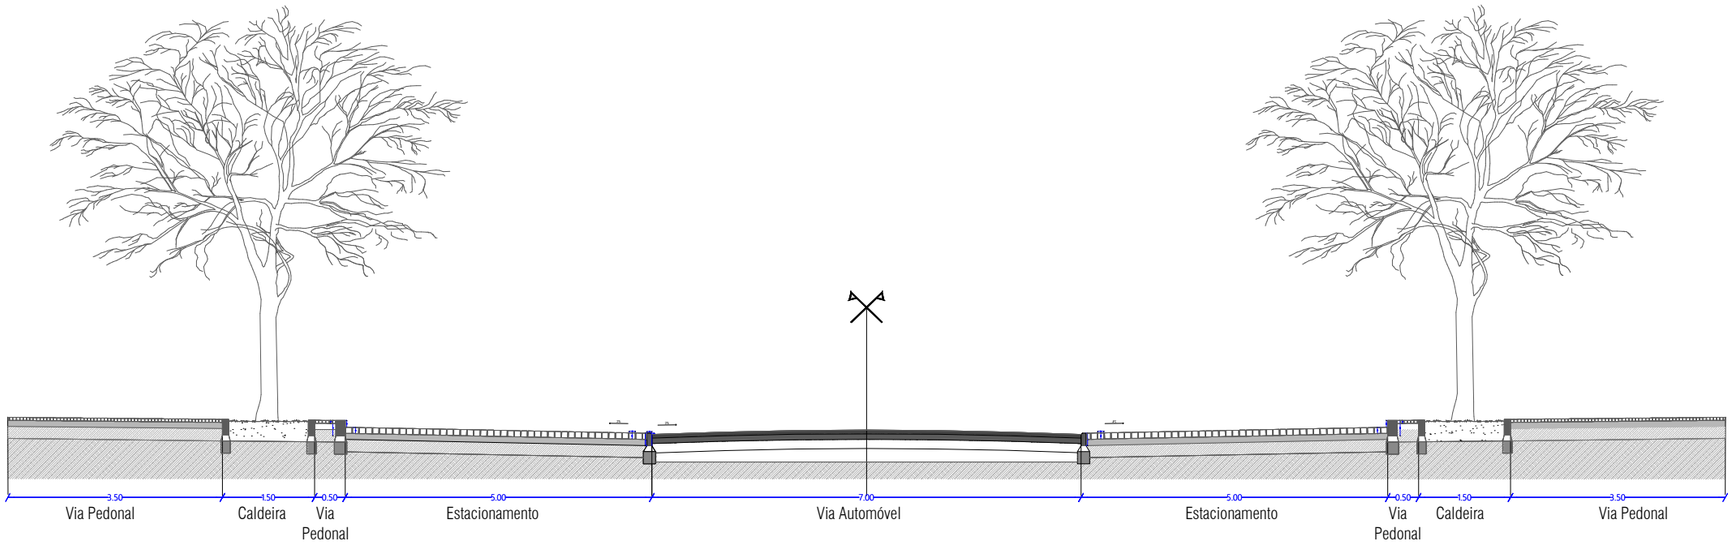

PERFIL TIPO A - ARRUAMENTO SEM CICLOVIA

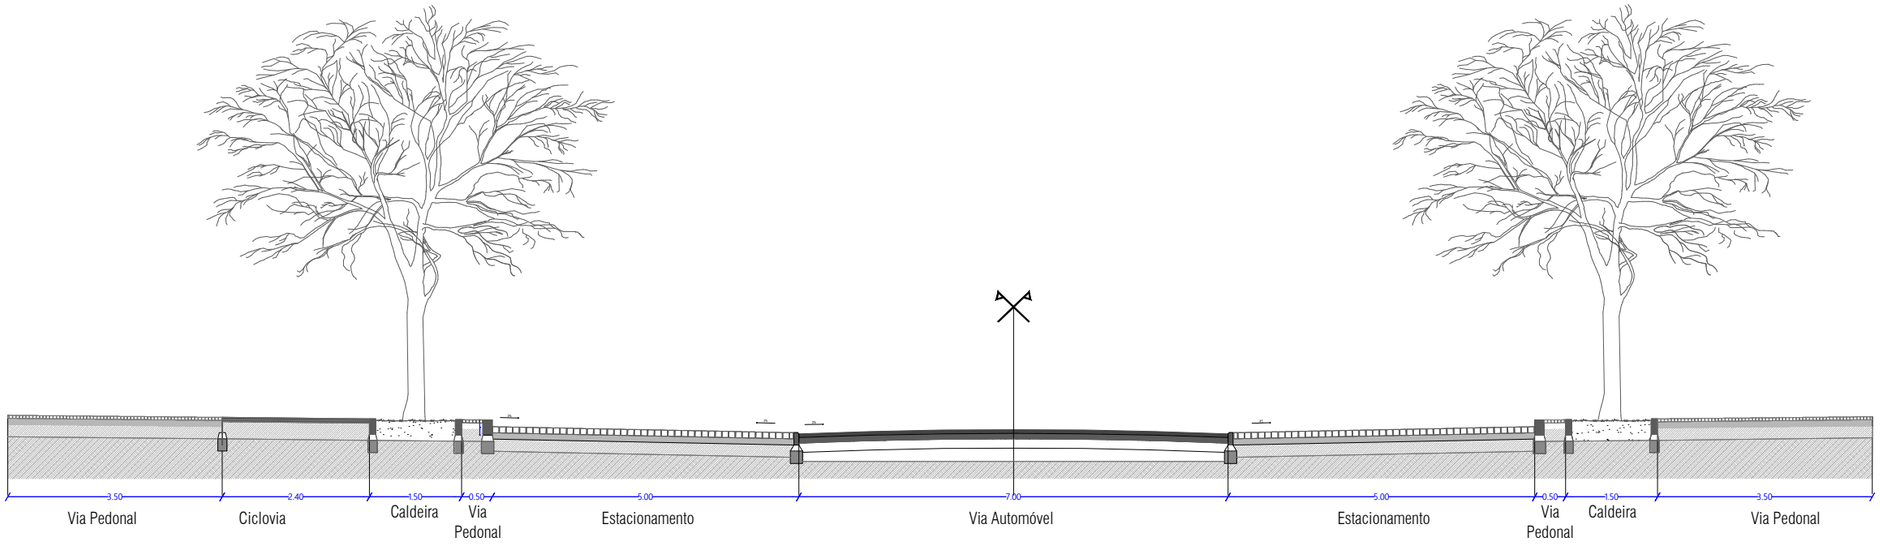

PERFIL TIPO B - ARRUAMENTO COM CICLOVIA

CARTOGRAFIA DE REFERÊNCIA:

Cartografia de Base: CarTop1- NdD1 1:1000 - versão homologada
Data de Homologação: 2024.07.12 pela Direção Geral do Território, Processo nº 5322
Entidade Proprietária: Câmara Municipal de Aveiro
Entidade Produtora: Municípia, SA
Limites Administrativos CAOP v2023

Sistema de Referência: Datum PT-TM06 ETRS89 (EPGS 3763)
Referencial Altimétrico: Marégrafo de Cascais (MS1)
Exatidão Posicional Planimétrica: Erro médio quadrático ≤ 0.18 m
Exatidão Posicional Altimétrica: Erro médio quadrático ≤0.27 m
Exatidão Temática: % de erros de classificação inferior a 5%
Precisão Posicional Nominal: 5.348m

N

CÂMARA MUNICIPAL DE AVEIRO www.cm-aveiro.pt / geral@cm-aveiro.pt	8k4
Plano de Pormenor do Parque Desportivo de Aveiro	28/08/2025
Perfis Transversais Tipo	1:100