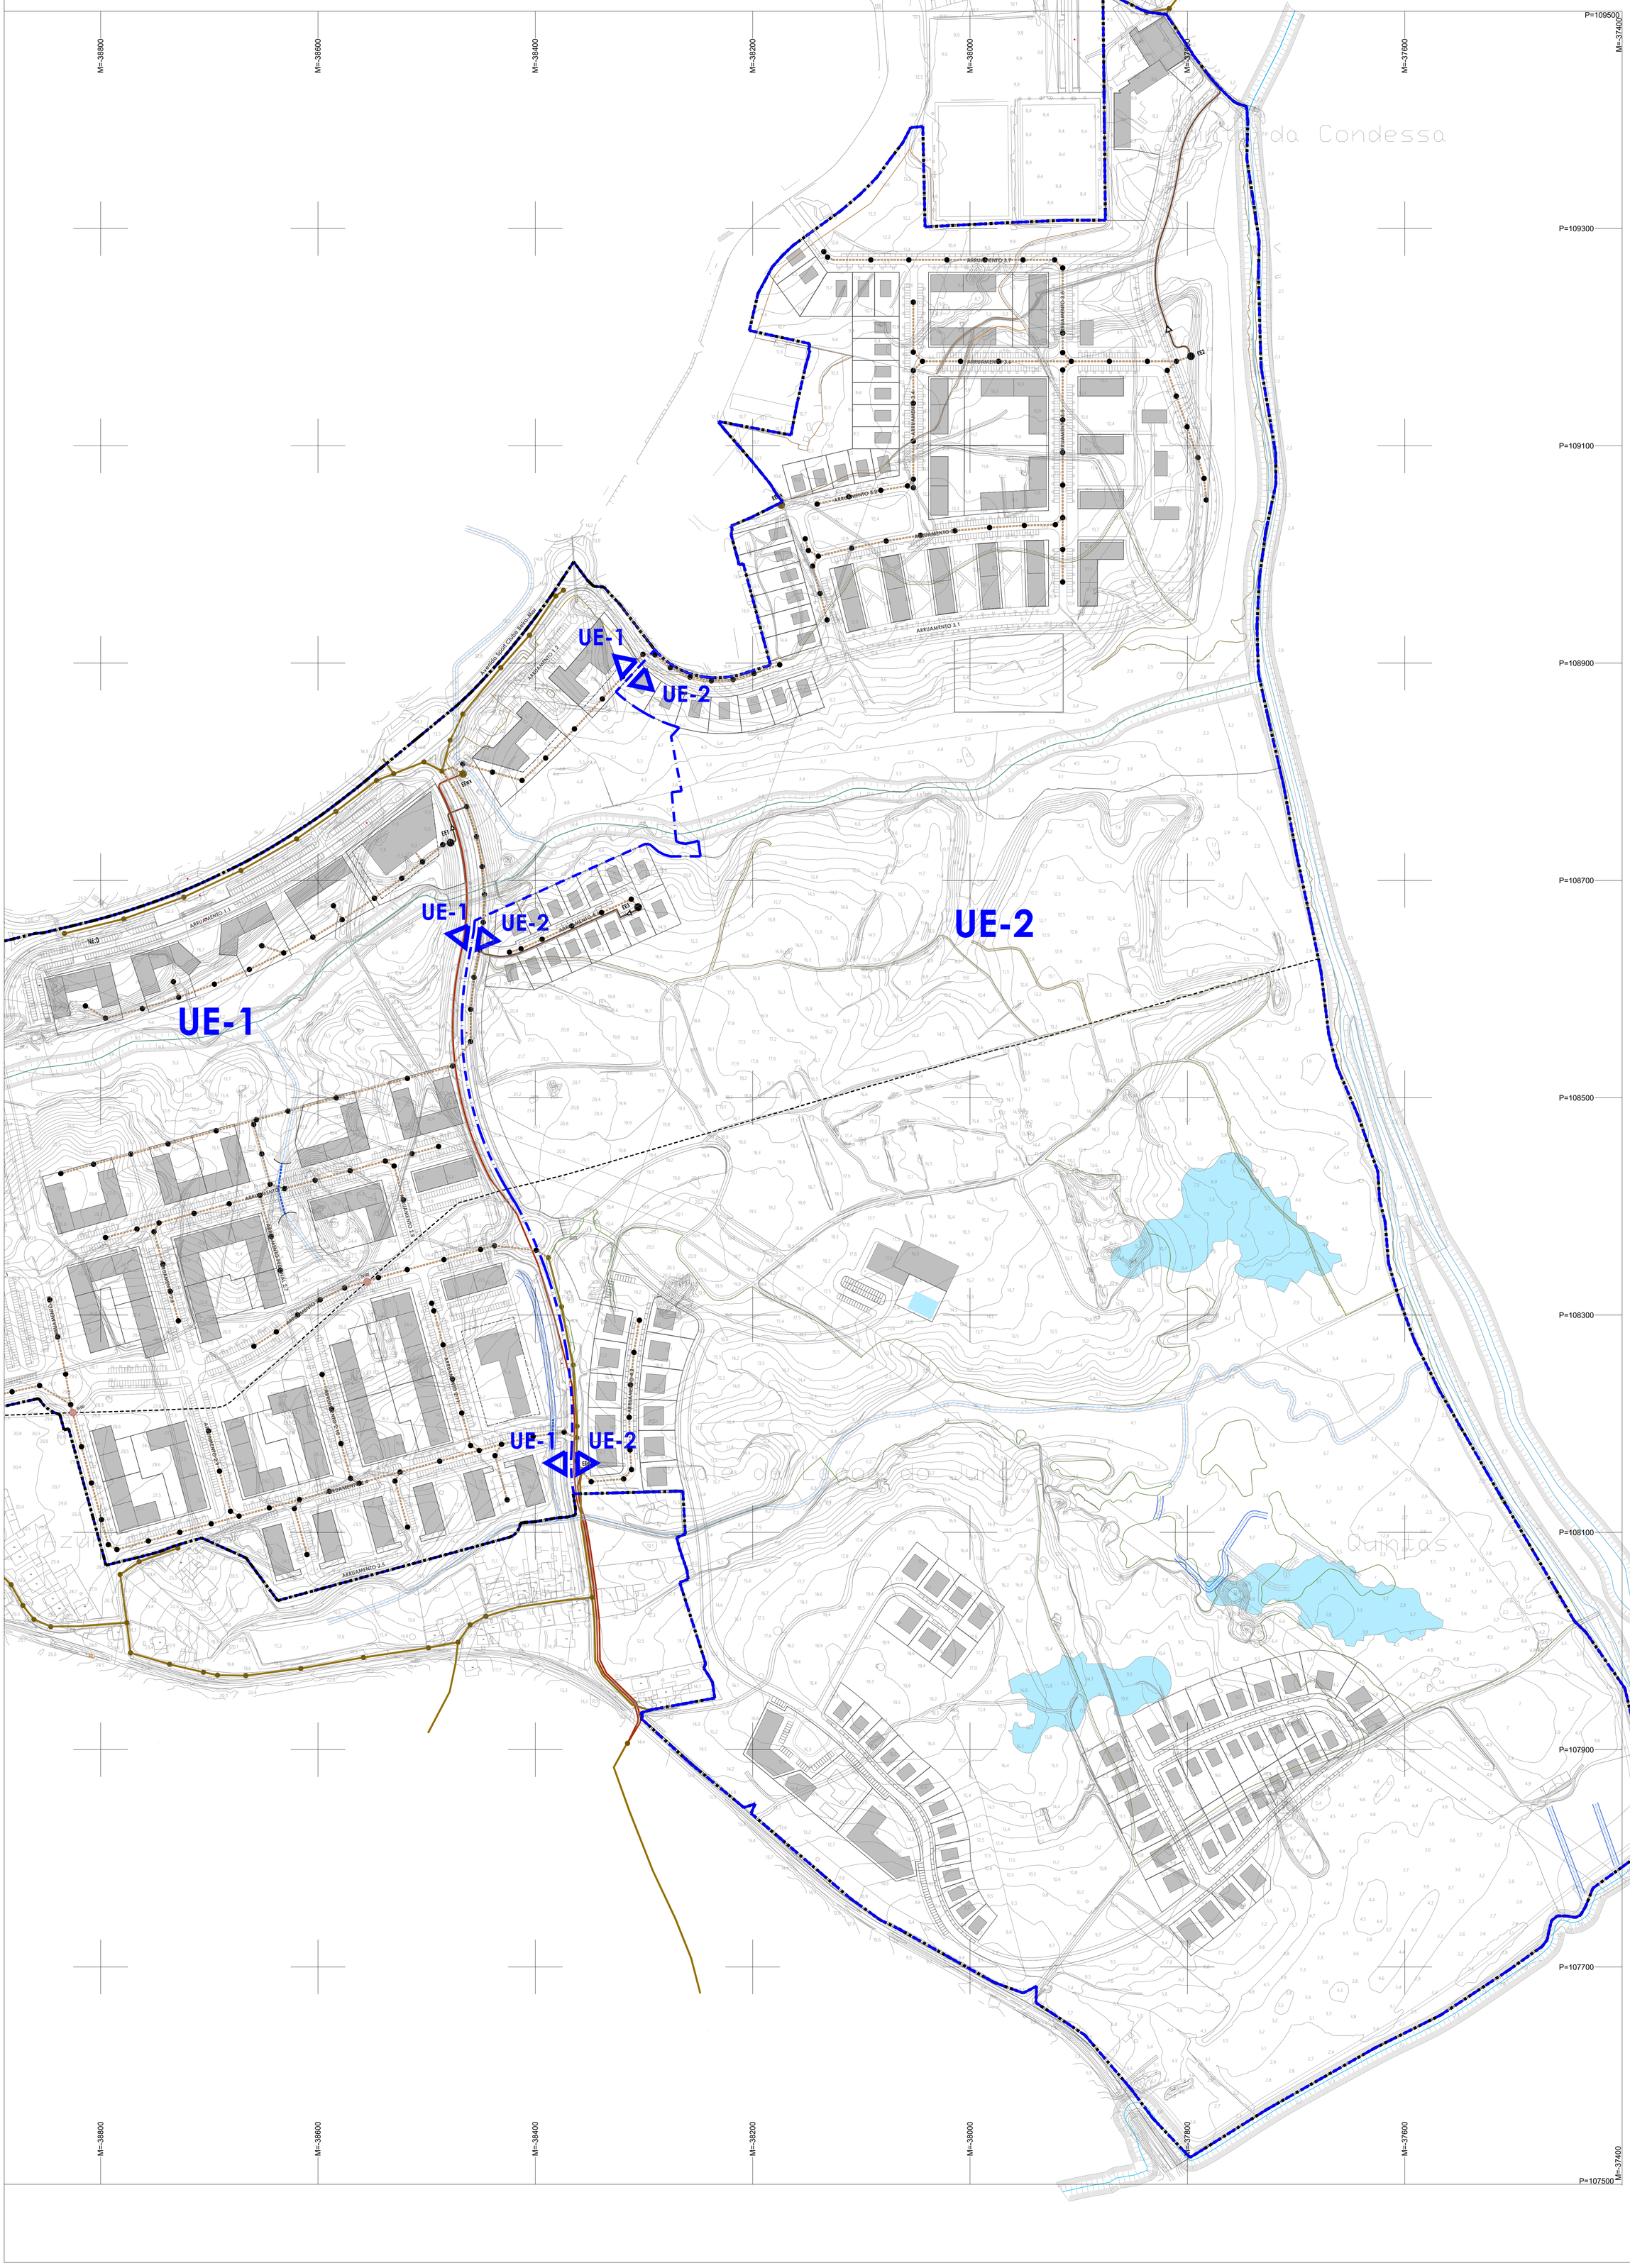

LEGENDA - REDE DE SANEAMENTO

- REDE DE AGUAS RESIDUAIS DOMESTICAS - COLECTOR EXISTENTE (Ø200/Ø315MM)
- REDE DE AGUAS RESIDUAIS DOMESTICAS - CAIXAS DE VISITA EXISTENTES
- EEEX REDE DE AGUAS RESIDUAIS DOMESTICAS - ESTAÇÃO ELEVATORIA EXISTENTE
- REDE DE AGUAS RESIDUAIS DOMESTICAS - COLECTOR EXISTENTE A REMODELAR
- REDE DE AGUAS RESIDUAIS DOMESTICAS - COLECTOR DE ELAVAÇÃO A REMODELAR
- REDE DE AGUAS RESIDUAIS DOMESTICAS - ESTAÇÃO ELEVATÓRIA A REMODELAR
- REDE DE AGUAS RESIDUAIS DOMESTICAS - COLECTOR A EXECUTAR EM PVC PN6
- REDE DE AGUAS RESIDUAIS DOMESTICAS - CAIXAS DE VISITA A EXECUTAR
- EE2 REDE DE AGUAS RESIDUAIS DOMESTICAS - ESTAÇÃO ELEVATORIA A EXECUTAR
- REDE DE AGUAS RESIDUAIS DOMESTICAS - COLECTOR DE ELAVAÇÃO A EXECUTAR
- CONDICIONANTES - GASODUTO 1ª ESCALÃO
- A4-GI CONDICIONANTES - CRUZAMENTO DA REDE COM GASODUTO

LEGENDA PLANO

- Limite do Plano de Pormenor: 1 780 180 m2
- UE-X Unidade de Execução
- Edifícios Propostos
- ARRUAMENTO X Designação de Arruamento Público
- ESTACIONAMENTO X Designação de Estacionamento Público
- Linhas de água existentes

CARTOGRAFIA DE REFERÊNCIA:

Cartografia de Base: CarTop1- NdD1 1:1000 - versão homologada
Data de Homologação: 2024.07.12 pela Direção Geral do Território, Processo nº 5322
Entidade Proprietária: Câmara Municipal de Aveiro
Entidade Produtora: Municipia, SA.
Limites Administrativos CAOP v2023

Sistema de Referência: Datum PT-TM06 ETRS89 (EPGS 3763)
Referencial Altimétrico: Marégrafo de Cascais (MS1)
Exatidão Posicional Planimétrica: Erro médio quadrático ≤ 0.18 m
Exatidão Posicional Altimétrica: Erro médio quadrático ≤0.27 m
Exatidão Temática: % de erros de classificação inferior a 5%
Precisão Posicional Nominal: 5.348m

N

CÂMARA MUNICIPAL DE AVEIRO www.cm-aveiro.pt / geral@cm-aveiro.pt	8h.2
Plano de Pormenor do Parque Desportivo de Aveiro	28/08/2025
Rede de Saneamento	1:2000