


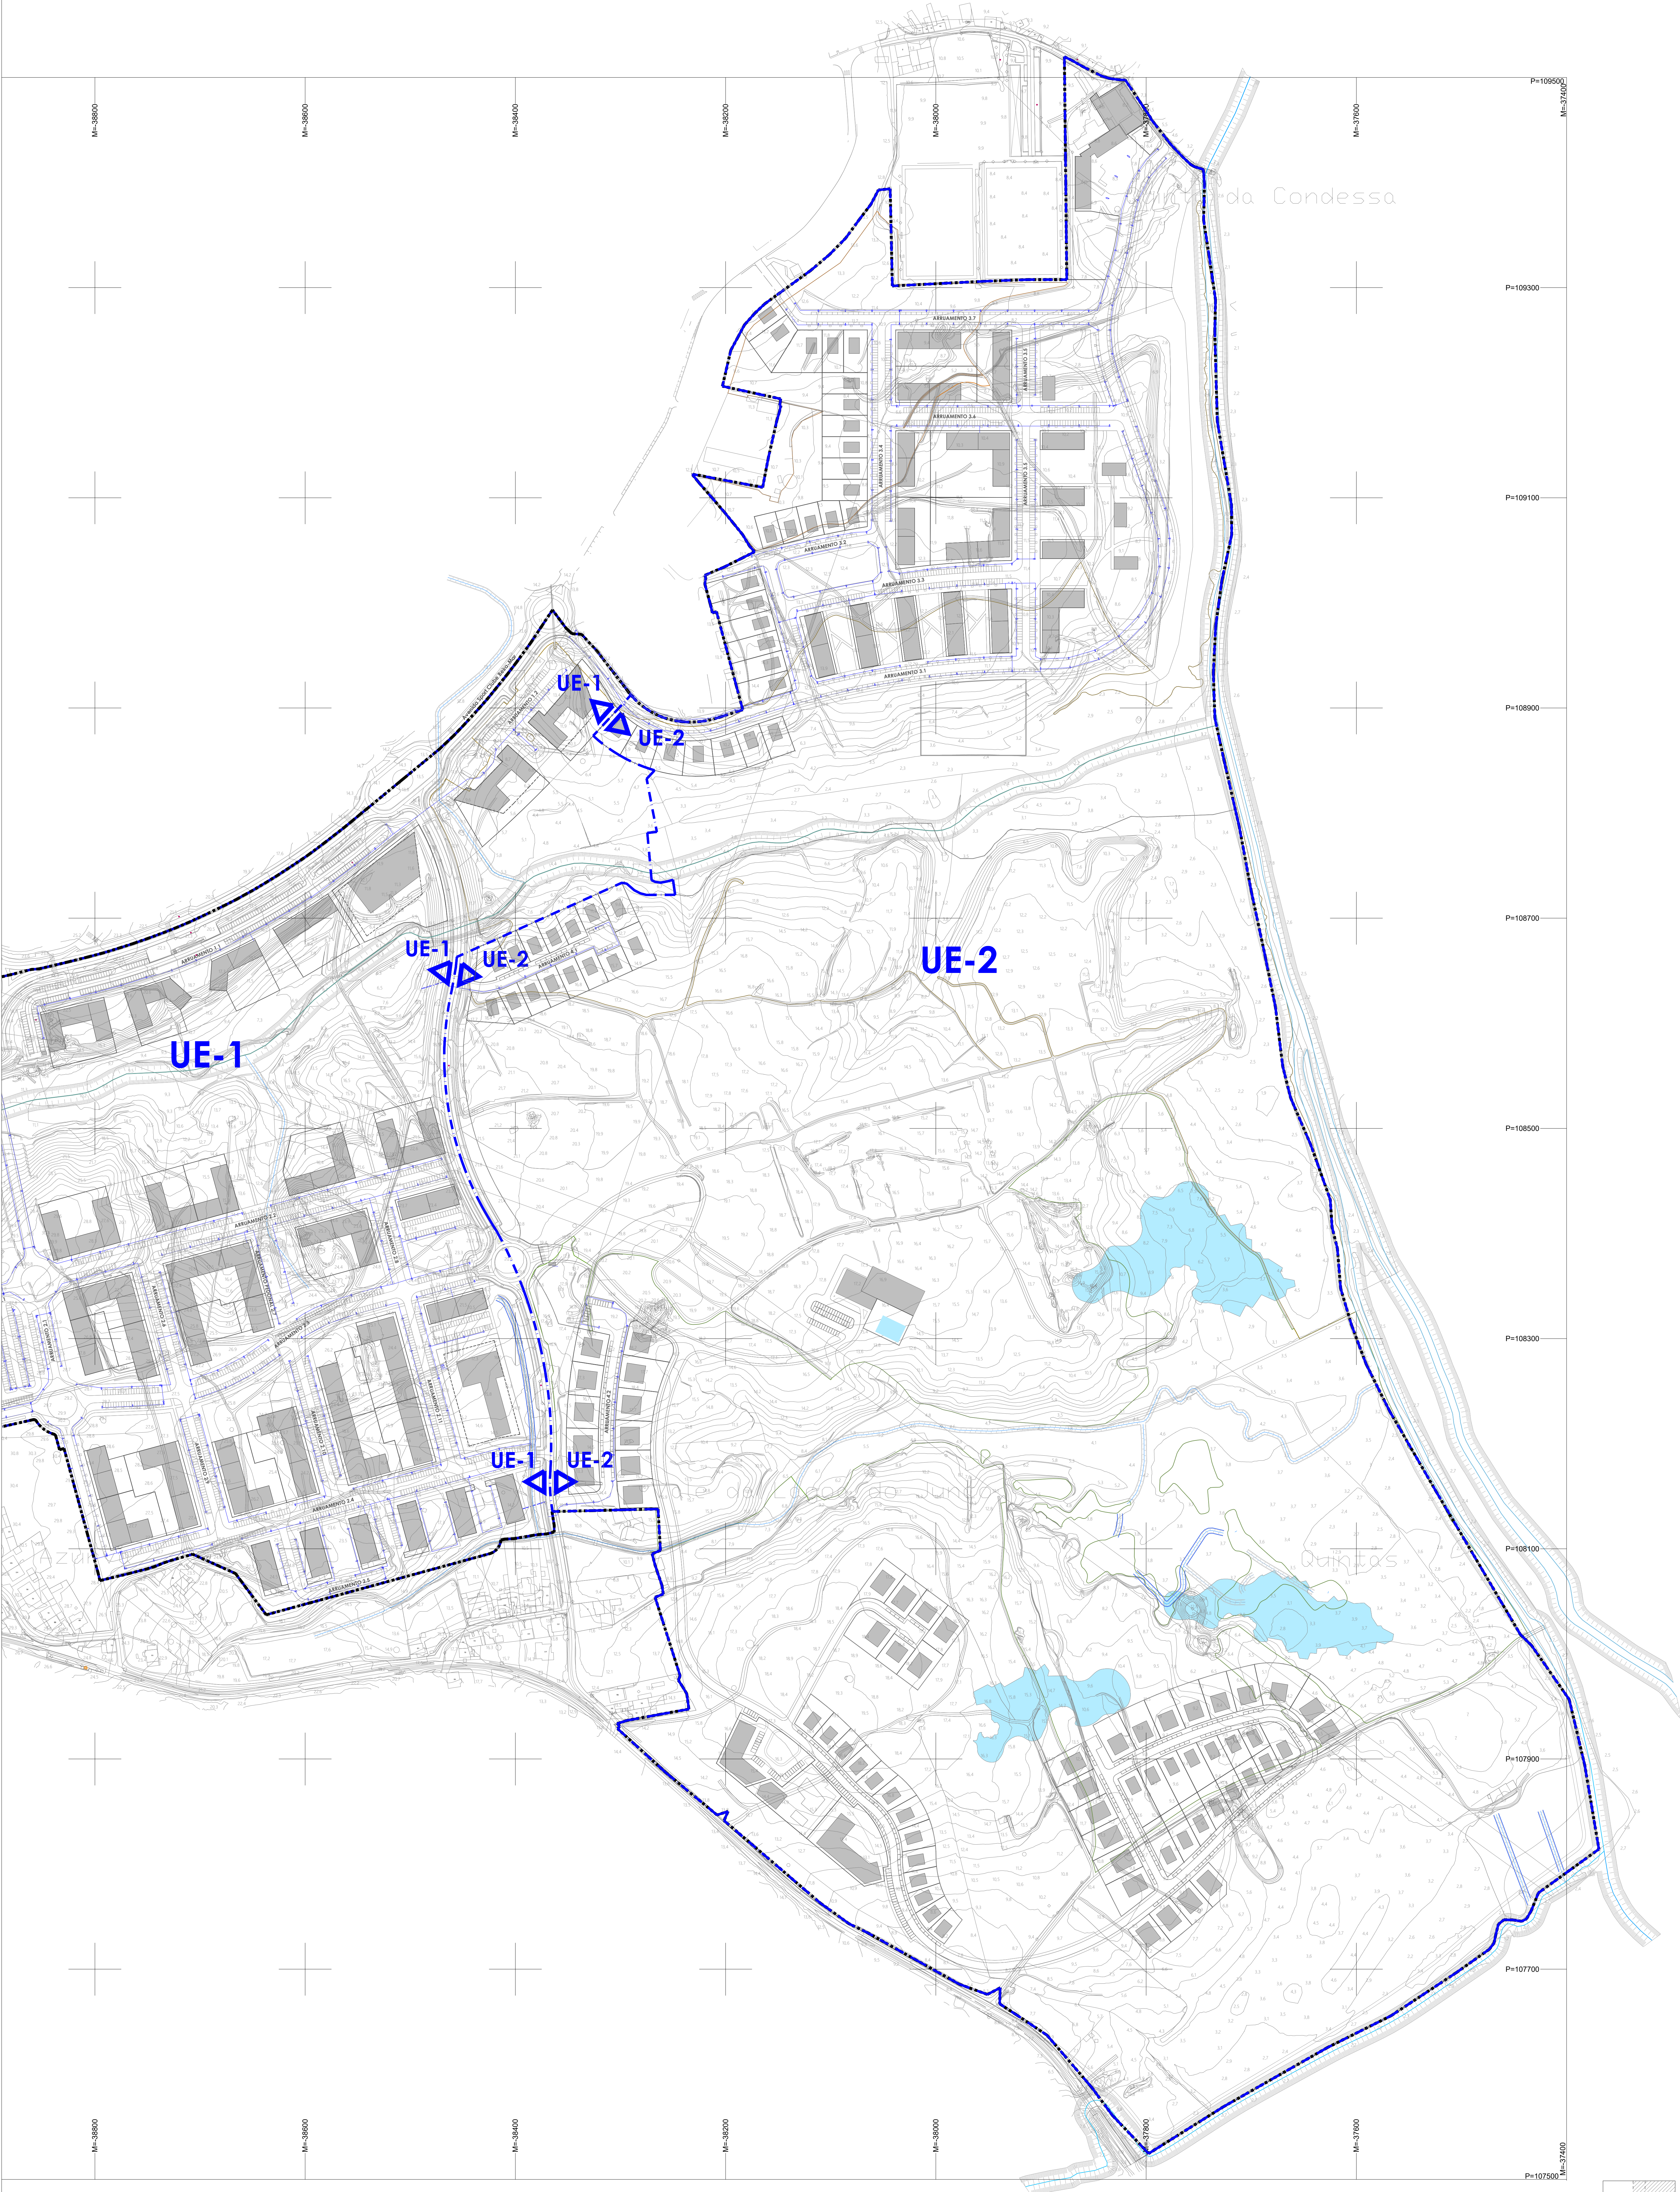

LEGENDA - TRAÇADO DE REDES DE I.P.

-  POSTO DE TRANSFORMAÇÃO DO DISTRIBUIDOR
-  POSTO DE TRANSFORMAÇÃO DO CLIENTE
-  CAMARA DE VISTA
-  CABO LSAV 4*16 ENRAIDADO EM TUBO CORRUGADO Ø63mm

1 luminária Arquêdo modelo ARGUS 231 de 93,8W, 4000K, com proteção contra sobre tensões de 4kV e equipada com HEMA SOCKET 7 PINOS ou equivalente, qualificada na classe VCA 13750, segundo a DMA-CT1-111/N de Nov. 2017 do E-REDES

2 luminárias Arquêdo modelo ARGUS 231 de 93,8W, 4000K, com proteção contra sobre tensões de 4kV e equipada com HEMA SOCKET 7 PINOS ou equivalente, qualificada na classe VCA 13750, segundo a DMA-CT1-111/N de Nov. 2017 do E-REDES

1 luminária Arquêdo modelo ARGUS 231 de 93,8W, 4000K, com proteção contra sobre tensões de 4kV e equipada com HEMA SOCKET 7 PINOS ou equivalente, qualificada na classe VCA 13750, segundo a DMA-CT1-111/N de Nov. 2017 do E-REDES

LEGENDA PLANO

-  Limite do Plano de Paving
-  Unidade de Execução
-  Edifícios Propostos
-  DESIGNAÇÃO DE ARRANJAMENTO PÚBLICO

1 780 180 m²

CARTOGRAFIA DE REFERÊNCIA:

Cartografia de Base: Carta 1:50 000 - versão homologada
Escala de Referência: 1:50 000 - versão homologada
Entidade Proponente: Câmara Municipal de Aveiro
Entidade Executora: Município de Aveiro
Linha Administrativa: CAOP 4023

Sistema de Referência: Datum PT-TM65 ETRS89 (EPSG 31463)
Referencial Horizontal: Margens de Curvas (MCM)
Exatidão Posicional: Planimétrica: Em pontos quadrados 0,10 m
Exatidão Posicional: Altimétrica: Em pontos quadrados 0,20 m
Precisão Posicional: Horizontal: 0,10 m
Precisão Posicional: Altimétrica: 0,20 m

CÂMARA MUNICIPAL DE AVEIRO www.cm-aveiro.pt / geral@cm-aveiro.pt	8g2.2
Plano de Paving do Parque Desportivo de Aveiro	28/06/2025
Traçado de redes de I.P.	1:2000