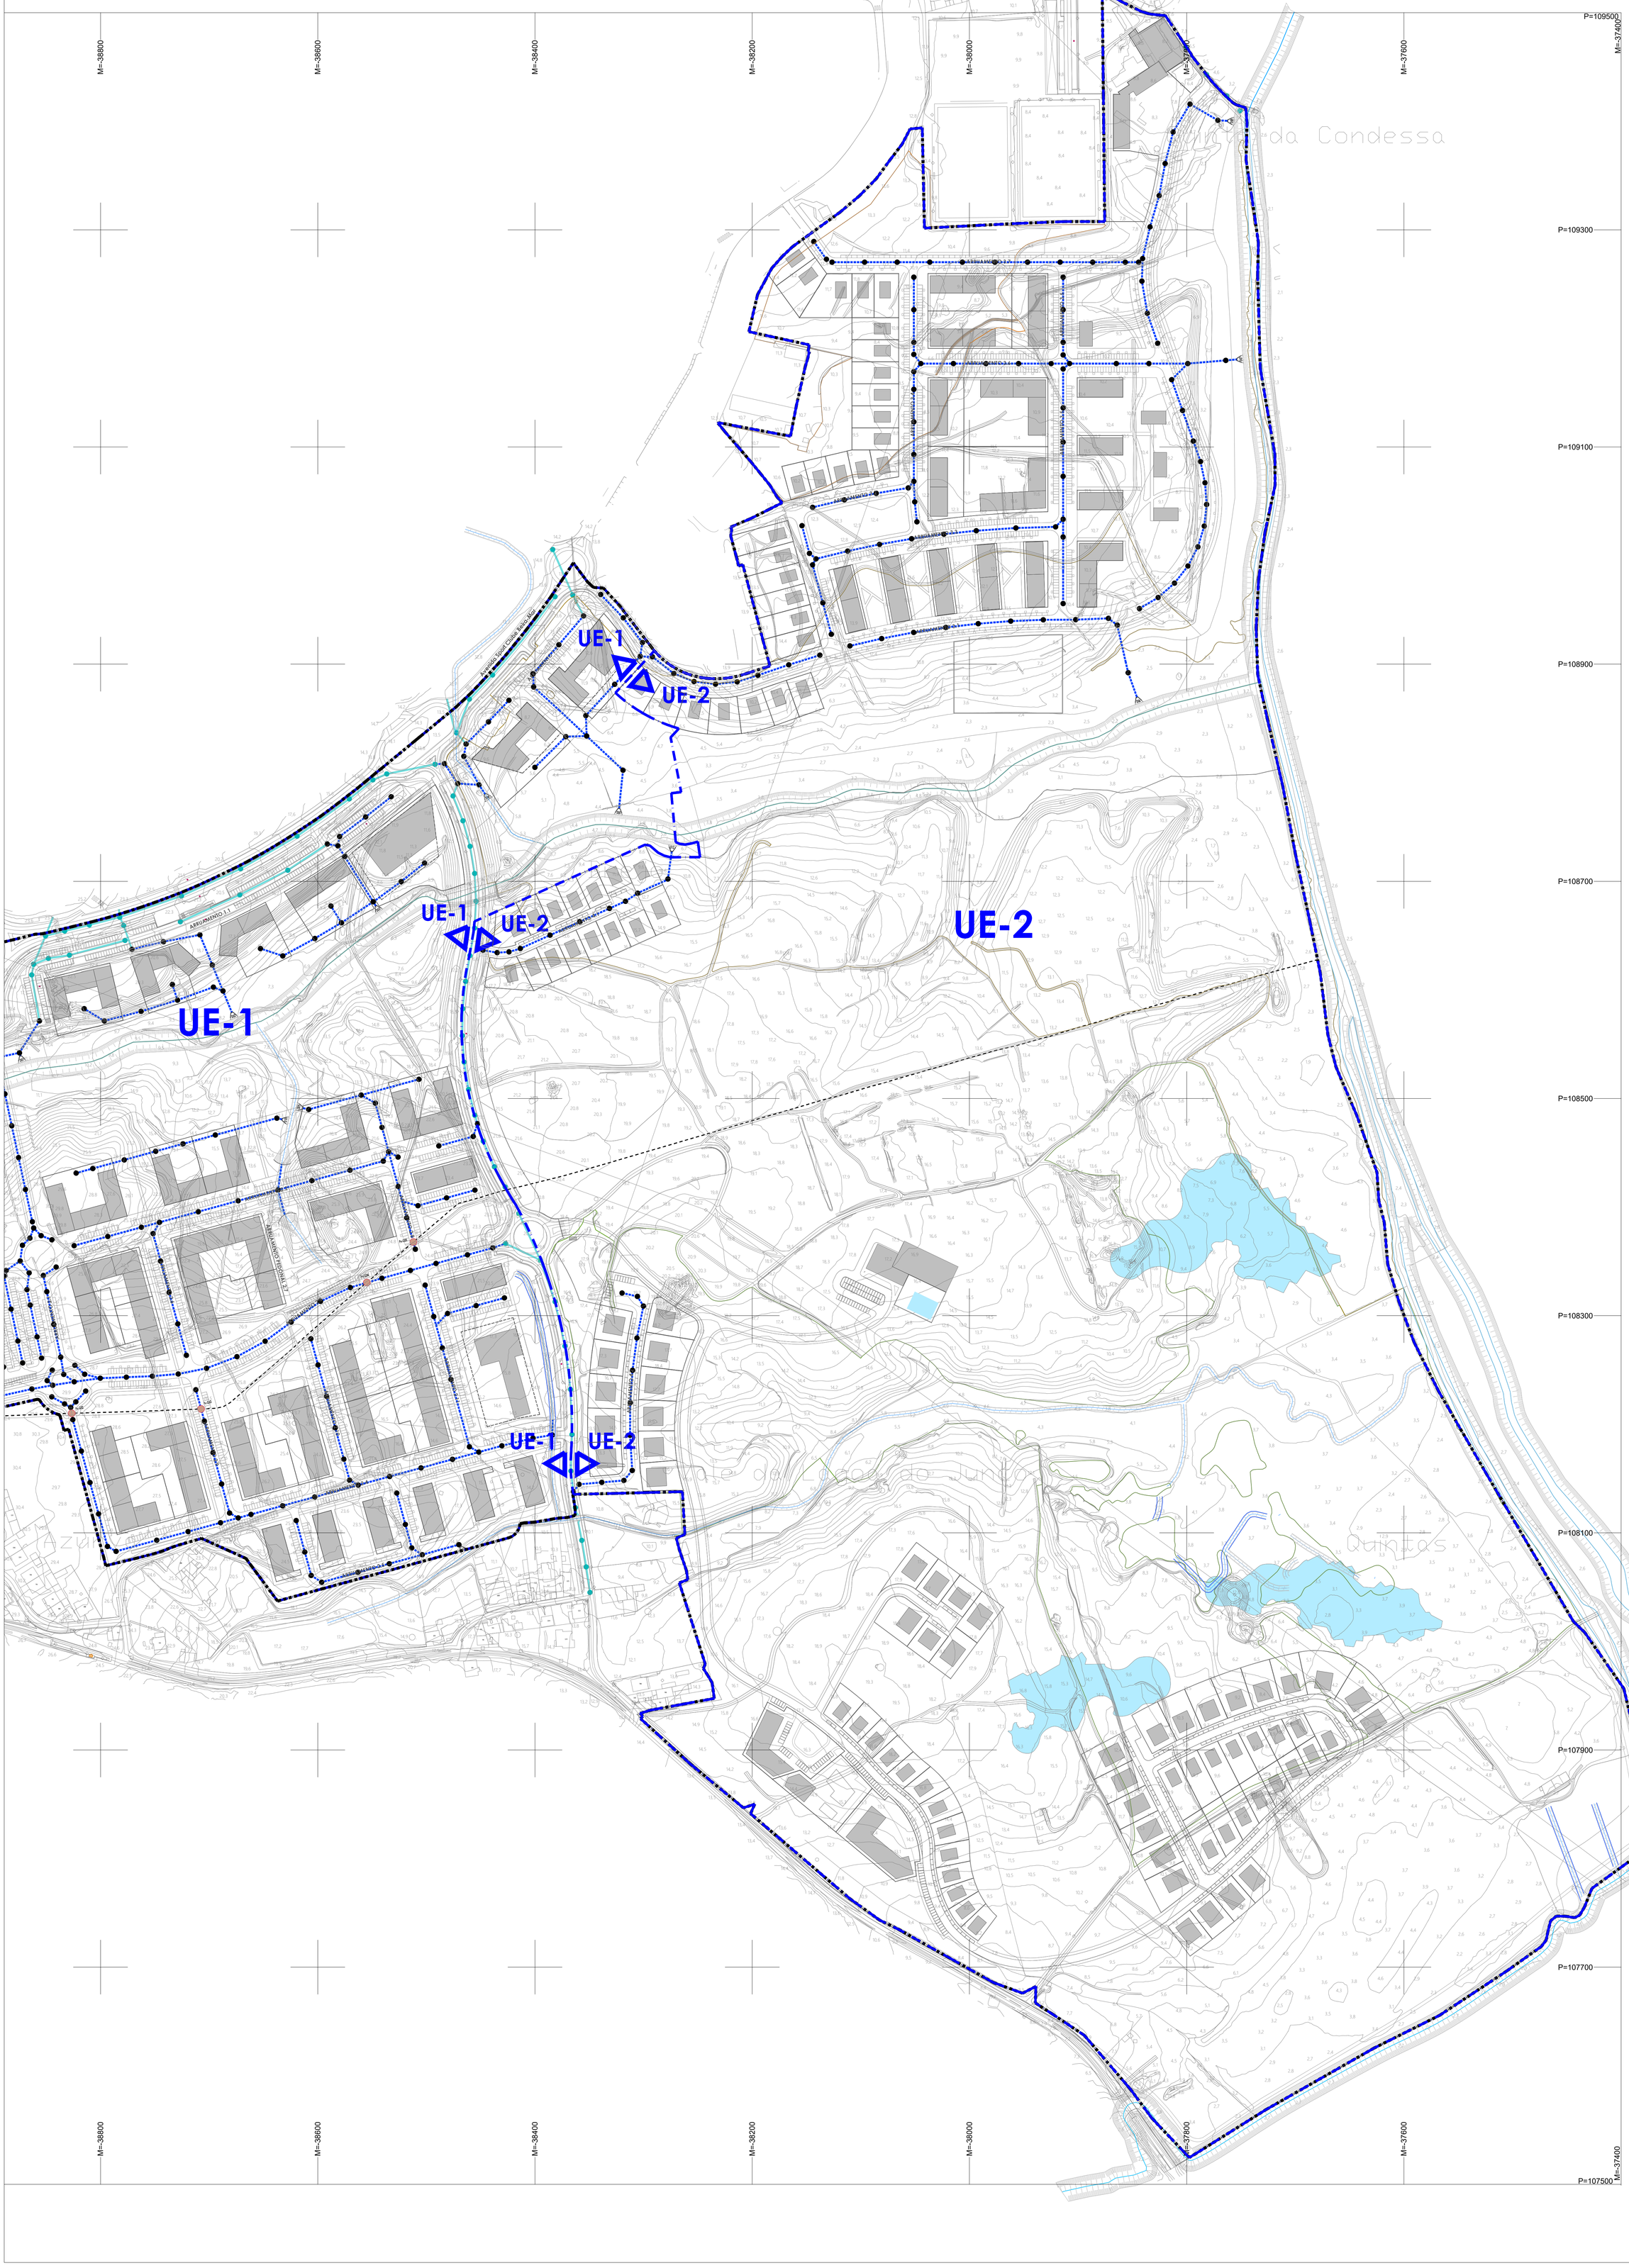
M=-38800
M=-38600
M=-38400
M=-38200
M=-38000
M=-37800
M=-37600
M=-37400
P=109500
P=109300
P=109100
P=108900
P=108700
P=108500
P=108300
P=108100
P=107900
P=107700
P=107500
UE-1
UE-2
ARRUAMENTO 1.1
ARRUAMENTO 2.1
ARRUAMENTO