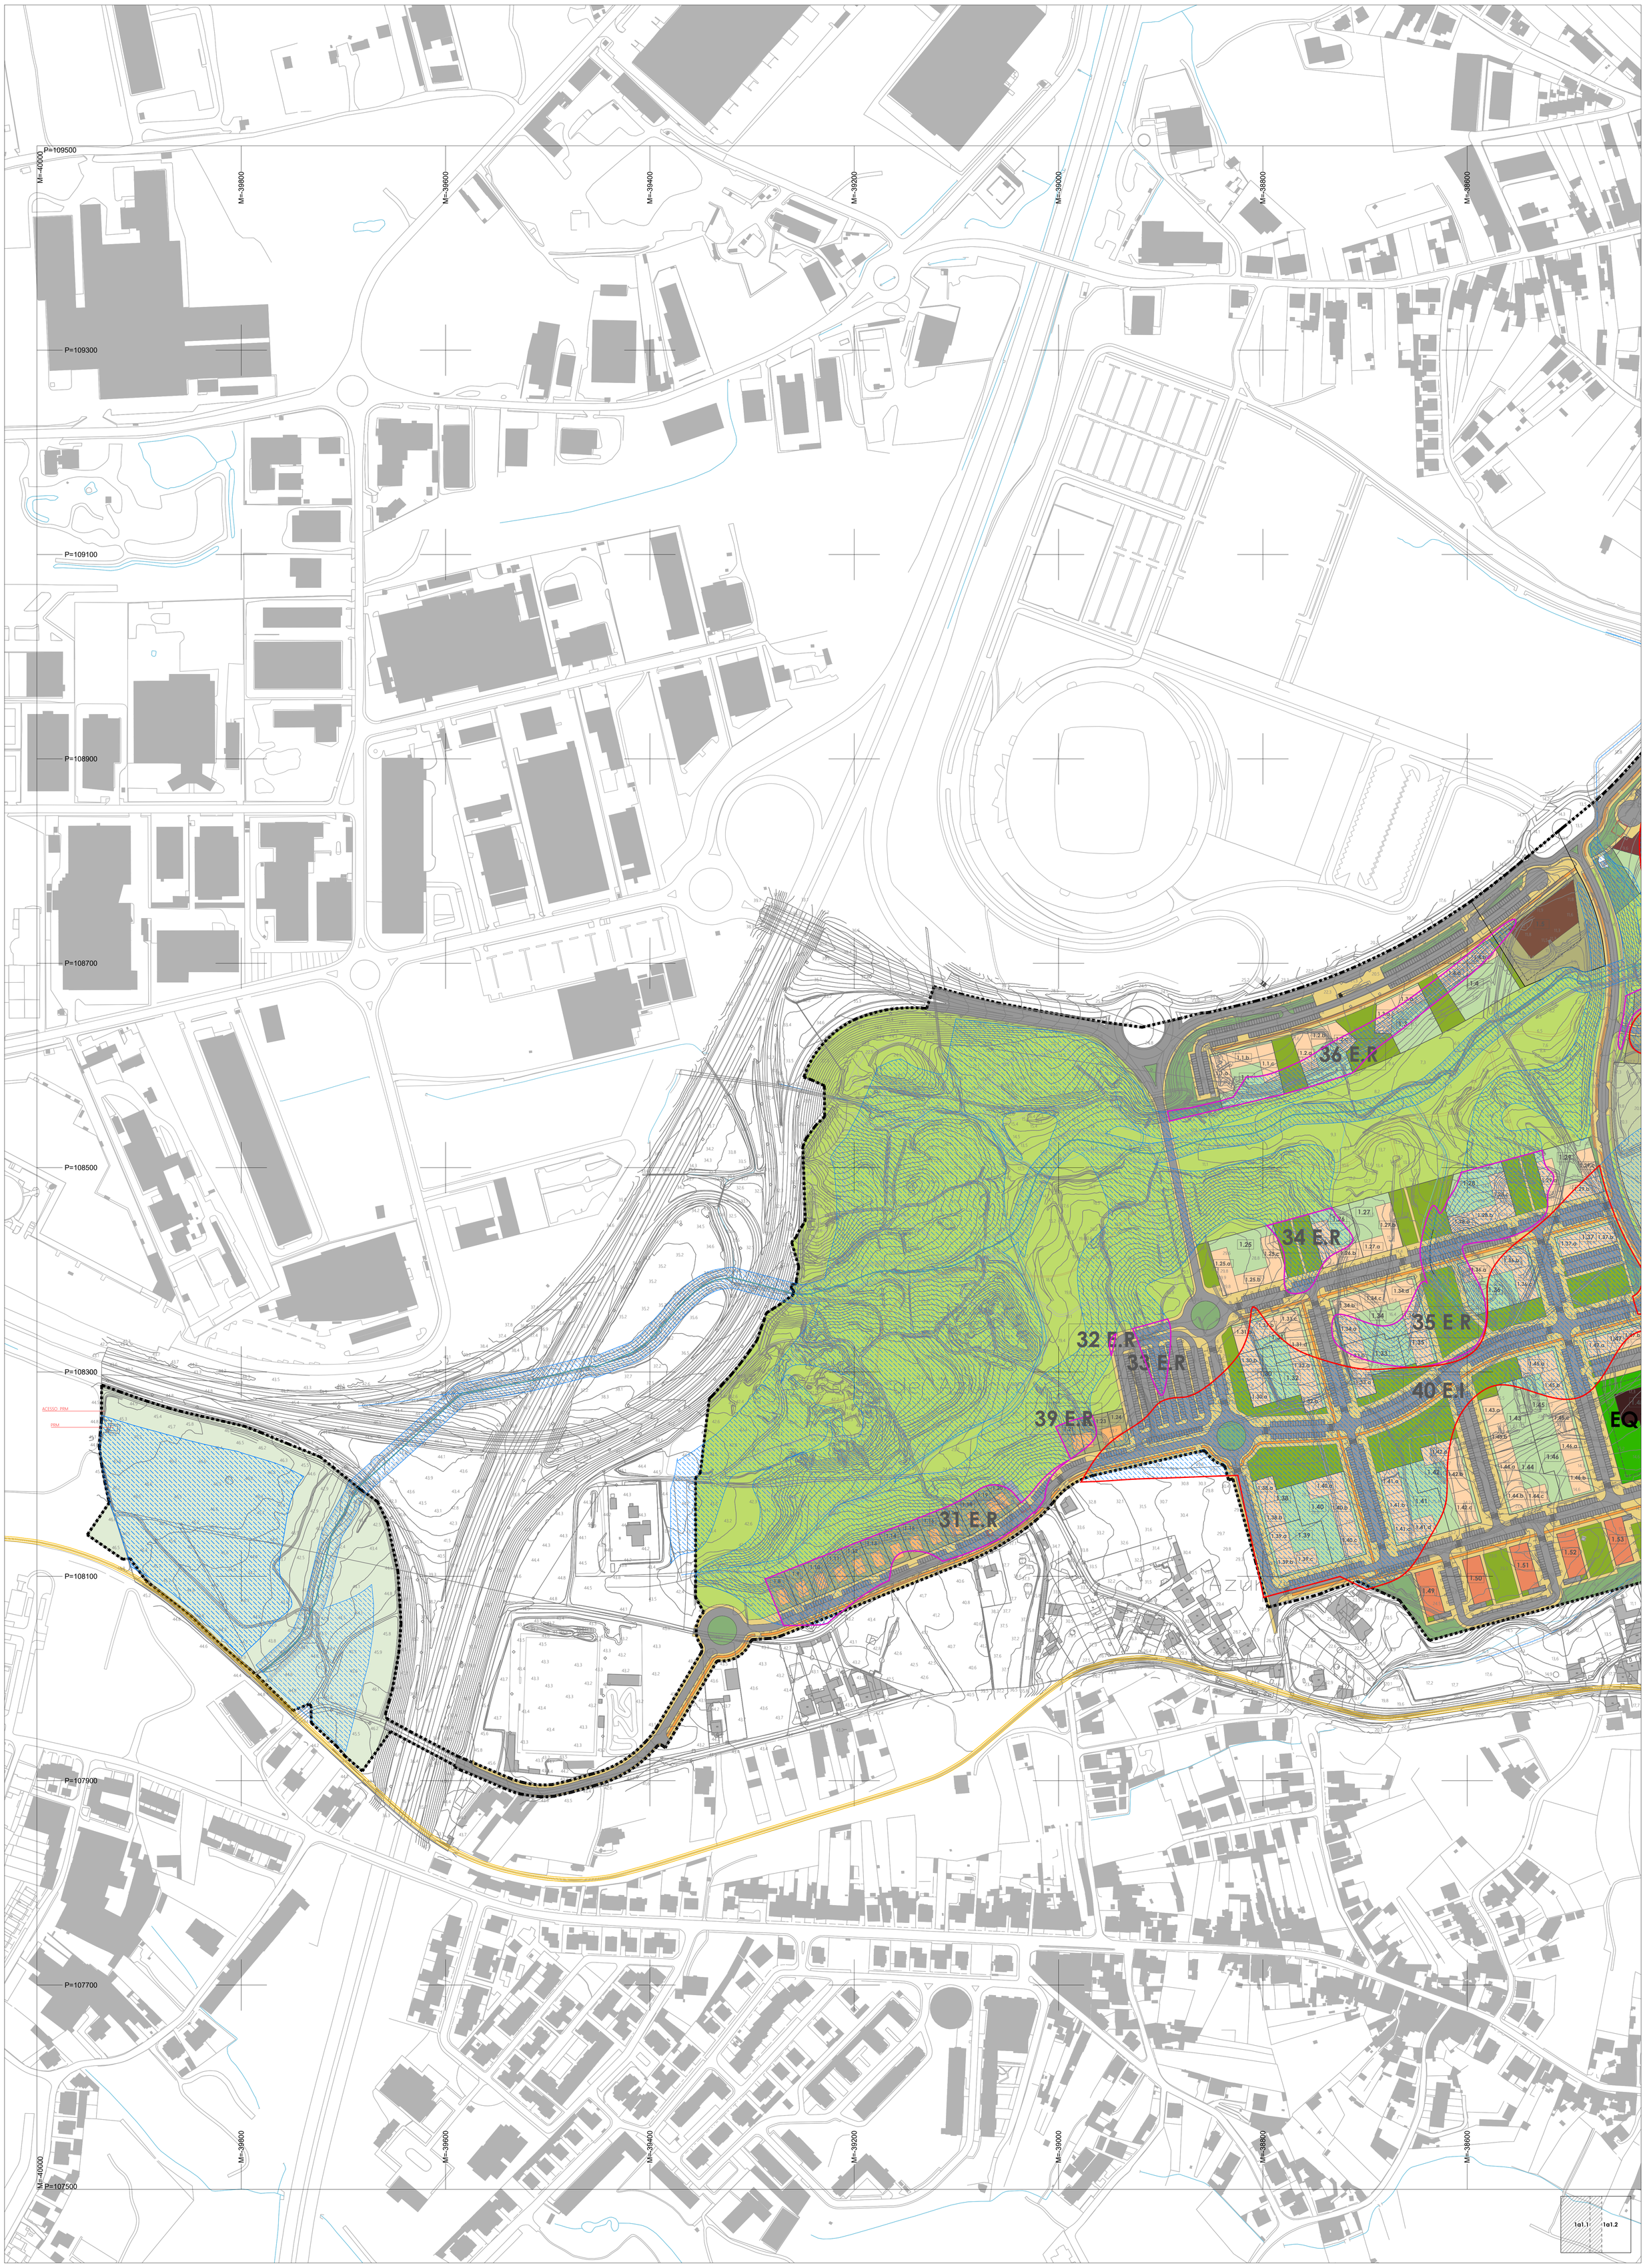

EXCLUSÃO DO REGIME REN - QUADRO RESUMO EXCLUSÕES				
REN - Áreas de elevado risco de erosão hídrica do solo - A Excluir:			REN - Áreas estratégicas de infiltração, proteção e recarga de aquíferos - A Excluir:	
nº Mancha	Área [m2]		nº Mancha	Área [m2]
31 E.R	12 842,37		40 E.I	79 374,53
32 E.R	61,40		41 E.I	5 725,47
33 E.R	1 614,23		42 E.I	6 260,34
34 E.R	3 830,39		43 E.I	1 050,03
35 E.R	17 575,90		44 E.I	61 809,82
36 E.R	7 887,47		45 E.I	155 611,90
37 E.R	3 906,70		46 E.I	8 031,83
38 E.R	424,06		47 E.I	1 191,77
39 E.R	1 021,14		TOTAL de área E.I a excluir	319 055,69
TOTAL de área E.R a excluir	49 163,66			
TOTAL de área da REN a excluir		368 219,35		

CONDICIONANTES - REN

- REN - Reserva Ecológica Nacional Existente
- X E.R — REN - Áreas estratégicas de infiltração, proteção e recarga de aquíferos - A Excluir
- X E.I — REN - Áreas de elevado risco de erosão hídrica do solo - A Excluir

LEGENDA

- Limite do Plano de Pormenor: 1 780 180 m2

CARTOGRAFIA DE REFERÊNCIA:

Cartografia de Base: CarTop1- NsD1 1:1000 - versão homologada
Data de Homologação: 2024.07.12 pela Direção Geral do Território, Processo nº 5322
Entidade Proprietária: Câmara Municipal de Aveiro
Entidade Produtora: Municipia, SA
Limites Administrativos CAOP v2023

Sistema de Referência: Datum PT-TM06 ETRS89 (EPGS 3763)
Referencial Altimétrico: Marégrafo de Cascais (MS1)
Exatidão Posicional Planimétrica: Erro médio quadrático ≤ 0,18 m
Exatidão Posicional Altimétrica: Erro médio quadrático ≤0,27 m
Exatidão Temática: % de erros de classificação inferior a 5%
Precisão Posicional Nominal: 5.348m

N

CÂMARA MUNICIPAL DE AVEIRO www.cm-aveiro.pt / geral@cm-aveiro.pt	1a1.1
Plano de Pormenor do Parque Desportivo de Aveiro	28/08/2025
REN - Áreas a excluir sobre plano proposto	1:2000