


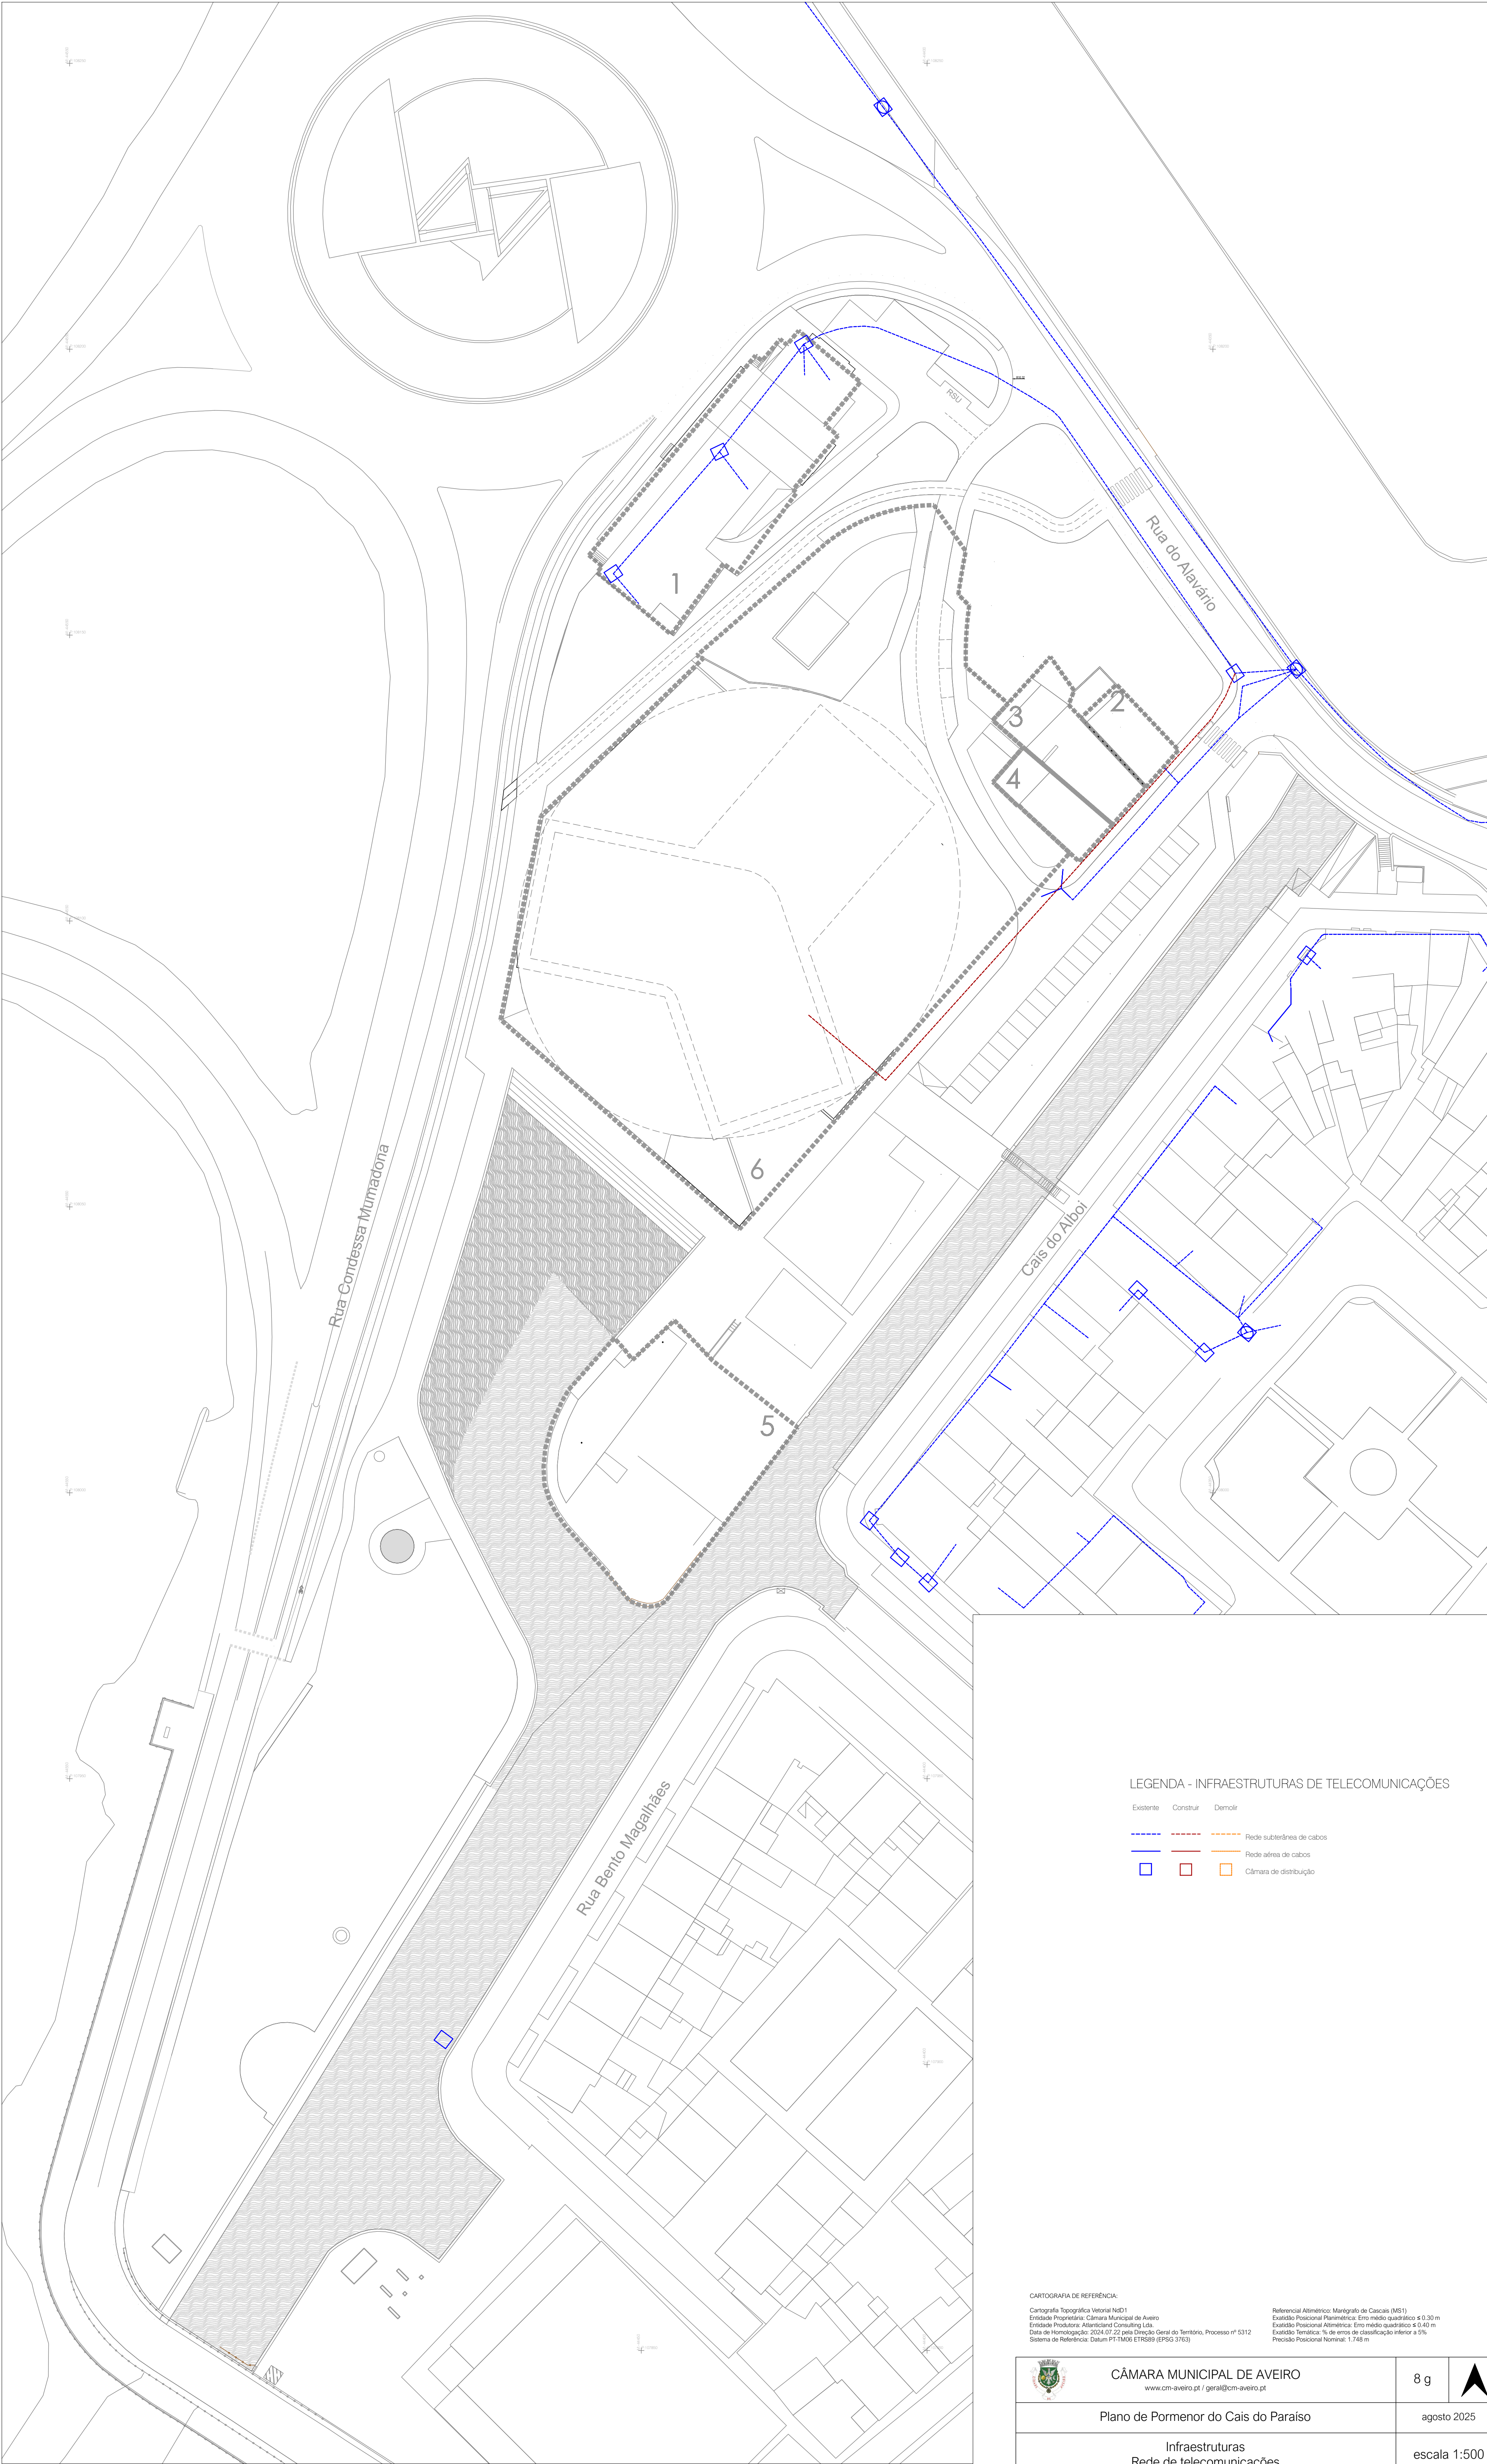

LEGENDA - INFRAESTRUTURAS DE TELECOMUNICAÇÕES

- | Existente | Construir | Demoir | |
|-----------|-----------|--------|--------------------------|
| | | | Rede subterânea de cabos |
| | | | Rede aérea de cabos |
| | | | Câmara de distribuição |

CARTOGRAFIA DE REFERÊNCIA:

Cartografia Topográfica Vetorial Nrd1
Entidade Proprietária: Câmara Municipal de Aveiro
Entidade Produtora: Altimetrend Consulting Lda
Data de Homologação: 2024.07.22 (pela Direção Geral do Território, Processo nº 5312
Sistema de Referência: Datum PT-TM06 ETRS89 (EPSG 31763)

Referencial Altimétrico: Manógrafos de Caxais (MS1)
Exatidão Posicional Planimétrica: Erro médio quadrático $\leq 0,30$ m
Exatidão Posicional Altimétrica: Erro médio quadrático $\leq 0,40$ m
Exatidão Temática: % de erros de classificação inferior a 5%
Precisão Posicional Nominal: 1,748 m

	CÂMARA MUNICIPAL DE AVEIRO www.cm-aveiro.pt / geral@cm-aveiro.pt	8 g	
Plano de Pormenor do Cais do Paraíso		agosto 2025	
Infraestruturas Rede de telecomunicações		escala 1:500	