


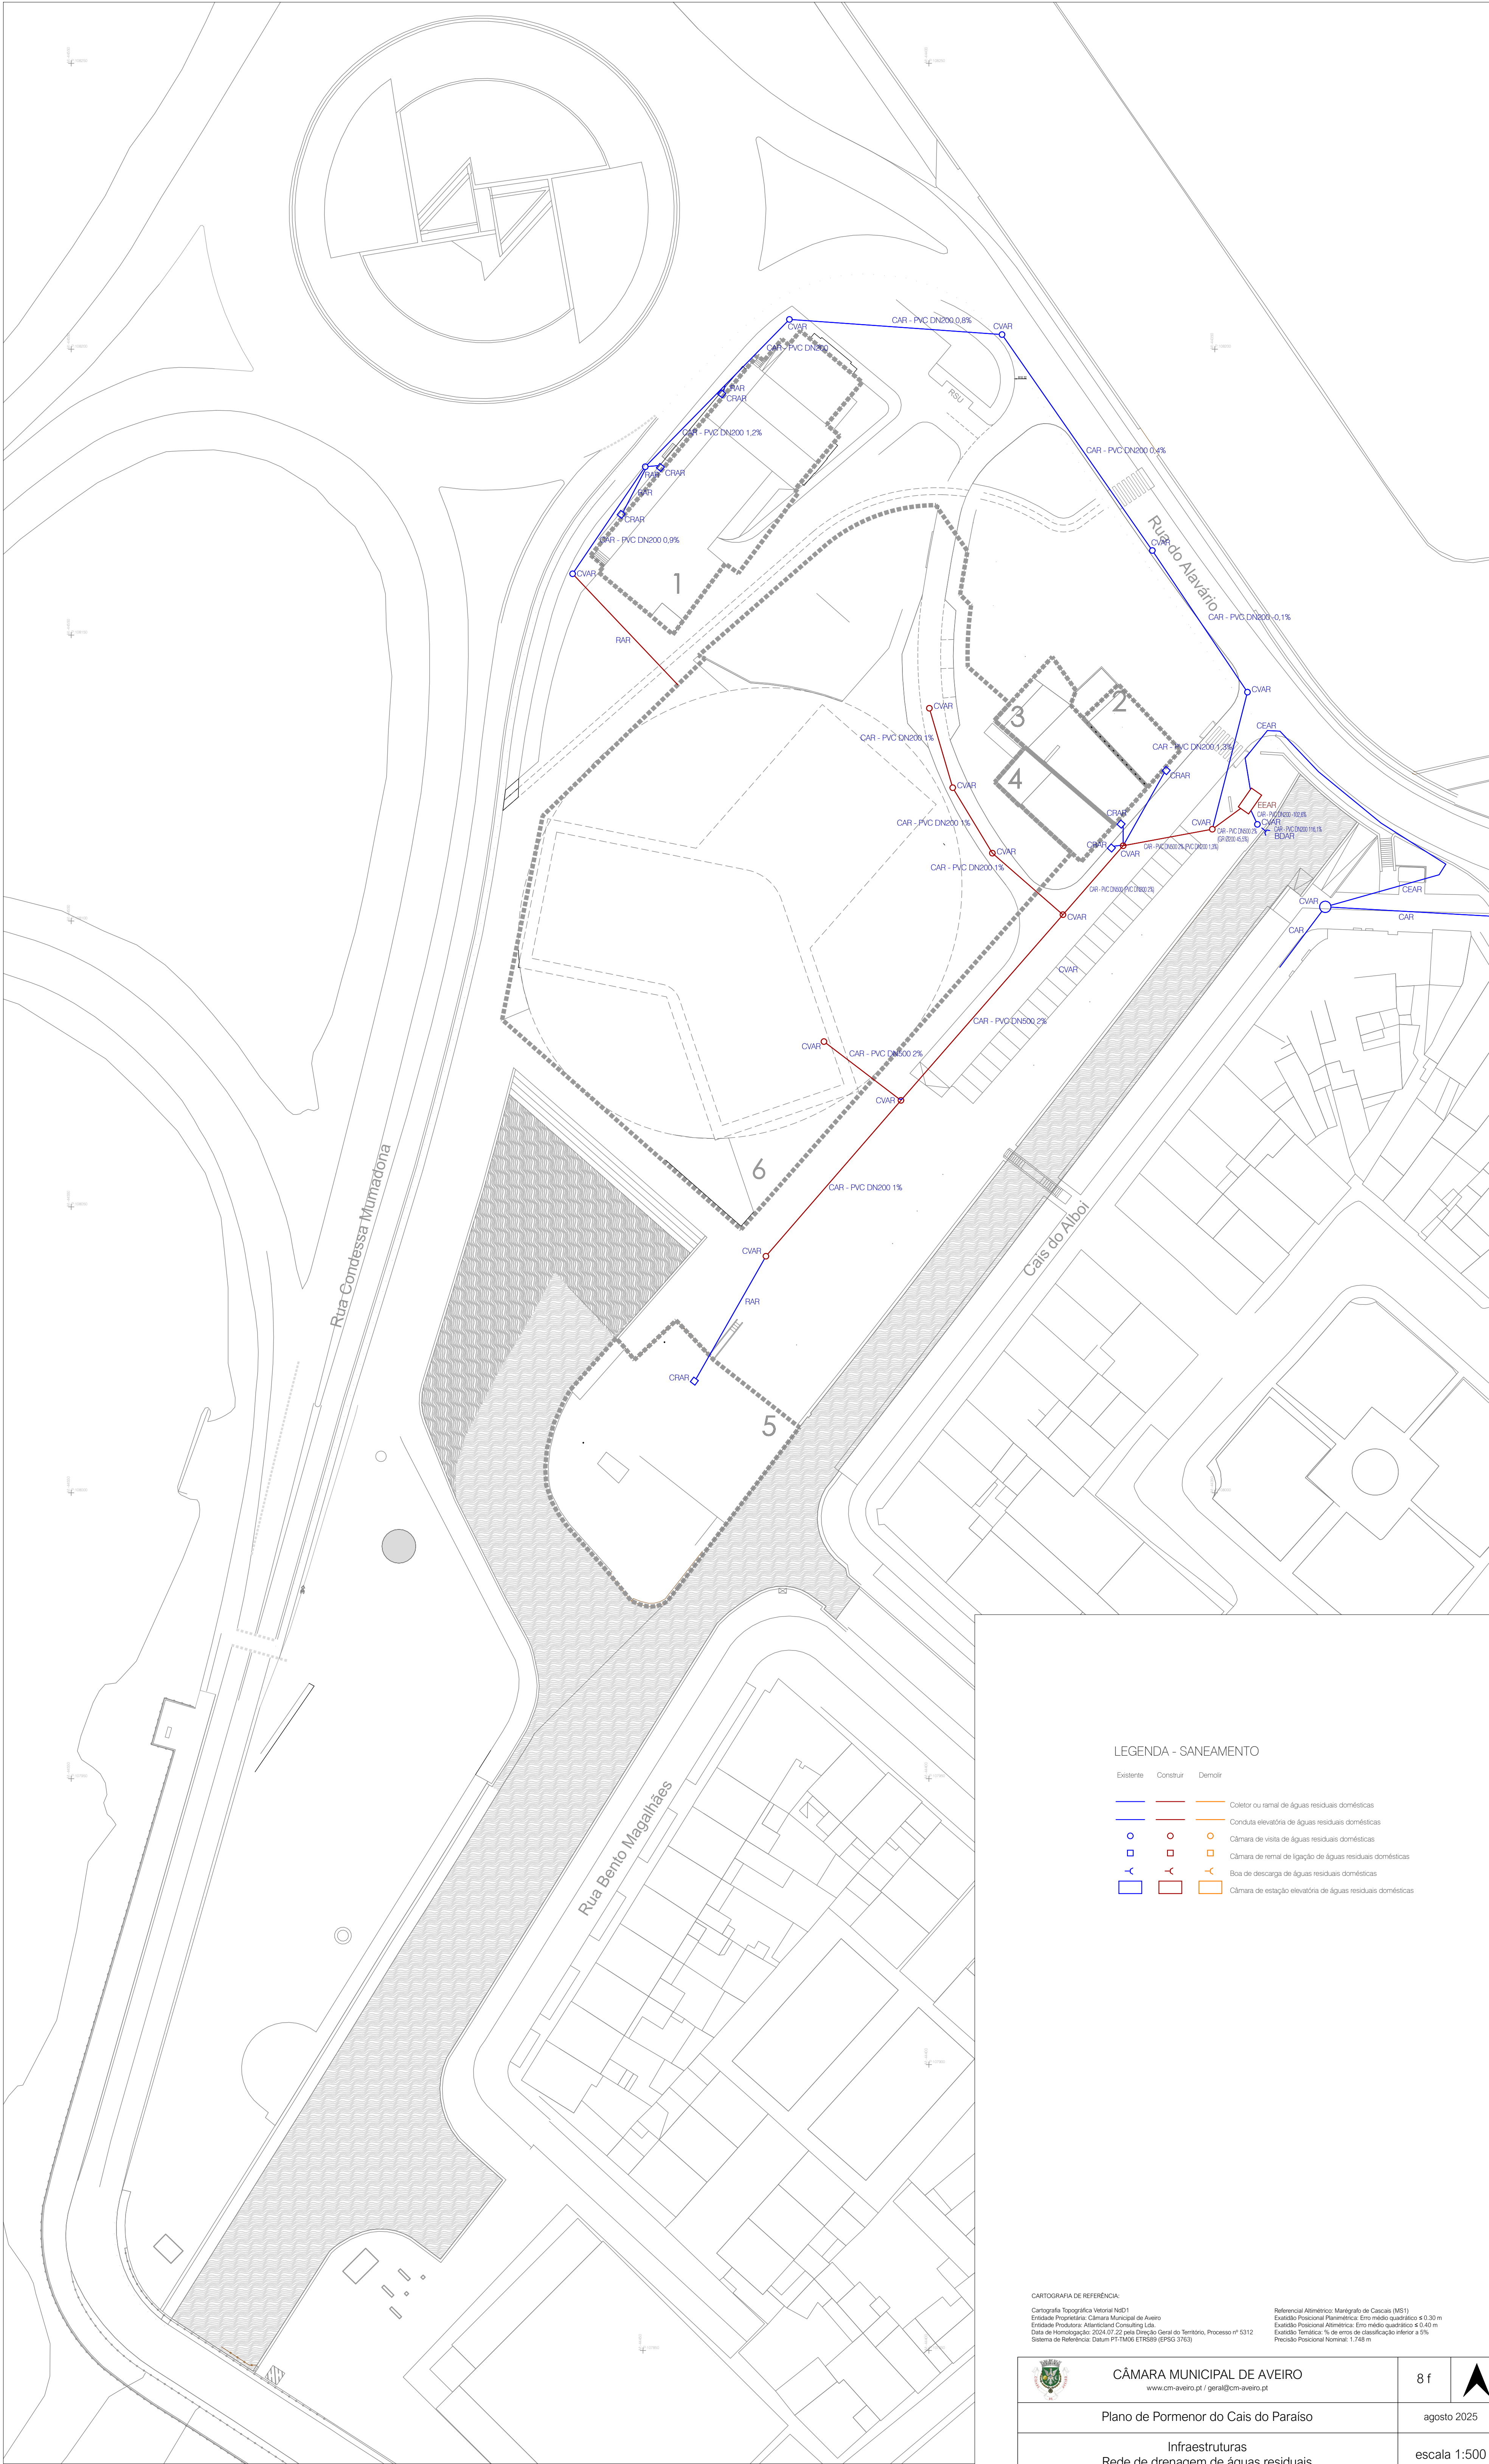

LEGENDA - SANEAMENTO

- | Existente | Construir | Demolir | |
|-----------|-----------|---------|--|
| | | | Coletor ou ramal de águas residuais domésticas |
| | | | Condução elevatória de águas residuais domésticas |
| | | | Câmara de visita de águas residuais domésticas |
| | | | Câmara de ramal de ligação de águas residuais domésticas |
| | | | Boca de descarga de águas residuais domésticas |
| | | | Câmara de estação elevatória de águas residuais domésticas |

CARTOGRAFIA DE REFERÊNCIA:

Cartografia Topográfica Vetorial N6D1
Entidade Proprietária: Câmara Municipal de Aveiro
Entidade Produtora: Altimetria Consulting Lda
Data de Homologação: 2024.07.22 pela Direção Geral do Território, Processo nº 5312
Sistema de Referência: Datum PT-TM06 ETRS89 (EPSG 31463)

Referencial Altimétrico: Manógrafos de Caisais (MS1)
Exatidão Posicional Planimétrica: Erro médio quadrático ≤ 0.30 m
Exatidão Posicional Altimétrica: Erro médio quadrático ≤ 0.40 m
Exatidão Temática: % de erros de classificação inferior a 5%
Precisão Posicional Nominal: 1.748 m

	CÂMARA MUNICIPAL DE AVEIRO www.cm-aveiro.pt / geral@cm-aveiro.pt	8 f	
Plano de Pormenor do Cais do Paraíso		agosto 2025	
Infraestruturas Rede de drenagem de águas residuais		escala 1:500	