


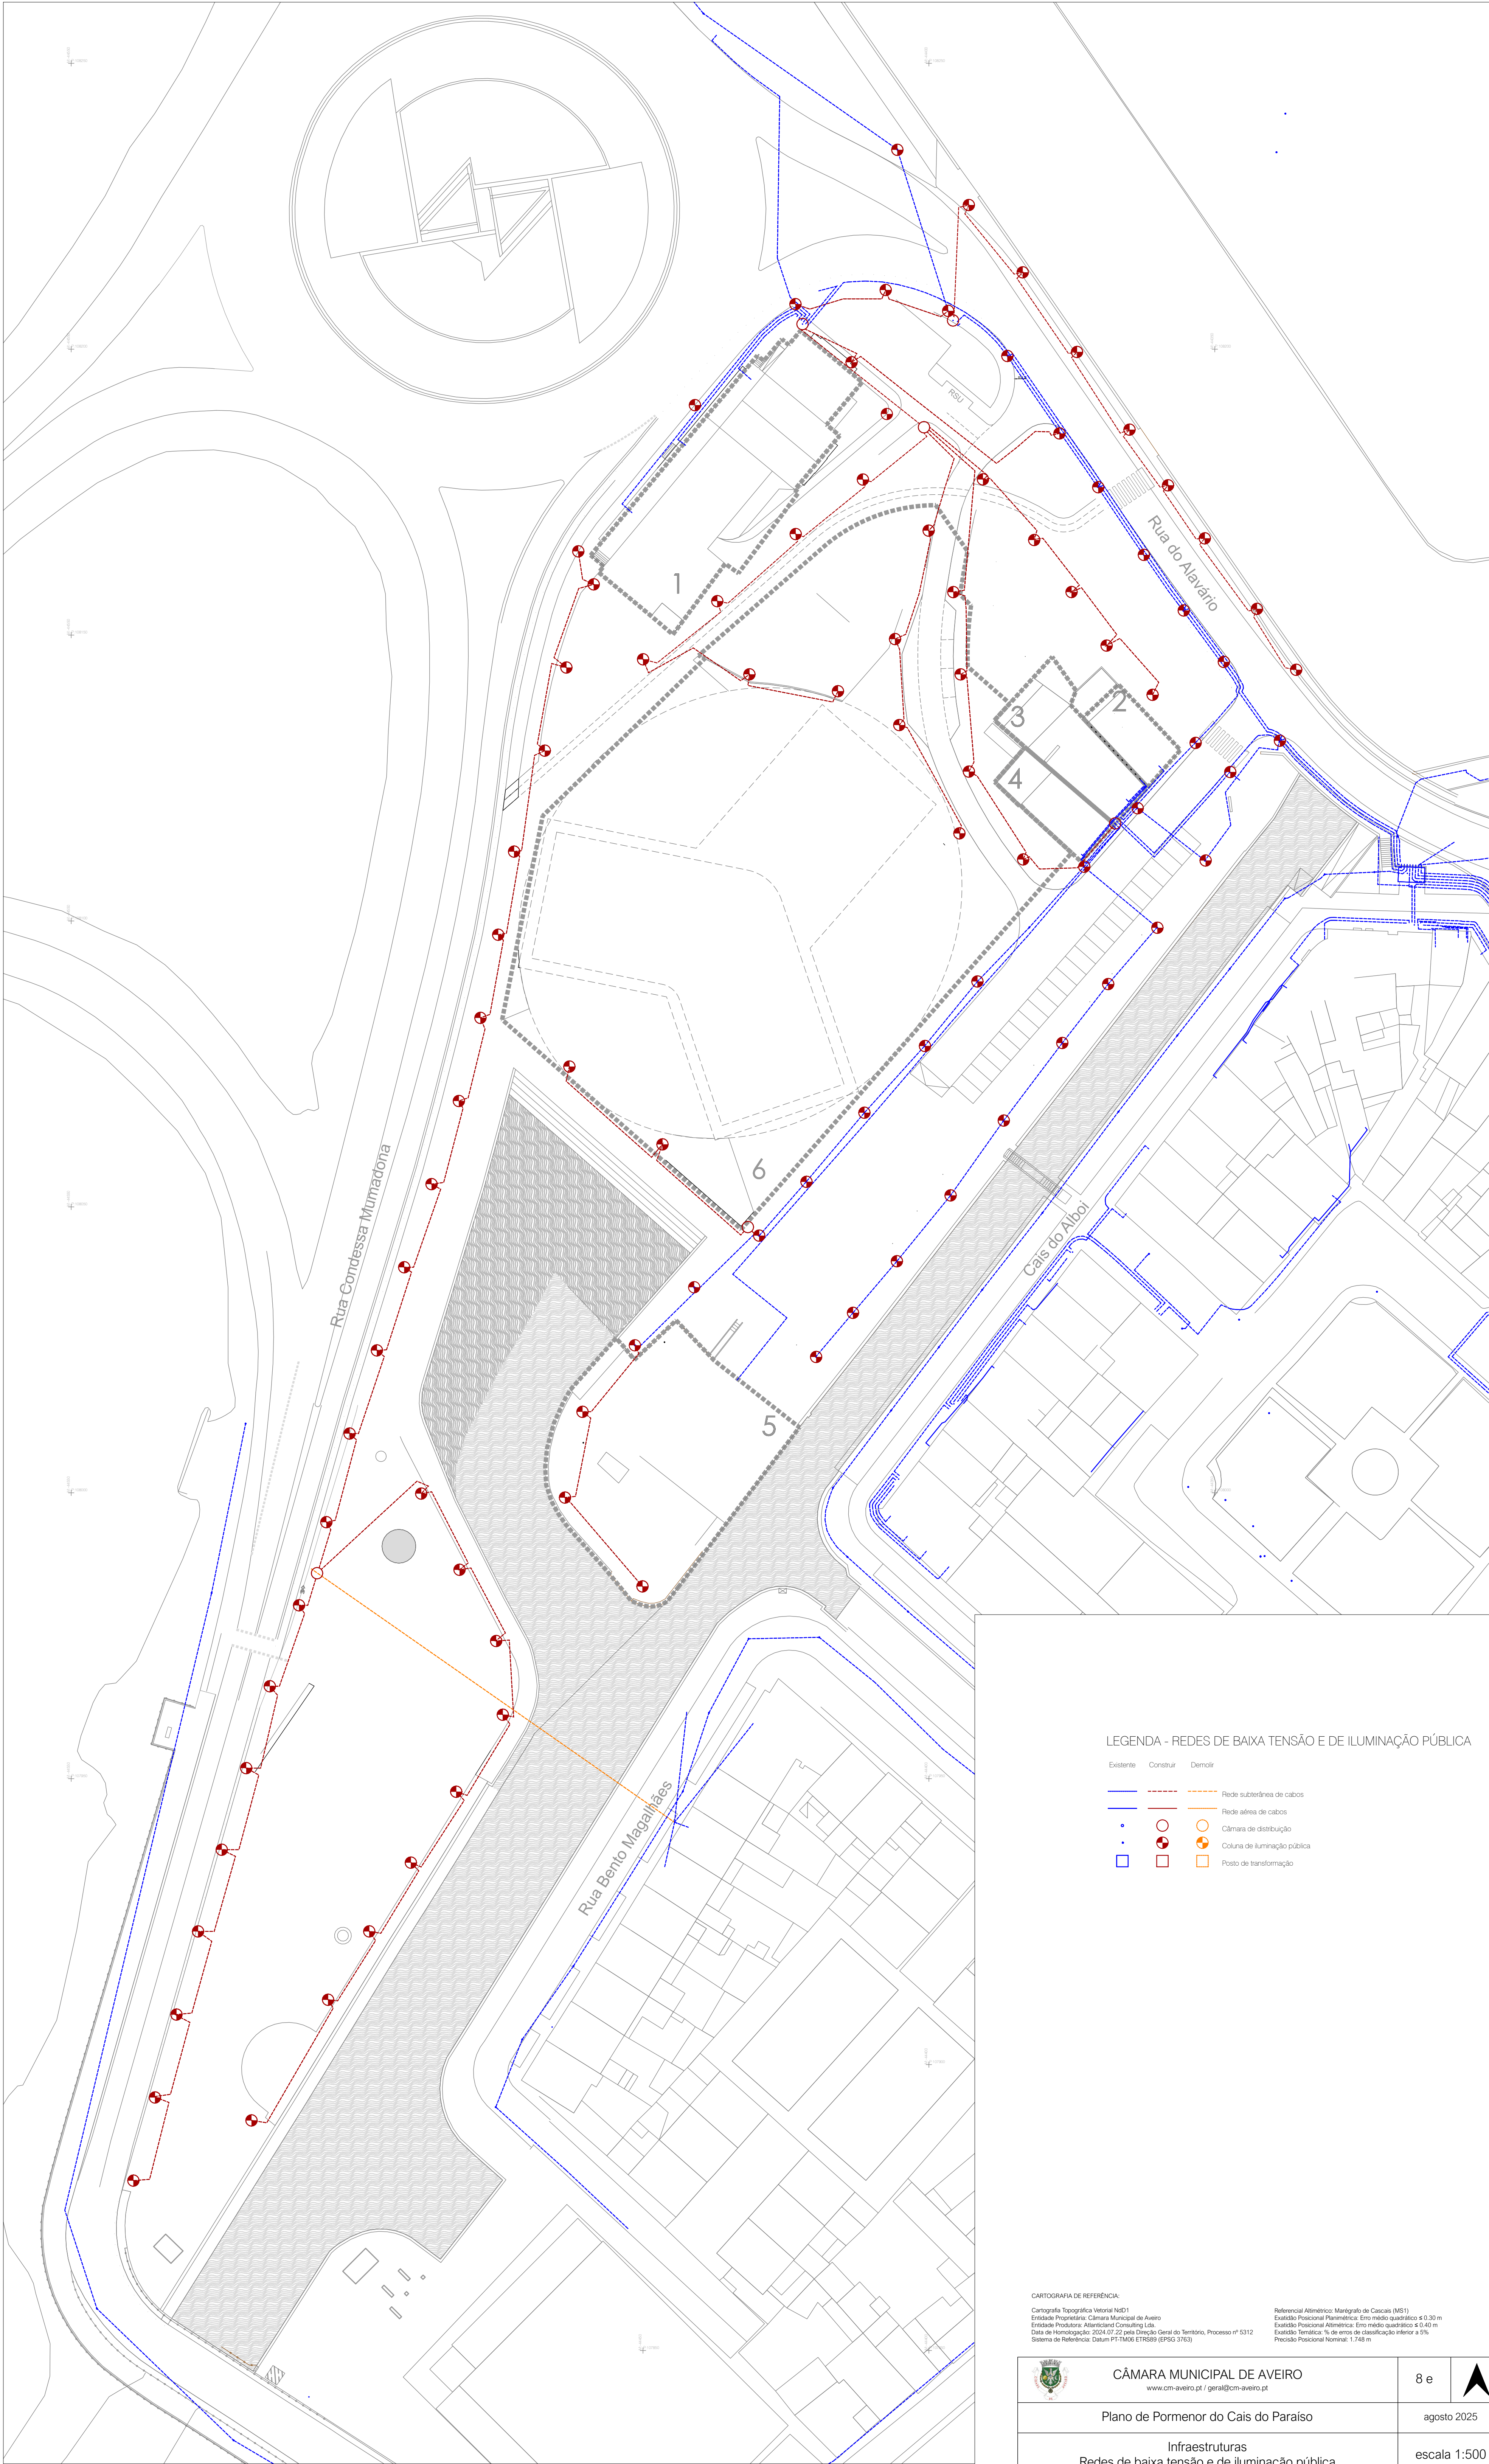

LEGENDA - REDES DE BAIXA TENSÃO E DE ILUMINAÇÃO PÚBLICA

- | Existente | Construir | Demolir | |
|-----------|-----------|---------|--------------------------|
| | | | Rede subterânea de cabos |
| | | | Rede aérea de cabos |
| | | | Câmara de distribuição |
| | | | Posto de transformação |

CARTOGRAFIA DE REFERÊNCIA:
Cartografia Topográfica Vetorial NED1
Entidade Proprietária: Câmara Municipal de Aveiro
Entidade Produtora: Altimetris Consulting Lda
Data de Homologação: 2024.07.22 pela Direção Geral do Território, Processo nº 5312
Sistema de Referência: Datum PT-TM06 ETRS89 (EPSG 31763)

Referencial Altimétrico: Manógrafos de Cascais (MS1)
Exatidão Posicional Planimétrica: Erro médio quadrático ≤ 0,30 m
Exatidão Posicional Altimétrica: Erro médio quadrático ≤ 0,40 m
Exatidão Temática: % de erros de classificação inferior a 5%
Precisão Posicional Nominal: 1,748 m