


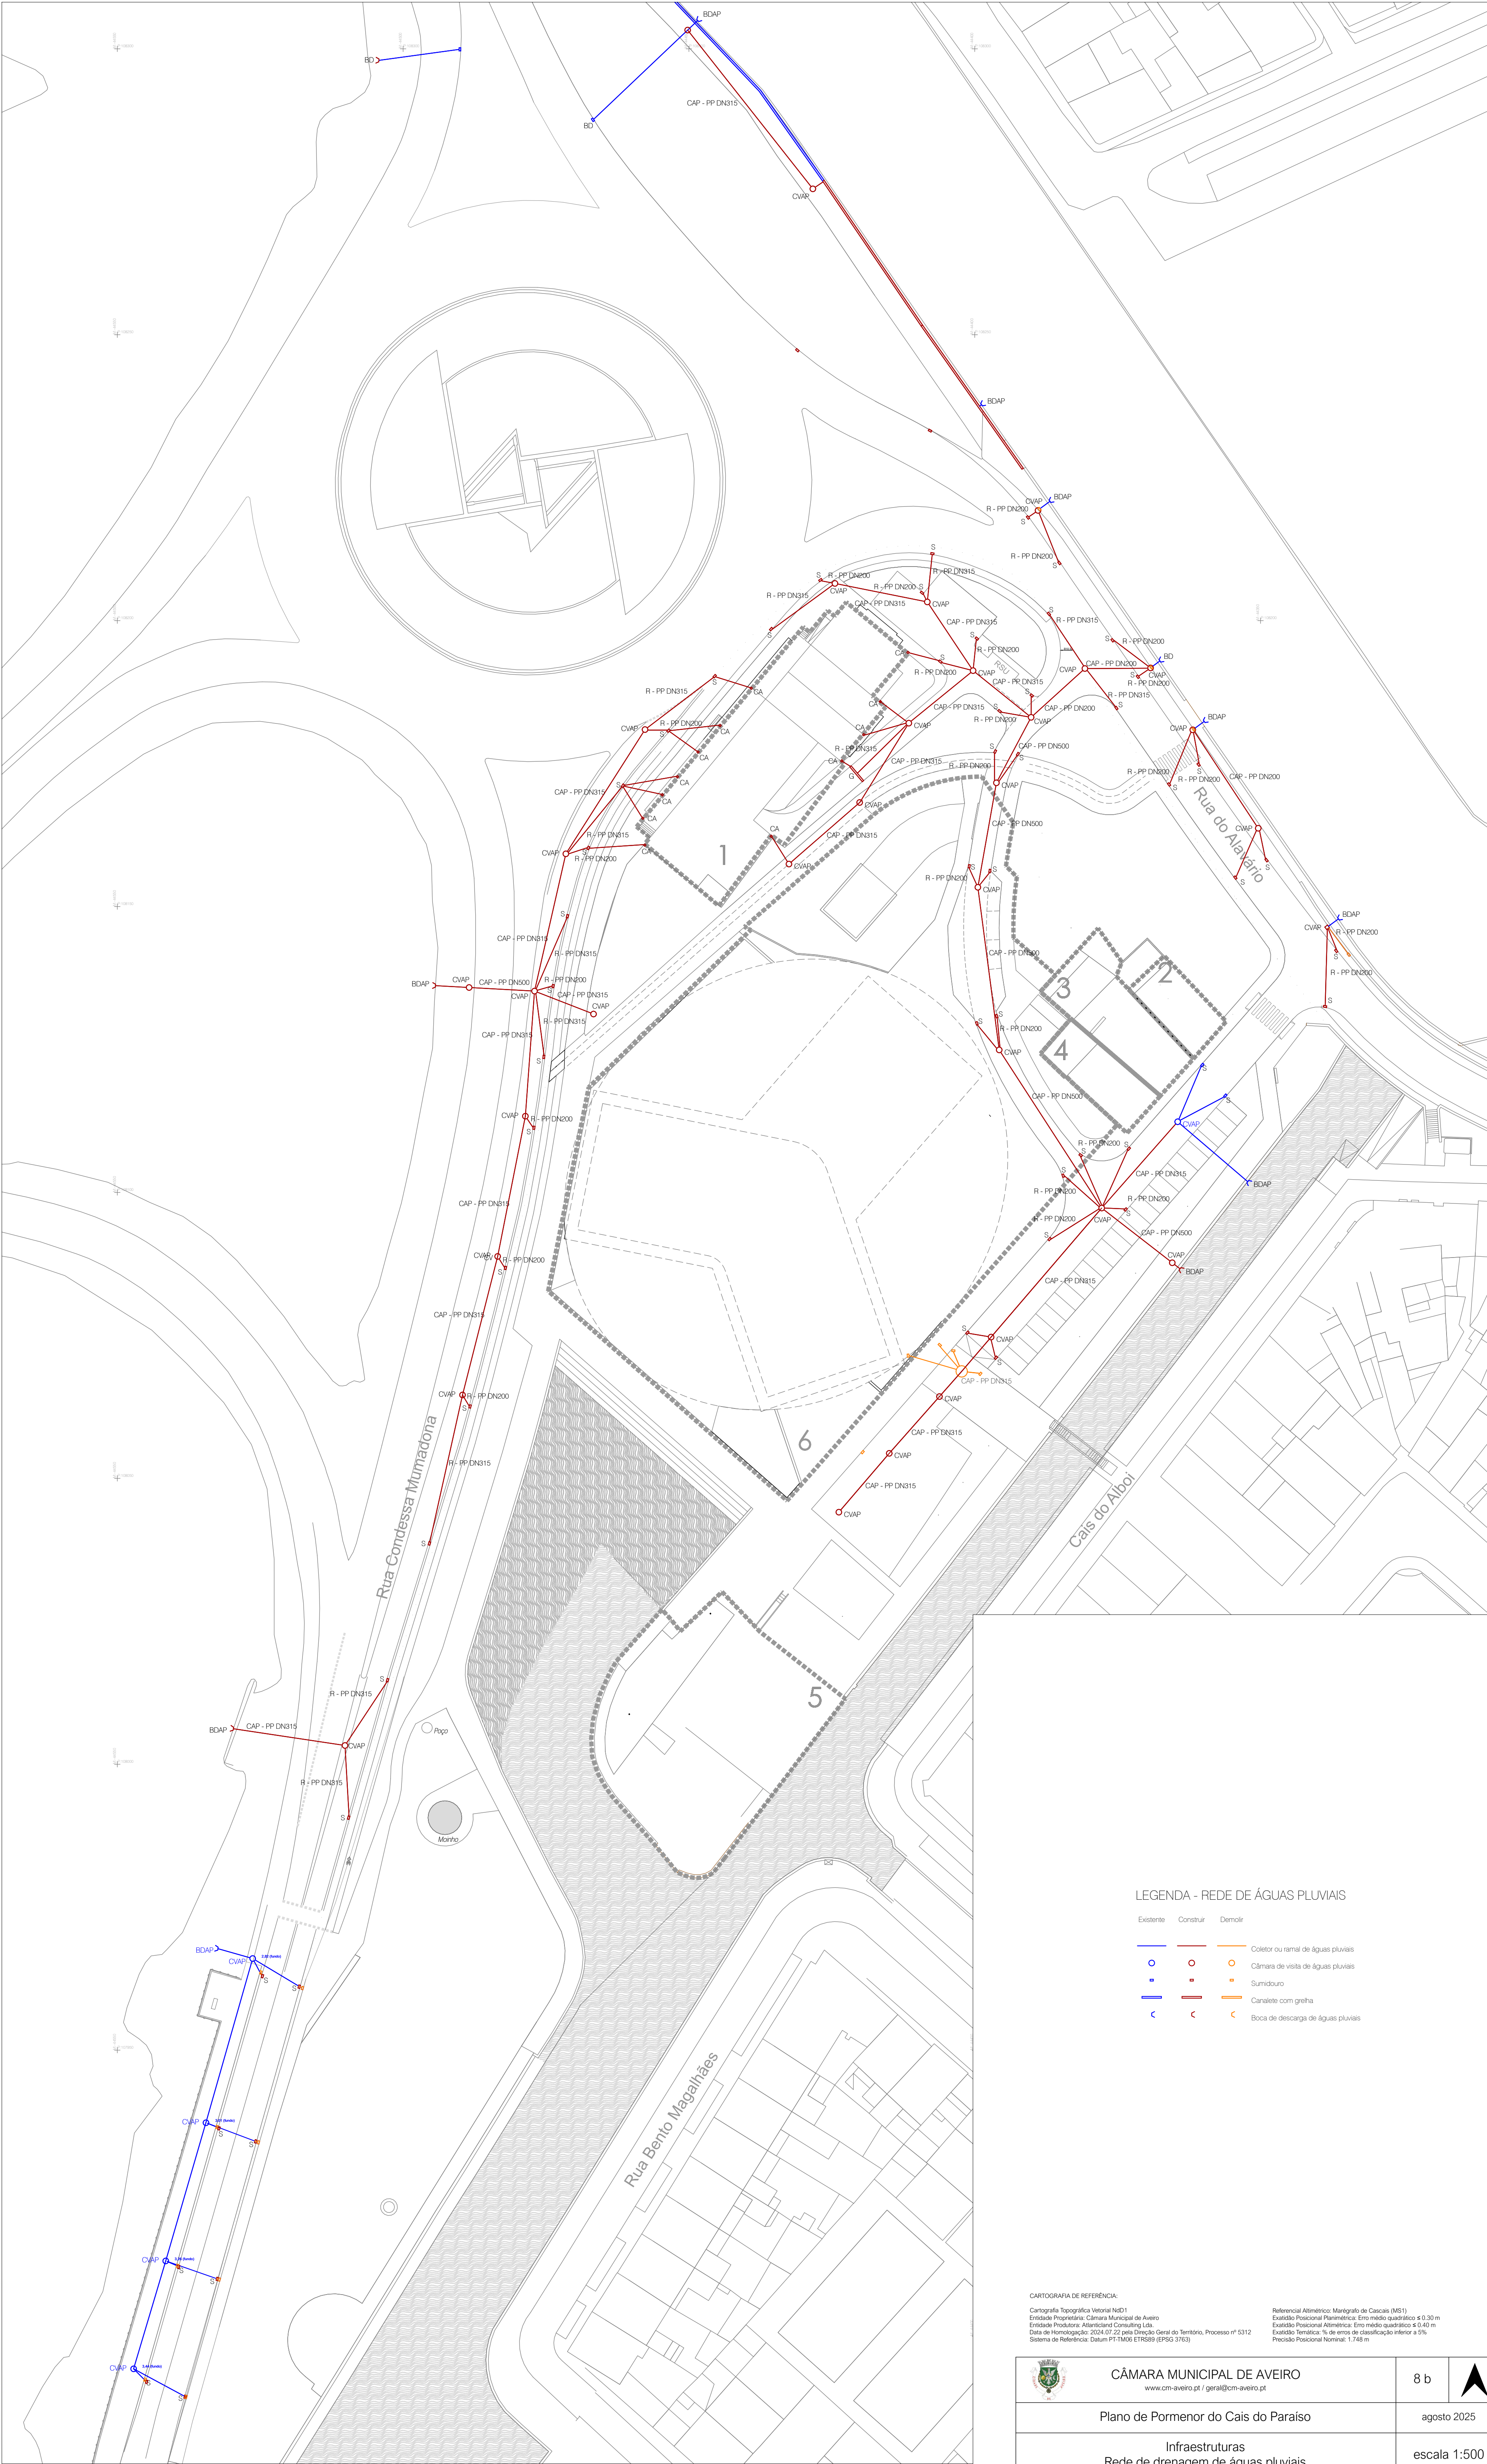

LEGENDA - REDE DE ÁGUAS PLUVIAIS

- Existente Construir Demolir
- Coletor ou ramal de águas pluviais
 - Câmara de visita de águas pluviais
 - Sumidouro
 - Canaleta com grelha
 - Boca de descarga de águas pluviais

CARTOGRAFIA DE REFERÊNCIA:
Cartografia Topográfica Vetorial N6D1
Entidade Proprietária: Câmara Municipal de Aveiro
Entidade Productora: Altimetria Consulting Lda
Data de Homologação: 2024.07.22 (pela Direção Geral do Território, Processo nº 5312
Sistema de Referência: Datum PT-TM06 ETRS89 (EPSG 31763)

Referencial Altimétrico: Manógrafos de Cascais (MS1)
Exatidão Posicional Planimétrica: Erro médio quadrático ≤ 0,30 m
Exatidão Posicional Altimétrica: Erro médio quadrático ≤ 0,40 m
Exatidão Temática: % de erros de classificação inferior a 5%
Precisão Posicional Nominal: 1,748 m

 CÂMARA MUNICIPAL DE AVEIRO www.cm-aveiro.pt / geral@cm-aveiro.pt	8 b	
Plano de Pormenor do Cais do Paraíso	agosto 2025	
Infraestruturas Rede de drenagem de águas pluviais	escala 1:500	