


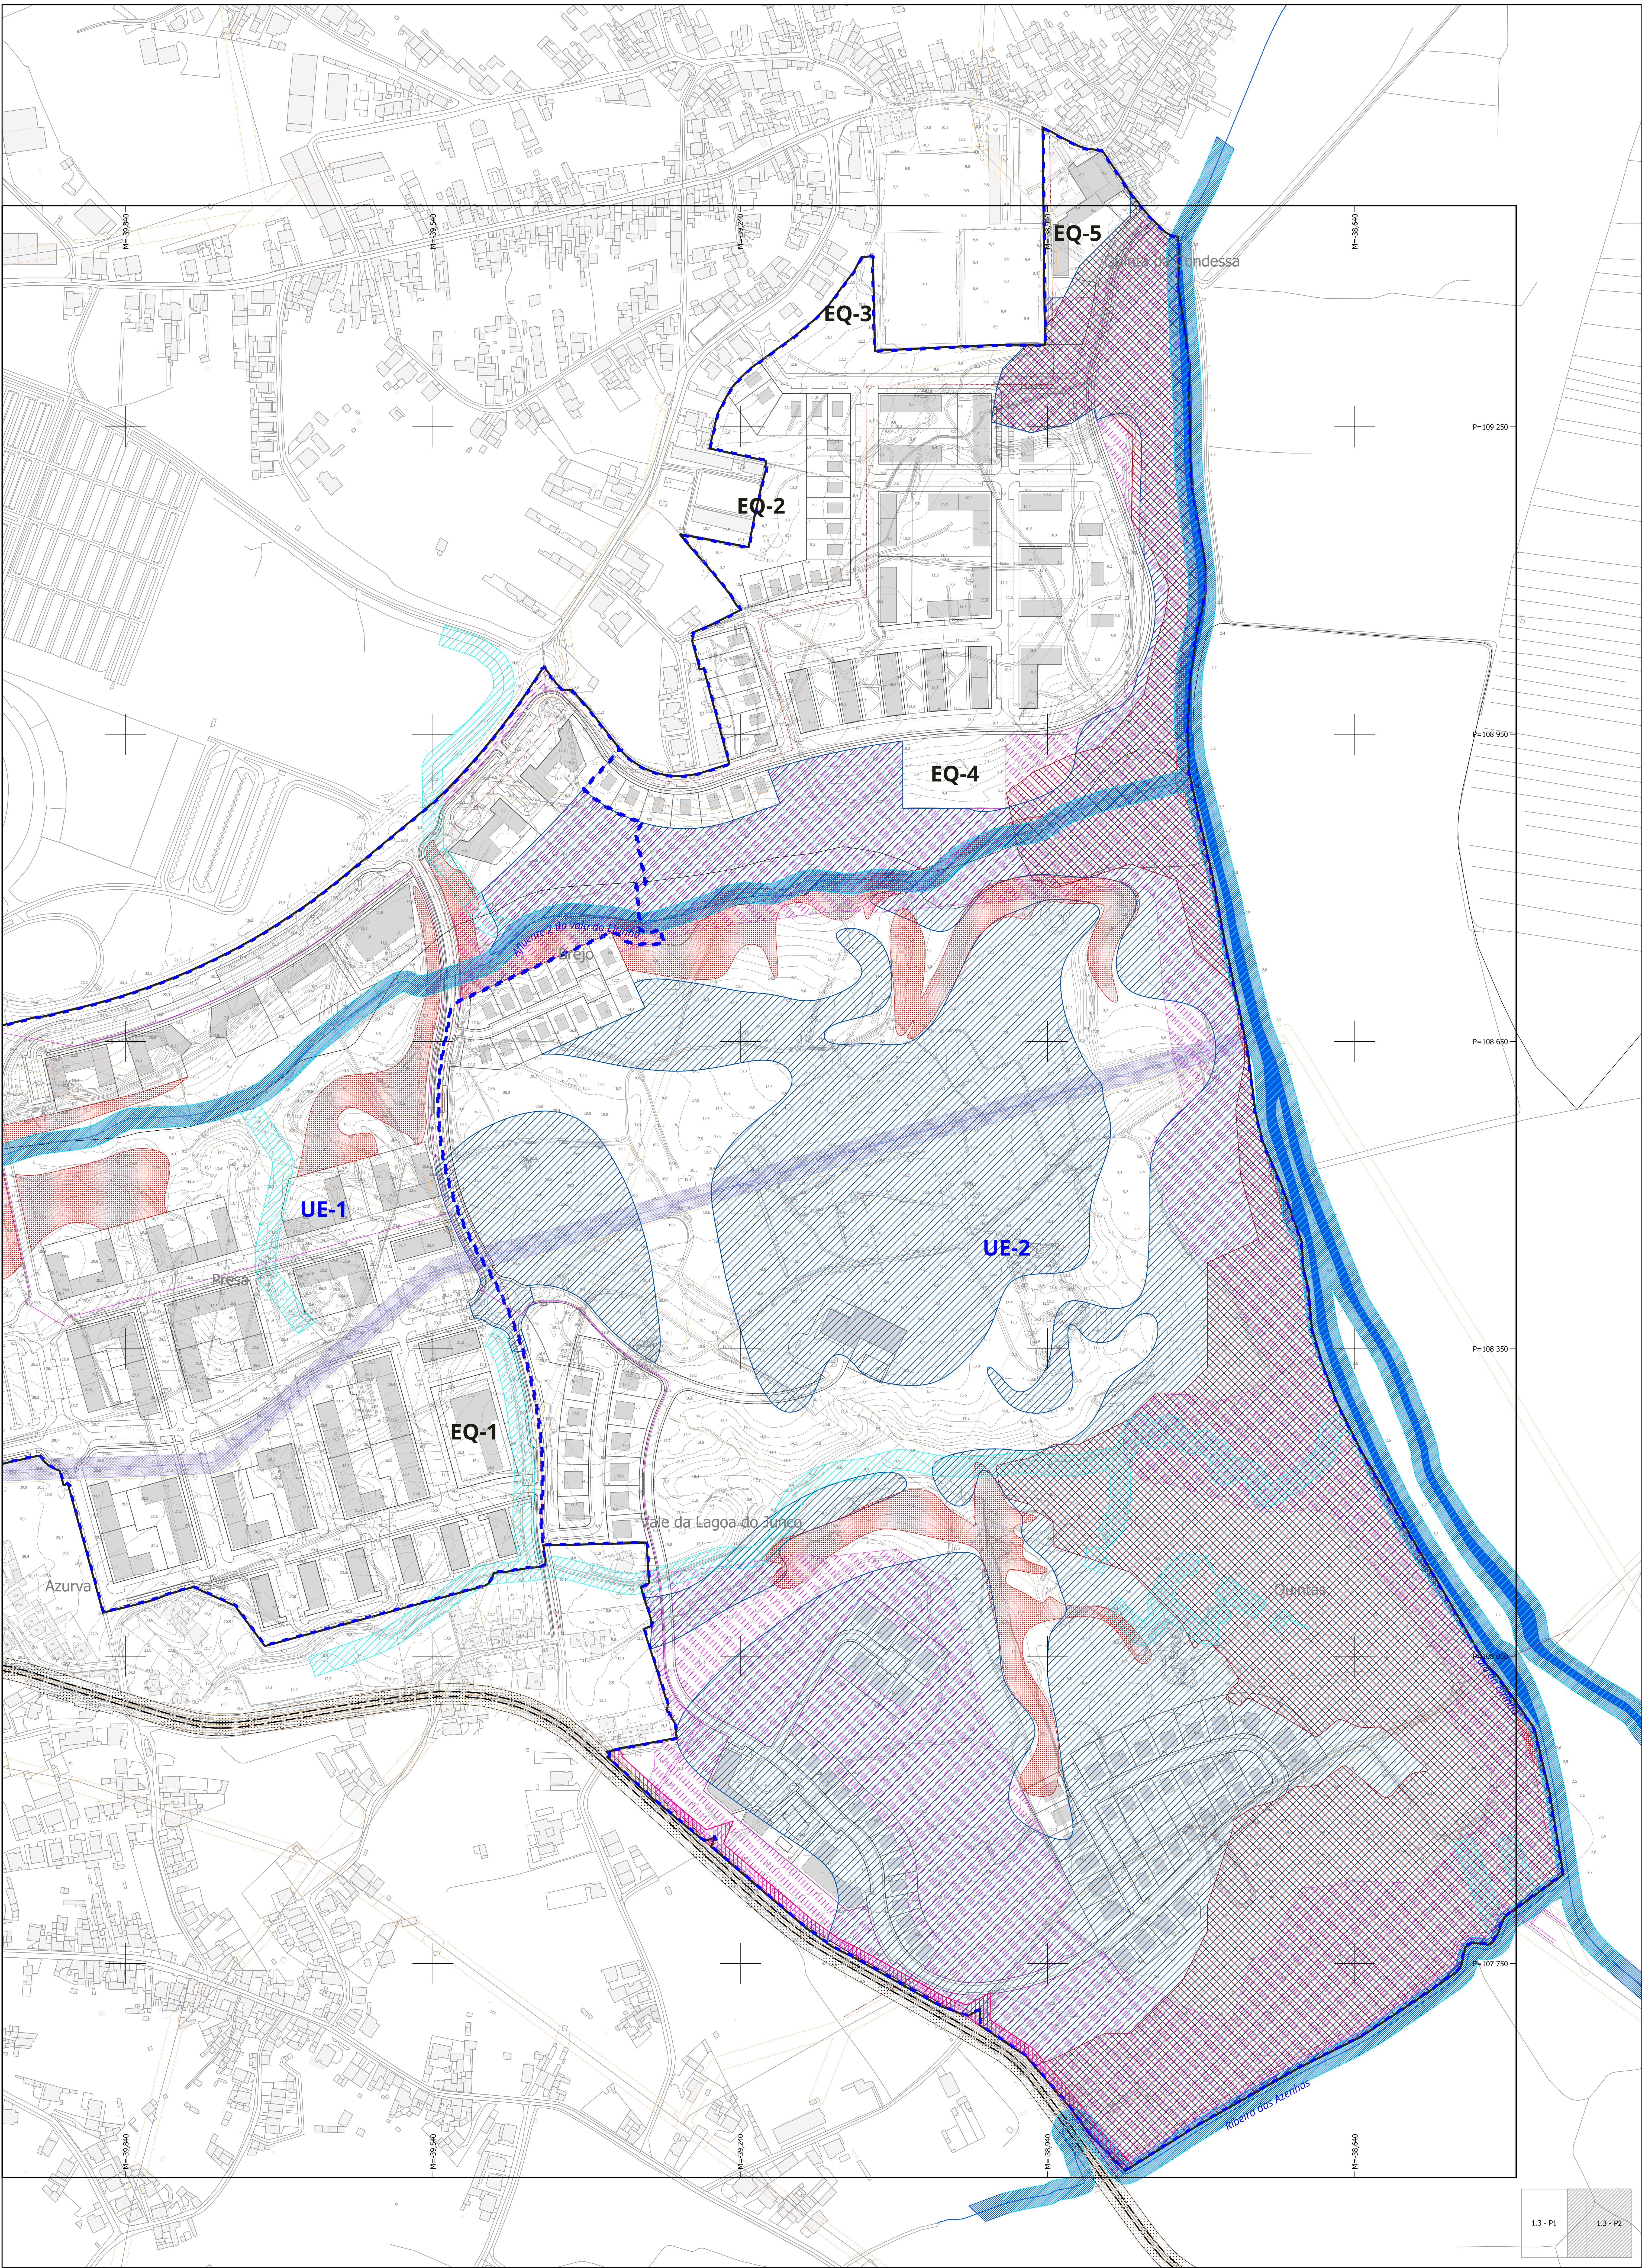

Área de Intervenção do Plano

Limites administrativos

RECURSOS NATURAIS

RECURSOS HÍDRICOS

Domínio público hídrico (DPH)

Letos e margens das águas fluviais

Toponímia Linhas de Água

RECURSOS AGRÍCOLAS E FLORESTAIS

Receita Agrária Nacional

RECURSOS ECOLÓGICOS

Corso de água - Letto

Corso de água - Margem

Áreas estratégicas de infiltração, proteção e recarga de aquíferos

Zonas ameaçadas pelas cheias

Áreas de elevado risco de erosão hídrica do solo

INFRAESTRUTURAS

Rede Ferroviária

Linhas de Viação

Faixa de servidão do gasoduto 1º escalão de 10 m

Gasoduto de 2º escalão

Rede Rodoviária

Via Rodoviária

Zona de Serviço Não Aedificandi

Rede Elétrica

Linhas Média Tensão proposta subterrânea

Linhas Alta Tensão proposta subterrânea

Gasoduto

Gasoduto de 1º escalão

Faixa de servidão do gasoduto 1º escalão de 10 m

Gasoduto de 2º escalão

PRM - Lustranilágas

Servidão PRM Lustranilágas

Combustível

Faixa de Gestão Combustível

ZONAS DE PERIGOSIDADE

Estabelecimento com Substâncias Perigosas

LEGENDA

Limite do Plano de Pormenor

Edifícios Propostos

Edifícios Existentes

LEGENDA - Unidades de Execução

Unidade de Execução 1

Unidade de Execução 2

Unidade de Execução 3

Cartografia de Base: Carta 1:5000 - versão homologada

Data de Homologação: 2022.12.12 pela Direção Geral do Território, Processo nº 0302

Elaboração: Projecto de Urbanismo e Paisagem, com o apoio técnico do SRS

Sistema de Referência: Datum PT-TM66 ETRS89 (EPSG:31470)


Exatidão Posicional: Planimétrica: com média quadrática de 0,18 m

Exatidão Posicional: Altimétrica: com média quadrática de 0,18 m

Exatidão Topográfica: 1% de erro de classificação inferior a 5%

Exatidão Topográfica: 1% de erro de classificação inferior a 5%

 CÂMARA MUNICIPAL DE AVEIRO www.cm-aveiro.pt / geral@cm-aveiro.pt	1.3
Plano de Pormenor do Parque Desportivo de Aveiro	30/09/2025
Planta de Condicionantes - parte 2	1:2000