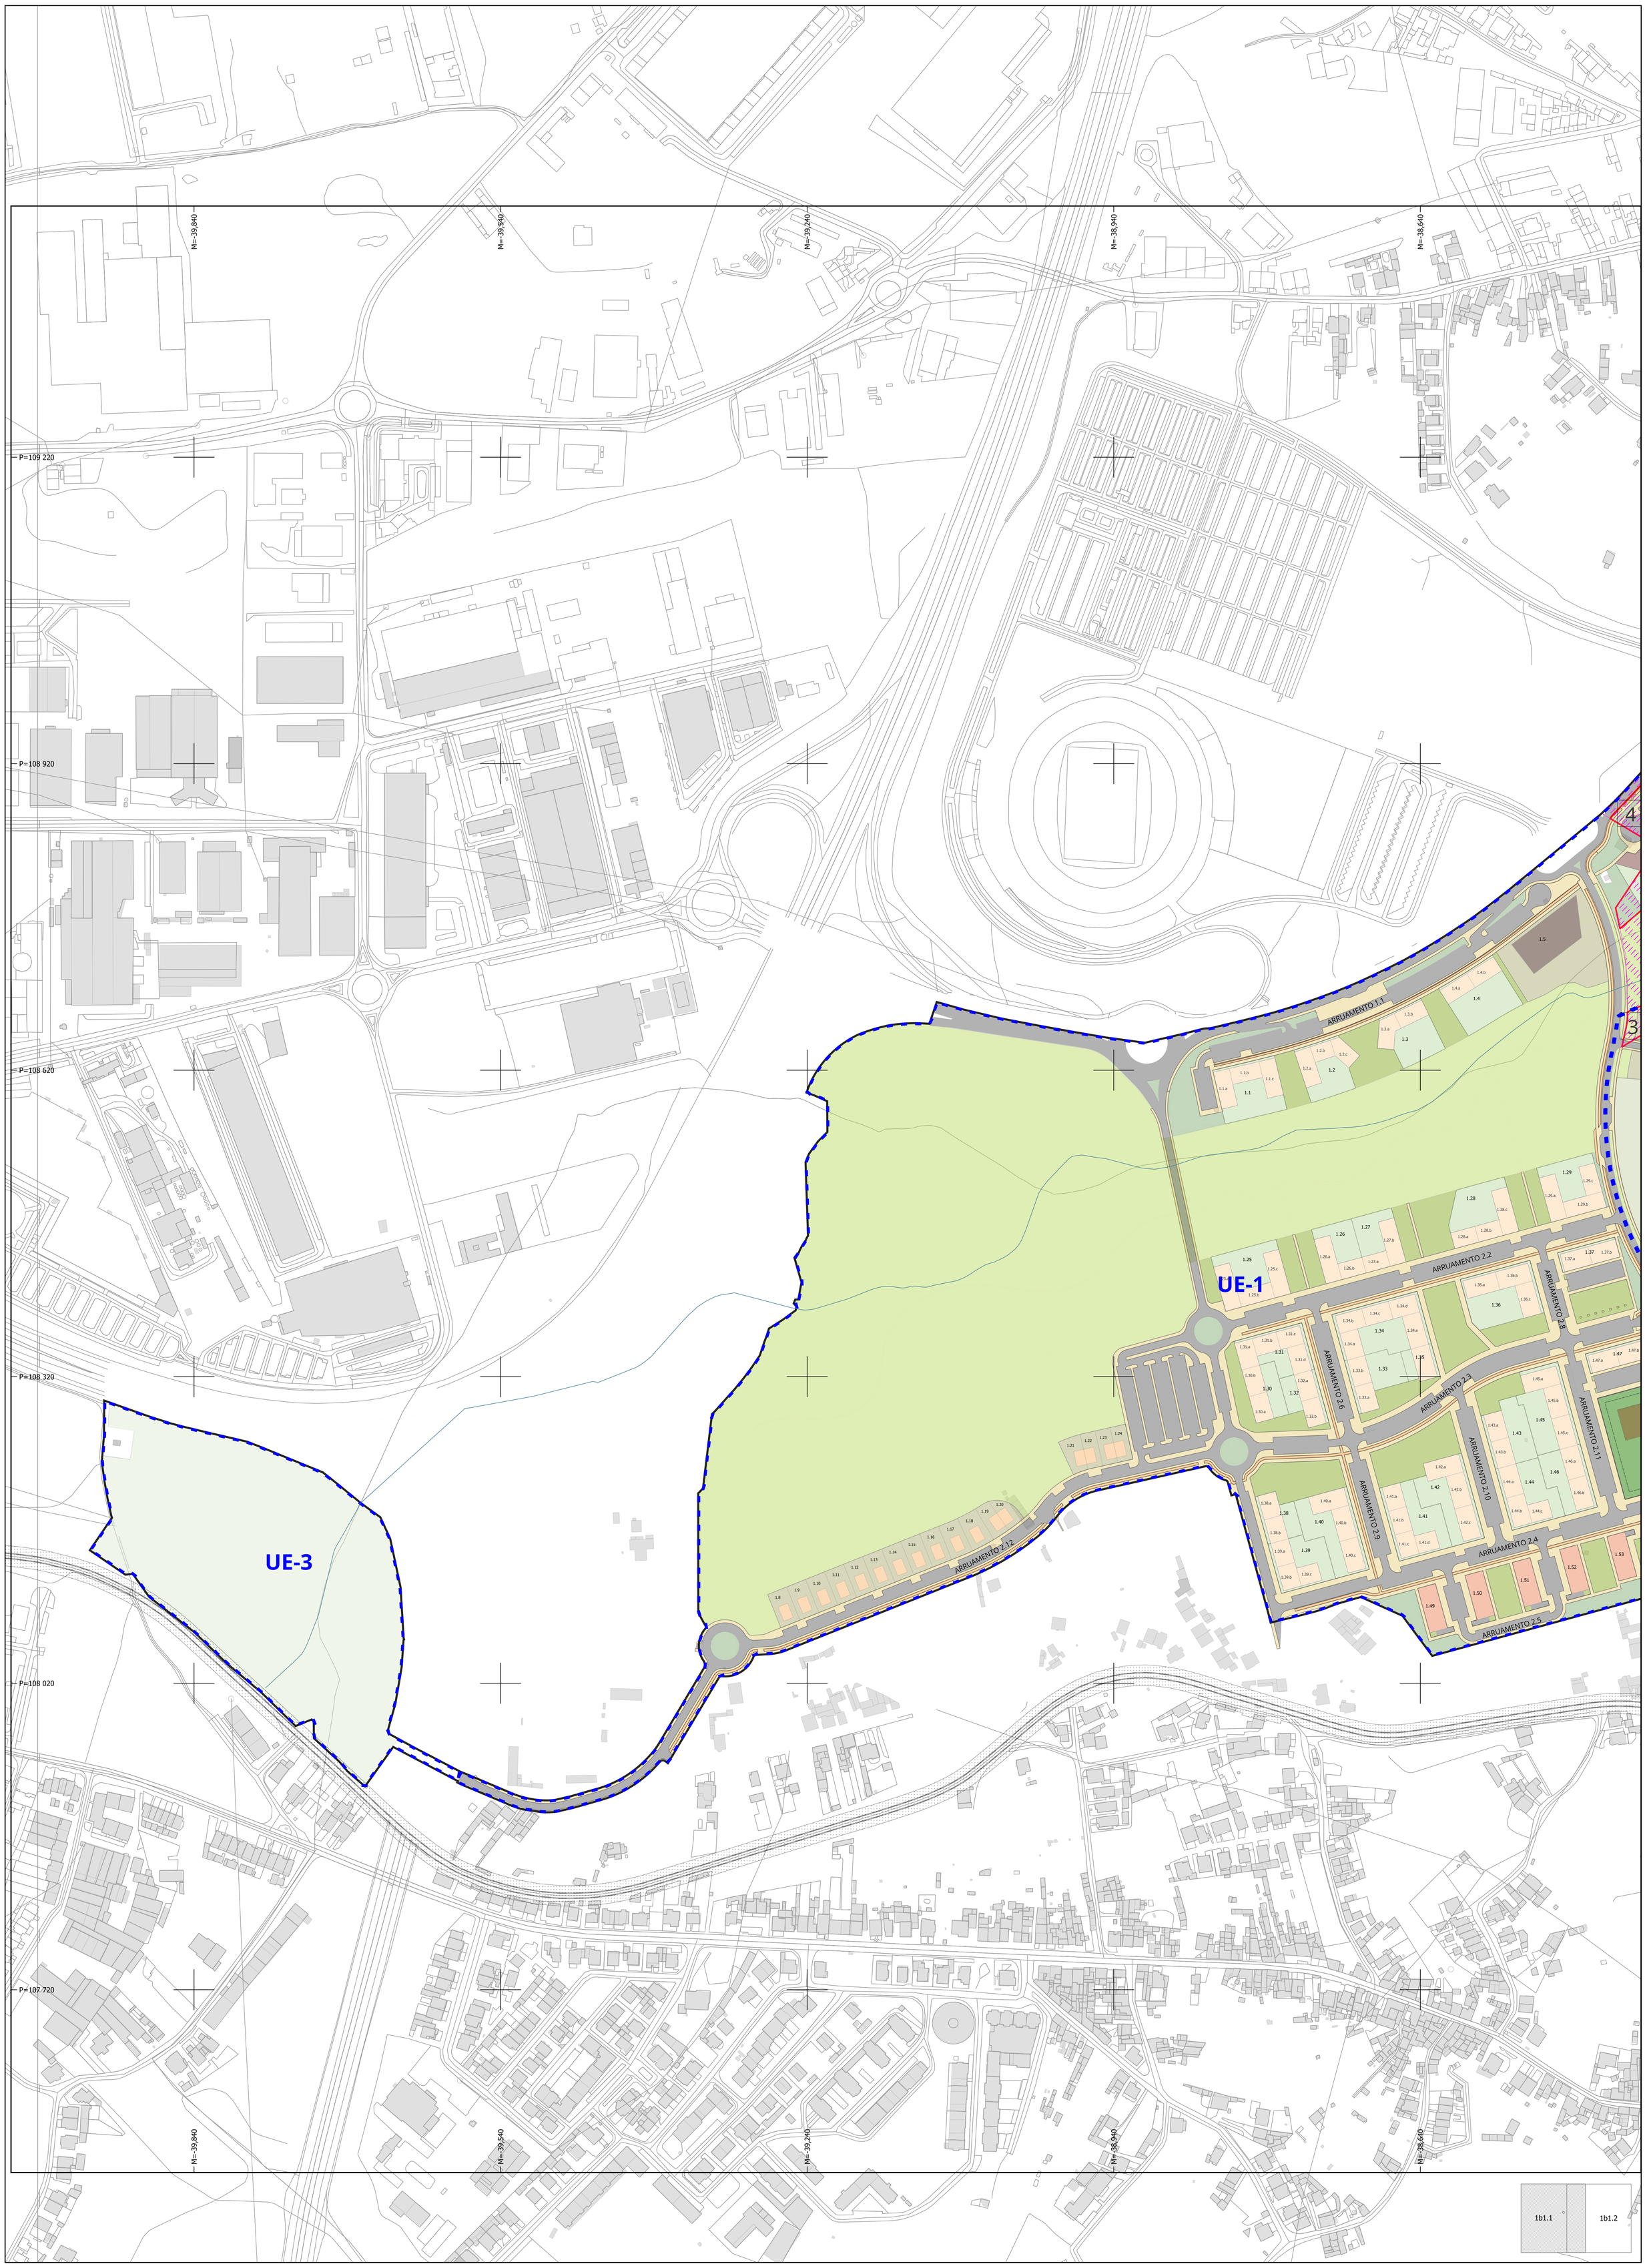

EXCLUSÃO DO REGIME RAN - QUADRO RESUMO EXCLUSÕES	
RAN - Reserva Agrícola Nacional - A Excluir:	
nº Mancha	**Área [m2]**
1	32 768,77
2	62,08
3	3 275,29
4	83 043,05
5	14 348,71
TOTAL de área a excluir	**133 497,90**

CONDICIONANTES - RAN

- RAN - Reserva Agrícola Nacional Existente
- [x] Área a excluir

ÁREA DE INTERVENÇÃO DO PLANO

- Limites administrativos

LEGENDA

- Limite do Plano de Pormenor: 1 780 180 m2

CARTOGRAFIA DE REFERÊNCIA:

Cartografia de Base: CarTop1- NdD1 1:1000 - versão homologada
Data de Homologação: 2024.07.12 pela Direção Geral do Território, Processo nº 5322
Entidade Proprietária: Câmara Municipal de Aveiro
Entidade Produtora: Municipia, SA
Limites Administrativos CAOP v2023

Sistema de Referência: Datum PT-TM06 ETRS89 (EPGS 3763)
Referencial Altimétrico: Marégrafo de Cascais (MS1)
Exatidão Posicional Planimétrica: Erro médio quadrático ≤ 0.18 m
Exatidão Posicional Altimétrica: Erro médio quadrático ≤0.27 m
Exatidão Temática: % de erros de classificação inferior a 5%

N

CÂMARA MUNICIPAL DE AVEIRO
www.cm-aveiro.pt / geral@cm-aveiro.pt

1b1.1

Plano de Pormenor do Parque Desportivo de Aveiro

30/09/2025

RAN - Áreas a excluir sobre plano proposto

1:2000

1b1.1 | 1b1.2