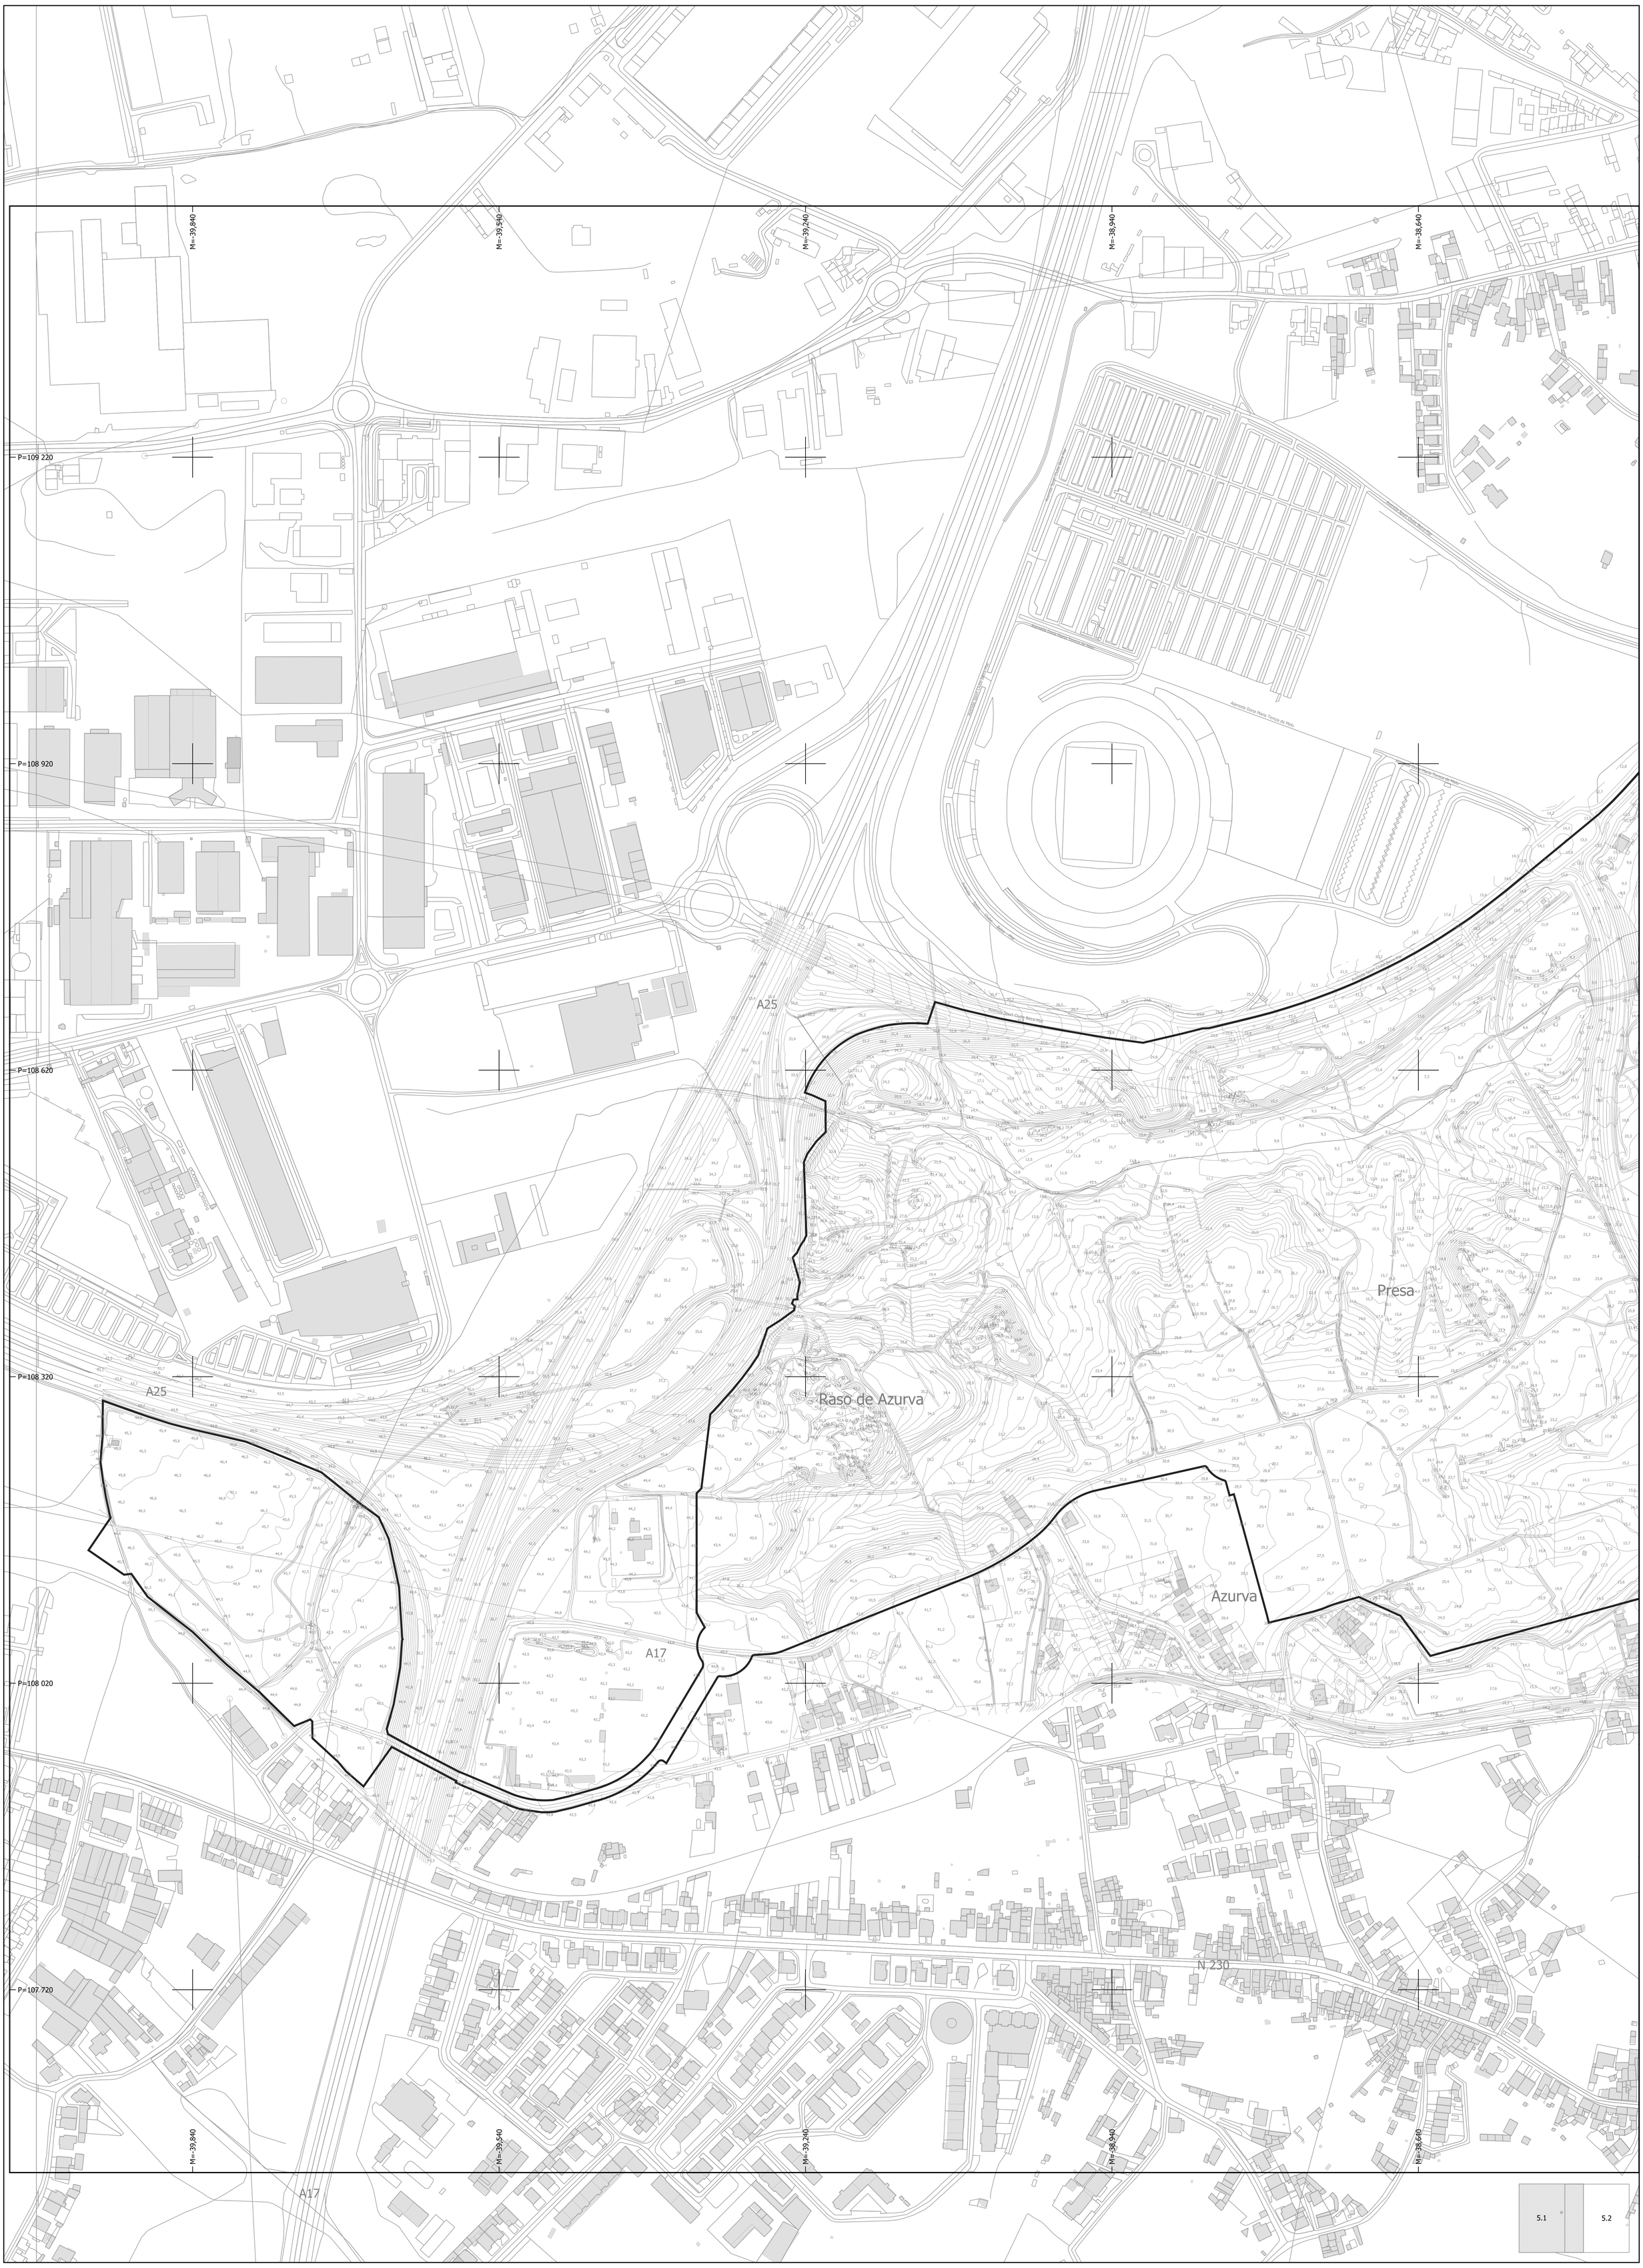

CARTOGRAFIA DE REFERÊNCIA:

Cartografia de Base: CarTop1- NdD1 1:1000 - versão homologada
Data de Homologação: 2024.07.12 pela Direção Geral do Território, Processo nº 5322
Entidade Proprietária: Câmara Municipal de Aveiro
Entidade Produtora: Municipia, SA
Limites Administrativos CAOP v2023

Sistema de Referência: Datum PT-TM06 ETRS89 (EPGS 3763)
Referencial Altimétrico: Marégrafo de Cascais (MS1)
Exatidão Posicional Planimétrica: Erro médio quadrático ≤ 0.18 m
Exatidão Posicional Altimétrica: Erro médio quadrático ≤0.27 m
Exatidão Temática: % de erros de classificação inferior a 5%

N

ÁREA DE INTERVENÇÃO DO PLANO

Limites administrativos

LEGENDA

Limite do Plano de Pormenor: 1 780 180 m2

Edifícios existentes de habitação ou apoio agrícola

CÂMARA MUNICIPAL DE AVEIRO www.cm-aveiro.pt / geral@cm-aveiro.pt	5.1
Plano de Pormenor do Parque Desportivo de Aveiro	30/09/2025
Planta da situação existente	1:2000