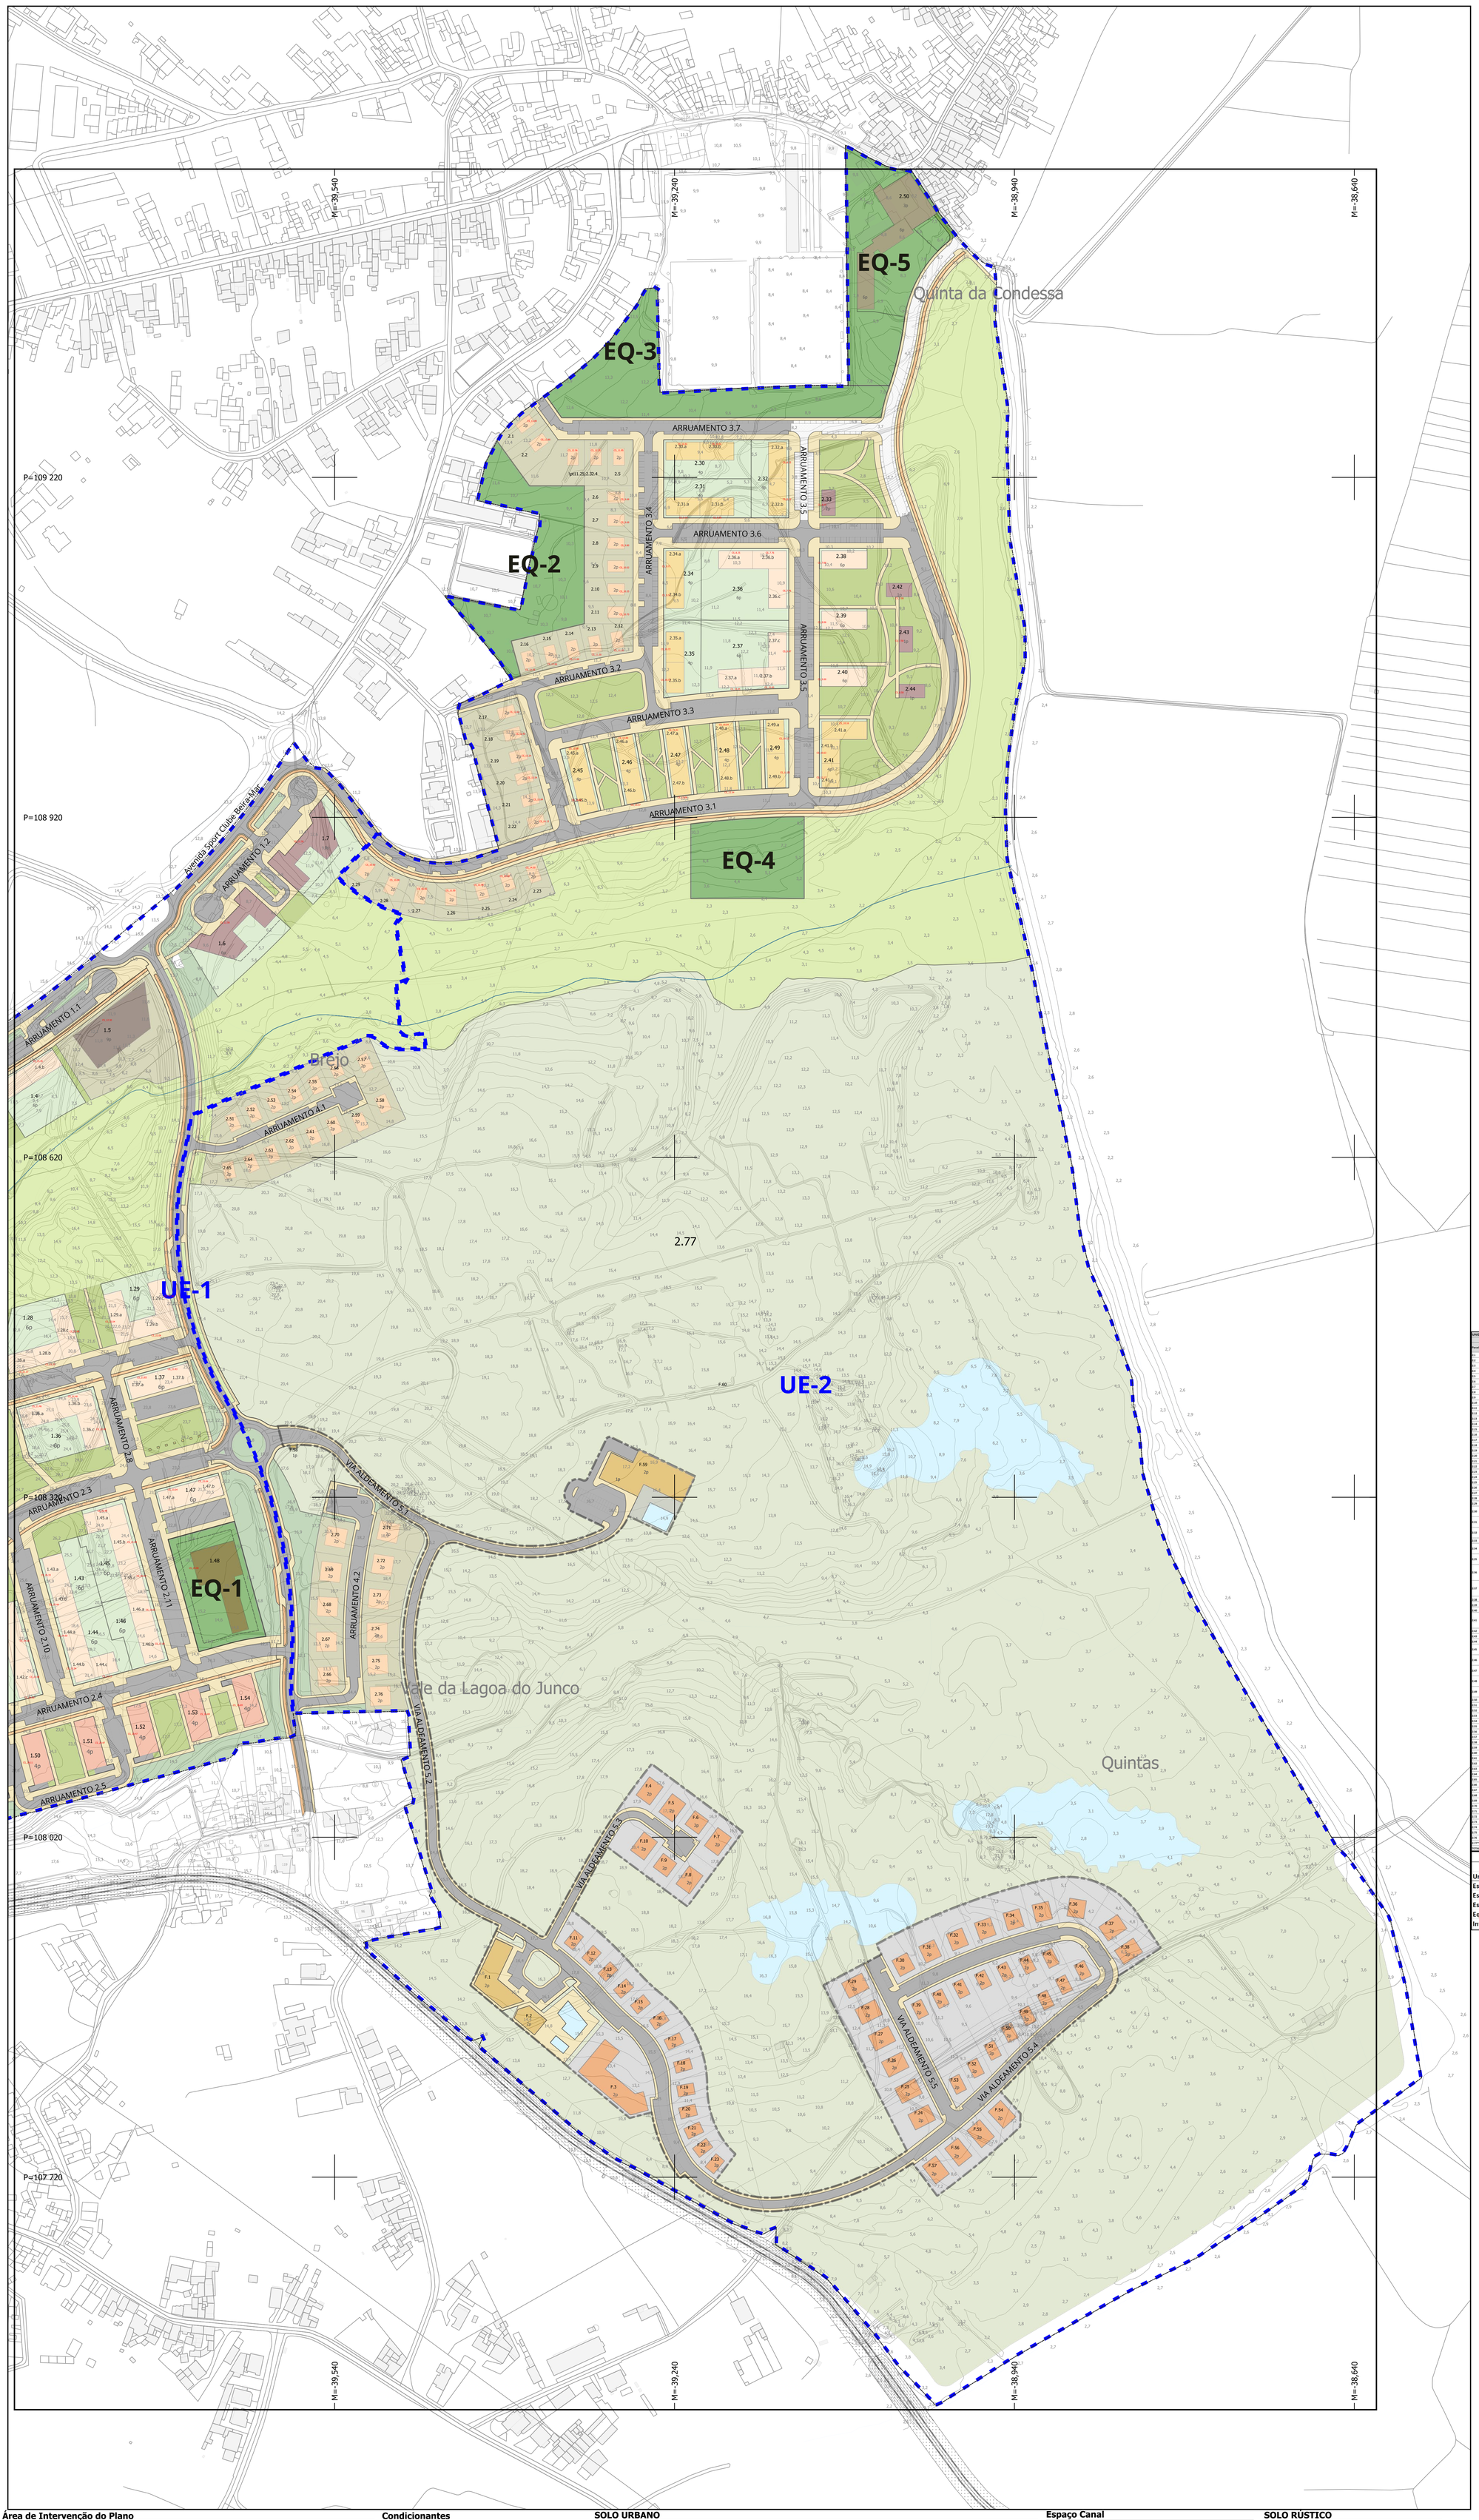

UNIDADE DE EXECUÇÃO 2 | UE-2																
				1 155 020,00 m2												
Parcela				Área de Construção ABC												
Parcela N.º	Área	Edifício N.º	Área Implantação (m²)	Nº Pisos Abaixo cota Subsolo	Nº Pisos Acima cota Subsolo	Comércio/Serviços	Habitacional	Equipamentos	Estabelecimento Hotaleiro	Espaço de Ocupação Turística	Total	Nº Fogos	Utilização - Ocupação Funcional			
													Caves	R/C	Andares	
2.77	2 | 4.77	50 647	—	—	—	—	—	—	—	50 647	50 647	—	Aldeamento Turístico c/ Campo de Golfe			
TOTAL		95 384				1 360	50 245	12 538		50 647	114 790	1/0				

Quadro descritivo de parcelas a ceder para o domínio municipal

Unidade de Execução 2	Área (m2)	Área Implantação (m2)	Área Construção (m2)
Espaço Natural e Paisagístico	95 384	---	---
Espaço Verde de recreio e lazer	22 883		
Espaço Verde de uso público	7 030	---	---
Equipamento desportivo	7 012	---	---
Infraestrutura pedonal e viária	76 624	---	---

Área de Intervenção do Plano

- Limites administrativos

LEGENDA

Limite do Plano de Pormenor	1 780 180 m2	
UE-1 Unidade de Execução 1	560 445 m2	
UE-2 Unidade de Execução 2	1 155 020 m2	
UE-3 Unidade de Execução 3	64 707 m2	
0.00 Identificação das parcelas		
0.00.x Identificação dos edifícios		
2p Número de Pisos do Edifício		
CS_32.41 Cota de Soleira		
Implantação do edificado		
Polígonos de Implantação		
Delimitação de Pisos em Cave		
Delimitação das parcelas		
Edifícios e construções a demolir		

Condicionantes

- REN - Zonas ameaçadas pelas cheias
- Estabelecimento com Substâncias Perigosas
- Curso de Água REN
- Curso de Água
- Curso de Água Subterrâneo

SOLO URBANO

Espaço verde

- Área Verde privada de utilização pública
- Área Verde de enquadramento
- Espaço Verde de uso público

SOLO URBANO

Espaço Habitacional

- EH1 - Espaço Habitacional Tipo 1
- EH2 - Espaço Habitacional Tipo 2
- Habitação Multifamiliar de Custos Controlados
- EH3 - Espaço Habitacional Tipo 3
- EH3 - Área das parcelas unifamiliares
- Comércio e Serviços
- Edifício existente

Espaços de usos especial

EQ1	Área de equipamento - escolar Equipamento Escolar	6 259,88 m2
EQ2	Área de equipamento - clube hípico de aveiro	10 155,44 m2
EQ3	Área de equipamento - Associação Desportiva da Taboeira	11 709,97 m2
EQ4	Área de equipamento desportivo	7 012,68m2
EQ5	Área de equipamento - serviços/ social de natureza privada Equipamento de caráter Social/ Serviços	12 417,63 m2

- Estabelecimento Hoteleiro

Espaço Canal

- Circulação e estacionamento rodoviário
- Circulação e estacionamento rodoviário - Calçada Portuguesa
- Circulação e estacionamento rodoviário - AT
- Circulação e estadia pedonal
- Ciclovia
- Caminho de Ferro

SOLO RÚSTICO

Espaço Natural e Paisagístico

- Espaço Natural e Paisagístico

SOLO RÚSTICO

Espaço Florestal de Produção

- Espaço Florestal de Produção

Espaço de Ocupação Turística

- Delimitação do Aldeamento Turístico
- Aldeamento Turístico – Edifícios
- Aldeamento Turístico – Edifícios – Áreas comuns
- Aldeamento Turístico – Área Subparcelas
- Campo de Golfe
- Lagos Campo de Golfe

CARTOGRAFIA DE REFERÊNCIA:

Cartografia de Base: CarTop1- NtD1 1:1000 - versão homologada
Data de Homologação: 2024.07.12 pela Direção Geral do Território, Processo nº 5322
Entidade Proprietária: Câmara Municipal de Aveiro
Entidade Produtora: Municipia, SA
Limites Administrativos CAOP v2023

Sistema de Referência: Datum PT-TM06 ETRS89 (EPGS 3763)
Referencial Altimétrico: Marégrafo de Cascais (MS1)
Exatidão Posicional Planimétrica: Erro médio quadrático ≤ 0.18 m
Exatidão Posicional Altimétrica: Erro médio quadrático ≤0.27 m
Exatidão Temática: % de erros de classificação inferior a 5%

N

CÂMARA MUNICIPAL DE AVEIRO www.cm-aveiro.pt / geral@cm-aveiro.pt	3b1
Plano de Pormenor do Parque Desportivo de Aveiro	30/09/2025
Planta de Transformação Fundiária da UE-2	1:2000