



Câmara Municipal de Aveiro

EDITAL N.º 122/2026

LUÍS MANUEL SOUTO DE MIRANDA, PRESIDENTE DA CÂMARA MUNICIPAL DE AVEIRO, faz público que a Câmara Municipal, por deliberação de 05.02.2026, requereu a declaração de utilidade pública da expropriação, com carácter de urgência, das parcelas a expropriar e das faixas de servidão administrativa a constituir, necessárias à execução da "Construção do Eixo Rodoviário Aveiro-Águeda (ERAA)".

As faixas de servidão administrativa a constituir, devidamente identificadas no projeto de expropriação, são necessárias a permitir o acesso a algumas parcelas sobrantes dos prédios expropriados, consistindo, assim, no direito à passagem, a qualquer hora do dia ou da noite, de todos os dias do ano, de quaisquer pessoas e/ou veículos automóveis que, de acordo com as normas legais em vigor em cada momento da sua duração, ali possam circular, implicando para o proprietário do prédio serviente as restrições legais e regulamentares aplicáveis a este tipo de infraestrutura.


Assim, nos termos do disposto no n.º 5 do artigo 10.º do Código das Expropriações, aprovado pela Lei n.º 168/99, de 8 de setembro, com a redação introduzida pelas sucessivas alterações legais, procede-se à notificação dos proprietários e demais interessados desconhecidos ou com residência desconhecida, bem como daqueles a quem tenham sido enviadas as respetivas cartas de notificação (por carta registada com aviso de receção) e as mesmas tenham sido devolvidas, da resolução de requerer a declaração de utilidade pública da expropriação das parcelas melhor identificadas na tabela e plantas disponíveis para consulta, no Gabinete de Atendimento Integrado da Câmara Municipal de Aveiro e na página da internet do Município de Aveiro.

O conteúdo da referida resolução de expropriar encontra-se publicado na íntegra, na página da internet do Município (www.cm-aveiro.pt).

Para constar e devidos efeitos, publica-se o presente aviso e outros de igual teor, que vão ser afixados nos locais públicos habituais.

AVEIRO E PAÇOS DE CONCELHO, EM 25 DE FEVEREIRO DE 2026

O PRESIDENTE DA CÂMARA MUNICIPAL,

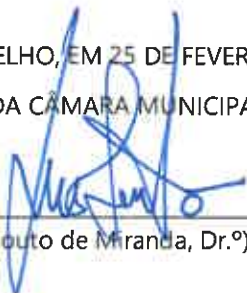
(Luís Manuel Souto de Miranda, Dr.º)



CERTIDÃO


Isabel Maria Reis Fernandes funcionária desta Câmara Municipal de Aveiro:

CERTIFICO que afixei hoje, no Gabinete de Atendimento Integrado, 1(um) exemplar do Edital, que antecede, o qual é composto por uma página.

Por ser verdade, passo a presente certidão que assino e autentico com o selo branco em uso nesta Entidade.

Aveiro, 03 março de 2026

O Coordenador Técnico,

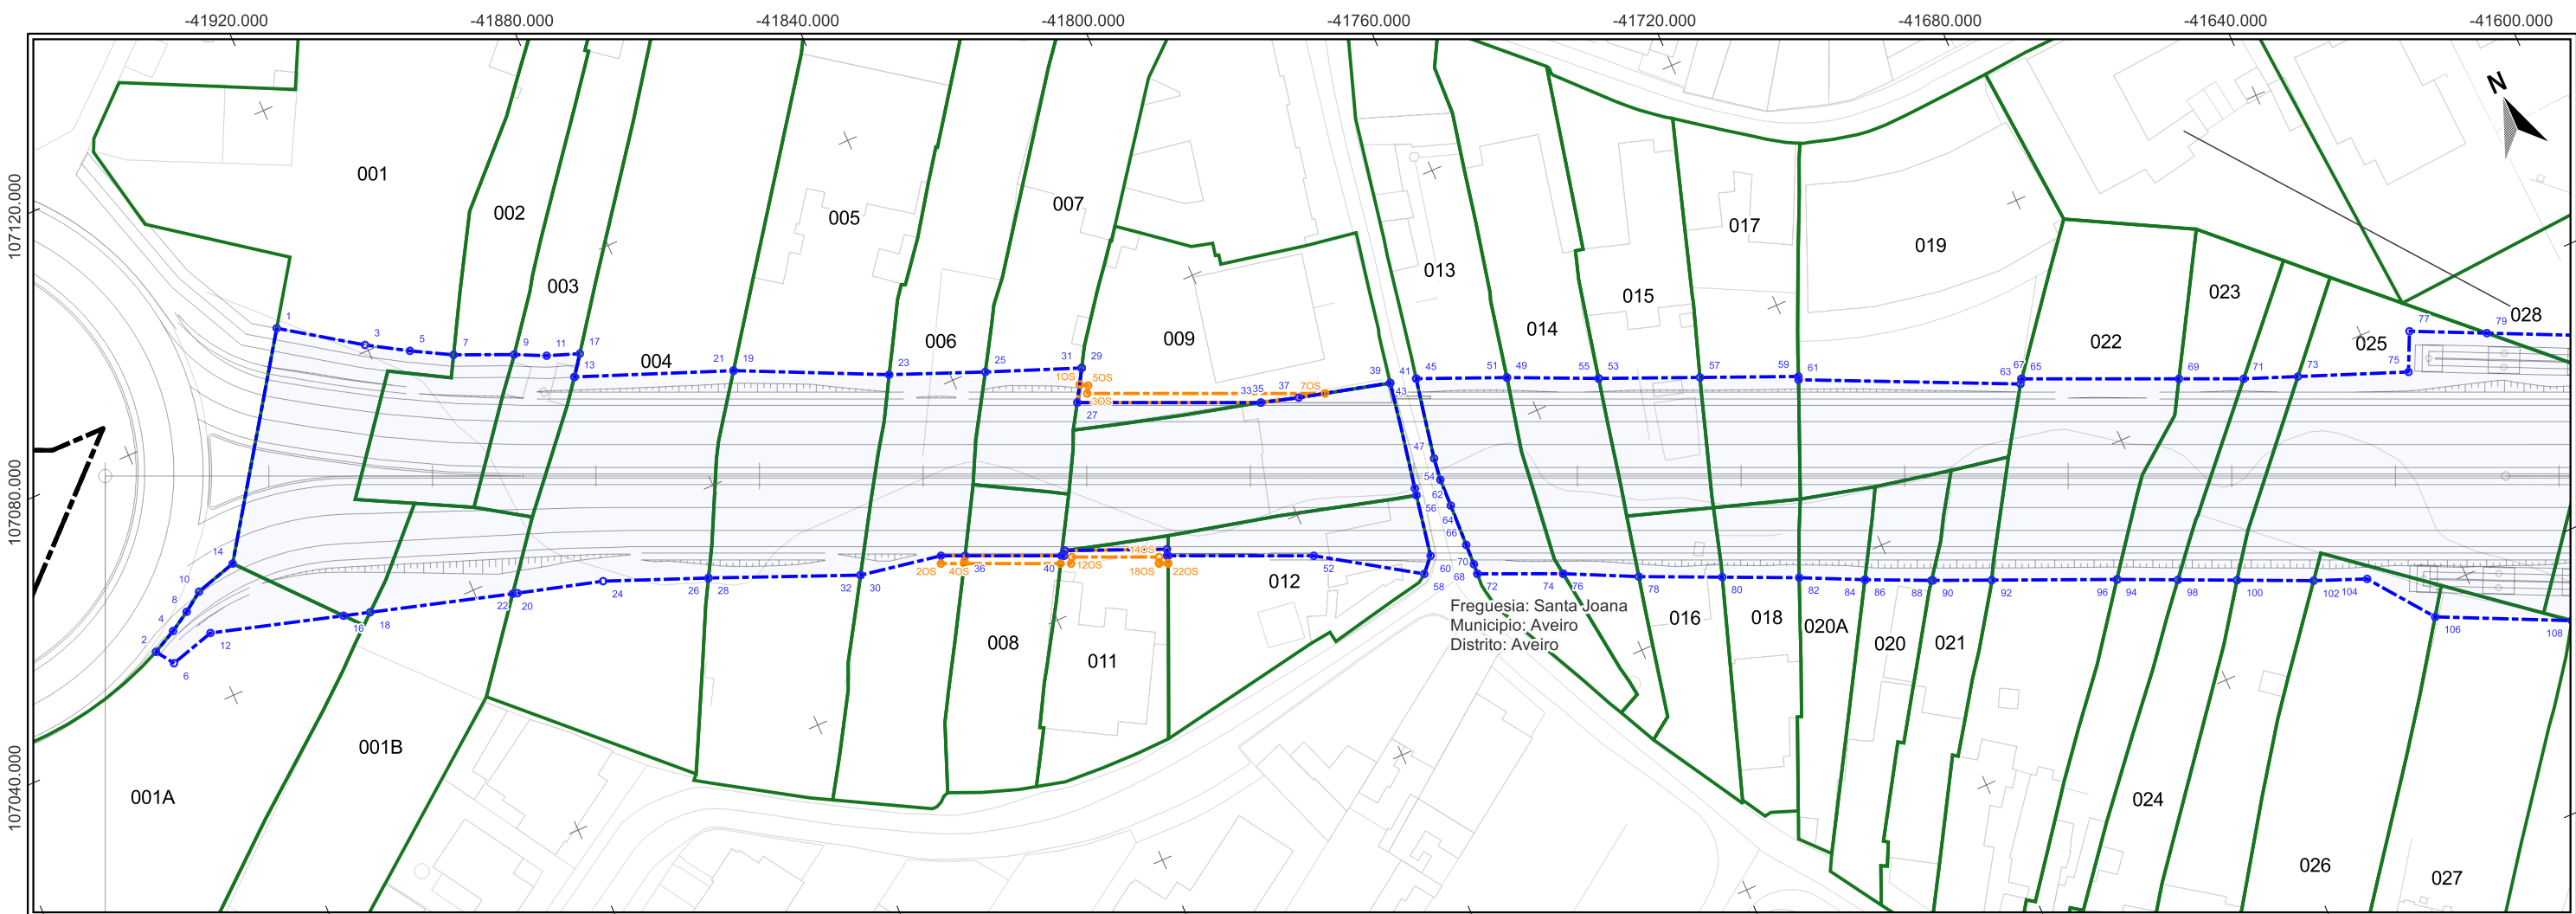

Impar	X	Y
1	-41931,47	107088,73
3	-41920,124	107080,961
5	-41914,195	107077,4
7	-41908,32	107074,166
9	-41899,818	107070,491
11	-41895,346	107068,34
13	-41892,755	107063,665
15	-41892,755	107063,665
17	-41890,567	107066,592
19	-41870,081	107054,798
21	-41870,081	107054,798
23	-41848,527	107044,694
25	-41834,897	107039,174
27	-41823,896	107029,256
29	-41821,153	107033,827
31	-41821,153	107033,827
33	-41798,181	107017,998
35	-41798,181	107017,998
37	-41792,578	107016,379
39	-41778,861	107012,841
41	-41778,87	107012,793
43	-41774,957	107011,834
45	-41774,957	107011,834
47	-41777,343	106999,572
49	-41762,181	107006,42
51	-41762,181	107006,42

Par	X	Y
2	-41968,203	107050,836
4	-41964,536	107052,703
6	-41966,375	107048,134
8	-41961,446	107054,56
10	-41958,484	107056,616
12	-41959,406	107050,13
14	-41952,056	107058,483
16	-41939,72	107044,392
18	-41935,772	107043,242
20	-41914,681	107037,094
22	-41913,975	107036,889
24	-41901,249	107033,319
26	-41886,291	107027,303
28	-41886,291	107027,303
30	-41864,816	107018,381
32	-41864,816	107018,381
34	-41852,368	107016,168
36	-41848,986	107014,689
38	-41835,49	107008,783
40	-41835,122	107008,621
42	-41834,725	107009,307
44	-41834,725	107009,307
46	-41820,315	107003,233
48	-41820,716	107002,317
50	-41820,551	107002,245
52	-41800,146	106993,315


ImparOS	X	Y
1OS	-41822,44	107031,644
3OS	-41821,939	107029,923
5OS	-41821,314	107030,975
7OS	-41788,63	107015,346

ParOS	X	Y
2OS	-41852,849	107015,069
4OS	-41849,591	107013,643
6OS	-41849,399	107013,976
8OS	-41836,095	107007,737
10OS	-41834,62	107007,092
12OS	-41834,116	107007,963
14OS	-41821,896	107002,615
16OS	-41822,251	107001,802
18OS	-41822,297	107001,699
20OS	-41820,994	107001,221
22OS	-41821,028	107001,143

10 0 10 20 30 40 50 m




ESCALA: 1:1 000
SISTEMA DE COORDENADAS: ETRS89 / PORTUGAL TM06

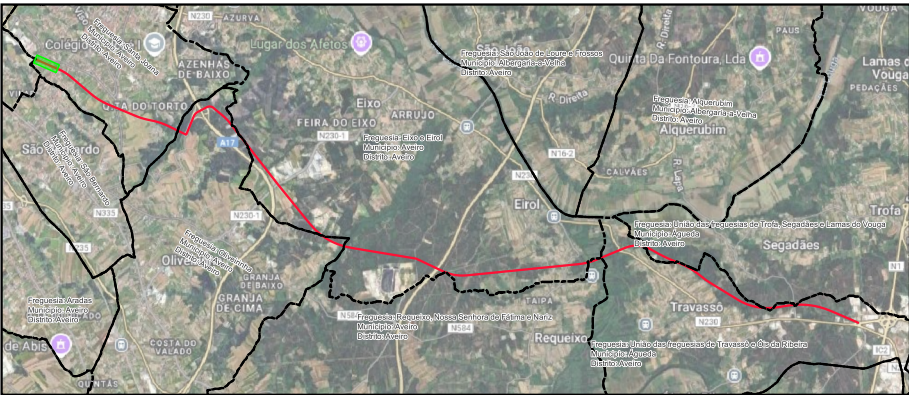

- LEGENDA**
- LimitesAdmin
 - Limite de Expropriação
 - Ônus de Servidão
 - Limite do Prédio
 - Vértice Ônus de Servidão
 - Vértice Limite de Expropriação

Nº	DATA	DESCRIÇÃO	NOME
00	08/2025		
		Rua Viriato 161 - 3430 -649 Cabanas de Viriato I Viseu Telef. 232 691 707 Fax 232 691 144	
Requerente:	CÂMARA MUNICIPAL DE AVEIRO E CÂMARA MUNICIPAL DE ÁGUEDA		
Obra:	EIXO AVEIRO - ÁGUEDA		
Local:	AVEIRO-ÁGUEDA		
Especialidade:	EXPROPRIAÇÕES		
Designação:	PLANTA PARCELAR		
Técnico Responsável:		Eng. Abel Gomes	Escalas:
Colaboradores:		Eng. Matheus Souza	1:1 000
Fase:		PROJETO EXECUÇÃO	
Ref.	PROC.	ESPECIALIDADE	FOLHA
EP1557	EXPROP	001	00

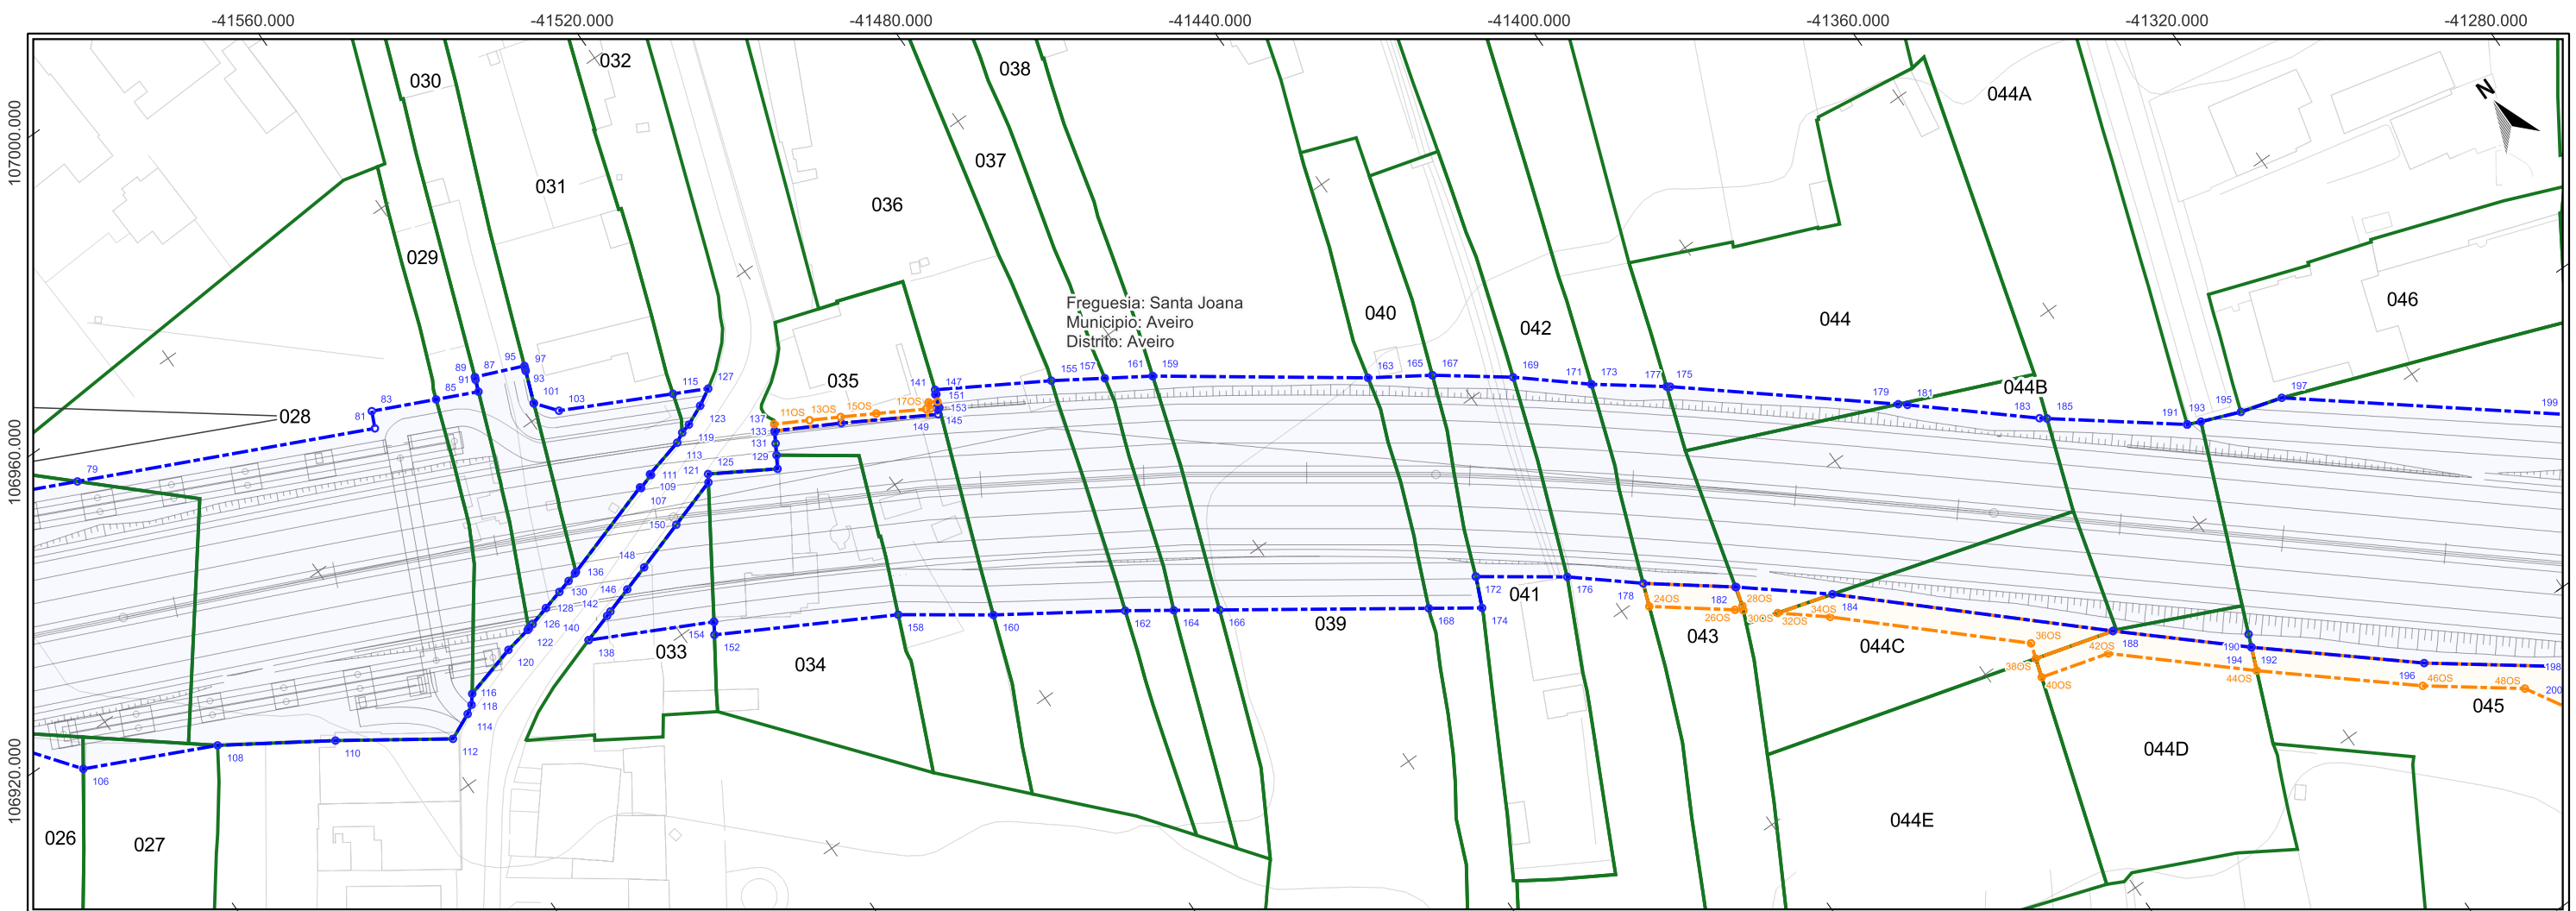


Impar	X	Y
79	-41622,203	106952,577
81	-41580,22	106932,978
83	-41579,087	106935,405
85	-41569,993	106931,206
87	-41563,15	106930,598
89	-41563,313	106930,179
91	-41563,989	106928,435
93	-41555,955	106927,61
95	-41556,107	106927,212
97	-41556,243	106926,86
99	-41558,072	106922,097
101	-41558,072	106922,097
103	-41555,578	106918,945
105	-41552,175	106902,19
107	-41552,114	106901,999
109	-41549,773	106902,953
111	-41549,712	106902,762
113	-41543,564	106904,501
115	-41539,777	106910,996
117	-41542,065	106905,316
119	-41540,518	106905,729
121	-41543,161	106896,771
123	-41537,445	106907,101
125	-41542,465	106897,838
127	-41534,914	106908,55
129	-41533,295	106892,36


Par	X	Y
106	-41646,835	106916,026
108	-41627,919	106907,118
110	-41612,716	106897,32
112	-41597,823	106887,159
114	-41593,785	106888,986
116	-41592,489	106889,795
118	-41591,44	106891,111
120	-41583,017	106893,422
122	-41578,852	106894,224
124	-41578,572	106894,299
126	-41577,717	106894,528
128	-41574,624	106895,357
130	-41571,514	106896,191
132	-41569,399	106896,75
134	-41567,925	106897,144
136	-41567,681	106897,222
138	-41572,094	106887,566
140	-41572,094	106887,566
142	-41567,649	106888,973
144	-41566,839	106889,234
146	-41562,783	106890,517
148	-41558,713	106891,794
150	-41550,922	106894,297
152	-41555,862	106877,123
154	-41554,763	106878,801
156	-41554,763	106878,801

ImparOS	X	Y
9OS	-41529,783	106898,266
11OS	-41524,99	106895,635
13OS	-41520,795	106893,294
15OS	-41516,037	106890,593
17OS	-41509,391	106886,74
19OS	-41508,495	106887,38
21OS	-41508,844	106886,417
23OS	-41507,32	106886,681

ParOS	X	Y
24OS	-41436,118	106798,174
26OS	-41425,674	106790,187
28OS	-41424,393	106790,022
30OS	-41424,671	106789,364
32OS	-41420,595	106786,015
34OS	-41414,37	106780,902
36OS	-41391,502	106759,864
38OS	-41392,25	106757,517
40OS	-41393,163	106754,657
42OS	-41382,702	106751,769
44OS	-41365,609	106736,51
46OS	-41346,118	106719,938
48OS	-41333,559	106710,596

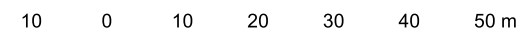


ESCALA: 1:1 000
SISTEMA DE COORDENADAS: ETRS89 / PORTUGAL TM06

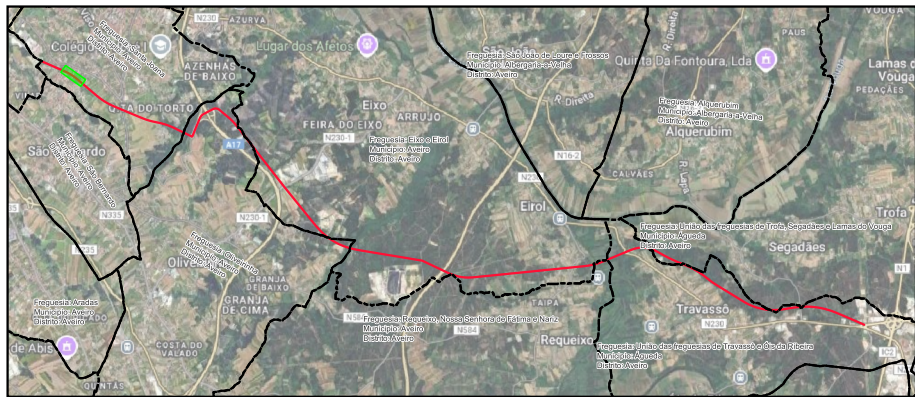


- LEGENDA**
- LimitesAdmin
 - Limite de Expropriação
 - Ônus de Servidão
 - Limite do Prédio
 - Vértice Ônus de Servidão
 - Vértice Limite de Expropriação

Nº	DATA	DESCRIÇÃO	NOME
00	08/2025		
RIPORTICO Applus		riportico.geral@riporticoapplus.com www.riportico.com	
Requerente:	CÂMARA MUNICIPAL DE AVEIRO E CÂMARA MUNICIPAL DE ÁGUEDA		Técnico Responsável: ENG. ABEL GOMES
Obra:	EIXO AVEIRO - ÁGUEDA		Colaboradores: ENG. MATHEUS SOUZA
Local:	AVEIRO-ÁGUEDA		Fase: PROJETO EXECUÇÃO
Especialidade:	EXPROPRIAÇÕES		PROC. ESPECIALIDADE
Designação:	PLANTA PARCELAR		FOLHA REV. 002 00

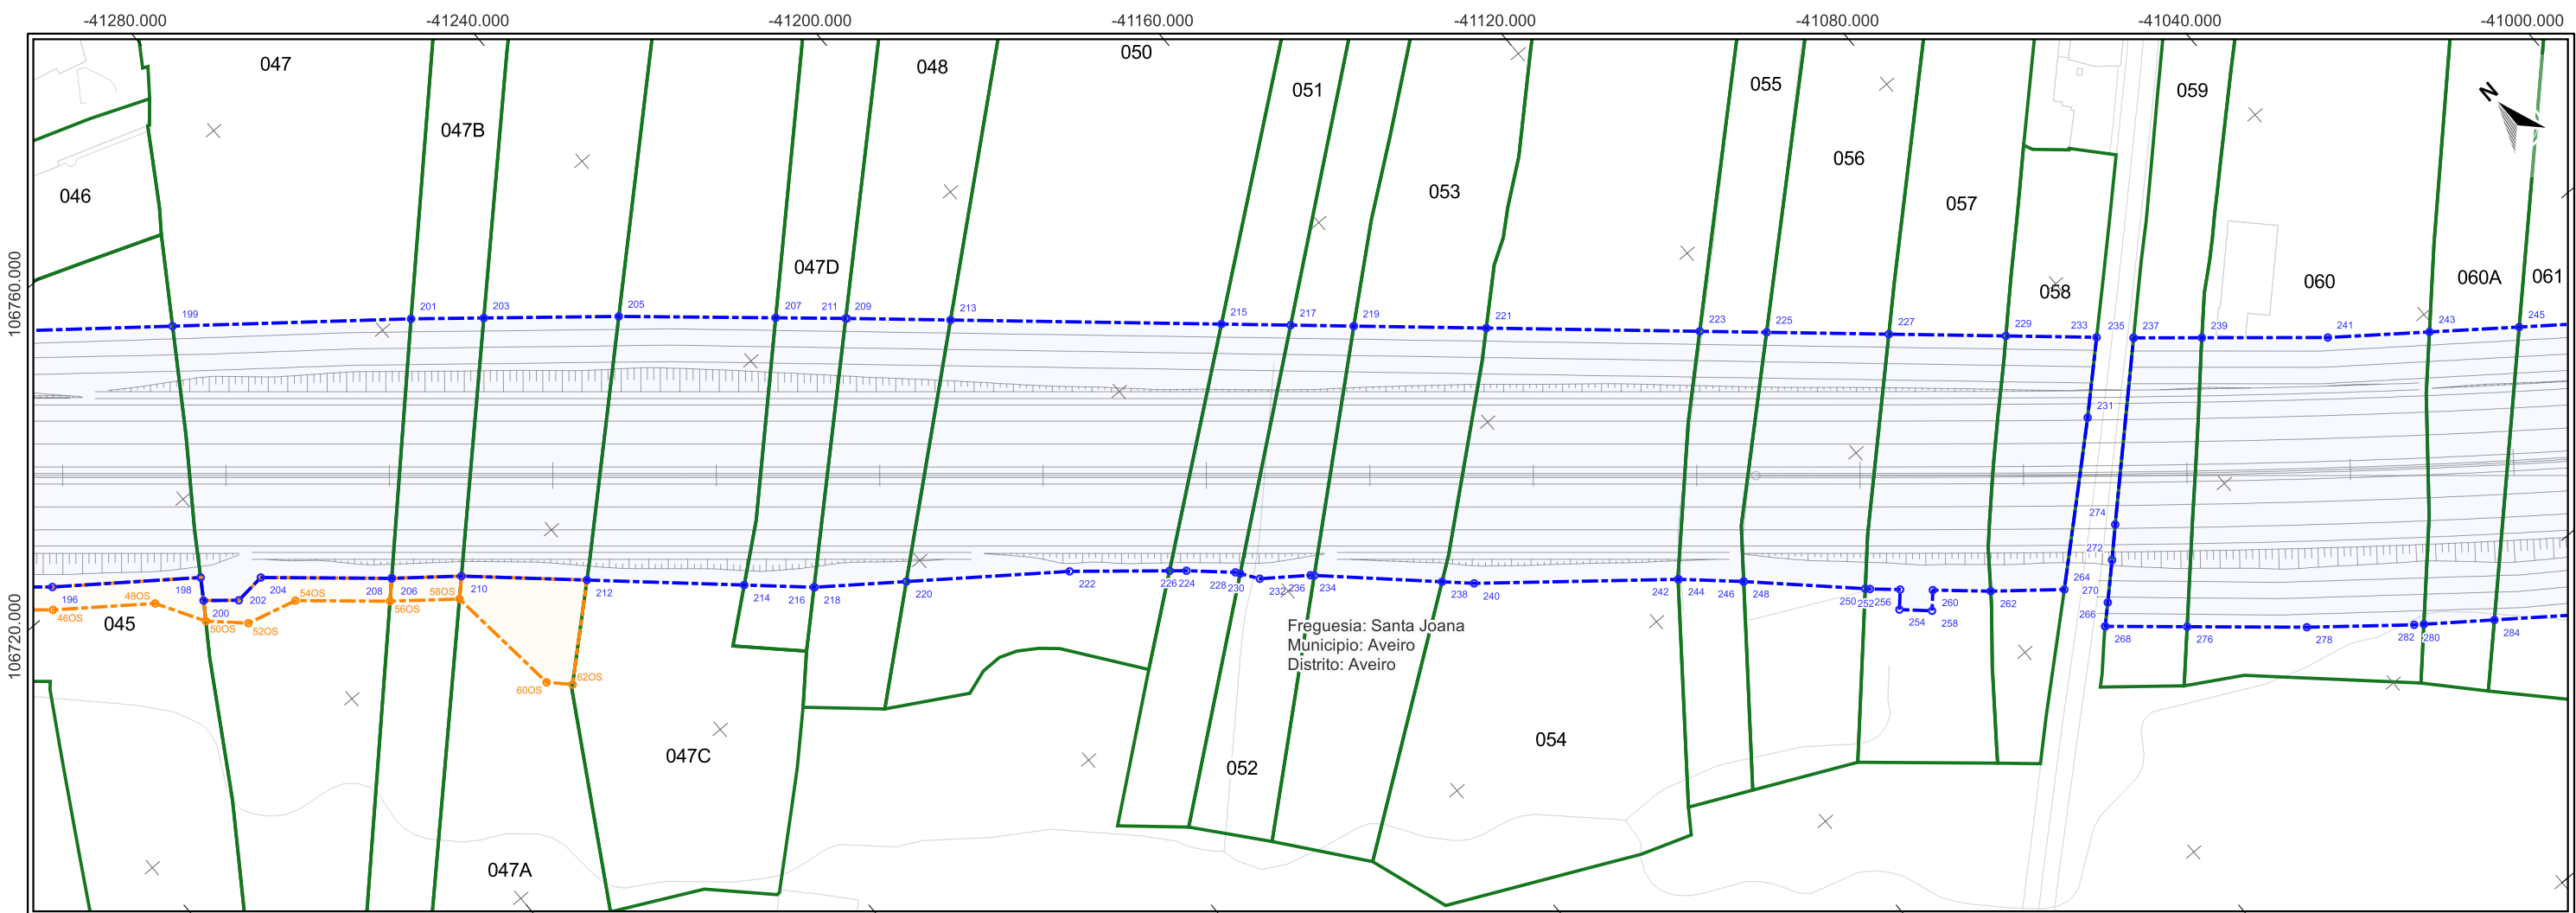


Impar	X	Y	Par	X	Y	ParOS	X	Y
199	-41304,108	106741,245	196	-41343,939	106722,679	46OS	-41346,118	106719,938
201	-41275,532	106718,524	198	-41325,675	106709,123	48OS	-41333,559	106710,596
203	-41266,943	106711,424	200	-41327,61	106706,142	50OS	-41329,378	106703,519
205	-41251,017	106698,261	202	-41323,468	106702,69	52OS	-41324,611	106699,059
207	-41232,832	106682,585	204	-41318,647	106703,167	54OS	-41316,891	106697,053
209	-41224,714	106675,586	206	-41303,435	106690,133	56OS	-41305,894	106687,631
211	-41224,595	106675,484	208	-41303,435	106690,133	58OS	-41297,568	106681,013
213	-41212,627	106665,039	210	-41295,067	106683,497	60OS	-41295,628	106662,688
215	-41181,387	106637,777	212	-41280,802	106670,627	62OS	-41292,804	106659,861
217	-41173,404	106630,811	214	-41262,922	106654,494			
219	-41166,122	106624,455	216	-41254,981	106647,328			
221	-41150,845	106611,124	218	-41254,927	106647,28			
223	-41126,229	106589,642	220	-41243,638	106638,871			
225	-41118,52	106582,914	222	-41223,562	106623,918			
227	-41104,42	106570,61	224	-41211,833	106614,1			
229	-41090,919	106558,828	226	-41209,859	106612,448			
231	-41089,455	106541,202	228	-41204,294	106607,412			
233	-41080,459	106549,699	230	-41203,856	106606,788			
235	-41076,198	106545,981	232	-41202,076	106604,251			
237	-41076,198	106545,981	234	-41195,794	106599,639			
239	-41068,21	106539,243	236	-41195,382	106599,254			
241	-41053,476	106526,815	238	-41181,086	106585,879			
243	-41041,055	106517,417	240	-41177,496	106582,52			
245	-41030,08	106509,114	242	-41153,27	106562,823			
			244	-41153,199	106562,766			
			246	-41145,842	106556,098			
			248	-41145,823	106556,079			
			250	-41132,331	106543,218			
			252	-41131,811	106542,723			
			254	-41130,406	106537,404			
			256	-41128,339	106539,674			
			258	-41126,709	106534,038			
			260	-41124,582	106536,374			
			262	-41117,92	106530,523			
			264	-41109,158	106523,448			
			266	-41108,028	106515,1			
			268	-41108,028	106515,1			
			270	-41105,36	106517,642			
			272	-41100,69	106522,156			
			274	-41096,789	106526,004			
			276	-41098,49	106506,956			
			278	-41084,554	106495,058			
			280	-41071,778	106484,721			
			282	-41070,596	106483,839			
			284	-41061,926	106477,373			

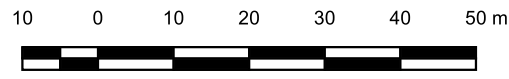

ESCALA: 1:1 000


SISTEMA DE COORDENADAS: ETRS89 / PORTUGAL TM06

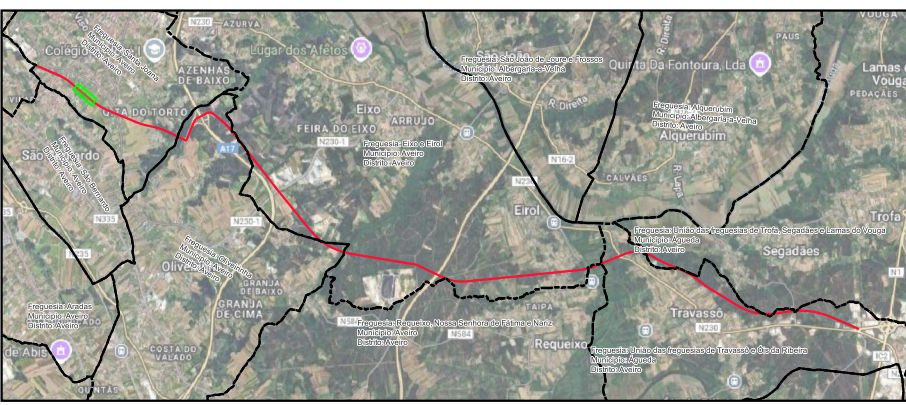


LEGENDA

- LimitesAdmin
- Limite de Expropriação
- Ônus de Servidão
- Limite do Prédio
- Vértice Ônus de Servidão
- Vértice Limite de Expropriação


Nº	DATA	DESCRIÇÃO	NOME
00	08/2025		
		Rua Viriato 161 - 3430 -649 Cabanas de Viriato I Viseu Telef. 232 691 707 Fax 232 691 144	
Requerente:	CÂMARA MUNICIPAL DE AVEIRO E CÂMARA MUNICIPAL DE ÁGUEDA		
Obra:	EIXO AVEIRO - ÁGUEDA		
Local:	AVEIRO-ÁGUEDA		
Especialidade:	EXPROPRIAÇÕES		
Designação:	PLANTA PARCELAR		
Técnico Responsável:		Escalas:	
ENG. ABEL GOMES		1:1 000	
Colaboradores:			
ENG. MATHEUS SOUZA			
Fase:			
PROJETO EXECUÇÃO			
Ref.	PROC.	ESPECIALIDADE	FOLHA
EP1557	EXPROP	003	00

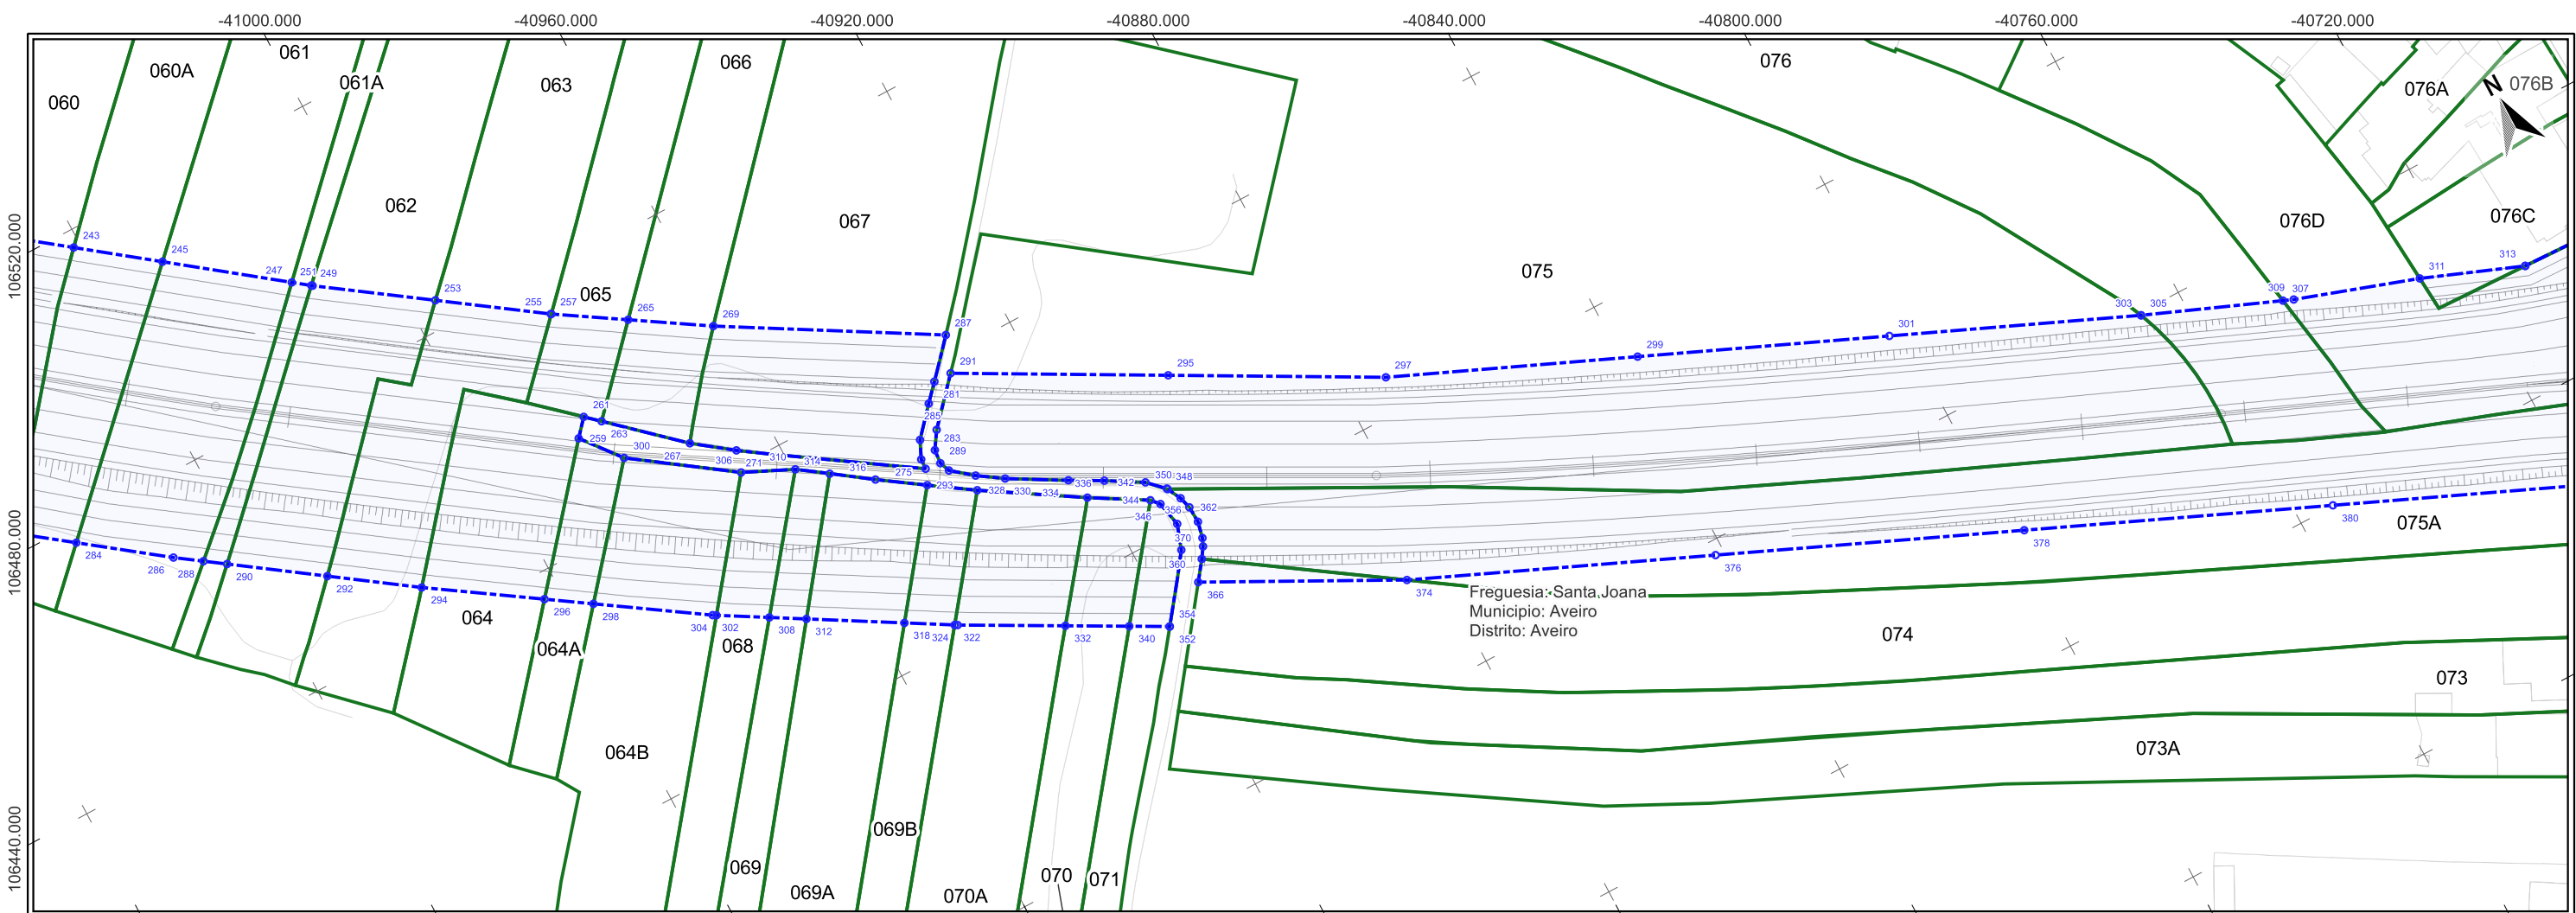

Impar	X	Y	295	-40902,38	106421,451
243	-41041,055	106517,417	297	-40873,125	106405,525
245	-41030,08	106509,114	299	-40837,632	106390,212
247	-41014,103	106497,026	301	-40802,138	106374,9
249	-41011,687	106495,198	303	-40766,644	106359,587
251	-41011,526	106495,076	305	-40766,644	106359,587
253	-40995,991	106484,281	307	-40746,426	106351,364
255	-40981,376	106474,124	309	-40744,891	106350,739
257	-40981,318	106474,088	311	-40726,341	106344,517
259	-40986,558	106455,333	313	-40711,198	106338,624
261	-40984,333	106457,87	315	-40711,198	106338,624
263	-40982,233	106455,991			
265	-40971,346	106467,789			
267	-40971,89	106446,671			
269	-40960,292	106460,806			
271	-40966,112	106442,364			
273	-40940,55	106430,577			
275	-40941,797	106427,855			
277	-40936,771	106434,854			
279	-40941,873	106426,276			
281	-40934,428	106437,412			
283	-40939,284	106428,126			
285	-40937,585	106430,743			
287	-40929,526	106442,884			
289	-40939,479	106425,963			
291	-40931,635	106437,376			
293	-40938,846	106424,362			
Par	X	Y	336	-40922,099	106410,745
284	-41061,926	106477,373	338	-40918,584	106411,811
286	-41049,869	106468,38	340	-40925,681	106390,386
288	-41046,069	106465,728	342	-40913,158	106408,628
290	-41043,086	106463,648	344	-40913,772	106405,86
292	-41030,411	106454,804	346	-40912,679	106404,616
294	-41018,483	106446,482	348	-40910,712	106406,255
296	-41002,737	106436,076	350	-40910,642	106406,117
298	-40996,459	106431,928	352	-40920,233	106387,418
300	-40981,825	106449,43	354	-40920,233	106387,418
302	-40981,169	106421,824	356	-40911,851	106400,736
304	-40980,669	106421,531	358	-40909,547	106403,957
306	-40967,061	106439,046	360	-40913,164	106396,92
308	-40973,67	106417,434	362	-40909,016	106402,1
310	-40959,519	106435,572	364	-40908,897	106399,53
312	-40968,769	106414,565	366	-40913,192	106391,357
314	-40955,187	106432,503	368	-40911,044	106394,23
316	-40949,428	106428,424	370	-40909,456	106397,02
318	-40955,818	106406,983	372	-40909,979	106395,842
320	-40942,836	106423,95	374	-40884,849	106376,641
322	-40949,179	106403,098	376	-40841,362	106357,803
324	-40948,785	106402,867	378	-40797,875	106338,966
326	-40935,604	106421,756	380	-40754,388	106320,129
328	-40936,441	106419,661			
330	-40931,838	106419,236			
332	-40934,276	106395,016			
334	-40923,415	106414,453			

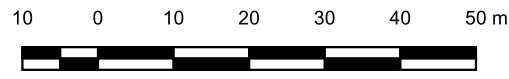


ESCALA: 1:1 000
SISTEMA DE COORDENADAS: ETRS89 / PORTUGAL TM06

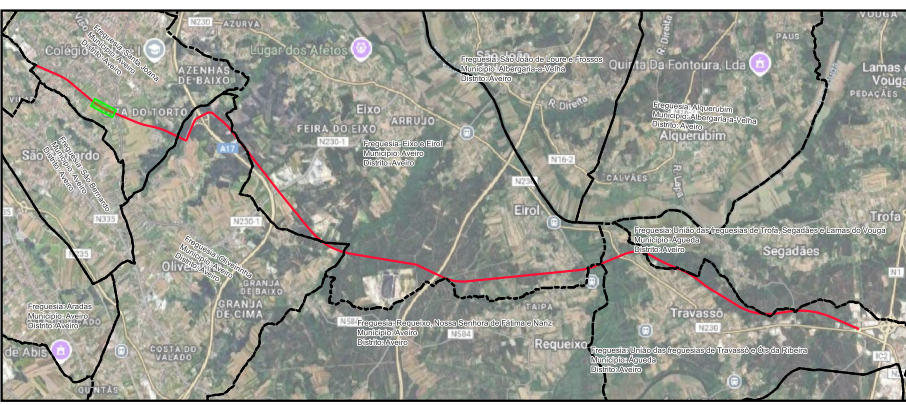

- LEGENDA
- LimitesAdmin
 - Limite de Expropriação
 - Ônus de Servidão
 - Limite do Prédio
 - Vértice Ônus de Servidão
 - Vértice Limite de Expropriação

Nº	DATA	DESCRIÇÃO	NOME
00	08/2025		
		Rua Viriato 161 - 3430 -649 Cabanas de Viriato I Viseu Telef. 232 691 707 Fax 232 691 144	
Requerente:	CÂMARA MUNICIPAL DE AVEIRO E CÂMARA MUNICIPAL DE ÁGUEDA		Técnico Responsável:
Obra:	EIXO AVEIRO - ÁGUEDA		ENG. ABEL GOMES
Local:	AVEIRO-ÁGUEDA		Colaboradores:
Especialidade:	EXPROPRIAÇÕES		ENG. MATHEUS SOUZA
Designação:	PLANTA PARCELAR		Fase:
			PROJETO EXECUÇÃO
Ref.	PROC.	ESPECIALIDADE	FOLHA
EP1557		EXPROP	004
			REV.
			00

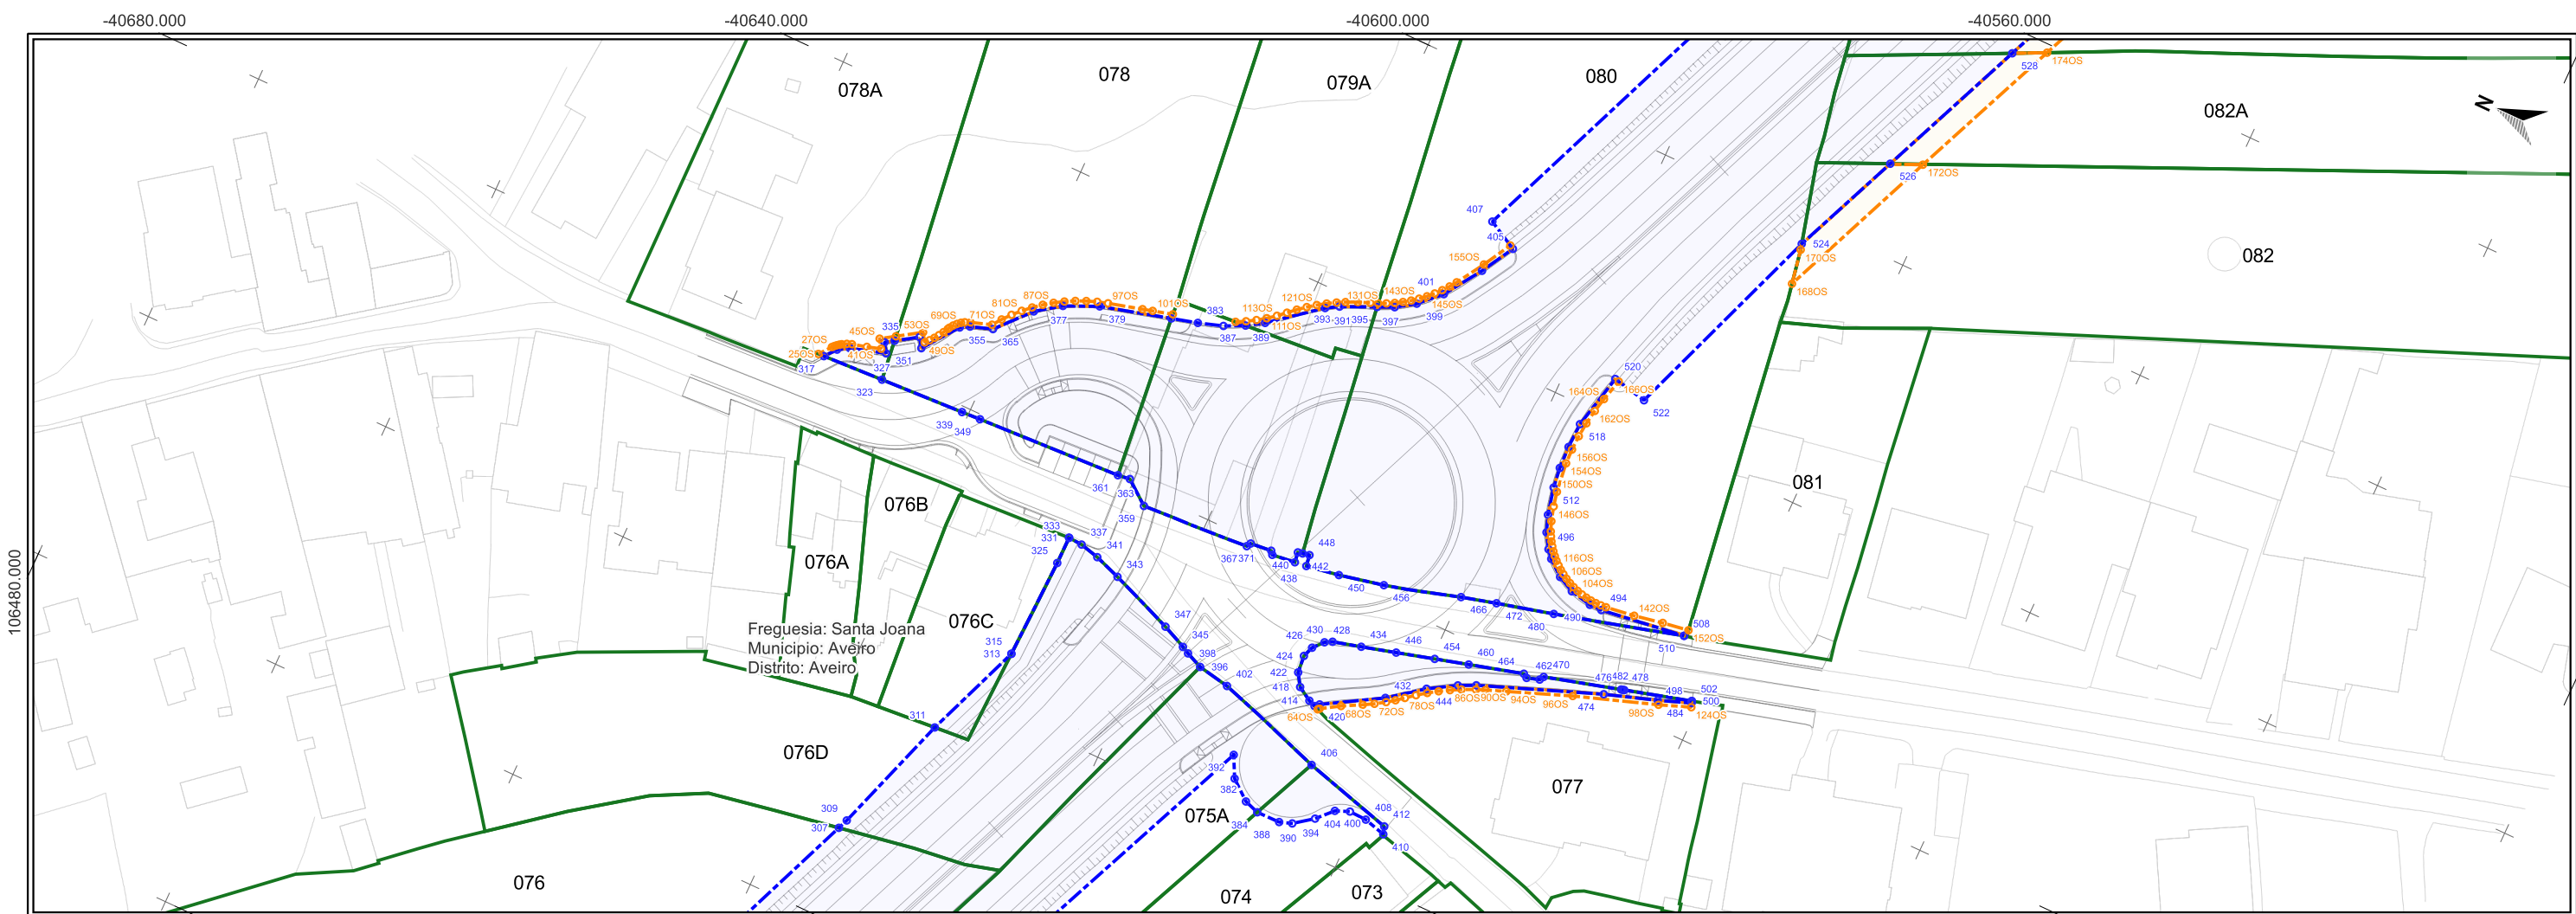

Impar	X	Y
307	-40746,426	106351,364
309	-40744,891	106350,739
311	-40726,341	106344,517
313	-40711,198	106338,624
315	-40711,198	106338,624
317	-40682,004	106383,766
319	-40680,256	106382,365
321	-40679,24	106380,674
323	-40681,529	106374,194
325	-40695,661	106338,103
327	-40677,62	106375,331
329	-40676,185	106376,267
331	-40691,403	106338,094
333	-40691,404	106338,074
335	-40675,329	106374,96
337	-40691,545	106335,91
339	-40680,874	106361,015
341	-40692,278	106332,926
343	-40693,705	106328,856
345	-40699,213	106315,274
347	-40697,53	106318,995
349	-40680,708	106358,063
351	-40674,635	106370,769
353	-40673,212	106371,726
355	-40669,297	106366,778
357	-40668,507	106365,399

Par	X	Y
382	-40716,581	106296,597
384	-40717,344	106294,333
386	-40714,139	106299,637
388	-40717,297	106290,67
390	-40716,642	106288,76
392	-40710,901	106301,292
394	-40714,505	106285,903
396	-40700,873	106311,601
398	-40699,78	106314,153
400	-40712,158	106283,662
402	-40701,794	106306,65
404	-40711,287	106281,523
406	-40707,293	106289,841
408	-40711,384	106278,805
410	-40712,295	106275,437
412	-40711,142	106275,816
414	-40698,525	106294,283
416	-40698,936	106293,23
418	-40697,225	106296,442
420	-40698,383	106292,62
422	-40695,325	106297,656
424	-40692,672	106297,918
426	-40691,01	106297,312
428	-40689,459	106295,94
430	-40688,864	106294,855
432	-40693,25	106283,916

X	Y
-40687,716	106290,557
-40680,273	106305,192
-40680,057	106303,363
-40678,711	106305,418
-40678,558	106304,685
-40689,333	106278,796
-40686,274	106285,336
-40678,337	106303,628
-40679,216	106298,265
-40686,851	106274,67
-40684,667	106279,584
-40677,72	106291,376
-40685,653	106272,125
-40683,262	106274,521
-40681,392	106265,628
-40680,99	106266,273
-40674,412	106279,909
-40680,779	106263,695
-40680,153	106263,316
-40672,98	106274,592
-40678,689	106253,871
-40676,918	106251,76
-40676,851	106251,521
-40670,777	106265,965
-40676,787	106251,292
-40676,067	106245,995
-40666,482	106264,912

ImparOS	X	Y
25OS	-40682,059	106384,676
27OS	-40680,227	106383,249
29OS	-40679,943	106382,98
31OS	-40679,677	106382,691
33OS	-40679,431	106382,385
35OS	-40679,207	106382,063
37OS	-40678,828	106381,377
39OS	-40678,545	106380,646
41OS	-40677,956	106378,404
43OS	-40677,302	106376,314
45OS	-40675,997	106377,166
47OS	-40674,61	106375,049
49OS	-40673,614	106370,672
51OS	-40672,999	106370,129
53OS	-40672,317	106371,545
55OS	-40672,355	106369,622
57OS	-40671,682	106369,152
59OS	-40670,983	106368,722
61OS	-40670,261	106368,333
63OS	-40669,979	106368,18
65OS	-40669,449	106367,817
67OS	-40668,973	106367,387
69OS	-40668,56	106366,896
71OS	-40668,245	106366,406
73OS	-40667,891	106365,607

X	Y
-40666,832	106362,472
-40665,485	106361,479
-40664,204	106360,402
-40662,994	106359,245
-40661,86	106358,014
-40660,87	106356,713
-40659,838	106355,348
-40658,959	106353,924
-40658,173	106352,446
-40657,482	106350,921
-40656,89	106349,356
-40656,398	106347,756
-40654,993	106342,597
-40654,58	106341,081
-40653,758	106338,063
-40650,762	106328,884
-40650,01	106327,466
-40649,173	106326,096
-40648,253	106324,78
-40647,255	106323,523
-40646,182	106322,33
-40645,128	106321,169
-40644,135	106319,956
-40643,205	106318,694
-40642,365	106317,424
-40641,589	106316,114

ParOS	X	Y
64OS	-40699,192	106292,575
66OS	-40698,982	106292,346
68OS	-40697,226	106289,541
70OS	-40695,66	106286,625
72OS	-40694,767	106285,058
74OS	-40693,785	106283,546
76OS	-40692,921	106282,359
78OS	-40692,002	106281,214
80OS	-40690,901	106279,845
82OS	-40689,867	106278,425
84OS	-40688,906	106276,965
86OS	-40688,015	106275,46
88OS	-40687,196	106273,915
90OS	-40686,261	106271,892
92OS	-40685,71	106270,536
94OS	-40684,572	106267,565
96OS	-40680,928	106258,056
98OS	-40676,627	106245,596
100OS	-40665,781	106264,936

100

0

10

20


30

40

50 m

ESCALA: 1:1 000


SISTEMA DE COORDENADAS: ETRS89 / PORTUGAL TM06

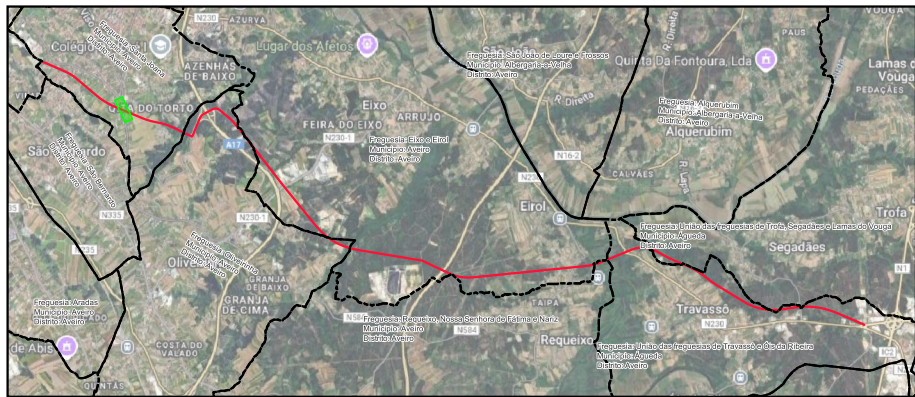

LEGENDA

- LimitesAdmin
- Limite de Expropriação
- Ônus de Servidão
- Limite do Prédio
- Vértice Ônus de Servidão
- Vértice Limite de Expropriação

Nº	DATA	DESCRIÇÃO	NOME
00	08/2025		
RI PORTICO Applus riportico.geral@riporticoapplus.com www.riportico.com		Rua Viriato 161 - 3430 -649 Cabanas de Viriato I Viseu Telef. 232 691 707 Fax 232 691 144	
Requerente:	CÂMARA MUNICIPAL DE AVEIRO E CÂMARA MUNICIPAL DE ÁGUEDA		
Obra:	EIXO AVEIRO - ÁGUEDA		
Local:	AVEIRO-ÁGUEDA		
Especialidade:	EXPROPRIAÇÕES		
Designação:	PLANTA PARCELAR		
Técnico Responsável:		Eng. Abel Gomes	Escalas:
Colaboradores:		Eng. Matheus Souza	1:1 000
Fase:		PROJETO EXECUÇÃO	
PROC.		ESPECIALIDADE	FOLHA
Ref.	EP1557	EXPROP	005
			00

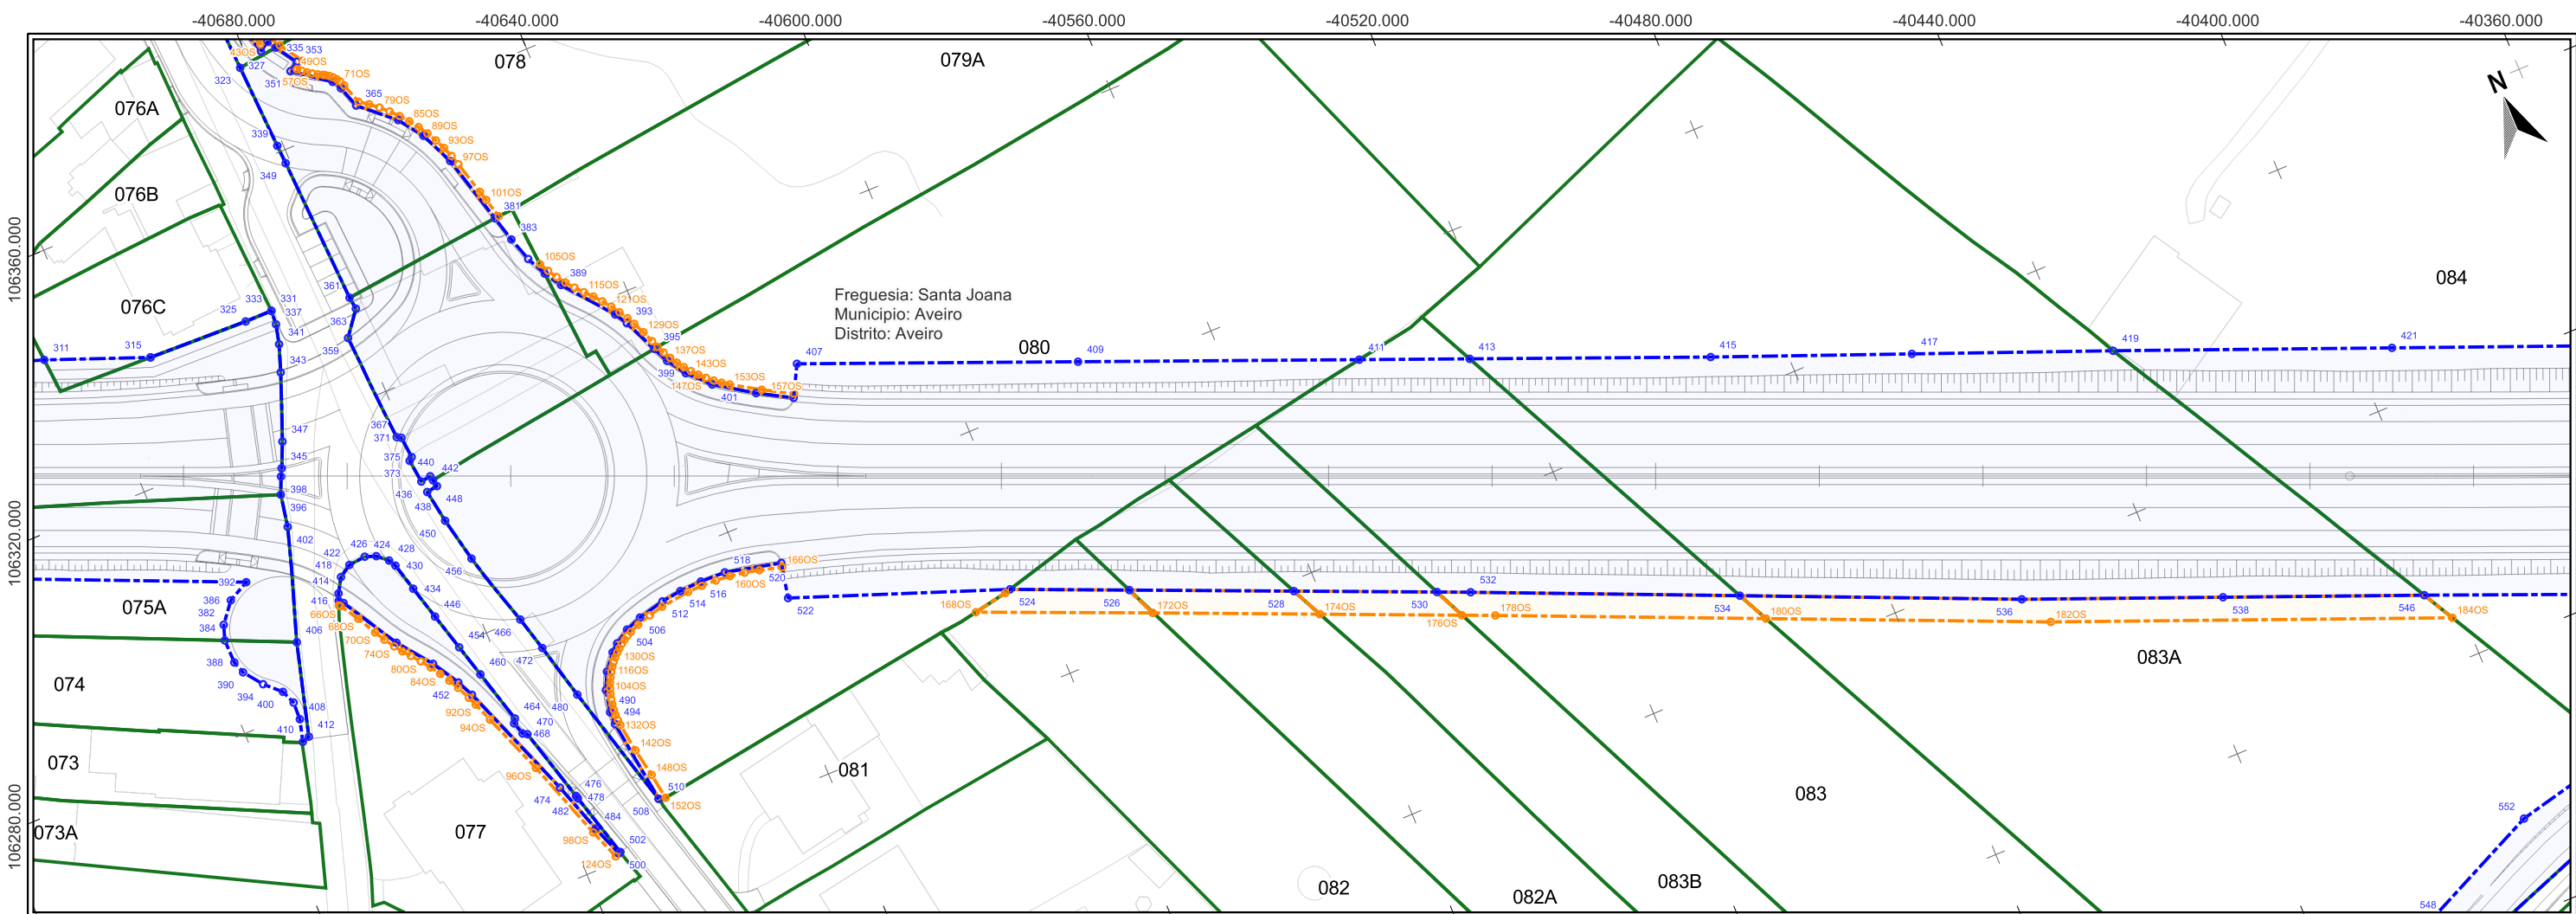



Impar	X	Y	373	-40680,701	106308,803
311	-40726,341	106344,517	375	-40680,196	106309,221
313	-40711,198	106338,624	377	-40659,666	106353,846
315	-40711,198	106338,624	379	-40657,359	106348,707
323	-40681,529	106374,194	381	-40654,423	106338,006
325	-40695,661	106338,103	383	-40653,336	106334,043
327	-40677,62	106375,331	385	-40652,108	106330,293
331	-40691,403	106338,094	387	-40650,635	106327,25
333	-40691,404	106338,074	389	-40649,01	106324,713
337	-40691,545	106335,91	391	-40643,086	106317,348
339	-40680,874	106361,015	393	-40641,959	106315,438
341	-40692,278	106332,926	395	-40639,604	106310,212
343	-40693,705	106328,856	397	-40638,496	106307,754
345	-40699,213	106315,274	399	-40636,583	106304,919
347	-40697,53	106318,995	401	-40633,524	106301,777
349	-40680,708	106358,063	403	-40627,828	106297,983
351	-40674,635	106370,769	405	-40622,806	106295,112
353	-40673,212	106371,726	407	-40620,342	106299,718
355	-40669,297	106366,778	409	-40580,543	106283,482
357	-40668,507	106365,399	411	-40540,744	106267,245
359	-40682,18	106329,75	413	-40525,109	106260,867
361	-40679,599	106335,337	415	-40490,99	106246,948
363	-40679,354	106333,431	417	-40462,405	106235,563
365	-40667,379	106362,058	419	-40433,82	106224,177
367	-40681,138	106312,902	421	-40394,302	106208,192
369	-40662,306	106357,537			
371	-40680,518	106312,525			

Par	X	Y	434	-40687,716	106290,557
382	-40716,581	106296,597	436	-40680,273	106305,192
384	-40717,344	106294,333	438	-40680,057	106303,363
386	-40714,139	106299,637	440	-40678,711	106305,418
388	-40717,297	106290,67	442	-40678,558	106304,685
390	-40716,642	106288,76	444	-40689,333	106278,796
392	-40710,901	106301,292	446	-40686,274	106285,336
394	-40714,505	106285,903	448	-40678,337	106303,628
396	-40700,873	106311,601	450	-40679,216	106298,265
398	-40699,78	106314,153	452	-40686,851	106274,67
400	-40712,158	106283,662	454	-40684,667	106279,584
402	-40701,794	106306,65	456	-40677,72	106291,376
404	-40711,287	106281,523	458	-40685,653	106272,125
406	-40707,293	106289,841	460	-40683,262	106274,521
408	-40711,384	106278,805	462	-40681,392	106265,628
410	-40712,295	106275,437	464	-40680,99	106266,273
412	-40711,142	106275,816	466	-40674,412	106279,909
414	-40698,525	106294,283	468	-40680,779	106263,695
416	-40698,936	106293,23	470	-40680,153	106263,316
418	-40697,225	106296,442	472	-40672,98	106274,592
420	-40698,383	106292,62	474	-40678,689	106253,871
422	-40695,325	106297,656	476	-40676,918	106251,76
424	-40692,672	106297,918	478	-40676,851	106251,521
426	-40691,01	106297,312	480	-40670,777	106265,965
428	-40689,459	106295,94	482	-40676,787	106251,292
430	-40688,864	106294,855	484	-40676,067	106245,995
432	-40693,25	106283,916	486	-40666,482	106264,912

	X	Y	546	-40404,27	106171,405
552	-40403,322	106134,037			

ImparOS	X	Y	990S	-40654,993	106342,597
490S	-40673,614	106370,672	1010S	-40654,58	106341,081
510S	-40672,999	106370,129	1030S	-40653,758	106338,063
530S	-40672,317	106371,545	1050S	-40650,762	106328,884
550S	-40672,355	106369,622	1070S	-40650,01	106327,466
570S	-40671,682	106369,152	1090S	-40649,173	106326,096
590S	-40670,983	106368,722	1110S	-40648,253	106324,78
610S	-40670,261	106368,333	1130S	-40647,255	106323,523
630S	-40669,979	106368,18	1150S	-40646,182	106322,33
650S	-40669,449	106367,817	1170S	-40645,128	106321,169
670S	-40668,973	106367,387	1190S	-40644,135	106319,956
690S	-40668,56	106366,896	1210S	-40643,205	106318,694
710S	-40668,245	106366,406	1230S	-40642,365	106317,424
730S	-40667,891	106365,607	1250S	-40641,589	106316,114
750S	-40666,832	106362,472	1270S	-40640,948	106314,906
770S	-40665,485	106361,479	1290S	-40640,151	106313,189
790S	-40664,204	106360,402	1310S	-40639,462	106311,425
810S	-40662,994	106359,245	1330S	-40639,022	106310,294
830S	-40661,86	106358,014	1350S	-40638,495	106309,14
850S	-40660,807	106356,713	1370S	-40637,899	106308,019
870S	-40659,838	106355,348	1390S	-40637,237	106306,936
890S	-40658,959	106353,924	1410S	-40636,512	106305,894
910S	-40658,173	106352,446	1430S	-40635,735	106304,908
930S	-40657,482	106350,921	1450S	-40634,901	106303,969
950S	-40656,89	106349,356	1470S	-40634,012	106303,081
970S	-40656,398	106347,756	1490S	-40633,073	106302,247


ParOS	X	Y	1020S	-40665,457	106265,711
640S	-40699,192	106292,575	1040S	-40666,051	106264,14
660S	-40698,982	106292,346	1060S	-40665,08	106266,462
680S	-40697,226	106289,541	1080S	-40666,266	106263,328
700S	-40695,66	106286,625	1100S	-40664,653	106267,186
720S	-40694,767	106285,058	1120S	-40664,221	106267,82
740S	-40693,785	106283,546	1140S	-40666,424	106282,503
760S	-40692,921	106282,359	1160S	-40663,75	106268,425
780S	-40692,002	106281,214	1180S	-40666,526	106281,669
800S	-40690,901	106279,845	1200S	-40663,241	106269
820S	-40689,867	106278,425	1220S	-40666,571	106260,83
840S	-40688,906	106276,965	1240S	-40674,857	106240,891
860S	-40688,015	106275,46	1260S	-40662,698	106269,542
880S	-40687,196	106273,915	1280S	-40666,558	106259,99
900S	-40686,261	106271,892	1300S	-40662,122	106270,048
920S	-40685,71	106270,536	1320S	-40666,487	106259,152
940S	-40684,572	106267,565	1340S	-40661,516	106270,518
960S	-40680,928	106258,056	1360S	-40660,881	106270,949
980S	-40676,627	106245,596	1380S	-40660,22	106271,339
1000S	-40665,781	106264,936	1400S	-40659,536	106271,687

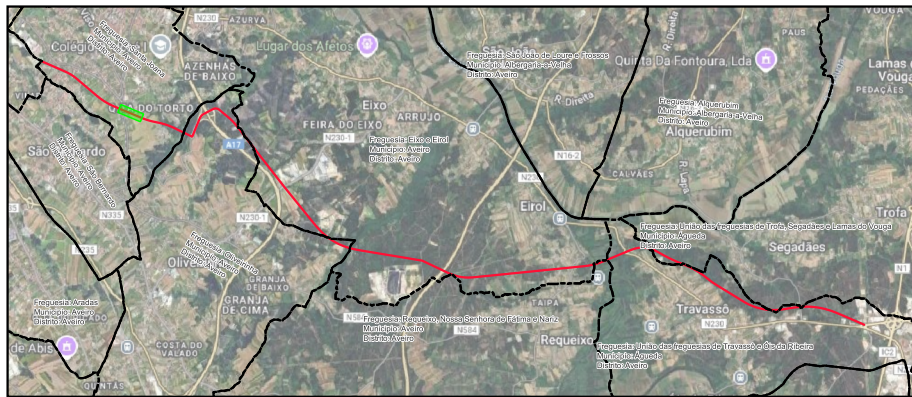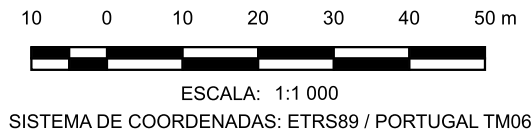

LEGENDA

- LimitesAdmin
- Limite de Expropriação
- Ônus de Servidão
- Limite do Prédio
- Vértice Ônus de Servidão
- Vértice Limite de Expropriação

Nº	DATA	DESCRIÇÃO	NOME
00	08/2025		
		Rua Viriato 161 - 3430 -649 Cabanas de Viriato I Viseu Telef. 232 691 707 Fax 232 691 144	
Requerente:	CÂMARA MUNICIPAL DE AVEIRO E CÂMARA MUNICIPAL DE ÁGUEDA		
Obra:	EIXO AVEIRO - ÁGUEDA		
Local:	AVEIRO-ÁGUEDA		
Especialidade:	EXPROPRIAÇÕES		
Designação:	PLANTA PARCELAR		
Técnico Responsável:		Eng. Abel Gomes	Escalas:
Colaboradores:		Eng. Matheus Souza	1:1 000
Fase:		PROJETO EXECUÇÃO	
PROC.		ESPECIALIDADE	FOLHA
Ref.	EP1557	EXPROP	006

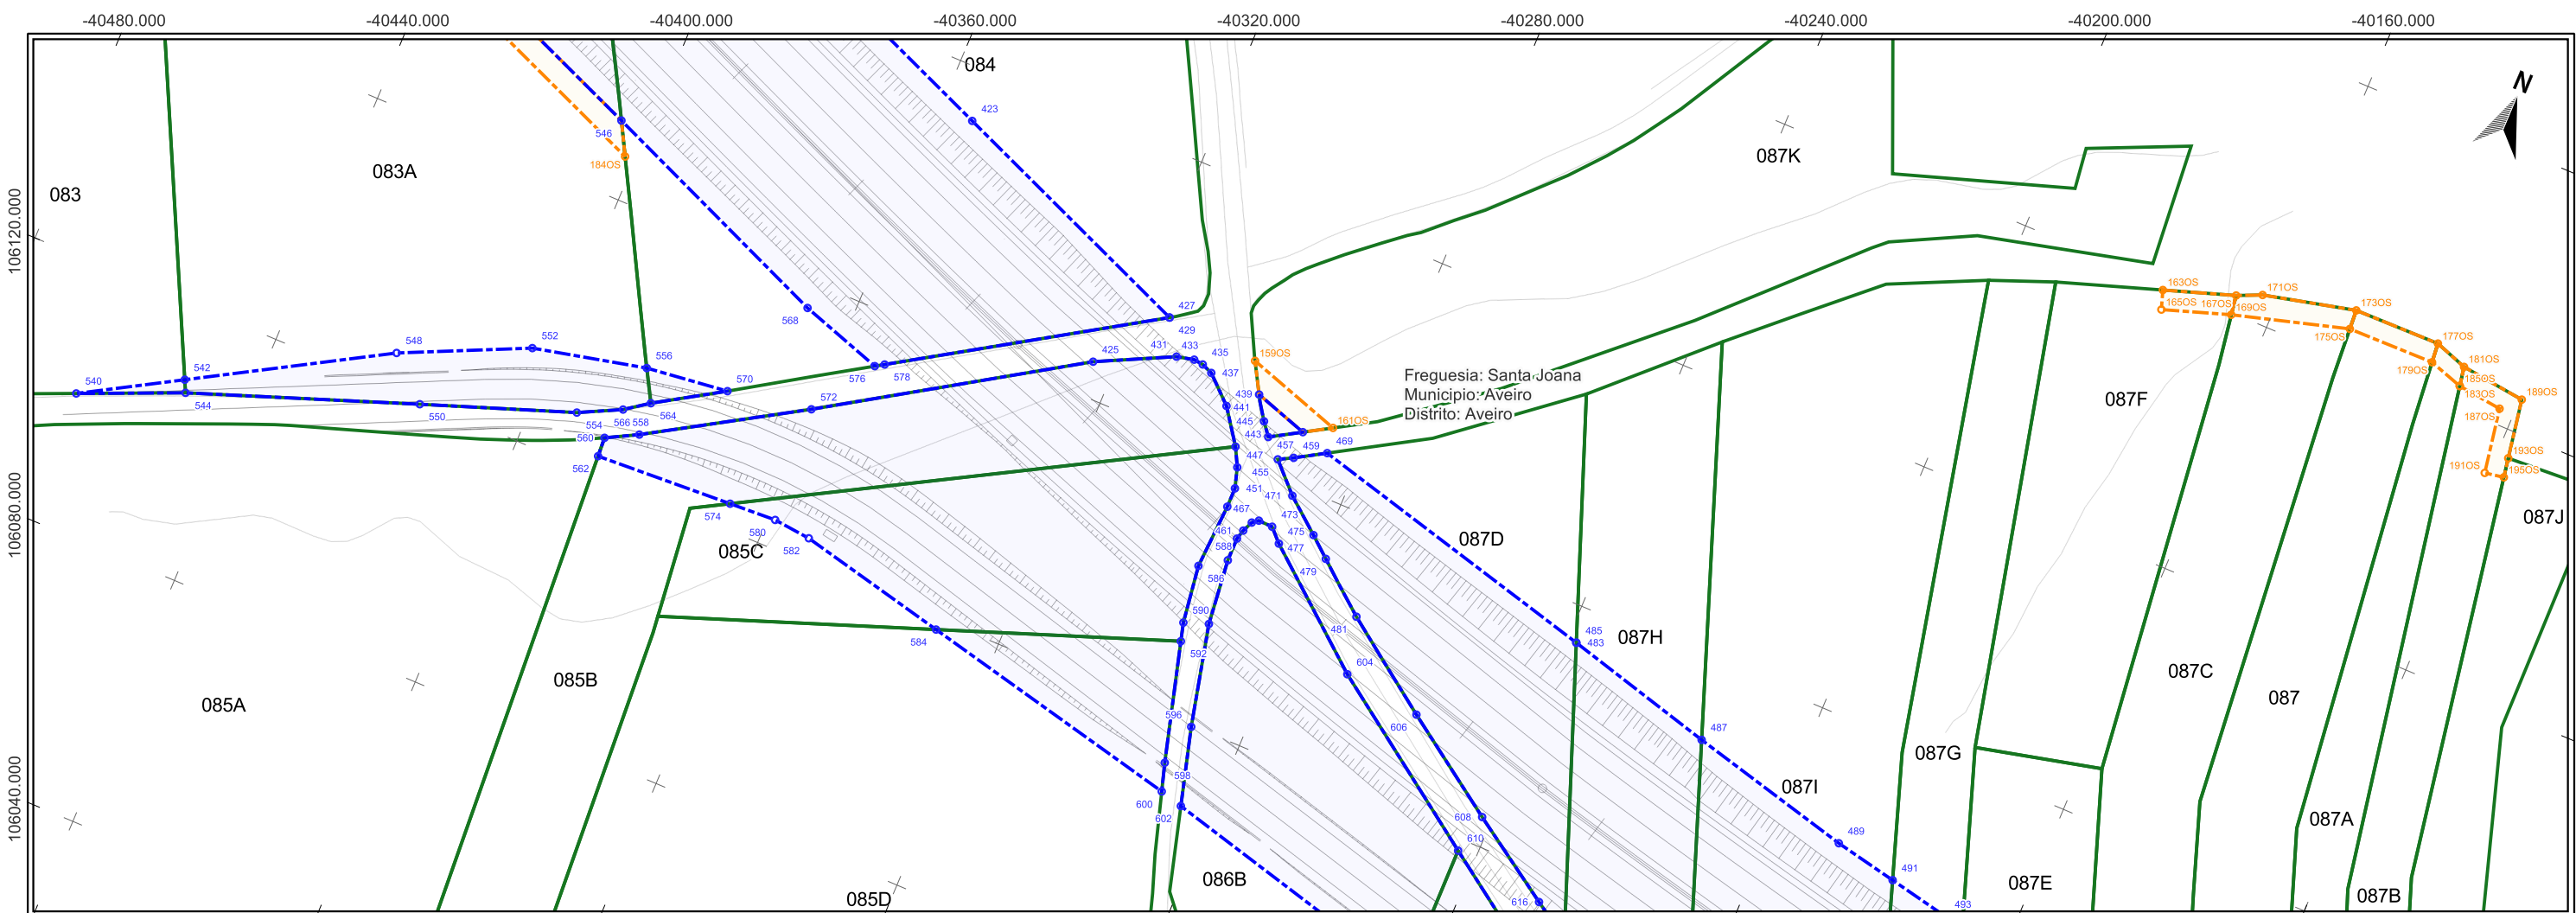


Impar	X	Y	475	-40286,427	106150,848
423	-40354,785	106192,207	477	-40282,048	106154,106
425	-40323,429	106165,45	479	-40278,897	106151,488
427	-40315,267	106176,222	481	-40271,14	106145,152
429	-40315,267	106176,222	483	-40238,589	106154,557
431	-40311,971	106171,119	485	-40238,589	106154,557
433	-40309,293	106171,746	487	-40215,139	106148,311
435	-40307,8	106171,575	489	-40189,654	106141,895
437	-40306,093	106170,892	491	-40179,873	106139,885
439	-40301,987	106167,138			
441	-40298,068	106170,69			
443	-40298,298	106161,946			
445	-40295,786	106167,203			
447	-40296,823	106159,13			
449	-40294,255	106165,245			
451	-40295,901	106156,019			
453	-40295,889	106152,984			
455	-40291,579	106162,664			
457	-40289,663	106167,986			
459	-40289,43	106163,822			
461	-40292,222	106150,567			
463	-40292,632	106149,064			
465	-40291,497	106152,204			
467	-40290,604	106152,896			
469	-40284,981	106166,48			
471	-40287,365	106158,403			
473	-40288,376	106152,827			


Par	X	Y	582	-40294,447	106131,263
540	-40464,953	106100,536	594	-40291,517	106135,361
542	-40450,459	106108,921	596	-40287,901	106119,812
544	-40449,574	106107,121	598	-40289,497	106113,18
546	-40404,27	106171,405	600	-40288,218	106108,949
548	-40422,173	106125,284	602	-40284,654	106108,031
550	-40415,864	106119,435	604	-40269,014	106136,507
552	-40403,322	106134,037	606	-40256,863	106134,913
554	-40393,213	106127,595	608	-40241,51	106124,386
556	-40385,999	106138,024	610	-40242,908	106118,227
558	-40386,877	106130,766			
560	-40387,808	106125,682			
562	-40387,631	106122,711			
564	-40383,333	106133,311			
566	-40383,091	106128,206			
568	-40366,889	106156,053			
570	-40373,248	106139,566			
572	-40360,331	106141,999			
574	-40366,183	106123,858			
576	-40353,952	106151,849			
578	-40352,662	106152,665			
580	-40358,864	106124,249			
582	-40353,036	106123,663			
584	-40329,668	106118,359			
586	-40296,442	106142,932			
588	-40292,632	106145,467			
590	-40295,2	106134,038			

ImparOS	X	Y
159OS	-40300,641	106175,194
161OS	-40285,662	106170,375
163OS	-40176,826	106239,137
165OS	-40175,87	106236,293
167OS	-40166,164	106242,719
169OS	-40165,717	106239,714
171OS	-40162,461	106244,366
173OS	-40148,332	106247,764
175OS	-40148,141	106244,77
177OS	-40134,85	106247,942
179OS	-40134,566	106244,955
181OS	-40129,779	106246,202
183OS	-40129,253	106243,254
185OS	-40129,243	106243,251
187OS	-40122,288	106242,425
189OS	-40119,694	106245,018
191OS	-40120,563	106232,49
193OS	-40118,121	106235,959
195OS	-40117,607	106233,003

ParOS	X	Y
184OS	-40401,618	106166,556

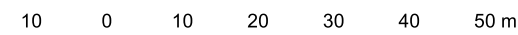


ESCALA: 1:1 000
SISTEMA DE COORDENADAS: ETRS89 / PORTUGAL TM06

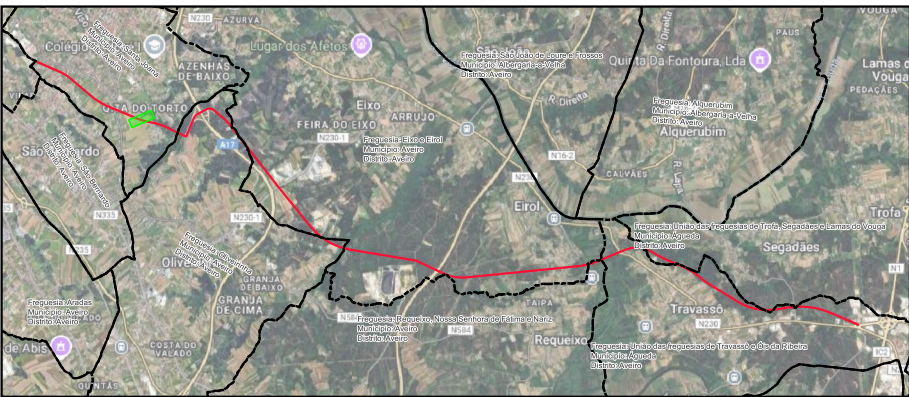

LEGENDA

- LimitesAdmin
- Limite de Expropriação
- Ônus de Servidão
- Limite do Prédio
- Vértice Ônus de Servidão
- Vértice Limite de Expropriação

Nº	DATA	DESCRIÇÃO	NOME
00	08/2025		
 riportico.geral@riporticoapplus.com www.riportico.com  Rua Viriato 161 - 3430 -649 Cabanas de Viriato I Viseu Telef. 232 691 707 Fax 232 691 144			
Requerente:	CÂMARA MUNICIPAL DE AVEIRO E CÂMARA MUNICIPAL DE ÁGUEDA		Técnico Responsável:
Obra:	EIXO AVEIRO - ÁGUEDA		Colaboradores:
Local:	AVEIRO-ÁGUEDA		Fase:
Especialidade:	EXPROPRIAÇÕES		
Designação:	PLANTA PARCELAR		
		PROC.	ESPECIALIDADE
		FOLHA	REV.
		Ref.	
		EP1557	EXPROP
		007	00

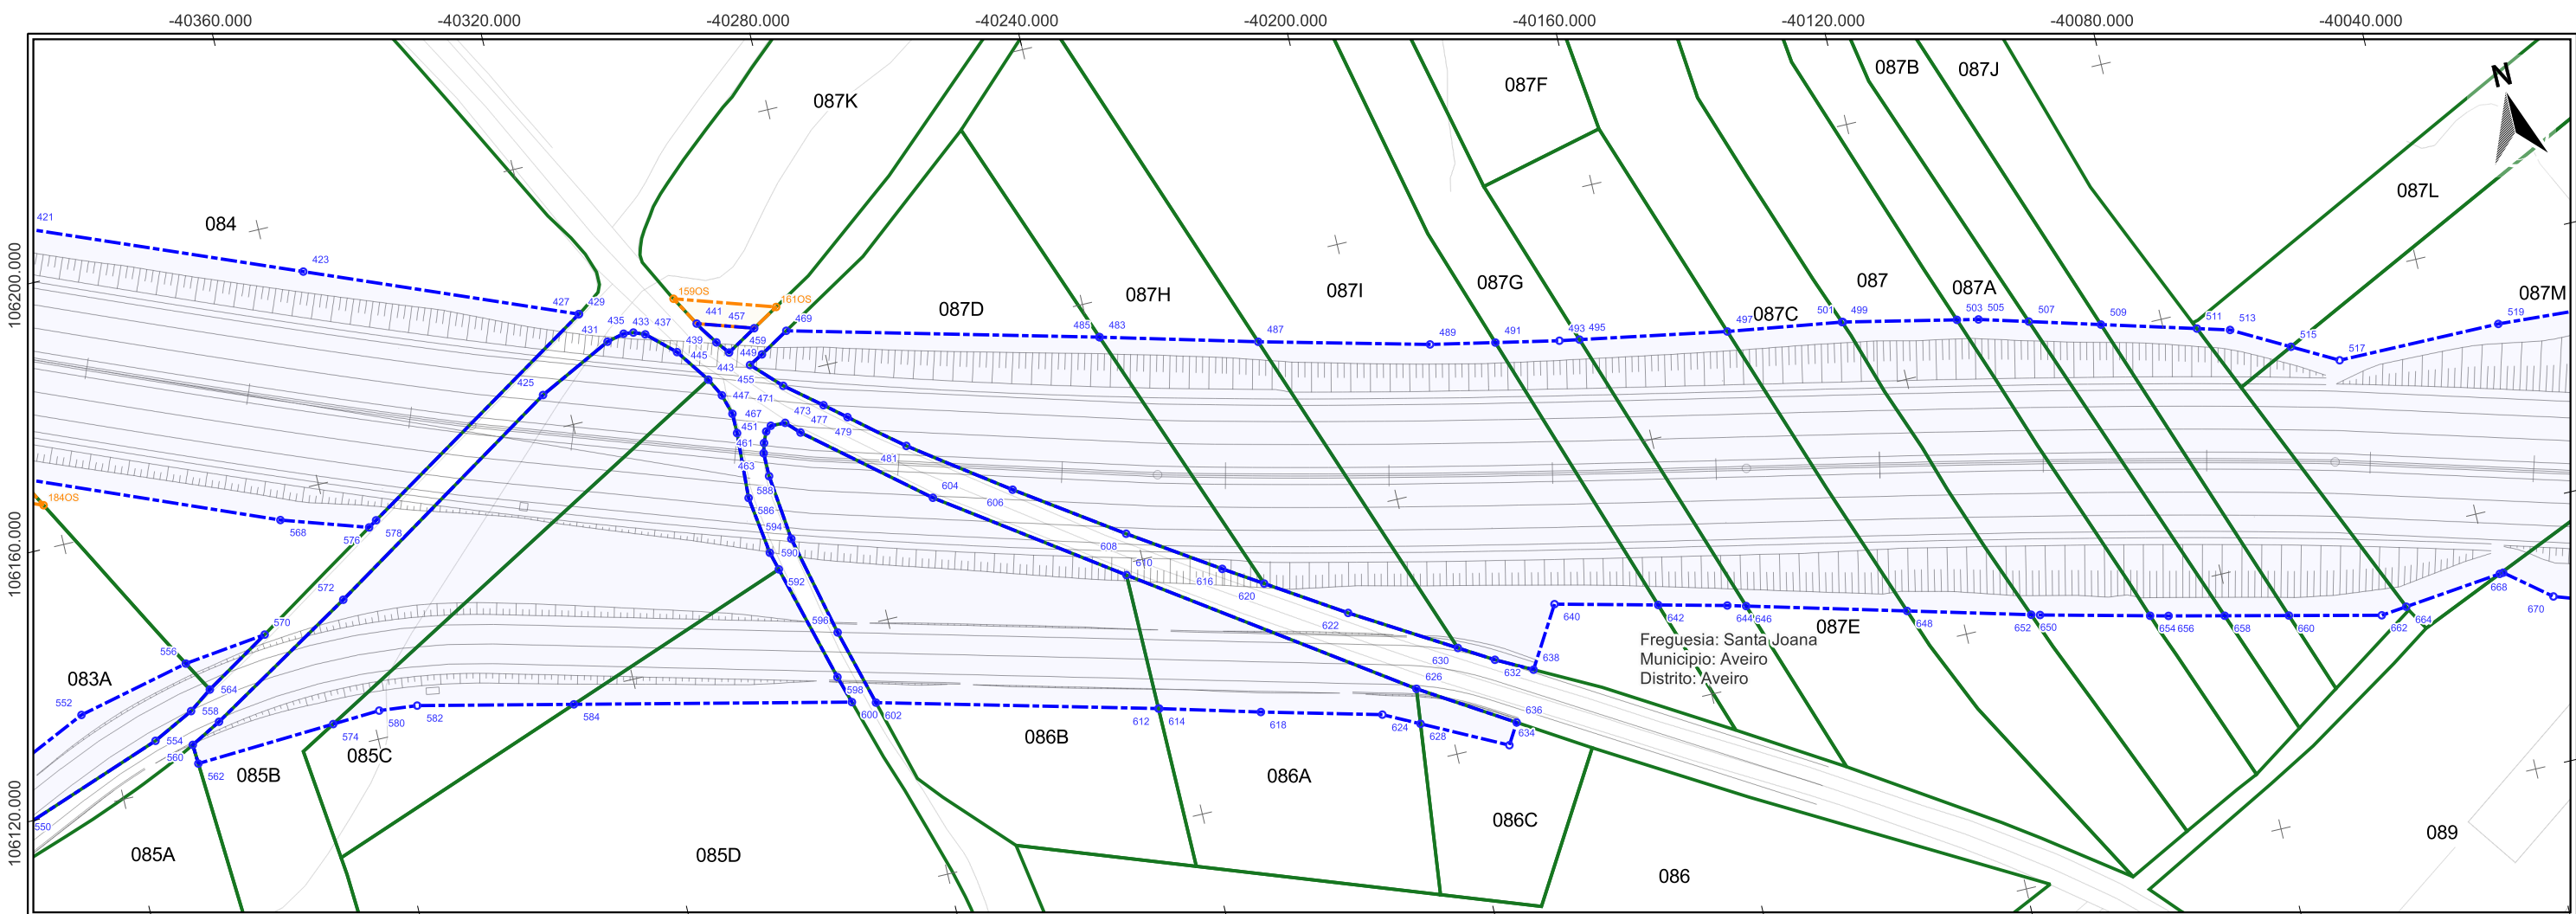

Impar	X	Y	475	-40286,427	106150,848
423	-40354,785	106192,207	477	-40282,048	106154,106
425	-40323,429	106165,45	479	-40278,897	106151,488
427	-40315,267	106176,222	481	-40271,14	106145,152
429	-40315,267	106176,222	483	-40238,589	106154,557
431	-40311,971	106171,119	485	-40238,589	106154,557
433	-40309,293	106171,746	487	-40215,139	106148,311
435	-40307,8	106171,575	489	-40189,654	106141,895
437	-40306,093	106170,892	491	-40179,873	106139,885
439	-40301,987	106167,138	493	-40170,272	106137,913
441	-40298,068	106170,69	495	-40167,241	106137,373
443	-40298,298	106161,946	497	-40144,966	106133,404
445	-40295,786	106167,203	499	-40127,566	106130,784
447	-40296,823	106159,13	501	-40127,441	106130,765
449	-40294,255	106165,245	503	-40110,391	106127,09
451	-40295,901	106156,019	505	-40107,165	106126,394
453	-40295,889	106152,984	507	-40099,745	106124,317
455	-40291,579	106162,664	509	-40089,12	106121,342
457	-40289,663	106167,986	511	-40074,973	106117,382
459	-40289,43	106163,822	513	-40070,093	106116,016
461	-40292,222	106150,567	515	-40061,623	106111,379
463	-40292,632	106149,064	517	-40054,843	106107,668
465	-40291,497	106152,204	519	-40029,963	106107,516
467	-40290,604	106152,896			
469	-40284,981	106166,48			
471	-40287,365	106158,403			
473	-40288,376	106152,827			

Par	X	Y	604	-40269,014	106136,507
552	-40403,322	106134,037	606	-40256,863	106134,913
554	-40393,213	106127,595	608	-40241,51	106124,386
556	-40385,999	106138,024	610	-40242,908	106118,227
558	-40386,877	106130,766	612	-40242,817	106097,248
560	-40387,808	106125,682	614	-40242,71	106097,221
562	-40387,631	106122,711	616	-40228,441	106115,791
564	-40383,333	106133,311	618	-40227,71	106093,145
566	-40383,091	106128,206	620	-40222,709	106112,136
568	-40366,889	106156,053	622	-40211,246	106104,828
570	-40373,248	106139,566	624	-40209,71	106088,499
572	-40360,331	106141,999	626	-40203,738	106091,148
574	-40366,183	106123,858	628	-40204,355	106085,798
576	-40353,952	106151,849	630	-40196,138	106095,77
578	-40352,662	106152,665	632	-40191,046	106092,717
580	-40358,864	106124,249	634	-40191,881	106079,505
582	-40353,036	106123,663	636	-40190,001	106082,635
584	-40329,668	106118,359	638	-40185,645	106089,889
586	-40296,442	106142,932	640	-40180,232	106098,903
588	-40292,632	106145,467	642	-40164,829	106095,15
590	-40295,2	106134,038	644	-40154,559	106092,647
592	-40294,447	106131,263	646	-40151,775	106091,902
594	-40291,517	106135,361	648	-40127,999	106085,538
596	-40287,901	106119,812	650	-40109,658	106080,629
598	-40289,497	106113,18	652	-40108,344	106080,277
600	-40288,218	106108,949	654	-40091,994	106076,303
602	-40284,654	106108,031	656	-40089,267	106075,64


ImparOS	X	Y
159OS	-40300,641	106175,194
161OS	-40285,662	106170,375

ParOS	X	Y
184OS	-40401,618	106166,556

10 0 10 20 30 40 50 m




ESCALA: 1:1 000
SISTEMA DE COORDENADAS: ETRS89 / PORTUGAL TM06

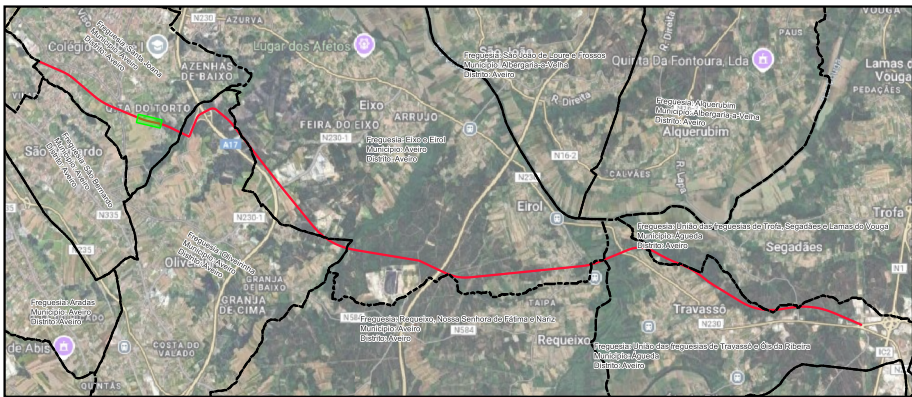

LEGENDA

- LimitesAdmin
- Limite de Expropriação
- Ônus de Servidão
- Limite do Prédio
- Vértice Ônus de Servidão
- Vértice Limite de Expropriação

Nº	DATA	DESCRIÇÃO	NOME
00	08/2025		
		Rua Viriato 161 - 3430 -649 Cabanas de Viriato I Viseu Telef. 232 691 707 Fax 232 691 144	
Requerente:	CÂMARA MUNICIPAL DE AVEIRO E CÂMARA MUNICIPAL DE ÁGUEDA		
Obra:	EIXO AVEIRO - ÁGUEDA		
Local:	AVEIRO-ÁGUEDA		
Especialidade:	EXPROPRIAÇÕES		
Designação:	PLANTA PARCELAR		
Técnico Responsável:		Eng. Abel Gomes	Escalas:
Colaboradores:		Eng. Matheus Souza	1:1 000
Fase:		PROJETO EXECUÇÃO	
PROC.		ESPECIALIDADE	FOLHA
Ref.	EP1557	EXPROP	008

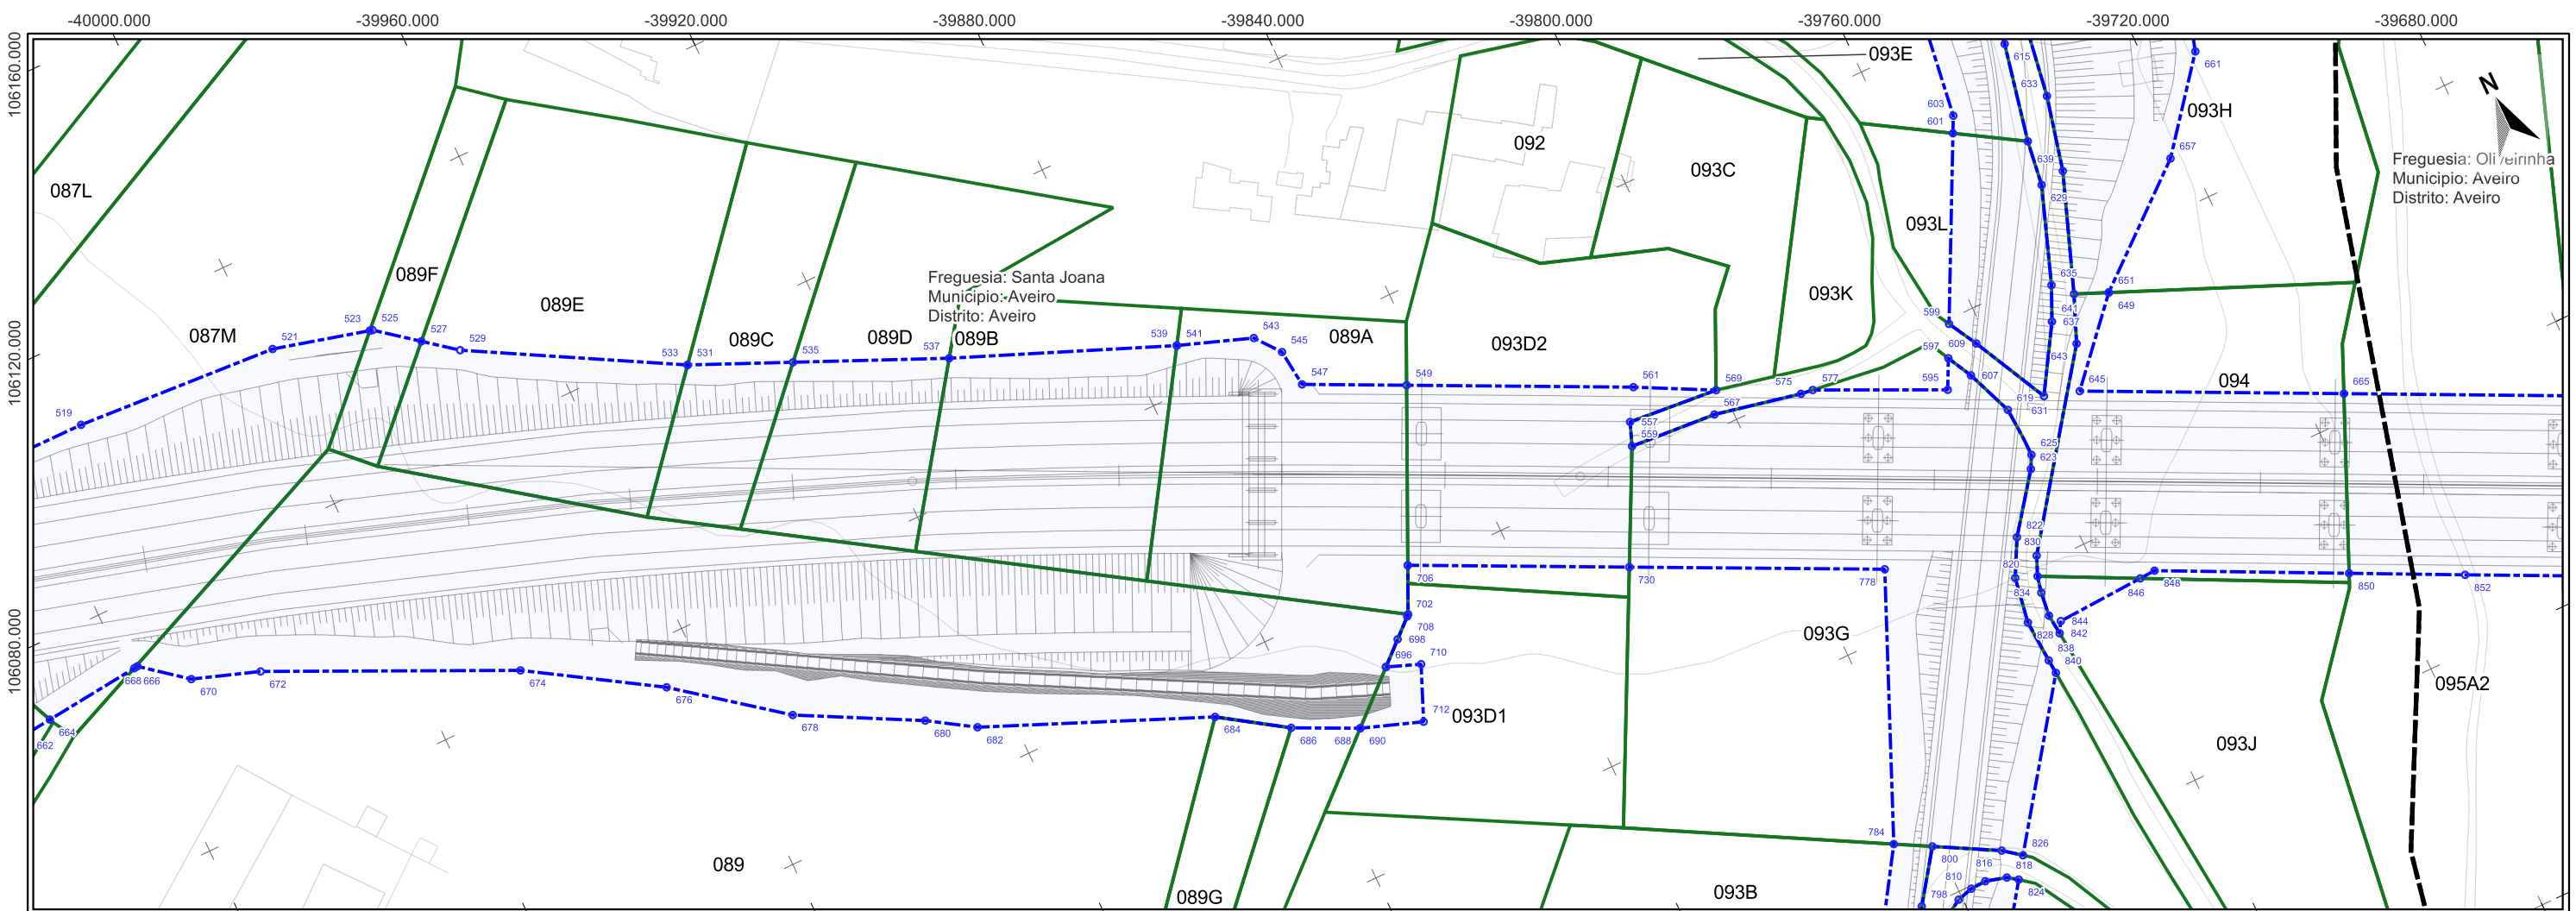

Impar	X	Y
519	-40029,963	106107,516
521	-39998,453	106105,51
523	-39983,758	106101,695
525	-39983,343	106101,587
527	-39977,304	106096,844
529	-39972,497	106093,07
531	-39941,929	106076,157
533	-39941,929	106076,157
535	-39927,124	106069,636
537	-39905,198	106059,979
539	-39872,798	106046,856
541	-39872,798	106046,856
543	-39861,624	106042,865
545	-39858,631	106039,073
547	-39857,967	106033,281
549	-39843,521	106026,321
557	-39814,92	106006,617
559	-39816,238	106003,118
561	-39812,189	106011,227
567	-39802,728	106002,139
569	-39800,915	106005,402
575	-39789,38	105999,346
577	-39787,493	105999,101
595	-39768,763	105990,307
597	-39766,612	105994,639
599	-39764,27	105999,354


Par	X	Y
664	-40053,562	106068,68
666	-40038,503	106070,289
668	-40037,953	106070,348
670	-40031,302	106065,048
672	-40021,198	106061,583
674	-39985,071	106044,732
676	-39965,913	106032,828
678	-39950,226	106020,736
680	-39932,216	106011,299
682	-39925,387	106006,956
684	-39891,769	105992,856
686	-39881,934	105986,365
688	-39872,375	105981,788
690	-39872,375	105981,788
694	-39864,797	105988,604
696	-39864,797	105988,604
698	-39861,373	105991,683
702	-39858,541	105994,23
704	-39855,127	106001,282
706	-39855,135	106001,265
708	-39858,292	105994,454
710	-39859,745	105986,689
712	-39863,161	105978,55
730	-39824,518	105986,537
778	-39789,229	105969,539
784	-39805,943	105930,834

800	-39800,739	105927,987
810	-39798,107	105919,589
814	-39795,685	105919,706
816	-39791,398	105922,875
818	-39792,444	105918,808
820	-39771,701	105959,797
822	-39768,789	105965,334
824	-39790,929	105917,741
826	-39788,748	105920,838
828	-39772,858	105952,789
830	-39767,268	105961,492
832	-39768,501	105958,573
834	-39769,055	105956,056
836	-39769,482	105952,358
838	-39772,442	105946,176
840	-39772,264	105943,983
842	-39769,154	105949,222
844	-39768,198	105950,833
846	-39754,384	105951,563
848	-39751,897	105951,695
850	-39725,082	105938,61
852	-39709,089	105930,806

10 0 10 20 30 40 50 m




ESCALA: 1:1 000
SISTEMA DE COORDENADAS: ETRS89 / PORTUGAL TM06

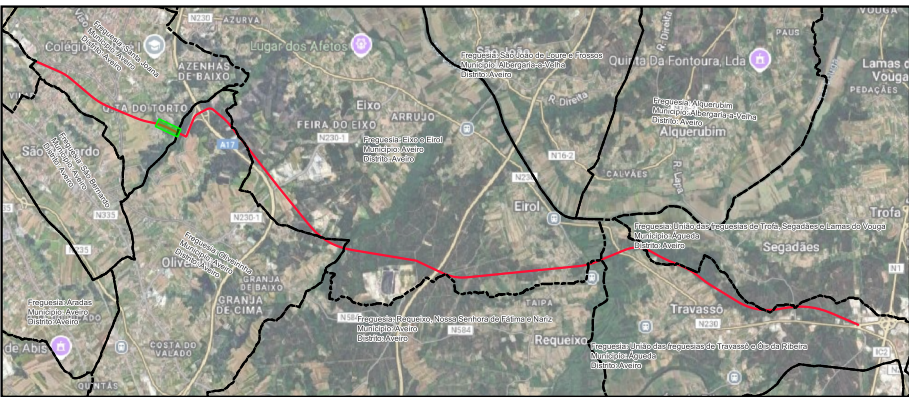

LEGENDA

- LimitesAdmin
- Limite de Expropriação
- Ônus de Servidão
- Limite do Prédio
- Vértice Ônus de Servidão
- Vértice Limite de Expropriação


Nº	DATA	DESCRIÇÃO	NOME
00	08/2025		
		Rua Viriato 161 - 3430 - 649 Cabanas de Viriato I Viseu Telef. 232 691 707 Fax 232 691 144	
Requerente:	CÂMARA MUNICIPAL DE AVEIRO E CÂMARA MUNICIPAL DE ÁGUEDA		
Obra:	EIXO AVEIRO - ÁGUEDA		
Local:	AVEIRO-ÁGUEDA		
Especialidade:	EXPROPRIAÇÕES		
Designação:	PLANTA PARCELAR		
Técnico Responsável:		Eng. Abel Gomes	Escalas:
Colaboradores:		Eng. Matheus Souza	1:1 000
Fase:		PROJETO EXECUÇÃO	
PROC.		ESPECIALIDADE	FOLHA
Ref.	EP1557	EXPROP	009

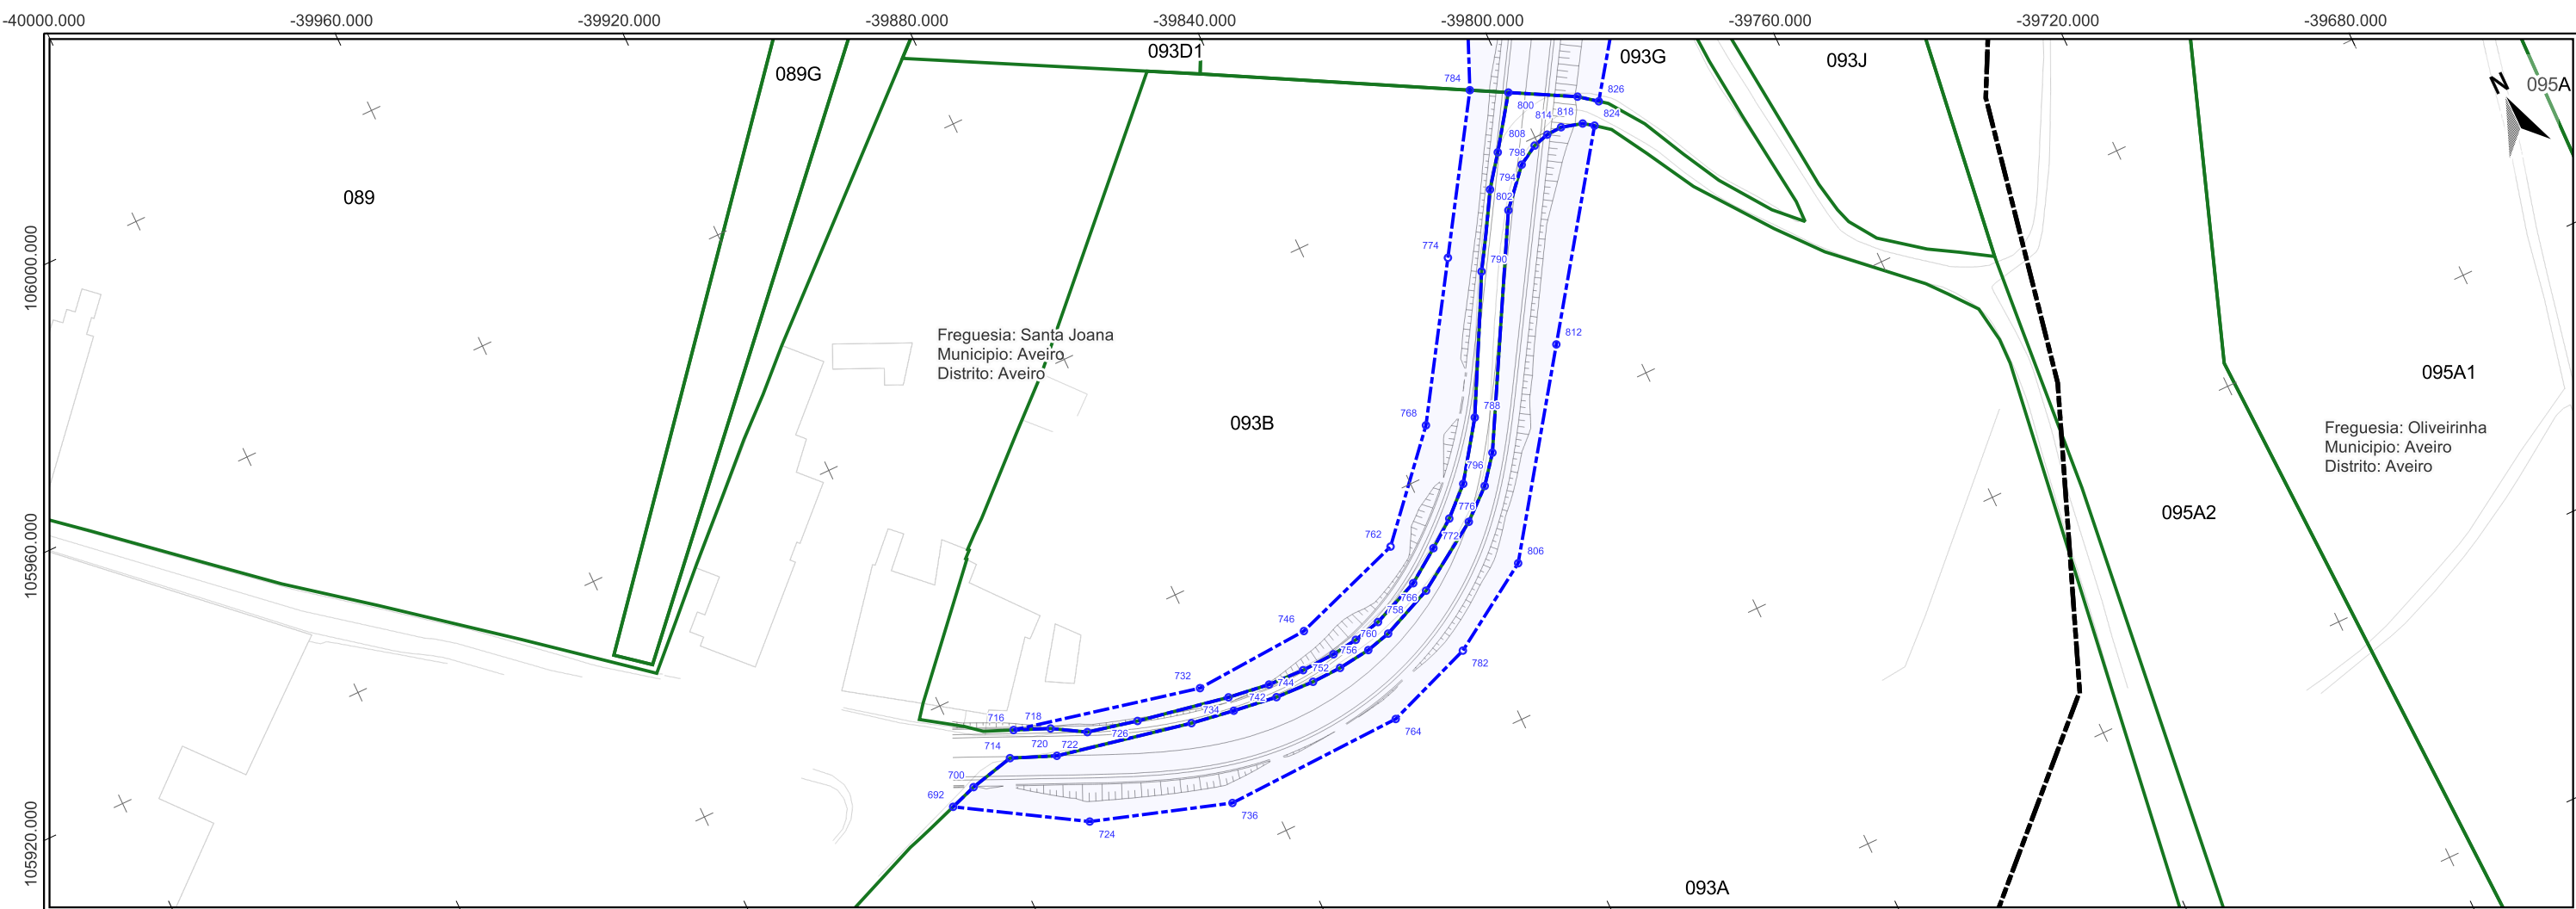

Par	X	Y	764	-39857,451	105848,308	824	-39790,929	105917,741
692	-39924,737	105865,11	766	-39846,12	105866,029	826	-39788,748	105920,838
700	-39920,608	105866,513	768	-39834,006	105887,139			
714	-39913,647	105868,15	770	-39844,823	105864,149			
716	-39911,306	105871,824	772	-39841,015	105869,574			
718	-39906,062	105869,617	774	-39819,974	105908,987			
720	-39906,968	105865,399	776	-39836,874	105872,651			
722	-39901,186	105866,702	780	-39832,656	105876,566			
724	-39906,712	105854,112	782	-39843,635	105853,411			
726	-39893,481	105864,958	784	-39805,943	105930,834			
728	-39886,114	105861,116	786	-39834,369	105870,917			
732	-39882,638	105865,425	788	-39826,708	105885,022			
734	-39879,283	105862,28	790	-39816,197	105904,865			
736	-39885,653	105847,337	792	-39829,807	105874,854			
738	-39879,417	105860,072	794	-39809,648	105915,704			
740	-39872,802	105861,401	796	-39826,558	105878,978			
742	-39872,6	105859,159	798	-39806,135	105920,373			
744	-39867,121	105861,159	800	-39800,739	105927,987			
746	-39864,454	105866,549	802	-39808,456	105911,622			
748	-39866,509	105858,895	804	-39803,613	105917,089			
750	-39861,867	105861,384	806	-39830,221	105861,93			
752	-39861,84	105859,055	808	-39800,567	105918,886			
754	-39857,813	105861,927	810	-39798,107	105919,589			
756	-39856,748	105859,683	812	-39810,575	105889,836			
758	-39853,561	105862,943	814	-39795,685	105919,706			
760	-39852,907	105860,67	816	-39791,398	105922,875			
762	-39846,871	105872,605	818	-39792,444	105918,808			




ESCALA: 1:1 000
SISTEMA DE COORDENADAS: ETRS89 / PORTUGAL TM06

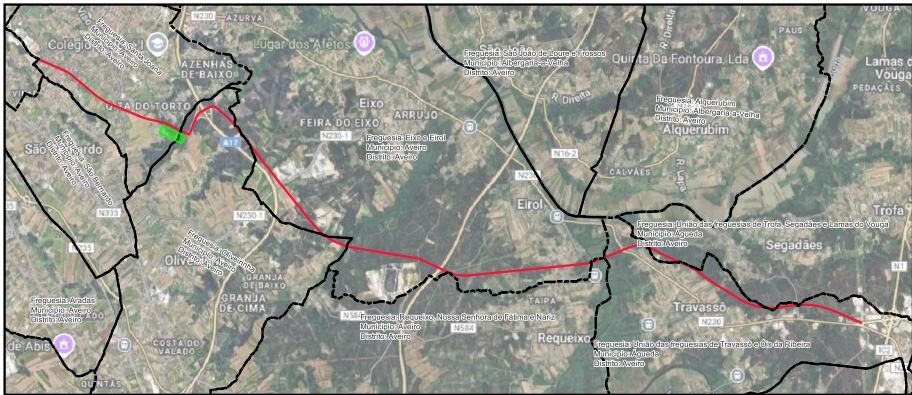

- LEGENDA**
- LimitesAdmin
 - Limite de Expropriação
 - Ônus de Servidão
 - Limite do Prédio
 - Vértice Ônus de Servidão
 - Vértice Limite de Expropriação

Nº	DATA	DESCRIÇÃO	NOME
00	08/2025		
		Rua Viriato 161 - 3430 -649 Cabanas de Viriato I Viseu Telef. 232 691 707 Fax 232 691 144	
Requerente:	CÂMARA MUNICIPAL DE AVEIRO E CÂMARA MUNICIPAL DE ÁGUEDA		Técnico Responsável: ENG. ABEL GOMES
Obra:	EIXO AVEIRO - ÁGUEDA		Colaboradores: ENG. MATHEUS SOUZA
Local:	AVEIRO-ÁGUEDA		Fase: PROJETO EXECUÇÃO
Especialidade:	EXPROPRIAÇÕES		1:1 000
Designação:	PLANTA PARCELAR		
Ref. EP1557		EXPROP	011
			00

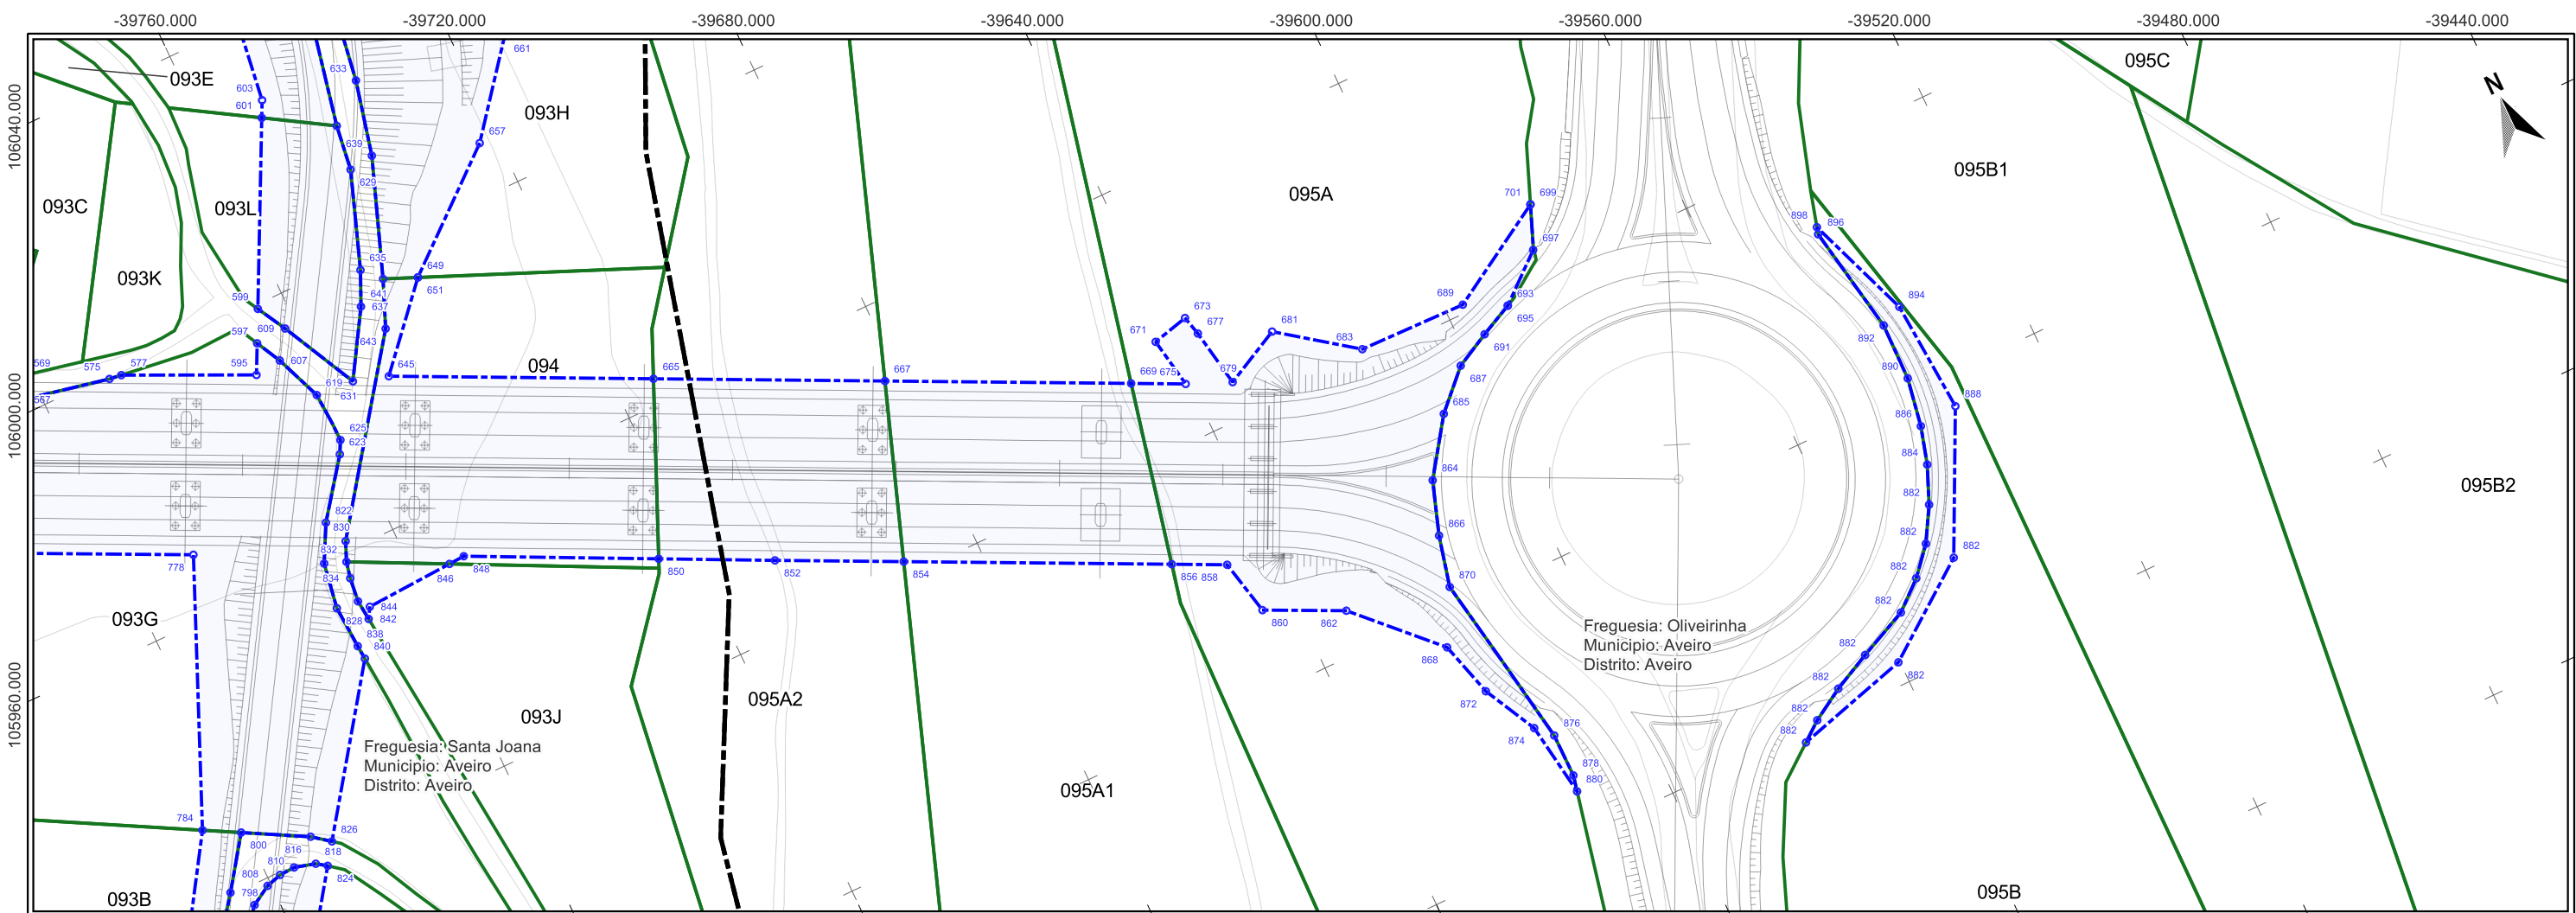

Impar	X	Y
575	-39789,38	105999,346
577	-39787,493	105999,101
595	-39768,763	105990,307
597	-39766,612	105994,639
599	-39764,27	105999,354
601	-39751,268	106025,537
603	-39750,069	106027,951
607	-39764,601	105990,781
609	-39761,772	105994,857
619	-39761,732	105983,584
621	-39741,408	106019,527
623	-39762,41	105973,878
625	-39761,396	105975,817
629	-39742,347	106012,571
631	-39755,834	105983,131
633	-39735,797	106024,549
635	-39747,53	105998,027
637	-39749,845	105992,944
639	-39738,495	106013,115
641	-39744,987	105995,33
643	-39747,875	105988,275
645	-39750,529	105981,494
649	-39740,069	105993,255
651	-39740,047	105993,279
657	-39722,741	106007,815
665	-39714,065	105963,867


Par	X	Y
778	-39789,229	105969,539
784	-39805,943	105930,834
798	-39806,135	105920,373
800	-39800,739	105927,987
808	-39800,567	105918,886
810	-39798,107	105919,589
814	-39795,685	105919,706
816	-39791,398	105922,875
818	-39792,444	105918,808
820	-39771,701	105959,797
822	-39768,789	105965,334
824	-39790,929	105917,741
826	-39788,748	105920,838
828	-39772,858	105952,789
830	-39767,268	105961,492
832	-39768,501	105958,573
834	-39769,055	105956,056
836	-39769,482	105952,358
838	-39772,442	105946,176
840	-39772,264	105943,983
842	-39769,154	105949,222
844	-39768,198	105950,833
846	-39754,384	105951,563
848	-39751,897	105951,695
850	-39725,082	105938,61
852	-39709,089	105930,806

854	-39691,353	105922,233
856	-39654,414	105904,377
858	-39646,781	105900,687
860	-39644,851	105892,109
862	-39633,278	105886,553
864	-39612,826	105898,965
866	-39615,547	105890,897
868	-39621,721	105874,907
870	-39617,423	105883,091
872	-39619,222	105866,304
874	-39614,933	105858,053
876	-39612,647	105855,725
878	-39612,594	105848,941
880	-39613,124	105846,497
882	-39578,241	105838,329
884	-39543,338	105868,857
886	-39541,712	105874,601
888	-39535,63	105875,11
890	-39540,415	105882,068
892	-39540,294	105890,952
894	-39536,908	105892,507
896	-39543,419	105907,849
898	-39543,124	105908,901

10 0 10 20 30 40 50 m




ESCALA: 1:1 000
SISTEMA DE COORDENADAS: ETRS89 / PORTUGAL TM06

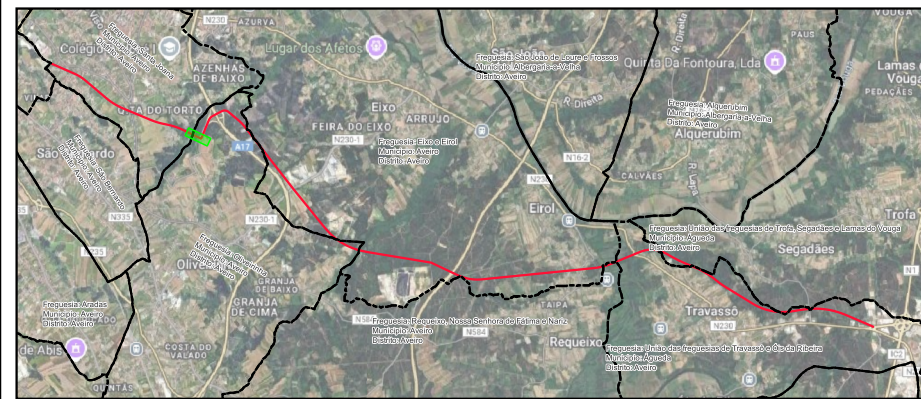

- LEGENDA
- LimitesAdmin
 - Limite de Expropriação
 - Ónus de Servidão
 - Limite do Prédio
 - Vértice Ónus de Servidão
 - Vértice Limite de Expropriação

Nº	DATA	DESCRIÇÃO	NOME
00	08/2025		
		Rua Viriato 161 - 3430 -649 Cabanas de Viriato I Viseu Telef. 232 691 707 Fax 232 691 144	
Requerente:	CÂMARA MUNICIPAL DE AVEIRO E CÂMARA MUNICIPAL DE ÁGUEDA		
Obra:	EIXO AVEIRO - ÁGUEDA		
Local:	AVEIRO-ÁGUEDA		
Especialidade:	EXPROPRIAÇÕES		
Designação:	PLANTA PARCELAR		
Técnico Responsável:		Eng. Abel Gomes	Escalas:
Colaboradores:		Eng. Matheus Souza	1:1 000
Fase:		PROJETO EXECUÇÃO	
PROC.		ESPECIALIDADE	FOLHA
Ref.	EP1557	EXPROP	012

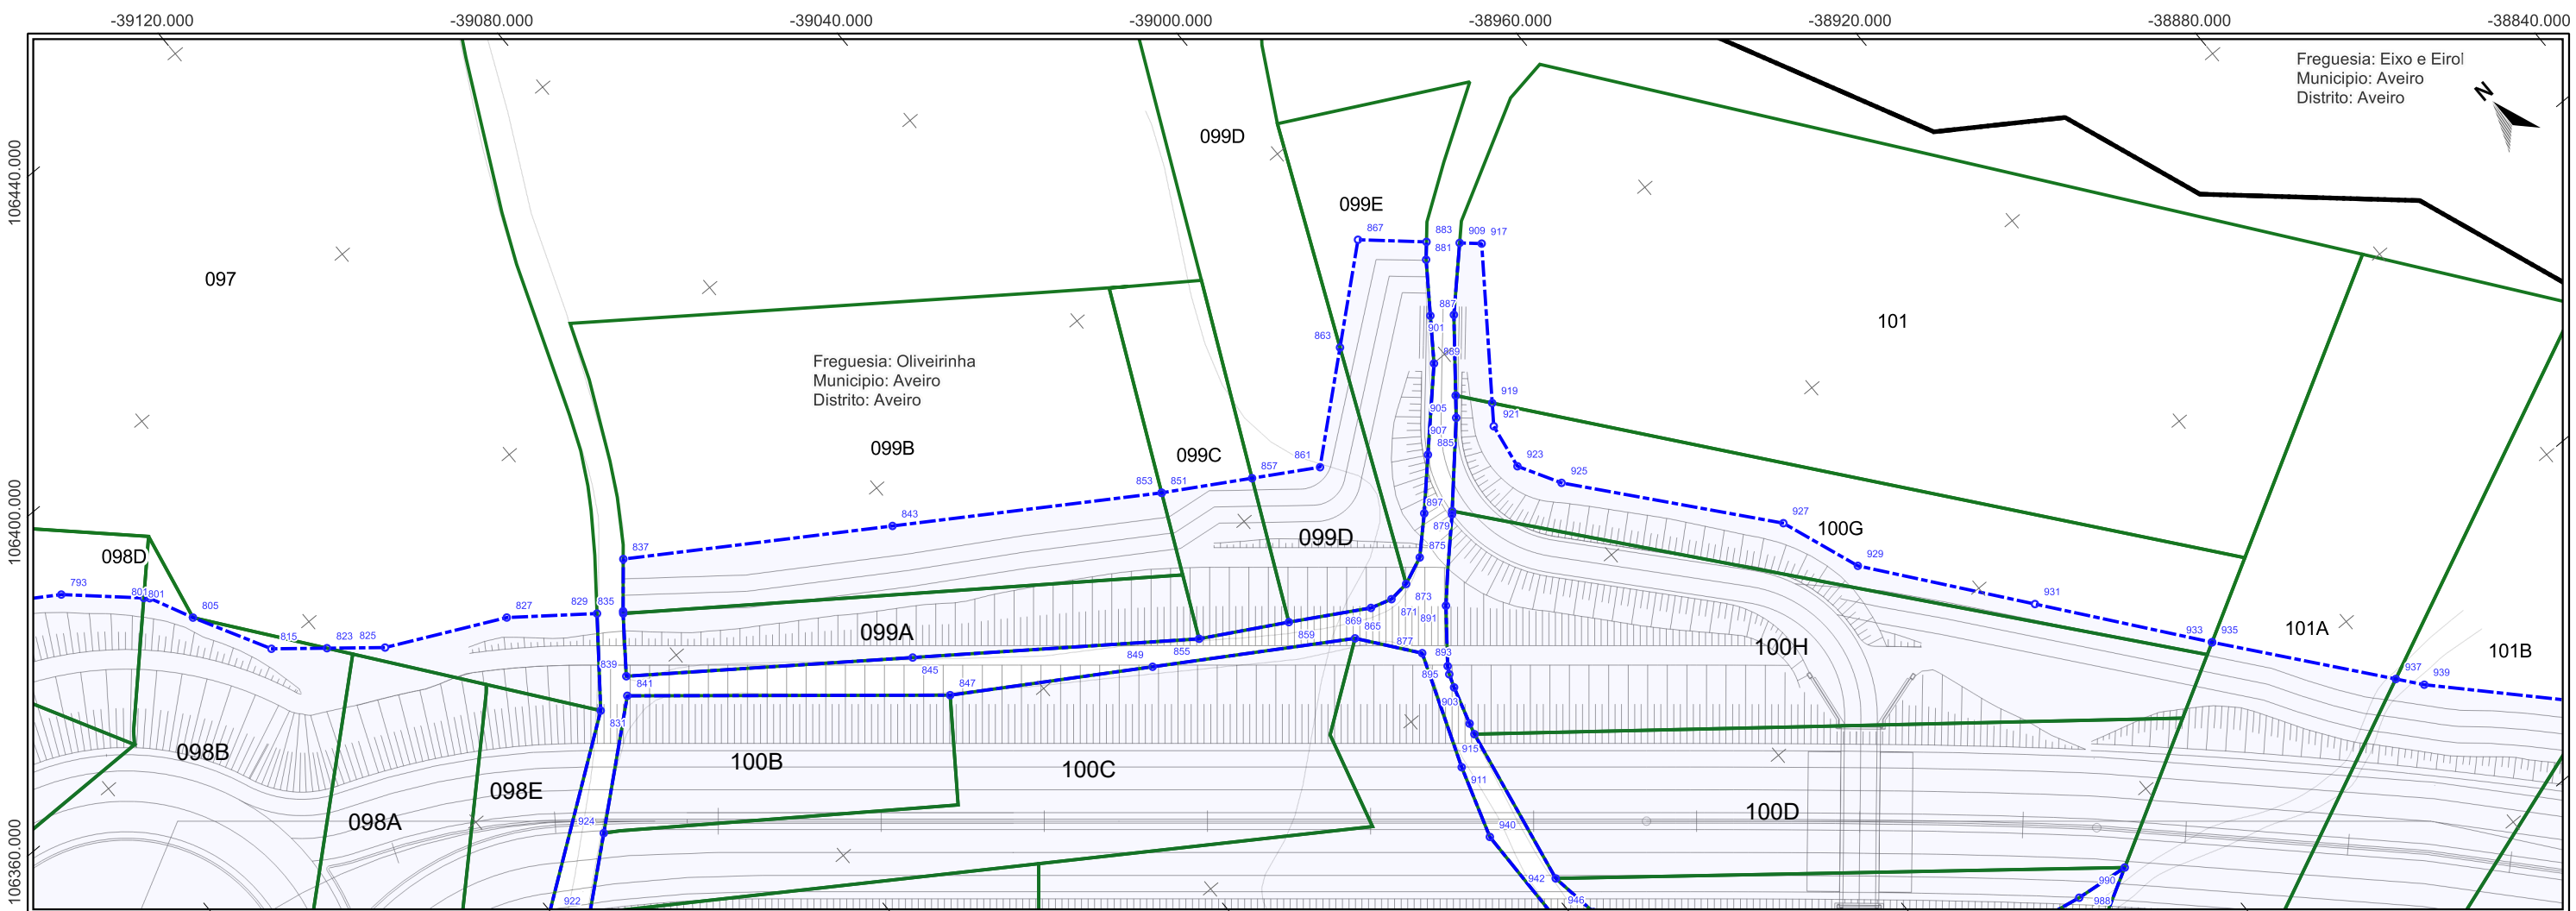

Ímpar	X	Y	867	-38998,915	106301,99	921	-39001,226	106266,698
793	-39186,493	106387,506	869	-39033,517	106257,353	923	-39002,361	106259,658
801	-39177,107	106379,003	871	-39030,246	106256,371	925	-38998,792	106253,373
805	-39173,242	106371,86	873	-39027,025	106256,724	927	-38976,618	106226,846
815	-39167,062	106360,491	875	-39022,823	106258,51	929	-38972,032	106214,512
823	-39160,461	106355,11	877	-39031,925	106246,998	931	-38954,918	106192,625
825	-39153,553	106349,479	879	-39017,966	106263,266	933	-38937,805	106170,737
827	-39136,271	106341,066	881	-38992,846	106292,955	935	-38937,805	106170,737
829	-39125,247	106332,676	883	-38991,053	106295,012	937	-38919,768	106148,373
831	-39134,341	106320,882	885	-39011,776	106269,808	939	-38916,972	106144,906
833	-39121,947	106330,389	887	-38997,843	106285,939			
835	-39122,157	106330,111	889	-39002,102	106279,959			
837	-39116,802	106336,507	891	-39024,464	106250,26			
839	-39127,952	106322,415	893	-39030,199	106242,974			
841	-39129,753	106320,015	895	-39030,805	106241,858			
843	-39081,841	106313,984	897	-39014,791	106260,418			
845	-39092,377	106296,504	899	-39014,452	106260,79			
847	-39091,657	106288,396	901	-38994,986	106263,733			
849	-39065,02	106271,866	903	-39031,528	106239,839			
851	-39046,88	106291,462	905	-39002,697	106274,052			
853	-39046,88	106291,462	907	-39004,825	106271,381			
855	-39056,801	106270,593	909	-38987,25	106291,637			
857	-39034,798	106284,31	911	-39038,468	106229,686			
859	-39044,588	106263,744	913	-39033,254	106234,05			
861	-39025,708	106278,929	915	-39033,725	106232,332			
863	-39011,611	106291,063	917	-38984,722	106289,394			
865	-39038,383	106255,335	919	-38999,13	106269,58			


Par	X	Y
924	-39146,008	106306,148
940	-39041,99	106218,716
942	-39038,302	106207,357
984	-38978,53	106153,695
990	-38970,205	106152,782

10 0 10 20 30 40 50 m



ESCALA: 1:1 000


SISTEMA DE COORDENADAS: ETRS89 / PORTUGAL TM06

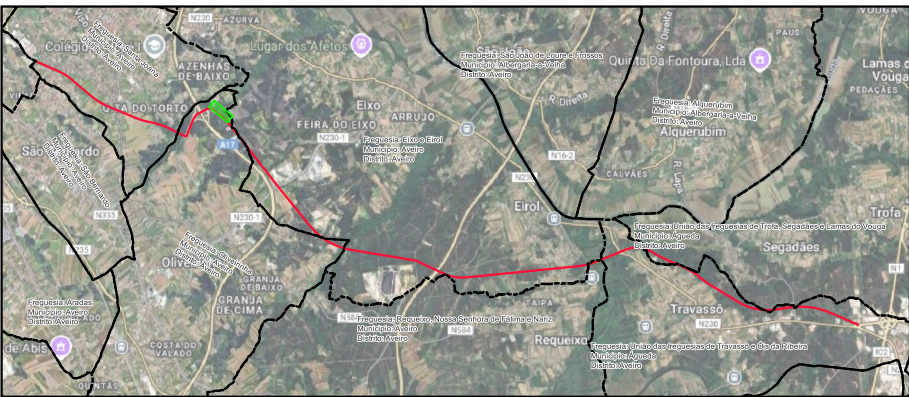


LEGENDA

- LimitesAdmin
- Limite de Expropriação
- Ônus de Servidão
- Limite do Prédio
- Vértice Ônus de Servidão
- Vértice Limite de Expropriação


Nº	DATA	DESCRIÇÃO	NOME
00	08/2025		
		Rua Viriato 161 - 3430 - 649 Cabanas de Viriato I Viseu Telef. 232 691 707 Fax 232 691 144	
Requerente:	CÂMARA MUNICIPAL DE AVEIRO E CÂMARA MUNICIPAL DE ÁGUEDA		Técnico Responsável:
Obra:	EIXO AVEIRO - ÁGUEDA		ENG. ABEL GOMES
Local:	AVEIRO-ÁGUEDA		Colaboradores:
Especialidade:	EXPROPRIAÇÕES		ENG. MATHEUS SOUZA
Designação:	PLANTA PARCELAR		Fase:
			PROJETO EXECUÇÃO
Ref.	EP1557	EXPROP	015
			00

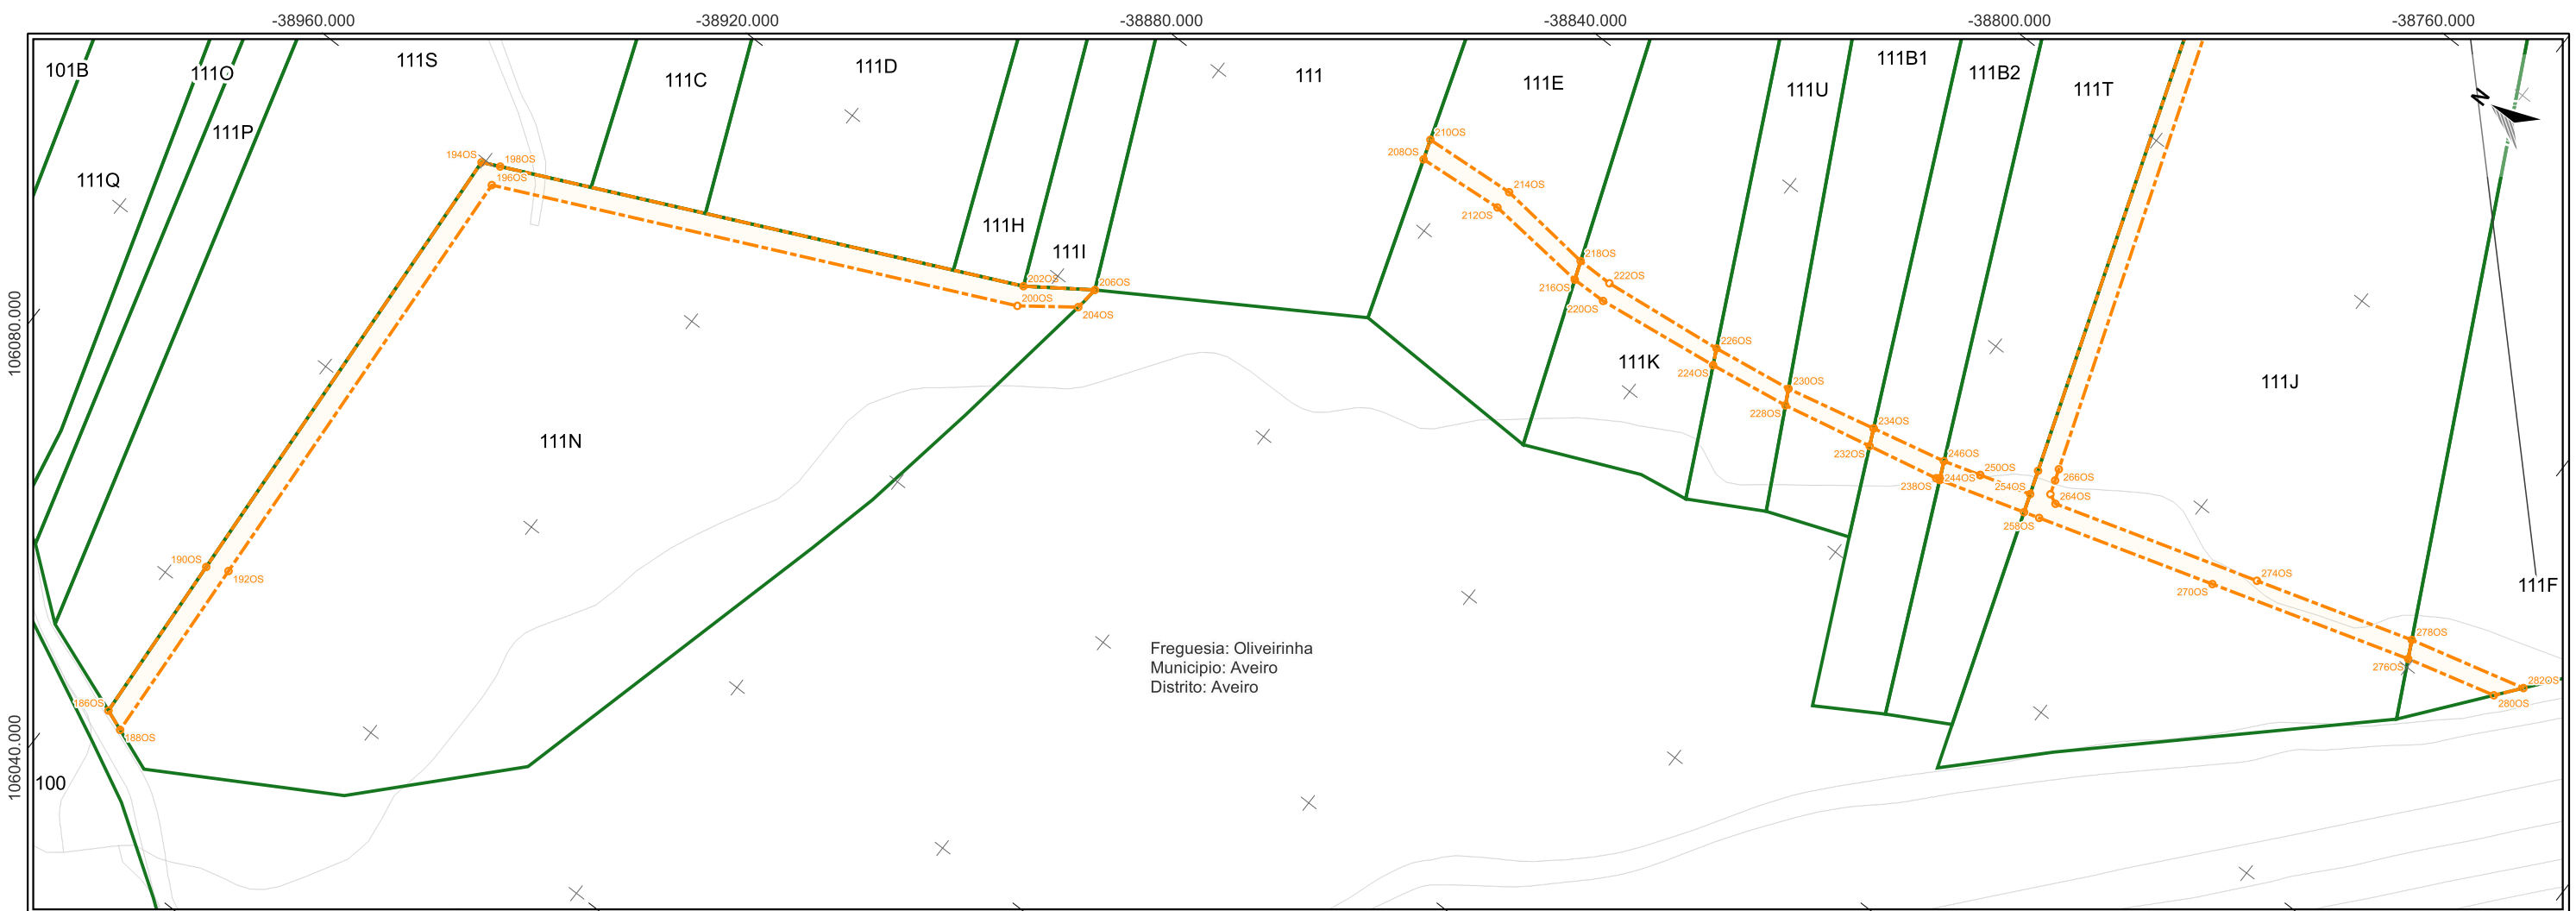

ParOS	X	Y	224OS	-38868,94	105872,393	264OS	-38853,377	105817,94
186OS	-39062,05	106033,816	226OS	-38866,58	105873,565	266OS	-38848,89	105820,783
188OS	-39063,281	106030,587	228OS	-38866,959	105859,875	270OS	-38848,279	105791,391
190OS	-39035,471	106035,547	230OS	-38864,657	105861,06	274OS	-38843,676	105786,319
192OS	-39033,863	106032,465	232OS	-38863,934	105845,847	276OS	-38838,846	105760,673
194OS	-38960,592	106040,425	234OS	-38861,422	105847,033	278OS	-38836,22	105762,015
196OS	-38962,376	106037,029	236OS	-38861,421	105847,033	280OS	-38835,163	105746,867
198OS	-38959,35	106037,772	238OS	-38861,547	105834,772	282OS	-38831,502	105743,977
200OS	-38927,392	105962,097	240OS	-38861,421	105834,189			
202OS	-38924,444	105963,228	242OS	-38861,421	105834,189			
204OS	-38921,802	105954,627	244OS	-38861,139	105834,321			
206OS	-38918,157	105954,236	246OS	-38858,748	105835,446			
208OS	-38871,371	105926,815	248OS	-38856,999	105829,746			
210OS	-38868,352	105927,832	250OS	-38856,999	105829,746			
212OS	-38870,212	105913,347	252OS	-38857,354	105820,946			
214OS	-38867,262	105913,375	254OS	-38854,595	105821,91			
216OS	-38871,65	105897,174	256OS	-38851,034	105823,154			
218OS	-38868,844	105898,228	258OS	-38856,627	105818,576			
220OS	-38871,543	105891,767	260OS	-38852,698	105819,441			
222OS	-38868,812	105892,659	262OS	-38850,592	105820,183			

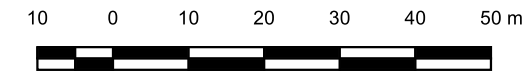


ESCALA: 1:1 000
SISTEMA DE COORDENADAS: ETRS89 / PORTUGAL TM06

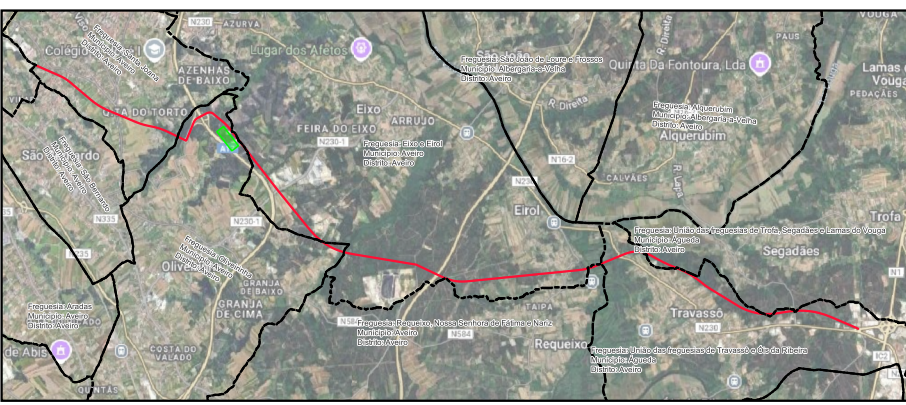

LEGENDA

- LimitesAdmin
- Limite de Expropriação
- Ónus de Servidão
- Limite do Prédio
- Vértice Ónus de Servidão
- Vértice Limite de Expropriação

Nº	DATA	DESCRIÇÃO	NOME
00	08/2025		
		Rua Viriato 161 - 3430 -649 Cabanas de Viriato I Viseu Telef. 232 691 707 Fax 232 691 144	
Requerente:	CÂMARA MUNICIPAL DE AVEIRO E CÂMARA MUNICIPAL DE ÁGUEDA		
Obra:	EIXO AVEIRO - ÁGUEDA		
Local:	AVEIRO-ÁGUEDA		
Especialidade:	EXPROPRIAÇÕES		
Designação:	PLANTA PARCELAR		
Técnico Responsável:		Escalas:	
ENG. ABEL GOMES		1:1 000	
Colaboradores:			
ENG. MATHEUS SOUZA			
Fase:			
PROJETO EXECUÇÃO			
Ref.	PROC.	ESPECIALIDADE	FOLHA
EP1557	EXPROP	016	00

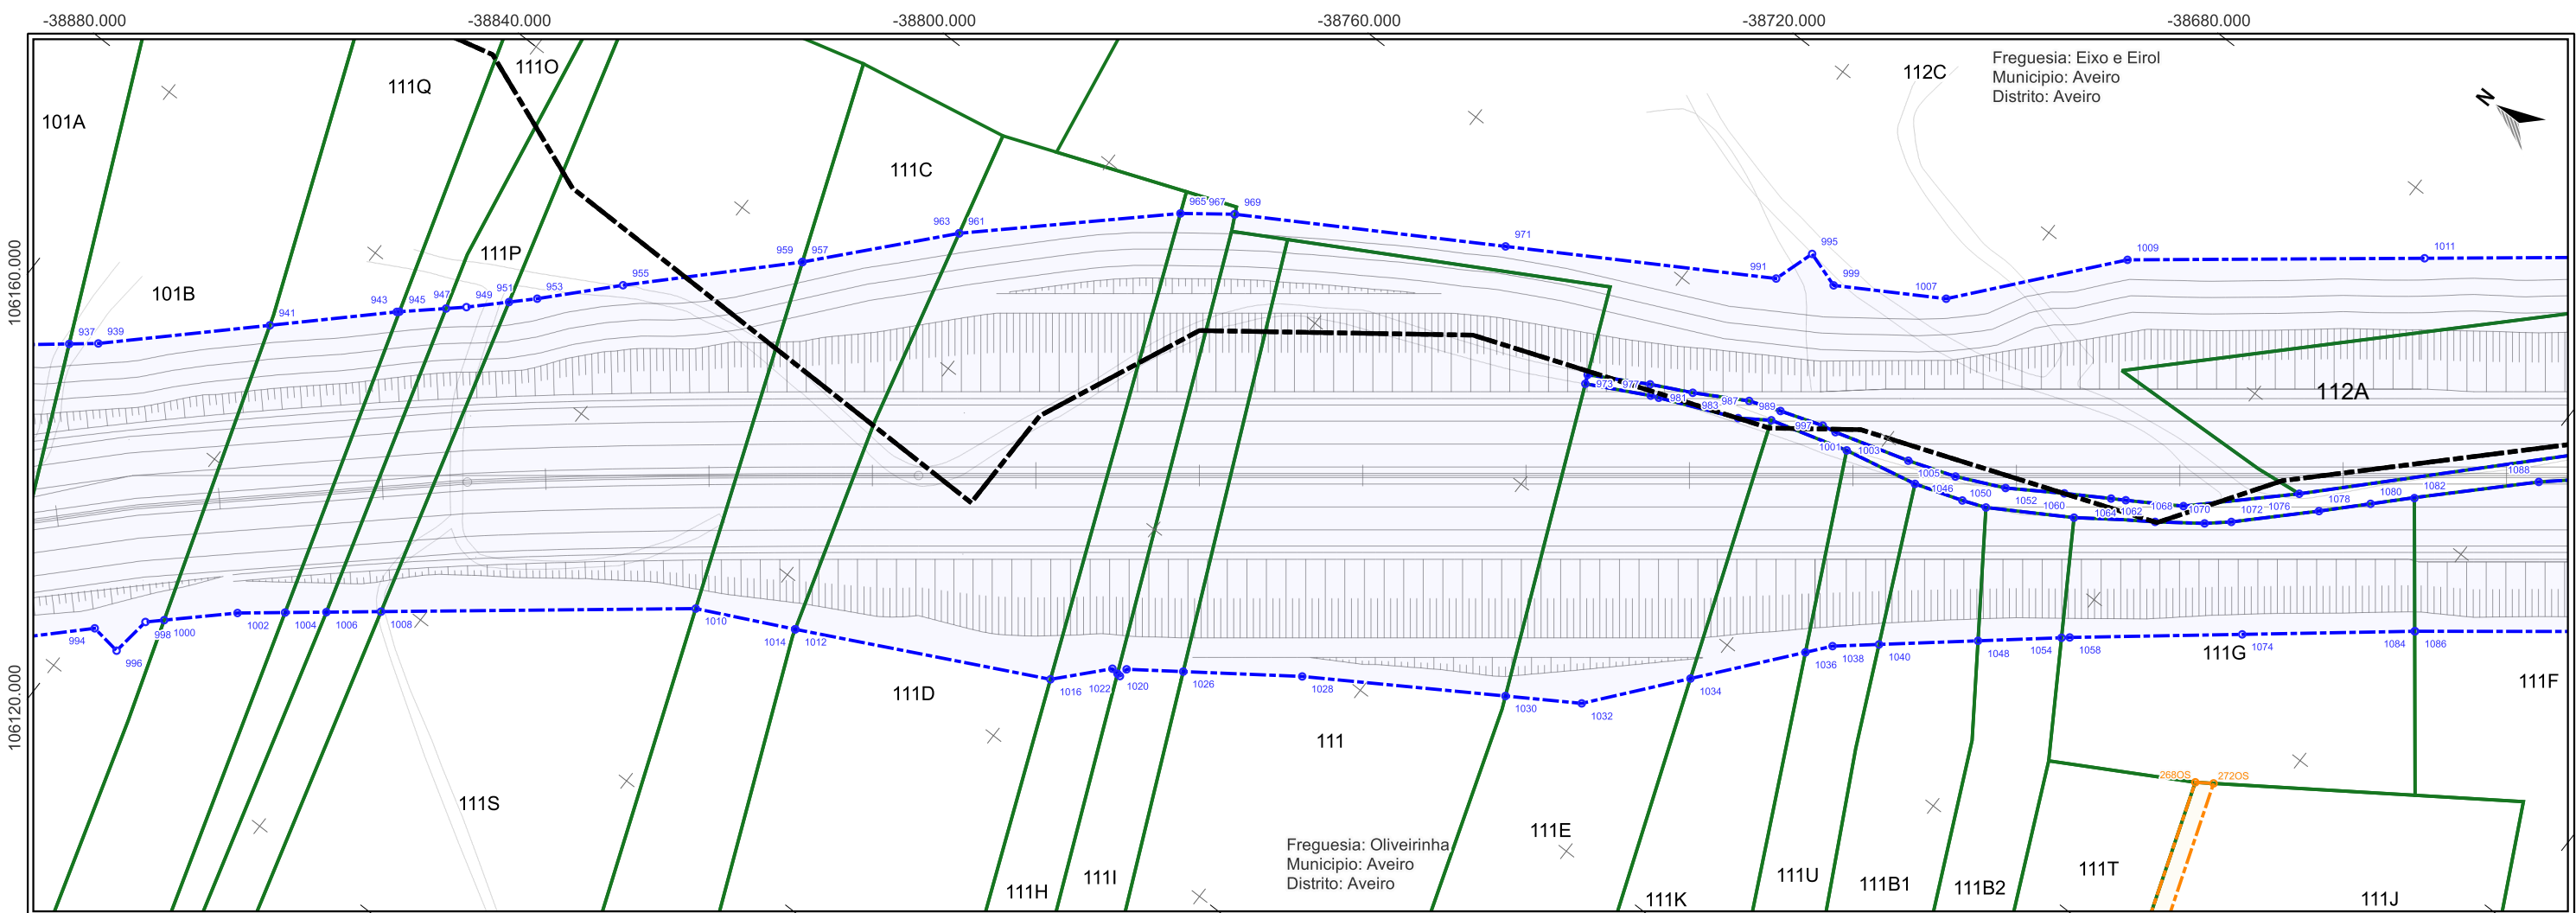

Impar	X	Y	989	-38768,717	105935,829
937	-38919,768	106148,373	991	-38751,171	105948,58
939	-38916,972	106144,906	993	-38766,735	105935,588
941	-38898,624	106125,909	995	-38744,814	105946,555
943	-38885,062	106111,867	997	-38764,521	105929,113
945	-38884,786	106111,559	999	-38746,582	105941,002
947	-38880,019	106106,24	1001	-38764,118	105926,966
949	-38877,93	106103,909	1003	-38765,255	105923,893
951	-38873,305	106099,247	1005	-38760,696	105915,492
953	-38870,247	106096,163	1007	-38737,599	105926,167
955	-38860,546	106087,078	1009	-38715,833	105907,946
957	-38840,86	106067,622	1011	-38687,676	105872,255
959	-38840,855	106067,617			
961	-38822,634	106051,406			
963	-38822,634	106051,406			
965	-38799,408	106026,583			
967	-38794,407	106019,981			
969	-38794,369	106019,918			
971	-38772,77	105984,249			
973	-38781,825	105961,695			
975	-38780,523	105962,264			
977	-38775,793	105953,831			
979	-38777,1	105952,687			
981	-38776,598	105951,523			
983	-38772,796	105947,89			
985	-38771,583	105940,034			
987	-38768,471	105940,319			


Par	X	Y	1046	-38760,409	105905,226
994	-38951,661	106118,532	1048	-38775,852	105890,13
996	-38952,301	106113,788	1050	-38759,025	105901,722
998	-38946,124	106113,01	1052	-38754,829	105901,186
1000	-38944,137	106110,919	1054	-38767,622	105880,344
1002	-38936,37	106102,744	1056	-38749,943	105893,592
1004	-38931,839	106097,051	1058	-38766,814	105879,383
1006	-38927,901	106092,104	1060	-38751,958	105890,141
1008	-38922,691	106085,557	1062	-38746,167	105887,463
1010	-38892,701	106047,877	1064	-38744,987	105885,533
1012	-38885,824	106033,922	1066	-38744,834	105879,955
1014	-38885,824	106033,922	1068	-38740,261	105878,016
1016	-38867,834	105998,421	1070	-38740,359	105873,844
1018	-38860,716	105991,944	1072	-38737,664	105870,755
1020	-38860,84	105990,862	1074	-38750,201	105858,862
1022	-38860,9	105990,34	1076	-38727,882	105865,214
1024	-38859,448	105990,174	1078	-38728,109	105861,201
1026	-38854,396	105983,127	1080	-38722,367	105855,657
1028	-38843,776	105968,313	1082	-38717,556	105850,908
1030	-38827,004	105941,951	1084	-38733,588	105838,34
1032	-38820,71	105932,058	1086	-38733,552	105838,295
1034	-38807,478	105921,273	1088	-38703,895	105837,425
1036	-38793,488	105909,87			
1038	-38790,191	105907,183			
1040	-38785,608	105901,733			
1042	-38762,862	105912,502			
1044	-38758,163	105908,312			

ParOS	X	Y
268OS	-38772,459	105850,6
272OS	-38770,867	105848,292

10 0 10 20 30 40 50 m




ESCALA: 1:1 000
SISTEMA DE COORDENADAS: ETRS89 / PORTUGAL TM06

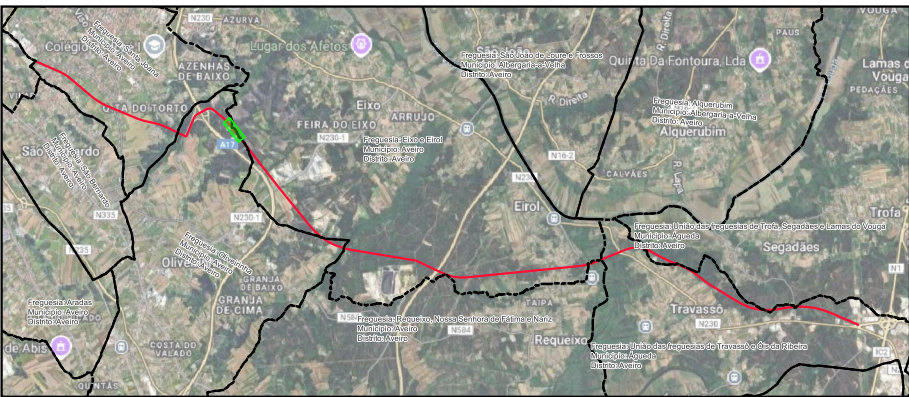

LEGENDA



- LimitesAdmin
- Limite de Expropriação
- Ônus de Servidão
- Limite do Prédio
- Vértice Ônus de Servidão
- Vértice Limite de Expropriação

Nº	DATA	DESCRIÇÃO	NOME
00	08/2025		
RIORTICO Applus		riortico.geral@riorticoapplus.com www.riortico.com	
Requerente:	CÂMARA MUNICIPAL DE AVEIRO E CÂMARA MUNICIPAL DE ÁGUEDA		Técnico Responsável: ENG. ABEL GOMES
Obra:	EIXO AVEIRO - ÁGUEDA		Colaboradores: ENG. MATHEUS SOUZA
Local:	AVEIRO-ÁGUEDA		Fase: PROJETO EXECUÇÃO
Especialidade:	EXPROPRIAÇÕES		1:1 000
Designação:	PLANTA PARCELAR		
Ref.		PROC.	ESPECIALIDADE
EP1557		EXPROP	
		FOLHA	REV.
		017	00

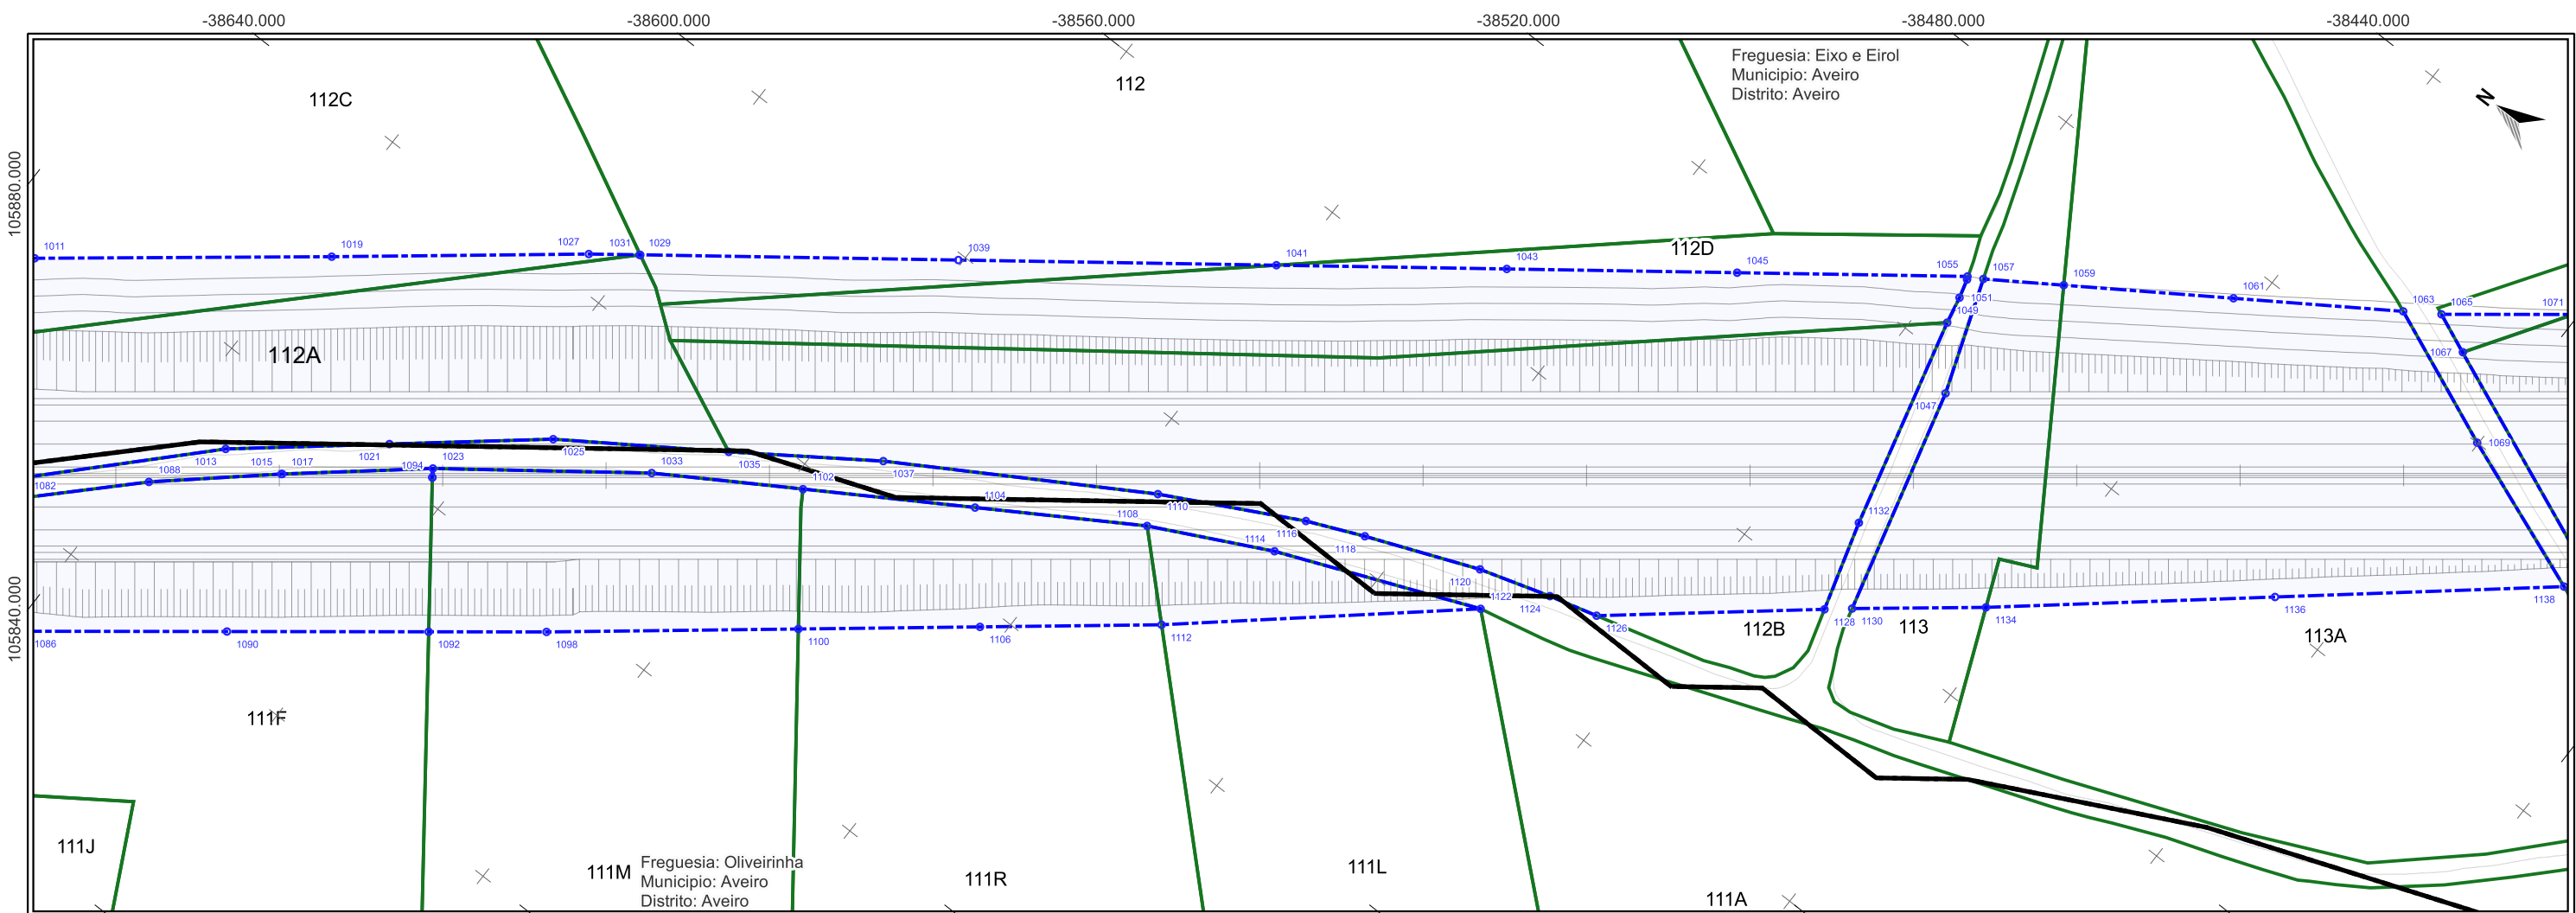

Impar	X	Y	1065	-38467,831	105576,596
1013	-38692,689	105831,265	1067	-38470,39	105570,442
1015	-38690,456	105822,174	1069	-38479,95	105560,198
1017	-38690,391	105822,095			
1019	-38659,518	105836,565			
1021	-38676,68	105811,966			
1023	-38675,534	105804,424			
1025	-38660,671	105792,666			
1027	-38634,997	105805,796			
1029	-38630,322	105799,601			
1031	-38630,25	105799,505			
1033	-38655,485	105777,598			
1035	-38645,678	105770,291			
1037	-38632,238	105750,776			
1039	-38600,926	105760,643			
1041	-38571,602	105721,782			
1043	-38550,363	105693,637			
1045	-38529,125	105665,491			
1047	-38524,049	105628,991			
1049	-38515,366	105635,45			
1051	-38511,198	105636,311			
1053	-38508,306	105637,109			
1055	-38507,886	105637,345			
1057	-38506,703	105635,19			
1059	-38499,883	105624,909			
1061	-38485,48	105603,198			
1063	-38471,077	105581,487			


Par	X	Y
1088	-38703,895	105837,425
1090	-38714,588	105813,93
1092	-38695,624	105789,565
1094	-38676,669	105803,649
1096	-38676,668	105803,648
1098	-38684,547	105775,334
1100	-38660,482	105745,225
1102	-38643,188	105757,825
1104	-38629,202	105735,335
1106	-38643,129	105723,513
1108	-38615,215	105712,845
1110	-38610,364	105714,542
1112	-38625,775	105701,801
1114	-38606,278	105695,095
1116	-38599,672	105694,144
1118	-38595,959	105685,6
1120	-38589,115	105668,601
1122	-38593,812	105664,806
1124	-38585,76	105657,641
1126	-38583,725	105650,166
1128	-38561,497	105623,275
1130	-38558,804	105620,012
1132	-38547,826	105627,267
1134	-38546,062	105603,973
1136	-38517,595	105570,078

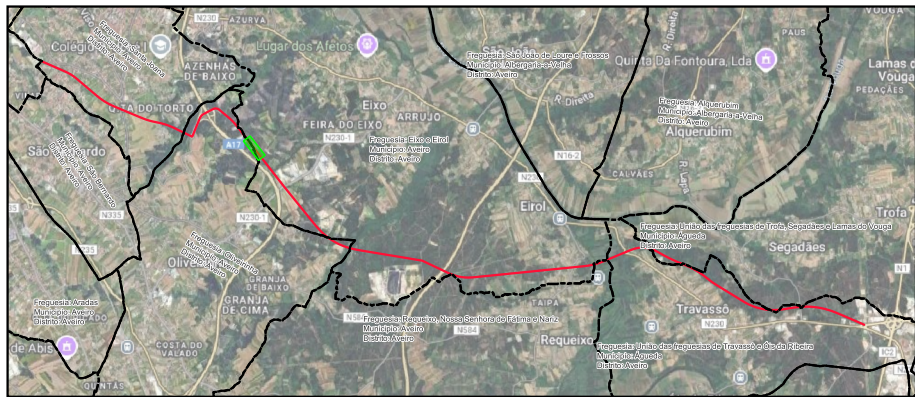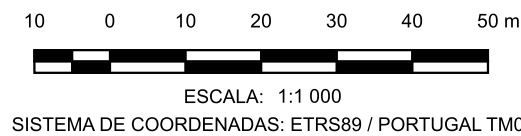

LEGENDA

- LimitesAdmin
- Limite de Expropriação
- Ônus de Servidão
- Limite do Prédio
- Vértice Ônus de Servidão
- Vértice Limite de Expropriação

Nº	DATA	DESCRIÇÃO	NOME
00	08/2025		
RIPORTICO Applus		riportico.geral@riporticoapplus.com www.riportico.com	
Requerente: CÂMARA MUNICIPAL DE AVEIRO E CÂMARA MUNICIPAL DE ÁGUEDA		Técnico Responsável: ENG. ABEL GOMES	
Obra: EIXO AVEIRO - ÁGUEDA		Colaboradores: ENG. MATHEUS SOUZA	
Local: AVEIRO-ÁGUEDA		Fase: PROJETO EXECUÇÃO	
Especialidade: EXPROPRIAÇÕES		1:1 000	
Designação: PLANTA PARCELAR		PROC. ESPECIALIDADE FOLHA REV.	
Ref.	EP1557	EXPROP	018 00

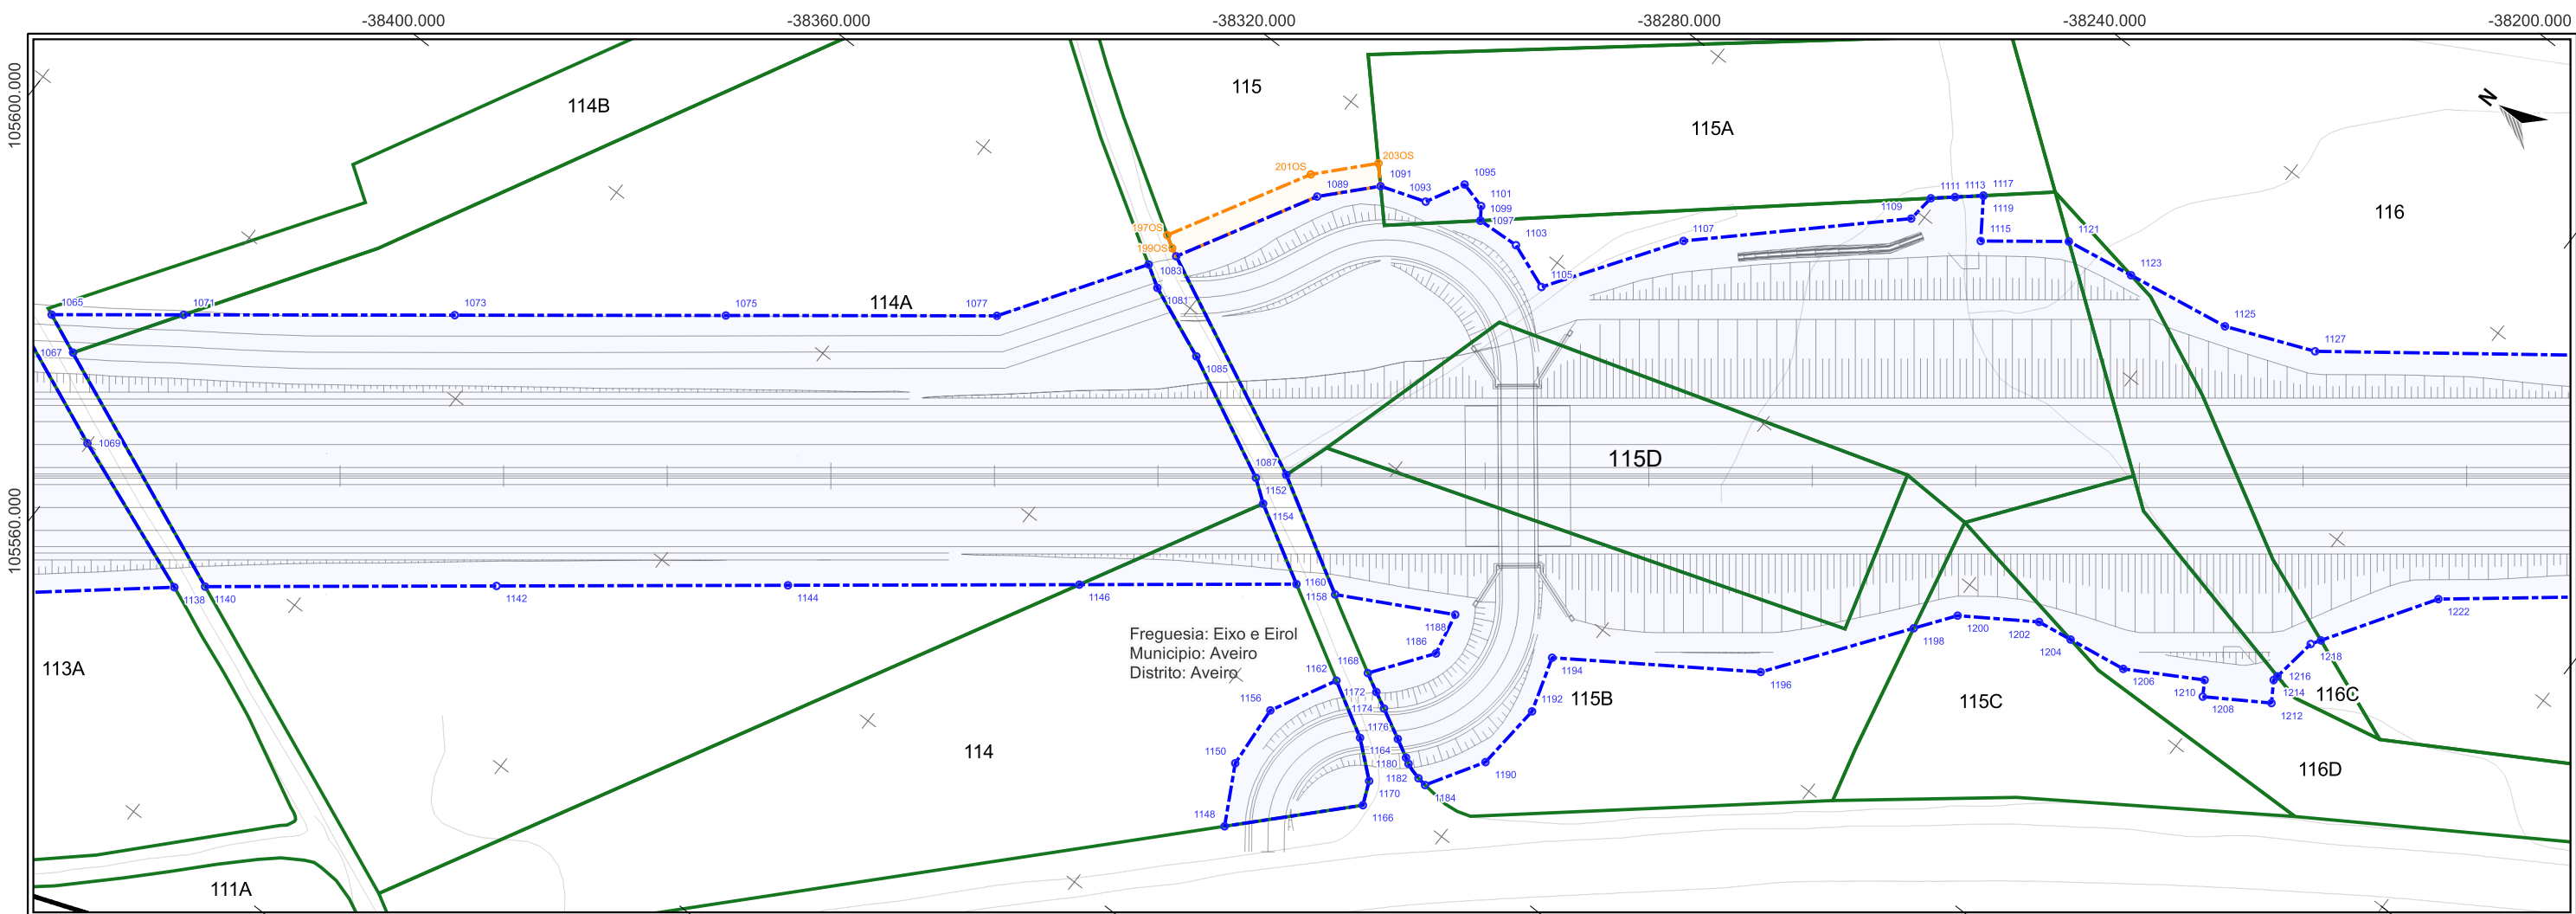


Impar	X	Y	1117	-38271,798	105354,938
1065	-38467,831	105576,596	1119	-38271,798	105354,938
1067	-38470,39	105570,442	1121	-38269,279	105340,338
1069	-38479,95	105560,198	1123	-38267,501	105329,661
1071	-38455,434	105560,668	1125	-38264,817	105313,543
1073	-38429,976	105527,96	1127	-38259,353	105300,333
1075	-38404,517	105495,253			
1077	-38379,059	105462,546			
1079	-38358,617	105449,095			
1081	-38360,599	105445,843			
1083	-38355,03	105446,534			
1085	-38365,188	105434,707			
1087	-38371	105412,723			
1089	-38334,569	105435,159			
1091	-38327,357	105428,495			
1093	-38324,981	105421,603			
1095	-38319,254	105418,527			
1097	-38322,118	105413,217			
1099	-38322,118	105413,217			
1101	-38320,294	105414,505			
1103	-38321,731	105406,629			
1105	-38324,372	105399,625			
1107	-38305,465	105386,843			
1109	-38281,352	105361,49			
1111	-38277,058	105361,03			
1113	-38274,637	105358,226			
1115	-38277,517	105351,003			

Par	X	Y	1190	-38386,873	105361,71
1138	-38489,128	105536,182	1192	-38376,378	105360,865
1140	-38486,158	105532,528	1194	-38368,028	105363,49
1142	-38458,668	105497,466	1196	-38350,136	105337,006
1144	-38431,179	105462,404	1198	-38330,466	105322,68
1146	-38403,689	105427,341	1200	-38324,818	105318,566
1148	-38419,14	105387,122	1202	-38317,919	105308,151
1150	-38410,546	105391,768	1204	-38317,071	105302,704
1152	-38374,218	105416,1	1206	-38315,654	105293,6
1154	-38376,645	105412,805	1208	-38311,524	105281,409
1156	-38400,874	105392,498	1210	-38309,344	105282,746
1158	-38383,21	105401,22	1212	-38305,832	105272,528
1160	-38380,826	105395,582	1214	-38302,843	105274,428
1162	-38391,08	105387,333	1216	-38302,045	105274,317
1164	-38395,74	105379,11	1218	-38295,018	105273,343
1166	-38403,592	105372,433	1220	-38293,627	105272,451
1168	-38387,21	105384,256	1222	-38277,609	105262,18
1170	-38400,091	105373,954			
1172	-38388,692	105381,456			
1174	-38389,957	105378,981			
1176	-38392,33	105374,462			
1178	-38393,809	105371,71			
1180	-38394,315	105370,833			
1182	-38395,118	105368,272			
1184	-38395,318	105366,837			
1186	-38378,442	105377,893			
1188	-38371,953	105379,215			

ImparOS	X	Y
1970S	-38353,318	105449,596
1990S	-38354,436	105447,791
2010S	-38332,501	105438,014
2030S	-38324,807	105430,905

10 0 10 20 30 40 50 m


ESCALA: 1:1 000
SISTEMA DE COORDENADAS: ETRS89 / PORTUGAL TM06

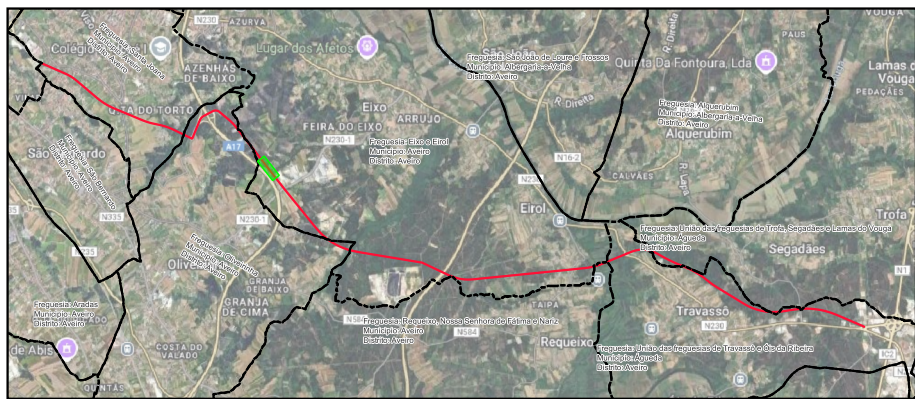

LEGENDA



- LimitesAdmin
- Limite de Expropriação
- Ónus de Servidão
- Limite do Prédio
- Vértice Ónus de Servidão
- Vértice Limite de Expropriação

Nº	DATA	DESCRIÇÃO	NOME
00	08/2025		
RIPORTICO Applus®		riportico.geral@riporticoapplus.com www.riportico.com	
Requerente: CÂMARA MUNICIPAL DE AVEIRO E CÂMARA MUNICIPAL DE ÁGUEDA		Técnico Responsável: ENG. ABEL GOMES	
Obra: EIXO AVEIRO - ÁGUEDA		Colaboradores: ENG. MATHEUS SOUZA	
Local: AVEIRO-ÁGUEDA		Fase: PROJETO EXECUÇÃO	
Especialidade: EXPROPRIAÇÕES		1:1 000	
Designação: PLANTA PARCELAR		PROC. ESPECIALIDADE FOLHA REV.	
Ref.	EP1557	EXPROP	019 00

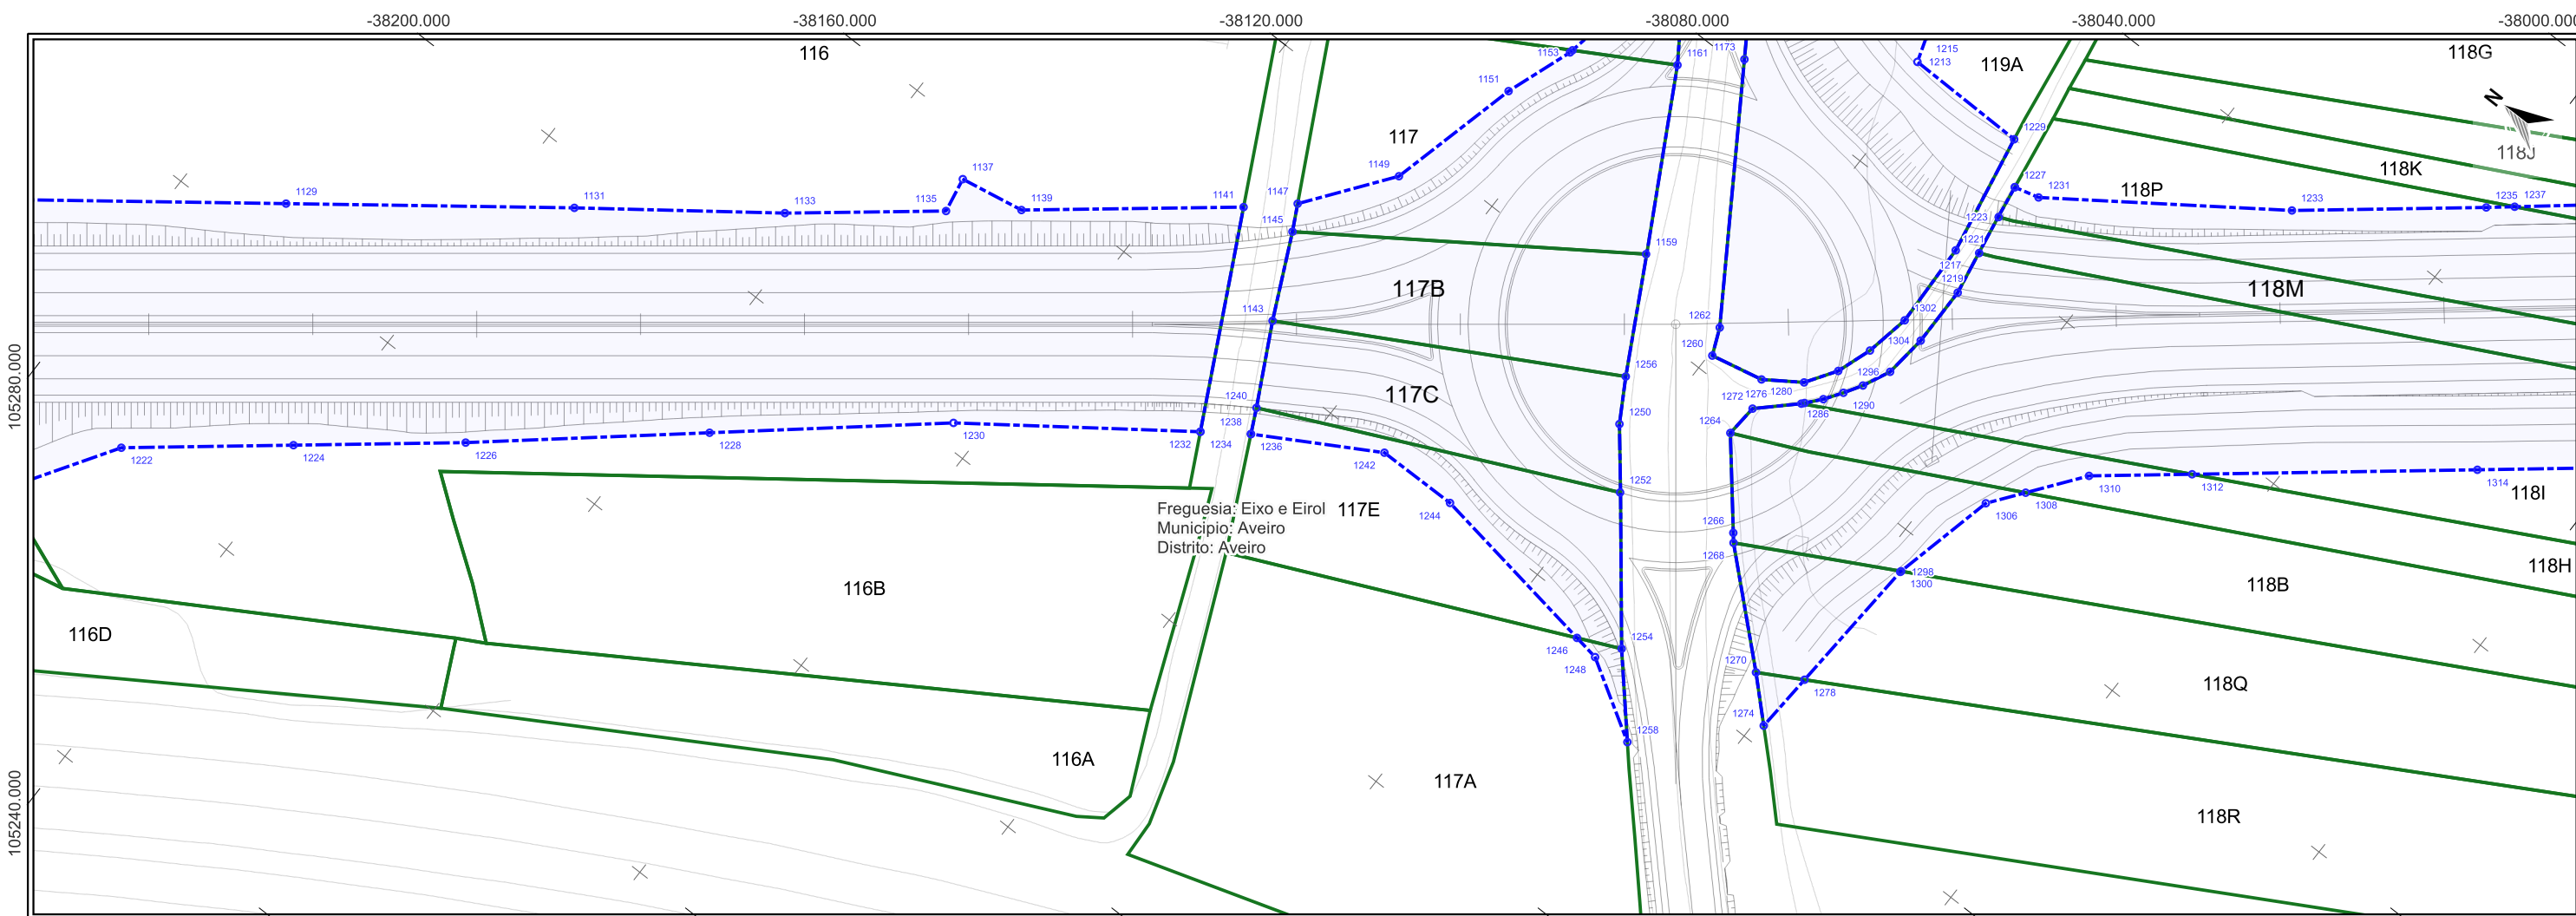


Impar	X	Y	1235	-38026,807	105000,338
1129	-38232,807	105265,266	1237	-38024,057	104996,988
1131	-38206,26	105230,199			
1133	-38187,139	105204,392			
1135	-38171,763	105185,211			
1137	-38166,36	105186,185			
1139	-38164,568	105176,235			
1141	-38143,375	105149,797			
1143	-38154,319	105135,649			
1145	-38141,736	105141,614			
1147	-38137,889	105143,617			
1149	-38125,079	105134,012			
1151	-38104,566	105128,813			
1153	-38094,151	105125,053			
1159	-38111,26	105096,984			
1161	-38085,587	105110,948			
1173	-38078,614	105103,436			
1213	-38062,687	105082,389			
1217	-38081,746	105060,112			
1219	-38086,644	105055,903			
1221	-38079,873	105057,038			
1223	-38073,715	105058,07			
1225	-38068,607	105058,926			
1227	-38068,607	105058,926			
1229	-38062,913	105063,5			
1231	-38067,613	105055,108			
1233	-38045,406	105023,419			

Par	X	Y	1274	-38156,903	105038,607
1222	-38277,609	105262,18	1276	-38115,49	105071,352
1224	-38261,145	105241,716	1278	-38147,546	105038,012
1226	-38244,681	105221,252	1280	-38114,662	105064,294
1228	-38220,607	105192,846	1282	-38111,852	105065,954
1230	-38196,533	105164,439	1284	-38114,286	105063,972
1232	-38174,432	105133,921	1286	-38112,055	105062,067
1234	-38174,432	105133,921	1288	-38107,27	105062,922
1236	-38169,963	105127,624	1290	-38109,405	105060,251
1238	-38169,963	105127,624	1292	-38106,702	105058,587
1240	-38166,293	105129,425	1294	-38101,835	105061,021
1242	-38159,679	105109,825	1296	-38102,504	105056,605
1244	-38159,565	105097,221	1298	-38125,6	105036,617
1246	-38163,868	105069,296	1300	-38125,442	105036,579
1248	-38164,48	105065,321	1302	-38094,946	105059,679
1250	-38134,179	105084,254	1304	-38095,883	105055,854
1252	-38142,343	105077,755	1306	-38109,324	105032,762
1254	-38160,986	105062,914	1308	-38104,313	105028,963
1256	-38127,875	105087,947	1310	-38096,347	105022,924
1258	-38171,668	105053,466	1312	-38086,481	105010,681
1260	-38117,244	105079,507	1314	-38059,172	104976,795
1262	-38113,175	105081,242			
1264	-38124,85	105070,079			
1266	-38136,578	105060,353			
1268	-38137,757	105059,39			
1270	-38151,221	105044,541			
1272	-38119,836	105069,691			

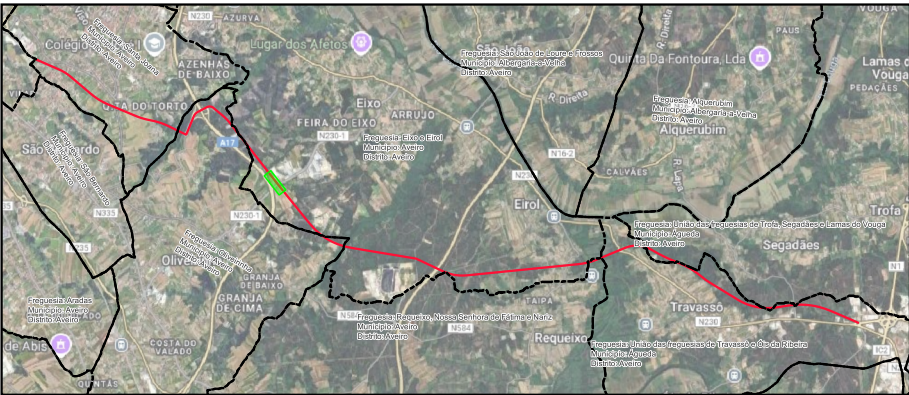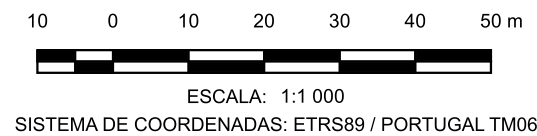



- LEGENDA**
- LimitesAdmin
 - Limite de Expropriação
 - Ônus de Servidão
 - Limite do Prédio
 - Vértice Ônus de Servidão
 - Vértice Limite de Expropriação

Nº	DATA	DESCRIÇÃO	NOME
00	08/2025		
		Rua Viriato 161 - 3430 -649 Cabanas de Viriato I Viseu Telef. 232 691 707 Fax 232 691 144	
Requerente:	CÂMARA MUNICIPAL DE AVEIRO E CÂMARA MUNICIPAL DE ÁGUEDA		Técnico Responsável:
Obra:	EIXO AVEIRO - ÁGUEDA		ENG. ABEL GOMES
Local:	AVEIRO-ÁGUEDA		Colaboradores:
Especialidade:	EXPROPRIAÇÕES		ENG. MATHEUS SOUZA
Designação:	PLANTA PARCELAR		Fase:
			PROJETO EXECUÇÃO
	PROC.	ESPECIALIDADE	FOLHA
Ref.	EP1557	EXPROP	020
			REV.
			00

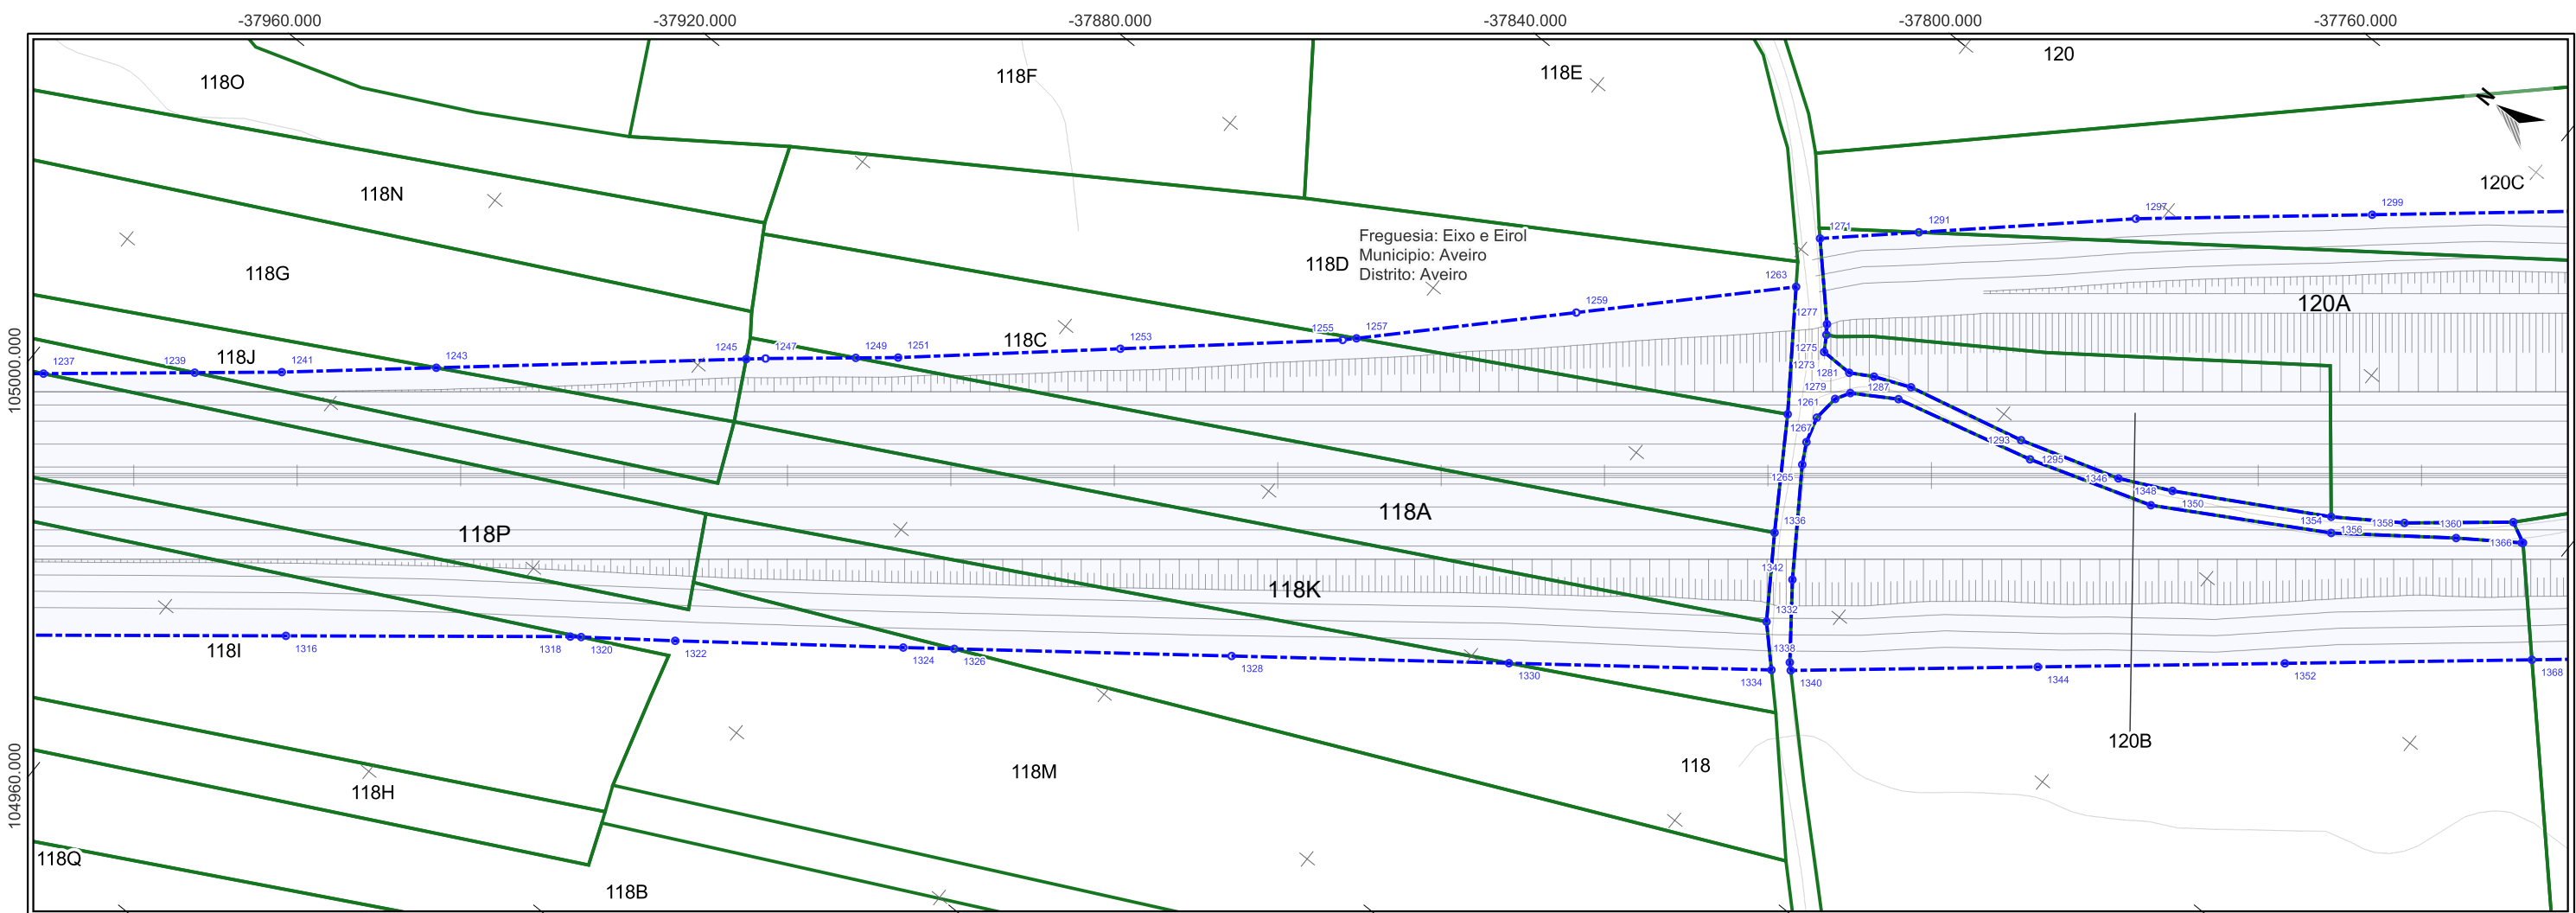

Impar	X	Y	1289	-37845,739	104773,619
1237	-38024,057	104996,988	1291	-37826,569	104787,619
1239	-38009,371	104979,101	1293	-37841,422	104755,441
1241	-38000,916	104968,803	1295	-37842,837	104752,528
1243	-37985,512	104950,85	1297	-37804,053	104763,129
1245	-37954,613	104914,837	1299	-37780,803	104735,413
1247	-37952,687	104912,592			
1249	-37943,392	104901,928			
1251	-37939,799	104896,916			
1253	-37917,341	104871,339			
1255	-37894,882	104845,762			
1257	-37893,357	104844,274			
1259	-37869,115	104820,618			
1261	-37860,831	104785,69			
1263	-37844,872	104796,961			
1265	-37865,414	104779,106			
1267	-37862,331	104780,779			
1269	-37858,419	104781,898			
1271	-37836,822	104798,771			
1273	-37849,919	104787,354			
1275	-37847,662	104788,737			
1277	-37846,337	104789,693			
1279	-37854,435	104781,521			
1281	-37849,972	104782,366			
1283	-37852,275	104780,276			
1285	-37848,04	104779,046			
1287	-37848,361	104773,975			


Par	X	Y	1368	-37818,305	104673,547
1316	-38031,864	104942,909			
1318	-38004,558	104909,023			
1320	-38003,566	104907,697			
1322	-37994,949	104896,153			
1324	-37973,772	104868,383			
1326	-37969,014	104862,191			
1328	-37943,139	104828,522			
1330	-37917,264	104794,852			
1332	-37887,519	104768,227			
1334	-37892,785	104762,997			
1336	-37876,166	104775,844			
1338	-37890,124	104761,532			
1340	-37890,983	104760,652			
1342	-37880,031	104769,201			
1344	-37866,757	104731,617			
1346	-37836,582	104740,185			
1348	-37836,647	104733,739			
1350	-37832,864	104732,553			
1352	-37842,531	104702,582			
1354	-37822,574	104709,63			
1356	-37820,652	104711,187			
1358	-37814,324	104701,891			
1360	-37811,134	104694,288			
1362	-37803,74	104689,015			
1364	-37805,381	104686,01			
1366	-37805,259	104685,875			

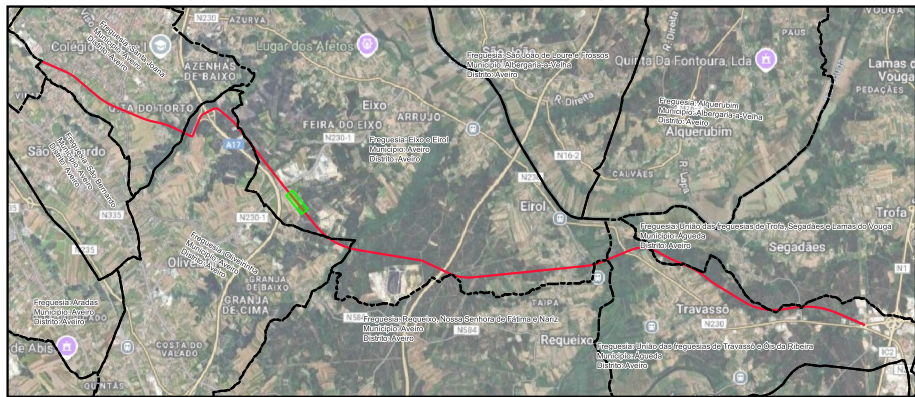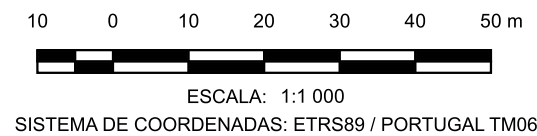

LEGENDA


- LimitesAdmin
- Limite de Expropriação
- Ônus de Servidão
- Limite do Prédio
- Vértice Ônus de Servidão
- Vértice Limite de Expropriação

Nº	DATA	DESCRIÇÃO	NOME
00	08/2025		
		Rua Viriato 161 - 3430 - 649 Cabanas de Viriato I Viseu Telef. 232 691 707 Fax 232 691 144	
Requerente:	CÂMARA MUNICIPAL DE AVEIRO E CÂMARA MUNICIPAL DE ÁGUEDA		
Obra:	EIXO AVEIRO - ÁGUEDA		
Local:	AVEIRO-ÁGUEDA		
Especialidade:	EXPROPRIAÇÕES		
Designação:	PLANTA PARCELAR		
Técnico Responsável:		Eng. Abel Gomes	Escalas:
Colaboradores:		Eng. Matheus Souza	1:1 000
Fase:		PROJETO EXECUÇÃO	
Ref.	PROC.	ESPECIALIDADE	FOLHA REV.
EP1557	EXPROP	022	00

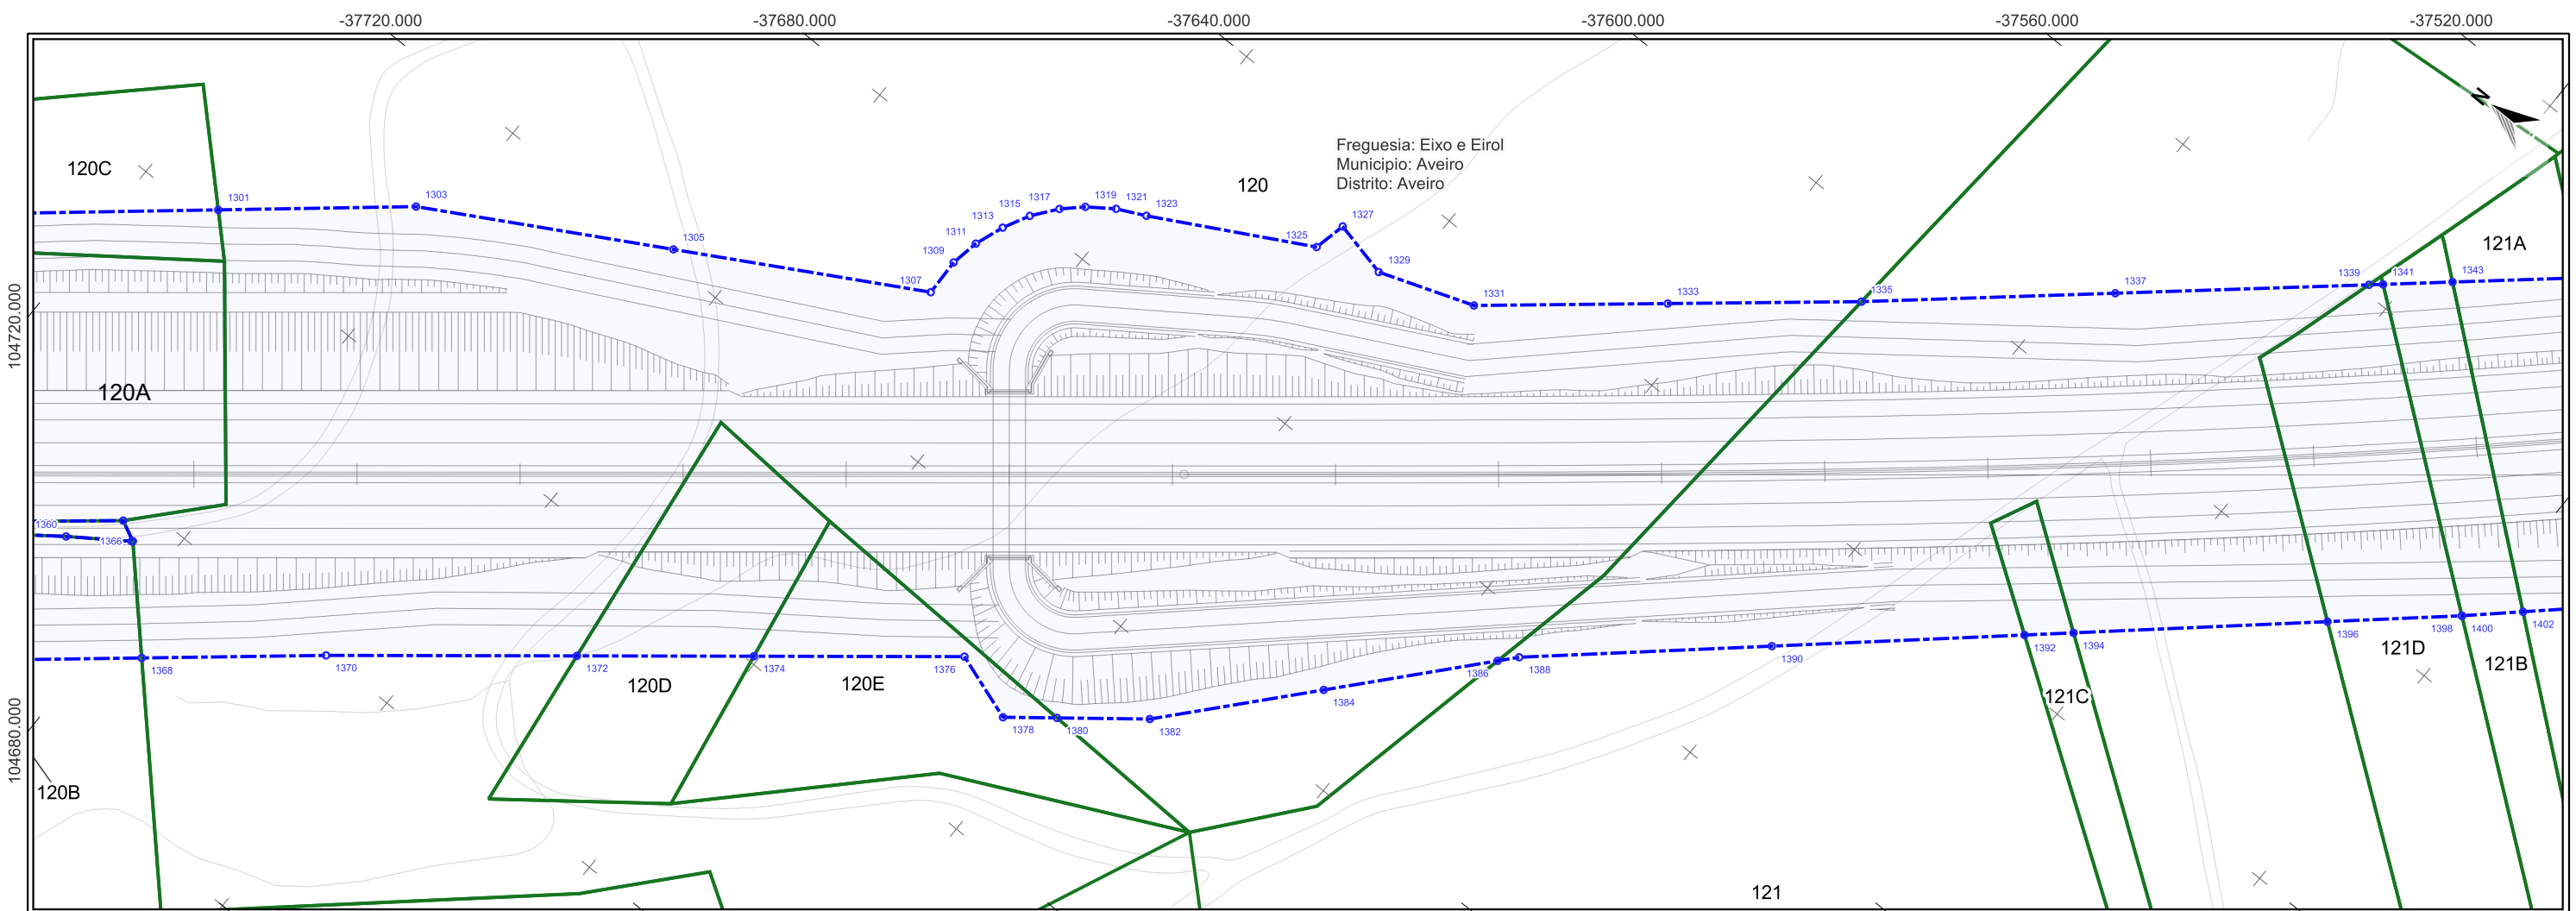


Impar	X	Y
1301	-37757,552	104707,696
1303	-37738,054	104684,453
1305	-37718,297	104649,669
1307	-37698,539	104614,884
1309	-37692,791	104615,032
1311	-37688,396	104614,206
1313	-37683,906	104612,553
1315	-37679,876	104610,455
1317	-37676,193	104607,591
1319	-37673,445	104604,711
1321	-37670,706	104600,86
1323	-37668,604	104596,567
1325	-37655,886	104573,277
1327	-37650,919	104572,165
1329	-37652,867	104563,466
1331	-37647,648	104548,906
1333	-37628,701	104526,009
1335	-37609,755	104503,111
1337	-37584,245	104473,702
1339	-37558,736	104444,293
1341	-37557,322	104442,663
1343	-37550,338	104434,611

Par	X	Y
1360	-37811,134	104694,288
1362	-37803,74	104689,015
1364	-37805,381	104686,01
1366	-37805,259	104685,875
1368	-37818,305	104673,547
1370	-37800,196	104651,844
1372	-37776,017	104621,907
1374	-37758,969	104600,8
1376	-37738,675	104575,673
1378	-37742,177	104565,24
1380	-37737,028	104558,731
1382	-37728,206	104547,579
1384	-37707,941	104529,671
1386	-37687,676	104511,763
1388	-37685,175	104509,553
1390	-37659,441	104480,53
1392	-37633,708	104451,506
1394	-37628,716	104445,875
1396	-37602,854	104416,706
1398	-37589,169	104401,271
1400	-37589,169	104401,271
1402	-37582,794	104394,381

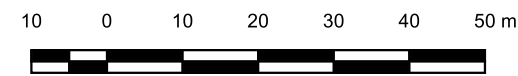


ESCALA: 1:1 000
SISTEMA DE COORDENADAS: ETRS89 / PORTUGAL TM06

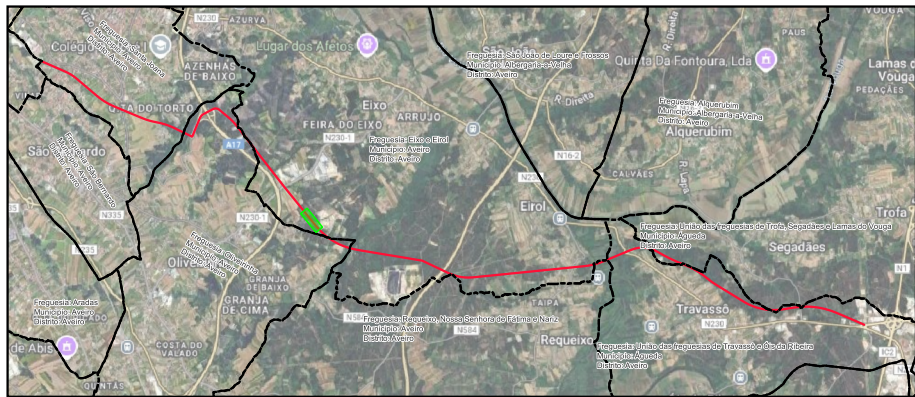

LEGENDA



- LimitesAdmin
- Limite de Expropriação
- Ônus de Servidão
- Limite do Prédio
- Vértice Ônus de Servidão
- Vértice Limite de Expropriação

Nº	DATA	DESCRIÇÃO	NOME
00	08/2025		
RIPORTICO Applus®		riportico.geral@riporticoapplus.com www.riportico.com	
Requerente: CÂMARA MUNICIPAL DE AVEIRO E CÂMARA MUNICIPAL DE ÁGUEDA		Técnico Responsável: ENG. ABEL GOMES	
Obra: EIXO AVEIRO - ÁGUEDA		Colaboradores: ENG. MATHEUS SOUZA	
Local: AVEIRO-ÁGUEDA		Fase: PROJETO EXECUÇÃO	
Especialidade: EXPROPRIAÇÕES		1:1 000	
Designação: PLANTA PARCELAR		PROC. ESPECIALIDADE FOLHA REV.	
Ref.	EP1557	EXPROP	023 00

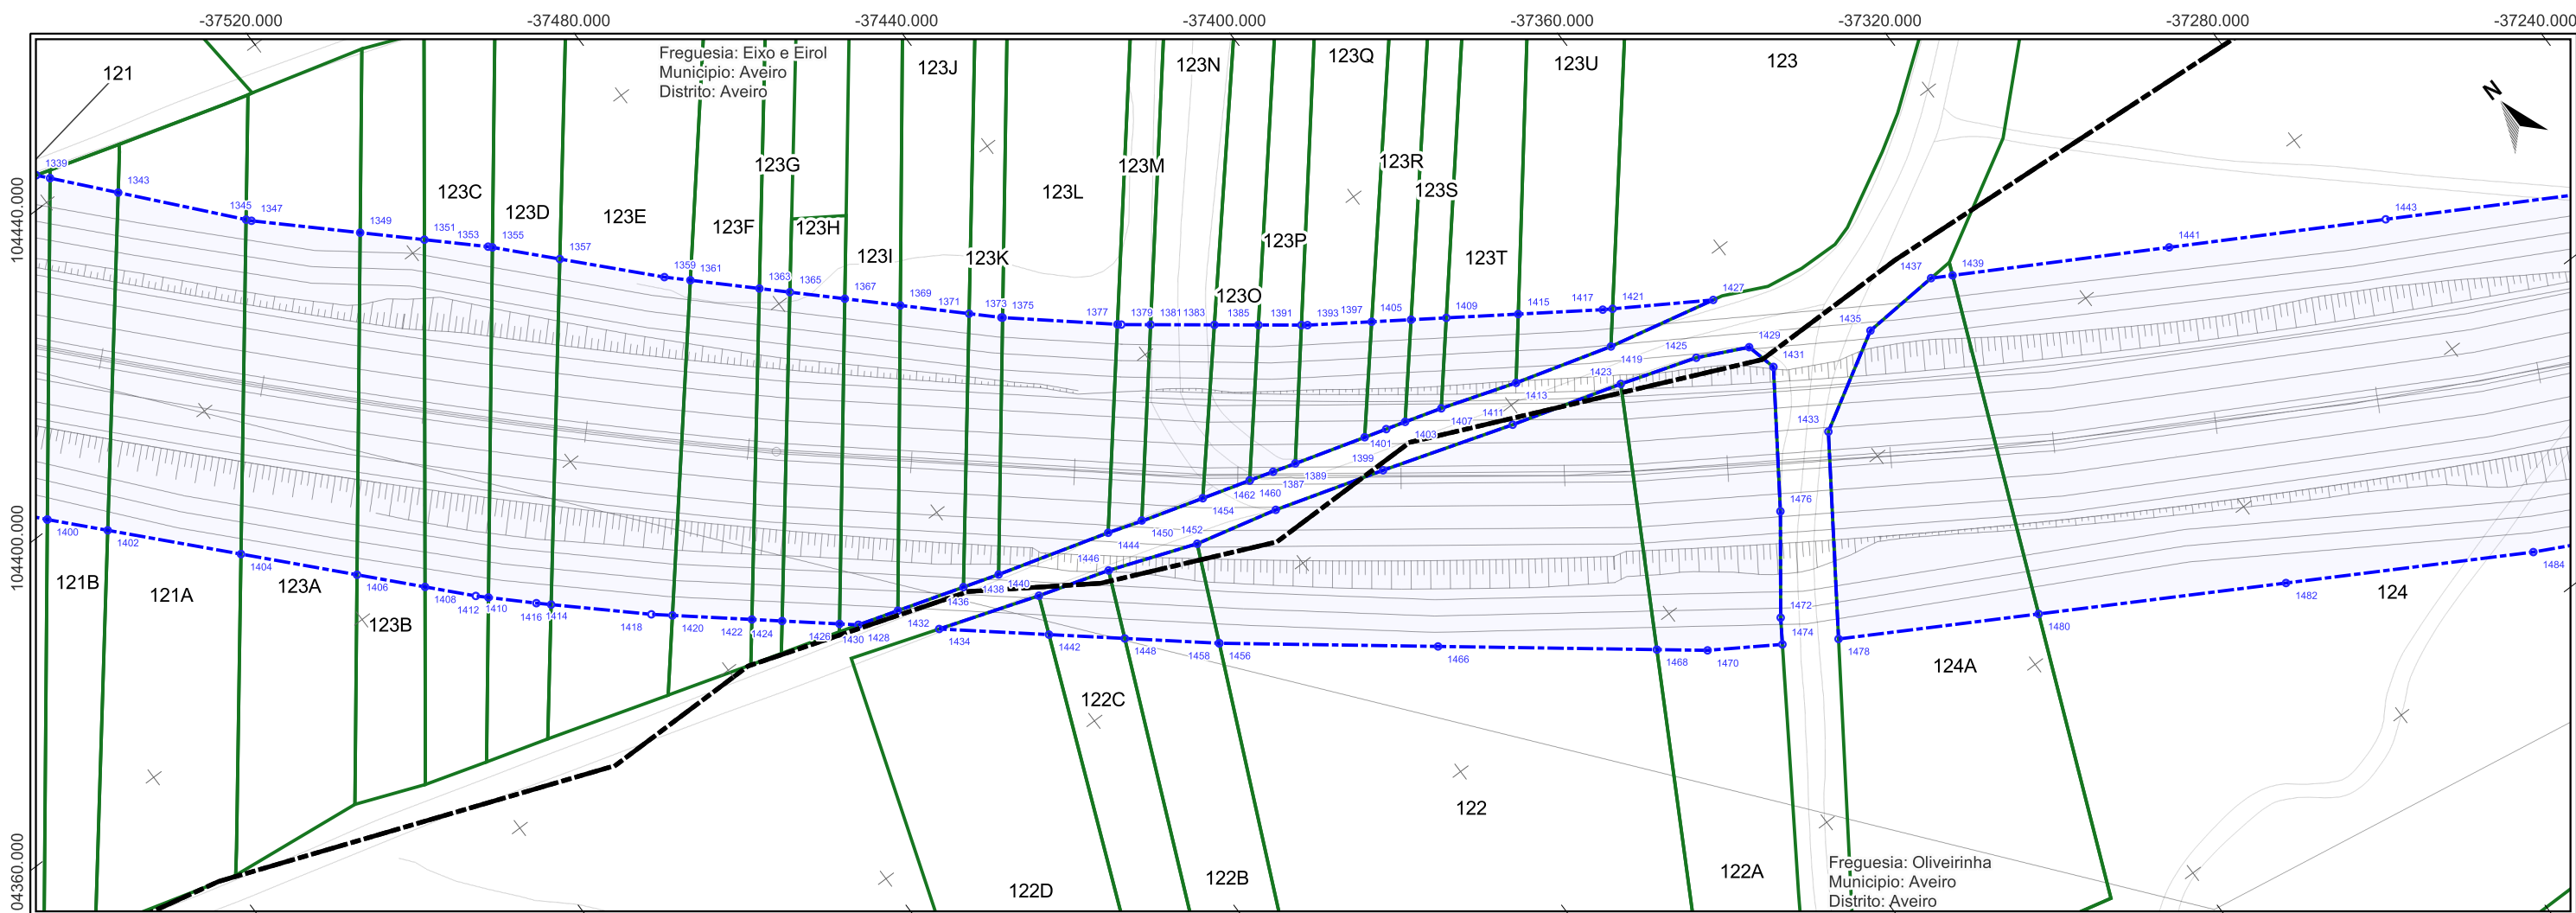


Impar	X	Y	1393	-37417,44	104308,597
1341	-37557,322	104442,663	1395	-37420,818	104289,642
1343	-37550,338	104434,611	1397	-37409,298	104303,078
1345	-37537,231	104419,501	1399	-37421,618	104283,915
1347	-37536,674	104418,858	1401	-37417,439	104288,643
1349	-37524,511	104407,372	1403	-37414,464	104287,779
1351	-37517,321	104400,584	1405	-37404,304	104299,694
1353	-37510,186	104393,846	1407	-37408,806	104286,089
1355	-37509,732	104393,361	1409	-37399,837	104296,666
1357	-37502,582	104385,715	1411	-37401,598	104277,503
1359	-37491,489	104373,852	1413	-37397,317	104282,29
1361	-37488,606	104371,072	1415	-37390,706	104290,477
1363	-37480,947	104363,687	1417	-37379,987	104283,212
1365	-37477,562	104360,424	1419	-37382,391	104277,965
1367	-37471,471	104354,551	1421	-37378,707	104282,41
1369	-37465,313	104348,614	1423	-37384,641	104272,484
1371	-37457,678	104341,253	1425	-37373,01	104268,708
1373	-37454,099	104337,801	1427	-37365,61	104274,199
1375	-37453,954	104337,678	1429	-37365,583	104265,115
1377	-37440,564	104326,244	1431	-37364,443	104260,464
1379	-37440,114	104325,859	1433	-37363,714	104247,498
1381	-37436,549	104323,145	1435	-37349,258	104255,931
1383	-37428,782	104317,232	1437	-37337,015	104256,732
1385	-37423,422	104313,151	1439	-37334,132	104255,085
1387	-37435,17	104293,887	1441	-37305,116	104238,501
1389	-37431,697	104292,86	1443	-37276,099	104221,917
1391	-37418,181	104309,161			

Par	X	Y	1450	-37455,7	104300,074
1398	-37589,169	104401,271	1452	-37451,087	104292,121
1400	-37589,169	104401,271	1454	-37446,204	104297,151
1402	-37582,794	104394,381	1456	-37457,578	104277,943
1404	-37568,726	104379,175	1458	-37457,578	104277,943
1406	-37556,477	104365,935	1460	-37438,845	104294,974
1408	-37549,298	104358,175	1462	-37438,822	104295,001
1410	-37543,937	104352,381	1464	-37438,364	104288,999
1412	-37542,534	104351,03	1466	-37431,174	104257,348
1414	-37537,208	104345,905	1468	-37404,77	104236,754
1416	-37535,541	104344,368	1470	-37398,647	104231,978
1418	-37524,212	104333,923	1472	-37386,709	104229,211
1420	-37521,738	104331,845	1474	-37388,962	104225,795
1422	-37512,416	104324,013	1476	-37376,924	104242,21
1424	-37508,871	104321,034	1478	-37381,613	104221,267
1426	-37502,131	104315,372	1480	-37354,883	104205,838
1428	-37499,917	104313,512	1482	-37321,847	104186,768
1430	-37499,917	104313,512	1484	-37288,81	104167,697
1432	-37493,792	104311,6			
1434	-37490,442	104305,552			
1436	-37483,616	104308,418			
1438	-37478,157	104306,709			
1440	-37475,2	104300,4			
1442	-37477,561	104294,73			
1444	-37460,938	104301,687			
1446	-37464,361	104297,047			
1448	-37468,666	104287,257			

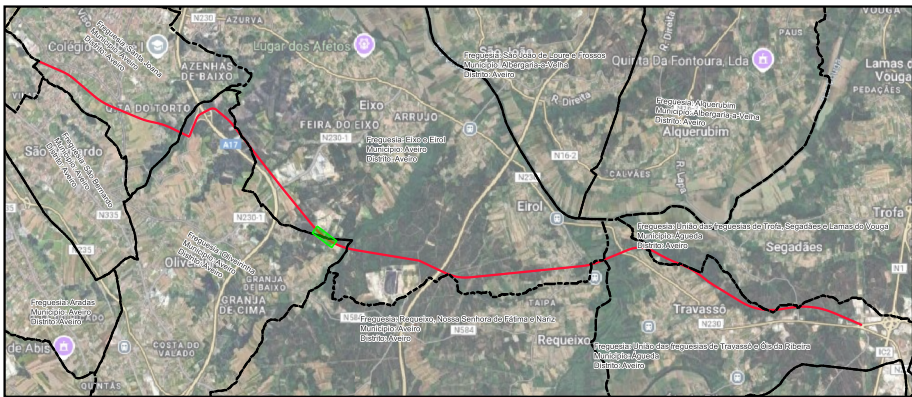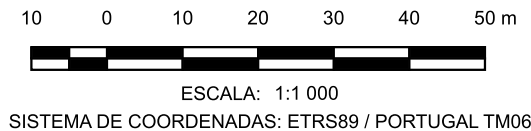

- LEGENDA
- LimitesAdmin
 - Limite de Expropriação
 - Ônus de Servidão
 - Limite do Prédio
 - Vértice Ônus de Servidão
 - Vértice Limite de Expropriação

Nº	DATA	DESCRIÇÃO	NOME
00	08/2025		
		Rua Viriato 161 - 3430 -649 Cabanas de Viriato I Viseu Telef. 232 691 707 Fax 232 691 144	
Requerente:	CÂMARA MUNICIPAL DE AVEIRO E CÂMARA MUNICIPAL DE ÁGUEDA		
Obra:	EIXO AVEIRO - ÁGUEDA		
Local:	AVEIRO-ÁGUEDA		
Especialidade:	EXPROPRIAÇÕES		
Designação:	PLANTA PARCELAR		
Técnico Responsável:		Eng. Abel Gomes	Escalas:
Colaboradores:		Eng. Matheus Souza	1:1 000
Fase:		PROJETO EXECUÇÃO	
Ref.	PROC.	ESPECIALIDADE	FOLHA
EP1557	EXPROP	024	00

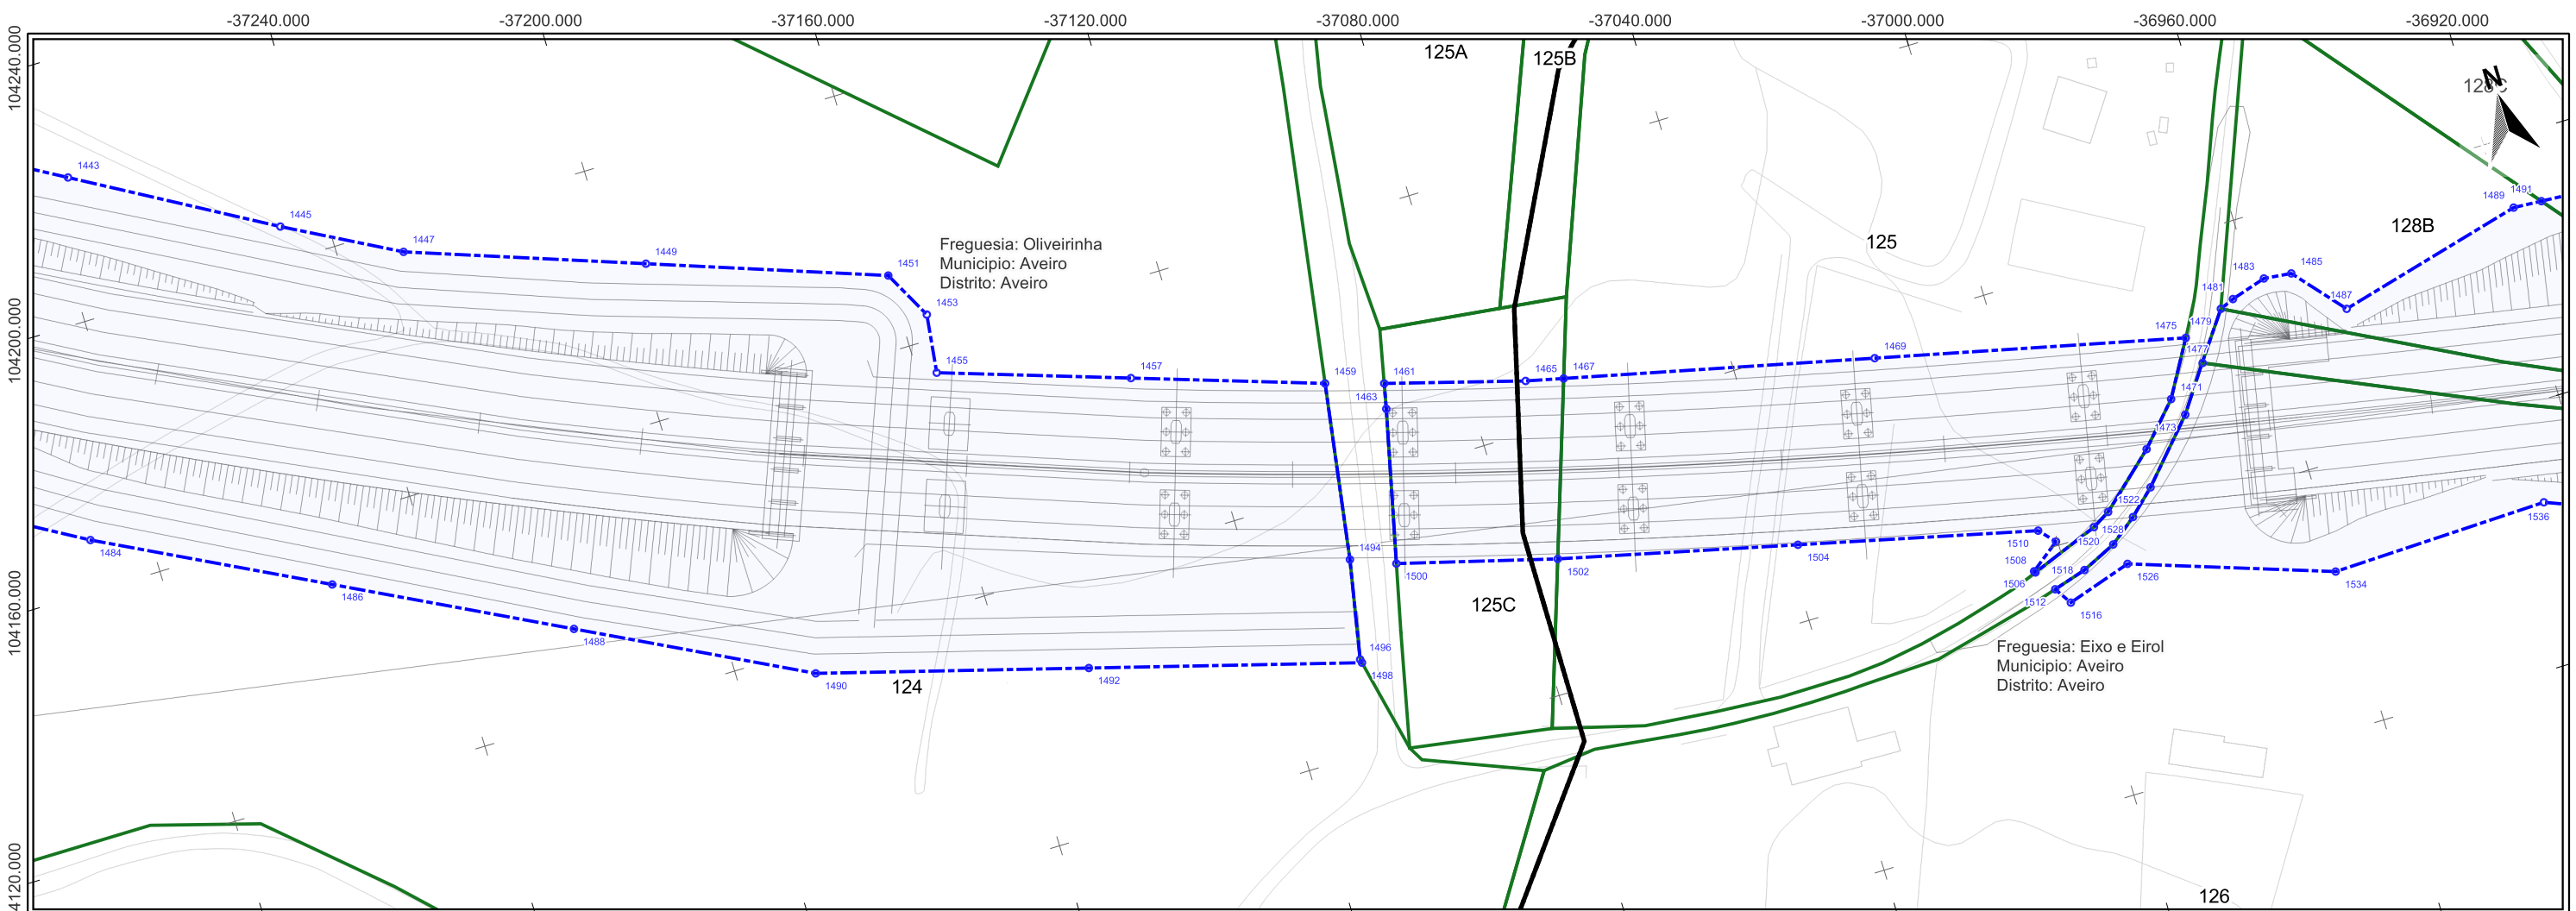


Impar	X	Y
1443	-37276,099	104221,917
1445	-37247,083	104205,333
1447	-37230,104	104196,176
1449	-37195,036	104183,735
1451	-37159,968	104171,293
1453	-37156,031	104163,861
1455	-37157,141	104154,889
1457	-37128,861	104145,525
1459	-37100,582	104136,161
1461	-37091,904	104133,548
1463	-37092,723	104129,725
1465	-37071,024	104127,671
1467	-37065,328	104126,355
1469	-37018,754	104115,6
1471	-36977,037	104096,496
1473	-36975,642	104093,594
1475	-36972,18	104104,845
1477	-36970,808	104100,412
1479	-36965,745	104107,553
1481	-36963,54	104108,455
1483	-36958,085	104110,11
1485	-36953,838	104109,64
1487	-36947,263	104101,997
1489	-36918,278	104109,486
1491	-36913,922	104109,209

Par	X	Y
1484	-37288,81	104167,697
1486	-37255,269	104150,496
1488	-37221,728	104133,295
1490	-37188,187	104116,094
1492	-37147,842	104104,813
1494	-37104,712	104109,211
1496	-37107,62	104094,086
1498	-37107,498	104093,533
1500	-37098,068	104106,566
1502	-37074,166	104100,126
1504	-37038,269	104091,592
1506	-37004,758	104077,271
1508	-37004,61	104077,041
1510	-37002,372	104083,057
1512	-37002,455	104073,697
1514	-37000,231	104080,666
1516	-37000,746	104071,046
1518	-36997,305	104075,231
1520	-36994,021	104081,109
1522	-36991,266	104082,712
1524	-36991,954	104077,714
1526	-36990,713	104074,235
1528	-36987,84	104080,869
1530	-36982,842	104090,232
1532	-36983,955	104084,453
1534	-36960,482	104063,908

1536	-36926,854	104064,887
------	------------	------------

10 0 10 20 30 40 50 m


ESCALA: 1:1 000
SISTEMA DE COORDENADAS: ETRS89 / PORTUGAL TM06

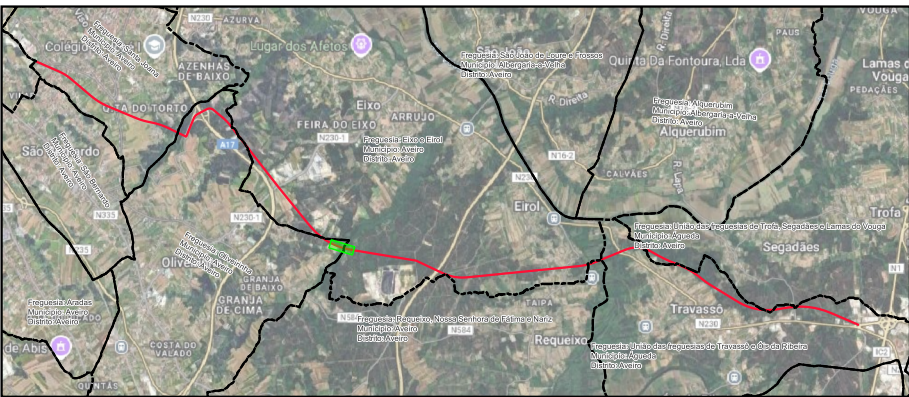

LEGENDA

- LimitesAdmin
- Limite de Expropriação
- Ônus de Servidão
- Limite do Prédio
- Vértice Ônus de Servidão
- Vértice Limite de Expropriação

Nº	DATA	DESCRIÇÃO	NOME
00	08/2025		
RIPORTICO Applus®		riportico.geral@riporticoapplus.com www.riportico.com	
Requerente:	CÂMARA MUNICIPAL DE AVEIRO E CÂMARA MUNICIPAL DE ÁGUEDA		
Obra:	EIXO AVEIRO - ÁGUEDA		
Local:	AVEIRO-ÁGUEDA		
Especialidade:	EXPROPRIAÇÕES		
Designação:	PLANTA PARCELAR		
Técnico Responsável:		Eng. Abel Gomes	Escalas:
Colaboradores:		Eng. Matheus Souza	1:1 000
Fase:		PROJETO EXECUÇÃO	
PROC.		ESPECIALIDADE	FOLHA
Ref.	EP1557	EXPROP	025
			REV.
			00

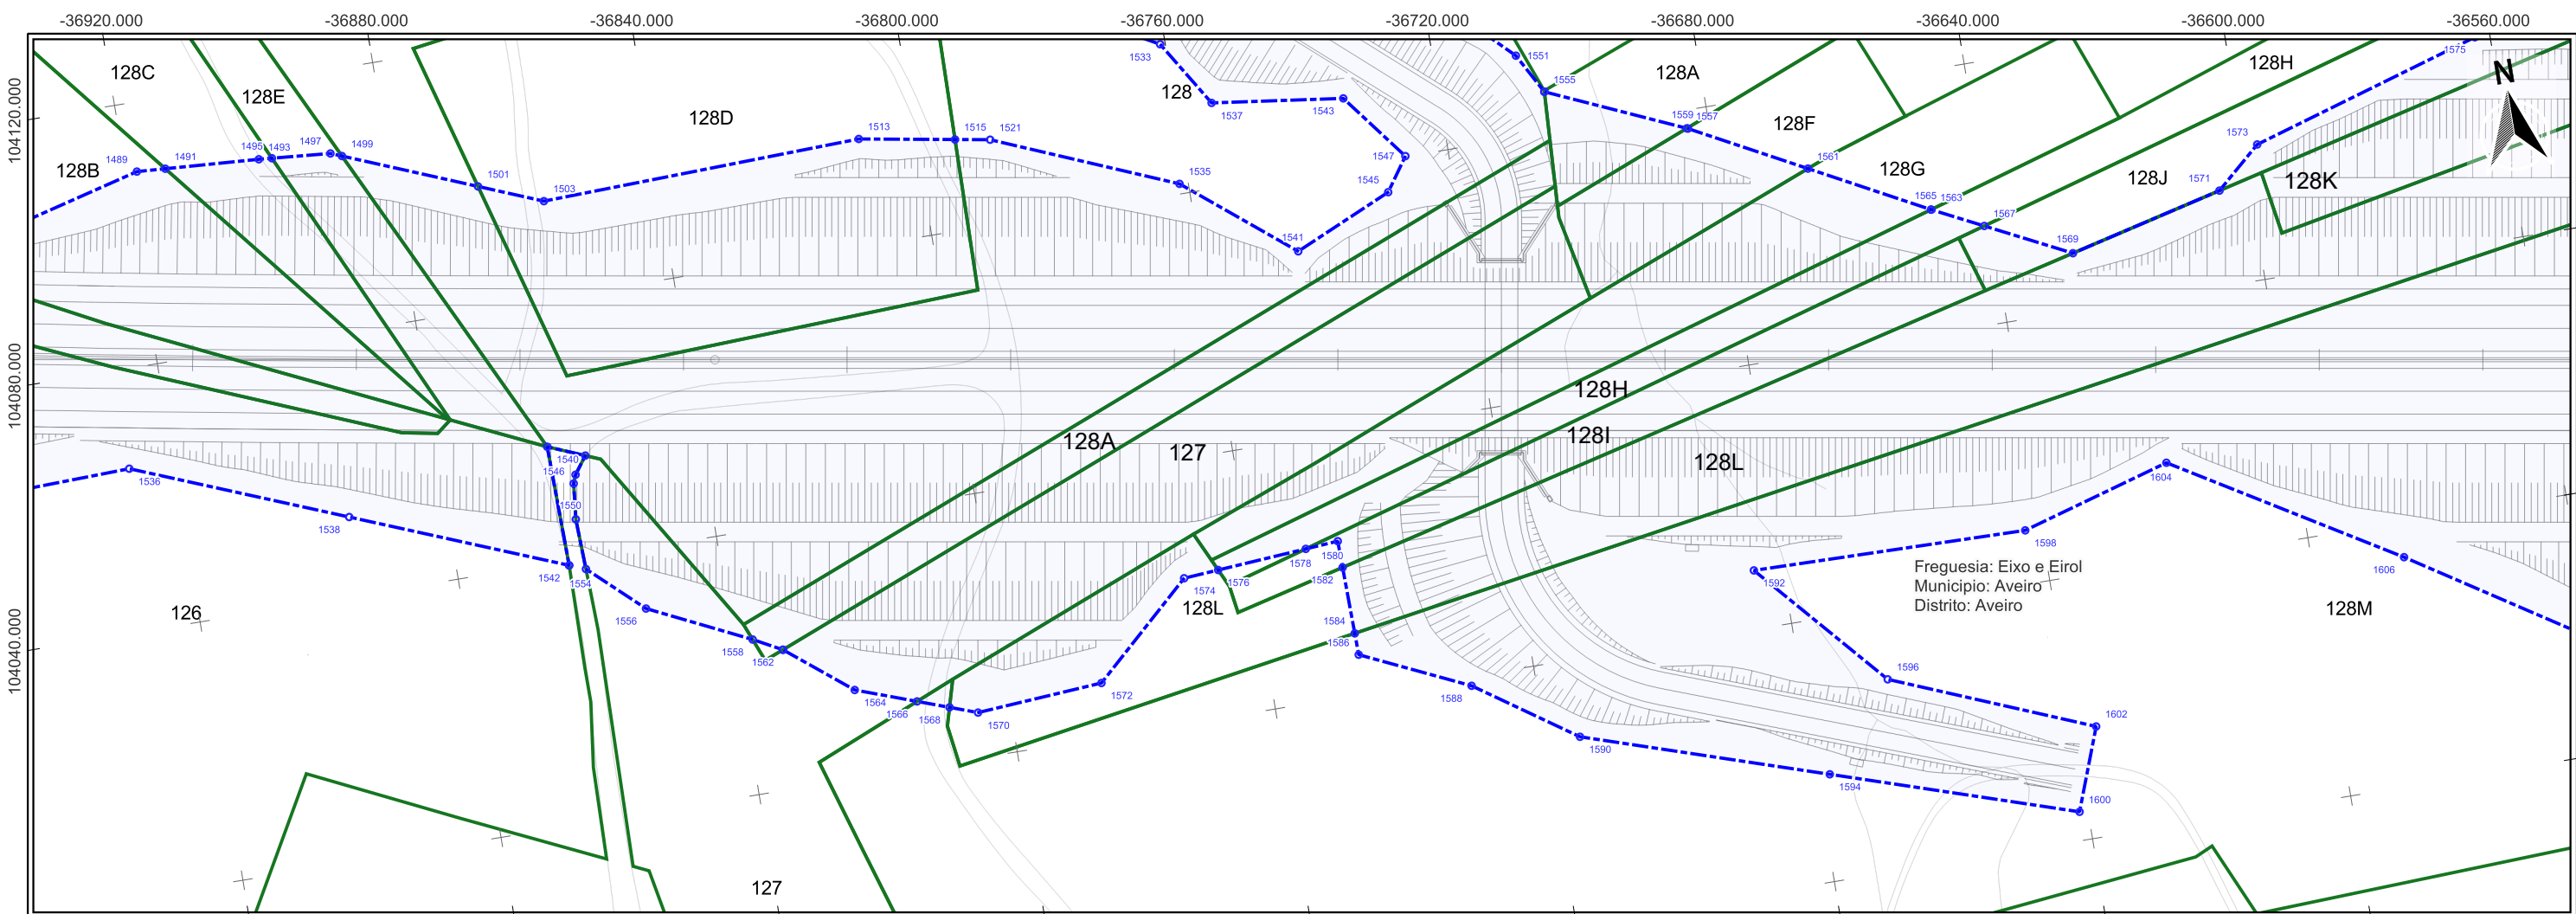


Impar	X	Y
1489	-36918,278	104109,486
1491	-36913,922	104109,209
1493	-36899,579	104108,294
1495	-36897,584	104108,128
1497	-36888,634	104107,381
1499	-36886,964	104106,706
1501	-36867,201	104098,721
1503	-36857,628	104094,854
1513	-36808,586	104096,355
1515	-36794,079	104093,865
1521	-36788,786	104092,957
1535	-36761,325	104081,569
1537	-36754,467	104092,967
1541	-36745,102	104068,427
1543	-36734,489	104090,357
1545	-36730,061	104075,094
1547	-36726,567	104080,102
1551	-36707,387	104092,477
1553	-36703,997	104086,326
1555	-36703,997	104086,326
1557	-36683,417	104077,255
1559	-36683,257	104077,184
1561	-36666,159	104068,156
1563	-36648,611	104058,891
1565	-36648,611	104058,891
1567	-36640,998	104055,1

Par	X	Y
1536	-36926,854	104064,887
1538	-36894,887	104052,103
1540	-36863,266	104057,743
1542	-36862,919	104039,319
1544	-36862,919	104039,319
1546	-36860,195	104051,55
1548	-36859,686	104052,825
1550	-36860,765	104046,093
1552	-36857,751	104055,462
1554	-36860,481	104038,344
1556	-36852,406	104030,888
1558	-36837,102	104023,554
1560	-36832,786	104021,25
1562	-36832,786	104021,25
1564	-36822,961	104013,392
1566	-36813,84	104010,11
1568	-36809,097	104008,404
1570	-36804,924	104006,902
1572	-36785,57	104008,277
1574	-36770,49	104022,002
1576	-36765,14	104022,389
1578	-36751,405	104023,384
1580	-36746,39	104023,747
1582	-36746,315	104019,665
1584	-36746,127	104009,429
1586	-36746,066	104006,107


10 0 10 20 30 40 50 m

ESCALA: 1:1 000
SISTEMA DE COORDENADAS: ETRS89 / PORTUGAL TM06

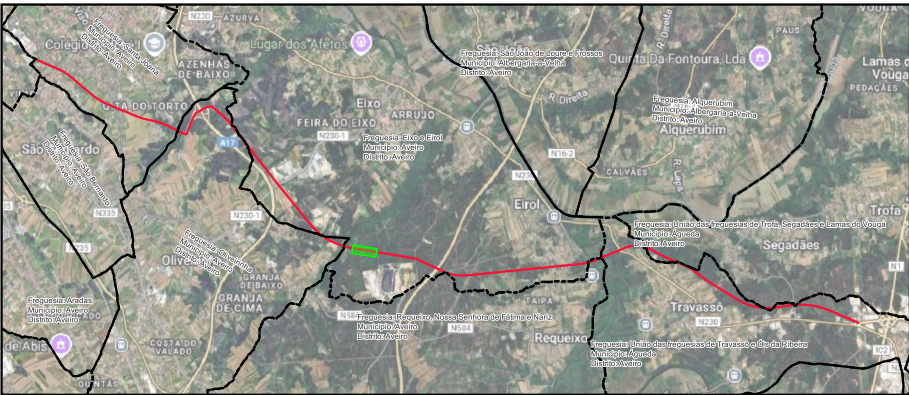


- LEGENDA**
- LimitesAdmin
 - Limite de Expropriação
 - Ónus de Servidão
 - Limite do Prédio
 - Vértice Ónus de Servidão
 - Vértice Limite de Expropriação

Nº	DATA	DESCRIÇÃO	NOME
00	08/2025		
RIPORTICO Applus		riportico.geral@riporticoapplus.com www.riportico.com	
Requerente:		CÂMARA MUNICIPAL DE AVEIRO E CÂMARA MUNICIPAL DE ÁGUEDA	Técnico Responsável:
Obra:		EIXO AVEIRO - ÁGUEDA	ENG. ABEL GOMES
Local:		AVEIRO-ÁGUEDA	Colaboradores:
Especialidade:		EXPROPRIAÇÕES	ENG. MATHEUS SOUZA
Designação:		PLANTA PARCELAR	Fase:
			PROJETO EXECUÇÃO
			PROC. ESPECIALIDADE FOLHA REV.
			Ref. EP1557 EXPROP 026 00

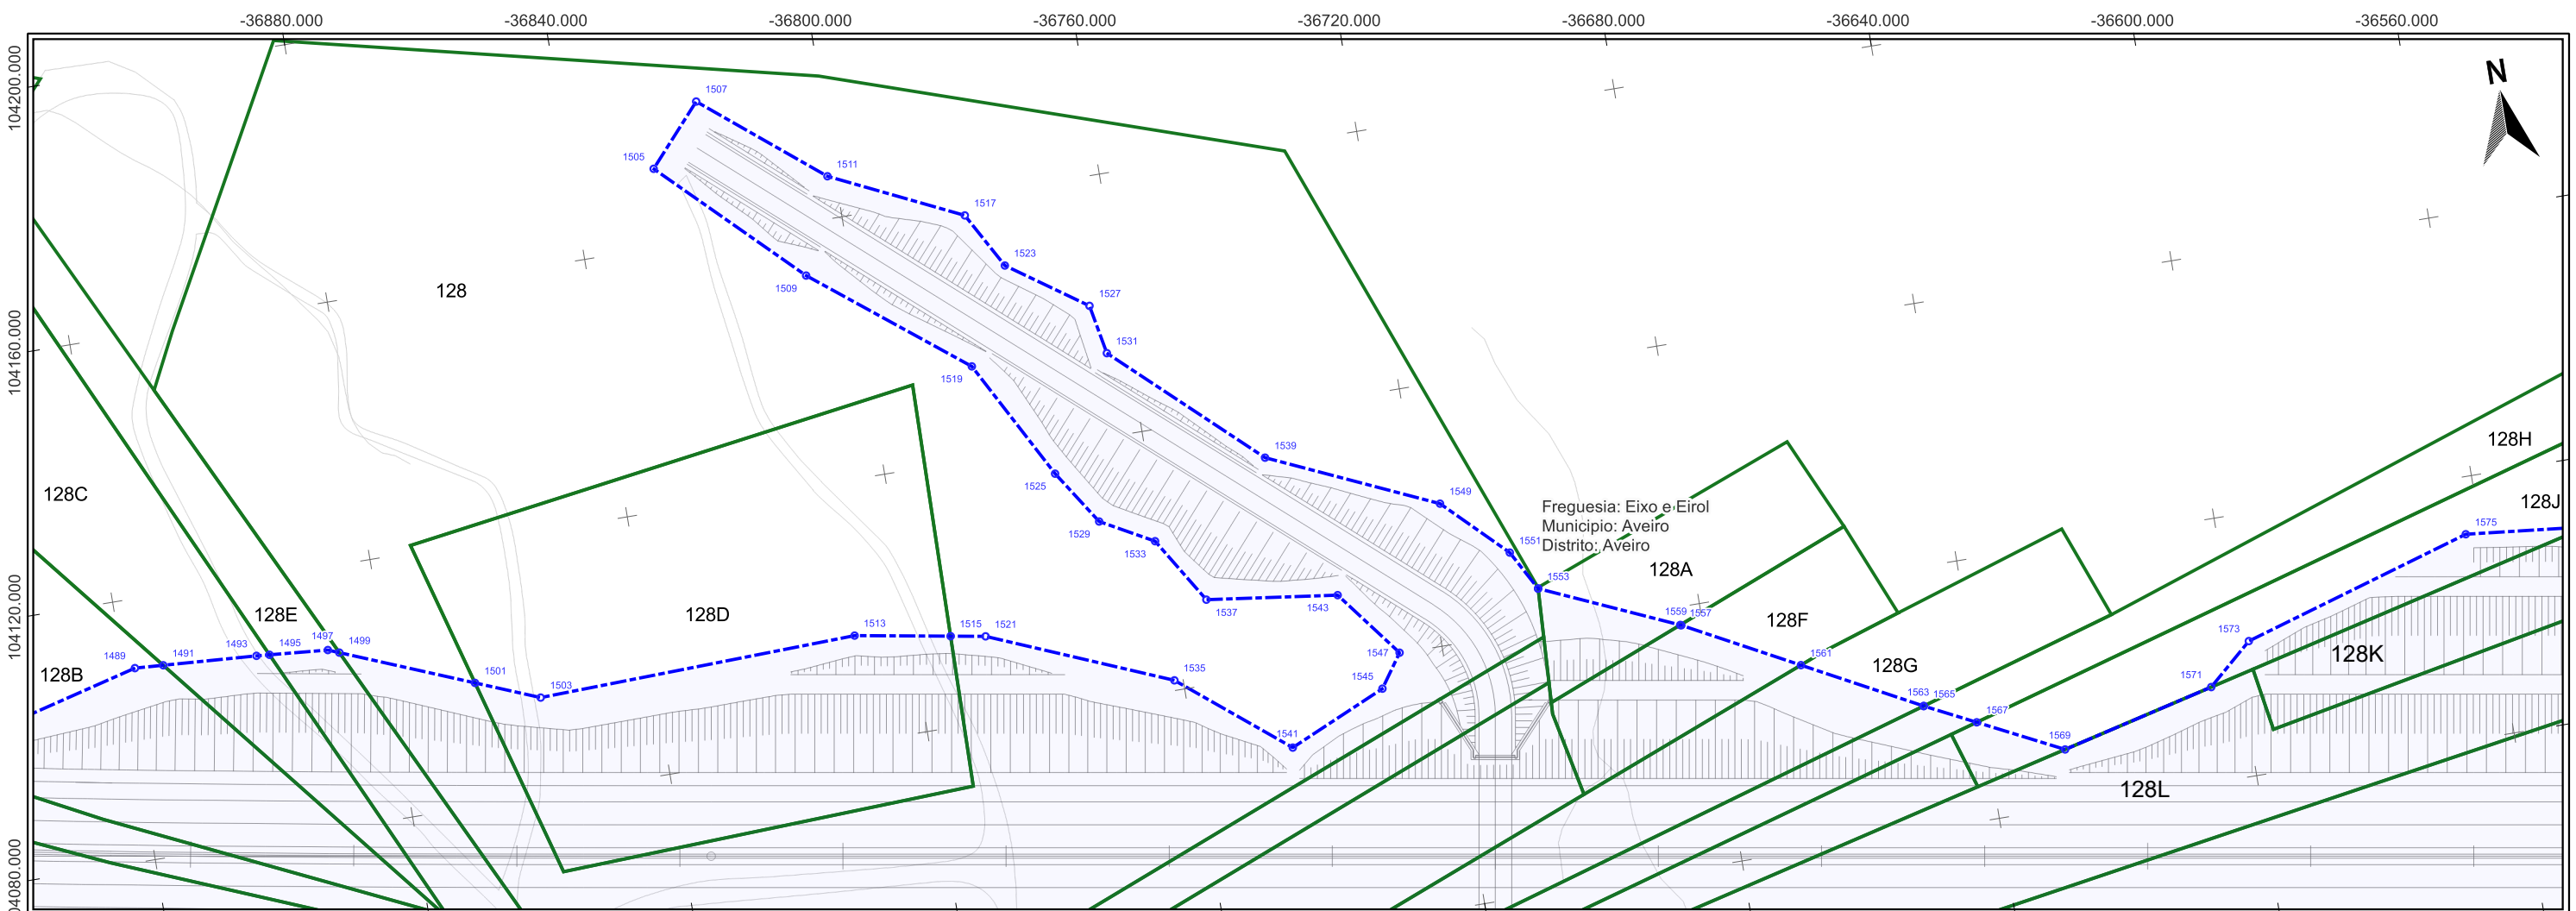


Impar	X	Y	1541	-36745,102	104068,427
1489	-36918,278	104109,486	1543	-36734,489	104090,357
1491	-36913,922	104109,209	1545	-36730,061	104075,094
1493	-36899,579	104108,294	1547	-36726,567	104080,102
1495	-36897,584	104108,128	1549	-36716,71	104101,628
1497	-36888,634	104107,381	1551	-36707,387	104092,477
1499	-36886,964	104106,706	1553	-36703,997	104086,326
1501	-36887,201	104098,721	1555	-36703,997	104086,326
1503	-36857,628	104094,854	1557	-36683,417	104077,255
1505	-36827,284	104171,995	1559	-36683,257	104077,184
1507	-36819,162	104181,1	1561	-36666,159	104068,156
1509	-36806,894	104152,022	1563	-36648,611	104058,891
1511	-36801,178	104166,508	1565	-36648,611	104058,891
1513	-36808,586	104096,355	1567	-36640,998	104055,1
1515	-36794,079	104093,865	1569	-36628,304	104048,777
1517	-36781,38	104157,142	1571	-36604,639	104054,547
1519	-36784,098	104134,129	1573	-36597,794	104060,558
1521	-36788,786	104092,957	1575	-36562,295	104071,279
1523	-36776,575	104148,557			
1525	-36774,195	104115,818			
1527	-36764,783	104140,334			
1529	-36768,727	104107,476			
1531	-36763,34	104132,746			
1533	-36760,761	104103,097			
1535	-36761,325	104081,569			
1537	-36754,467	104092,967			
1539	-36742,028	104112,972			


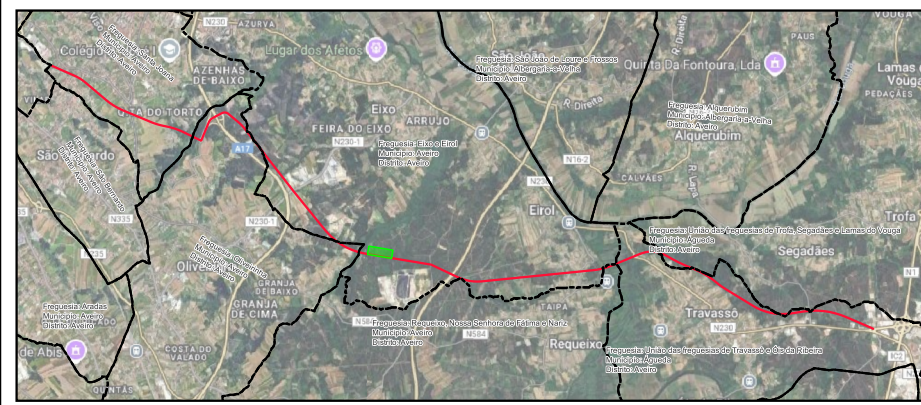


- LEGENDA
- LimitesAdmin
 - Limite de Expropriação
 - Ônus de Servidão
 - Limite do Prédio
 - Vértice Ônus de Servidão
 - Vértice Limite de Expropriação

Nº	DATA	DESCRIÇÃO	NOME	
00	08/2025			
		Rua Viriato 161 - 3430 -649 Cabanas de Viriato I Viseu Telef. 232 691 707 Fax 232 691 144		
Requerente:	CÂMARA MUNICIPAL DE AVEIRO E CÂMARA MUNICIPAL DE ÁGUEDA			
Obra:	EIXO AVEIRO - ÁGUEDA			
Local:	AVEIRO-ÁGUEDA			
Especialidade:	EXPROPRIAÇÕES			
Designação:	PLANTA PARCELAR			
Técnico Responsável:		Eng. Abel Gomes	Escala:	
Colaboradores:		Eng. Matheus Souza		
Fase:		PROJETO EXECUÇÃO		
PROC.		ESPECIALIDADE	FOLHA	REV.
Ref.	EP1557	EXPROP	027	00

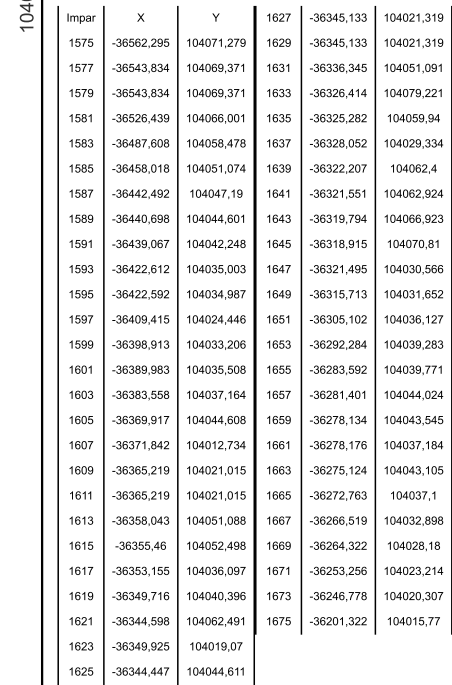


Par	X	Y
1628	-36437,602	103977,819
1630	-36415,876	103981,319
1632	-36411,668	103977,82
1634	-36409,584	103976,265
1636	-36409,584	103976,265

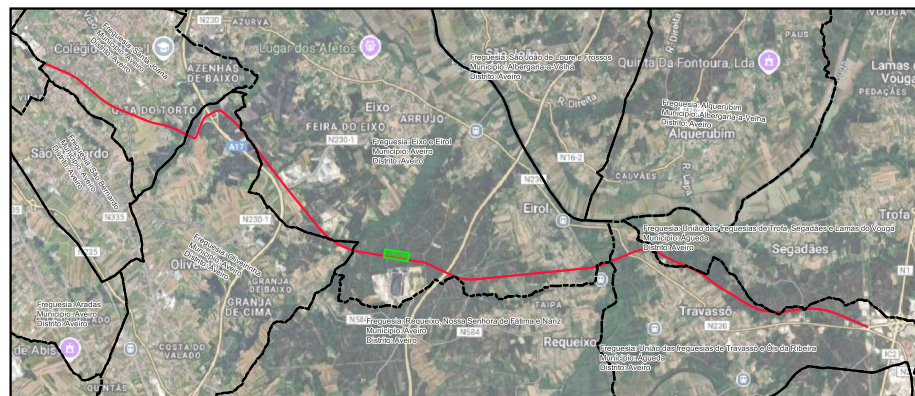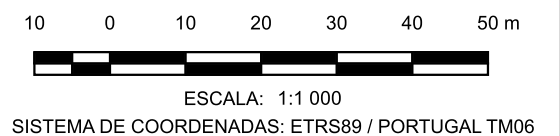

-  LimitesAdmin
-  Limite de Expropriação
-  Ônus de Servidão
-  Limite do Prédio
-  Vértice Ônus de Servidão
-  Vértice Limite de Expropriação

Nº	DATA	DESCRIÇÃO	NOME			
00	08/2025					
 riportico.geral@riporticoapplus.com www.riportico.com 		Rua Viriato 161 - 3430 -649 Cabanas de Viriato I Viseu Telef. 232 691 707 Fax 232 691 144				
Requerente:	CÂMARA MUNICIPAL DE AVEIRO E CÂMARA MUNICIPAL DE ÁGUEDA		Técnico Responsável:	Escalas: 1:1 000		
Obra:	EIXO AVEIRO - ÁGUEDA		Colaboradores:			
Local:	AVEIRO-ÁGUEDA		Fase:			
Especialidade:	EXPROPRIAÇÕES		PROC.	ESPECIALIDADE	FOLHA	REV.
Designação:	PLANTA PARCELAR		Ref. EP1557	EXPROP	028	00

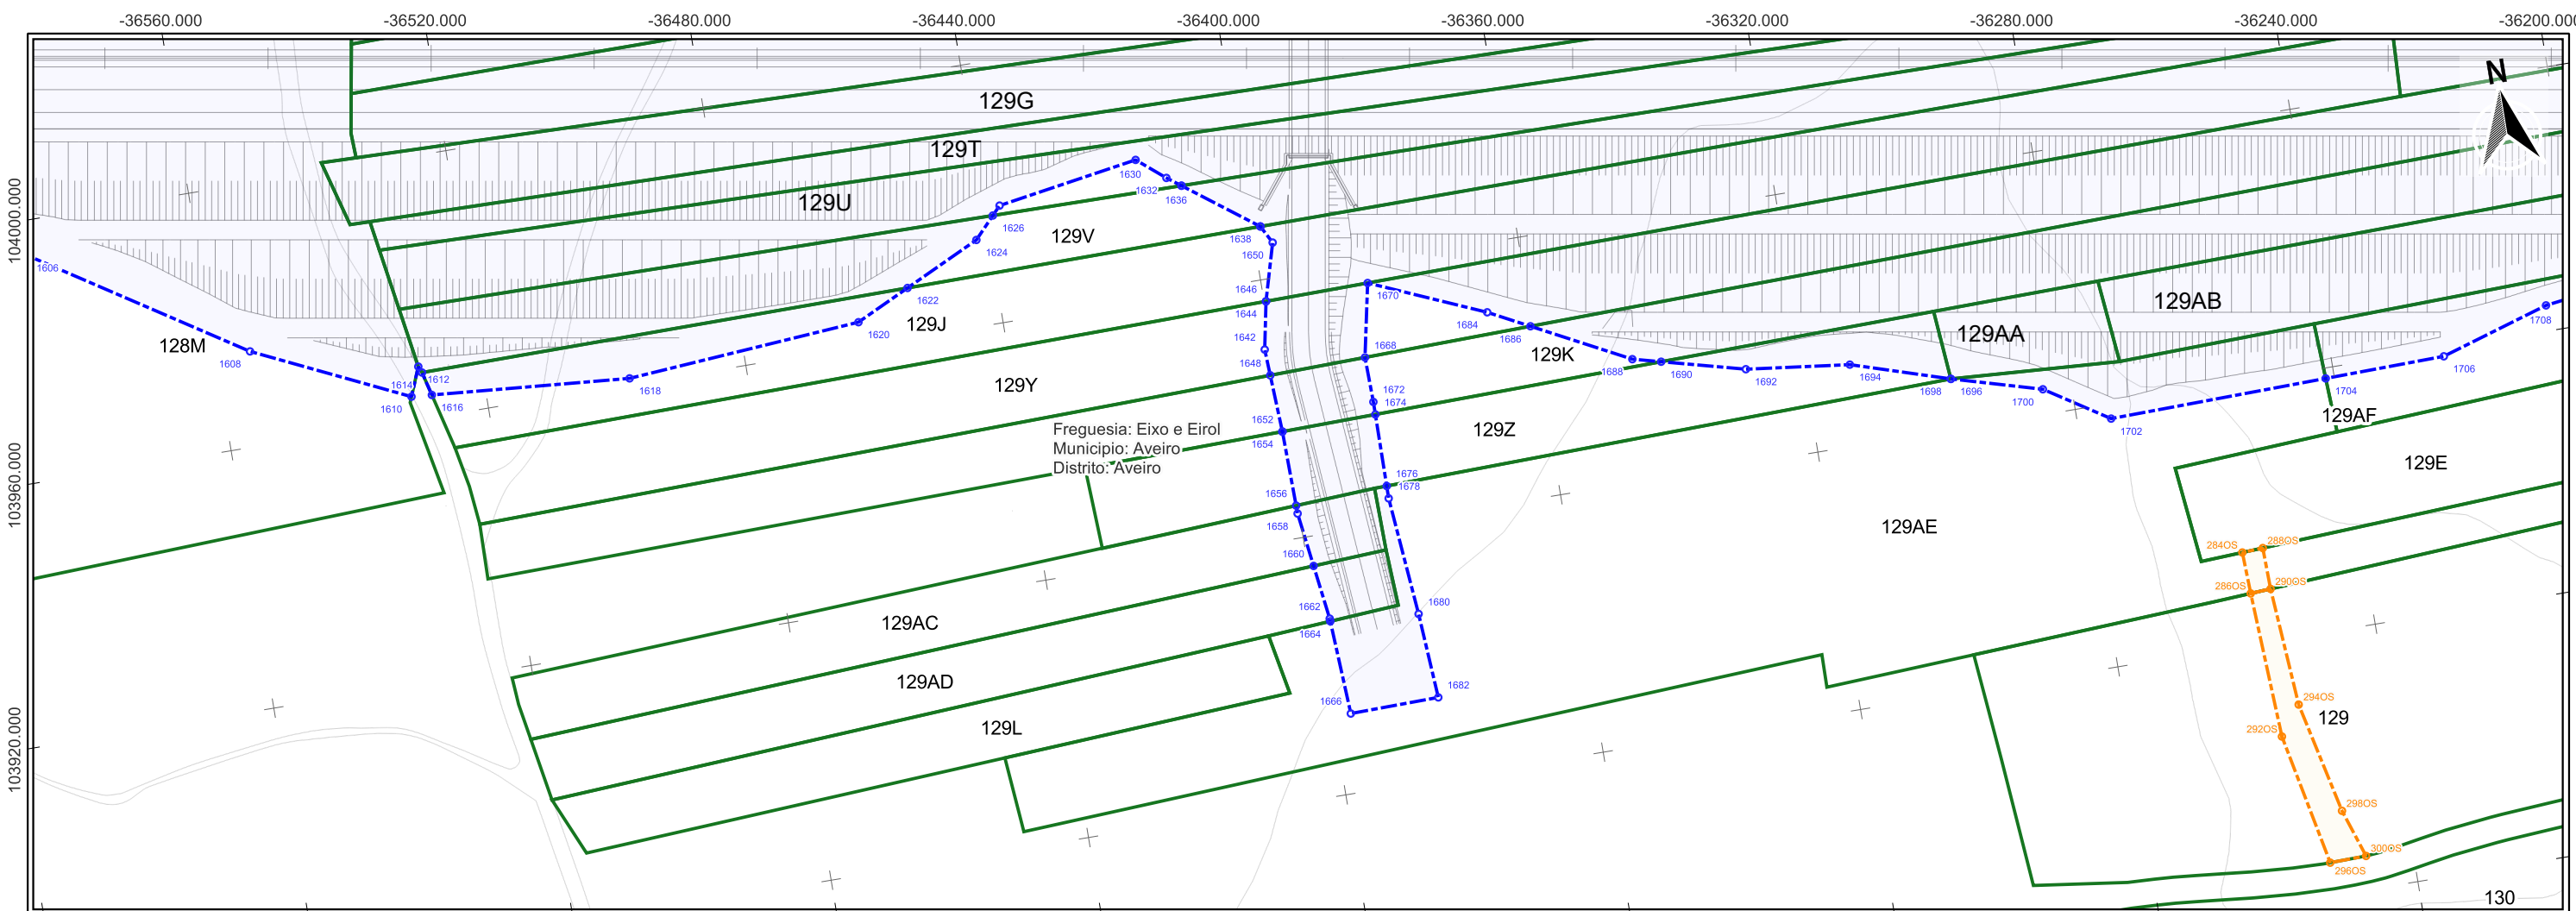


Par	X	Y	1600	-36399,126	103915,445
1608	-36554,65	103974,562	1662	-36398,011	103907,069
1610	-36531,36	103963,666	1664	-36397,989	103906,652
1612	-36529,577	103968,043	1666	-36397,196	103892,189
1614	-36529,158	103967,051	1668	-36386,125	103945,688
1616	-36528,234	103963,414	1670	-36383,86	103956,882
1618	-36497,904	103960,966	1672	-36385,971	103938,752
1620	-36461,873	103963,723	1674	-36385,984	103936,805
1622	-36453,588	103967,671	1676	-36386,061	103925,699
1624	-36441,97	103973,206	1678	-36386,074	103923,784
1626	-36438,864	103976,487	1680	-36384,447	103905,549
1628	-36437,602	103977,819	1682	-36383,558	103892,435
1630	-36415,876	103981,319	1684	-36366,504	103949,45
1632	-36411,668	103977,82	1686	-36360,315	103946,255
1634	-36409,584	103976,265	1688	-36345,724	103938,722
1636	-36409,584	103976,265	1690	-36341,43	103937,615
1638	-36398,67	103968,121	1692	-36328,801	103934,357
1640	-36398,67	103968,121	1694	-36312,957	103932,44
1642	-36401,1	103949,394	1696	-36298,03	103927,75
1644	-36399,693	103956,657	1698	-36298,029	103927,75
1646	-36399,693	103956,657	1700	-36284,367	103923,873
1648	-36400,905	103945,363	1702	-36274,779	103917,726
1650	-36397,216	103965,376	1704	-36241,31	103918,421
1652	-36400,478	103936,542	1706	-36222,883	103918,804
1654	-36400,478	103936,542	1708	-36206,147	103923,943
1656	-36400,258	103925,002			
1658	-36400,235	103923,771			

ParOS	X	Y	284OS	-36258,283	103894,184
286OS	-36258,042	103887,783	288OS	-36255,08	103894,347
290OS	-36254,925	103887,971	292OS	-36256,911	103865,355
294OS	-36253,577	103869,77	296OS	-36252,765	103845,071
298OS	-36249,685	103852,614	300OS	-36247,176	103845,187




ESCALA: 1:1 000
SISTEMA DE COORDENADAS: ETRS89 / PORTUGAL TM06

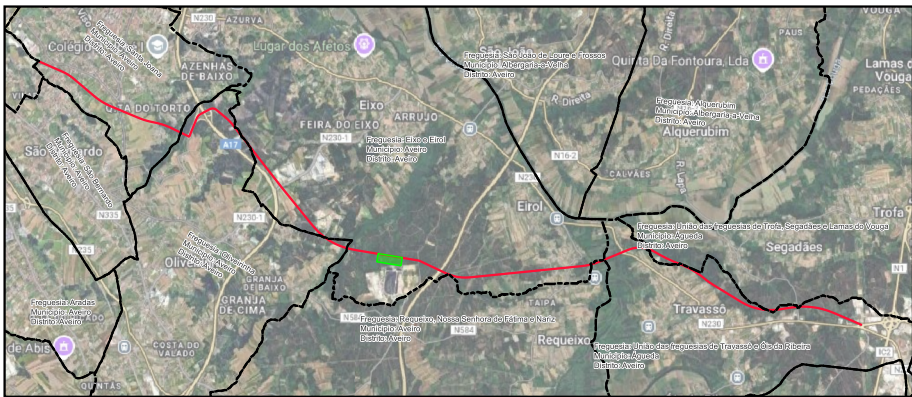

LEGENDA

- LimitesAdmin
- Limite de Expropriação
- Ônus de Servidão
- Limite do Prédio
- Ó Vértice Ônus de Servidão
- Ó Vértice Limite de Expropriação

Nº	DATA	DESCRIÇÃO	NOME
00	08/2025		
RIPORTICO Applus®		riportico.geral@riporticoapplus.com www.riportico.com	
Requerente: CÂMARA MUNICIPAL DE AVEIRO E CÂMARA MUNICIPAL DE ÁGUEDA		Técnico Responsável: ENG. ABEL GOMES	
Obra: EIXO AVEIRO - ÁGUEDA		Escala: 1:1 000	
Local: AVEIRO-ÁGUEDA		Colaboradores: ENG. MATHEUS SOUZA	
Especialidade: EXPROPRIAÇÕES		Fase: PROJETO EXECUÇÃO	
Designação: PLANTA PARCELAR		PROC. ESPECIALIDADE FOLHA REV.	
		Ref. EP1557 EXPROP 029 00	

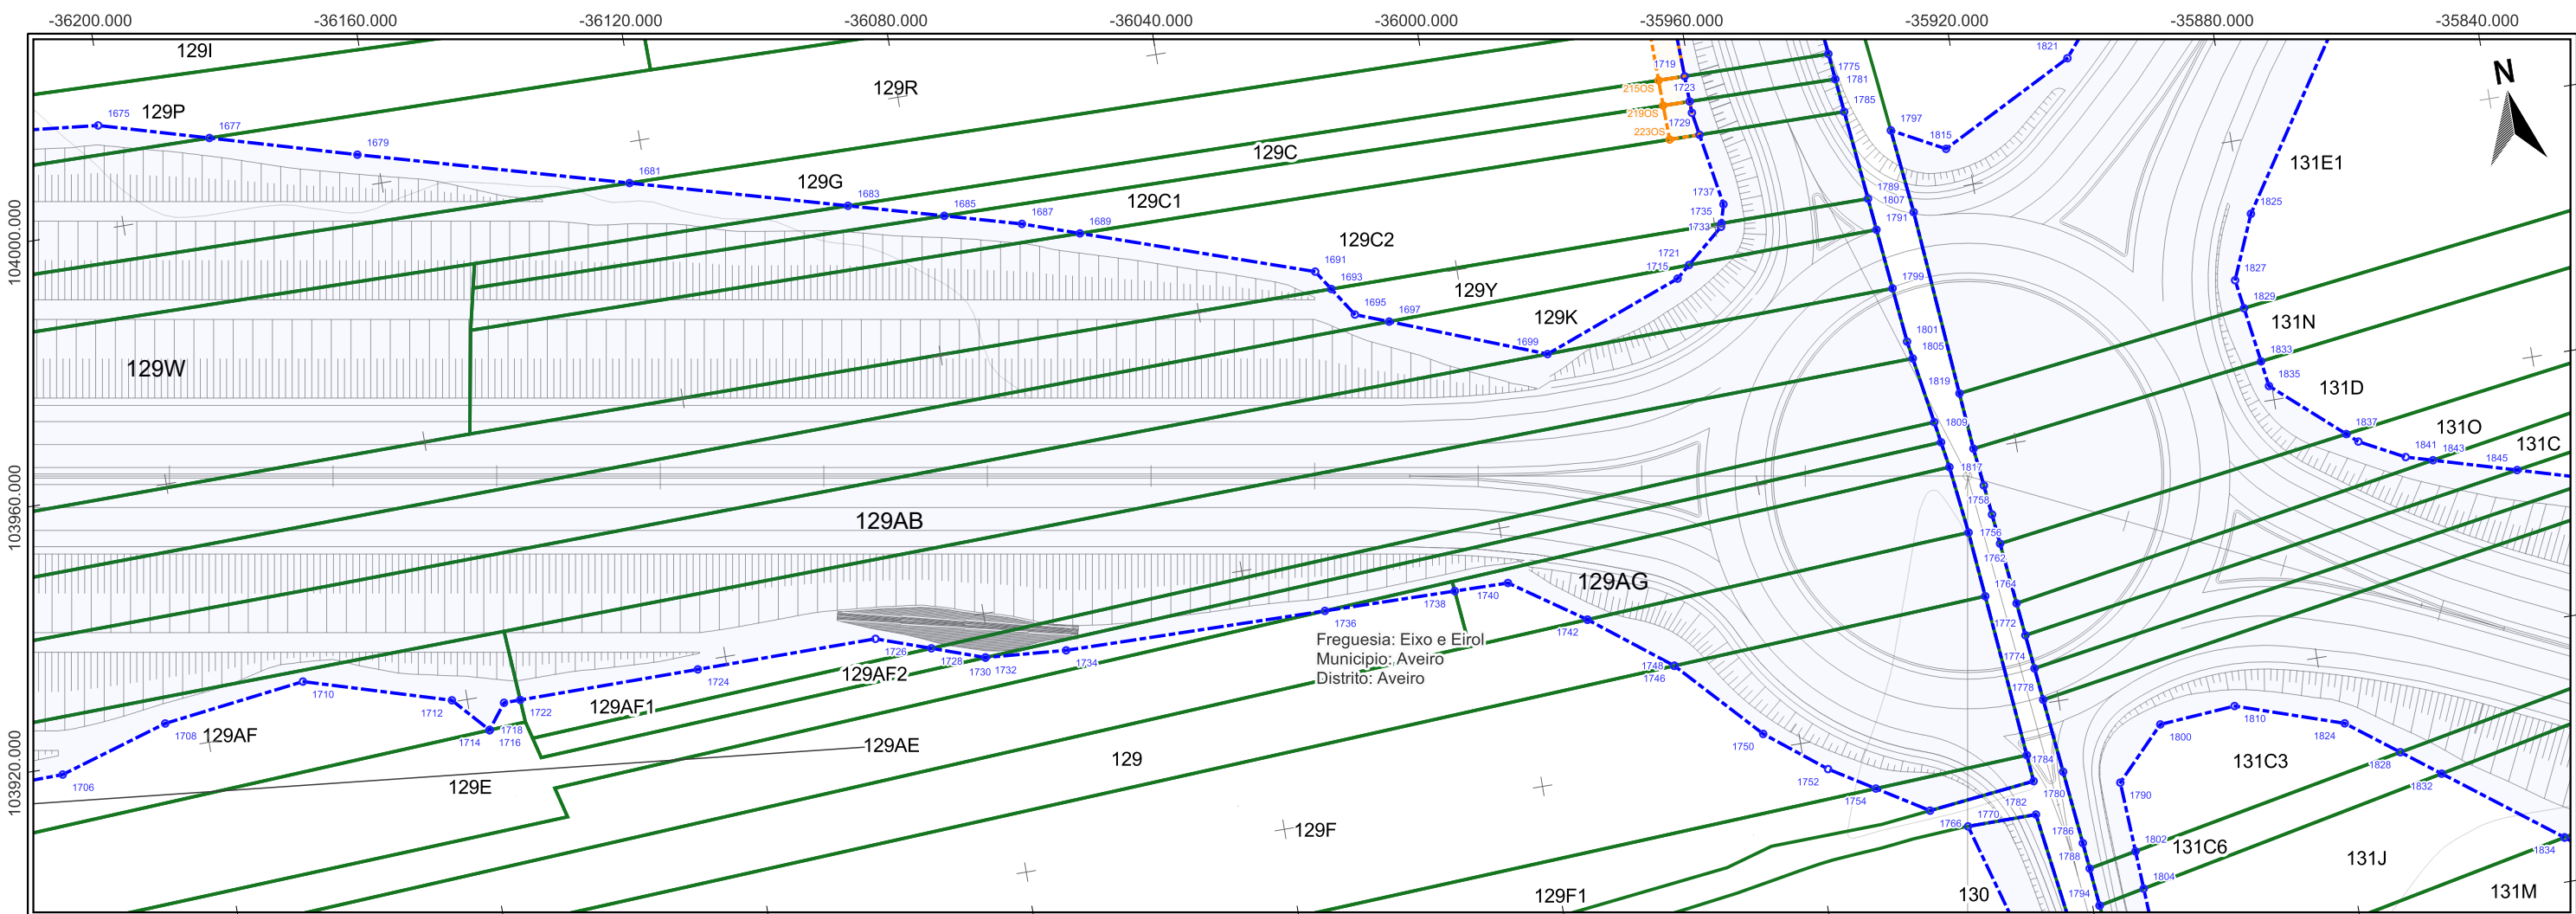


Impar	X	Y	1791	-35935,701	103955,591
1675	-36201,322	104015,77	1797	-35931,053	103970,204
1677	-36184,853	104011,097	1799	-35934,745	103946,337
1679	-36162,942	104004,88	1801	-35933,879	103937,958
1681	-36122,609	103993,802	1805	-35933,443	103935,273
1683	-36090,216	103984,905	1807	-35929,648	103957,3
1685	-36075,951	103980,987	1809	-35931,795	103925,128
1687	-36064,444	103977,827	1813	-35931,274	103921,925
1689	-36055,931	103974,954	1815	-35923,176	103966,035
1691	-36021,401	103963,302	1817	-35930,632	103917,976
1693	-36019,408	103960,277	1819	-35927,27	103928,84
1695	-36016,483	103955,836	1821	-35926,543	103920,148
1697	-36011,497	103953,925	1825	-35878,824	103948,628
1699	-35988,411	103945,071	1827	-35882,871	103939,004
1715	-35966,92	103953,188	1829	-35882,219	103934,563
1719	-35960,799	103963,506	1833	-35880,98	103926,126
1721	-35964,865	103954,95	1835	-35880,407	103922,219
1723	-35960,673	103979,588	1837	-35869,94	103913,036
1727	-35960,616	103977,829	1839	-35868,305	103911,602
1729	-35960,022	103974,326	1841	-35861,566	103908,085
1733	-35959,073	103959,916	1843	-35857,523	103906,922
1735	-35958,932	103960,418	1845	-35845,075	103903,341
1737	-35958,142	103963,241			
1775	-35938,564	103983,298			
1781	-35938,153	103979,315			
1785	-35937,622	103974,179			
1789	-35936,206	103960,47			

Par	X	Y	1758	-35925,899	103914,342
1706	-36222,883	103918,804	1760	-35925,391	103909,771
1708	-36206,147	103923,943	1762	-35924,905	103905,178
1710	-36184,333	103926,815	1764	-35928,456	103897,62
1712	-36162,331	103920,267	1766	-35942,128	103866,676
1714	-36157,387	103914,838	1768	-35923,908	103895,761
1716	-36157,387	103914,838	1770	-35936,792	103863,354
1718	-36157,387	103914,838	1772	-35923,375	103890,726
1720	-36154,527	103918,594	1774	-35922,823	103885,505
1722	-36152,01	103918,609	1776	-35926,153	103872,626
1724	-36124,457	103918,777	1778	-35922,299	103880,557
1726	-36096,904	103918,944	1780	-35925,776	103868,535
1728	-36088,713	103916,114	1782	-35926,257	103863,441
1730	-36080,78	103913,374	1784	-35921,098	103869,211
1732	-36080,78	103913,374	1786	-35919,907	103857,96
1734	-36068,427	103912,442	1788	-35919,509	103853,964
1736	-36028,419	103911,918	1790	-35912,736	103866,145
1738	-36008,335	103911,655	1800	-35905,255	103873,914
1740	-36000,109	103911,548	1802	-35912,164	103855,404
1742	-35989,032	103904,033	1804	-35911,854	103849,582
1744	-35989,032	103904,033	1810	-35893,591	103874,828
1746	-35977,077	103894,902	1824	-35877,409	103869,471
1748	-35977,077	103894,902	1828	-35869,734	103863,722
1750	-35965,383	103882,413	1832	-35864,044	103859,46
1752	-35956,474	103875,488			
1754	-35949,752	103871,359			
1756	-35929,379	103907,637			

ImparOS	X	Y
215OS	-35964,831	103983,55
219OS	-35964,775	103979,638
223OS	-35964,645	103974,356




ESCALA: 1:1 000
SISTEMA DE COORDENADAS: ETRS89 / PORTUGAL TM06

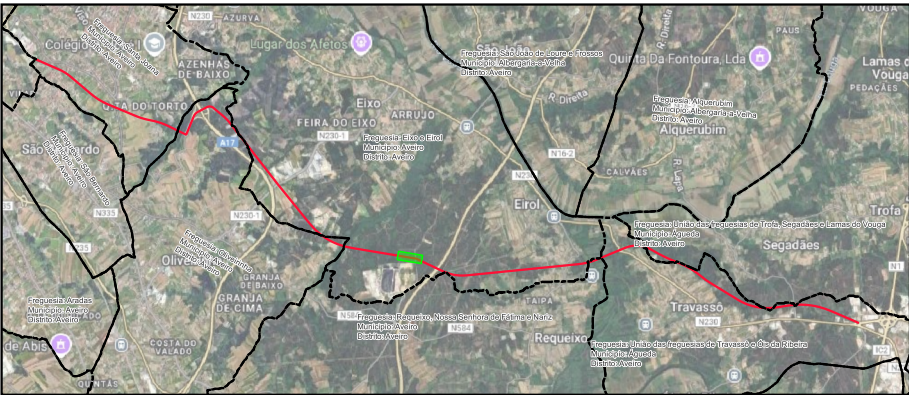


- LEGENDA**
- LimitesAdmin
 - Limite de Expropriação
 - Ônus de Servidão
 - Limite do Prédio
 - Vértice Ônus de Servidão
 - Vértice Limite de Expropriação

Nº	DATA	DESCRIÇÃO	NOME
00	08/2025		
		Rua Viriato 161 - 3430 - 649 Cabanas de Viriato I Viseu Telef. 232 691 707 Fax 232 691 144	
Requerente:	CÂMARA MUNICIPAL DE AVEIRO E CÂMARA MUNICIPAL DE ÁGUEDA		Técnico Responsável:
Obra:	EIXO AVEIRO - ÁGUEDA		ENG. ABEL GOMES
Local:	AVEIRO-ÁGUEDA		Colaboradores:
Especialidade:	EXPROPRIAÇÕES		ENG. MATHEUS SOUZA
Designação:	PLANTA PARCELAR		Fase:
			PROJETO EXECUÇÃO
	PROC.	ESPECIALIDADE	FOLHA
Ref.	EP1557	EXPROP	030
			REV.
			00

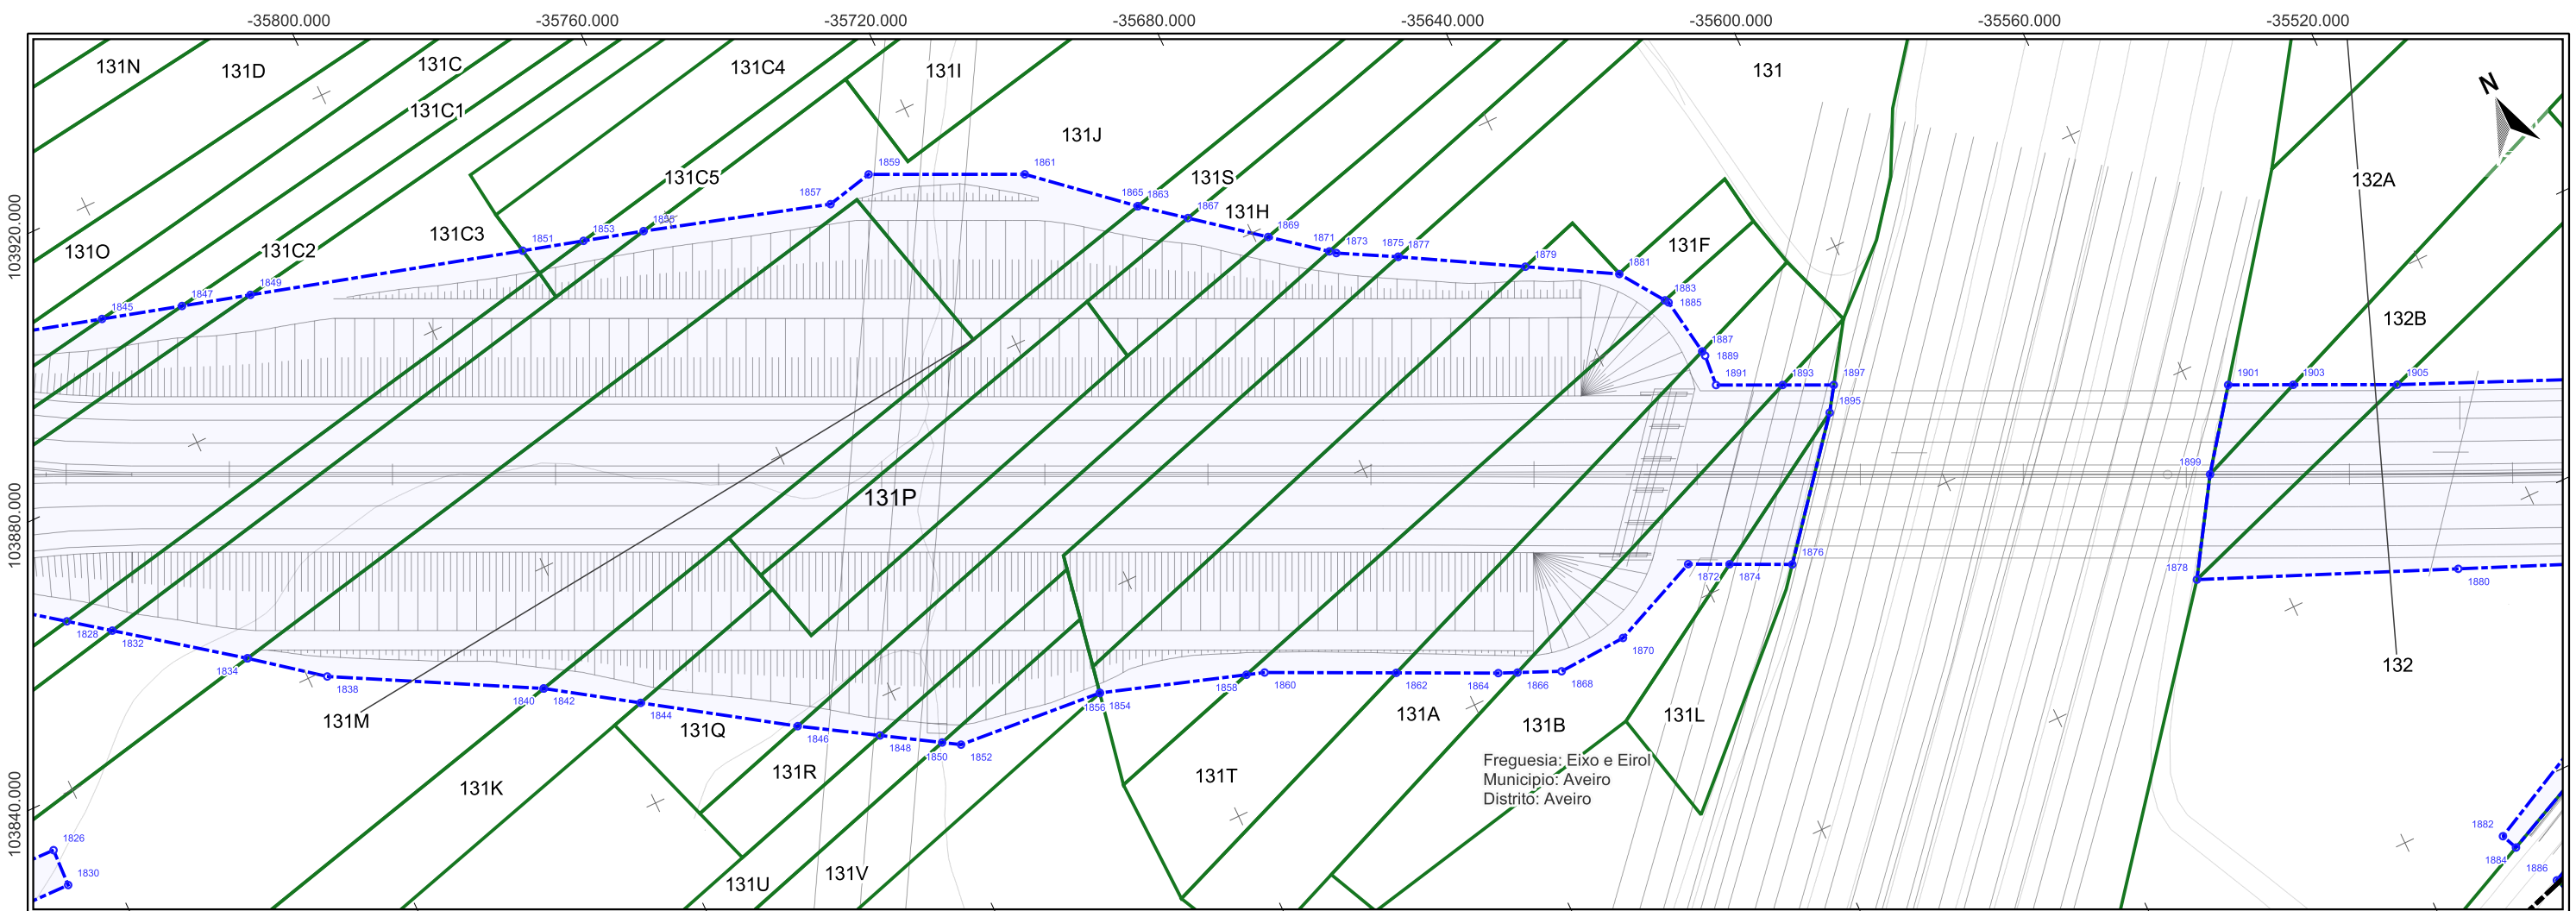


Impar	X	Y	1897	-35609,229	103780,858
1845	-35845,075	103903,341	1899	-35562,887	103743,846
1847	-35833,136	103899,907	1901	-35554,533	103755,056
1849	-35822,916	103896,967	1903	-35545,501	103750,813
1851	-35782,276	103885,276	1905	-35531,072	103744,034
1853	-35773,191	103882,663			
1855	-35764,223	103880,083			
1857	-35736,528	103871,587			
1859	-35729,303	103873,217			
1861	-35707,643	103863,014			
1863	-35694,053	103851,19			
1865	-35694,046	103851,184			
1867	-35687,876	103846,27			
1869	-35677,993	103838,398			
1871	-35670,446	103832,387			
1873	-35669,59	103831,705			
1875	-35661,244	103827,136			
1877	-35661,244	103827,136			
1879	-35644,263	103817,44			
1881	-35631,719	103810,278			
1883	-35627,102	103803,639			
1885	-35626,738	103803,115			
1887	-35625,282	103794,125			
1889	-35625,154	103793,33			
1891	-35625,559	103788,553			
1893	-35616,324	103784,201			
1895	-35611,606	103777,285			

Par	X	Y	1878	-35571,606	103730,109
1826	-35886,555	103832,87	1880	-35534,651	103714,499
1828	-35869,734	103863,722	1882	-35545,951	103674,502
1830	-35886,809	103827,077	1884	-35544,883	103672,082
1832	-35864,044	103859,46			
1834	-35847,106	103846,774			
1836	-35847,106	103846,774			
1838	-35837,229	103839,034			
1840	-35808,003	103823,207			
1842	-35808,003	103823,207			
1844	-35795,498	103814,87			
1846	-35775,233	103801,359			
1848	-35764,432	103794,684			
1850	-35756,274	103789,642			
1852	-35753,793	103788,108			
1854	-35731,178	103786,19			
1856	-35731,146	103786,187			
1858	-35709,637	103779,119			
1860	-35706,98	103778,245			
1862	-35688,739	103769,58			
1864	-35674,605	103762,865			
1866	-35671,9	103761,683			
1868	-35665,698	103758,974			
1870	-35655,016	103759,577			
1872	-35641,146	103765,547			
1874	-35635,411	103762,822			
1876	-35626,722	103758,693			

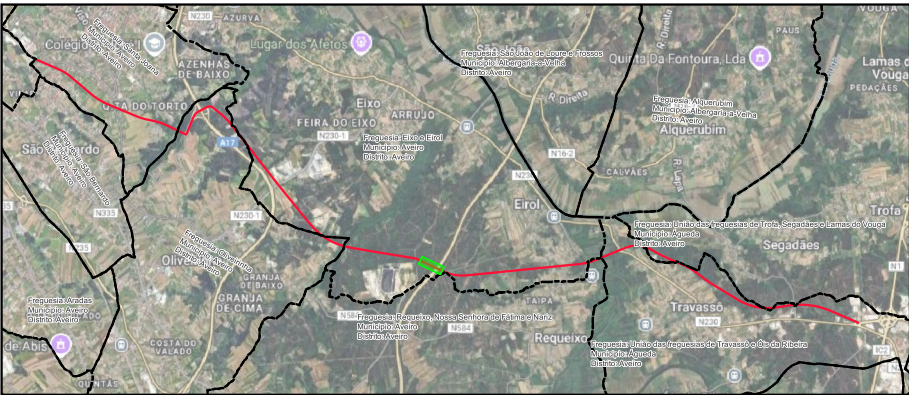



- LEGENDA**
- LimitesAdmin
 - Limite de Expropriação
 - Ônus de Servidão
 - Limite do Prédio
 - Vértice Ônus de Servidão
 - Vértice Limite de Expropriação

Nº	DATA	DESCRIÇÃO	NOME
00	08/2025		
		Rua Viriato 161 - 3430 -649 Cabanas de Viriato I Viseu Telef. 232 691 707 Fax 232 691 144	
Requerente:	CÂMARA MUNICIPAL DE AVEIRO E CÂMARA MUNICIPAL DE ÁGUEDA		
Obra:	EIXO AVEIRO - ÁGUEDA		
Local:	AVEIRO-ÁGUEDA		
Especialidade:	EXPROPRIAÇÕES		
Designação:	PLANTA PARCELAR		
Técnico Responsável:		Escalas:	
ENG. ABEL GOMES		1:1 000	
Colaboradores:			
ENG. MATHEUS SOUZA			
Fase:			
PROJETO EXECUÇÃO			
Ref.	PROC.	ESPECIALIDADE	FOLHA
EP1557	EXPROP	032	00

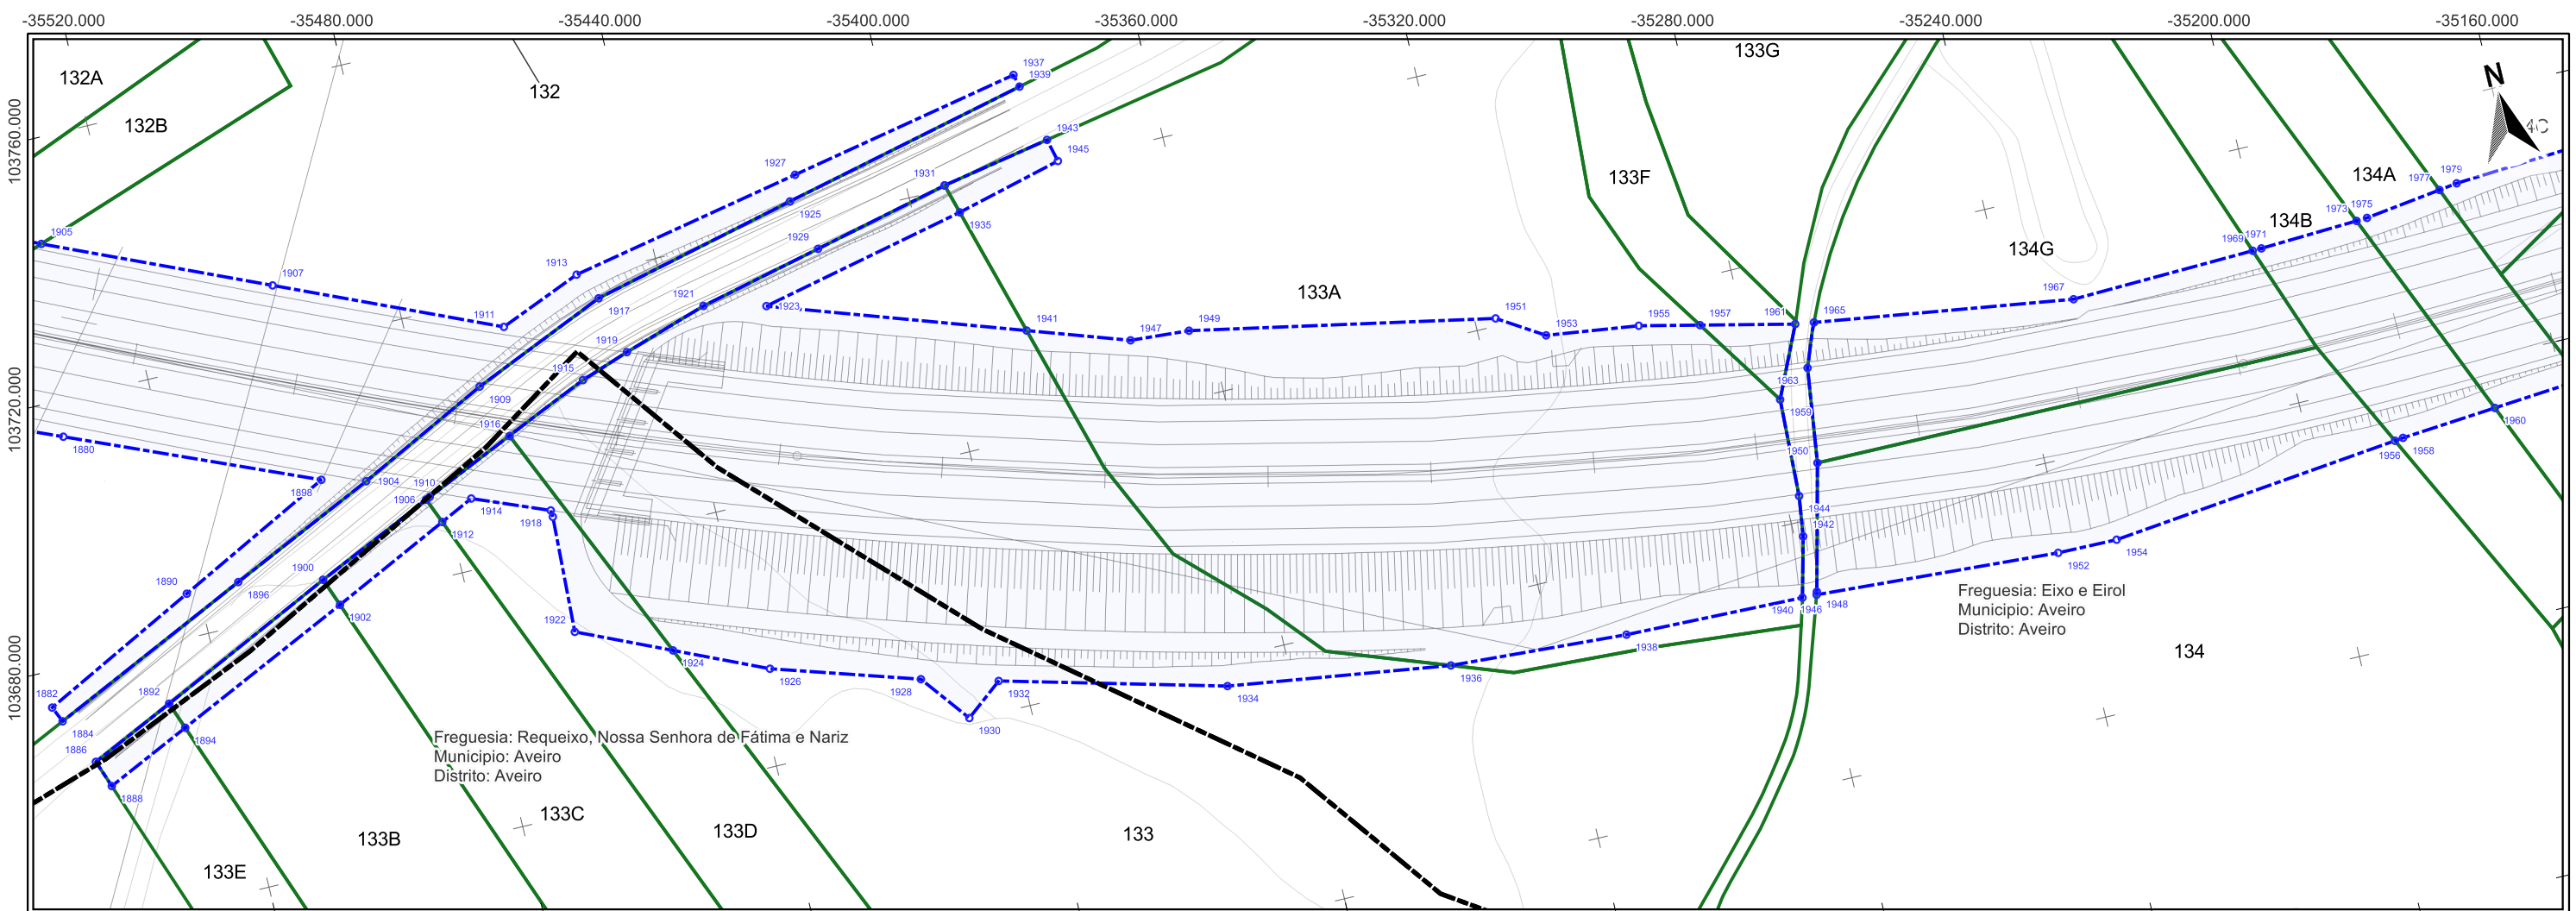


Impar	X	Y	1959	-35277,24	103658,952
1907	-35498,05	103729,618	1961	-35272,312	103669,666
1909	-35470,763	103707,154	1963	-35272,027	103662,697
1911	-35465,029	103715,201	1965	-35269,454	103669,248
1913	-35452,316	103720,408	1967	-35229,906	103663,476
1915	-35455,124	103704,454	1969	-35201,464	103664,331
1917	-35449,881	103716,1	1971	-35200,078	103664,373
1919	-35447,587	103707,059	1973	-35184,91	103665,086
1921	-35434,518	103711,221	1975	-35183,242	103665,164
1923	-35425,124	103708,959	1977	-35171,436	103666,75
1925	-35417,9	103723,731	1979	-35168,634	103667,126
1927	-35416,185	103727,524			
1929	-35415,393	103715,659			
1931	-35394,258	103720,614			
1933	-35394,256	103720,613			
1935	-35392,944	103716,058			
1937	-35380,054	103734,64			
1939	-35379,569	103732,677			
1941	-35387,184	103696,055			
1943	-35377,364	103723,761			
1945	-35376,49	103720,227			
1947	-35372,031	103690,901			
1949	-35362,968	103690,257			
1951	-35316,796	103681,179			
1953	-35309,869	103676,853			
1955	-35295,708	103674,992			
1957	-35286,542	103672,905			

Par	X	Y	1932	-35403,813	103644,797
1880	-35534,651	103714,499	1934	-35369,865	103635,891
1882	-35545,951	103674,502	1936	-35335,81	103631,016
1884	-35544,883	103672,082	1938	-35308,523	103629,362
1886	-35541,357	103664,858	1940	-35280,962	103628,618
1888	-35539,847	103660,675	1942	-35278,675	103637,734
1890	-35521,824	103686,696	1944	-35277,841	103643,897
1892	-35528,361	103670,918	1946	-35278,744	103628,549
1894	-35526,82	103666,76	1948	-35278,599	103628,99
1896	-35513,73	103686,599	1950	-35273,933	103648,183
1898	-35497,697	103698,889	1952	-35241,217	103626,2
1900	-35500,989	103683,916	1954	-35232,029	103626,081
1902	-35499,356	103679,59	1956	-35186,997	103630,935
1904	-35491,062	103697,078	1958	-35185,699	103631,075
1906	-35482,763	103692,204	1960	-35170,927	103632,274
1908	-35482,761	103692,203			
1910	-35482,14	103692,48			
1912	-35481,155	103688,304			
1914	-35476,008	103690,769			
1916	-35468,058	103698,721			
1918	-35464,568	103686,16			
1920	-35464,487	103685,132			
1922	-35465,299	103667,2			
1924	-35451,312	103660,939			
1926	-35437,496	103654,765			
1928	-35415,36	103647,827			
1930	-35409,511	103640,307			

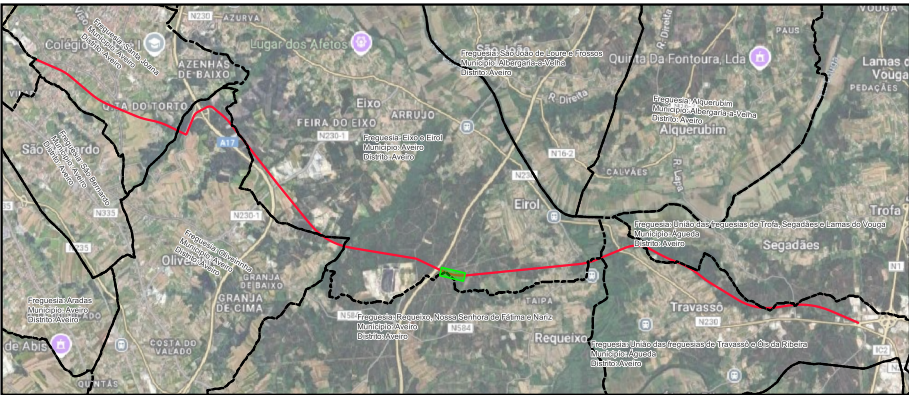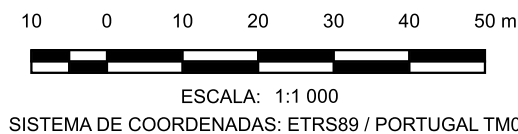

- LEGENDA**
- LimitesAdmin
 - Limite de Expropriação
 - Ônus de Servidão
 - Limite do Prédio
 - Vértice Ônus de Servidão
 - Vértice Limite de Expropriação

Nº	DATA	DESCRIÇÃO	NOME
00	08/2025		
		Rua Viriato 161 - 3430 -649 Cabanas de Viriato I Viseu Telef. 232 691 707 Fax 232 691 144	
Requerente:	CÂMARA MUNICIPAL DE AVEIRO E CÂMARA MUNICIPAL DE ÁGUEDA		
Obra:	EIXO AVEIRO - ÁGUEDA		
Local:	AVEIRO-ÁGUEDA		
Especialidade:	EXPROPRIAÇÕES		
Designação:	PLANTA PARCELAR		
Técnico Responsável:		Eng. Abel Gomes	Escalas:
Colaboradores:		Eng. Matheus Souza	1:1 000
Fase:		PROJETO EXECUÇÃO	
PROC.		ESPECIALIDADE	FOLHA
Ref.	EP1557	EXPROP	033
			00

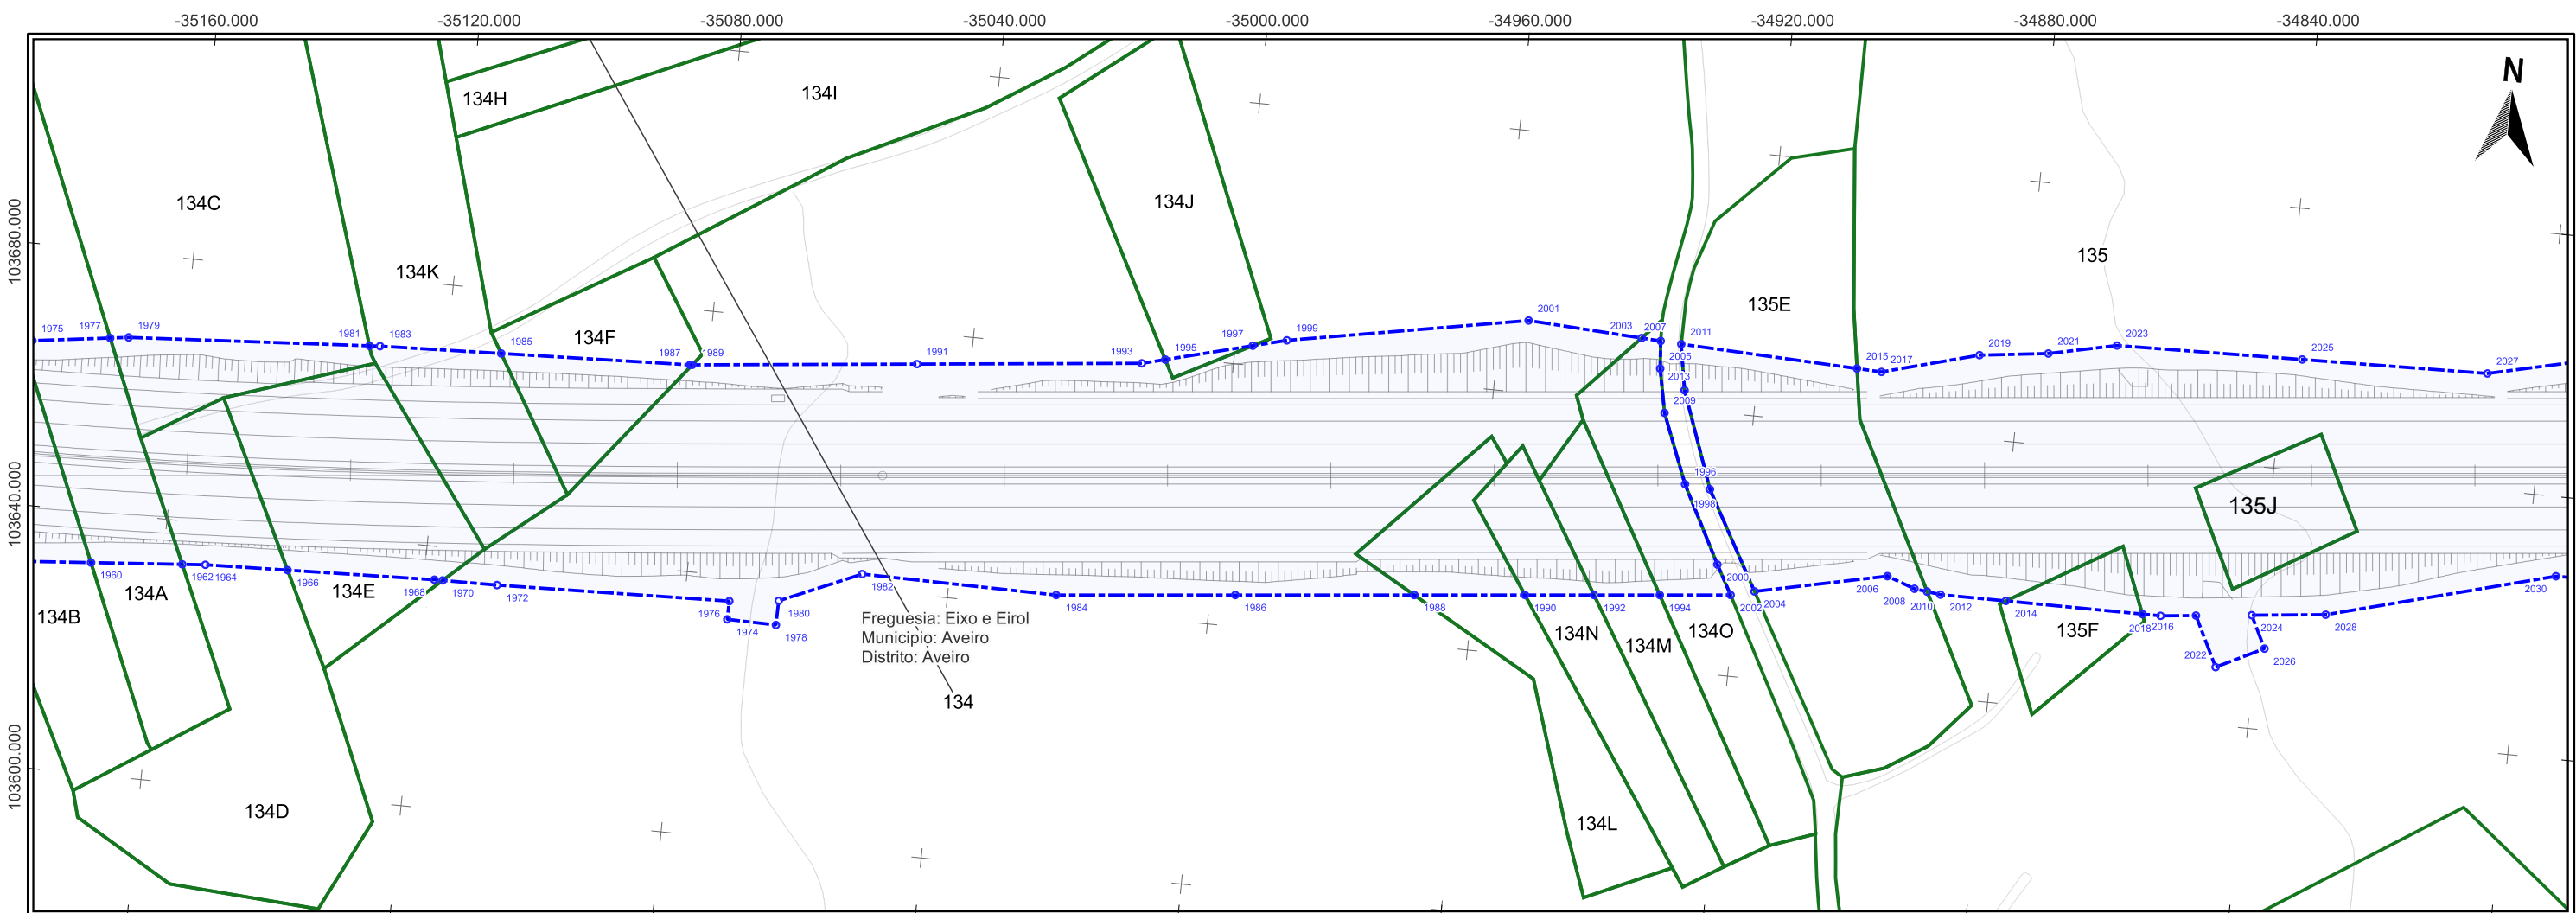


Impar	X	Y
1977	-35171,436	103666,75
1979	-35168,634	103667,126
1981	-35131,843	103669,526
1983	-35130,217	103669,633
1985	-35111,66	103670,374
1987	-35082,74	103671,53
1989	-35082,385	103671,567
1991	-35048,176	103675,119
1993	-35013,966	103678,672
1995	-35010,449	103679,596
1997	-34997,334	103683,044
1999	-34992,226	103684,387
2001	-34955,705	103691,098
2003	-34938,23	103690,162
2005	-34934,939	103685,792
2007	-34935,285	103690,005
2009	-34933,6	103679,116
2011	-34932,104	103689,841
2013	-34930,896	103682,864
2015	-34904,966	103688,816
2017	-34901,189	103688,673
2019	-34886,52	103692,725
2021	-34876,066	103694,023
2023	-34865,733	103696,291
2025	-34837,317	103696,996
2027	-34808,9	103697,7

Par	X	Y	2012	-34888,814	103655,676
1960	-35170,927	103632,274	2014	-34878,748	103655,719
1962	-35157,002	103633,404	2016	-34857,769	103655,808
1964	-35153,473	103633,69	2018	-34854,968	103655,82
1966	-35140,877	103634,13	2020	-34849,583	103656,397
1968	-35118,372	103634,917	2022	-34845,803	103648,853
1970	-35117,111	103634,936	2024	-34841,091	103657,309
1972	-35108,763	103635,06	2026	-34838,64	103652,417
1974	-35073,176	103633,369	2028	-34829,837	103658,516
1976	-35073,134	103636,168	2030	-34795,374	103667,885
1978	-35065,677	103633,254			
1980	-35065,621	103636,971			
1982	-35053,315	103642,317			
1984	-35023,45	103642,091			
1986	-34996,187	103644,83			
1988	-34968,924	103647,569			
1990	-34952,067	103649,262			
1992	-34941,551	103650,318			
1994	-34931,546	103651,324			
1996	-34929,394	103668,581			
1998	-34925,52	103668,177			
2000	-34923,244	103656,86			
2002	-34920,755	103652,408			
2004	-34917,179	103653,325			
2006	-34897,167	103657,676			
2008	-34892,853	103656,175			
2010	-34890,876	103655,931			

10 0 10 20 30 40 50 m




ESCALA: 1:1 000
SISTEMA DE COORDENADAS: ETRS89 / PORTUGAL TM06

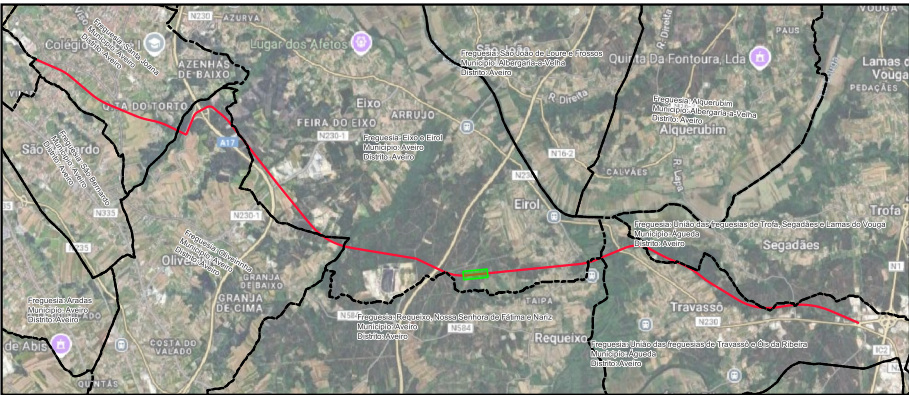

LEGENDA


- LimitesAdmin
- Limite de Expropriação
- Ônus de Servidão
- Limite do Prédio
- Vértice Ônus de Servidão
- Vértice Limite de Expropriação

Nº	DATA	DESCRIÇÃO	NOME
00	08/2025		
		Rua Viriato 161 - 3430 - 649 Cabanas de Viriato I Viseu Telef. 232 691 707 Fax 232 691 144	
Requerente:	CÂMARA MUNICIPAL DE AVEIRO E CÂMARA MUNICIPAL DE ÁGUEDA		
Obra:	EIXO AVEIRO - ÁGUEDA		
Local:	AVEIRO-ÁGUEDA		
Especialidade:	EXPROPRIAÇÕES		
Designação:	PLANTA PARCELAR		
Técnico Responsável:		Escalas:	
ENG. ABEL GOMES		1:1 000	
Colaboradores:			
ENG. MATHEUS SOUZA			
Fase:			
PROJETO EXECUÇÃO			
PROC.		ESPECIALIDADE	FOLHA
Ref.	EP1557	EXPROP	034
			REV.
			00

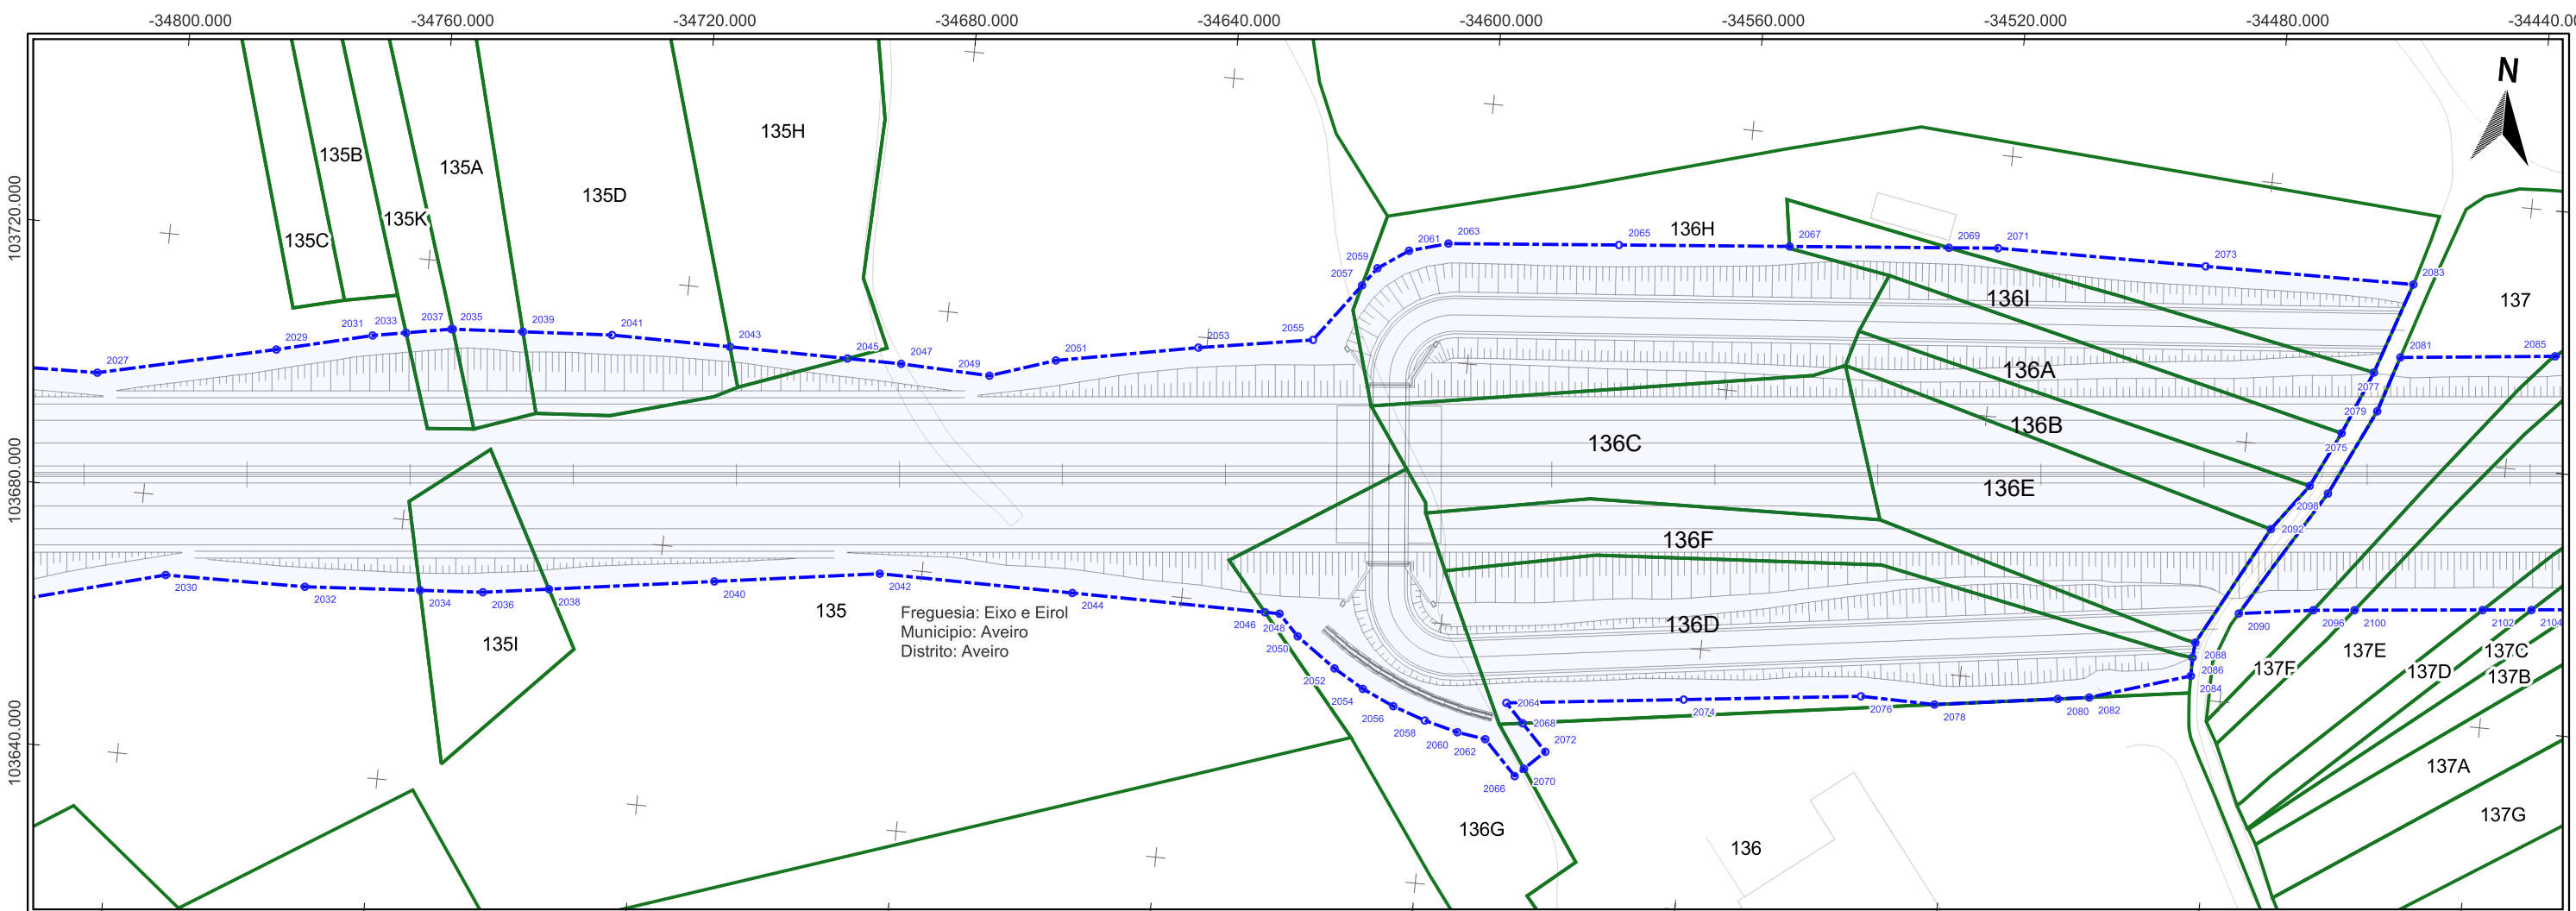


Impar	X	Y	2079	-34460,437	103726,749
2027	-34808,9	103697,7	2081	-34457,73	103735,311
2029	-34781,942	103703,979	2083	-34456,87	103746,631
2031	-34767,463	103707,591			
2033	-34762,407	103708,514			
2035	-34755,547	103709,766			
2037	-34755,322	103709,78			
2039	-34744,592	103710,461			
2041	-34730,938	103711,326			
2043	-34712,773	103711,342			
2045	-34694,853	103711,357			
2047	-34686,384	103711,364			
2049	-34672,735	103710,906			
2051	-34662,841	103714,245			
2053	-34641,282	103718,393			
2055	-34623,912	103721,323			
2057	-34617,258	103730,401			
2059	-34615,174	103733,245			
2061	-34610,622	103736,394			
2063	-34604,726	103738,098			
2065	-34578,677	103740,492			
2067	-34552,627	103742,887			
2069	-34528,301	103745,123			
2071	-34520,785	103745,814			
2073	-34488,827	103746,223			
2075	-34465,534	103722,855			
2077	-34461,528	103732,616			

Par	X	Y	2082	-34500,011	103678,668
2030	-34795,374	103667,885	2084	-34484,825	103683,525
2032	-34773,949	103668,221	2086	-34484,854	103686,346
2034	-34756,329	103669,444	2088	-34484,653	103688,666
2036	-34746,717	103670,111	2090	-34478,455	103693,766
2038	-34736,675	103671,596	2092	-34474,872	103707,126
2040	-34711,558	103675,309	2094	-34469,585	103714,326
2042	-34686,441	103679,023	2096	-34467,142	103695,415
2044	-34656,758	103679,033	2098	-34466,697	103713,44
2046	-34627,076	103679,043	2100	-34460,859	103696,05
2048	-34624,828	103679,044	2102	-34441,313	103698,027
2050	-34621,709	103675,87	2104	-34433,859	103698,78
2052	-34615,6	103671,546			
2054	-34610,961	103668,856			
2056	-34606,057	103666,682			
2058	-34601,02	103664,98			
2060	-34595,878	103663,693			
2062	-34591,508	103663,054			
2064	-34588,849	103668,921			
2066	-34586,457	103657,872			
2068	-34586,06	103666,061			
2070	-34585,156	103659,14			
2072	-34582,159	103662,061			
2074	-34561,842	103672,14			
2076	-34534,835	103675,359			
2078	-34523,497	103675,227			
2080	-34504,78	103677,969			

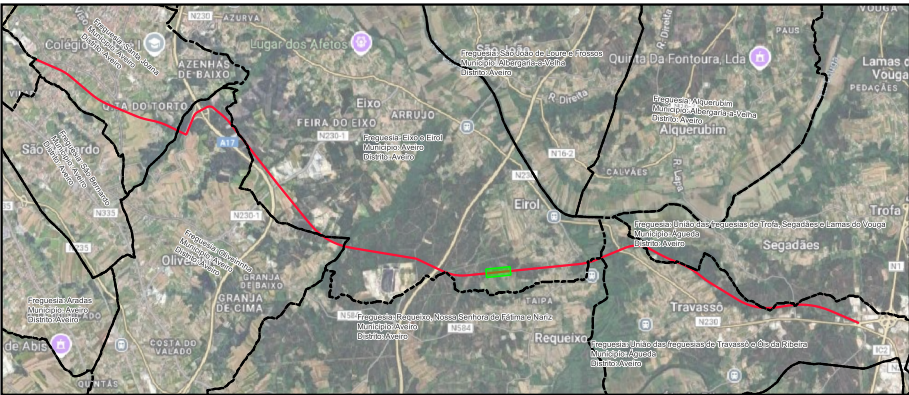



- LEGENDA**
- LimitesAdmin
 - Limite de Expropriação
 - Ônus de Servidão
 - Limite do Prédio
 - Vértice Ônus de Servidão
 - Vértice Limite de Expropriação

Nº	DATA	DESCRIÇÃO	NOME
00	08/2025		
		riportico.geral@riporticoapplus.com www.riportico.com	
Requerente:	CÂMARA MUNICIPAL DE AVEIRO E CÂMARA MUNICIPAL DE ÁGUEDA		
Obra:	EIXO AVEIRO - ÁGUEDA		
Local:	AVEIRO-ÁGUEDA		
Especialidade:	EXPROPRIAÇÕES		
Designação:	PLANTA PARCELAR		
Técnico Responsável:		Eng. Abel Gomes	Escalas:
Colaboradores:		Eng. Matheus Souza	1:1 000
Fase:		PROJETO EXECUÇÃO	
Ref.	PROC.	ESPECIALIDADE	FOLHA REV.
EP1557		EXPROP	035 00

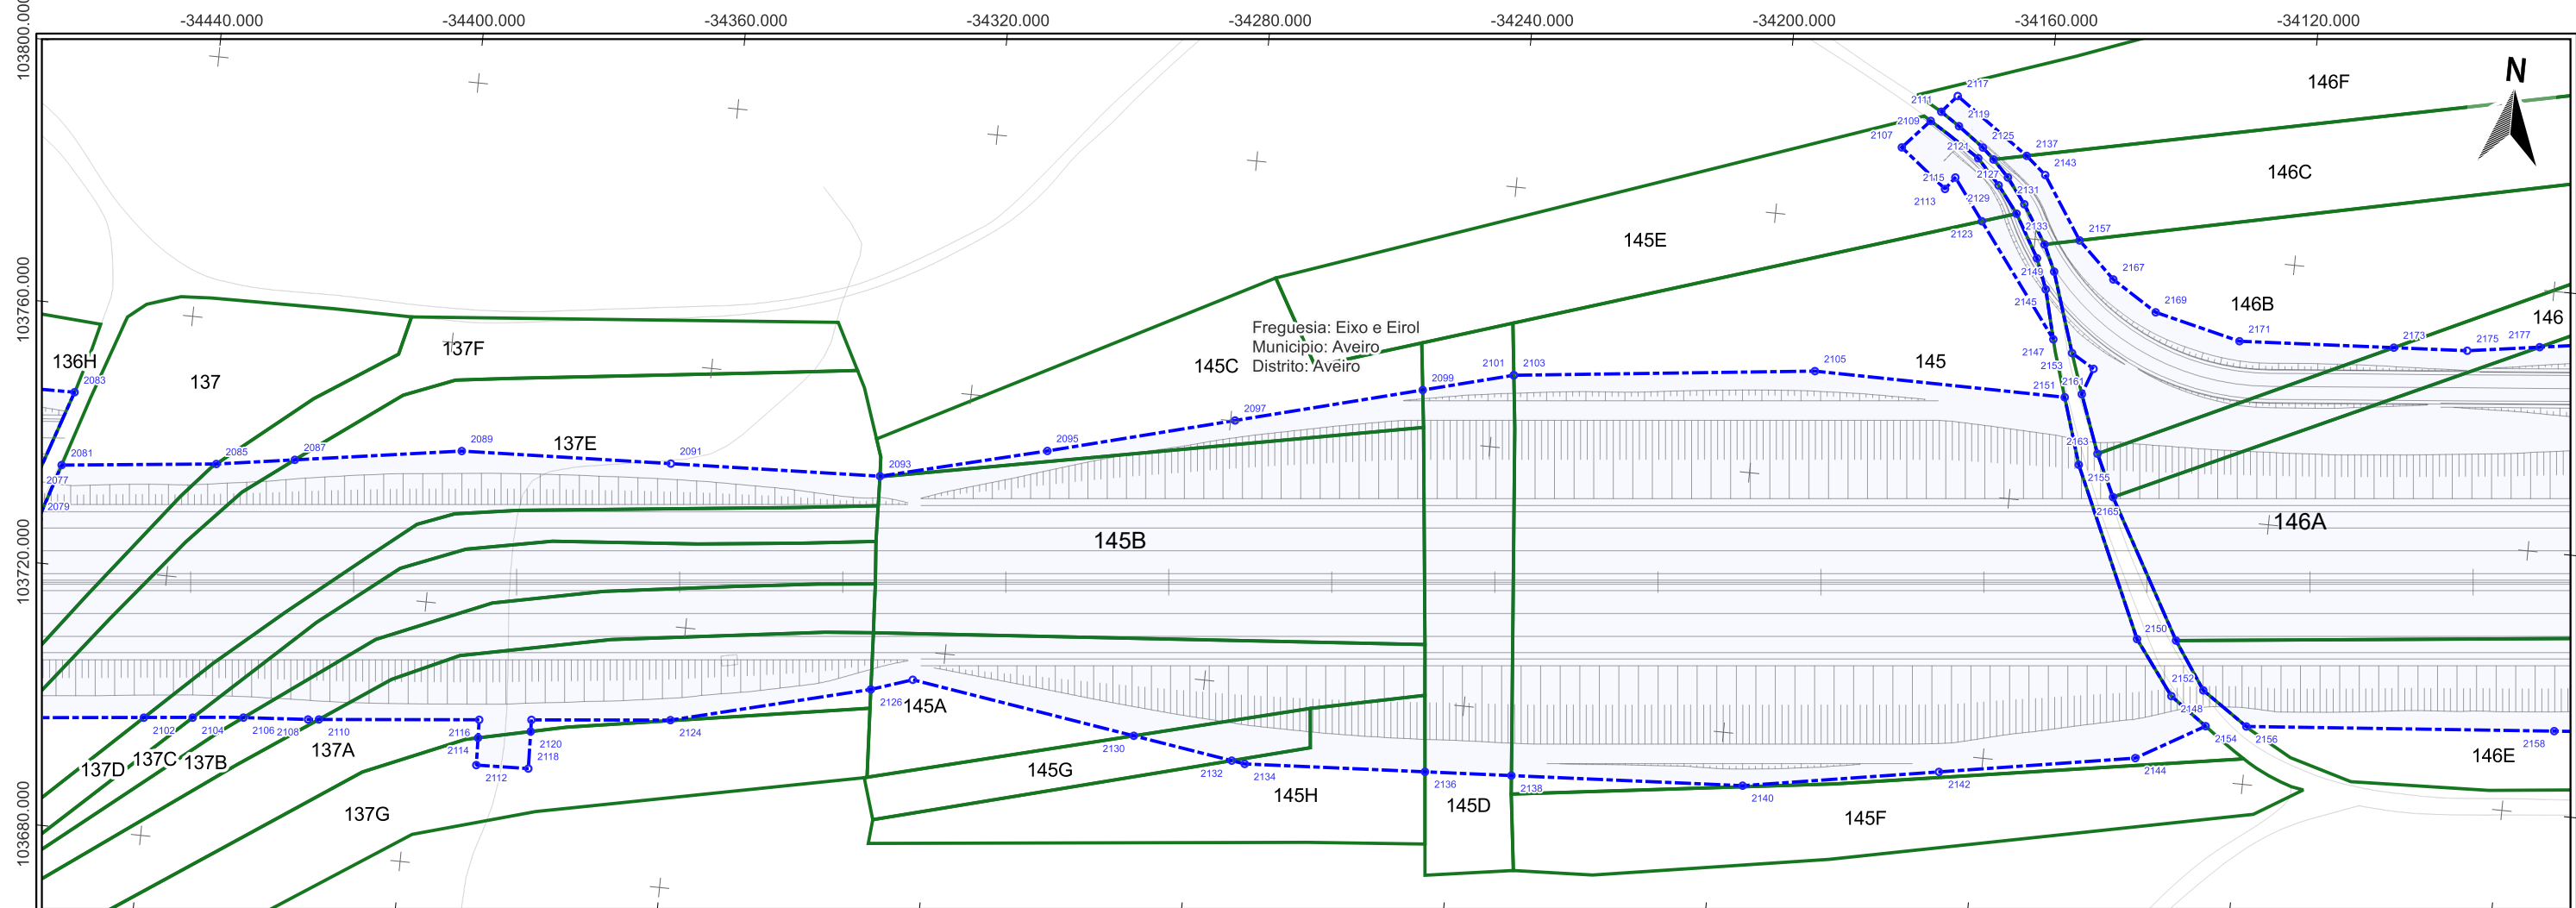

Impr	X	Y	2133	-34163,197	103803,639
2081	-34457,73	103735,311	2135	-34162,157	103805,197
2083	-34456,87	103746,631	2137	-34162,535	103812,627
2085	-34434,139	103737,852	2139	-34159,398	103797,151
2087	-34422,22	103739,687	2141	-34158,454	103799,378
2089	-34396,874	103743,588	2143	-34159,411	103809,983
2091	-34384,763	103744,872	2145	-34157,584	103792,539
2093	-34332,651	103746,157	2147	-34155,657	103785,031
2095	-34307,488	103752,58	2149	-34156,574	103795,371
2097	-34279,309	103760,105	2151	-34153,306	103776,364
2099	-34251,13	103767,63	2153	-34152,59	103783,219
2101	-34237,468	103771,278	2155	-34149,856	103766,281
2103	-34237,451	103771,282	2157	-34153,164	103800,527
2105	-34191,559	103776,527	2159	-34150,471	103777,086
2107	-34181,724	103811,998	2161	-34149,068	103781,14
2109	-34177,725	103816,487	2163	-34147,164	103768,247
2111	-34176,254	103808,048	2165	-34144,132	103761,868
2113	-34174,495	103806,135	2167	-34147,419	103795,084
2115	-34173,09	103808,226	2169	-34140,45	103790,724
2117	-34173,975	103820,696	2171	-34127,218	103787,596
2119	-34173,328	103816,115	2173	-34103,56	103788,978
2121	-34169,894	103811,516	2175	-34092,307	103789,636
2123	-34168,378	103801,956	2177	-34081,308	103791,288
2125	-34169,336	103813,207			
2127	-34167,55	103811,557			
2129	-34166,363	103807,897			
2131	-34165,075	103809,042			


Par	X	Y	2154	-34126,486	103728,332
2102	-34441,313	103698,027	2156	-34120,273	103728,908
2104	-34433,859	103698,78	2158	-34073,204	103732,917
2106	-34426,112	103699,564			
2108	-34416,227	103700,269			
2110	-34414,571	103700,432			
2112	-34389,844	103695,856			
2114	-34389,993	103700,068			
2116	-34390,093	103702,845			
2118	-34381,848	103696,149			
2120	-34382,052	103701,842			
2122	-34382,116	103703,632			
2124	-34360,899	103705,723			
2126	-34330,781	103713,481			
2128	-34324,528	103715,594			
2130	-34289,933	103710,131			
2132	-34274,609	103708,144			
2134	-34272,575	103707,841			
2136	-34244,938	103709,402			
2138	-34231,689	103710,15			
2140	-34196,25	103712,121			
2142	-34166,491	103717,265			
2144	-34136,733	103722,378			
2146	-34138,29	103740,569			
2148	-34132,179	103732,395			
2150	-34132,316	103740,939			
2152	-34127,389	103733,756			

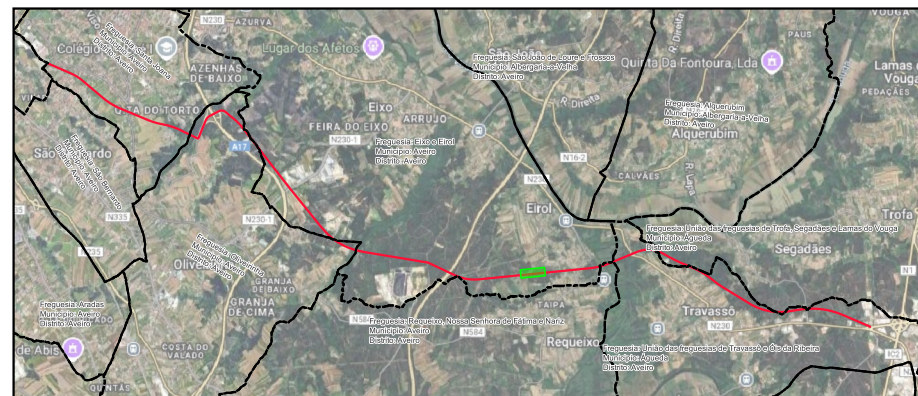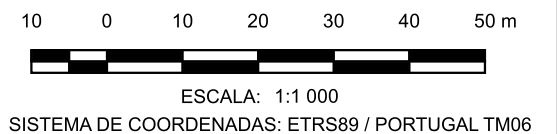

LEGENDA



-  LimitesAdmin
-  Limite de Expropriação
-  Ónus de Servidão
-  Limite do Prédio
-  Vértice Ónus de Servidão
-  Vértice Limite de Expropriação

Nº	DATA	DESCRIÇÃO	NOME				
00	08/2025						
 riportico.geral@riporticoapplus.com www.riportico.com 		Rua Viriato 161 - 3430 -649 Cabanas de Viriato I Viseu Telef. 232 691 707 Fax 232 691 144					
Requerente:	CÂMARA MUNICIPAL DE AVEIRO E CÂMARA MUNICIPAL DE ÁGUEDA		Técnico Responsável:		Escalas: 1:1 000		
Obra:	EIXO AVEIRO - ÁGUEDA		ENG. ABEL GOMES				
Local:	AVEIRO-ÁGUEDA		Colaboradores: ENG. MATHEUS SOUZA				
Especialidade:	EXPROPRIAÇÕES		Fase:				
Designação:	PLANTA PARCELAR						
			Ref.	PROC.	ESPECIALIDADE	FOLHA	REV.
			EP1557	EXPROP		036	00

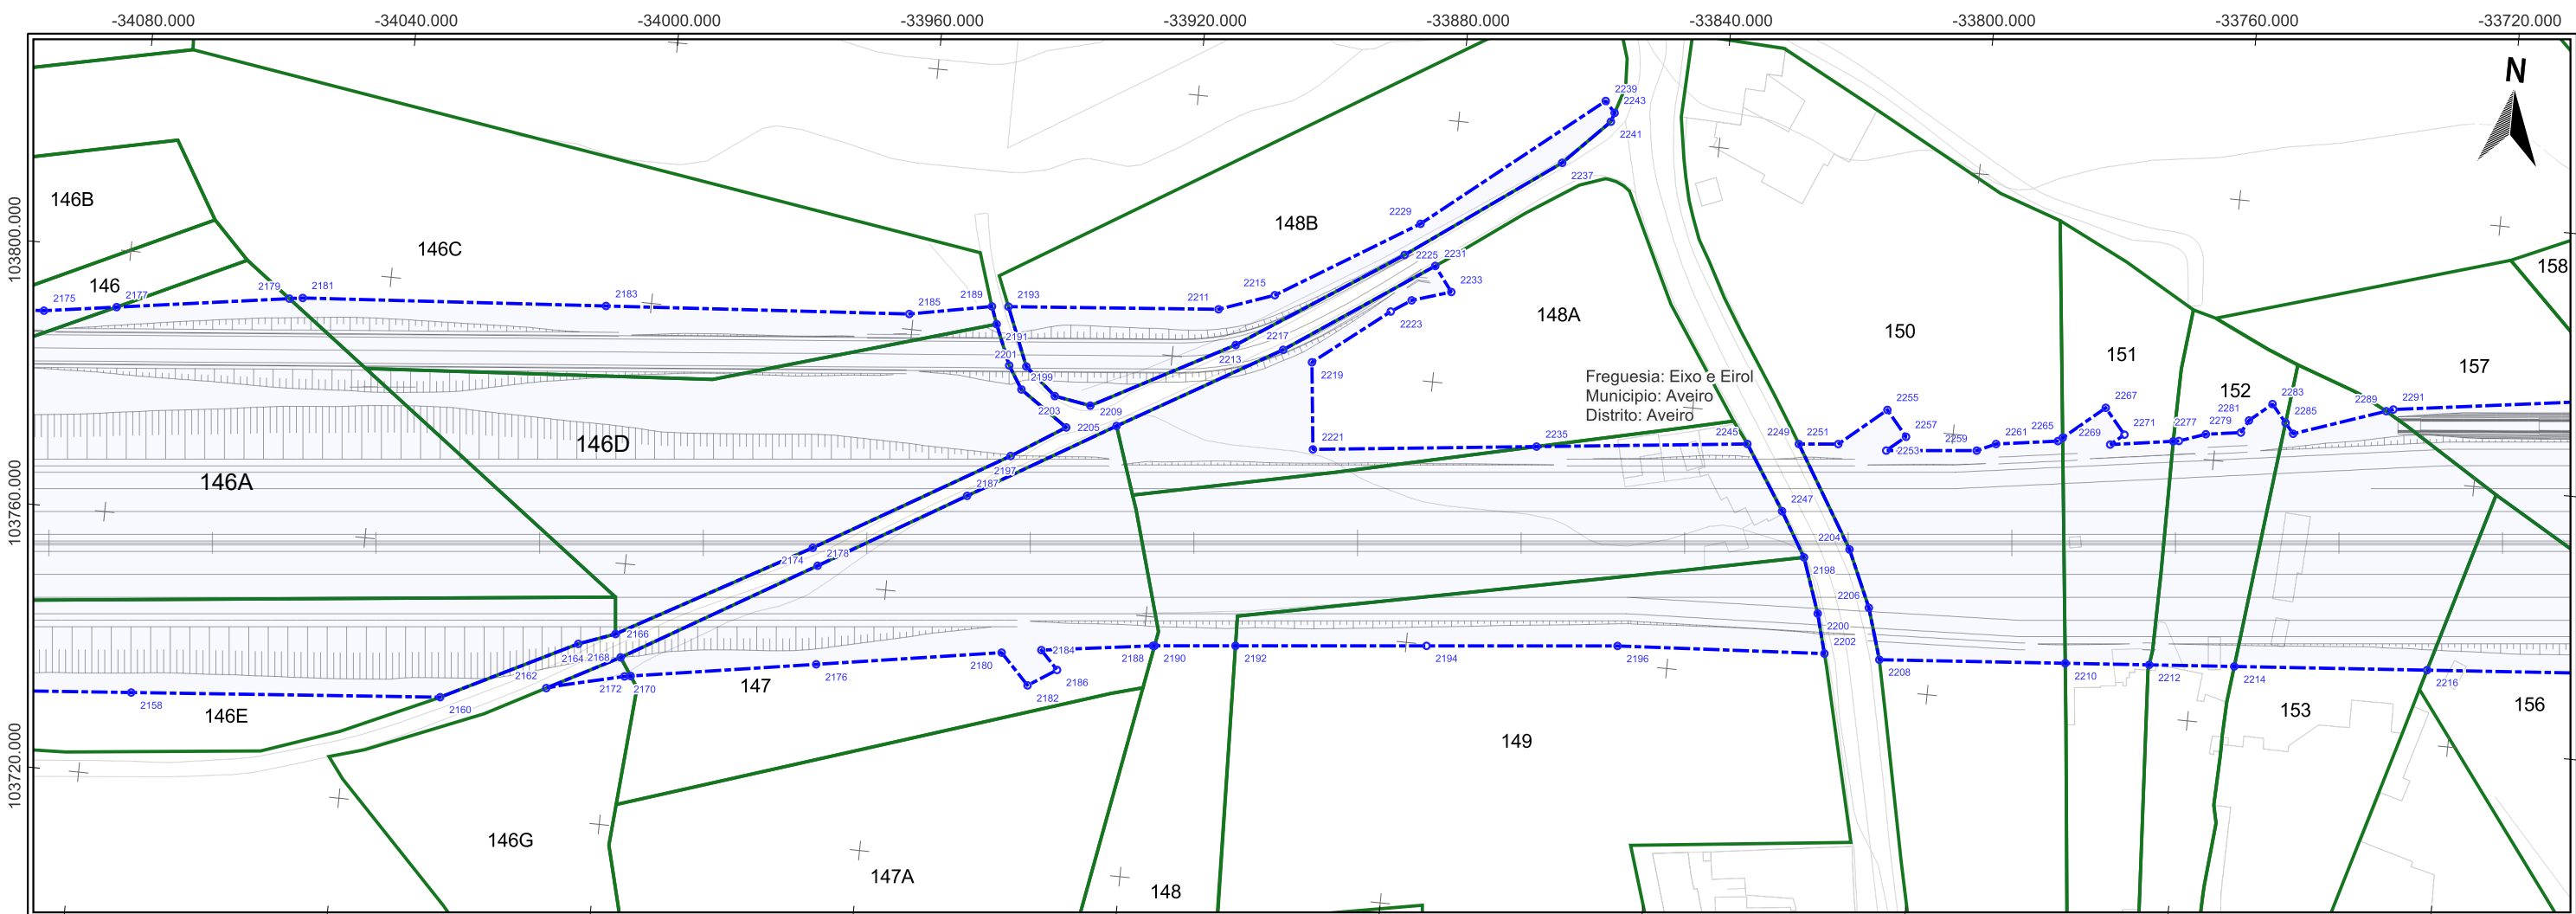


Impar	X	Y	2227	-33884,406	103812,098	2281	-33755,194	103806,631
2175	-34092,307	103789,636	2229	-33884,224	103823,876	2283	-33751,868	103809,475
2177	-34081,308	103791,288	2231	-33881,343	103817,689	2285	-33749,596	103806,819
2179	-34055,155	103795,217	2233	-33878,502	103813,969	2287	-33748,282	103805,283
2181	-34053,135	103795,521	2235	-33863,182	103791,772	2289	-33734,455	103810,132
2183	-34006,877	103798,935	2237	-33863,603	103835,309	2291	-33733,404	103810,501
2185	-33960,62	103802,35	2239	-33857,933	103845,379			
2187	-33949,049	103775,584	2241	-33856,83	103842,305			
2189	-33948,158	103804,761	2243	-33856,395	103843,698			
2191	-33947,176	103802,136	2245	-33831,148	103795,392			
2193	-33945,647	103804,982	2247	-33824,84	103785,705			
2195	-33944,637	103796,057	2249	-33823,315	103796,171			
2197	-33943,034	103782,308	2251	-33817,313	103796,767			
2199	-33942,409	103792,584	2253	-33809,925	103796,506			
2201	-33942,021	103796,151	2255	-33810,367	103802,707			
2203	-33937,223	103792,09	2257	-33807,117	103798,907			
2205	-33935,019	103787,5	2259	-33796,158	103797,889			
2207	-33931,684	103791,182	2261	-33793,318	103799,186			
2209	-33927,383	103788,487	2263	-33783,957	103800,569			
2211	-33913,648	103807,791	2265	-33783,277	103801,151			
2213	-33910,491	103802,628	2267	-33777,179	103806,366			
2215	-33905,299	103810,797	2269	-33775,944	103800,842			
2217	-33903,197	103802,62	2271	-33773,929	103802,566			
2219	-33898,63	103801,163	2273	-33766,397	103802,308			
2221	-33897,157	103787,934	2275	-33765,55	103802,438			
2223	-33887,42	103810,075	2277	-33761,55	103803,88			
2225	-33886,168	103818,896	2279	-33756,246	103804,664			

Par	X	Y	2210	-33779,441	103766,907
2158	-34073,204	103732,917	2212	-33766,648	103767,946
2160	-34026,136	103736,925	2214	-33753,684	103768,999
2162	-34010,131	103739,928	2216	-33724,302	103771,385
2164	-34005,942	103747,141			
2166	-34000,428	103749,205			
2168	-33999,291	103745,729			
2170	-33998,404	103742,901			
2172	-33997,474	103743,053			
2174	-33971,736	103765,329			
2176	-33969,439	103747,665			
2178	-33970,715	103762,681			
2180	-33941,403	103752,276			
2182	-33936,96	103747,691			
2184	-33935,397	103753,263			
2186	-33932,707	103750,487			
2188	-33918,48	103755,627			
2190	-33918,243	103755,651			
2192	-33905,934	103756,883			
2194	-33876,874	103759,791			
2196	-33847,813	103762,7			
2198	-33820,799	103779,016			
2200	-33817,858	103770,688			
2202	-33816,228	103764,692			
2204	-33813,995	103780,911			
2206	-33810,163	103772,342			
2208	-33807,776	103764,605			

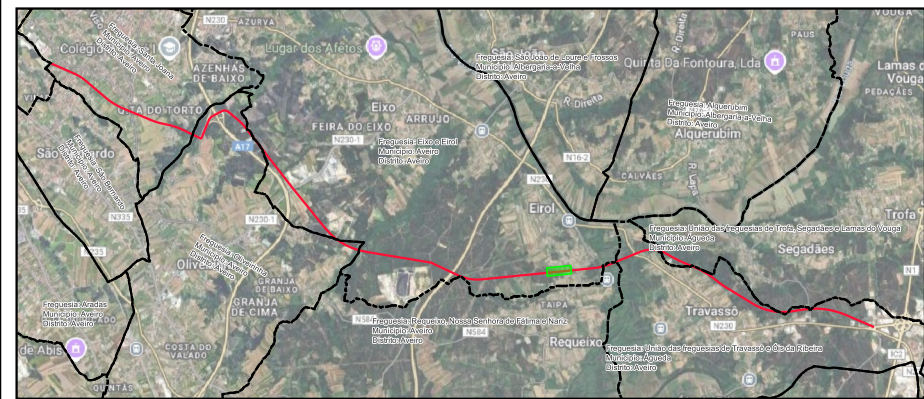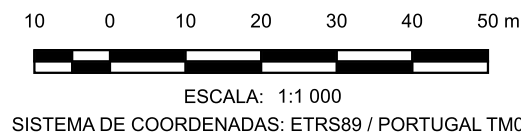

- LEGENDA
- LimitesAdmin
 - Limite de Expropriação
 - Ônus de Servidão
 - Limite do Prédio
 - Vértice Ônus de Servidão
 - Vértice Limite de Expropriação

Nº	DATA	DESCRIÇÃO	NOME
00	08/2025		
		Rua Viriato 161 - 3430 - 649 Cabanas de Viriato I Viseu Telef. 232 691 707 Fax 232 691 144	
Requerente:	CÂMARA MUNICIPAL DE AVEIRO E CÂMARA MUNICIPAL DE ÁGUEDA		
Obra:	EIXO AVEIRO - ÁGUEDA		
Local:	AVEIRO-ÁGUEDA		
Especialidade:	EXPROPRIAÇÕES		
Designação:	PLANTA PARCELAR		
Técnico Responsável:		Eng. Abel Gomes	Escalas:
Colaboradores:		Eng. Matheus Souza	1:1 000
Fase:		PROJETO EXECUÇÃO	
PROC.		ESPECIALIDADE	FOLHA
Ref.	EP1557	EXPROP	037
			00

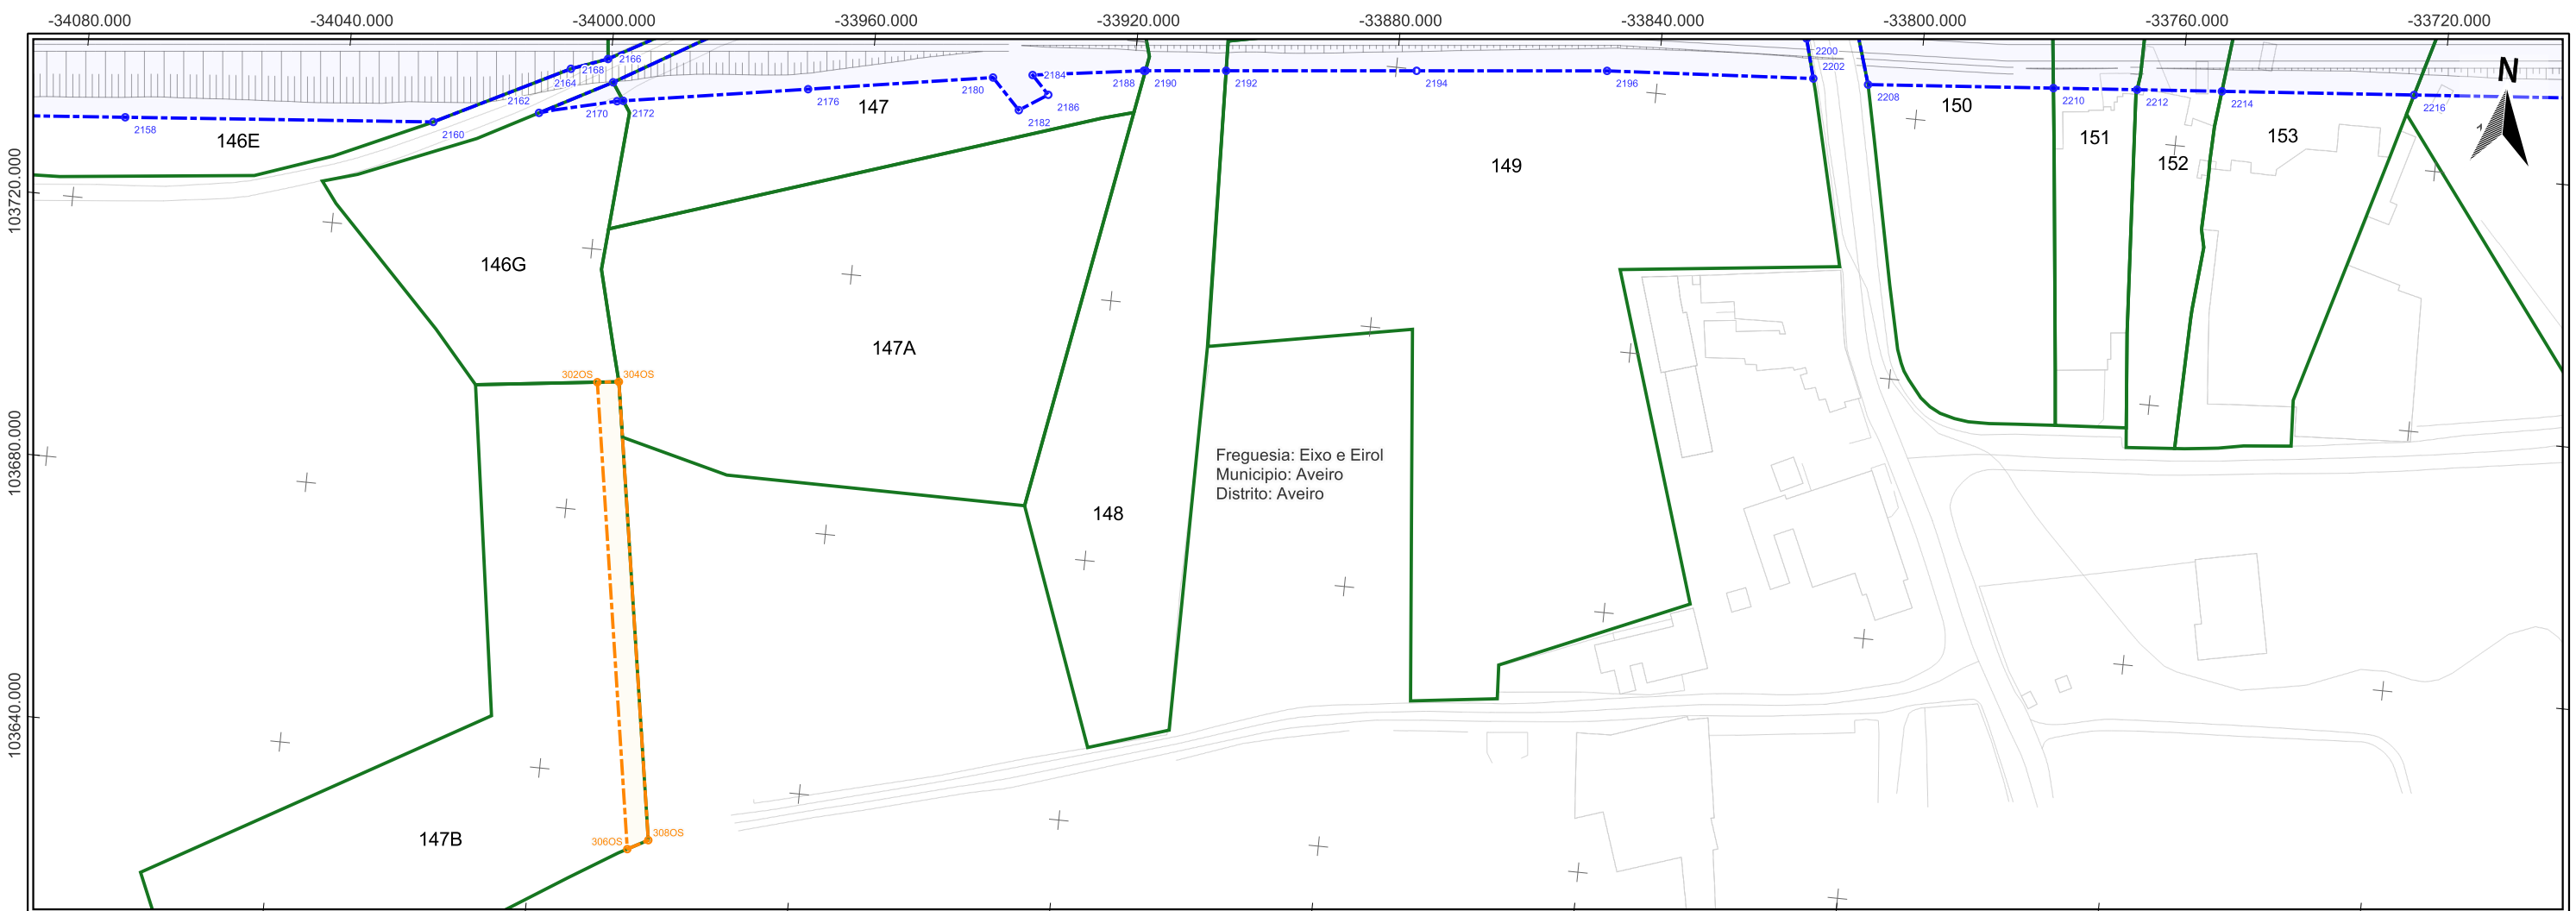


Par	X	Y
2158	-34073,204	103732,917
2160	-34026,136	103736,925
2162	-34010,131	103739,928
2164	-34005,942	103747,141
2166	-34000,428	103749,205
2168	-33999,291	103745,729
2170	-33998,404	103742,901
2172	-33997,474	103743,053
2176	-33969,439	103747,665
2180	-33941,403	103752,276
2182	-33936,96	103747,691
2184	-33935,397	103753,263
2186	-33932,707	103750,487
2188	-33918,48	103755,627
2190	-33918,243	103755,651
2192	-33905,934	103756,883
2194	-33876,874	103759,791
2196	-33847,813	103762,7
2202	-33816,228	103764,692
2208	-33807,776	103764,605
2210	-33779,441	103766,907
2212	-33766,648	103767,946
2214	-33753,684	103768,999
2216	-33724,302	103771,385

ParOS	X	Y
302OS	-33997,113	103699,74
304OS	-33993,83	103700,138
306OS	-33985,389	103628,98
308OS	-33982,319	103630,659




ESCALA: 1:1 000
SISTEMA DE COORDENADAS: ETRS89 / PORTUGAL TM06

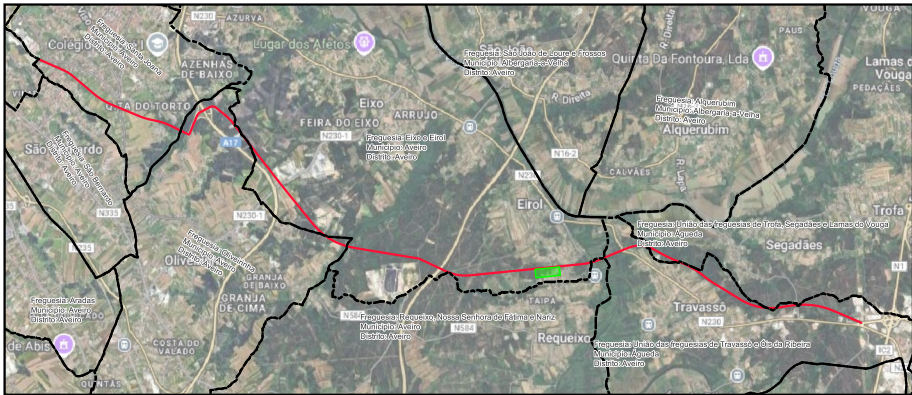

- LEGENDA**
- LimitesAdmin
 - Limite de Expropriação
 - Ônus de Servidão
 - Limite do Prédio
 - Vértice Ônus de Servidão
 - Vértice Limite de Expropriação

Nº	DATA	DESCRIÇÃO	NOME
00	08/2025		
RIPORTICO Applus		riportico.geral@riporticoapplus.com www.riportico.com	
Requerente: CÂMARA MUNICIPAL DE AVEIRO E CÂMARA MUNICIPAL DE ÁGUEDA		Técnico Responsável: ENG. ABEL GOMES	Escalas: 1:1 000
Obra: EIXO AVEIRO - ÁGUEDA		Colaboradores: ENG. MATHEUS SOUZA	
Local: AVEIRO-ÁGUEDA		Fase: PROJETO EXECUÇÃO	
Especialidade: EXPROPRIAÇÕES		PROC. ESPECIALIDADE FOLHA REV.	
Designação: PLANTA PARCELAR		Ref. EP1557 EXPROP 038 00	

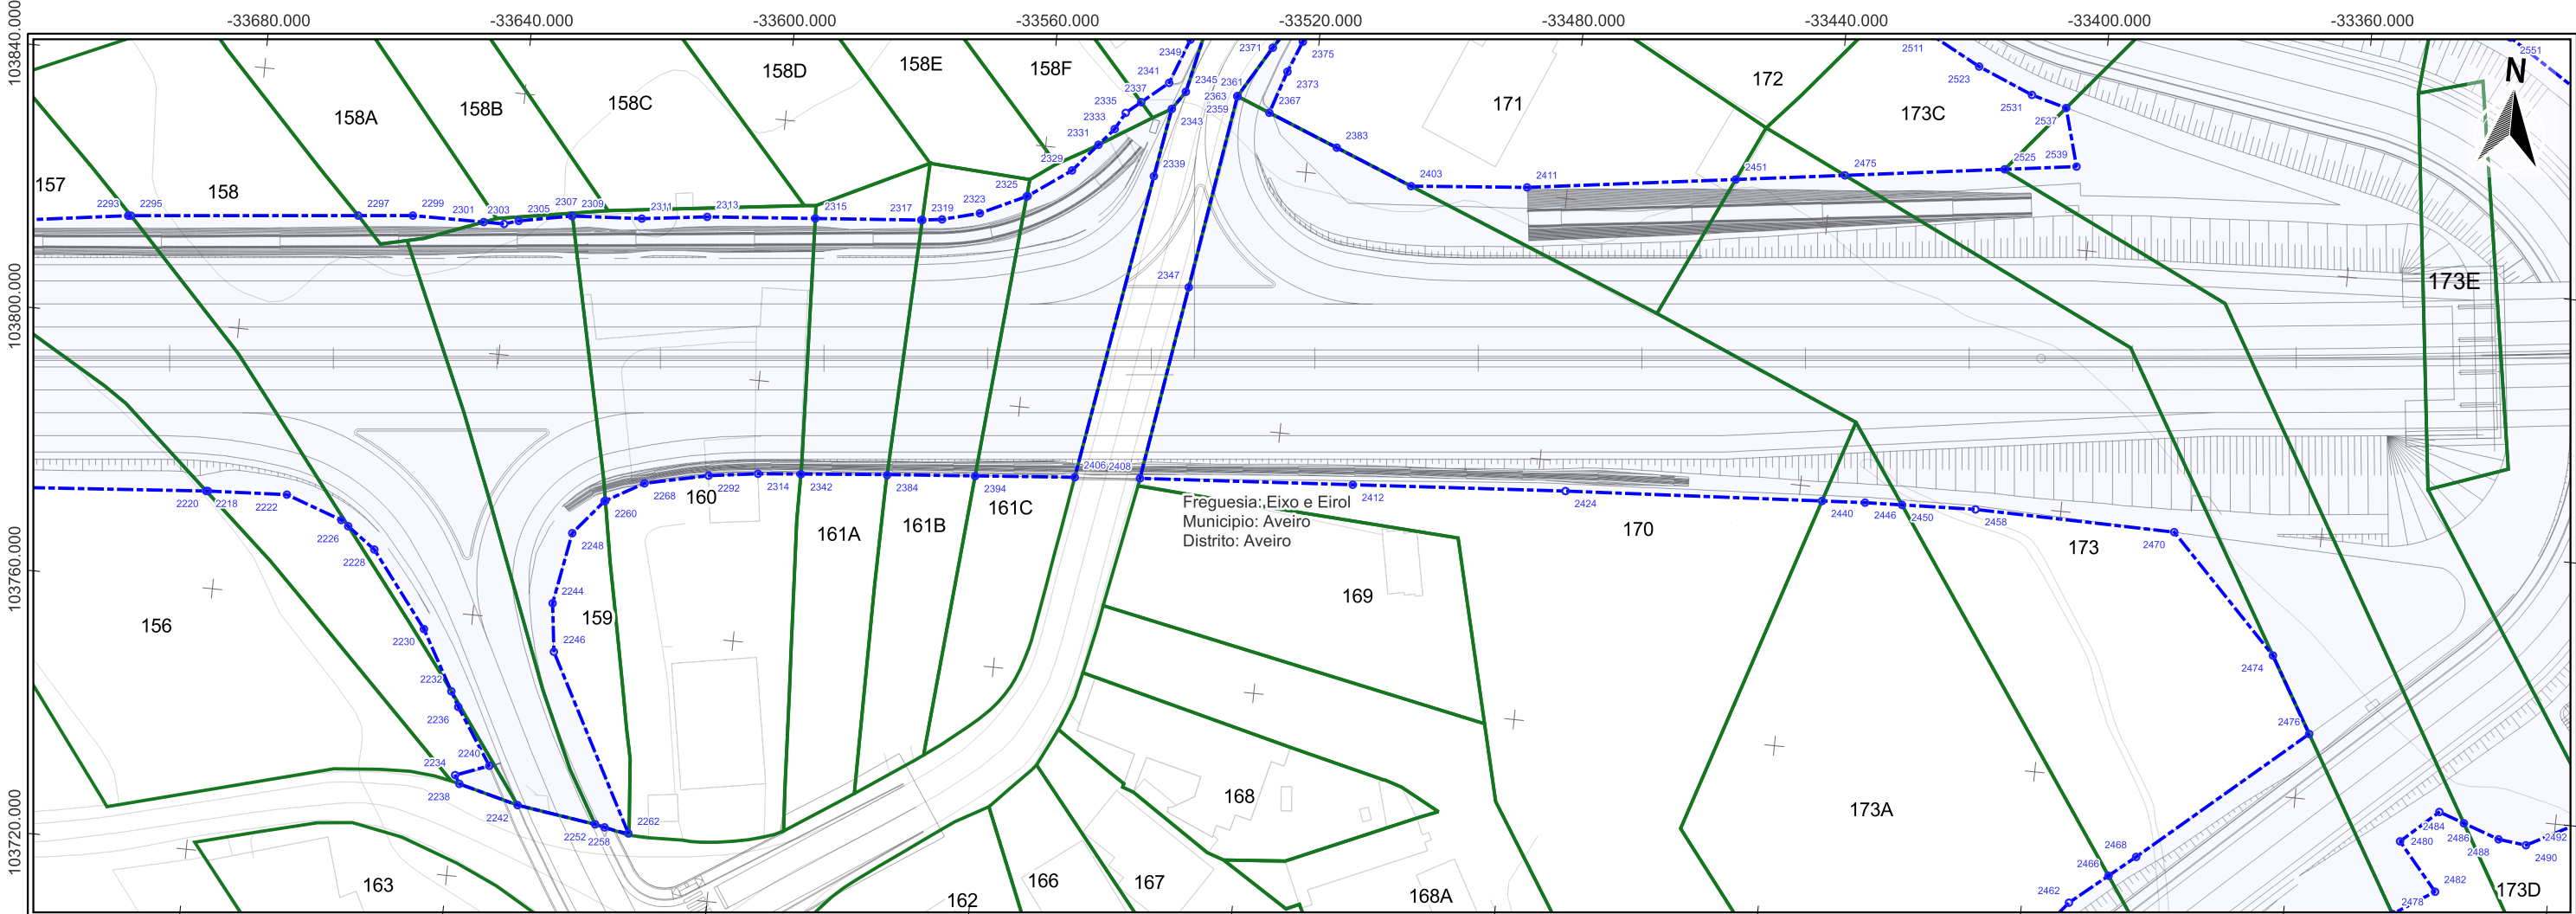


Impar	X	Y	2345	-33539,497	103850,45
2293	-33698,509	103815,456	2347	-33536,078	103820,763
2295	-33698,086	103815,499	2359	-33531,579	103850,558
2297	-33663,516	103818,981	2361	-33531,579	103850,558
2299	-33655,202	103819,819	2363	-33531,579	103850,558
2301	-33644,327	103819,915	2367	-33526,477	103848,535
2303	-33641,195	103819,943	2373	-33524,352	103855,046
2305	-33639,027	103820,627	2383	-33515,686	103844,255
2307	-33631	103822,181	2403	-33503,805	103839,543
2309	-33630,952	103822,184	2411	-33486,134	103841,125
2311	-33620,332	103822,851	2451	-33454,503	103845,515
2313	-33610,407	103824,115	2475	-33437,968	103847,809
2315	-33593,938	103825,523	2523	-33419,205	103866,396
2317	-33577,785	103826,904	2525	-33413,767	103851,168
2319	-33577,632	103826,924	2531	-33410,739	103862,892
2321	-33574,634	103827,321	2537	-33405,341	103861,425
2323	-33568,977	103828,834	2539	-33402,867	103852,681
2325	-33562,111	103832,111			
2327	-33561,973	103832,177			
2329	-33555,616	103836,747			
2331	-33551,985	103841,055			
2333	-33549,76	103843,696			
2335	-33548,326	103846,324			
2337	-33546,131	103848,189			
2339	-33543,073	103837,125			
2341	-33542,182	103851,543			
2343	-33541,374	103847,626			

Par	X	Y	2394	-33565,697	103788,787
2218	-33682,43	103774,786	2406	-33550,519	103790,143
2220	-33682,176	103774,806	2408	-33540,577	103790,969
2222	-33670,097	103775,464	2412	-33508,115	103793,254
2224	-33661,434	103772,429	2424	-33475,653	103795,539
2226	-33660,295	103771,6	2440	-33436,478	103797,951
2228	-33655,967	103768,45	2446	-33429,908	103796,355
2230	-33647,208	103757,121	2450	-33424,252	103798,575
2232	-33642,084	103748,082	2458	-33413,003	103799,013
2234	-33640,229	103735,397	2466	-33387,177	103745,348
2236	-33640,796	103745,811	2468	-33383,257	103748,638
2238	-33639,456	103734,119	2470	-33382,424	103798,594
2240	-33635,172	103737,333	2474	-33365,526	103781,34
2242	-33630,275	103731,785	2476	-33358,812	103769,97
2244	-33628,022	103763,011	2480	-33343,349	103755,031
2246	-33627,088	103755,657	2482	-33337,255	103747,904
2248	-33626,107	103773,967	2484	-33337,817	103760,104
2252	-33618,177	103730,045	2486	-33333,914	103758,753
2256	-33621,683	103779,325	2488	-33328,405	103756,845
2258	-33616,701	103729,731	2490	-33324,14	103756,363
2260	-33621,554	103779,399			
2262	-33612,983	103729,168			
2268	-33615,873	103782,649			
2292	-33606,242	103784,792			
2314	-33598,747	103785,835			
2342	-33592,224	103786,418			
2384	-33579,099	103787,59			

10 0 10 20 30 40 50 m




ESCALA: 1:1 000
SISTEMA DE COORDENADAS: ETRS89 / PORTUGAL TM06

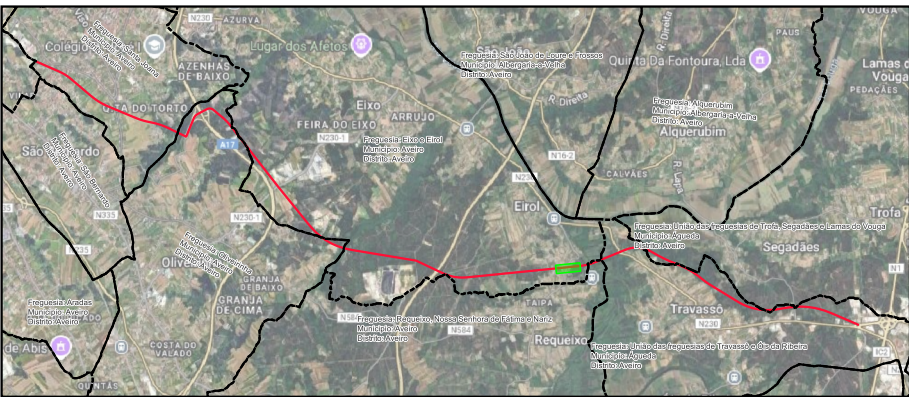



LEGENDA

- LimitesAdmin
- Limite de Expropriação
- Ônus de Servidão
- Limite do Prédio
- Vértice Ônus de Servidão
- Vértice Limite de Expropriação

Nº	DATA	DESCRIÇÃO	NOME
00	08/2025		
		riportico.geral@riporticoapplus.com www.riportico.com	
Requerente:	CÂMARA MUNICIPAL DE AVEIRO E CÂMARA MUNICIPAL DE ÁGUEDA		
Obra:	EIXO AVEIRO - ÁGUEDA		
Local:	AVEIRO-ÁGUEDA		
Especialidade:	EXPROPRIAÇÕES		
Designação:	PLANTA PARCELAR		
Técnico Responsável:		Escalas:	
ENG. ABEL GOMES		1:1 000	
Colaboradores:			
ENG. MATHEUS SOUZA			
Fase:			
PROJETO EXECUÇÃO			
PROC.		ESPECIALIDADE	FOLHA
Ref.	EP1557	EXPROP	039
			REV.
			00

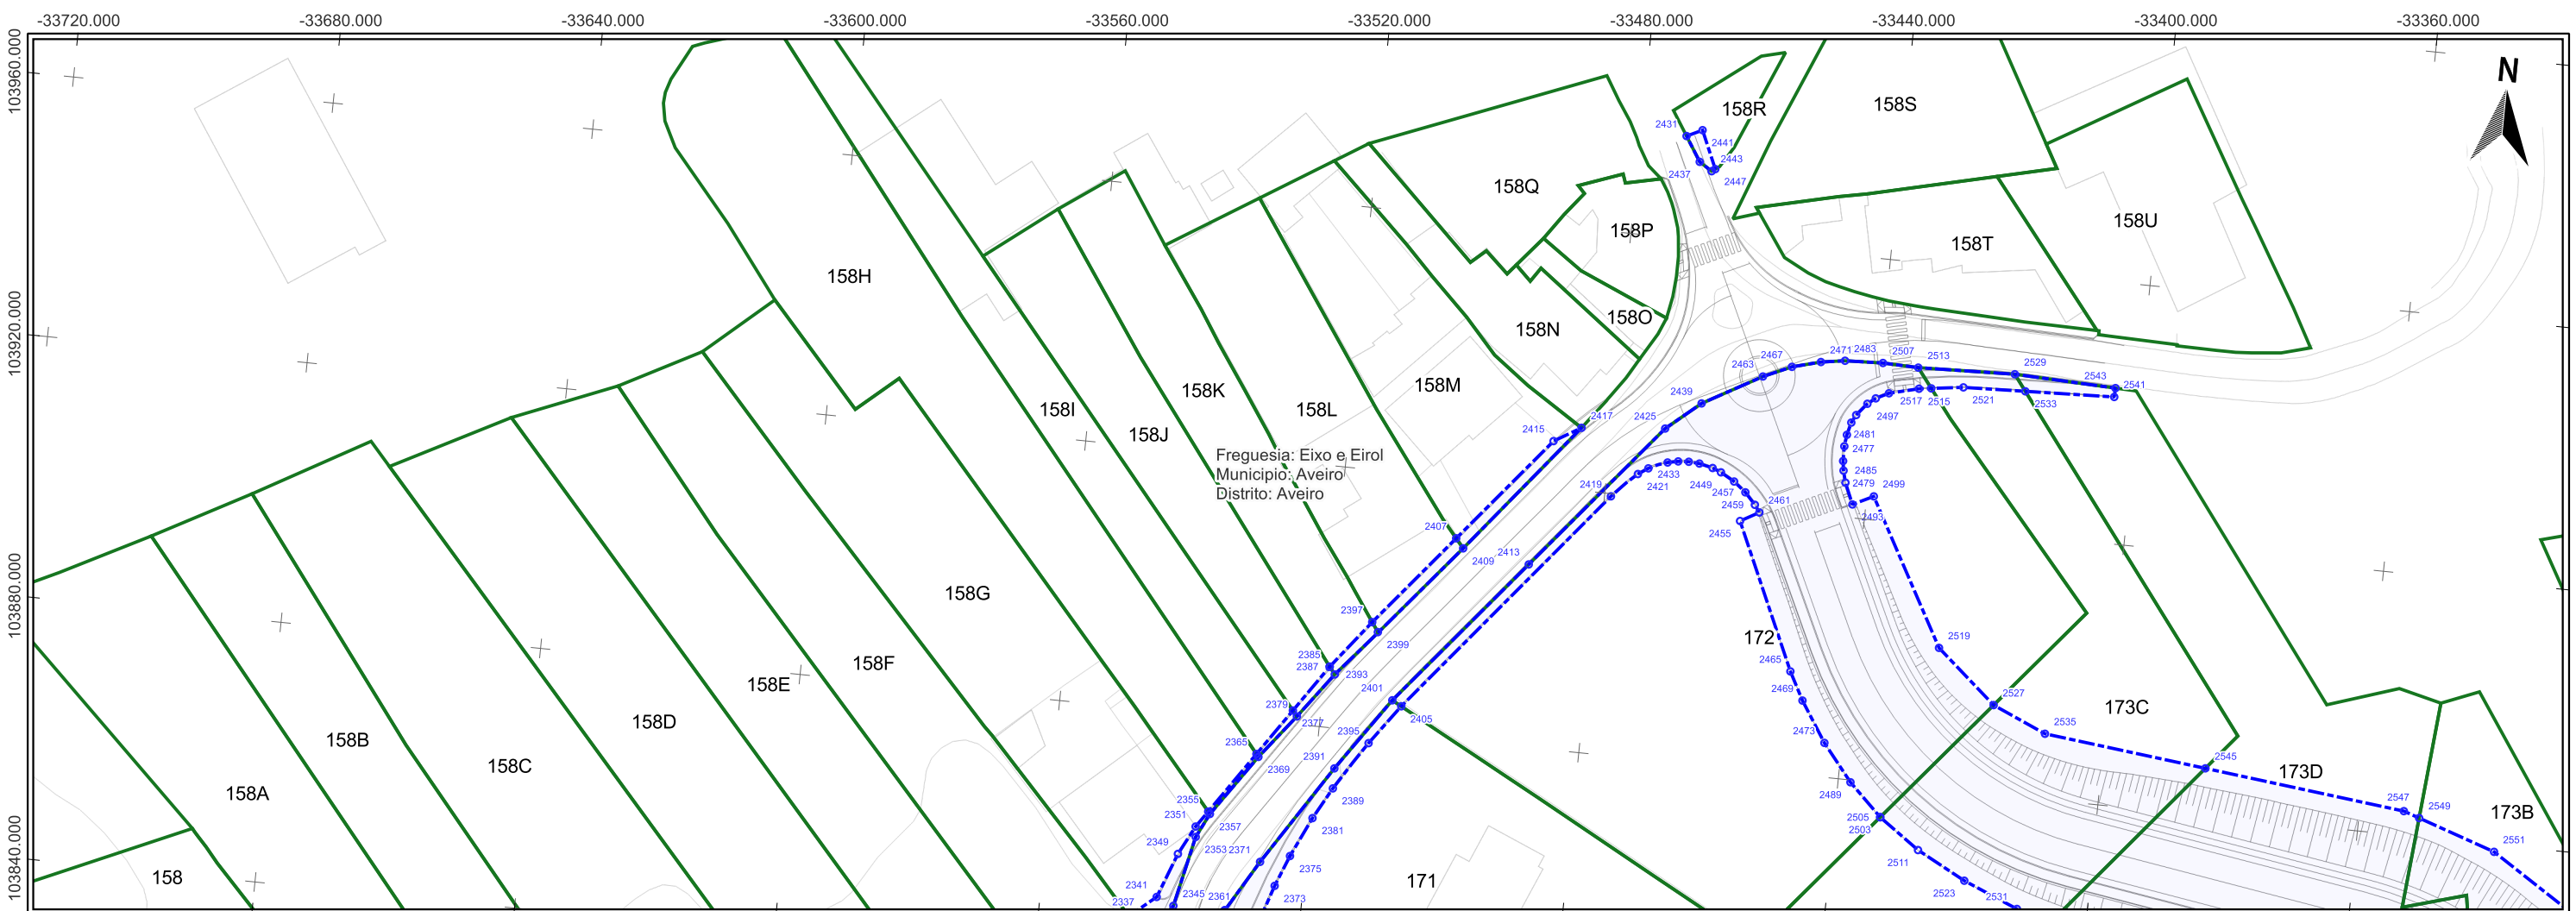


Impar	X	Y	2413	-33490,507	103907,97	2469	-33446,655	103891,396	2527	-33417,418	103893,632
2341	-33542,182	103851,543	2415	-33488,609	103927,161	2471	-33449,022	103943,319	2529	-33419,251	103944,427
2349	-33539,603	103858,438	2417	-33484,544	103929,613	2473	-33442,661	103885,276	2533	-33417,383	103941,983
2351	-33537,32	103862,878	2419	-33479,008	103919,616	2477	-33444,122	103928,56	2535	-33409,144	103890,048
2353	-33537,146	103861,298	2421	-33475,233	103923,43	2479	-33443,91	103927,103	2541	-33403,734	103942,482
2355	-33535,63	103865,361	2423	-33473,724	103924,457	2481	-33444,161	103930,821	2543	-33403,679	103943,854
2357	-33535,333	103865,016	2425	-33471,773	103930,785	2483	-33445,365	103943,882	2545	-33384,143	103887,231
2365	-33529,151	103874,877	2427	-33470,881	103925,644	2485	-33443,434	103925,293	2547	-33353,198	103883,745
2369	-33528,809	103874,464	2429	-33469,275	103925,971	2487	-33443,945	103932,612	2549	-33350,765	103882,928
2371	-33526,945	103858,48	2431	-33472,985	103975,727	2489	-33438,08	103879,668	2551	-33338,816	103878,918
2373	-33524,352	103855,046	2433	-33467,659	103926,079	2491	-33443,459	103934,544			
2375	-33522,467	103859,833	2435	-33466,01	103925,967	2493	-33442,032	103922,077			
2377	-33524,258	103882,065	2437	-33470,583	103971,996	2495	-33442,829	103935,775			
2379	-33523,554	103881,227	2439	-33466,597	103935,18	2497	-33441,295	103937,663			
2381	-33519,614	103865,958	2441	-33470,632	103976,873	2499	-33438,897	103923,636			
2385	-33519,321	103889,317	2443	-33468,623	103970,752	2501	-33440,095	103938,617			
2387	-33519,312	103889,328	2445	-33463,924	103925,491	2503	-33433,007	103874,795			
2389	-33516,959	103870,805	2447	-33468,099	103971,129	2505	-33433,005	103874,792			
2391	-33517,04	103873,879	2449	-33462,587	103924,959	2507	-33439,545	103944,124			
2393	-33518,415	103888,216	2453	-33460,44	103923,761	2509	-33438,163	103939,595			
2395	-33512,207	103878,254	2455	-33458,93	103917,831	2511	-33426,735	103870,362			
2397	-33513,506	103896,77	2457	-33458,556	103922,284	2513	-33434,083	103943,957			
2399	-33512,488	103895,332	2459	-33456,915	103920,527	2515	-33433,654	103940,743			
2401	-33509,241	103885,155	2461	-33456,111	103919,424	2517	-33431,777	103940,991			
2405	-33507,783	103884,374	2463	-33457,652	103940,222	2519	-33426,628	103901,525			
2407	-33501,977	103910,842	2465	-33448,944	103895,658	2521	-33426,896	103941,635			
2409	-33500,761	103909,413	2467	-33453,374	103942,14	2523	-33419,205	103866,396			

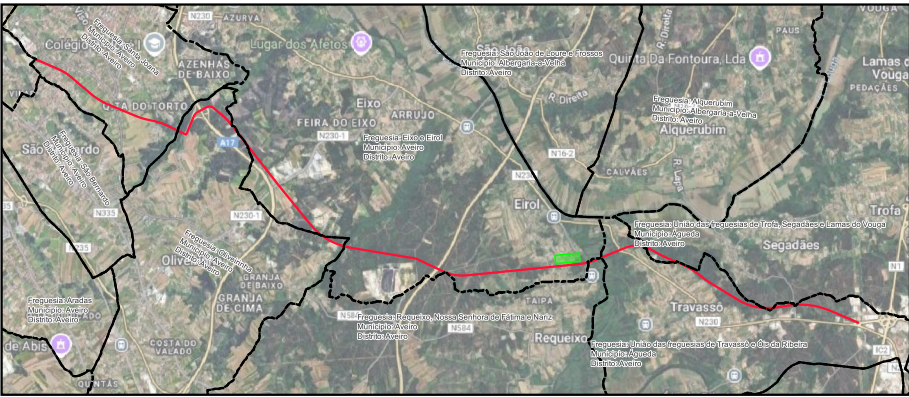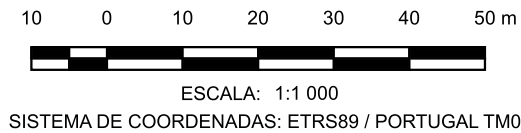

- LEGENDA
- LimitesAdmin
 - Limite de Expropriação
 - Ônus de Servidão
 - Limite do Prédio
 - Vértice Ônus de Servidão
 - Vértice Limite de Expropriação

Nº	DATA	DESCRIÇÃO	NOME	
00	08/2025			
		Rua Viriato 161 - 3430 -649 Cabanas de Viriato I Viseu Telef. 232 691 707 Fax 232 691 144		
Requerente:	CÂMARA MUNICIPAL DE AVEIRO E CÂMARA MUNICIPAL DE ÁGUEDA			
Obra:	EIXO AVEIRO - ÁGUEDA			
Local:	AVEIRO-ÁGUEDA			
Especialidade:	EXPROPRIAÇÕES			
Designação:	PLANTA PARCELAR			
Técnico Responsável:		Eng. Abel Gomes	Escala:	
Colaboradores:		Eng. Matheus Souza		
Fase:		PROJETO EXECUÇÃO		
Ref.	PROC.	ESPECIALIDADE	FOLHA	REV.
EP1557		EXPROP	040	00

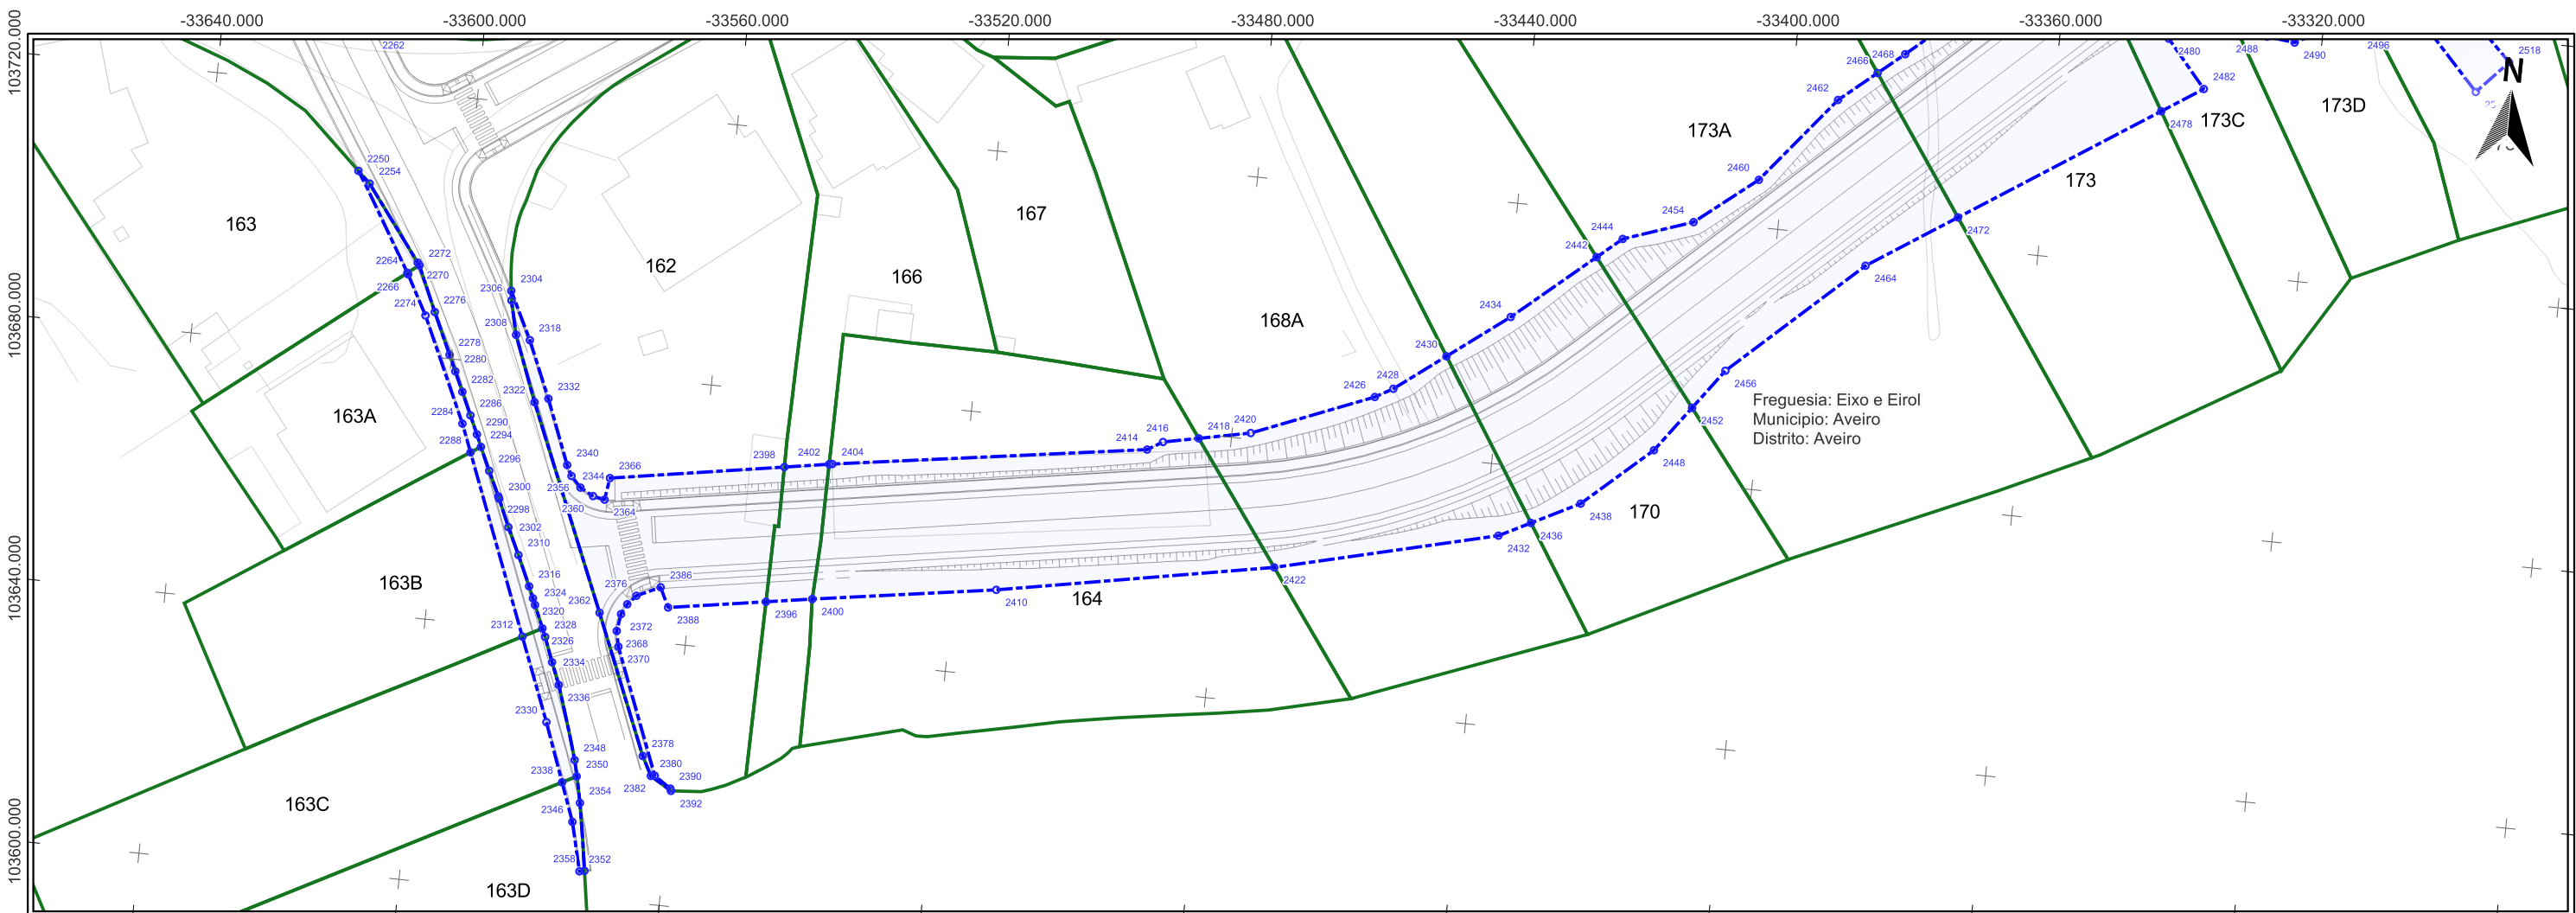


Par	X	Y	2318	-33588,318	103684,083	2374	-33569,449	103645,37	2438	-33425,81	103675,268
2250	-33617,016	103707,229	2320	-33583,909	103644,837	2376	-33568,187	103646,803	2442	-33427,145	103713,029
2254	-33615,111	103705,459	2322	-33586,655	103674,705	2378	-33564,776	103622,518	2444	-33423,445	103716,198
2264	-33607,998	103692,452	2324	-33583,485	103643,859	2380	-33563,232	103619,607	2448	-33415,467	103684,514
2266	-33607,871	103692,242	2326	-33581,997	103640,403	2382	-33562,636	103619,694	2452	-33410,306	103691,556
2270	-33606,579	103694,169	2328	-33581,458	103639,153	2386	-33564,628	103648,464	2454	-33412,917	103719,845
2272	-33606,281	103693,775	2330	-33579,963	103626,193	2388	-33563,182	103645,505	2456	-33405,801	103697,703
2274	-33604,592	103686,242	2332	-33584,601	103675,457	2390	-33560,074	103617,973	2460	-33403,622	103727,278
2276	-33603,227	103686,918	2334	-33580,016	103635,408	2392	-33559,946	103617,638	2462	-33392,779	103740,649
2278	-33600,322	103680,626	2336	-33578,65	103632,044	2396	-33548,359	103647,874	2464	-33386,066	103715,832
2280	-33599,195	103678,196	2338	-33576,658	103617,28	2398	-33547,624	103668,66	2466	-33387,177	103745,348
2282	-33597,806	103675,191	2340	-33580,728	103665,644	2400	-33541,359	103648,993	2468	-33383,257	103748,638
2284	-33597,309	103670,342	2344	-33579,907	103664,047	2402	-33540,847	103669,776	2472	-33372,724	103724,598
2286	-33596,221	103671,727	2346	-33574,48	103611,407	2404	-33540,372	103669,854	2478	-33343,399	103743,868
2288	-33595,641	103666,097	2348	-33575,08	103620,864	2410	-33513,477	103653,21	2482	-33337,255	103747,904
2290	-33594,938	103668,928	2350	-33574,521	103618,4	2414	-33492,649	103676,87	2510	-33295,791	103751,619
2294	-33594,135	103667,086	2352	-33572,653	103603,995	2416	-33490,349	103678,264	2518	-33291,158	103756,636
2296	-33592,515	103663,575	2354	-33573,616	103614,413	2418	-33484,964	103679,364			
2298	-33590,721	103659,816	2356	-33578,364	103662,414	2420	-33477,129	103680,964			
2300	-33590,564	103659,472	2358	-33571,893	103604,147	2422	-33471,499	103660,876			
2302	-33588,729	103655,283	2360	-33576,318	103661,316	2426	-33458,784	103688,352			
2304	-33591,898	103691,301	2362	-33573,538	103643,657	2428	-33456,089	103689,887			
2306	-33591,72	103689,854	2364	-33574,514	103660,949	2430	-33448,491	103695,646			
2308	-33590,5	103684,681	2366	-33574,021	103664,312	2432	-33437,837	103669,136			
2310	-33586,771	103651,196	2368	-33570,645	103641,155	2434	-33439,312	103702,604			
2312	-33584,936	103638,851	2370	-33570,152	103638,785	2436	-33433,076	103671,564			
2316	-33584,668	103646,606	2372	-33570,244	103643,778						

10 0 10 20 30 40 50 m




ESCALA: 1:1 000
SISTEMA DE COORDENADAS: ETRS89 / PORTUGAL TM06

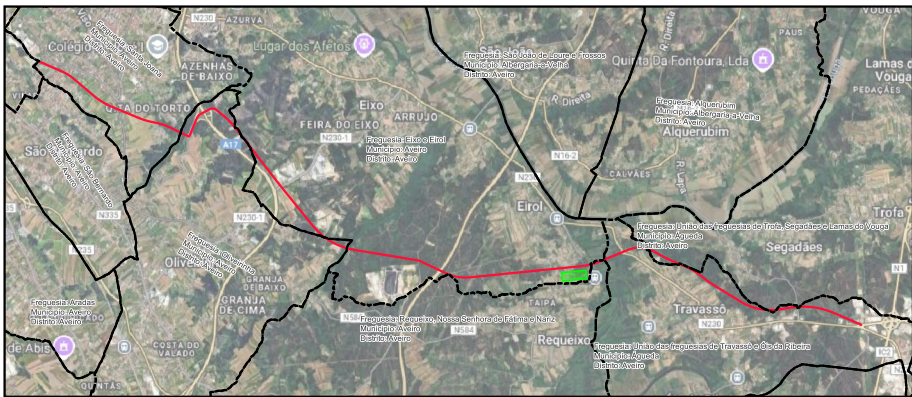

LEGENDA

- LimitesAdmin
- Limite de Expropriação
- Ônus de Servidão
- Limite do Prédio
- Vértice Ônus de Servidão
- Vértice Limite de Expropriação

Nº	DATA	DESCRIÇÃO	NOME
00	08/2025		
RIPORTICO Applus riportico.geral@riporticoapplus.com www.riportico.com ENG. ABEL GOMES ENG. MATHEUS SOUZA PROJETO EXECUÇÃO PROC. ESPECIALIDADE FOLHA REV. Ref. EP1557 EXPROP 041 00 Rua Viriato 161 - 3430 - 649 Cabanas de Viriato I Viseu Telef. 232 691 707 Fax 232 691 144			
Requerente:	CÂMARA MUNICIPAL DE AVEIRO E CÂMARA MUNICIPAL DE ÁGUEDA		
Obra:	EIXO AVEIRO - ÁGUEDA		
Local:	AVEIRO-ÁGUEDA		
Especialidade:	EXPROPRIAÇÕES		
Designação:	PLANTA PARCELAR		
Técnico Responsável:	ENG. ABEL GOMES		Escalas:
Colaboradores:	ENG. MATHEUS SOUZA		1:1 000
Proc.	ESPECIALIDADE	FOLHA	REV.
Ref.	EP1557	EXPROP	041 00

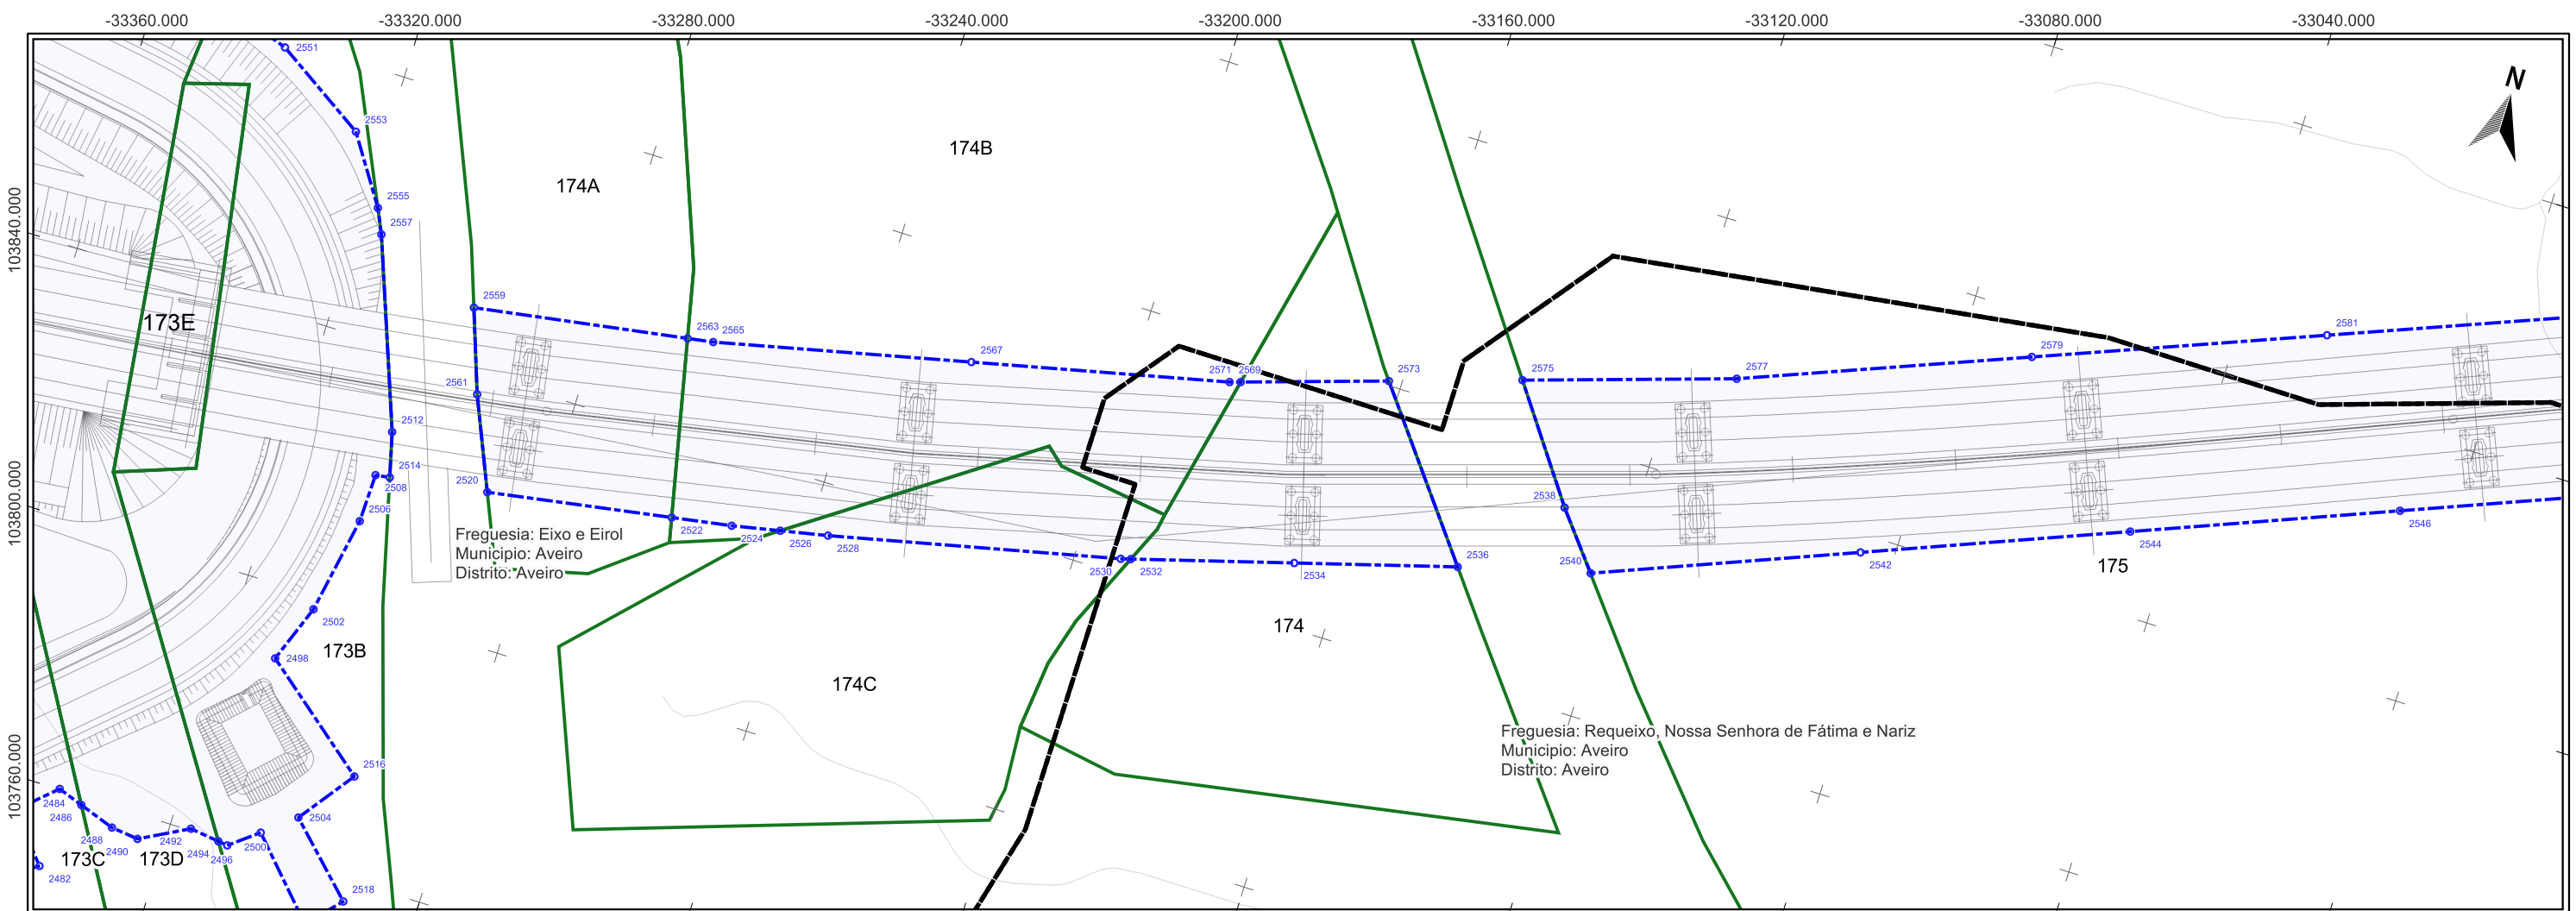


Impar	X	Y
2553	-33324,57	103869,829
2555	-33317,871	103859,695
2557	-33316,138	103855,971
2559	-33299,253	103849,499
2561	-33294,801	103836,961
2563	-33266,575	103854,795
2565	-33262,653	103855,43
2567	-33223,951	103864,333
2569	-33185,248	103873,237
2571	-33183,62	103873,758
2573	-33161,981	103880,691
2575	-33142,475	103886,941
2577	-33111,189	103896,965
2579	-33068,989	103913,675
2581	-33026,789	103930,385

Par	X	Y
2540	-33123,648	103861,82
2542	-33085,122	103877,227
2544	-33046,595	103892,634
2546	-33008,069	103908,042
2484	-33337,817	103760,104
2486	-33333,914	103758,753
2488	-33328,405	103756,845
2490	-33324,14	103756,363
2492	-33316,787	103760,299
2494	-33312,198	103759,717
2496	-33310,705	103759,527
2498	-33312,267	103789,094
2500	-33306,397	103762,928
2502	-33308,909	103798,02
2504	-33301,576	103766,856
2506	-33306,17	103813,04
2508	-33305,974	103820,488
2512	-33305,516	103827,573
2514	-33303,786	103820,803
2516	-33295,263	103775,434
2520	-33288,834	103823,113
2522	-33260,693	103827,861
2524	-33251,533	103829,407
2526	-33244,202	103830,902
2528	-33236,978	103832,374
2530	-33193,074	103842,396
2532	-33191,59	103842,822
2534	-33167,497	103849,735
2536	-33143,405	103856,649
2538	-33130,467	103870,224

10 0 10 20 30 40 50 m




ESCALA: 1:1 000
SISTEMA DE COORDENADAS: ETRS89 / PORTUGAL TM06

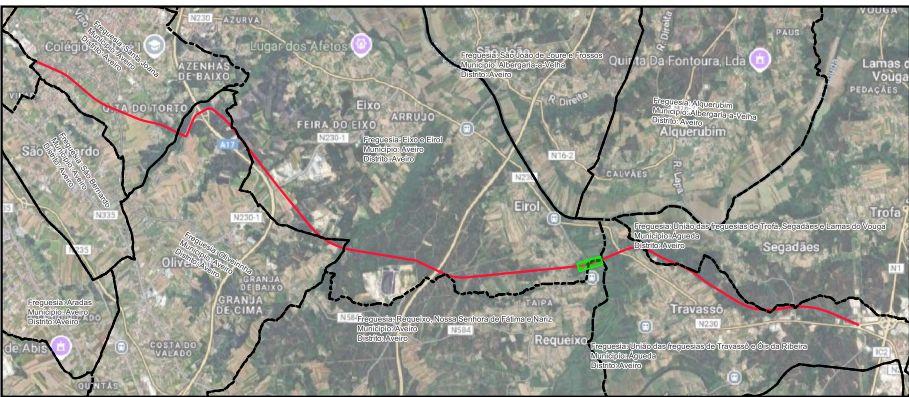

LEGENDA

- LimitesAdmin
- Limite de Expropriação
- Ônus de Servidão
- Limite do Prédio
- Vértice Ônus de Servidão
- Vértice Limite de Expropriação

Nº	DATA	DESCRIÇÃO	NOME
00	08/2025		
RIPORTICO Applus		riportico.geral@riporticoapplus.com www.riportico.com	
Requerente:	CÂMARA MUNICIPAL DE AVEIRO E CÂMARA MUNICIPAL DE ÁGUEDA		Técnico Responsável: ENG. ABEL GOMES
Obra:	EIXO AVEIRO - ÁGUEDA		Colaboradores: ENG. MATHEUS SOUZA
Local:	AVEIRO-ÁGUEDA		Fase: PROJETO EXECUÇÃO
Especialidade:	EXPROPRIAÇÕES		1:1 000
Designação:	PLANTA PARCELAR		
Ref.	EP1557	EXPROP	042
			00

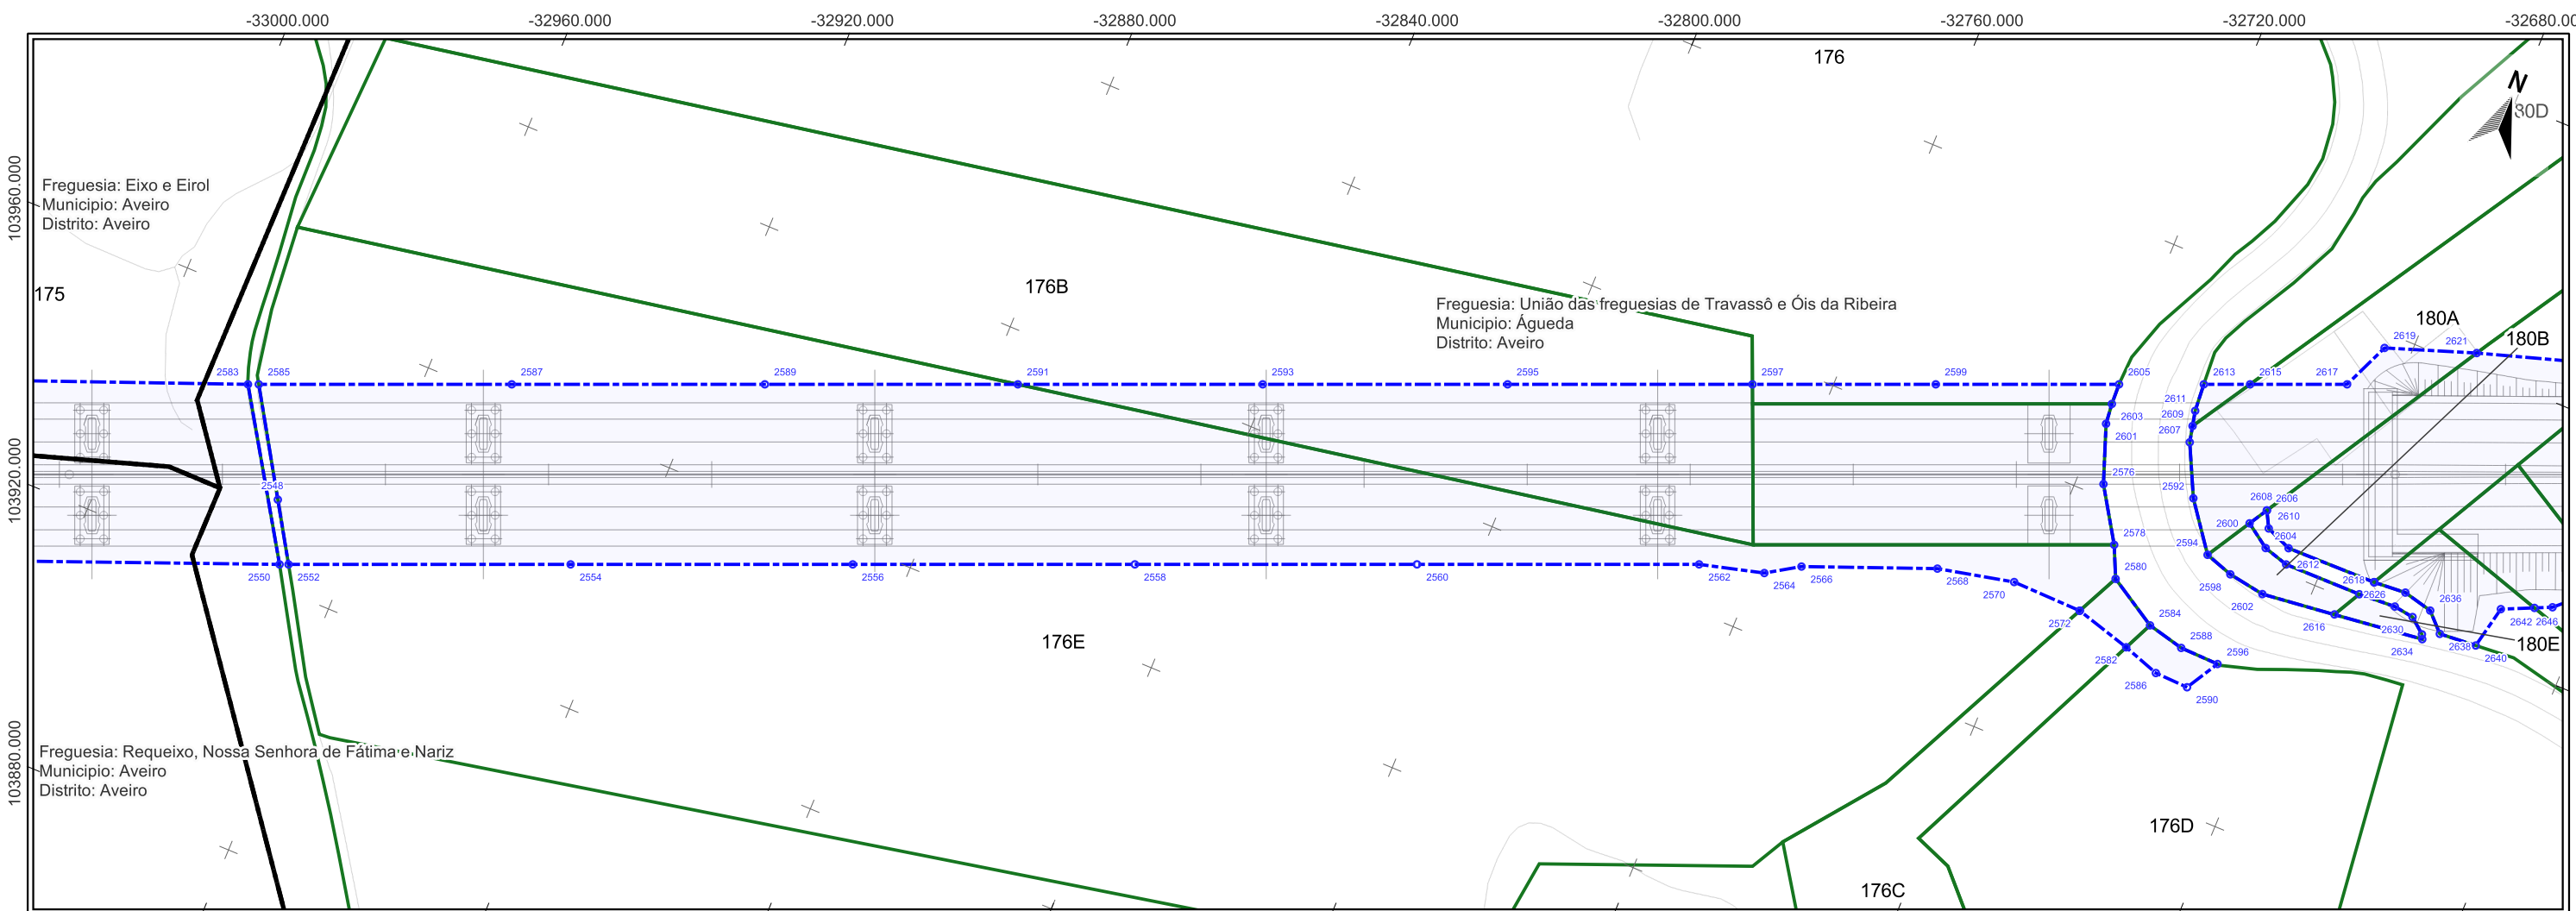


Impar	X	Y
2583	-32984,589	103947,095
2585	-32983,06	103947,729
2587	-32947,219	103962,593
2589	-32911,377	103977,456
2591	-32875,536	103992,32
2593	-32840,85	104006,705
2595	-32806,163	104021,09
2597	-32771,476	104035,474
2599	-32745,512	104046,242
2601	-32719,071	104050,661
2603	-32719,416	104053,816
2605	-32719,548	104057,009
2607	-32706,131	104052,956
2609	-32706,688	104055,424
2611	-32707,208	104057,727
2613	-32707,542	104061,988
2615	-32700,99	104064,705
2617	-32687,242	104070,407
2619	-32684,078	104077,761
2621	-32670,714	104082,454

Par	X	Y	2600	-32692,895	104044,993
2548	-32973,589	103932,517	2602	-32686,928	104035,724
2550	-32969,542	103923,449	2604	-32689,166	104042,437
2552	-32968,271	103923,976	2606	-32691,208	104047,841
2554	-32928,309	103940,55	2608	-32691,2	104047,828
2556	-32888,346	103957,123	2610	-32689,878	104045,387
2558	-32848,384	103973,697	2612	-32685,3	104041,319
2560	-32808,422	103990,271	2614	-32685,911	104043,76
2562	-32768,459	104006,845	2616	-32675,518	104037,08
2564	-32758,712	104009,449	2618	-32673,191	104041,399
2566	-32753,831	104012,551	2620	-32671,81	104043,963
2568	-32734,456	104020,241	2622	-32671,788	104043,991
2570	-32722,792	104022,851	2624	-32671,772	104043,963
2572	-32711,824	104022,639	2626	-32667,429	104041,742
2574	-32711,819	104022,639	2628	-32666,76	104044,335
2576	-32715,897	104041,961	2630	-32664,306	104041,296
2578	-32710,815	104034	2632	-32661,964	104039,4
2580	-32708,613	104029,264	2634	-32661,63	104038,731
2582	-32703,093	104020,192	2636	-32662,187	104043,248
2584	-32701,004	104024,698	2638	-32659,455	104040,515
2586	-32697,379	104018,288	2640	-32653,688	104040,975
2588	-32695,265	104023,335	2642	-32652,264	104047,605
2590	-32692,125	104018,108	2644	-32647,572	104049,751
2592	-32702,33	104045,236	2646	-32645,053	104050,903
2594	-32696,997	104038,064			
2596	-32689,176	104023,187			
2598	-32692,624	104036,64			




ESCALA: 1:1 000
SISTEMA DE COORDENADAS: ETRS89 / PORTUGAL TM06

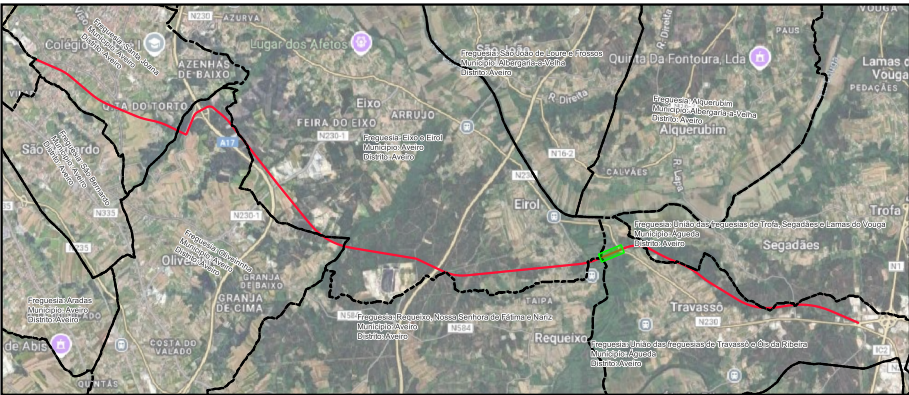

LEGENDA

- LimitesAdmin
- Limite de Expropriação
- Ônus de Servidão
- Limite do Prédio
- Vértice Ônus de Servidão
- Vértice Limite de Expropriação

Nº	DATA	DESCRIÇÃO	NOME
00	08/2025		
RIPORTICO Applus®		riportico.geral@riporticoapplus.com www.riportico.com	
Requerente: CÂMARA MUNICIPAL DE AVEIRO E CÂMARA MUNICIPAL DE ÁGUEDA		Técnico Responsável: ENG. ABEL GOMES	Escalas:
Obra: EIXO AVEIRO - ÁGUEDA		Colaboradores: ENG. MATHEUS SOUZA	1:1 000
Local: AVEIRO-ÁGUEDA		Fase: PROJETO EXECUÇÃO	
Especialidade: EXPROPRIAÇÕES		PROC. ESPECIALIDADE FOLHA REV.	
Designação: PLANTA PARCELAR		Ref. EP1557 EXPROP 043 00	

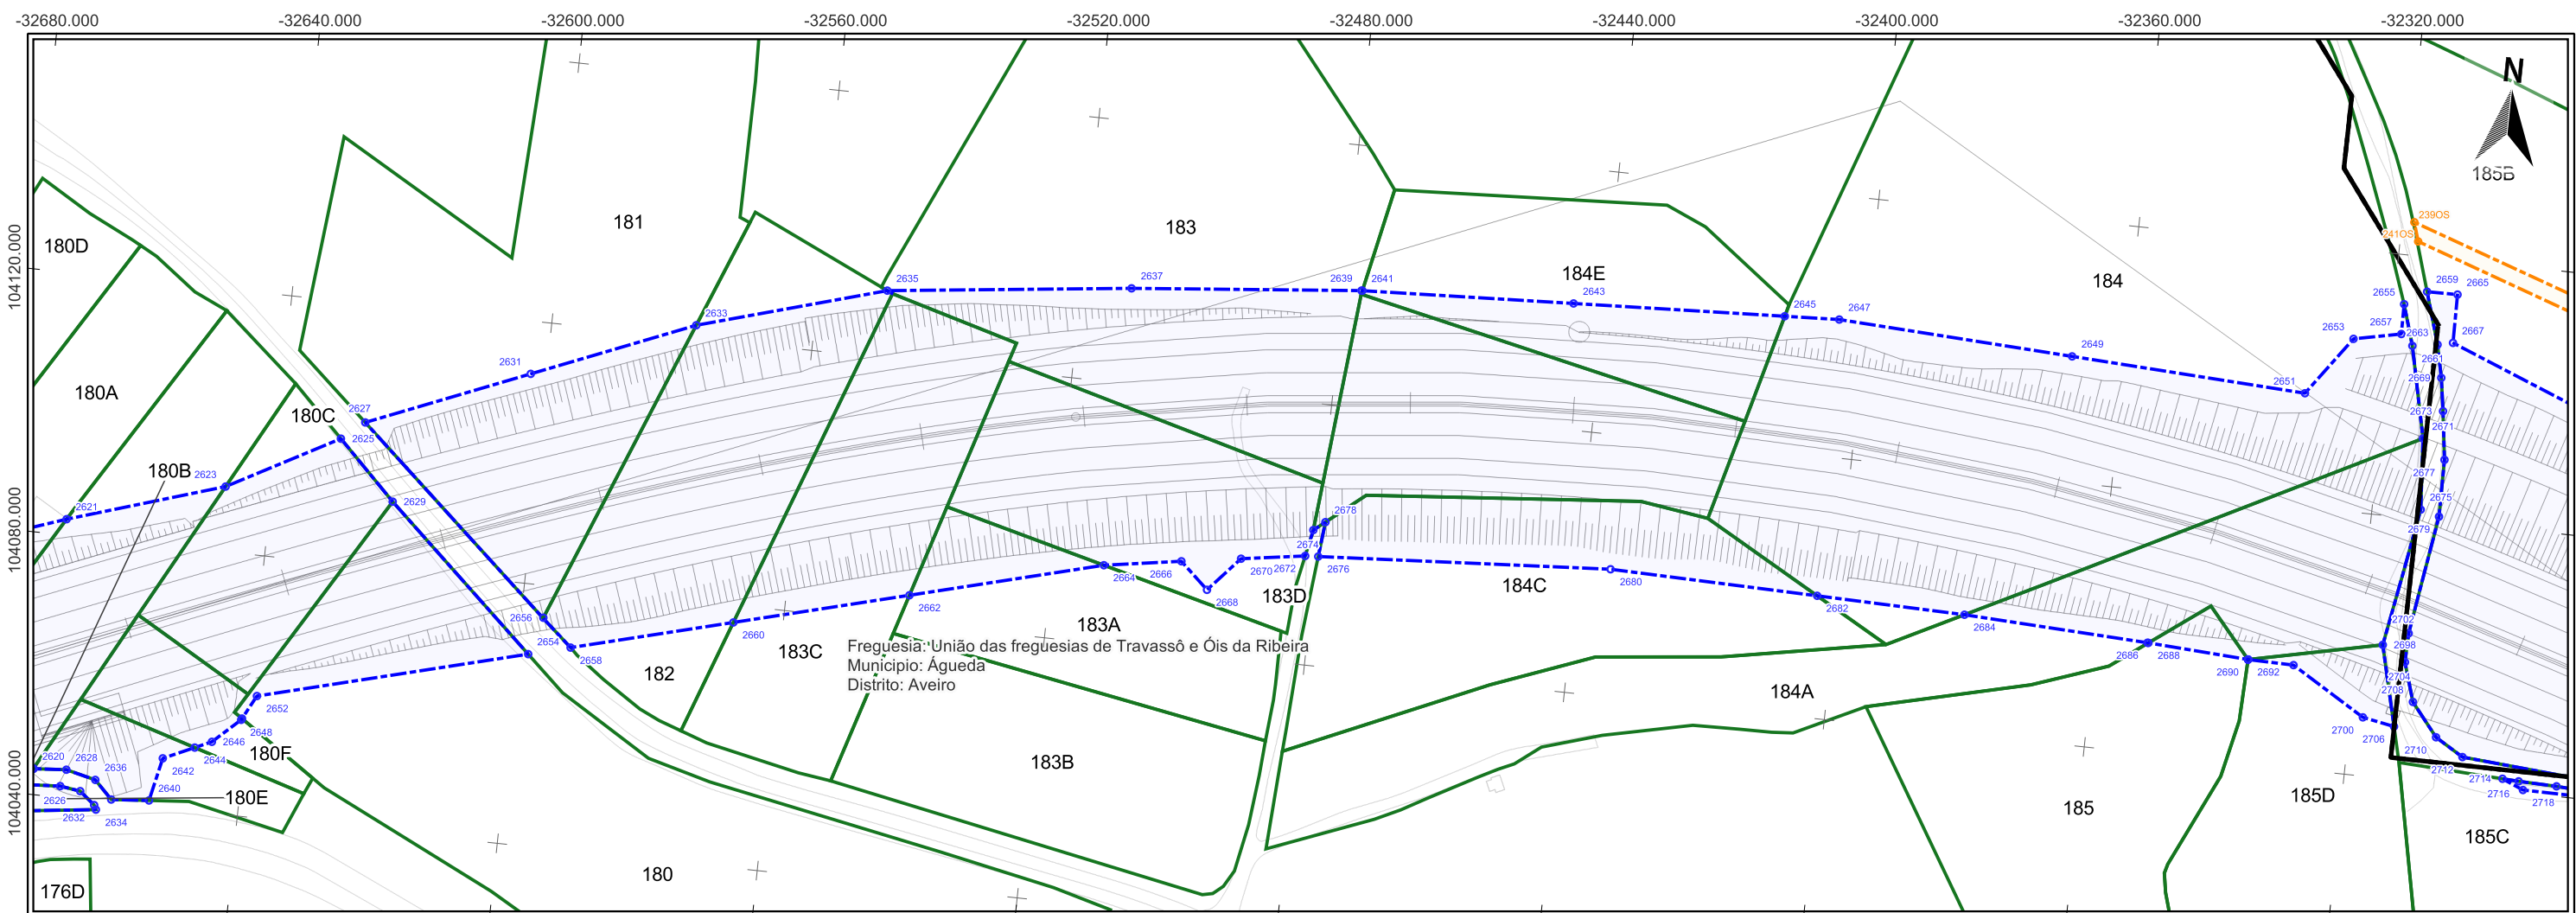

Impar	X	Y	2673	-32310,735	104136,817
2621	-32670,714	104082,454	2675	-32312,555	104121,487
2623	-32647,035	104089,954	2677	-32309,738	104129,44
2625	-32630,252	104099,081	2679	-32309,665	104120,712
2627	-32626,808	104101,938			
2629	-32621,364	104090,321			
2631	-32602,392	104111,971			
2633	-32577,976	104122,005			
2635	-32549,451	104130,325			
2637	-32512,308	104134,574			
2639	-32477,278	104137,896			
2641	-32477,138	104137,902			
2643	-32444,789	104139,328			
2645	-32412,439	104140,753			
2647	-32404,09	104141,121			
2649	-32368,062	104139,234			
2651	-32332,034	104137,346			
2653	-32325,511	104146,394			
2655	-32318,361	104152,471			
2657	-32318,31	104147,894			
2659	-32315,064	104154,739			
2661	-32316,443	104146,272			
2663	-32312,628	104146,851			
2665	-32310,386	104154,788			
2667	-32310,304	104147,367			
2669	-32311,526	104141,864			
2671	-32313,346	104132,347			

Par	X	Y	2678	-32479,07	104102,097
2626	-32667,429	104041,742	2680	-32434,914	104099,482
2628	-32666,76	104044,335	2682	-32403,046	104098,741
2630	-32664,306	104041,296	2684	-32380,324	104098,212
2632	-32661,964	104039,4	2686	-32352,027	104096,871
2634	-32661,63	104038,731	2688	-32351,882	104096,862
2636	-32662,187	104043,248	2690	-32336,442	104095,921
2638	-32659,455	104040,515	2692	-32336,442	104095,922
2640	-32653,688	104040,975	2694	-32336,442	104095,921
2642	-32652,264	104047,605	2696	-32329,436	104095,8
2644	-32647,572	104049,751	2698	-32316,173	104100,308
2646	-32645,053	104050,903	2700	-32318,049	104088,961
2648	-32640,947	104054,714	2702	-32312,419	104102,468
2650	-32640,839	104054,922	2704	-32312,523	104098,027
2652	-32638,931	104058,585	2706	-32313,159	104088,06
2654	-32598,309	104069,29	2708	-32310,683	104092,104
2656	-32596,586	104075,072	2710	-32306,591	104087,094
2658	-32591,963	104070,962	2712	-32302,258	104084,508
2660	-32567,585	104077,386	2714	-32295,818	104081,845
2662	-32541,217	104084,334	2716	-32293,32	104081,716
2664	-32512,103	104092,006	2718	-32292,523	104080,46
2666	-32500,369	104093,845	2720	-32287,476	104081,556
2668	-32496,017	104089,91			
2670	-32491,328	104095,189			
2672	-32481,608	104096,629			
2674	-32480,784	104100,695			
2676	-32479,614	104096,751			


ImparOS	X	Y
239OS	-32318,111	104165,105
241OS	-32317,226	104162,239

10 0 10 20 30 40 50 m



ESCALA: 1:1 000


SISTEMA DE COORDENADAS: ETRS89 / PORTUGAL TM06

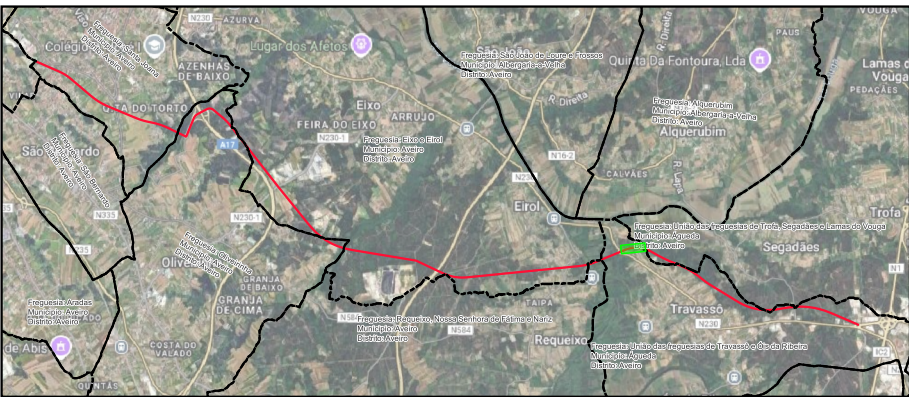

LEGENDA

- LimitesAdmin
- Limite de Expropriação
- Ônus de Servidão
- Limite do Prédio
- Vértice Ônus de Servidão
- Vértice Limite de Expropriação

Nº	DATA	DESCRIÇÃO	NOME
00	08/2025		
RIPORTICO Applus®		riportico.geral@riporticoapplus.com www.riportico.com	
Requerente:	CÂMARA MUNICIPAL DE AVEIRO E CÂMARA MUNICIPAL DE ÁGUEDA		
Obra:	EIXO AVEIRO - ÁGUEDA		
Local:	AVEIRO-ÁGUEDA		
Especialidade:	EXPROPRIAÇÕES		
Designação:	PLANTA PARCELAR		
Técnico Responsável:		ENG. ABEL GOMES	Escala:
Colaboradores:		ENG. MATHEUS SOUZA	
Fase:		PROJETO EXECUÇÃO	
PROC.		ESPECIALIDADE	FOLHA
Ref.	EP1557	EXPROP	044
			REV.
			00

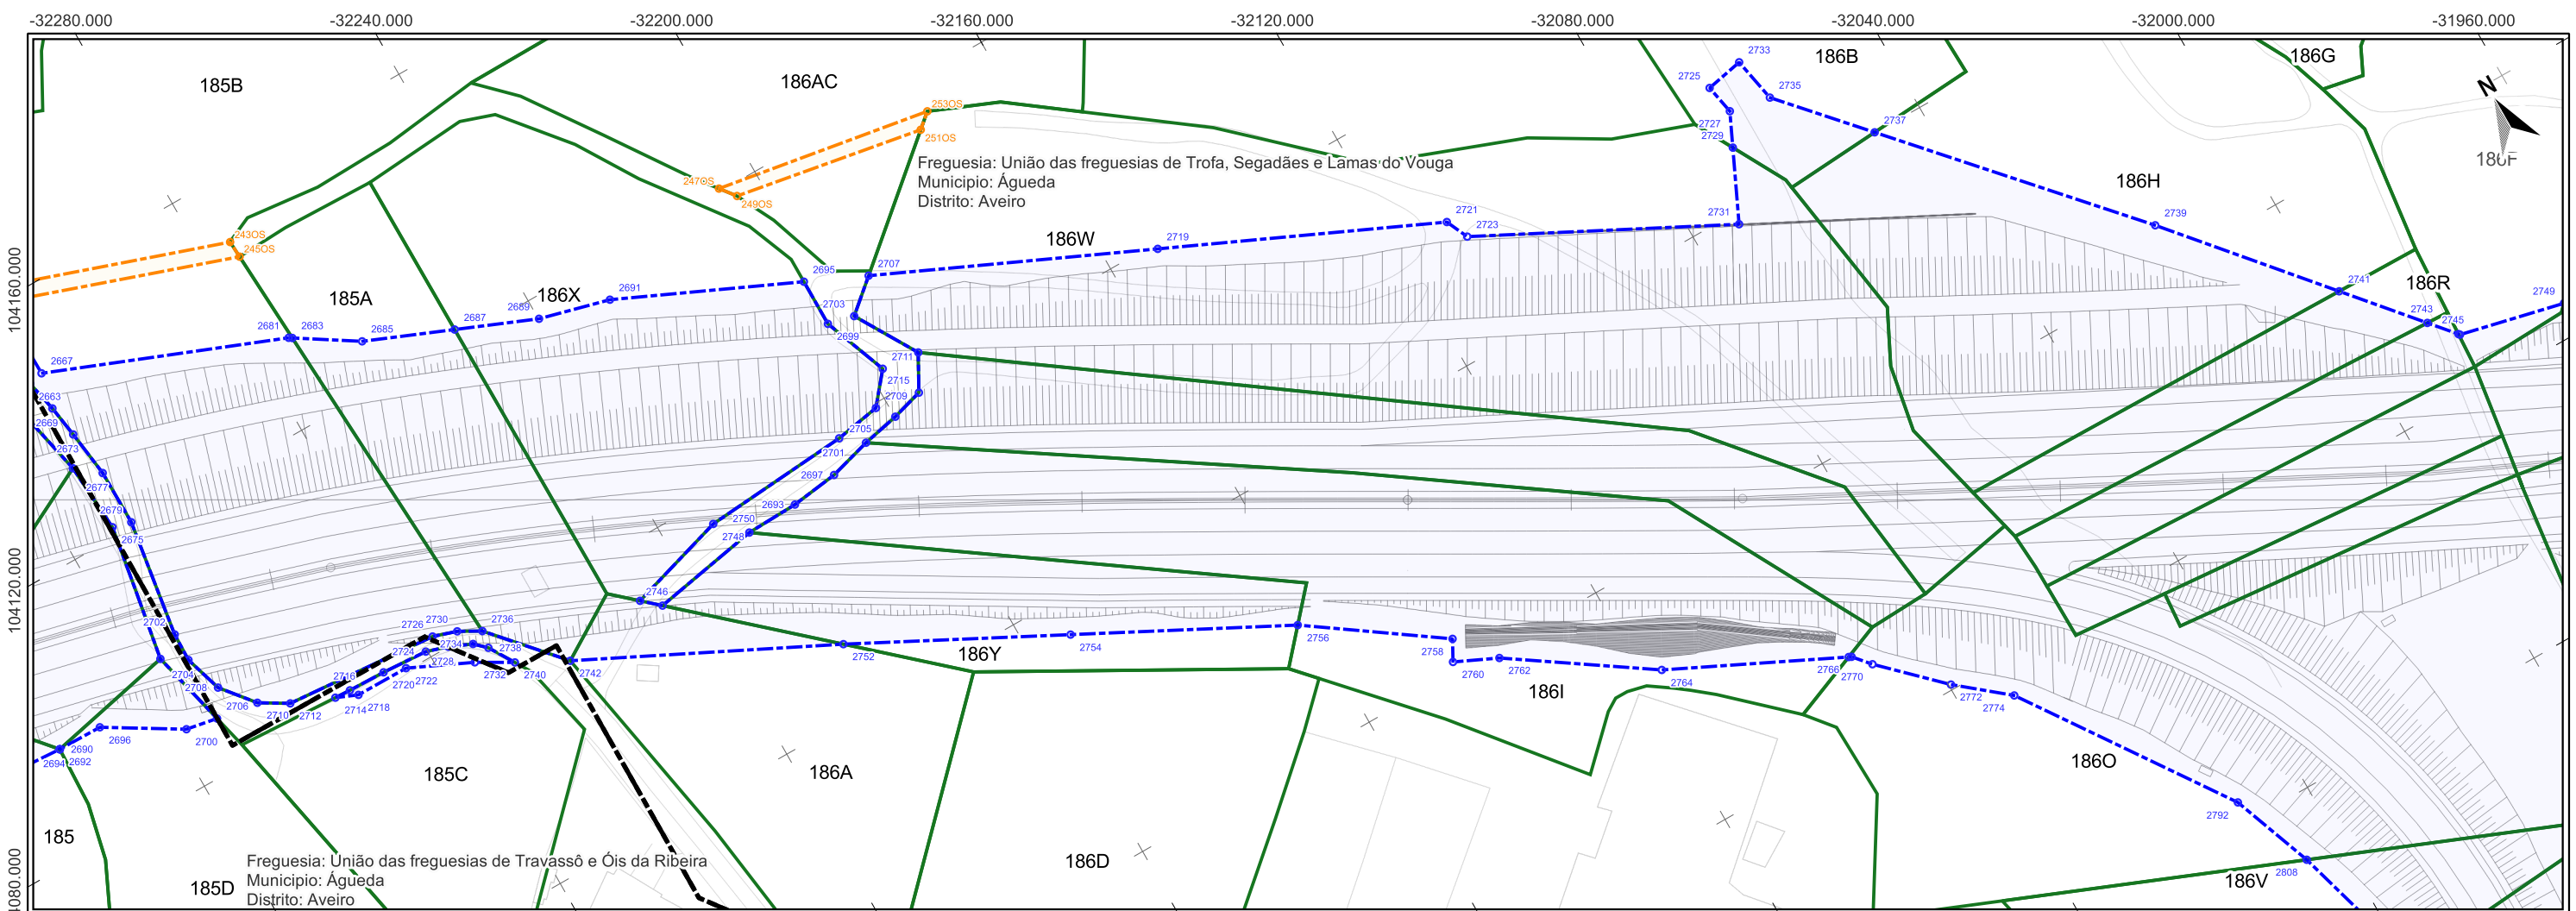


Impar	X	Y	2721	-32111,639	104060,693
2669	-32311,526	104141,864	2723	-32110,03	104057,198
2671	-32313,346	104132,347	2725	-32066,453	104058,571
2673	-32310,735	104136,817	2727	-32065,526	104053,94
2675	-32312,555	104121,487	2729	-32067,895	104048,871
2677	-32309,738	104129,44	2731	-32072,886	104038,19
2679	-32309,665	104120,712	2733	-32060,57	104059,748
2681	-32274,694	104133,312	2735	-32059,161	104052,708
2683	-32274,22	104133,01	2737	-32047,844	104040,121
2685	-32265,176	104127,256	2739	-32017,54	104006,419
2687	-32251,96	104121,796	2741	-31998,055	103983,65
2689	-32239,903	104116,814	2743	-31988,714	103972,735
2691	-32229,012	104113,965	2745	-31985,422	103968,888
2693	-32219,938	104072,625	2747	-31985,256	103968,694
2695	-32201,809	104101,619			
2697	-32212,48	104073,592			
2699	-32201,813	104094,179			
2701	-32209,016	104078,082			
2703	-32197,722	104093,212			
2705	-32205,774	104075,458			
2707	-32192,728	104097,497			
2709	-32201,813	104079,332			
2711	-32197,921	104084,034			
2713	-32199,89	104076,692			
2715	-32194,925	104078,107			
2717	-32191,951	104083,506			
2719	-32152,184	104079,095			

Par	X	Y	2742	-32261,723	104068,903
2690	-32336,442	104095,921	2744	-32247,874	104071,579
2692	-32336,442	104095,922	2746	-32245,246	104069,234
2694	-32336,442	104095,921	2748	-32232,293	104076,252
2696	-32329,436	104095,8	2750	-32228,138	104072,364
2698	-32316,173	104100,308	2752	-32224,085	104050,352
2700	-32318,049	104088,961	2754	-32193,104	104034,357
2702	-32312,419	104102,468	2756	-32162,123	104018,362
2704	-32312,523	104098,027	2758	-32142,553	104004,761
2706	-32313,159	104088,06	2760	-32144,248	104001,649
2708	-32310,683	104092,104	2762	-32137,767	103998,65
2710	-32306,591	104087,094	2764	-32117,047	103984,718
2712	-32302,258	104084,508	2766	-32091,17	103972,231
2714	-32295,818	104081,845	2768	-32090,77	103972,038
2716	-32293,32	104081,716	2770	-32088,551	103969,463
2718	-32292,523	104080,46	2772	-32079,643	103960,79
2720	-32287,476	104081,556	2774	-32072,041	103954,53
2722	-32284,164	104080,403	2792	-32050,385	103923,29
2724	-32280,278	104081,105	2808	-32045,568	103910,422
2726	-32278,22	104082,597			
2728	-32276,904	104080,042			
2730	-32274,549	104081,413			
2732	-32274,562	104075,952			
2734	-32273,398	104078,528			
2736	-32271,177	104079,539			
2738	-32271,645	104076,855			
2740	-32269,228	104072,892			

ImparOS	X	Y
243OS	-32275,216	104150,506
245OS	-32275,064	104147,841
247OS	-32206,042	104120,471
249OS	-32204,198	104118,105
251OS	-32174,7	104112,969
253OS	-32172,423	104114,923




ESCALA: 1:1 000
SISTEMA DE COORDENADAS: ETRS89 / PORTUGAL TM06

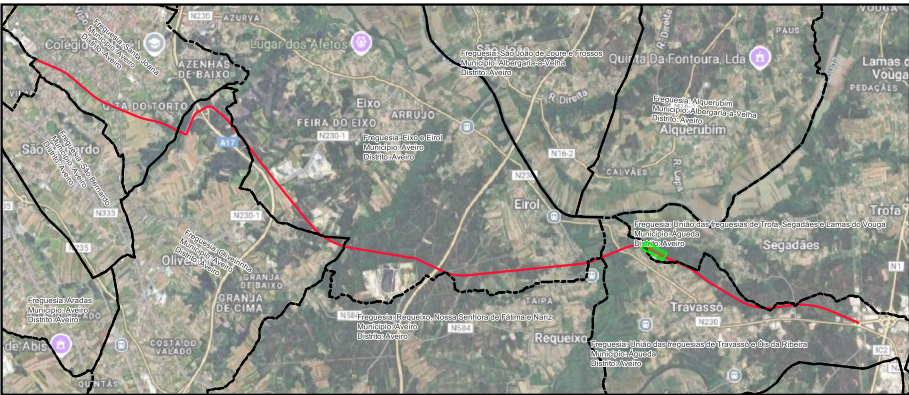


- LEGENDA**
- LimitesAdmin
 - Limite de Expropriação
 - Ônus de Servidão
 - Limite do Prédio
 - Vértice Ônus de Servidão
 - Vértice Limite de Expropriação

Nº	DATA	DESCRIÇÃO	NOME
00	08/2025		
		Rua Viriato 161 - 3430 -649 Cabanas de Viriato I Viseu Telef. 232 691 707 Fax 232 691 144	
Requerente:	CÂMARA MUNICIPAL DE AVEIRO E CÂMARA MUNICIPAL DE ÁGUEDA		Técnico Responsável:
Obra:	EIXO AVEIRO - ÁGUEDA		ENG. ABEL GOMES
Local:	AVEIRO-ÁGUEDA		Colaboradores:
Especialidade:	EXPROPRIAÇÕES		ENG. MATHEUS SOUZA
Designação:	PLANTA PARCELAR		Fase:
			PROJETO EXECUÇÃO
	PROC.	ESPECIALIDADE	FOLHA
Ref.	EP1557	EXPROP	045
			REV.
			00

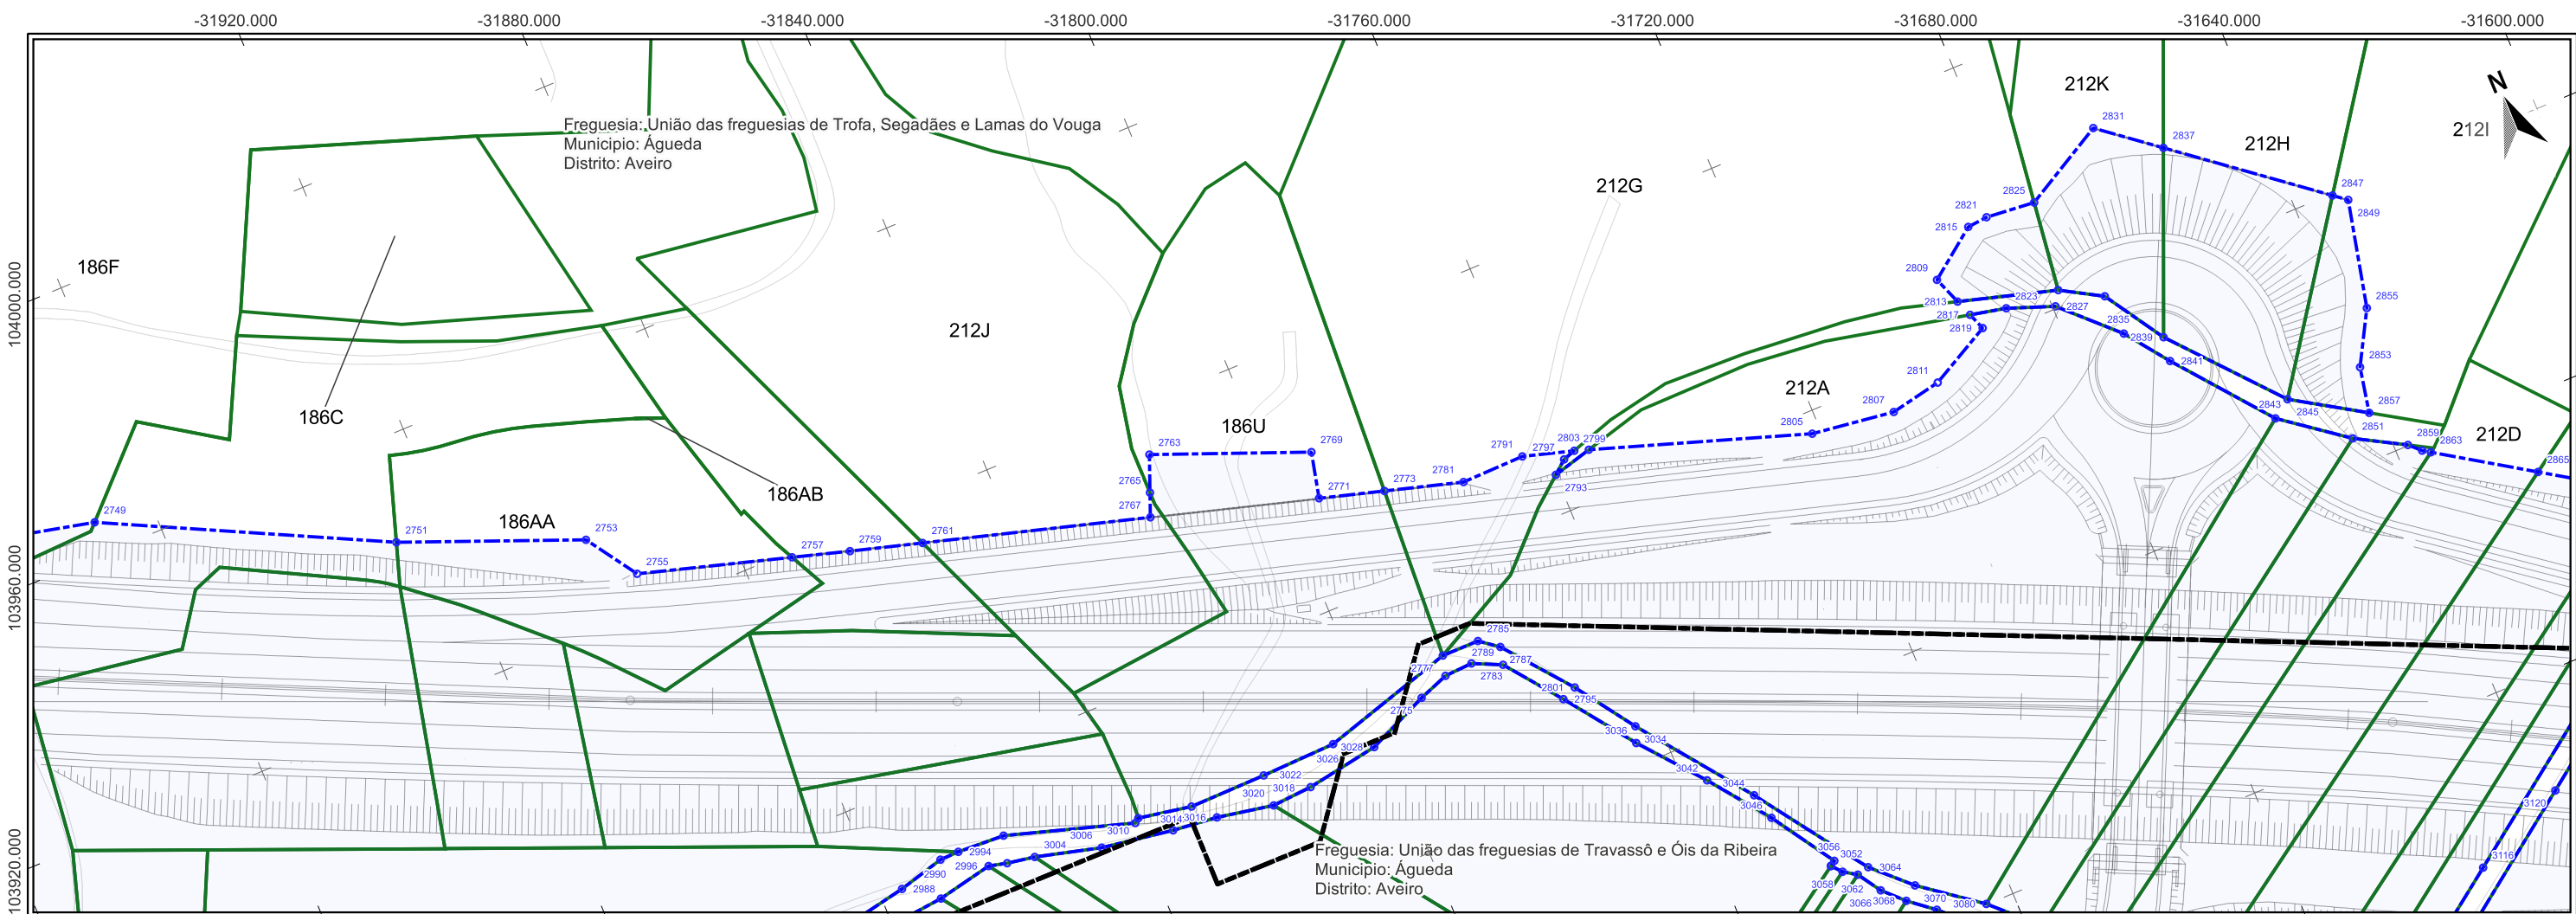


Impar	X	Y	2801	-31769,754	103854,802	2855	-31635,678	103861,854
2749	-31969,022	103964,969	2803	-31753,829	103887,524	2857	-31641,494	103846,937
2751	-31927,597	103944,445	2805	-31721,34	103876,677	2859	-31637,908	103840,13
2753	-31900,683	103933,665	2807	-31708,562	103874,955	2861	-31636,229	103838,489
2755	-31895,451	103925,869	2809	-31694,709	103891,056	2863	-31635,088	103837,748
2757	-31872,612	103919,103	2811	-31700,635	103876,527	2865	-31621,118	103828,678
2759	-31864,077	103916,574	2813	-31693,078	103886,782			
2761	-31853,351	103913,468	2815	-31687,186	103896,695			
2763	-31816,147	103912,627	2817	-31692,085	103884,18			
2765	-31818,297	103907,222	2819	-31691,091	103881,576			
2767	-31819,689	103903,721	2821	-31684,036	103896,987			
2769	-31793,124	103903,47	2823	-31686,598	103882,987			
2771	-31794,755	103896,504	2825	-31676,453	103896,273			
2773	-31785,1	103893,707	2827	-31679,535	103880,368			
2775	-31791,987	103862,324	2829	-31678,196	103882,494			
2777	-31786,509	103867,049	2831	-31663,742	103903,307			
2779	-31787,322	103864,034	2833	-31671,984	103878,893			
2781	-31773,409	103890,32	2835	-31671,48	103872,511			
2783	-31782,935	103864,259	2837	-31655,001	103896,402			
2785	-31780,705	103867,04	2839	-31666,087	103869,665			
2787	-31777,881	103864,886	2841	-31666,56	103865,925			
2789	-31778,548	103862,212	2843	-31655,05	103851,65			
2791	-31763,602	103890,483	2845	-31652,226	103853,641			
2793	-31759,946	103885,919	2847	-31633,925	103879,754			
2795	-31772,043	103853,822	2849	-31631,961	103878,203			
2797	-31757,881	103887,61	2851	-31645,306	103844,292			
2799	-31755,947	103888,231	2853	-31640,104	103853,905			

Par	X	Y	3054	-31744,045	103814,59
2988	-31876,541	103865,859	3056	-31743,277	103815,113
2990	-31869,401	103867,732	3058	-31742,766	103813,08
2992	-31871,615	103862,219	3062	-31740,765	103811,779
2994	-31866,418	103867,788	3064	-31738,877	103812,23
2996	-31862,979	103864,009	3066	-31738,459	103808,225
2998	-31859,083	103867,414	3068	-31735,462	103805,243
3000	-31860,192	103863,323	3070	-31733,329	103806,909
3004	-31855,933	103862,582	3116	-31652,08	103776,076
3006	-31845,931	103859,961	3120	-31637,357	103782,725
3008	-31839,751	103861,47			
3010	-31839,027	103861,979			
3012	-31834,831	103858,219			
3014	-31830,835	103860,491			
3016	-31827,888	103857,472			
3018	-31818,828	103860,646			
3020	-31819,171	103855,832			
3022	-31812,886	103856,248			
3026	-31807,187	103860,997			
3028	-31801,563	103858,163			
3034	-31763,469	103845,77			
3036	-31764,331	103843,354			
3042	-31756,52	103833,937			
3044	-31750,757	103829,068			
3046	-31749,631	103824,873			
3050	-31744,046	103814,59			
3052	-31744,045	103814,59			

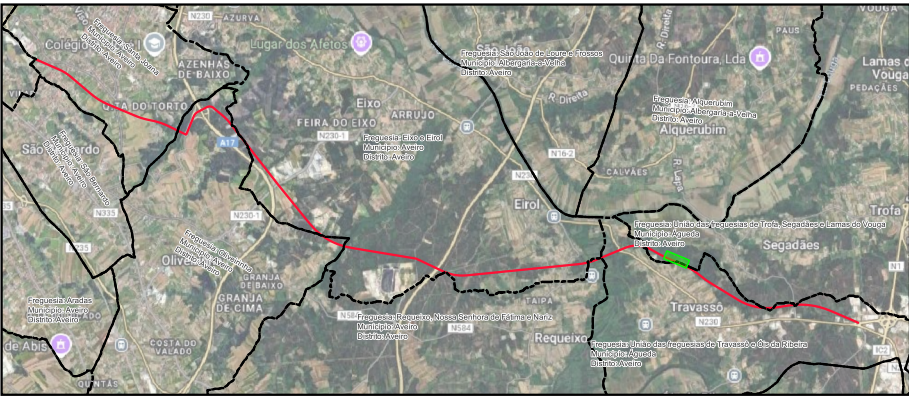

- LEGENDA**
- LimitesAdmin
 - Limite de Expropriação
 - Ónus de Servidão
 - Limite do Prédio
 - Vértice Ónus de Servidão
 - Vértice Limite de Expropriação

Nº	DATA	DESCRÇÃO	NOME
00	08/2025		
		Rua Viriato 161 - 3430 -649 Cabanas de Viriato I Viseu Telef. 232 691 707 Fax 232 691 144	
Requerente:	CÂMARA MUNICIPAL DE AVEIRO E CÂMARA MUNICIPAL DE ÁGUEDA		
Obra:	EIXO AVEIRO - ÁGUEDA		
Local:	AVEIRO-ÁGUEDA		
Especialidade:	EXPROPRIAÇÕES		
Designação:	PLANTA PARCELAR		
Técnico Responsável:		Escalas:	
ENG. ABEL GOMES		1:1 000	
Colaboradores:			
ENG. MATHEUS SOUZA			
Fase:			
PROJETO EXECUÇÃO			
Ref.	PROC.	ESPECIALIDADE	FOLHA REV.
EP1557		EXPROP	047 00

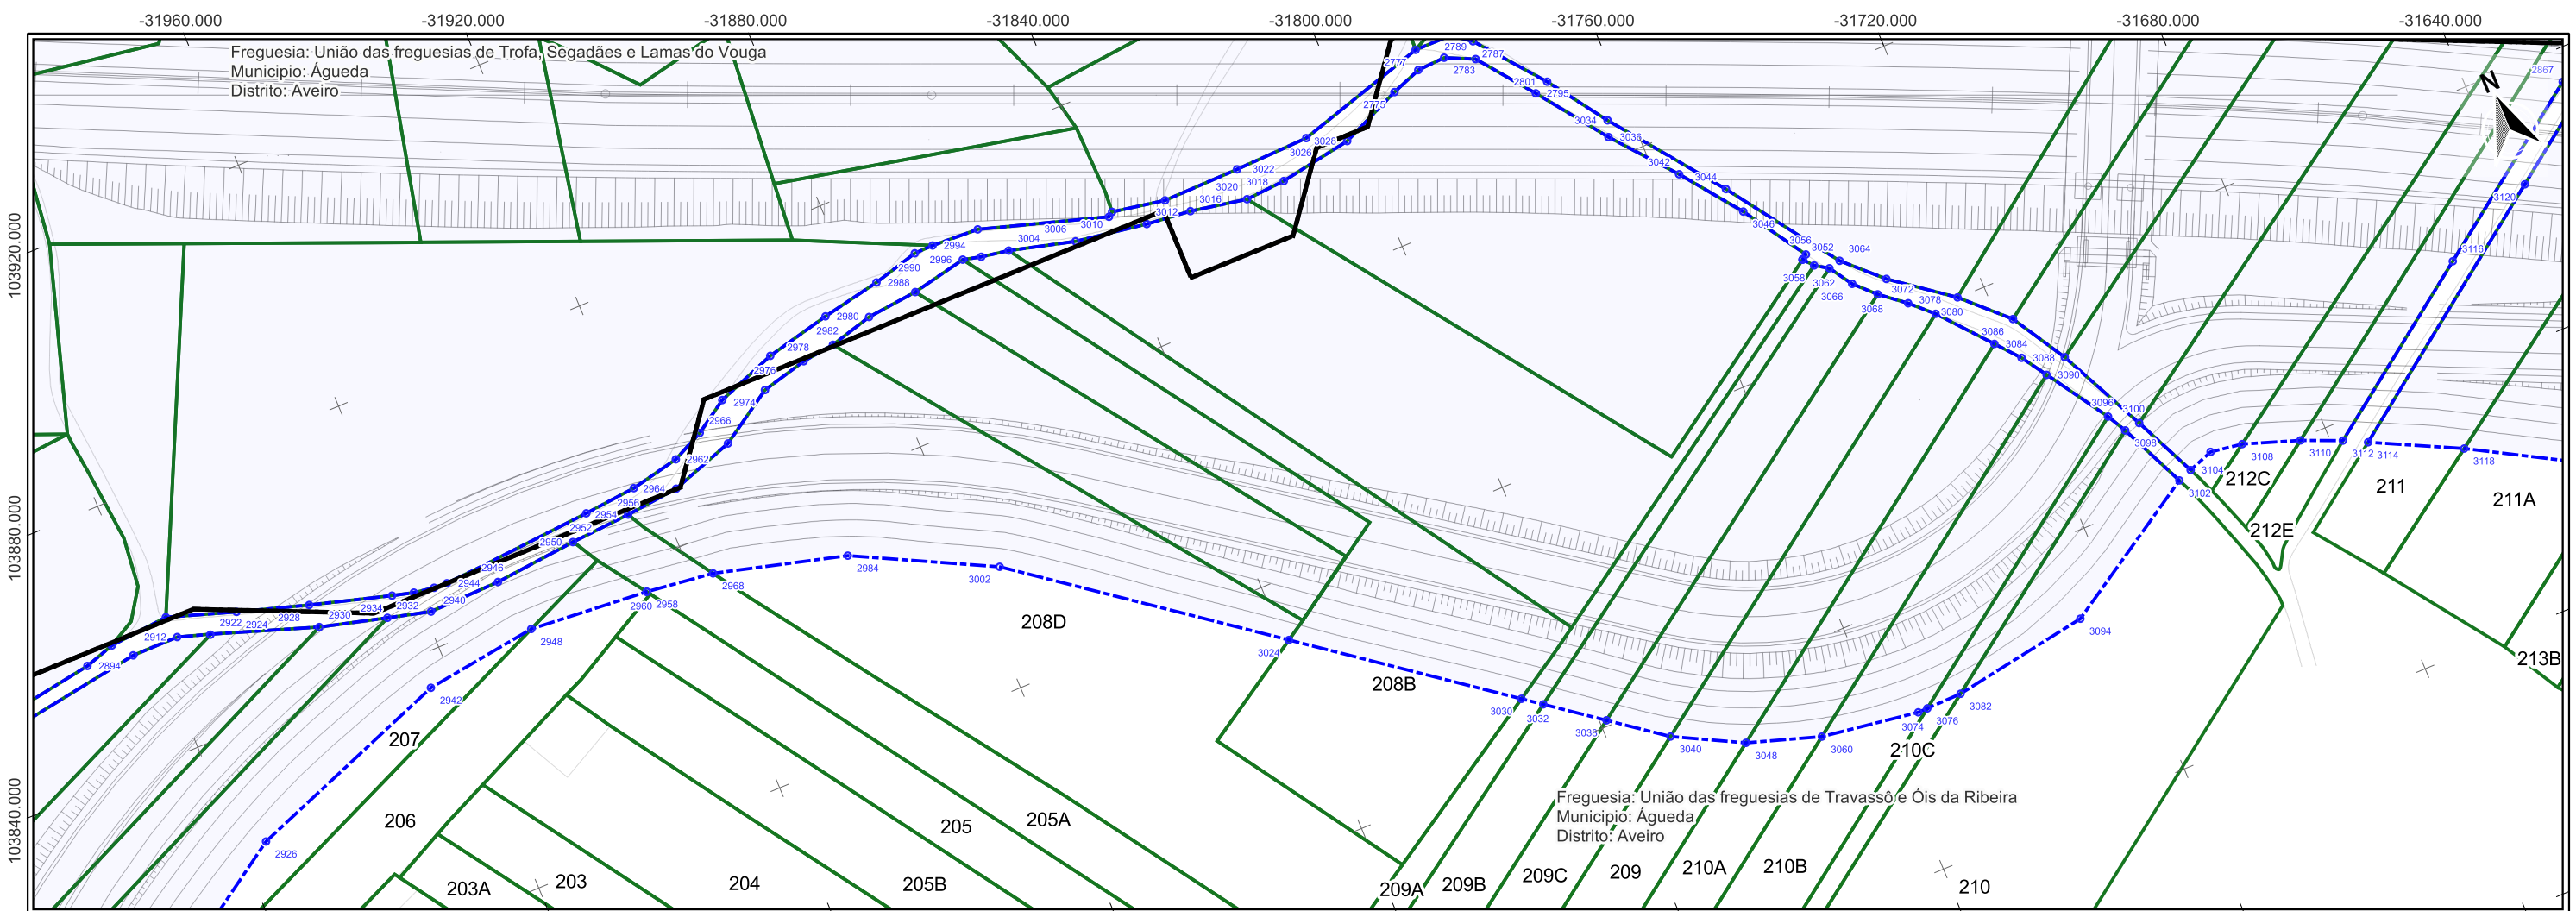


Ímpar	X	Y
2775	-31791,987	103862,324
2779	-31787,322	103864,034
2783	-31782,935	103864,259
2789	-31778,548	103862,212
2795	-31772,043	103853,822
2801	-31769,754	103854,802

Par	X	Y	2964	-31917,04	103848,454	3018	-31818,828	103860,646	3070	-31733,329	103806,909
2894	-32010,84	103858,017	2966	-31910,42	103854,965	3020	-31819,171	103855,832	3072	-31731,672	103802,189
2902	-32006,168	103859,482	2968	-31916,798	103834,3	3022	-31812,886	103856,248	3074	-31754,31	103743,684
2904	-32003,734	103856,824	2970	-31905,298	103858,289	3024	-31839,174	103790,97	3076	-31752,805	103743,713
2910	-31996,863	103860,299	2972	-31907,053	103851,812	3026	-31807,187	103860,997	3078	-31728,398	103799,071
2912	-31996,42	103856,824	2974	-31898,664	103857,197	3028	-31801,563	103858,163	3080	-31724,345	103800,11
2922	-31991,585	103855,203	2976	-31895,894	103861,723	3030	-31809,711	103768,958	3082	-31747,234	103743,822
2924	-31986,547	103856,895	2978	-31891,485	103858,992	3032	-31806,943	103766,889	3084	-31721,856	103791,356
2926	-31995,873	103822,654	2980	-31885,749	103864,064	3034	-31763,469	103845,77	3086	-31717,762	103793,781
2928	-31975,848	103853,593	2982	-31886,368	103859,599	3036	-31764,331	103843,354	3088	-31718,826	103787,783
2930	-31975,717	103849,882	2984	-31896,678	103828,875	3038	-31798,935	103760,906	3090	-31716,282	103783,903
2932	-31965,515	103847,173	2986	-31879,619	103861,406	3040	-31790,82	103754,843	3092	-31712,678	103785,33
2934	-31963,561	103850,047	2988	-31876,541	103865,859	3042	-31756,52	103833,937	3094	-31725,856	103747,394
2936	-31960,302	103849,184	2990	-31869,401	103867,732	3044	-31750,757	103829,068	3096	-31710,034	103774,379
2938	-31958,978	103845,489	2992	-31871,615	103862,219	3046	-31749,631	103824,873	3098	-31708,42	103771,405
2940	-31957,142	103848,677	2994	-31866,418	103867,788	3048	-31780,513	103749,508	3100	-31706,005	103771,631
2942	-31963,487	103834,709	2996	-31862,979	103864,009	3050	-31744,046	103814,59	3102	-31703,695	103761,14
2944	-31955,069	103848,57	2998	-31859,083	103867,414	3052	-31744,045	103814,59	3104	-31701,49	103761,947
2946	-31947,754	103845,739	3000	-31860,192	103863,323	3054	-31744,045	103814,59	3106	-31697,597	103763,339
2948	-31945,822	103837,125	3002	-31875,83	103818,358	3056	-31743,277	103815,113	3108	-31692,662	103762,586
2950	-31934,81	103846,98	3004	-31855,933	103862,582	3058	-31742,766	103813,08	3110	-31684,191	103759,681
2952	-31931,209	103850,262	3006	-31845,931	103859,961	3060	-31769,397	103745,922	3112	-31678,202	103757,153
2954	-31925,373	103847,615	3008	-31839,751	103861,47	3062	-31740,765	103811,779	3114	-31674,73	103755,437
2956	-31923,005	103851,025	3010	-31839,027	103861,979	3064	-31738,877	103812,23	3116	-31652,08	103776,076
2958	-31927,279	103835,602	3012	-31834,831	103858,219	3066	-31738,459	103808,225	3118	-31661,486	103748,888
2960	-31927,273	103835,602	3014	-31830,835	103860,491	3068	-31735,462	103805,243	3120	-31637,357	103782,725
2962	-31915,364	103852,632	3016	-31827,888	103857,472						




ESCALA: 1:1 000
SISTEMA DE COORDENADAS: ETRS89 / PORTUGAL TM06

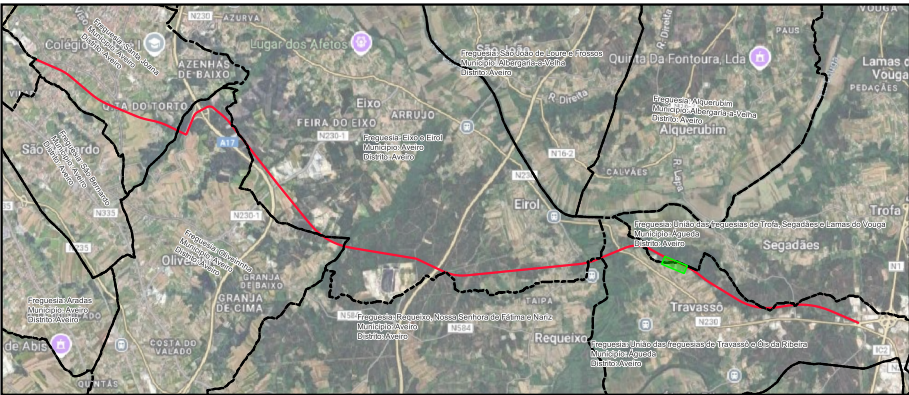

LEGENDA


- LimitesAdmin
- Limite de Expropriação
- Ônus de Servidão
- Limite do Prédio
- Vértice Ônus de Servidão
- Vértice Limite de Expropriação

Nº	DATA	DESCRIÇÃO	NOME
00	08/2025		
REPORTICO Applus riportico.geral@riporticoapplus.com www.riportico.com PROC. ESPECIALIDADE FOLHA REV. Ref. EP1557 EXPROP 048 00 ENG. ABEL GOMES ENG. MATHEUS SOUZA PROJETO EXECUÇÃO Rua Viriato 161 - 3430 -649 Cabanas de Viriato I Viseu Telef. 232 691 707 Fax 232 691 144 Requerente: CÂMARA MUNICIPAL DE AVEIRO E CÂMARA MUNICIPAL DE ÁGUEDA Obra: EIXO AVEIRO - ÁGUEDA Local: AVEIRO-ÁGUEDA Especialidade: EXPROPRIAÇÕES Designação: PLANTA PARCELAR Técnico Responsável: ENG. ABEL GOMES Colaboradores: ENG. MATHEUS SOUZA Fase: PROJETO EXECUÇÃO Escalas: 1:1 000			

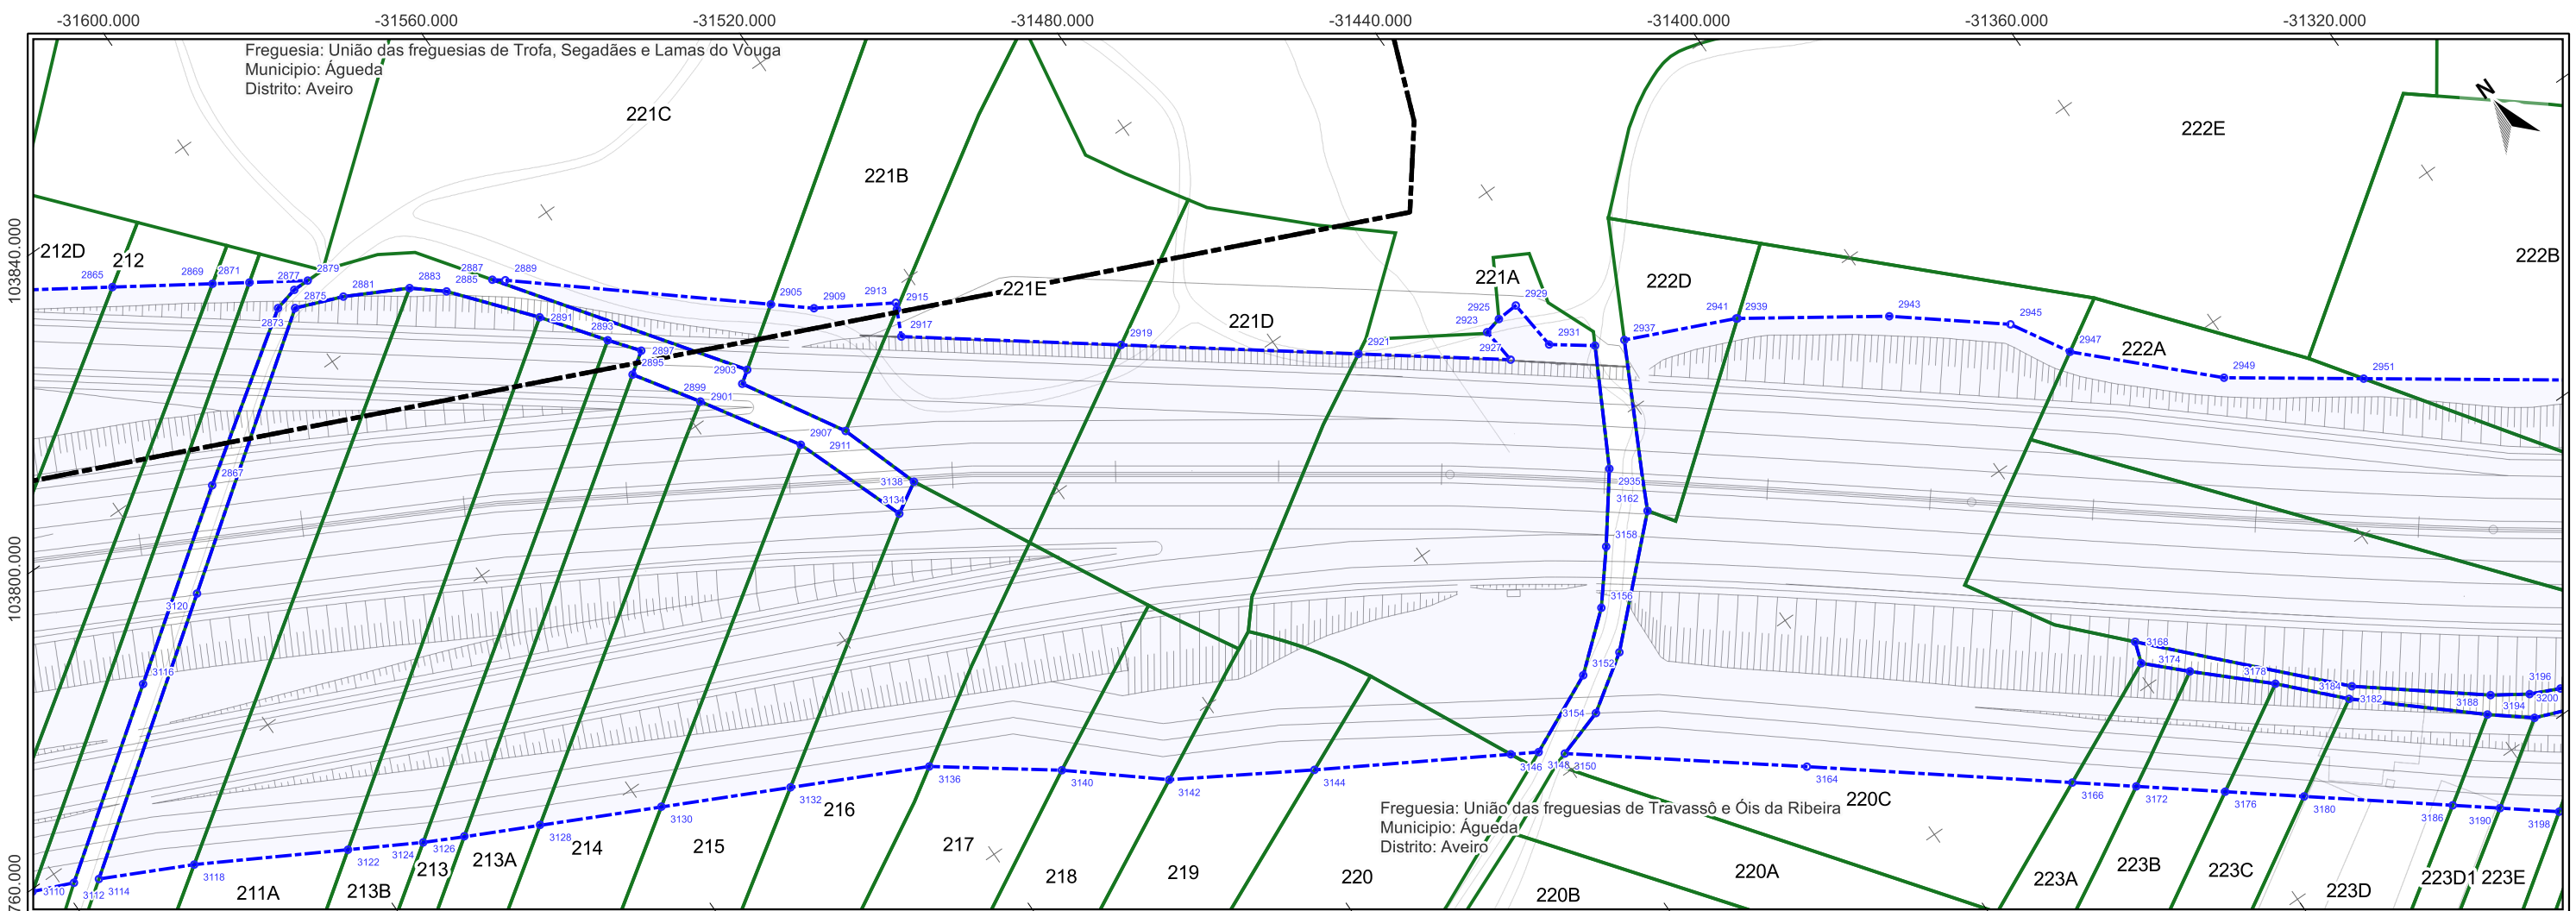


Impar	X	Y	2917	-31526,234	103753,242
2865	-31621,118	103828,678	2919	-31499,323	103732,912
2867	-31625,958	103794,998	2921	-31470,261	103710,957
2869	-31608,239	103820,316	2923	-31452,17	103702,404
2871	-31603,498	103817,237	2925	-31449,542	103703,023
2873	-31602,132	103811,502	2927	-31451,632	103696,883
2875	-31599,984	103810,013	2929	-31446,223	103703,24
2877	-31598,492	103812,373	2931	-31445,46	103695,411
2879	-31595,986	103812,36	2933	-31439,782	103691,24
2881	-31592,909	103807,218	2935	-31448,772	103674,507
2883	-31583,832	103802,48	2937	-31435,6	103689,378
2885	-31579,474	103798,819	2939	-31419,638	103682,269
2887	-31572,693	103796,268	2941	-31419,479	103682,162
2889	-31571,104	103795,069	2943	-31400,192	103669,12
2891	-31570,033	103787,396	2945	-31385,655	103657,467
2893	-31563,485	103778,534	2947	-31380,579	103648,796
2895	-31563,373	103772,041	2949	-31363,487	103632,024
2897	-31560,182	103774,282	2951	-31345,999	103619,652
2899	-31557,213	103762,71			
2901	-31550,39	103761,266			
2903	-31548,531	103762,582			
2905	-31539,824	103768,749			
2907	-31548,369	103748,454			
2909	-31534,734	103764,466			
2911	-31541,524	103746,253			
2913	-31523,967	103757,965			
2915	-31524,398	103757,067			

Par	X	Y	3164	-31450,058	103619,713
3112	-31678,202	103757,153	3166	-31418,075	103594,435
3114	-31674,73	103755,437	3168	-31397,821	103606,616
3116	-31652,08	103776,076	3170	-31398,936	103603,388
3118	-31661,486	103748,888	3172	-31410,361	103588,339
3120	-31637,357	103782,725	3174	-31393,531	103598,091
3122	-31640,833	103737,267	3176	-31399,644	103579,869
3124	-31630,739	103731,586	3178	-31383,861	103589,039
3126	-31625,016	103728,75	3180	-31390,131	103572,351
3128	-31614,5	103723,538	3182	-31375,92	103580,671
3130	-31597,643	103715,183	3184	-31374,466	103582,013
3132	-31579,704	103706,291	3186	-31372,223	103558,197
3134	-31542,026	103731,147	3188	-31359,894	103566,565
3136	-31560,42	103696,733	3190	-31366,518	103553,688
3138	-31537,379	103733,882	3192	-31352,795	103565,433
3140	-31544,079	103684,63	3194	-31354,26	103562,02
3142	-31531,406	103674,014			
3144	-31512,278	103662,512			
3146	-31486,22	103647,246			
3148	-31482,524	103645,081			
3150	-31479,355	103642,605			
3152	-31470,176	103650,828			
3154	-31471,901	103644,961			
3156	-31461,984	103657,72			
3158	-31456,002	103665,002			
3160	-31463,613	103650,549			
3162	-31447,665	103665,87			


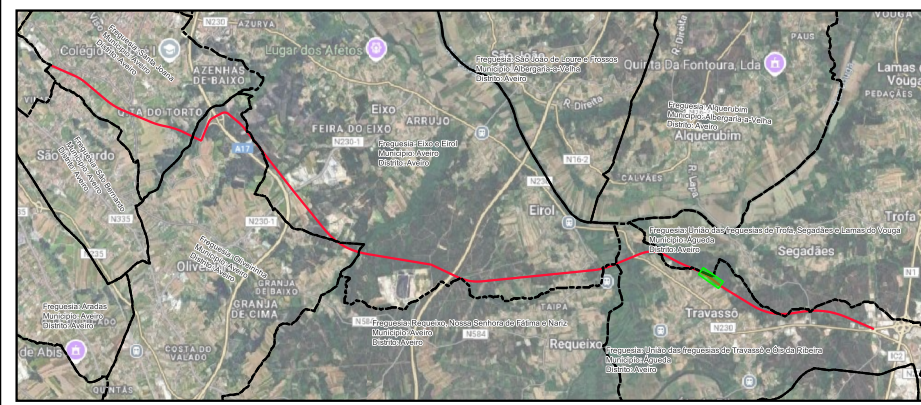


- LEGENDA
- LimitesAdmin
 - Limite de Expropriação
 - Ônus de Servidão
 - Limite do Prédio
 - Vértice Ônus de Servidão
 - Vértice Limite de Expropriação

Nº	DATA	DESCRIÇÃO	NOME	
00	08/2025			
		Rua Viriato 161 - 3430 -649 Cabanas de Viriato I Viseu Telef. 232 691 707 Fax 232 691 144		
Requerente:	CÂMARA MUNICIPAL DE AVEIRO E CÂMARA MUNICIPAL DE ÁGUEDA			
Obra:	EIXO AVEIRO - ÁGUEDA			
Local:	AVEIRO-ÁGUEDA			
Especialidade:	EXPROPRIAÇÕES			
Designação:	PLANTA PARCELAR			
Técnico Responsável:		Eng. Abel Gomes	Escala:	
Colaboradores:		Eng. Matheus Souza		
Fase:		PROJETO EXECUÇÃO		
PROC.		ESPECIALIDADE	FOLHA	REV.
Ref. EP1557		EXPROP	049	00

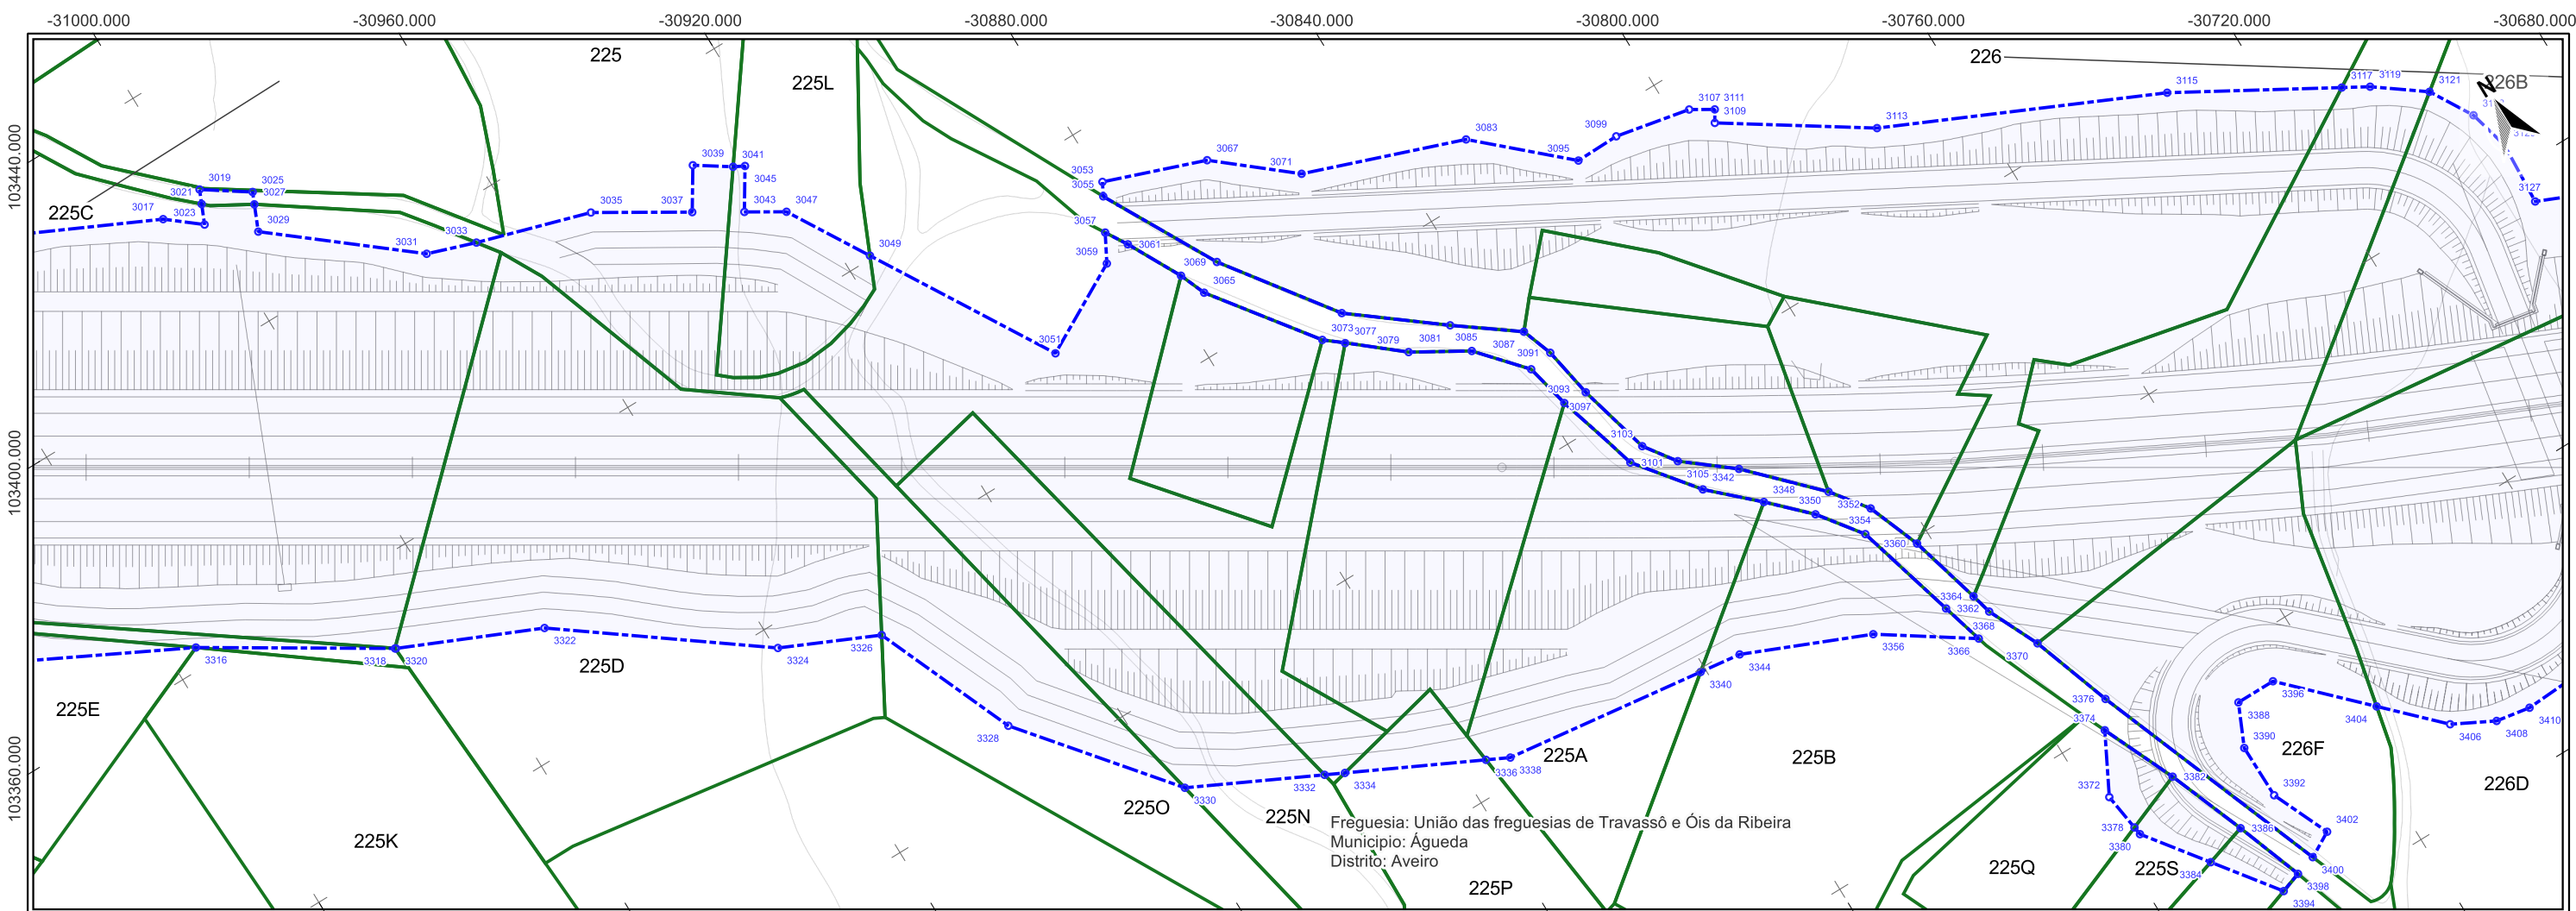


Impar	X	Y	3069	-30871,282	103331,886	3123	-30695,162	103250,522	Par	X	Y	3368	-30798,224	103224,369
3017	-31005,705	103421,813	3071	-30853,148	103336,641	3125	-30693,502	103244,138	3316	-31035,686	103363,17	3370	-30794,443	103216,35
3019	-30998,571	103422,771	3073	-30863,723	103313,261	3127	-30693,99	103234,309	3318	-31009,708	103347,109	3372	-30797,354	103190,488
3021	-30999,46	103420,708	3075	-30859,038	103315,207				3320	-31009,591	103347,038	3374	-30792,593	103199,596
3023	-31000,721	103417,786	3077	-30861,001	103311,016				3322	-30988,524	103337,825	3376	-30789,999	103203,634
3025	-30991,828	103418,204	3079	-30853,415	103304,76				3324	-30959,588	103316,534	3378	-30796,492	103184,506
3027	-30992,585	103416,451	3081	-30845,837	103304,939				3326	-30944,962	103309,919	3380	-30796,302	103183,189
3029	-30994,261	103412,565	3083	-30828,883	103327,976				3328	-30935,67	103287,923	3382	-30787,432	103188,095
3031	-30973,998	103396,193	3085	-30845,06	103299,85				3330	-30917,539	103265,687	3384	-30789,293	103173,866
3033	-30966,597	103393,675	3087	-30836,697	103298,201				3332	-30898,224	103256,203	3386	-30782,667	103175,929
3035	-30949,218	103388,448	3089	-30838,752	103292,709				3334	-30895,411	103254,822	3388	-30772,882	103192,551
3037	-30935,932	103380,39	3091	-30834,934	103293,337				3336	-30875,913	103245,248	3390	-30775,767	103186,121
3039	-30932,1	103386,475	3093	-30837,113	103285,645				3338	-30872,544	103243,594	3392	-30775,64	103177,545
3041	-30926,951	103383,056	3095	-30815,877	103316,218				3340	-30840,805	103239,561	3394	-30782,059	103164,243
3043	-30928,09	103376,241	3097	-30833,457	103285,335				3342	-30825,903	103263,249	3396	-30766,677	103192,551
3045	-30925,337	103382,202	3099	-30808,992	103316,365				3344	-30834,29	103238,734	3398	-30778,804	103165,356
3047	-30923,569	103372,893	3101	-30833,238	103272,577				3346	-30819,545	103263,05	3400	-30775,545	103166,362
3049	-30916,166	103360,473	3103	-30830,379	103273,762				3348	-30818,929	103256,729	3402	-30771,632	103168,534
3051	-30899,707	103332,858	3105	-30826,932	103268,96				3350	-30813,165	103250,989	3404	-30755,127	103180,964
3053	-30879,846	103351,518	3107	-30797,309	103314,039				3352	-30809,654	103252,896	3406	-30746,936	103172,747
3055	-30880,902	103349,564	3109	-30795,019	103310,234				3354	-30808,224	103244,407	3408	-30740,59	103169,461
3057	-30883,543	103344,675	3111	-30793,948	103312				3356	-30815,203	103230,691	3410	-30735,229	103168,555
3059	-30885,803	103340,492	3113	-30774,215	103296,57				3358	-30805,473	103247,341			
3061	-30881,515	103341,319	3115	-30733,435	103277,981				3360	-30802,218	103239,033			
3063	-30877,076	103332,962	3117	-30710,179	103264,685				3362	-30803,618	103228,221			
3065	-30875,413	103328,89	3119	-30706,4	103262,525				3364	-30799,051	103227,613			
3067	-30864,422	103345,98	3121	-30699,028	103257,106				3366	-30801,746	103221,663			

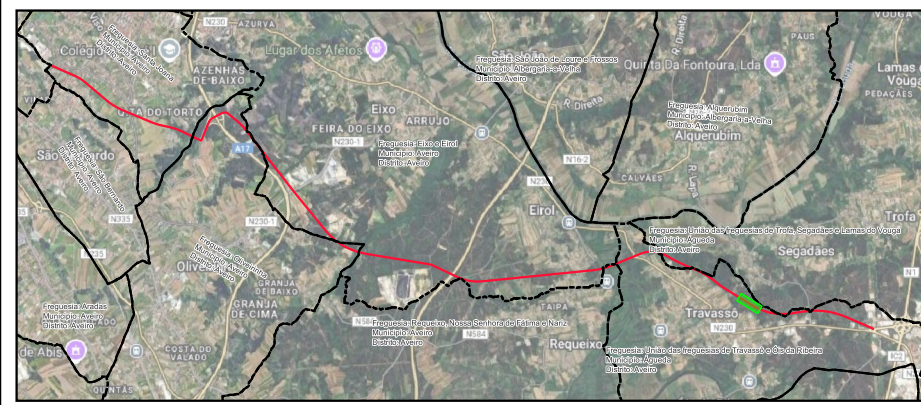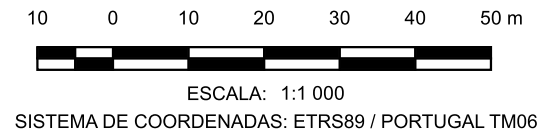



- LEGENDA
- LimitesAdmin
 - Limite de Expropriação
 - Ônus de Servidão
 - Limite do Prédio
 - Vértice Ônus de Servidão
 - Vértice Limite de Expropriação

Nº	DATA	DESCRIÇÃO	NOME
00	08/2025		
		Rua Viriato 161 - 3430 -649 Cabanas de Viriato I Viseu Telef. 232 691 707 Fax 232 691 144	
Requerente:	CÂMARA MUNICIPAL DE AVEIRO E CÂMARA MUNICIPAL DE ÁGUEDA		Técnico Responsável:
Obra:	EIXO AVEIRO - ÁGUEDA		ENG. ABEL GOMES
Local:	AVEIRO-ÁGUEDA		Colaboradores:
Especialidade:	EXPROPRIAÇÕES		ENG. MATHEUS SOUZA
Designação:	PLANTA PARCELAR		Fase:
			PROJETO EXECUÇÃO
Ref.	PROC.	ESPECIALIDADE	FOLHA
EP1557	EXPROP	051	00

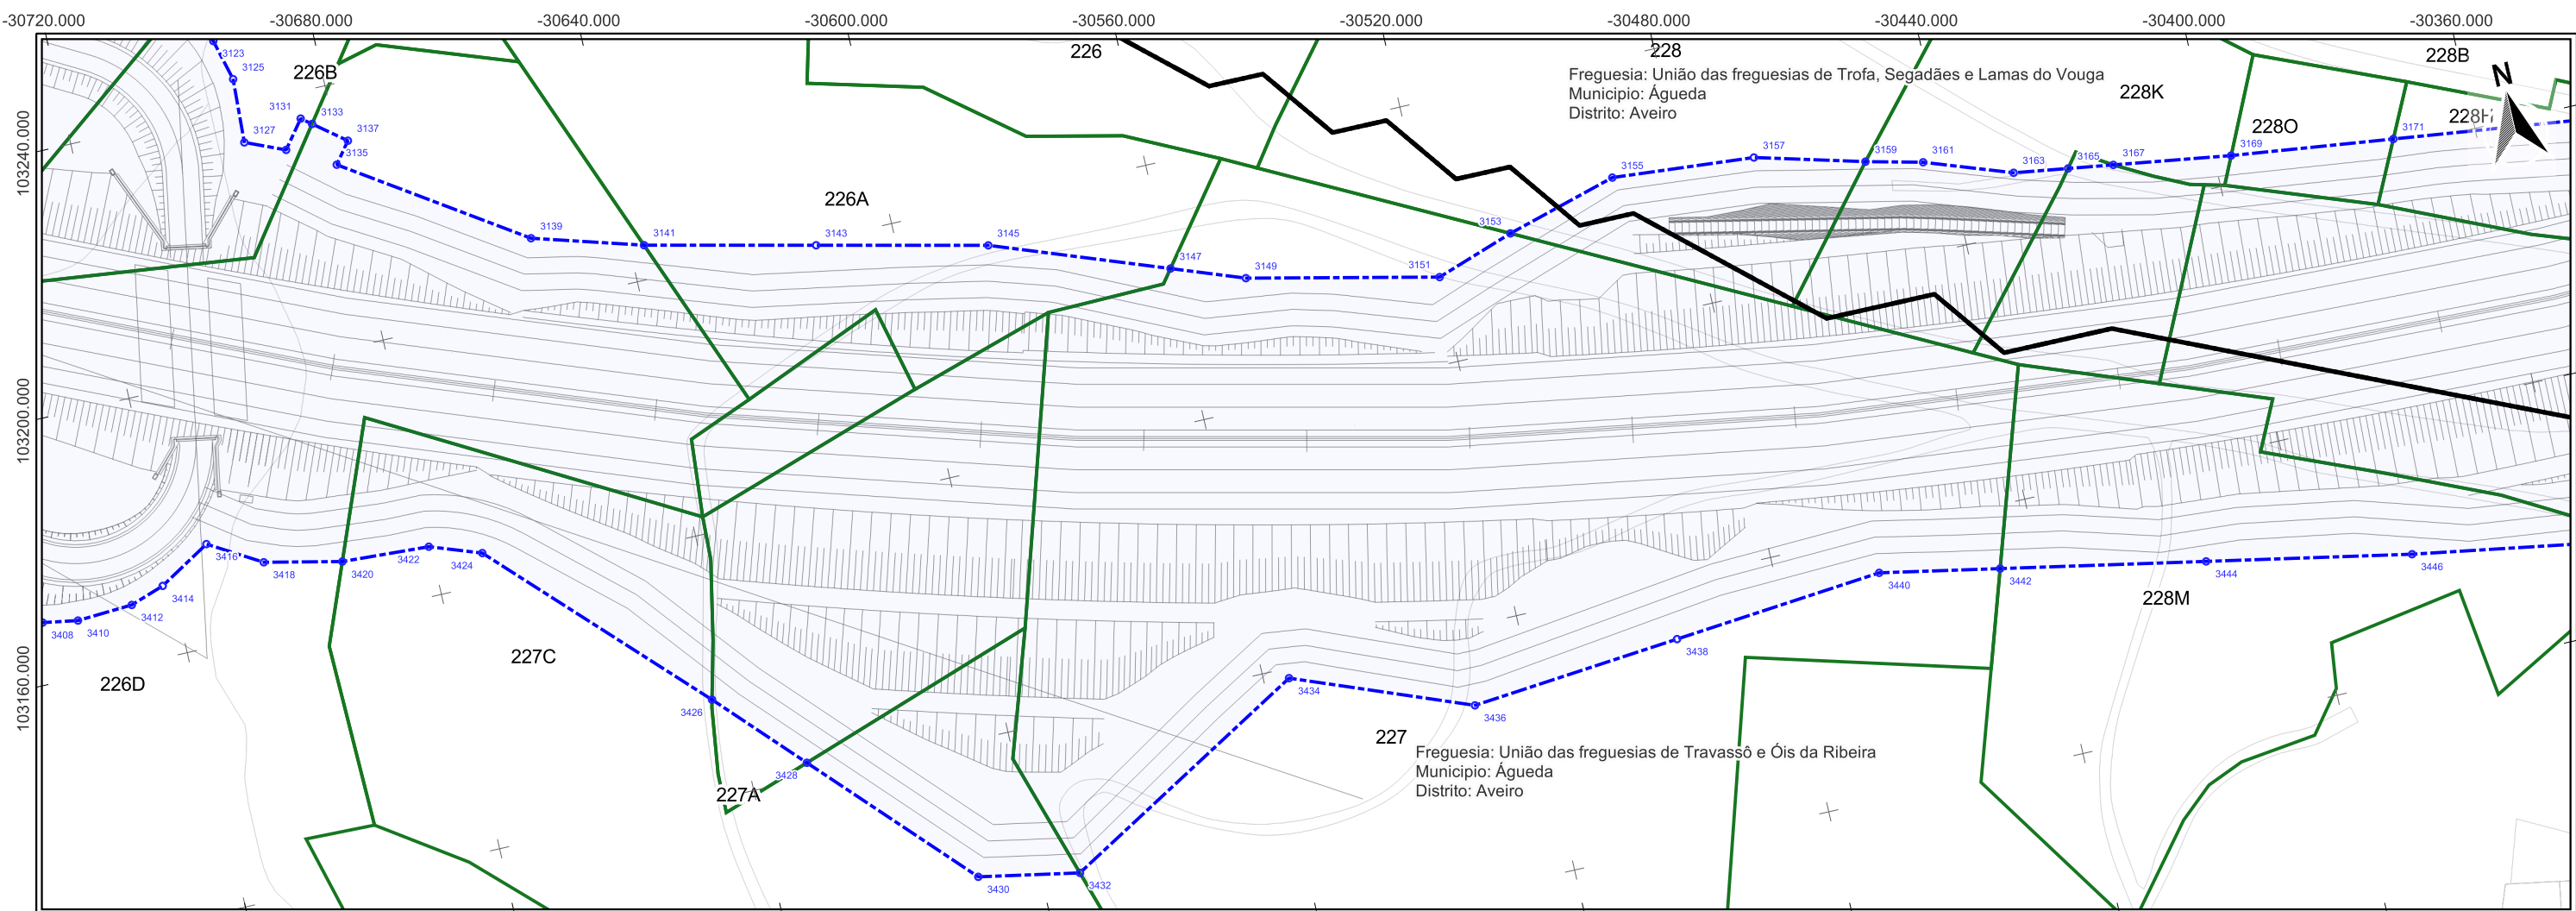


Impar	X	Y
3125	-30693,502	103244,138
3127	-30693,99	103234,309
3129	-30687,997	103231,759
3131	-30684,752	103235,938
3133	-30683,228	103234,748
3135	-30680,934	103227,812
3137	-30678,446	103231,015
3139	-30654,406	103210,172
3141	-30637,744	103205,261
3143	-30612,007	103199,354
3145	-30586,269	103193,446
3147	-30559,817	103183,737
3149	-30548,878	103179,721
3151	-30519,867	103173,244
3153	-30507,787	103177,348
3155	-30490,644	103182,198
3157	-30468,779	103180,351
3159	-30452,243	103175,91
3161	-30443,647	103173,845
3163	-30430,467	103169,171
3165	-30422,177	103167,95
3167	-30415,287	103166,935
3169	-30397,349	103164,293
3171	-30372,533	103161,216

Par	X	Y
3410	-30735,229	103168,555
3412	-30726,651	103169,047
3414	-30721,377	103170,833
3416	-30713,412	103175,58
3418	-30705,455	103170,902
3420	-30693,682	103168,318
3422	-30680,242	103167,572
3424	-30672,464	103164,79
3426	-30643,133	103135,017
3428	-30631,109	103122,338
3430	-30609,379	103099,423
3432	-30594,048	103096,528
3434	-30556,113	103118,467
3436	-30529,243	103108,032
3438	-30496,755	103111,013
3440	-30464,268	103113,995
3442	-30446,035	103110,483
3444	-30414,99	103104,504
3446	-30383,945	103098,524

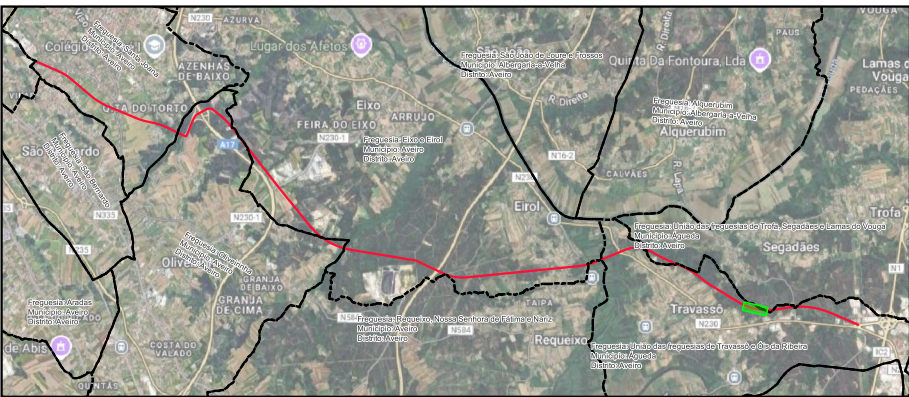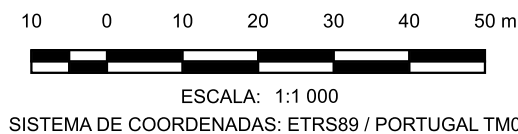



- LEGENDA**
- LimitesAdmin
 - Limite de Expropriação
 - Ônus de Servidão
 - Limite do Prédio
 - Vértice Ônus de Servidão
 - Vértice Limite de Expropriação

Nº	DATA	DESCRIÇÃO	NOME
00	08/2025		
RIPORTICO Applus		riportico.geral@riporticoapplus.com www.riportico.com	
Requerente:	CÂMARA MUNICIPAL DE AVEIRO E CÂMARA MUNICIPAL DE ÁGUEDA		Técnico Responsável: ENG. ABEL GOMES
Obra:	EIXO AVEIRO - ÁGUEDA		Colaboradores: ENG. MATHEUS SOUZA
Local:	AVEIRO-ÁGUEDA		Fase: PROJETO EXECUÇÃO
Especialidade:	EXPROPRIAÇÕES		1:1 000
Designação:	PLANTA PARCELAR		
Ref.	PROC.	ESPECIALIDADE	FOLHA
EP1557	EXPROP	052	00

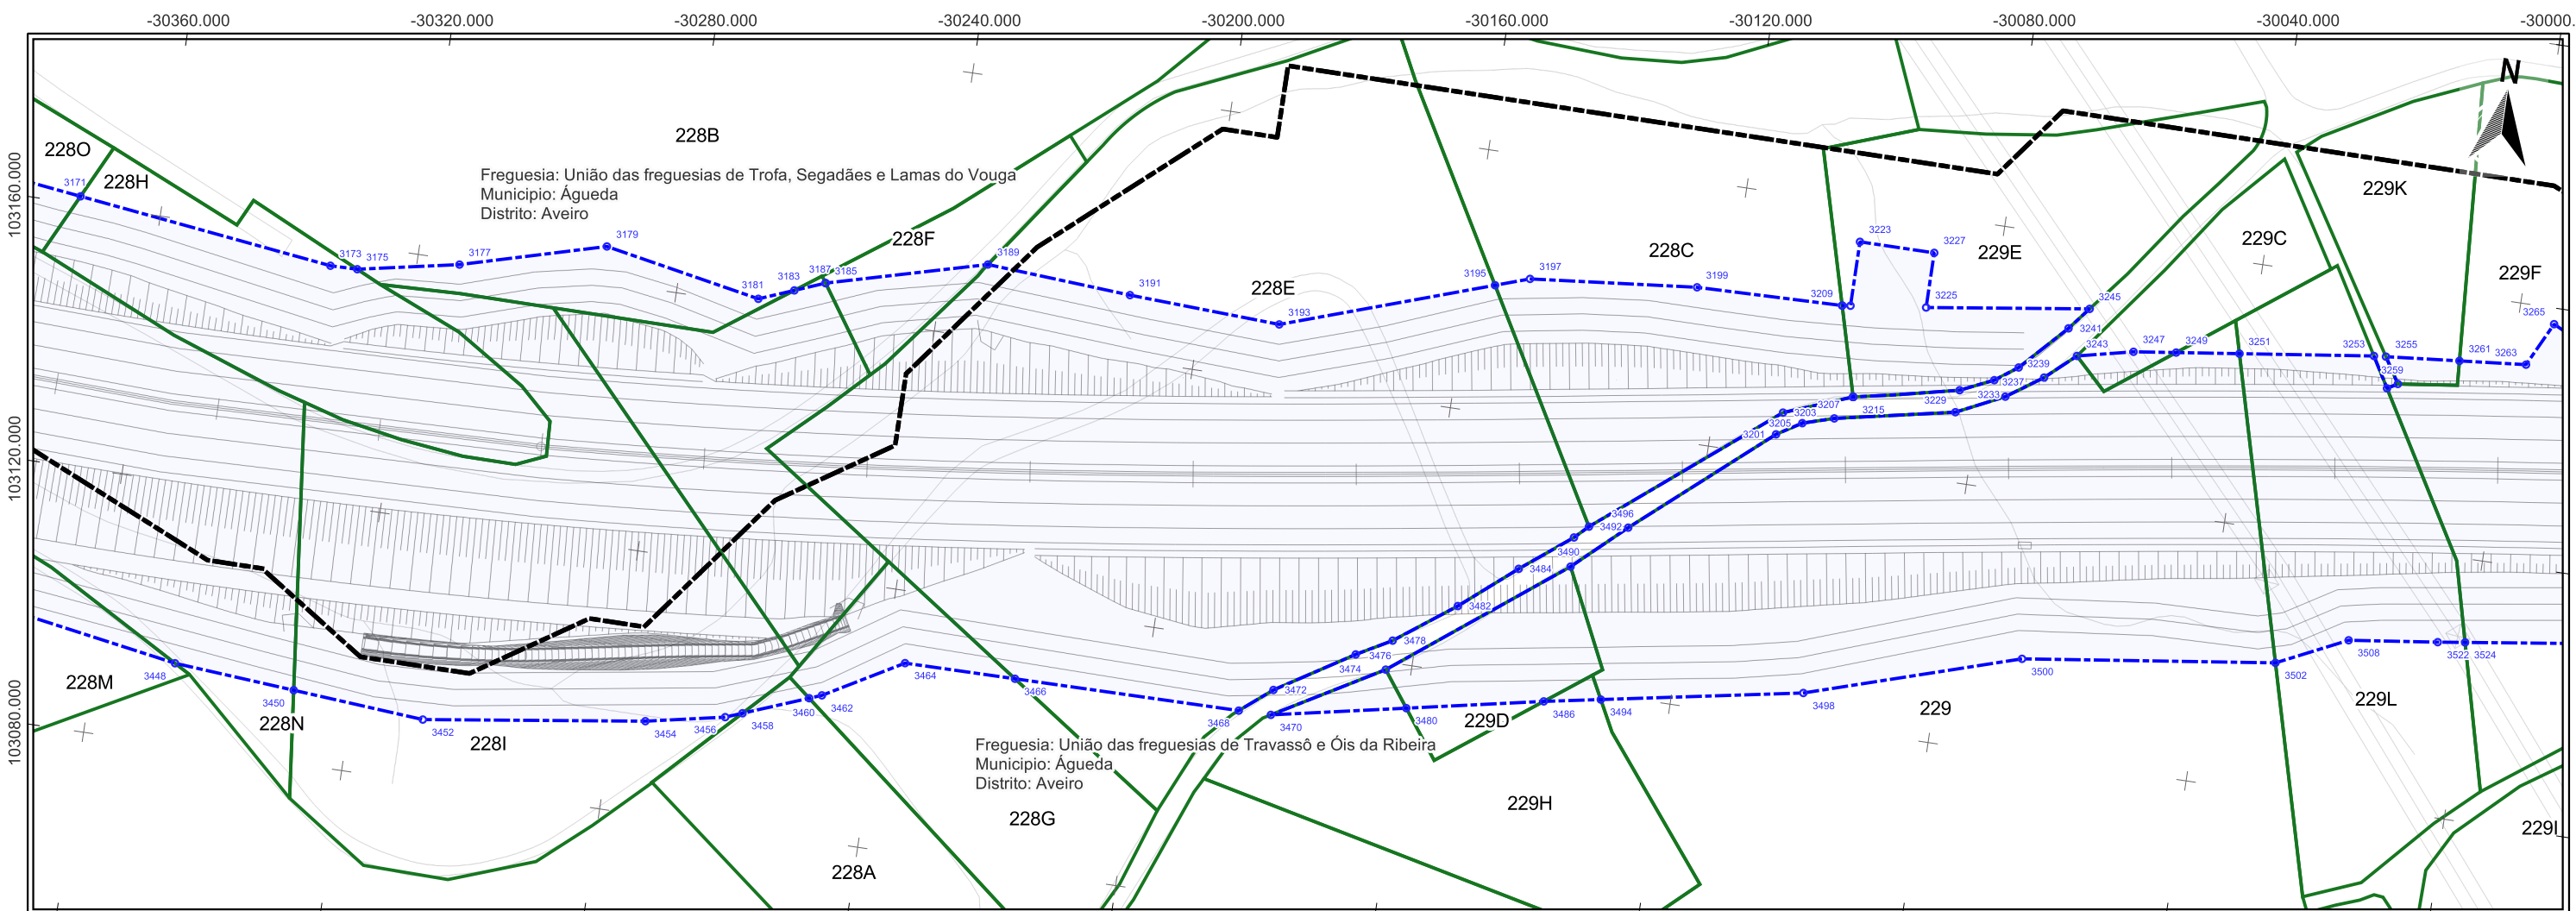

Impar	X	Y	3223	-30101,596	103194,411
3171	-30372,533	103161,216	3225	-30090,084	103185,942
3173	-30333,068	103156,321	3227	-30090,084	103194,411
3175	-30328,92	103156,396	3229	-30083,287	103170,725
3177	-30313,52	103159,399	3231	-30083,139	103174,155
3179	-30291,564	103165,473	3233	-30078,102	103176,46
3181	-30267,416	103160,945	3235	-30076,063	103174,207
3183	-30262,145	103163,033	3237	-30074,69	103178,932
3185	-30257,57	103164,845	3239	-30070,615	103177,977
3187	-30257,566	103164,846	3241	-30068,013	103185,991
3189	-30233,362	103171,322	3243	-30066,112	103181,994
3191	-30211,124	103169,882	3245	-30065,25	103189,419
3193	-30187,826	103168,799	3247	-30057,629	103183,897
3195	-30155,971	103179,604	3249	-30051,139	103184,746
3197	-30150,809	103181,354	3251	-30041,516	103186,005
3199	-30125,285	103183,844	3253	-30021,062	103188,68
3201	-30109,994	103163,329	3255	-30019,226	103188,846
3203	-30109,425	103166,781	3257	-30018,352	103184,071
3205	-30106,26	103165,615	3259	-30016,808	103184,979
3207	-30101,516	103167,054	3261	-30007,985	103189,868
3209	-30102,863	103184,347	3263	-29997,801	103190,793
3211	-30102,86	103184,347			
3213	-30101,596	103184,505			
3215	-30099,141	103170,736			
3217	-30099,141	103170,736			
3219	-30099,141	103170,736			
3221	-30099,141	103170,736			


Par	X	Y	3500	-30067,623	103134,827
3448	-30347,685	103092,536	3502	-30029,091	103139,925
3450	-30329,079	103091,121	3508	-30018,493	103145,001
3452	-30308,831	103089,581	3522	-30004,941	103146,723
3454	-30275,037	103094,35	3524	-30000,787	103147,298
3456	-30263,016	103096,765			
3458	-30260,487	103097,742			
3460	-30250,705	103101,524			
3462	-30248,836	103102,246			
3464	-30236,952	103109,006			
3466	-30219,93	103109,112			
3468	-30185,269	103109,326			
3470	-30180,298	103109,404			
3472	-30180,47	103113,24			
3474	-30168,787	103120,484			
3476	-30163,892	103118,851			
3478	-30163,499	103123,406			
3480	-30159,905	103113,469			
3482	-30154,399	103130,116			
3484	-30145,996	103137,131			
3486	-30139,207	103117,596			
3488	-30138,18	103138,636			
3490	-30138,318	103143,133			
3492	-30136,291	103145,113			
3494	-30130,598	103119,162			
3496	-30130,308	103145,848			
3498	-30100,023	103124,723			

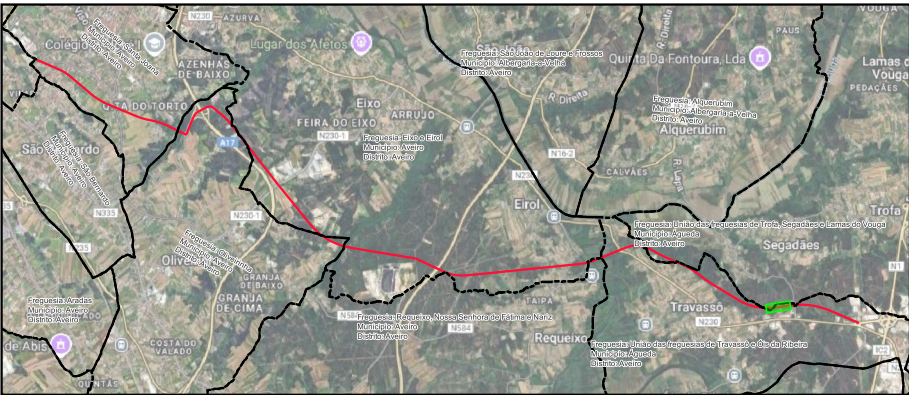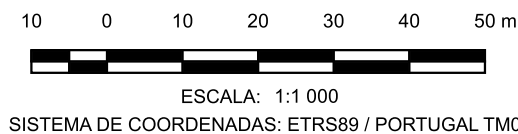

LEGENDA



- LimitesAdmin
- Limite de Expropriação
- Ônus de Servidão
- Limite do Prédio
- Vértice Ônus de Servidão
- Vértice Limite de Expropriação

Nº	DATA	DESCRIÇÃO	NOME
00	08/2025		
		Rua Viriato 161 - 3430 -649 Cabanas de Viriato I Viseu Telef. 232 691 707 Fax 232 691 144	
Requerente:	CÂMARA MUNICIPAL DE AVEIRO E CÂMARA MUNICIPAL DE ÁGUEDA		
Obra:	EIXO AVEIRO - ÁGUEDA		
Local:	AVEIRO-ÁGUEDA		
Especialidade:	EXPROPRIAÇÕES		
Designação:	PLANTA PARCELAR		
Técnico Responsável:		Eng. Abel Gomes	Escalas:
Colaboradores:		Eng. Matheus Souza	1:1 000
Fase:		PROJETO EXECUÇÃO	
Ref.	PROC.	ESPECIALIDADE	FOLHA REV.
EP1557	EXPROP	053	00

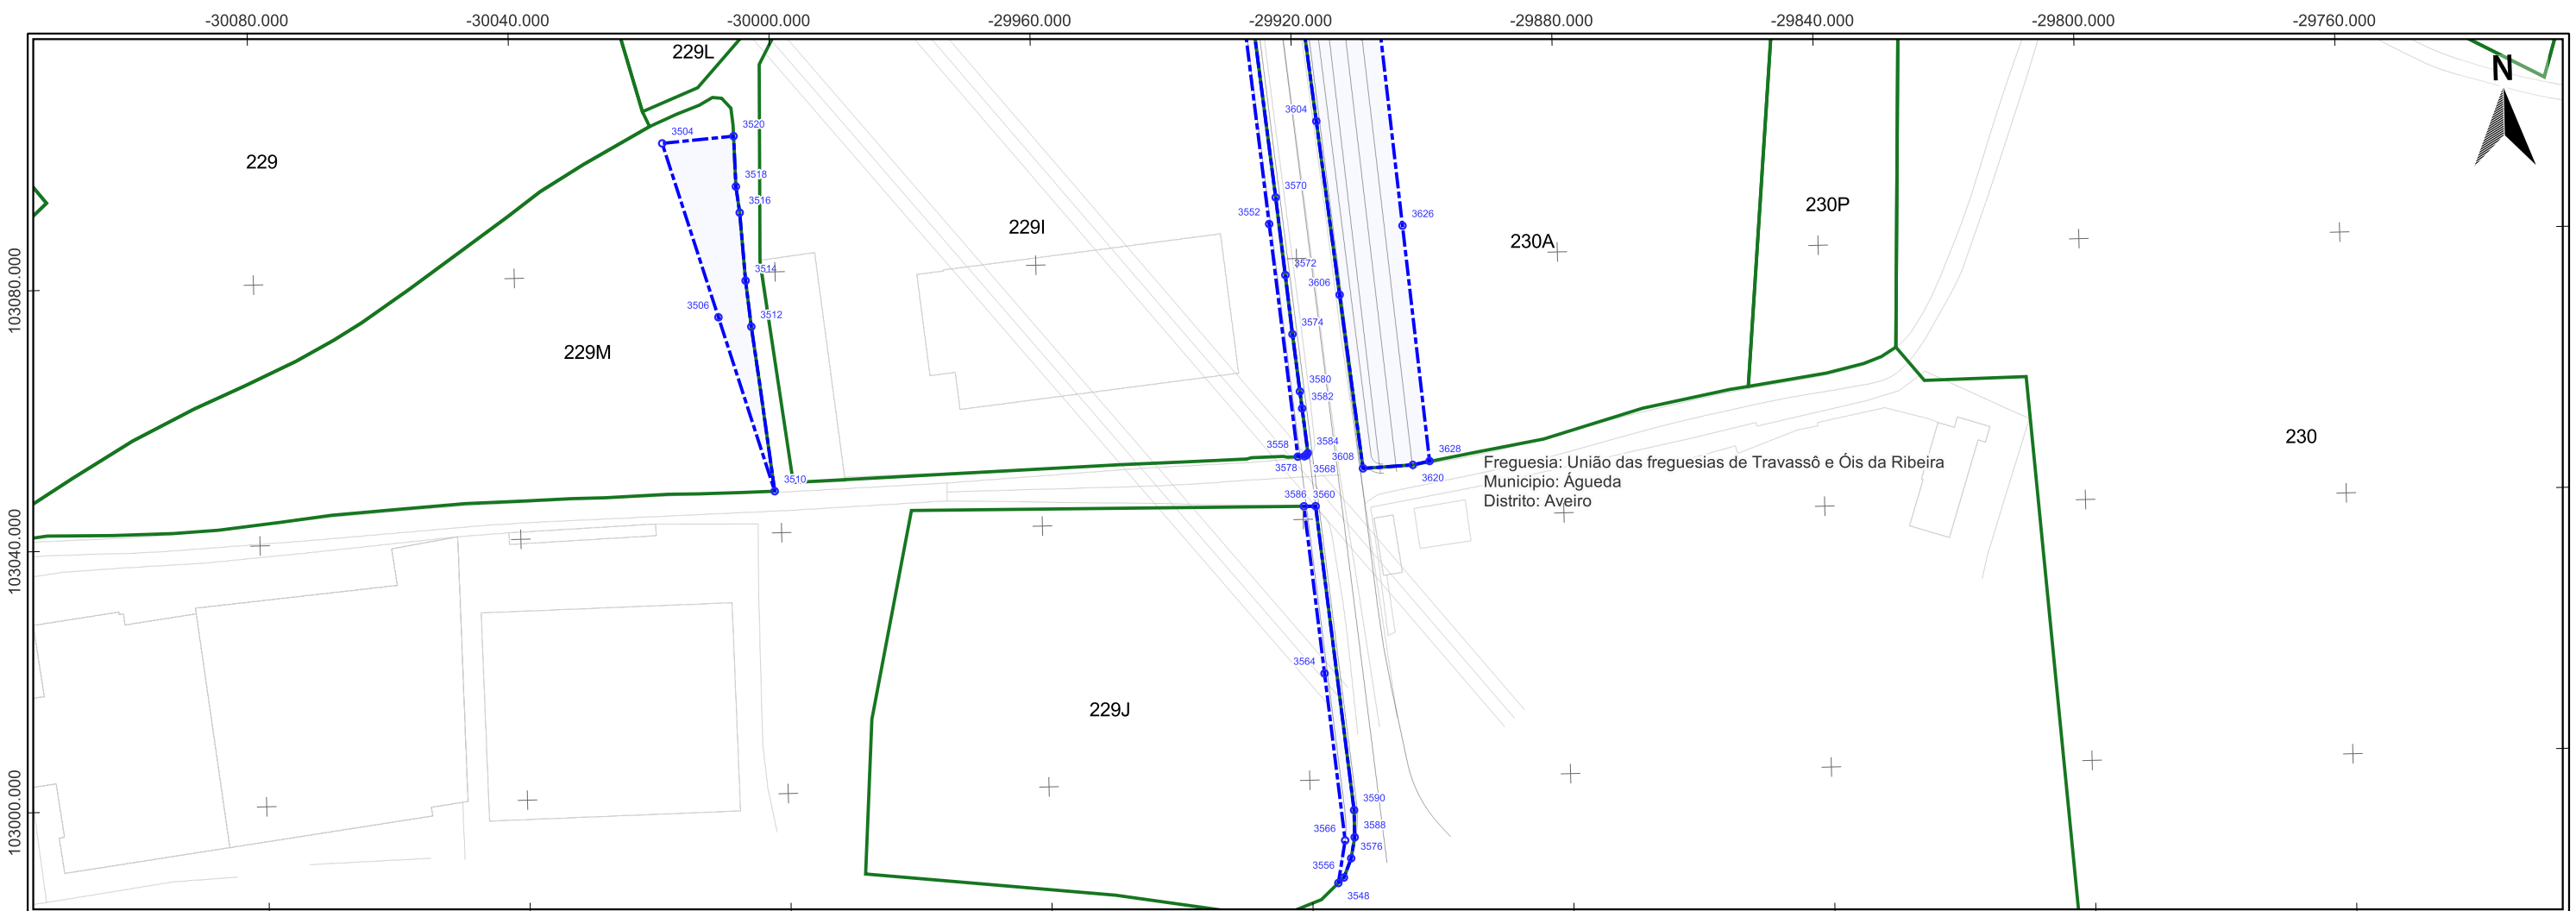

Freguesia: União das freguesias de Travassô e Óis da Ribeira
Município: Águeda
Distrito: Aveiro


Par	X	Y	3590	-29913,32	102995,264
3504	-30016,79	103100,148	3604	-29916,429	103100,999
3506	-30008,842	103073,275	3606	-29913,526	103074,3
3510	-30000,894	103046,401	3608	-29910,622	103047,6
3512	-30003,841	103071,707	3620	-29902,969	103047,946
3514	-30004,541	103078,783	3626	-29903,622	103084,644
3516	-30005,175	103089,234	3628	-29900,386	103048,472
3518	-30005,657	103093,245			
3520	-30005,819	103100,976			
3548	-29916,01	102984,162			
3552	-29924,058	103085,425			
3556	-29915,137	102984,978			
3558	-29920,568	103049,658			
3560	-29919,824	103042,026			
3564	-29917,318	103016,342			
3566	-29914,812	102990,657			
3568	-29919,554	103049,692			
3570	-29922,95	103089,465			
3572	-29921,775	103077,531			
3574	-29920,911	103068,444			
3576	-29913,952	102987,892			
3578	-29919,222	103049,855			
3580	-29919,996	103059,641			
3582	-29919,72	103057,032			
3584	-29919,036	103050,163			
3586	-29918,031	103042			
3588	-29913,335	102991,109			

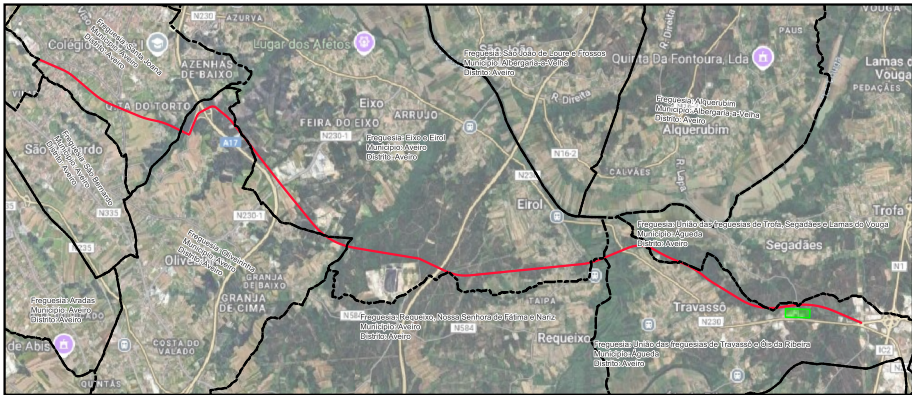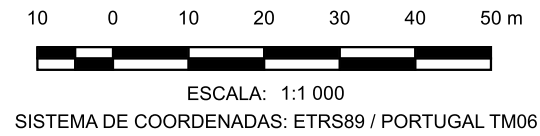

LEGENDA

- LimitesAdmin
- Limite de Expropriação
- Ônus de Servidão
- Limite do Prédio
- Vértice Ônus de Servidão
- Vértice Limite de Expropriação

Nº	DATA	DESCRIÇÃO	NOME	
00	08/2025			
		Rua Viriato 161 - 3430 -649 Cabanas de Viriato I Viseu Telef. 232 691 707 Fax 232 691 144		
Requerente:	CÂMARA MUNICIPAL DE AVEIRO E CÂMARA MUNICIPAL DE ÁGUEDA			
Obra:	EIXO AVEIRO - ÁGUEDA			
Local:	AVEIRO-ÁGUEDA			
Especialidade:	EXPROPRIAÇÕES			
Designação:	PLANTA PARCELAR			
Técnico Responsável:		Eng. Abel Gomes	Escala:	
Colaboradores:		Eng. Matheus Souza		
Fase:		PROJETO EXECUÇÃO		
Ref.	EP1557	EXPROP	054	00

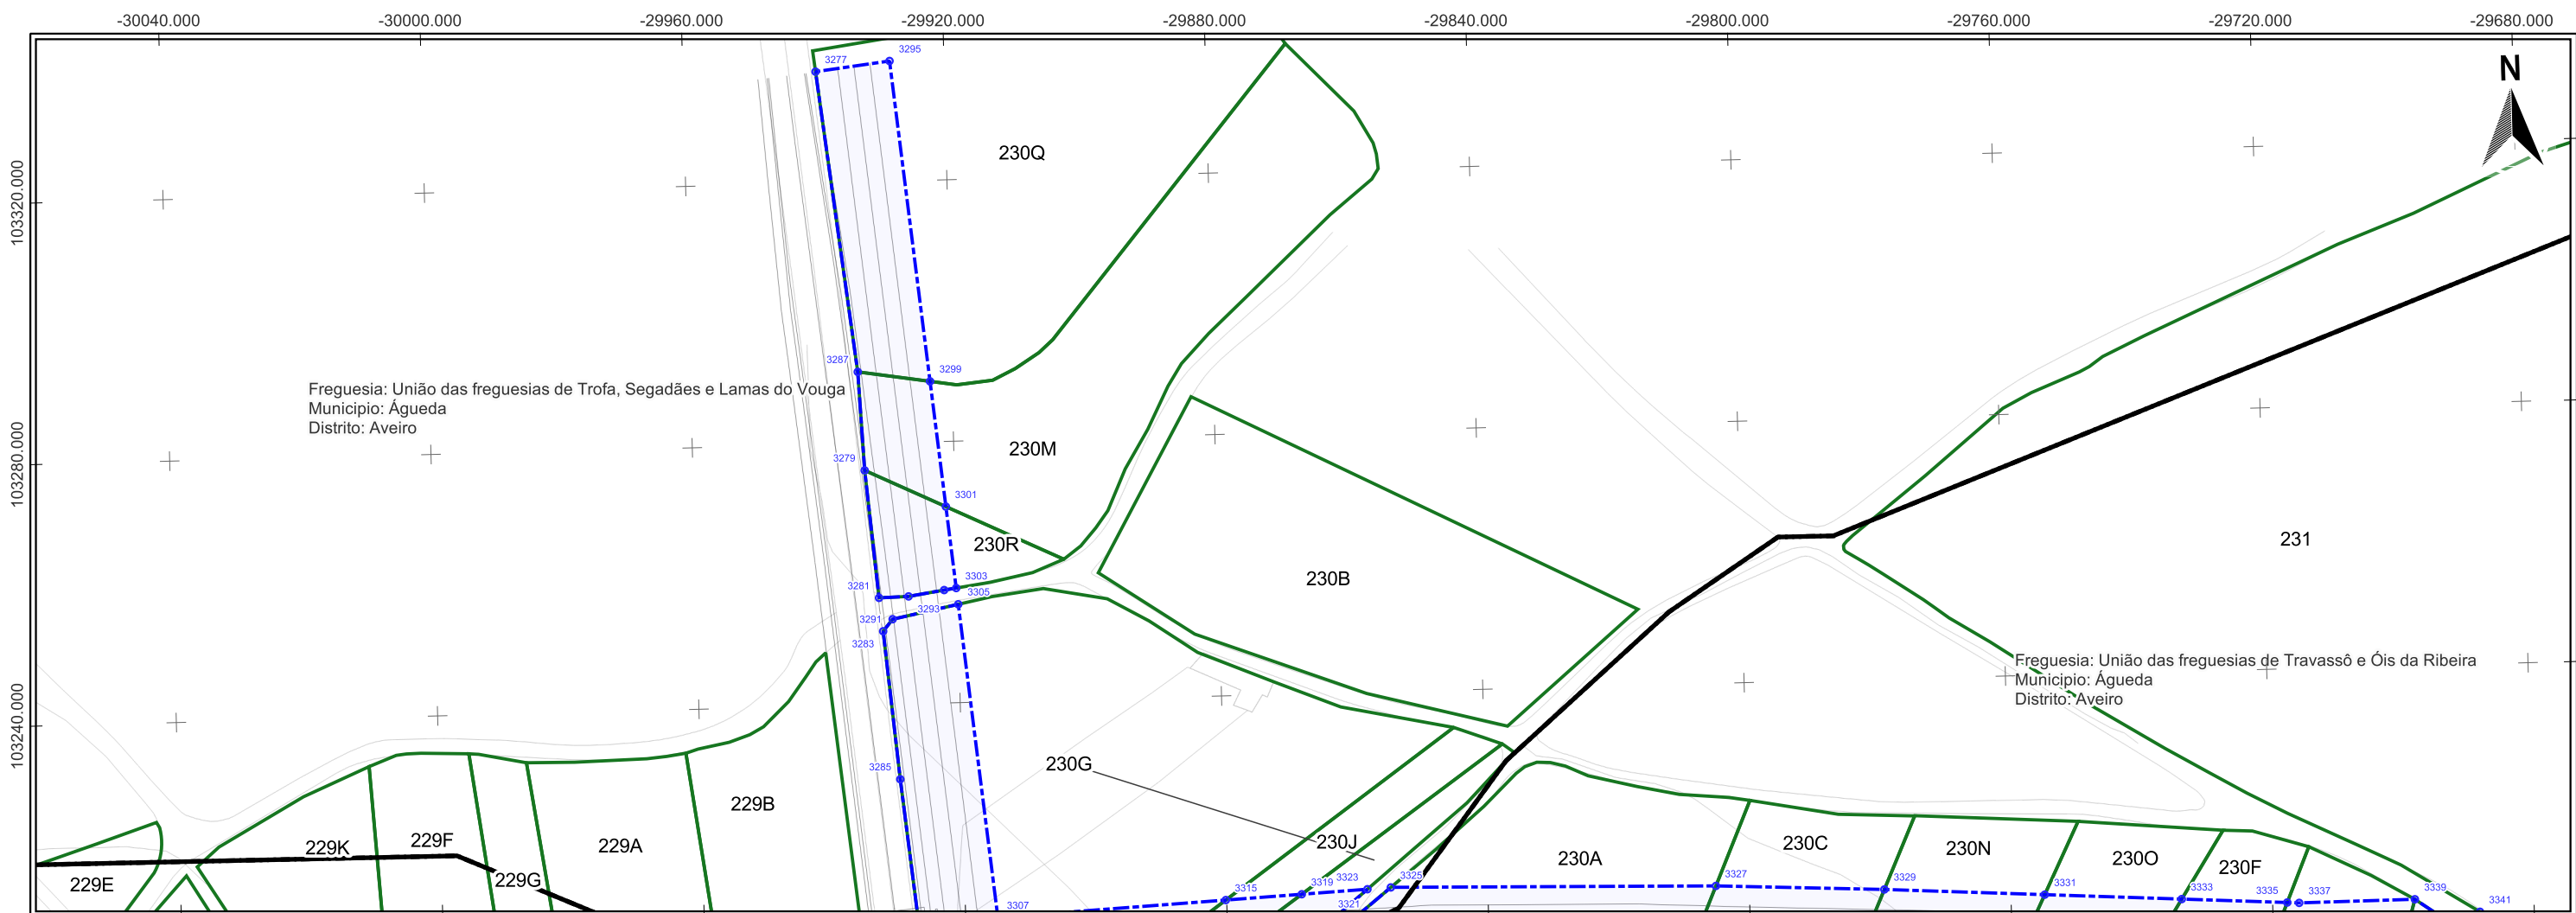


Impar	X	Y
3277	-29939,673	103337,062
3279	-29933,709	103275,897
3281	-29932,003	103256,348
3283	-29931,505	103251,225
3285	-29929,461	103228,526
3287	-29934,385	103290,989
3291	-29930,008	103253,03
3293	-29927,478	103256,457
3295	-29928,313	103338,407
3297	-29922,011	103257,288
3299	-29923,359	103289,261
3301	-29921,421	103270,041
3303	-29920,162	103257,551
3305	-29919,911	103255,058
3315	-29880,125	103208,79
3319	-29868,481	103209,383
3323	-29858,417	103209,895
3325	-29854,835	103210,077
3327	-29805,086	103209,044
3329	-29779,331	103207,845
3331	-29754,816	103206,427
3333	-29733,869	103205,215
3339	-29698,206	103204,281

10 0 10 20 30 40 50 m



ESCALA: 1:1 000


SISTEMA DE COORDENADAS: ETRS89 / PORTUGAL TM06

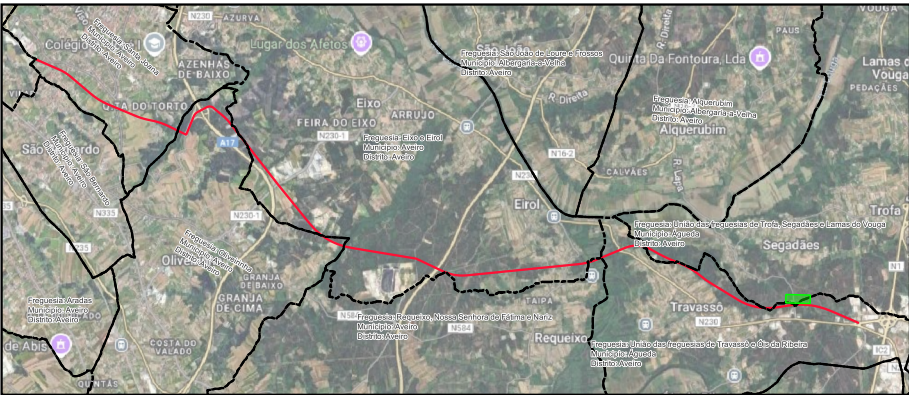

LEGENDA

- LimitesAdmin
- Limite de Expropriação
- Ônus de Servidão
- Limite do Prédio
- Ó Vértice Ônus de Servidão
- Ó Vértice Limite de Expropriação

Nº	DATA	DESCRIÇÃO	NOME
00	08/2025		
RIPORTICO Applus		riportico.geral@riporticoapplus.com www.riportico.com	 Rua Viriato 161 - 3430 -649 Cabanas de Viriato I Viseu Telef. 232 691 707 Fax 232 691 144
Requerente:	CÂMARA MUNICIPAL DE AVEIRO E CÂMARA MUNICIPAL DE ÁGUEDA		Técnico Responsável: ENG. ABEL GOMES
Obra:	EIXO AVEIRO - ÁGUEDA		Colaboradores: ENG. MATHEUS SOUZA
Local:	AVEIRO-ÁGUEDA		Fase: PROJETO EXECUÇÃO
Especialidade:	EXPROPRIAÇÕES		1:1 000
Designação:	PLANTA PARCELAR		
Ref.	PROC.	ESPECIALIDADE	FOLHA
EP1557	EXPROP	055	00

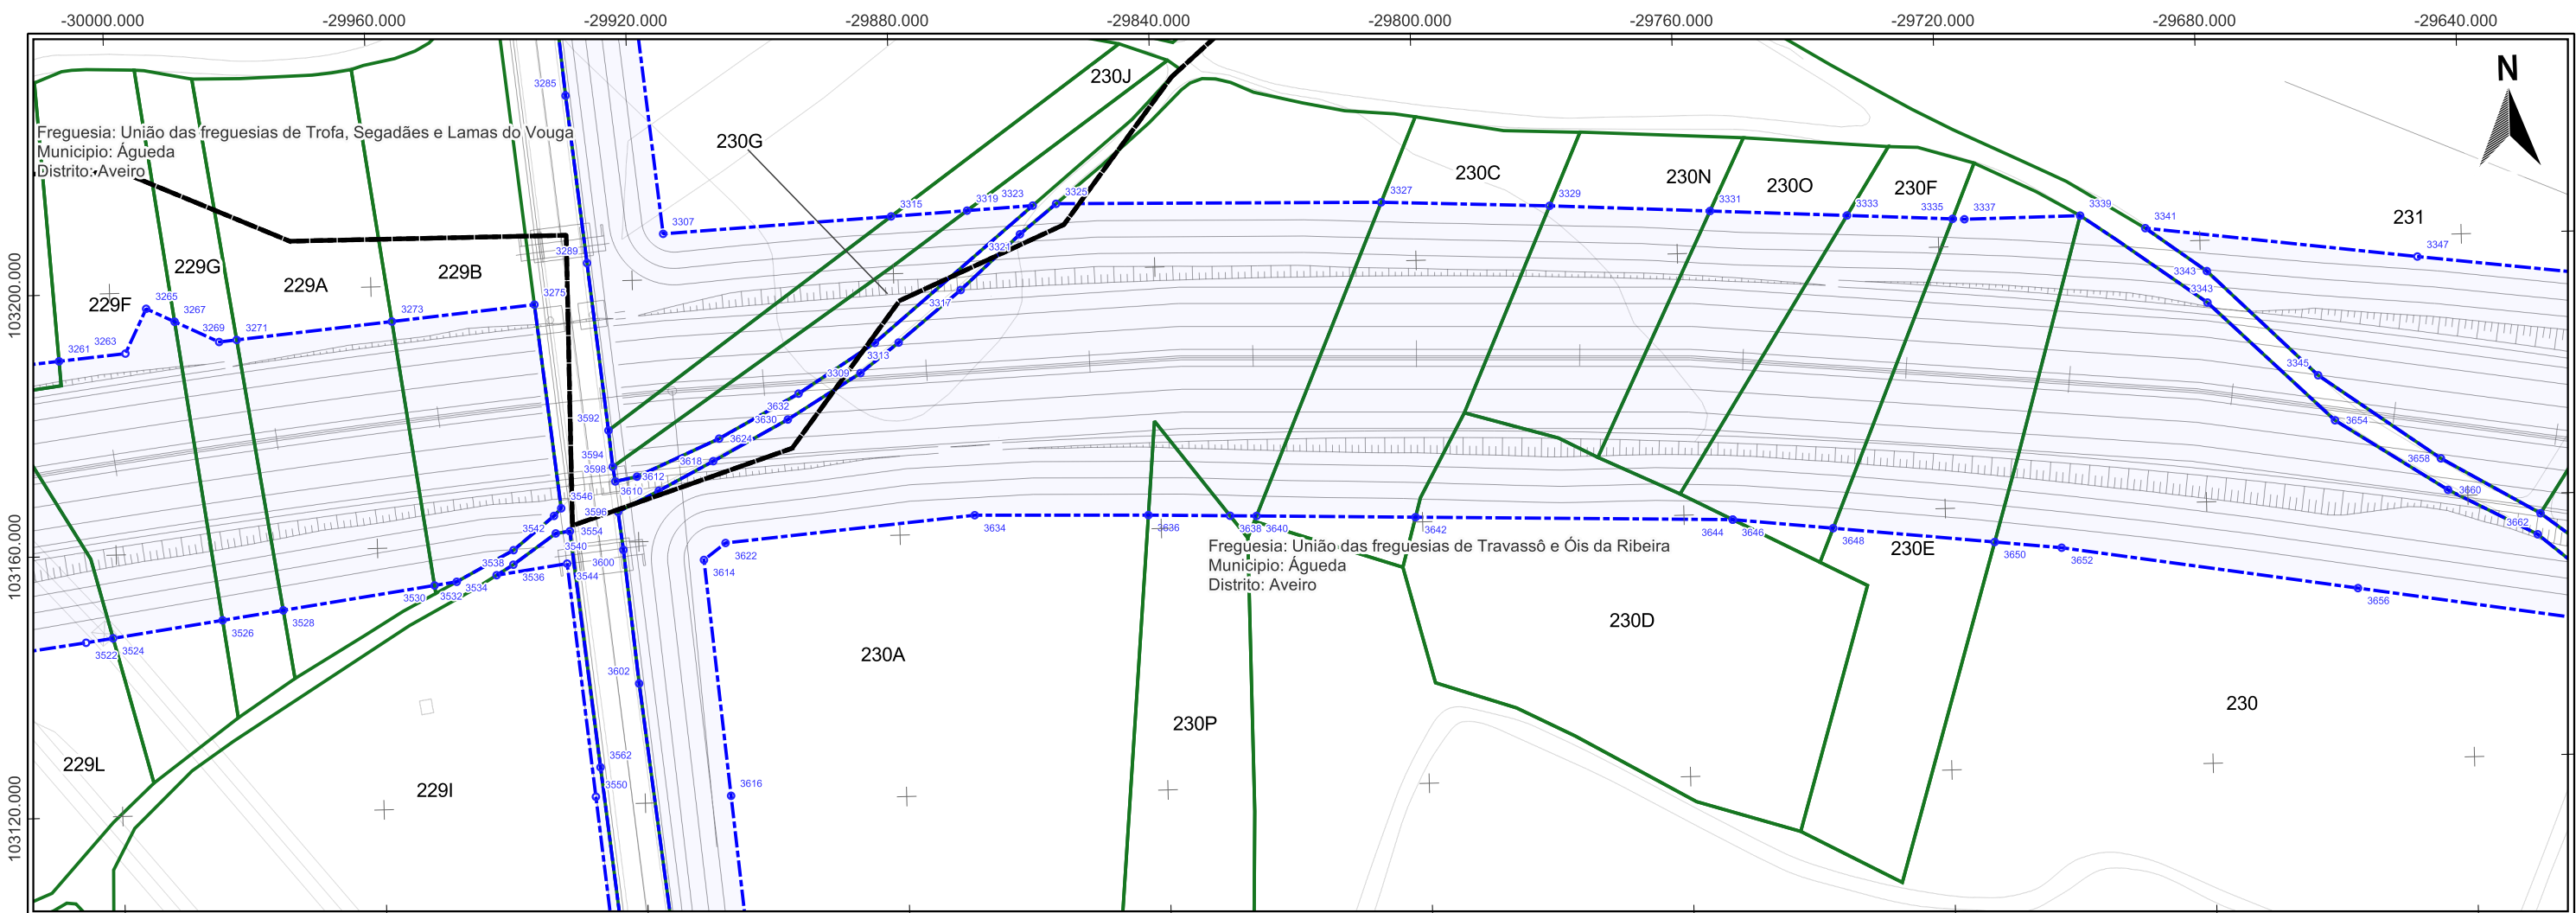


Impar	X	Y	3339	-29698,206	103204,281
3261	-30007,985	103189,868	3341	-29688,29	103202,111
3263	-29997,801	103190,793	3343	-29679,066	103190,496
3265	-29994,454	103197,564	3345	-29662,414	103178,941
3267	-29990,154	103195,474	3347	-29646,774	103196,71
3269	-29983,42	103192,202			
3271	-29980,728	103192,452			
3273	-29956,907	103194,658			
3275	-29935,042	103196,684			
3285	-29929,461	103228,526			
3289	-29926,83	103202,841			
3307	-29915,067	103207,013			
3309	-29885,419	103184,949			
3311	-29883,103	103189,509			
3313	-29879,463	103189,47			
3315	-29880,125	103208,79			
3317	-29869,771	103197,262			
3319	-29868,481	103209,383			
3321	-29860,489	103205,555			
3323	-29858,417	103209,895			
3325	-29854,835	103210,077			
3327	-29805,086	103209,044			
3329	-29779,331	103207,845			
3331	-29754,816	103206,427			
3333	-29733,869	103205,215			
3335	-29717,744	103204,283			
3337	-29715,921	103204,177			

Par	X	Y	3618	-29908,288	103172,055
3522	-30004,941	103146,723	3622	-29906,726	103159,496
3524	-30000,787	103147,298	3624	-29907,304	103175,476
3526	-29983,967	103149,628	3630	-29896,713	103178,133
3528	-29974,65	103150,918	3632	-29894,973	103182,049
3530	-29951,411	103154,137	3634	-29868,493	103162,775
3532	-29948,004	103154,609	3636	-29841,92	103162,108
3534	-29941,871	103155,458	3638	-29829,426	103161,694
3536	-29939,273	103157,001	3640	-29825,381	103161,56
3538	-29939,186	103159,223	3642	-29801,061	103160,754
3540	-29932,861	103161,618	3644	-29752,542	103159,146
3542	-29932,863	103164,303	3646	-29752,542	103159,146
3544	-29931,037	103156,958	3648	-29737,205	103157,443
3546	-29931,731	103165,435	3650	-29712,544	103154,704
3550	-29927,547	103121,192	3652	-29702,332	103153,569
3554	-29930,498	103161,899	3654	-29660,011	103171,99
3562	-29926,724	103125,682	3656	-29657,143	103146,241
3592	-29924,199	103177,156	3658	-29643,962	103165,756
3594	-29923,885	103171,571	3660	-29642,98	103160,913
3596	-29923,048	103164,669	3662	-29629,443	103153,777
3598	-29923,343	103169,337	3664	-29628,928	103156,98
3600	-29922,374	103158,835			
3602	-29920,491	103138,334			
3610	-29920,011	103169,983			
3612	-29916,732	103167,73			
3614	-29910,092	103156,987			
3616	-29906,857	103120,815			


10 0 10 20 30 40 50 m

ESCALA: 1:1 000
SISTEMA DE COORDENADAS: ETRS89 / PORTUGAL TM06

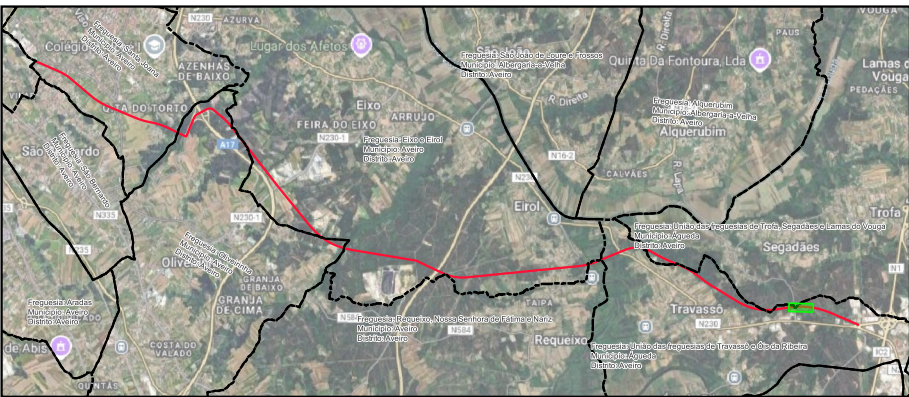



- LEGENDA**
- LimitesAdmin
 - Limite de Expropriação
 - Ônus de Servidão
 - Limite do Prédio
 - Vértice Ônus de Servidão
 - Vértice Limite de Expropriação

Nº	DATA	DESCRIÇÃO	NOME
00	08/2025		
RIPORTICO Applus®		riportico.geral@riporticoapplus.com www.riportico.com	
Requerente: CÂMARA MUNICIPAL DE AVEIRO E CÂMARA MUNICIPAL DE ÁGUEDA		Técnico Responsável: ENG. ABEL GOMES	Escalas: 1:1 000
Obra: EIXO AVEIRO - ÁGUEDA		Colaboradores: ENG. MATHEUS SOUZA	
Local: AVEIRO-ÁGUEDA		Fase: PROJETO EXECUÇÃO	
Especialidade: EXPROPRIAÇÕES		PROC. ESPECIALIDADE FOLHA REV.	
Designação: PLANTA PARCELAR		Ref. EP1557 EXPROP 056 00	

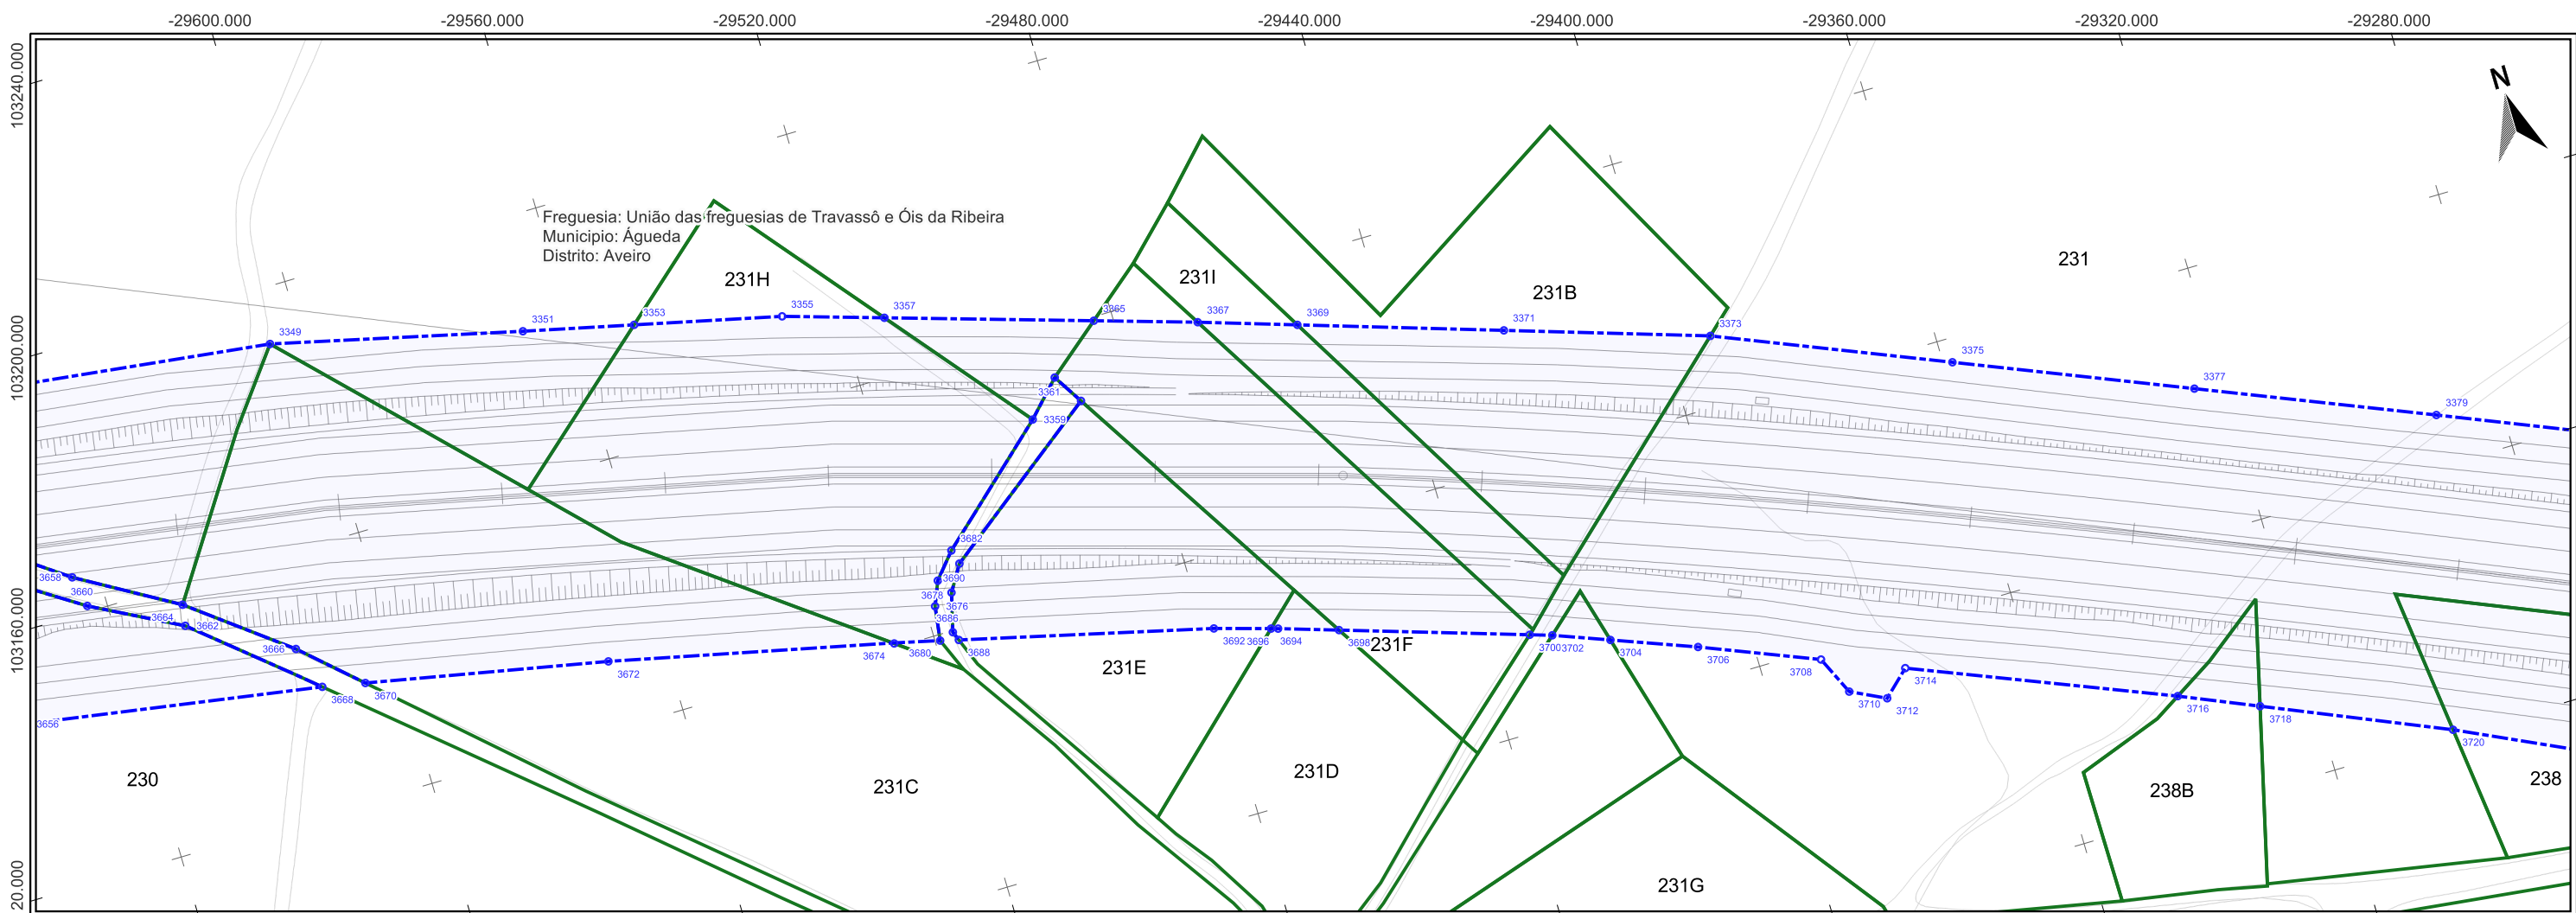


Impar	X	Y
3349	-29604,862	103191,495
3351	-29567,183	103182,47
3353	-29550,576	103178,618
3355	-29528,473	103173,492
3357	-29513,515	103168,874
3359	-29496,111	103147,551
3361	-29491,074	103152,767
3363	-29488,222	103148,212
3365	-29482,89	103159,421
3367	-29467,7	103154,732
3369	-29453,169	103150,045
3371	-29423,08	103140,341
3373	-29392,991	103130,636
3375	-29358,587	103116,341
3377	-29324,184	103102,047
3379	-29289,78	103087,752

Par	X	Y	3710	-29387,919	103072,441
3658	-29643,962	103165,756	3712	-29382,629	103069,827
3660	-29642,98	103160,913	3714	-29378,679	103073,475
3662	-29629,443	103153,777	3716	-29339,865	103057,626
3664	-29628,928	103156,98	3718	-29328,21	103052,605
3666	-29614,193	103145,608	3720	-29300,884	103040,83
3668	-29611,954	103138,913			
3670	-29605,458	103137,619			
3672	-29568,837	103130,325			
3674	-29526,095	103120,646			
3676	-29518,489	103124,346			
3678	-29516,989	103127,993			
3680	-29519,223	103119,089			
3682	-29513,701	103131,824			
3684	-29515,493	103125,643			
3686	-29516,999	103119,767			
3688	-29516,449	103118,373			
3690	-29513,082	103129,56			
3692	-29478,501	103109,08			
3694	-29470,116	103106,596			
3696	-29469,077	103106,288			
3698	-29460,192	103103,445			
3700	-29432,392	103094,55			
3702	-29429,099	103093,497			
3704	-29420,765	103090,309			
3706	-29408,194	103085,502			
3708	-29390,679	103078,365			

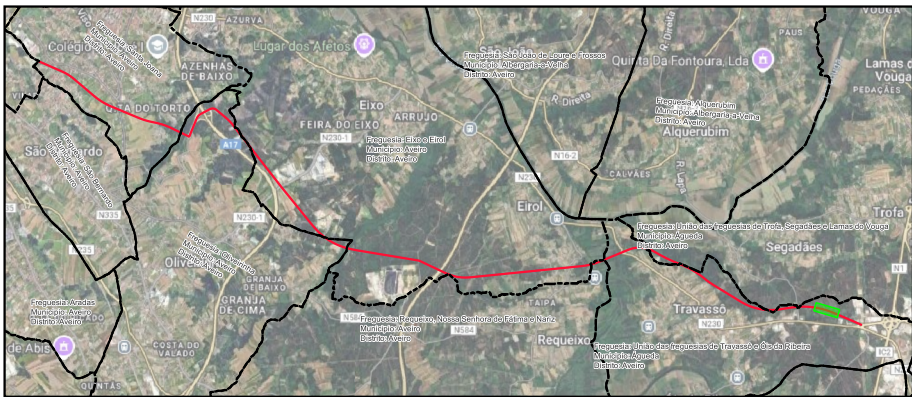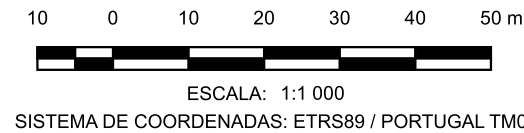

- LEGENDA**
- LimitesAdmin
 - Limite de Expropriação
 - Ônus de Servidão
 - Limite do Prédio
 - Vértice Ônus de Servidão
 - Vértice Limite de Expropriação

Nº	DATA	DESCRIÇÃO	NOME
00	08/2025		
RIPORTICO Applus®		riportico.geral@riporticoapplus.com www.riportico.com	
Requerente: CÂMARA MUNICIPAL DE AVEIRO E CÂMARA MUNICIPAL DE ÁGUEDA		Técnico Responsável: ENG. ABEL GOMES	
Obra: EIXO AVEIRO - ÁGUEDA		Colaboradores: ENG. MATHEUS SOUZA	
Local: AVEIRO-ÁGUEDA		Fase: PROJETO EXECUÇÃO	
Especialidade: EXPROPRIAÇÕES		1:1 000	
Designação: PLANTA PARCELAR		PROC. ESPECIALIDADE FOLHA REV.	
Ref.	EP1557	EXPROP	057 00

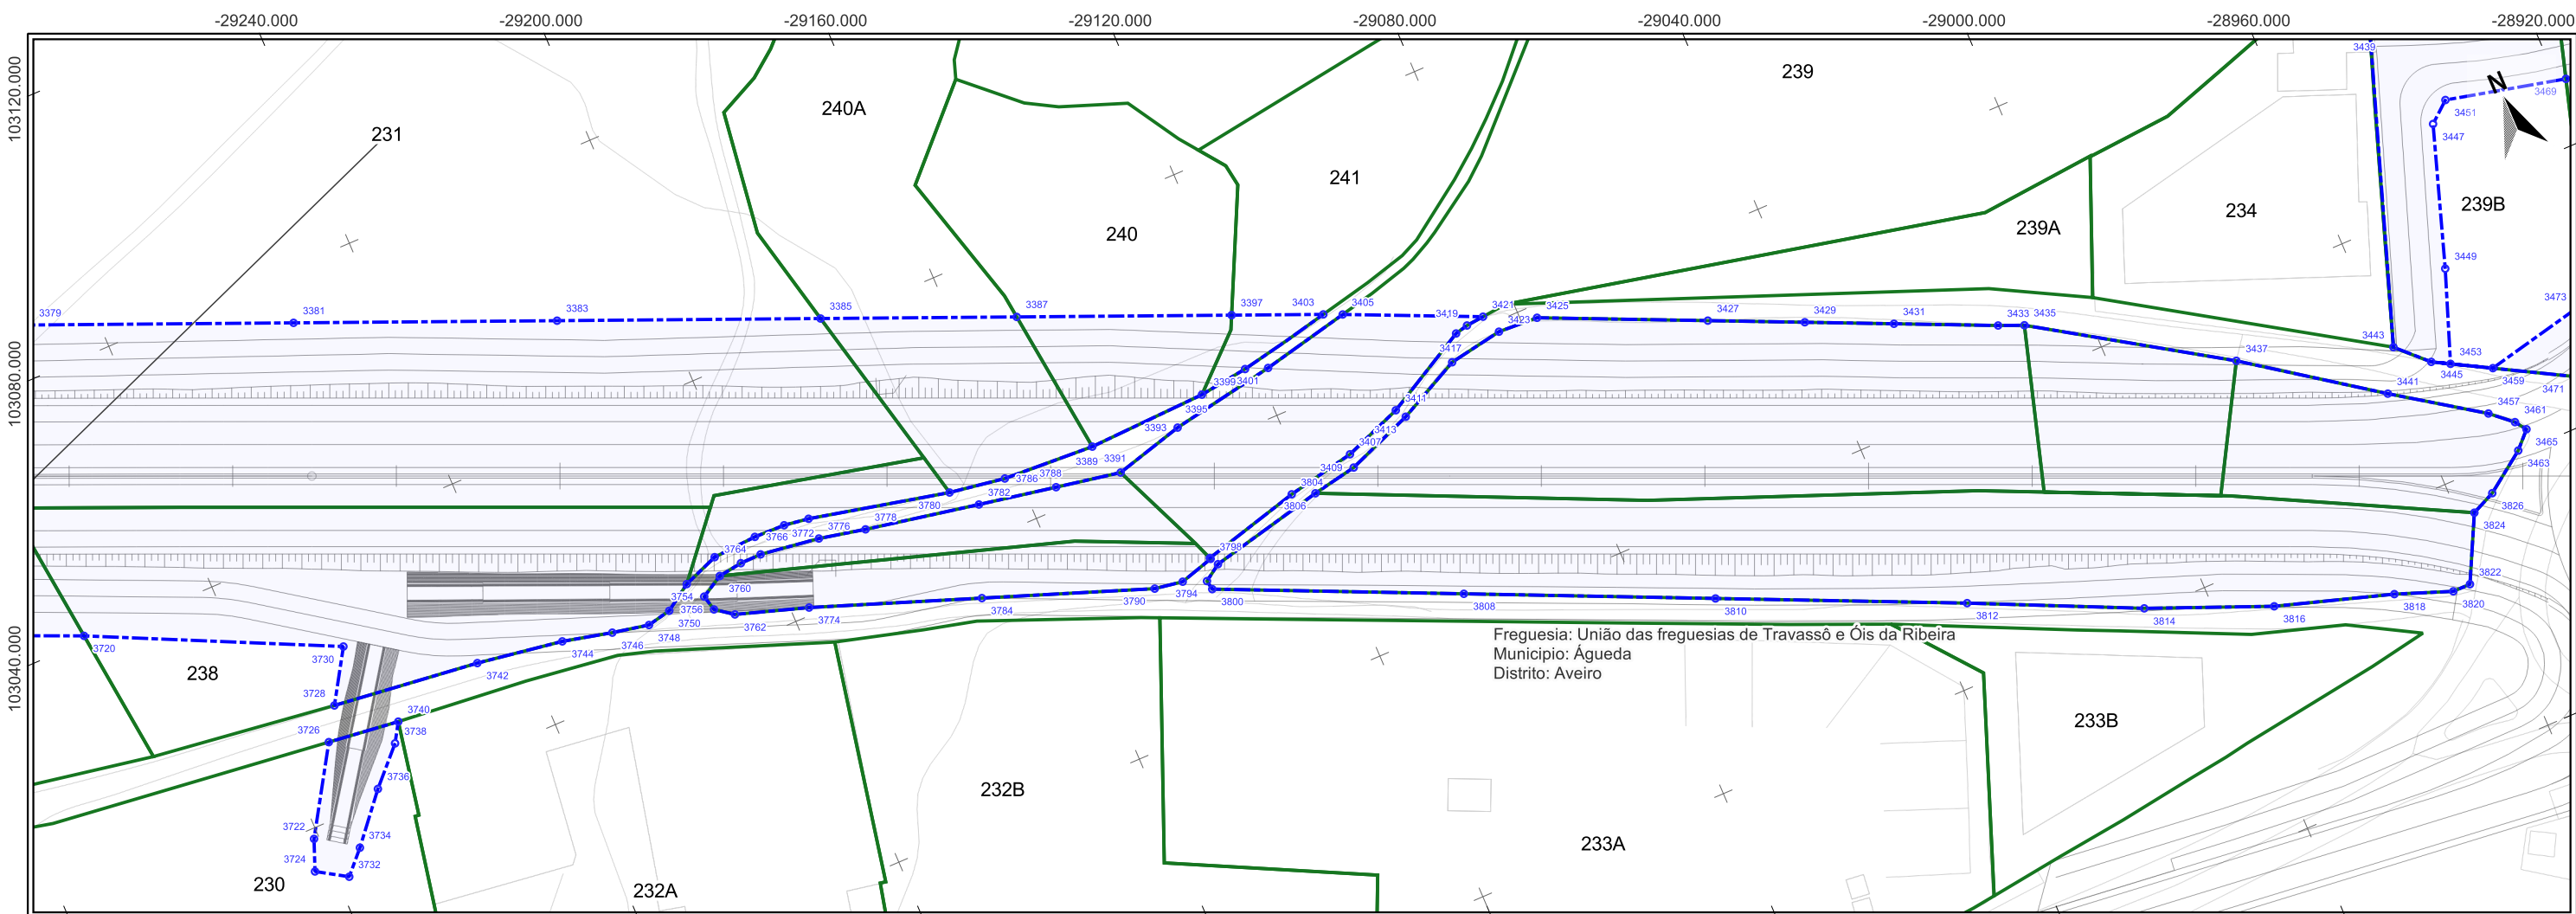


Impar	X	Y	3433	-29013,21	102969,234
3381	-29252,615	103072,196	3435	-29009,502	102967,688
3383	-29215,451	103056,64	3437	-28981,854	102949,933
3385	-29178,286	103041,084	3441	-28962,541	102936,207
3387	-29150,619	103029,503	3443	-28958,953	102942,399
3389	-29147,798	103006,735	3445	-28954,523	102938,053
3391	-29145,381	103001,388	3447	-28939,959	102971,365
3393	-29134,665	103004,274	3449	-28946,95	102950,31
3395	-29129,266	103007,439	3451	-28936,78	102973,987
3397	-29120,314	103016,818	3453	-28951,934	102936,62
3399	-29121,664	103008,439	3457	-28949,599	102927,366
3401	-29118,358	103007,209	3459	-28946,235	102933,466
3403	-29107,381	103011,405	3461	-28946,382	102924,555
3405	-29104,662	103010,228	3463	-28947,631	102920,365
3407	-29112,049	102990,151	3465	-28945,192	102922,859
3409	-29112,325	102988,066			
3411	-29102,959	102993,576			
3413	-29101,947	102992,072			
3415	-29092,155	102996,931			
3417	-29089,866	103000,733			
3419	-29087,854	103001,198			
3421	-29085,073	103001,471			
3423	-29083,737	102998,405			
3425	-29077,546	102998,071			
3427	-29053,716	102987,389			
3429	-29040,186	102981,325			
3431	-29027,742	102975,747			

Par	X	Y	3772	-29192,02	103013,68
3720	-29300,884	103040,83	3774	-29197,285	103001,174
3722	-29280,777	102998,479	3776	-29191,76	103010,286
3724	-29282,604	102993,843	3778	-29184,649	103008,764
3726	-29272,879	103011,181	3780	-29170,623	103008,88
3728	-29269,889	103015,989	3782	-29167,214	103005,429
3730	-29265,077	103023,728	3784	-29172,428	102992,102
3732	-29276,104	102991,039	3786	-29162,011	103007,519
3734	-29274,86	102994,476	3788	-29155,332	103003,217
3736	-29268,798	103001,648	3790	-29147,57	102983,03
3738	-29263,643	103007,018	3792	-29143,222	102982,321
3740	-29261,883	103009,879	3794	-29139,773	102980,951
3742	-29247,251	103013,339	3796	-29137,987	102984,009
3744	-29234,003	103011,277	3798	-29137,924	102983,847
3746	-29226,451	103009,495	3800	-29139,517	102979,501
3748	-29220,836	103008,36	3802	-29137,213	102982,658
3750	-29217,133	103009,141	3804	-29122,647	102988,038
3752	-29213,074	103011,832	3806	-29119,251	102986,754
3754	-29211,365	103009,025	3808	-29104,432	102963,7
3756	-29210,768	103006,635	3810	-29069,347	102947,9
3758	-29207,531	103013,938	3812	-29034,263	102932,1
3760	-29207,935	103010,989	3814	-29009,688	102920,708
3762	-29208,122	103004,673	3816	-28991,293	102913,173
3764	-29204,204	103011,512	3818	-28973,678	102907,653
3766	-29200,656	103014,367	3820	-28965,231	102904,496
3768	-29200,908	103011,566	3822	-28962,457	102904,496
3770	-29195,844	103014,238	3824	-28957,534	102914,277



ESCALA: 1:1 000
SISTEMA DE COORDENADAS: ETRS89 / PORTUGAL TM06

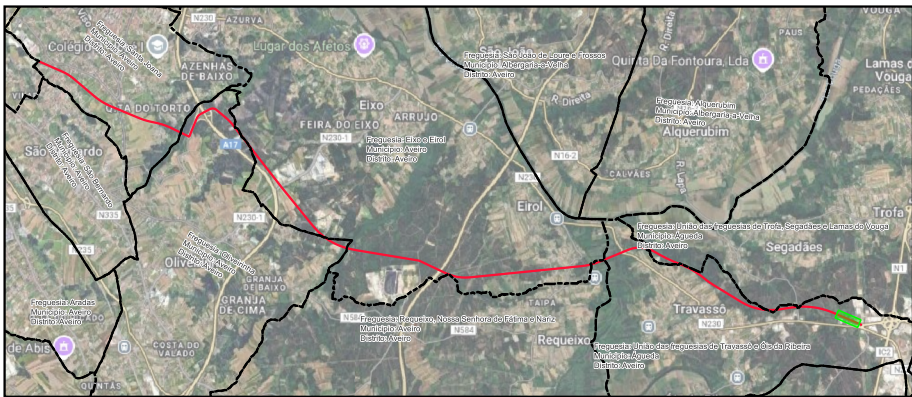

- LEGENDA**
- LimitesAdmin
 - Limite de Expropriação
 - Ónus de Servidão
 - Limite do Prédio
 - Vértice Ónus de Servidão
 - Vértice Limite de Expropriação

Nº	DATA	DESCRIÇÃO	NOME
00	08/2025		
		riportico.geral@riporticoapplus.com www.riportico.com	
Requerente:	CÂMARA MUNICIPAL DE AVEIRO E CÂMARA MUNICIPAL DE ÁGUEDA		
Obra:	EIXO AVEIRO - ÁGUEDA		
Local:	AVEIRO-ÁGUEDA		
Especialidade:	EXPROPRIAÇÕES		
Designação:	PLANTA PARCELAR		
Técnico Responsável:		Eng. Abel Gomes	Escalas:
Colaboradores:		Eng. Matheus Souza	1:1 000
Fase:		PROJETO EXECUÇÃO	
Ref.	PROC.	ESPECIALIDADE	FOLHA REV.
EP1557		EXPROP	058 00

MAPA DE EXPROPRIAÇÕES
PROJETO DE EXECUÇÃO DO EIXO RODOVIÁRIO AVEIRO/ÁGUEDA

Nº DA PARCELA	IDENTIFICAÇÃO DOS PROPRIETÁRIOS (P) / INTERESSADOS (I)	PROPRIETÁRIOS (P) / INTERESSADOS (I)	MORADA/SEDE DOS PROPRIETÁRIOS/ INTERESSADOS	IDENTIFICAÇÃO DO PRÉDIO								PLANTA PARCELAR
				MATRIZ		DESCRIÇÃO PREDIAL / FREGUESIA	ÁREA (M2)					
				RÚSTICA (P) URBANA (U)	UNIÃO DE FREGUESIAS / FREGUESIA		TOTAL DO PRÉDIO NA MATRIZ	TOTAL DO PRÉDIO NA CRP	A EXPROPRIAR	FAIXA DE SERVIDÃO	PARCELA SOBRANTE (ART 3.º/3 CE)	
001	Ivo Fernando Valente Tavares	P	R das Carreiras 81, Bonsucesso, Aveiro, 3810-412 Aveiro	R-1967	Santa Joana	1316 / Santa Joana	2.200,0	2.200,0	824,0			1
	Manata & Mark Lda	P	R Comandante Azevedo e Silva 3, 1º Esq Praia da Barra, 3830-763 Gafanha da Nazaré									
001A	Maria Marques Vieira – Cabeça de Casal da Herança de	P	R do Areeiro, 12, Aveiro, 3810- 211 Aveiro	R-1966	Santa Joana	omisso	4.310,0		161,0			1
	Joaquim Marques Rei	P	R do Areeiro, 12, Aveiro, 3810- 211 Aveiro									
	Maria de Lurdes Vieira da Rocha	P	R do Areeiro, 12, Aveiro, 3810- 211 Aveiro									
	Manuel Marques Rei	I	Rua da Brejeira, 35/37, São Bernardo, 3810-070 Aveiro									
	Maria Augusta de Jesus Duarte	P	Rua da Brejeira, 35/37, São Bernardo, 3810-070 Aveiro									
001B	Pedro Manuel Lopes Pinheiro	P	R de Nossa Senhora da Vitória Nº 85, Vilar, Aveiro, 3810- 293 Aveiro	U-4806	Santa Joana	3214	1.980,0	1.980,0	281,0			1
002	Manuel dos Santos Rodrigues	P	Rua de D João Evangelista de Lima Vidal Nº192, Aveiro, 3810 - 124 Santa Joana	R-1964 / U-1194	Santa Joana	182	2923/160,5		391,0			1
	André Santos Rodrigues	P	Rua de D João Evangelista de Lima Vidal Nº196, Aveiro, 3810 - 124 Santa Joana									
003	André Santos Rodrigues	P	Rua de D João Evangelista de Lima Vidal Nº196, Aveiro, 3810 - 124 Santa Joana	U-1350	Santa Joana		1.000,0		238,0			1
004	Alvaro do Casal Ferreira – Cabeça de Casal da Herança de	P	R de São Brás Nº80, Aveiro, 3810 – 333 Aveiro	R-1963	Santa Joana	omisso	1.700,0		844,0			1
005	Maria Helena de Sousa Ribeiro – Cabeça de Casal da Herança de	P	R de Dom João Evangelista de Lima Vidal Nº208, Santa Joana-Aveiro, 3810 – 124 Aveiro	U-1193	Santa Joana	1242	3.280,0	3.300,3	750,0			1
	Silvério da Silva Santos Bela	P	R de Dom João Evangelista de Lima Vidal Nº208, Santa Joana-Aveiro, 3810 – 124 Aveiro									
006	Antonio Marinho - Cabeça de Casal da Herança de	P	Rua de Freixo de Baixo, 3360, Amarante, 4600-614 Freixo de Baixo	U-1192 / R-1960	Santa Joana	omisso	3.674,0		435,0	4,0		1
007	Antonio Manuel Refugo Simões	P	R de Dom João Evangelista de Lima Vidal Nº 218, 1º Andar, Santa Joana, 3810 – 124 Aveiro	U-4325	Santa Joana	1682	1.650,0	2.196,1	269,0			1
008	Antonio Manuel Refugo Simões	P	R de Dom João Evangelista de Lima Vidal Nº 218, 1º Andar, Santa Joana, 3810 – 124 Aveiro	R-1959	Santa Joana	1682	1.100,0	2.750,0	150,0	18,0		1
009	Alfredo Tiago Henriques Gaspar Correia	P	R da Patela Nº 6, 3810-308 Aveiro	U-1698	Santa Joana	330	1.240,0	1.240,0	62,0	48,0		1
	Maria Manuela Nunes Mendes Correia	P	R da Patela Nº 6, 3810-308 Aveiro									
010	Domingos Jose dos Santos Martins	P	R dos Forninhos Nº127, São Bernardo, 3810 – 263 Aveiro	R-1958	Santa Joana	2872	1.290,0	1.616,6	917,0			1

Nº DA PARCELA	IDENTIFICAÇÃO DOS PROPRIETÁRIOS (P) / INTERESSADOS (I)	PROPRIETÁRIOS (P) / INTERESSADOS (I)	MORADA/SEDE DOS PROPRIETÁRIOS/ INTERESSADOS	IDENTIFICAÇÃO DO PRÉDIO								PLANTA PARCELAR
				MATRIZ		DESCRIÇÃO PREDIAL / FREGUESIA	ÁREA (M2)					
				RÚSTICA (P) URBANA (U)	UNIÃO DE FREGUESIAS / FREGUESIA		TOTAL DO PRÉDIO NA MATRIZ	TOTAL DO PRÉDIO NA CRP	A EXPROPRIAR	FAIXA DE SERVIDÃO	PARCELA SOBRANTE (ART 3.º/3 CE)	
011	Carlos Alberto de Oliveira e Sousa	P	R do Vale 8/10 Presa, 3810 – 339 Aveiro	U-3817	Santa Joana	5	519,0	507,0	16,0	21,0		1
	Maria Teresa dos Santos Martins e Sousa	I	R do Vale 8/10 Presa, 3810 – 339 Aveiro									
012	António Soares dos Santos - Cabeça de Casal da Herança de	P	Av Manuel Álvaro Lopes Pereira, Sector 5, Lote 26, 3800-625 Cacia	U-1189	Santa Joana		720,0		273,0		586,0	1
	Luis Manuel Tavares dos Santos	P										
	Jose Domingos Tavares dos Santos	P										
	Maria de Fatima Tavares dos Santos Costa	P										
	Antonio Tavares dos Santos	P										
013	Serafim da Rocha de Almeida Reis – Cabeça de Casal da Herança de	P	R de Dom João Evangelista de Lima Vidal 232-234, Santa Joana, 3810 – 124 Aveiro	U-1182	Santa Joana	omisso	1.886,0		402,0		202,0	1
014	Antonio de Almeida Reis Júnior	P	Presa, Aveiro	R-1906	Santa Joana	245	1.480,0	1.635,5	405,0		171,0	
	Palmira de Jesus Gomes	P	Presa, Aveiro									
015	João Rodrigues da Rocha	P	R D João Evangelista Lima Vidal Nº240, Presa, 3810 – 000 Aveiro	R-1905	Santa Joana	omisso	320,0		477,0			1
	José Maria Gonçalves	P	R da Patela Presa, Aveiro, 3810 - 000 Aveiro									
017	Talentos da Aldeia, Unipessoal Lda	P	Rua da Quinta do Torto Nº 168, Santa Joana3810 – 319 Aveiro	U-1179	Santa Joana	1318	846,0	846,0	275,0			1
018	António Marques Branco	P	PCT Henrique Pousão, Nº7 – 5º - B, Monte Abraão, Queluz, 2745 – 123 Queluz	U-4065	Santa Joana	1319	500,0	500,0	141,0			1
019	Condomínio da Rua de D João Evangelista de Lima Vidal Nº 250/252/254	P	R de D João Evangelista de Lima Vidal Nº 250/252/254, 3810 – 164 Aveiro	U-3866	Santa Joana	2991	1.538,4	1.538,4	488,0			1
020	Joaquim Conceição	P	R da Patela Nº17, Patela, 3810 – 308 Aveiro	U-1201	Santa Joana	1532	220,0	116,0	168,0			1
	Maria de Fátima Rodrigues Gonçalves	P	R da Patela Nº17, Patela, 3810 – 308 Aveiro									
020A	Nelson Casimiro Gomes Arede	P	R de Entre Casas Nº26, Frossos, 3850 – 628 Frossos	R-1901	Santa Joana	2056	700,0	700,0	142,0			1
021	Joaquim Ferreira de Carvalho	P	35 Avenue de la Liberte Etage 2 - Differdange, Luxemburgo, L 4601 Differdange-Luxemburgo	U-3846	Santa Joana	3449	577,0	577,0	154,0			1
	Maria Henriqueta da Silva Ribeiro	P	35 Avenue de la Liberte Etage 2 - Differdange, Luxemburgo, L 4601 Differdange-Luxemburgo									
022	António Cerqueira Pinto	P	R Patela 21Aveiro3810 – 308 Aveiro	R-1899	Santa Joana	omisso	1.080,0		662,0		528,0	1
023	António Marcelino – Cabeça de Casal da Herança de	P	R da Patela Nº23, Aveiro, 3810 – 308 Aveiro	U-1184	Santa Joana	omisso	692,1		298,0		248,0	1

Nº DA PARCELA	IDENTIFICAÇÃO DOS PROPRIETÁRIOS (P) / INTERESSADOS (I)	PROPRIETÁRIOS (P) / INTERESSADOS (I)	MORADA/SEDE DOS PROPRIETÁRIOS/ INTERESSADOS	IDENTIFICAÇÃO DO PRÉDIO							PLANTA PARCELAR	
				MATRIZ		DESCRIÇÃO PREDIAL / FREGUESIA	ÁREA (M2)					
				RÚSTICA (P) URBANA (U)	UNIÃO DE FREGUESIAS / FREGUESIA		TOTAL DO PRÉDIO NA MATRIZ	TOTAL DO PRÉDIO NA CRP	A EXPROPRIAR	FAIXA DE SERVIDÃO		PARCELA SOBRANTE (ART 3.º/3 CE)
024	Manuel Rodrigues Fernandes – Cabeça de Casal da Herança de	P	R da Esperança Nº40, Légua, 3830 – 249 Ílhavo	U-1185	Santa Joana	3979	811,3	811,3	260,0		133,0	1
	Manuel Alberto Lopes Fernandes	P	La Tarunga 311, Granda Centeno, Santo Domingo, Sachila, Equador									
	Elsa Gladys Rendon Pacheco	I	La Tarunga 311, Granda Centeno, Santo Domingo, Sachila, Equador									
	António Lopes Fernandes	P	Rua da Esperança, nº 40, Légua, Ílhavo									
	Adélia Lopes Pio	P	Rua da Esperança, nº 40, Légua, Ílhavo									
	Maria Helena Lopes Fernandes	P	Rua da Quinta Nova, nº 114, Légua, Ílhavo									
	Rui Manuel dos Santos Mota	I	Rua da Quinta Nova, nº 114, Légua, Ílhavo									
025	António Marques dos Santos	P	Presa, 3800– 000 Aveiro	R-1896	Santa Joana	omisso	1.490,0		1.650,0		211,0	1
	Augusto David Carvalho dos Santos	P	R do Escultor Romão Júnior Nº31, Aveiro, 3810 – 254 Aveiro									
026	Maria Gonçalves Rei - Cab. Casal Herança de	P	R do Areeiro, Aveiro, 3810 – 211 Aveiro	R-1563	Santa Joana	omisso	2.200,0		63,0			1
	Joaquim Marques Rei	P	R do Areeiro, 12, Aveiro, 3810- 211 Aveiro									
	Maria de Lurdes Vieira da Rocha	P	R do Areeiro, 12, Aveiro, 3810- 211 Aveiro									
	Manuel Marques Rei	I	Rua da Brejeira, 35/37, São Bernardo, 3810-070 Aveiro									
	Maria Augusta de Jesus Duarte	P	Rua da Brejeira, 35/37, São Bernardo, 3810-070 Aveiro									
027	Maria do Rosário da Silva Santos	P	Rua da Patela Nº29, 29A, 3810 – 164 Aveiro	U-3127	Santa Joana		1.871,0		50,0			1
028	João Maria da Costa Vieira Gamelas	P	R D João Evangelista Vidal Nº262, Presa 3810 – 124 Aveiro	R-1904	Santa Joana	3563	4.060,0	4.060,0	2.027,0			2
	Maria da Conceição Almeida Gamelas	P	R D João Evangelista Vidal Nº262, Presa 3810 – 124 Aveiro									
029	Daniel dos Santos Pereira	P	R de Dom João Evangelista de Lima Vidal Nº280, Santa Joana, 3810 – 124 Aveiro	R-1886	Santa Joana	1904	1.050,0	1.050,0	284,0			2
030	Beatriz Rodrigues de Oliveira	P	R de Dom João Evangelista de Lima Vidal Nº284, Santa Joana, 3810 – 124 Aveiro	R-1885	Santa Joana	3058	159,0	159,0	291,0	8,0		2
	Rosa Rodrigues Pinto	P	R de Dom João Evangelista de Lima Vidal Nº284, Santa Joana, 3810 – 124 Aveiro									
031	Maria João Maia Rocha de Almeida	P	R de Dom João Evangelista de Lima Vidal – Nº288 Santa Joana, 3810 – 124 Aveiro	U-3825	Santa Joana	874	1.815,6	1.815,6	331,0			2
	Paulo César Gamelas Nunes	P	R de Dom João Evangelista de Lima Vidal – Nº288 Santa Joana, 3810 – 124 Aveiro									

Nº DA PARCELA	IDENTIFICAÇÃO DOS PROPRIETÁRIOS (P) / INTERESSADOS (I)	PROPRIETÁRIOS (P) / INTERESSADOS (I)	MORADA/SEDE DOS PROPRIETÁRIOS/ INTERESSADOS	IDENTIFICAÇÃO DO PRÉDIO							PLANTA PARCELAR	
				MATRIZ		DESCRIÇÃO PREDIAL / FREGUESIA	ÁREA (M2)					
				RÚSTICA (P) URBANA (U)	UNIÃO DE FREGUESIAS / FREGUESIA		TOTAL DO PRÉDIO NA MATRIZ	TOTAL DO PRÉDIO NA CRP	A EXPROPRIAR	FAIXA DE SERVIDÃO		PARCELA SOBRANTE (ART 3.º/3 CE)
032	Tiago André Rodrigues Ferreira	P	Rua D. Evangelista de Lima Vidal, nº 147, 1º andar, Santa Joana, 3810 – 192 Aveiro	U-2515	Santa Joana	3492	959,0	959,0	17,0			2
	Soraia Bruna Soares da Silva	P	Rua D. Evangelista de Lima Vidal, nº 147, 1º andar, Santa Joana, 3810 – 192 Aveiro									
	Desconhecido (Hipoteca Voluntária)	I										
033	Jorge da Silva Correia	P	R da Patela 47, Aveiro, 3810 – 308 Aveiro	R-1881	Santa Joana	omisso	3.350,0		206,0			2
034	Maria de Fatima Brito Marinho Maia	P	R da Quinta Nova 19, Patela, Aveiro, 3810 – 318 Aveiro	U-1215	Santa Joana	1768	1.215,0	1.215,0	649,0		546,0	2
	Adelino Silva da Cruz Maia	P	R da Quinta Nova 19, Patela, Aveiro, 3810 – 318 Aveiro									
	Novo Banco, S.A.	I	Avenida da Liberdade, nº 195, Lisboa									
035	Angelino Rodrigues Pereira, R da Quinta Nova Nº 17 Patela, 3810 – 318 Aveiro	P	R da Quinta Nova Nº 17, Patela, 3810 – 318 Aveiro	R-1008	Santa Joana	1771	340,0	340,0	484,0	26,0	378,0	2
	Rosa Manuela Marques da Graça Pereira	P	R da Quinta Nova Nº 17, Patela, 3810 – 318 Aveiro									
036	Joaquim da Silva Correia	P	R do Freitas S/N, Aveiro, 3810 – 267 Aveiro	U-372	Santa Joana	13	3.752,0	4.392,0	679,0		658,0	2
	Maria da Conceição Marques Oliveira Correia	P	R do Freitas S/N, Aveiro, 3810 – 267 Aveiro									
037	Ana Catarina Maranha Teixeira	P	R Doutor José Galvão 21 B 1º, Montemor-O-Velho, 3140 – 271 Montemor-O-Velho	U-1208	Santa Joana	3834	1.402,0	1.402,0	287,0		238,0	2
	CAIXA GERAL DE DEPÓSITOS, S.A.	I	Avenida João XXI, n.º 63, Lisboa									
038	José Luís da Conceição – Cabeça de Casal da Herança de	P	R S Brás 10, Qta Do Gato, 3810 – 000 Aveiro	R-1879	Santa Joana	omisso	650,0		255,0		247,0	2
039	Joaquim dos Santos	P	R D João Evangelista de Lima Vidal 204, Presa, 3810 – 000 Aveiro	R-1874	Santa Joana	1244	8.140,0	8.140,0	1.170,0			2
	Maria Lúcia Pereira da Silva	P	R D João Evangelista de Lima Vidal 204, Presa, 3810 – 000 Aveiro									
	Silvério da Silva Santos Bela	P	R D João Evangelista de Lima Vidal 204, Presa, 3810 – 000 Aveiro									
	Maria Helena de Sousa Ribeiro	P	R D João Evangelista de Lima Vidal 204, Presa, 3810 – 000 Aveiro									
040	Manuel Amaro Ferreira – Cabeça de Casal da Herança de	P	R do Ouro Nº8, 3810 – 300 Aveiro	R-1756	Santa Joana	518	1.600,0	1.600,0	308,0			2
	Maria da Piedade Nunes de Oliveira	P	R do Ouro Nº8, 3810 – 300 Aveiro									

Nº DA PARCELA	IDENTIFICAÇÃO DOS PROPRIETÁRIOS (P) / INTERESSADOS (I)	PROPRIETÁRIOS (P) / INTERESSADOS (I)	MORADA/SEDE DOS PROPRIETÁRIOS/ INTERESSADOS	IDENTIFICAÇÃO DO PRÉDIO								PLANTA PARCELAR
				MATRIZ		DESCRIÇÃO PREDIAL / FREGUESIA	ÁREA (M2)					
				RÚSTICA (P) URBANA (U)	UNIÃO DE FREGUESIAS / FREGUESIA		TOTAL DO PRÉDIO NA MATRIZ	TOTAL DO PRÉDIO NA CRP	A EXPROPRIAR	FAIXA DE SERVIDÃO	PARCELA SOBRANTE (ART 3.º/3 CE)	
041	Maria Alice Ferreira Marques	P	R de São Brás s/nº, Beco das Lavouras, 3810 – 333 Aveiro	U-2081	Santa Joana	1789	1.295,5	1.400,0	407,0			2
	FINIBANCO, S.A.	I	Rua Júlio Dinis,157 - Porto									
	Domingos de Freitas	I	R.21 de Dezembro, Feiteira Toviscal - Oliveira do Bairro									
	Maria Dorinda Fernandes Duarte	I	R.21 de Dezembro, Feiteira Toviscal - Oliveira do Bairro									
042	Manuel Correia Leite - Cabeça de Casal da Herança de	P	Qta do Gato, 3810-000 Aveiro	U-1231	Santa Joana	omisso	2.374,96		352,0			2
043	Fortestoria - Lda	P	Rua das Ostras Nº 26, Barra, Praia da Barra, 3830 – 768 Gafanha da Nazaré	U-1247	Santa Joana	3321			378,0	50,0		2
	Caixa de Crédito Agrícola Mútuo do Douro e Còa, C.R.L.	I	São João da Pesqueira									
044	António da Cruz Ferreira Santiago	P	R das Cavadas 41, Qta do Gato, 3810 – 030 Aveiro	R-1854	Santa Joana	688	1.646,0	-	172,0			2
	Maria da Conceição dos Santos Gonçalves	P	R das Cavadas 41, Qta do Gato, 3810 – 030 Aveiro									

Nº DA PARCELA	IDENTIFICAÇÃO DOS PROPRIETÁRIOS (P) / INTERESSADOS (I)	PROPRIETÁRIOS (P) / INTERESSADOS (I)	MORADA/SEDE DOS PROPRIETÁRIOS/ INTERESSADOS	IDENTIFICAÇÃO DO PRÉDIO							PLANTA PARCELAR	
				MATRIZ		DESCRIÇÃO PREDIAL / FREGUESIA	ÁREA (M2)					
				RÚSTICA (P) URBANA (U)	UNIÃO DE FREGUESIAS / FREGUESIA		TOTAL DO PRÉDIO NA MATRIZ	TOTAL DO PRÉDIO NA CRP	A EXPROPRIAR	FAIXA DE SERVIDÃO		PARCELA SOBRANTE (ART 3.º/3 CE)
044A	Virgílio da Cruz Pereira-cabeça de casal da herança de	P	R de São Brás 54, 3850 – 033 Aveiro	R-1831	Santa Joana	1741	2.800,0	2.800,0	669,0			2
	Olívia dos Santos Marabuto	P	R de São Brás 54, 3850 – 033 Aveiro									
	Anunciação dos Santos Pereira	P	Quinta do Gato - Santa Joana									
	Carlos Sebastião Morais de Figueiredo	P	Quinta do Gato - Santa Joana									
	Virgílio dos Santos Pereira	P	Águeda									
	Maria Luísa Gouveia Ferreira	P	Águeda									
	Celeste dos Santos Pereira	P	Maracay, Venezuela									
	João Ferreira Novo	P	Maracay, Venezuela									
	João dos Santos Pereira	P	Caracas, Venezuela									
	Luísa Castellanos	P	Caracas, Venezuela									
	Maria Emília dos Santos Pereira	P	Caracas, Venezuela									
	Carlos Ribeiro	P	Caracas, Venezuela									
	Odete dos Santos Pereira do Casal	P	Aradas, Aveiro									
	Manuel Afonso do Casal	P	Aradas, Aveiro									
	Ângelo dos Santos Pereira	P	Maracay, Venezuela									
Inocência Rondon Bolaños	P	Maracay, Venezuela										
044B	Antonio dos Santos Gonçalves	P	R do Freitas 138, Presa, 3810 – 000 Aveiro	R-1855	Santa Joana	omisso	787,0		1.222,0		115,0	2
044C	Antonio Gonçalves Portugal	P	Tv Quinta do Torto Nº20, Aveiro, 3810 – 319 Aveiro	R-1853	Santa Joana	2792	1.200,0	1.200,0	383,0	160,0		2
	Maria da Conceição Rodrigues Figueira	P	Tv Quinta do Torto Nº20, Aveiro, 3810 – 319 Aveiro									

Nº DA PARCELA	IDENTIFICAÇÃO DOS PROPRIETÁRIOS (P) / INTERESSADOS (I)	PROPRIETÁRIOS (P) / INTERESSADOS (I)	MORADA/SEDE DOS PROPRIETÁRIOS/ INTERESSADOS	IDENTIFICAÇÃO DO PRÉDIO							PLANTA PARCELAR	
				MATRIZ		DESCRIÇÃO PREDIAL / FREGUESIA	ÁREA (M2)					
				RÚSTICA (P) URBANA (U)	UNIÃO DE FREGUESIAS / FREGUESIA		TOTAL DO PRÉDIO NA MATRIZ	TOTAL DO PRÉDIO NA CRP	A EXPROPRIAR	FAIXA DE SERVIDÃO		PARCELA SOBRANTE (ART 3.º/3 CE)
044D	Maria de Lurdes Oliveira Santos - Cabeça de Casal da Herança de	P	R de São Brás 240, 3810 – 333 Aveiro	R-1846	Santa Joana	omisso	600,0		67,0	112,0		2
	João de Oliveira Casal	P	R de São Brás 240, 3810 – 333 Aveiro									
	Carlos Manuel de Oliveira Casal	P	R de São Brás 240, 3810 – 333 Aveiro									
	Manuel de Oliveira Casal	P	R de São Brás 240, 3810 – 333 Aveiro									
045	Joaquim Giestinhas Fernandes	P	R 21 de Julho Nº 9, Santa Joana, 3810 – 000 Aveiro	R-1824	Santa Joana	621			2.040,0	184,0	309,0	2/3
	Maria da Graça Alves Vieira	P	R 21 de Julho Nº 9, Santa Joana, 3810 – 000 Aveiro									
047	Não identificado				Santa Joana				1.305,0	110,0		3
047A	Antonio Vieira dos Santos Silva - Cabeça de Casal da Herança de	P	R dos Campinhos Nº 26 Quinta do Gato, 3810 – 224 Aveiro	R-1797	Santa Joana	1138	6.150,0	8.194,0	797,0	210,0		3
	Lídia da Conceição Paulo	P	R dos Campinhos Nº 26 Quinta do Gato, 3810 – 224 Aveiro									
047B	Paulo Manuel Borralho Vieira Gamelas	P	Av Central Lote 6, Aveiro, 3810 – 132 Aveiro	R-1820	Santa Joana	2662	1.370,0	1.370,0	431,0	37,0		3
	Paula Maria Borralho Pino Gamelas	P	Av Central Lote 6, Aveiro, 3810 – 132 Aveiro									
047C	Casimiro Manuel Ferreira do Amaral	P	Estr de São Bernardo Nº154, Aveiro, 3810-172 Aveiro	R-1821	Santa Joana		1.050,0		1.415,0			3
	Adelia Martins Vaz Amaral	P	R Direita 154, Vilar, 3810-000 Aveiro									
	Gilberto Manuel Martins Amaral	I	Estr de São Bernardo Nº154, Aveiro 3810-172 Aveiro									
	Carlos Antonio Martins do Amaral	I	Estr de São Bernardo Nº154, Aveiro 3810-172 Aveiro									
047D	Vitor Manuel dos Santos Marques	P	Rua Dr Ernesto Paiva, nº 27, São Bernardo, Aveiro, 3810-703 Aveiro	R-1816	Santa Joana		1.100,0	1.100,0	426,0		106,0	3
048	Maria Odete do Casal Ferreira	P	R São Brás 85, Aveiro, 3810 – 333 Aveiro	R-1822	Santa Joana	3866			610,0		253,0	3
050	Ana Maria do Couto Caiado	P	Av Mário Sacramento N.º 50, Ílhavo, 3830-052 Ílhavo	R-1812	Santa Joana		8.119,0		1.574,0		590,0	3
051	Maria da Conceição da Cruz Fernandes - Cabeça de Casal da Herança de	P	R de São Brás Nº 64-66, Aveiro, 3810-333 Aveiro	R-1811	Santa Joana		1.400,0		406,0		428,0	3
052	Augusto José das Neves Dias	P	R de São Brás Nº 138/140, Aveiro, 3810 – 333 Aveiro	R-1810/U-1163 (FALTA-Pedido TH)	Santa Joana	3236	1.400,0	3.216,0	405,0		484,0	3
	Maria Fernanda dos Santos Rodrigues	I	R de São Brás Nº 138/140, Aveiro, 3810 – 333 Aveiro									
053	Aurora da Silva Brízido Cardoso - Cabeça de Casal da Herança de	P	R Doutor António José de Almeida Nº 84 1º Esq, Coimbra, 3000-041 Coimbra	R-1809	Santa Joana		2.087,0		779,0		747,0	3

Nº DA PARCELA	IDENTIFICAÇÃO DOS PROPRIETÁRIOS (P) / INTERESSADOS (I)	PROPRIETÁRIOS (P) / INTERESSADOS (I)	MORADA/SEDE DOS PROPRIETÁRIOS/ INTERESSADOS	IDENTIFICAÇÃO DO PRÉDIO								PLANTA PARCELAR
				MATRIZ		DESCRIÇÃO PREDIAL / FREGUESIA	ÁREA (M2)					
				RÚSTICA (P) URBANA (U)	UNIÃO DE FREGUESIAS / FREGUESIA		TOTAL DO PRÉDIO NA MATRIZ	TOTAL DO PRÉDIO NA CRP	A EXPROPRIAR	FAIXA DE SERVIDÃO	PARCELA SOBRANTE (ART 3.º/3 CE)	
054	Nuno Manuel Gonçalves Genrinho, R 1º de Maio 102 Santa Joana, Aveiro, 3810 –	P	R 1º de Maio 102 Santa Joana, Aveiro, 3810 – 032 Aveiro	R-1806	Santa Joana	224	1.200,0	1.200,0	1.306,0		1.920,0	3
	Carla Sofia Carvalho da Silva Genrinho	P	R 1º de Maio 102 Santa Joana, Aveiro, 3810 – 032 Aveiro									
055	Luis Rodrigues do Casal – Cabeça de Casal da Herança de	P	R de São Brás Nº158-160, Aveiro, 3810 – 333 Aveiro	R-1805/U-1303 (FALTA-Pedido TH)	Santa Joana	3593	2.720,0	3.008,8	375,0		334,0	3
	Lucinda Ferreira da Silva	P	R de São Brás Nº158-160, Aveiro, 3810 – 333 Aveiro									
056	Rosa da Silva Coelho de Bastos Gonçalves	P	R de São Brás 166, Aveiro, 3810 – 333 Aveiro	R-1804	Santa Joana	652	2.720,0	2.720,0	735,0		507,0	3
	António de Bastos Gonçalves	P	R de São Brás 166, Aveiro, 3810 – 333 Aveiro									
057	Joaquim Soares Monteiro	P	R da Quinta do Torto S/N, Aveiro, 3810 – 319 Aveiro	R-1803/U-1248 (FALTA-Pedido TH)	Santa Joana	3361	2.890,0	4.258,0	728,0		518,0	3
	Isabel Maria Genrinho Neto Monteiro	I	R da Quinta do Torto S/N, Aveiro, 3810 – 319 Aveiro									
058	Manuel Dias Júnior – Cabeça de Casal da Herança de	P	Agrinha, Vilar, 3810 – 000 Aveiro	R-1799	Santa Joana	561	770,0	770,0	512,0		237,0	3
	António José Marques Dias	P	Rua da Agrinha, Lugar de Vilar, Aveiro									
	Ana Paula Marinho Branco Dias	I	Rua da Agrinha, Lugar de Vilar, 3810-204 Aveiro									
	Leopoldina Maria Marques Dias	P	Rua da Agrinha, Lugar de Vilar, Aveiro									
	Leopoldina Marques Mano	P	Rua da Agrinha, Lugar de Vilar, Aveiro									
	Manuel Marques Dias	P	Bonsucesso, Aradas, Aveiro									
	Arminda Maria da Costa Marques	I										
	Maria da Soledade Marques Dias Martinho	P	São Bernardo, Aveiro									
	Manuel Fernando dos Santos Martinho	P	São Bernardo, Aveiro									
	Maria Helena Marques Dias Simões	P	Vilar, Glória, Aveiro									
	António Manuel Duarte Simões	P	Vilar, Glória, Aveiro									
059	Luis dos Santos Ratola – Cabeça de Casal da Herança de	P	R de São Brás Nº167, Aveiro, 3810 – 333 Aveiro	R-1787	Santa Joana	1629	1.800,0	1.800,0	509,0		116,0	3
	Maria Rosália Nunes Neves	P	R de São Brás Nº167, Aveiro, 3810 – 333 Aveiro									

Nº DA PARCELA	IDENTIFICAÇÃO DOS PROPRIETÁRIOS (P) / INTERESSADOS (I)	PROPRIETÁRIOS (P) / INTERESSADOS (I)	MORADA/SEDE DOS PROPRIETÁRIOS/ INTERESSADOS	IDENTIFICAÇÃO DO PRÉDIO								PLANTA PARCELAR
				MATRIZ		DESCRIÇÃO PREDIAL / FREGUESIA	ÁREA (M2)					
				RÚSTICA (P) URBANA (U)	UNIÃO DE FREGUESIAS / FREGUESIA		TOTAL DO PRÉDIO NA MATRIZ	TOTAL DO PRÉDIO NA CRP	A EXPROPRIAR	FAIXA DE SERVIDÃO	PARCELA SOBRANTE (ART 3.º/3 CE)	
060	Maria do Rosário Rodrigues Branco Neto	P	R Cabeço das Moiras Nº19 Urbanização Picôto, Oliveirinha	R-1786/U-8 (FALTA-Pedido TH)	Santa Joana	2690	6.166,0	7.006,0	1.579,0		295,0	3
	Maria da Luz Rodrigues Branco	I	R de São Brás Nº176, Aveiro, 3810 – 333 Aveiro									
060A	Maria Manuela Marques Ribeiro Correia	P	R das Quintas Nº 26, Aveiro, 3810 – 557 Aveiro	U-1152	Santa Joana	3201	3.186,0	3.186,0	543,0		105,0	3
	Maria de Lurdes Vieira Marques	I	R das Quintas Nº 26, Aveiro, 3810 – 557 Aveiro									
061	Maria Graciete Vieira dos Santos	P	R de São Brás Nº190, Aveiro, 3810 – 333 Aveiro	R-1784/U-1238/U-4181 (FALTA-Pedido TH)	Santa Joana	1517	3.785,0	3785,2/127,8 /116	894,0		240,0	4
	António Figueira Marques Couto	I	R de São Brás Nº190, Aveiro, 3810 – 333 Aveiro									
061A	Deolinda Oliveira Ferrão Aleluia	P	Rua de São Brás Nº 192-194, 3810 – 164 Aveiro	U-1255	Santa Joana	omisso	388,0		135,0		56,0	4
062	Anastácio Bastos Oliveira	P	Rua de São Brás Nº196, 3810 – 164 Aveiro	U-1151	Santa Joana	3148	2.184,5	2.184,5	707,0		249,0	4
	Maria Eutália de Oliveira Freire	P	Rua de São Brás Nº196, 3810 – 164 Aveiro									
063	Carlos Manuel de Oliveira Casal	P	Rua de São Brás Nº196-198, 3810 – 164 Aveiro	U-3772	Santa Joana	2306	3.200,0	3.200,0	663,0		278,0	4
	Elisabete Rodrigues de Pinho Casal	P	Rua de São Brás Nº196-198, 3810 – 164 Aveiro									
	BANCO BPI, S.A.	I	R. José Estevão 7 1, 3810-086 Aveiro									
064	António Matos Rocha	P	R de São Brás Nº49, Aveiro, 3810 – 333 Aveiro	R-1764	Santa Joana	1562	1.950,0	1.950,0	561,0		431,0	4
	Maria Helena Neves Matos Rocha	I	R de São Brás Nº49, Aveiro, 3810 – 333 Aveiro									
064A	Não identificado				Santa Joana				179,0		200,0	4
064B	Não identificado				Santa Joana				405,0			4
065	Maria de Lurdes Pinto Ferreira	P	Rua de São Brás, 3810 – 164 Aveiro	R-1780	Santa Joana	1615	1.720,0	1.360,0	176,0			4
	João Marques Simões	I	Rua de São Brás, 3810 – 164 Aveiro									
066	Tres Ria Lda	P	Avenida 5 de Outubro N 29 Bloco C4 B, Aveiro, 3810 – 082 Aveiro	U-5001	Santa Joana	3958	1.725,0		228,0			4
	Perseverance Journey Unipessoal Lda	P	Avenida 5 de Outubro N 29 Bloco E 3B, Aveiro, 3810 – 082 Aveiro									
067	Rosa Maria Couteiro Marques	P	R Maritona N.º20, Oliveirinha, 3810 – 868 Aveiro	R-1757	Santa Joana	473	2.220,0	2.220,0	689,0			4
	Carlos Manuel Gonçalves dos Santos	P	R Maritona N.º20, Oliveirinha, 3810 – 868 Aveiro									

Nº DA PARCELA	IDENTIFICAÇÃO DOS PROPRIETÁRIOS (P) / INTERESSADOS (I)	PROPRIETÁRIOS (P) / INTERESSADOS (I)	MORADA/SEDE DOS PROPRIETÁRIOS/ INTERESSADOS	IDENTIFICAÇÃO DO PRÉDIO								PLANTA PARCELAR
				MATRIZ		DESCRIÇÃO PREDIAL / FREGUESIA	ÁREA (M2)					
				RÚSTICA (P) URBANA (U)	UNIÃO DE FREGUESIAS / FREGUESIA		TOTAL DO PRÉDIO NA MATRIZ	TOTAL DO PRÉDIO NA CRP	A EXPROPRIAR	FAIXA DE SERVIDÃO	PARCELA SOBRANTE (ART 3.º/3 CE)	
068	João da Silva Simões	P	R da Caldeira Nº31, Vilar, 3810 – 223 Aveiro	R-1763	Santa Joana	omisso	1.222,0		182,0			4
069	Francisco Ferreira de Matos - Cabeça de Casal da Herança de	P	R dos Campinhos Nº58, Aveiro, 3810 – 224 Aveiro	R-1680	Santa Joana	2789	4.400,0		125,0			4
	Maria Beatriz Morgado	P	R dos Campinhos Nº58, Aveiro, 3810 – 224 Aveiro									
069A	Não identificado				Santa Joana				327,0			4
069B	Não identificado				Santa Joana				162,0			4
070	Diamantino de Oliveira Marques Ribeiro	P	R do Pinhal Nº52-54, Aveiro, 3810 – 511 Aveiro	R-1753	Santa Joana	2454	3.600,0		189,0			4
	Maria Fernanda da Silva Vieira Ribeiro	P	R do Pinhal Nº52-54, Aveiro, 3810 – 511 Aveiro									
	Albino Freitas Monteiro	P	R S Braz 99, Qta do Gato, 3810 – 000 Aveiro									
	João de Oliveira Marques Ribeiro	P	Urbanização Prebo, Calle 130, Edifício Rubi PHI, Valência, Estado Carabobo-Venezuela									
	Maria Lúcia dos Santos Ferreira	I	Urbanização Prebo, Calle 130, Edifício Rubi PHI, Valência, Estado Carabobo-Venezuela									
070A	Albino Freitas Monteiro	P	R S Braz 99, Qta do Gato, 3810 – 000 Aveiro	R-1753	Santa Joana	2454			343,0			4
	Diamantino de Oliveira Marques Ribeiro	P	R do Pinhal Nº52-54, Aveiro, 3810 – 511 Aveiro									
	Maria Fernanda da Silva Vieira Ribeiro	P	R do Pinhal Nº52-54, Aveiro, 3810 – 511 Aveiro									
	João de Oliveira Marques Ribeiro	P	Urbanização Prebo, Calle 130, Edifício Rubi PHI, Valência, Estado Carabobo-Venezuela									
	Maria Lúcia dos Santos Ferreira	I	Urbanização Prebo, Calle 130, Edifício Rubi PHI, Valência, Estado Carabobo-Venezuela									
071	Não identificado	P			Santa Joana				103,0			4
074	Maria Odete de Melo Vidal	P	Estrd de São Bernardo Nº333, Aveiro, 3810 – 176 Aveiro	R-1705	Santa Joana	682	1.430,0	1.430,0	134,0			4/5
	Abel Resende dos Santos Polónio	P	Estrd de São Bernardo Nº333, Aveiro, 3810 – 176 Aveiro									
075	Rosa Maria Marques Ribeiro Vieira	P	Av João Corte Real Nº30 2º I, Praia Barra ,3830 – 751 Gafanha da Nazaré	R-1700	Santa Joana	3561	1.900,0	1.900,0	3.650,0			4
	António Duarte Vidal Vieira	I	Av João Corte Real Nº30 2º I, Praia Barra ,3830 – 751 Gafanha da Nazaré									
075A	Julio Ferreira Vieira - Cabeça de Casal da Herança de	P	R Azenha da Moita S/N, Aveiro, 3810-217 Aveiro	R-1704	Santa Joana	2435	2.300,0	2.300,0	2.661,0		1.299,0	4/5

Nº DA PARCELA	IDENTIFICAÇÃO DOS PROPRIETÁRIOS (P) / INTERESSADOS (I)	PROPRIETÁRIOS (P) / INTERESSADOS (I)	MORADA/SEDE DOS PROPRIETÁRIOS/ INTERESSADOS	IDENTIFICAÇÃO DO PRÉDIO							PLANTA PARCELAR	
				MATRIZ		DESCRIÇÃO PREDIAL / FREGUESIA	ÁREA (M2)					
				RÚSTICA (P) URBANA (U)	UNIÃO DE FREGUESIAS / FREGUESIA		TOTAL DO PRÉDIO NA MATRIZ	TOTAL DO PRÉDIO NA CRP	A EXPROPRIAR	FAIXA DE SERVIDÃO		PARCELA SOBRANTE (ART 3.º/3 CE)
076	Ilídio da Conceição Oliveira	P	R do Cruzeiro Nº9 2º Centro Fte, Esgueira Aveiro, 3800 – 300 Aveiro	R-1697	Santa Joana	3720	1.700,0	1.700,0	452,0			4
	Maria Aura de Jesus da Silva	I	R do Cruzeiro Nº9 2º Centro Fte, Esgueira Aveiro, 3800 – 300 Aveiro									
076C	José António Martins de Oliveira	P	Rua dos Campinhos Nº18-20, 3810 – 224 Aveiro	U-0063	Santa Joana	omisso	520,0		40,0			5
076D	Rosa Maria Paula da Silva Ferreira	P	R dos Campinhos Nº26, Quinta do Gato, 3810 – 224 Aveiro	R-1708	Santa Joana	1202	1.170,0	1.170,0	1.143,0			5
	Carlos Alberto do Casal Ferreira	I	R dos Campinhos Nº26, Quinta do Gato, 3810 – 224 Aveiro									
077	Rosa Maria Paula da Silva Ferreira	P	R dos Campinhos Nº 26, Quinta do Gato, 3810 – 224 Aveiro	U-3944	Santa Joana	3055	1.777,0	1.777,0	224,0	37,0		5
	Carlos Alberto do Casal Ferreira	I	R dos Campinhos Nº26, Quinta do Gato, 3810 – 224 Aveiro									
078	António Vieira Rocha	P	R Quinta do Torto, Solposto, 3810 – 000 Aveiro	R-556	Santa Joana	omisso	7.075,0		674,0	31,0		6
	Cristiano Morgado da Costa	P	R do Cócaro 79 Sol Posto, 3810 – 239 Aveiro									
078A	José Luiz Martins Gonçalves Rei	P	R dos Campinhos Nº 7-9, Quinta do Gato, 3810 – 224 Aveiro	U-568	Santa Joana	23	5.655,0	5.655,0	28,0	9,0		5
	MARIA LUCINDA GENRINHO DOS SANTOS	P	R dos Campinhos Nº 7-9, Quinta do Gato, 3810 – 224 Aveiro									
079	Rosa Dinis Ferreira	P	R dos Campinhos, Quinta do Gato, 3810 – 000 Aveiro	U-705	Santa Joana	1004	915,0		917,0		19,0	6
079A	Maria de Fatima Dinis Ferreira dos Santos	P	R da Quinta do Torto- S/Nº Quinta do Torto, Aveiro, 3810 – 319 Aveiro	U-2776	Santa Joana	1005	5.256,0	5.256,0	91,0	14,0		6
	Luís Samuel Rodrigues Afonso	P	R da Quinta do Torto- S/Nº Quinta do Torto, Aveiro, 3810 – 319 Aveiro									
080	Maria Celeste Genrinho dos Santos- Cabeça de Casal da Herança de	P	R do Solposto Nº103, Solposto, 3810 – 190 Aveiro	U-4970	Santa Joana	28	7.821,0	7.821,0	3.793,0	50,0	3.658,0	6
	Manuel de Oliveira Neves	P	R do Solposto Nº103, Solposto, 3810 – 190 Aveiro									
082	Maria de Lurdes Marques Vidal - Cabeça de Casal da Herança de	P	R da Bombarda Nº 1 Presa, Aveiro, 3810-013 Aveiro	R-601	Santa Joana		5.040,0		71,0	78,0		6
082A	Ana Paula Ribeiro da Rocha	P	TV da Fidec Lote 9, 3810 – 027 Aveiro	R-600	Santa Joana	10736 / Esgueira	2.520,0	2.916,0	304,0	88,0		6
	Paulo Ribeiro da Rocha	P	R do Solposto Nº1 Solposto, 3810 – 190 Aveiro									
	Flora Ribeiro da Rocha	P	R 8 de Dezembro Nº41 Sol Posto, 3810 – 031 Aveiro									
	José Marques Ribeiro	P	Solposto, Esgueira, Aveiro									
	Rosa Couteiro Ribeiro – Cabeça de Casal de Herança de	P	TV da Fidec Lote 9, 3810 – 027 Aveiro									

Nº DA PARCELA	IDENTIFICAÇÃO DOS PROPRIETÁRIOS (P) / INTERESSADOS (I)	PROPRIETÁRIOS (P) / INTERESSADOS (I)	MORADA/SEDE DOS PROPRIETÁRIOS/ INTERESSADOS	IDENTIFICAÇÃO DO PRÉDIO									PLANTA PARCELAR
				MATRIZ		DESCRIÇÃO PREDIAL / FREGUESIA	ÁREA (M2)						
				RÚSTICA (P) URBANA (U)	UNIÃO DE FREGUESIAS / FREGUESIA		TOTAL DO PRÉDIO NA MATRIZ	TOTAL DO PRÉDIO NA CRP	A EXPROPRIAR	FAIXA DE SERVIDÃO	PARCELA SOBRANTE (ART 3.º/3 CE)		
083	Manuel Augusto Dias de Oliveira	P	R de S Braz N 228, Quinta do Gato, 3810 – 000 Aveiro	R-598	Santa Joana	419	5.792,0	5.792,0	1.484,0	161,0	52,0	6	
	Rosa da Cruz Carvalho	P	R de S Braz N 228, Quinta do Gato, 3810 – 000 Aveiro										
083A	Nuno Manuel Gonçalves Genrinho	P	R 1º de Maio 102, Santa Joana, 3810 – 032 Aveiro	R-597	Santa Joana	3667	9.520,0	9.520,0	4.262,0	364,0	2.681,0	6	
	Carla Sofia Carvalho da Silva Genrinho	I	R 1º de Maio 102, Santa Joana, 3810 – 032 Aveiro										
083B	Julio Ferreira Vieira - Cabeça de Casal da Herança de	P	R Azenha da Moita S/N, Aveiro, 3810 – 217 Aveiro	R-599	Santa Joana	omisso	2.040,0		468,0	76,0		6	
084	Laurinda das Neves Ferreira-Cabeça de Casal da Herança de	P	TV da Escola 4, Quinta do Gato, 3810 – 253 Aveiro	R-596	Santa Joana	975	14.850,0	14.850,0	3.460,0		704,0	6/7	
	João Lopes de Almeida Júnior	P	TV da Escola 4, Quinta do Gato, 3810 – 253 Aveiro										
085B	Victor Manuel Marques de Oliveira	P	R 1º de Maio Nº116, Santa Joana, 3810 – 032 Aveiro	R-1182	Santa Joana	omisso	4.990,0		1.216,0			7	
	Maria Helena de Serqueiros Rodrigues Branco Oliveira	P	R 1º de Maio Nº116, Santa Joana, 3810 – 032 Aveiro										
085C	Não identificado				Santa Joana				1.421,0		463,0	7	
085D	Não identificado				Santa Joana				432,0			7	
086A	João Gonçalves Ferreira	P	R Solposto Nº224, Solposto, 3810 – 190 Aveiro	R-638	Santa Joana	omisso	600,0		497,0			8	
086B	Não identificado				Santa Joana				1.499,0			8	
086C	Maria de Lurdes Marques Vidal - Cabeça de Casal da Herança de	P	R da Bombarda Nº 1 Presa, 3810-013 Aveiro	R-639	Santa Joana		450,0		65,0			8	
087	Não identificado				Santa Joana				815,0	40,0	499,0	8	
087A	Ana Paula Ribeiro da Rocha	P	TV da Fidec Lote 9, 3810 – 027 Aveiro	R-388	Santa Joana	omisso	700,0		504,0	15,0	235,0	8	
	Paulo Ribeiro da Rocha	P	R do Solposto Nº1 Solposto, 3810 – 190 Aveiro										
	Flora Ribeiro da Rocha	P	R 8 de Dezembro Nº41 Sol Posto, 3810 – 031 Aveiro										
	Rosa Couteiro Ribeiro – Cabeça de Casal de Herança de	P	TV da Fidec Lote 9, 3810 – 027 Aveiro										
087B	António Lopes Gonçalves Cartaxo	P	R D João Evangelista de Lima Vidal Nº126, Presa, 3810 – 124 Aveiro	R-386	Santa Joana	omisso	1.490,0		459,0	58,0	137,0	8	
087C	António Lopes Gonçalves Cartaxo	P	R D João Evangelista de Lima Vidal Nº126, Presa, 3810 – 124 Aveiro	R-390	Santa Joana	omisso	2.380,0		804,0	60,0	634,0	8	
087D	João Gonçalves Ferreira	P	R Solposto Nº224, Solposto, 3810 – 190 Aveiro	R-397	Santa Joana	omisso	2.880,0		1.299,0			8	

Nº DA PARCELA	IDENTIFICAÇÃO DOS PROPRIETÁRIOS (P) / INTERESSADOS (I)	PROPRIETÁRIOS (P) / INTERESSADOS (I)	MORADA/SEDE DOS PROPRIETÁRIOS/ INTERESSADOS	IDENTIFICAÇÃO DO PRÉDIO							PLANTA PARCELAR	
				MATRIZ		DESCRIÇÃO PREDIAL / FREGUESIA	ÁREA (M2)					
				RÚSTICA (P) URBANA (U)	UNIÃO DE FREGUESIAS / FREGUESIA		TOTAL DO PRÉDIO NA MATRIZ	TOTAL DO PRÉDIO NA CRP	A EXPROPRIAR	FAIXA DE SERVIDÃO		PARCELA SOBRANTE (ART 3.º/3 CE)
087E	António Rodrigues Carlos Novo	P	Rua Direita 81, Quintãs, 3810 – 839 Oliveirinha	R-391	Santa Joana	omisso	2.513,0		986,0		632,0	8
	Jose de Oliveira Carlos - Cabeça De Casal da Herança de	P	Estr de São Bernardo Nº 248, Aveiro									
	Luiz Vieira Gomes da Conceição - Cabeça de Casal da Herança de	P	R Cega Nº 157 São Bernardo, Aveiro									
087G	Manuel Augusto Dias de Oliveira	P	R de S Braz N 228, Quinta do Gato, 3810-000 Aveiro	R-393	Santa Joana				535,0		293,0	8
087H	Não identificado				Santa Joana				994,0			8
087I	Fernando Ferreira de Oliveira – Cabeça de Casal da Herança de	P	R de S Bras 151, Quinta do Gato, 3810 – 000 Aveiro	R-395	Santa Joana	omisso	1.250,0		1.546,0		314,0	8
087J	Não identificado				Santa Joana				730,0		101,0	8
087K	Não identificado				Santa Joana				18,0	43,0		8
087L	Não identificado				Santa Joana				61,0			8
087M	Não identificado				Santa Joana				2.187,0		31,0	8/9
089	Não identificado				Santa Joana				4.584,0			9
089A	Não identificado				Santa Joana				1.360,0		263,0	9
089B	Não identificado				Santa Joana				1.162,0		265,0	9
089C	Ana Paula de Oliveira Santos	P	R das Quintas 33, 3810 – 557 Aveiro	R-362	Santa Joana	omisso	920,0		378,0			9
089D	José Miguel Rodrigues Marques Genrinho	P	R da Quinta Velha NºS 17 e 19, 3810 – 321 Aveiro	R-363	Santa Joana	2292	1.615,0	1.615,0	710,0			9
	António Marques Genrinho	P	Solposto, Santa Joana, Aveiro, 3810 – 190 Aveiro									
	Maria De Fátima Rodrigues Marques Genrinho	I	Solposto, Santa Joana, Aveiro, 3810 – 190 Aveiro									
089E	João Fernando Marques Ribeiro	P	Rua dos Campinhos Nº 48 Quinta do Gato, Aveiro, 3810-224 Aveiro	R-361	Santa Joana	3555	1.710,0	1.710,0	892,0			9
	Conceição Maria dos Reis Marques Ribeiro	I	Rua dos Campinhos Nº 48 Quinta do Gato, Aveiro, 3810-224 Aveiro									
089F	João Soares Ferreira	P	R Quinta Velha Nº12, Presa, 3810 – 321 Aveiro	R-360	Santa Joana	670	1.390,0	1.330,0	159,0			9
	Celeste da Cruz Carvalho Soares Ferreira	P	R Quinta Velha Nº12, Presa, 3810 – 321 Aveiro									
	Ernesto de Sousa Albuquerque	P	Rua Cabo Luis-Esgueira, 3800 Aveiro									

Nº DA PARCELA	IDENTIFICAÇÃO DOS PROPRIETÁRIOS (P) / INTERESSADOS (I)	PROPRIETÁRIOS (P) / INTERESSADOS (I)	MORADA/SEDE DOS PROPRIETÁRIOS/ INTERESSADOS	IDENTIFICAÇÃO DO PRÉDIO							PLANTA PARCELAR	
				MATRIZ		DESCRIÇÃO PREDIAL / FREGUESIA	ÁREA (M2)					
				RÚSTICA (P) URBANA (U)	UNIÃO DE FREGUESIAS / FREGUESIA		TOTAL DO PRÉDIO NA MATRIZ	TOTAL DO PRÉDIO NA CRP	A EXPROPRIAR	FAIXA DE SERVIDÃO		PARCELA SOBRANTE (ART 3.º/3 CE)
093A	Santa Casa Misericórdia Aveiro	P	R Coimbra N 27, Aveiro, 3810-086 Aveiro	R-3501	Oliveirinha	10371/Esgueira			1.568,0			11
093B	Evaristo Ruela Barbosa	P	R de Azenha da Moita, Solposto, 3810-217 Aveiro	R-373	Santa Joana	omisso	3.950,0		730,0			11
093D1	Dulce Maria Pereira da Cruz	P	R Nova Nº 39, 2º Bº Santiago, 3810-370 Aveiro	R-369	Santa Joana	2471	1.130,0	1.130,0	67,0		1.319,0	9
	Rosa Pereira da Cruz Marques	P	R Vasco da Gama, Nº 42 R/C Esq Bairro do Caião, Aveiro, 3810-037 Aveiro									
	António Ladeira Neto Santos	I	R Nova Nº 39, 2º Bº Santiago, Aveiro									
	Renato Manuel da Costa Marques	I	R Vasco da Gama, Nº 42 R/C Esq Bairro do Caião, Aveiro, 3810-037 Aveiro									
093D2	Antonio Gonçalves da Cruz - Cabeça de Casal da Herança de	P	R Nova Nº 39, 2º Bº Santiago, 3810-370 Aveiro	R-368	Santa Joana	omisso	1.130,0		980,0		125,0	9
093E	Armenio Jorge Ribeiro Roque	P	Urb. Plenicoope 311 3º E 4º Bloco C, Ílhavo, 3830 – 236 Ílhavo	R-334	Santa Joana	3590	490,0	490,0	255,0			10
093F	Não identificado				Santa Joana				1.598,0			10
093G	Tiago Emanuel Marques de Carvalho	P	R Mário Duarte 52, Solposto, 3810 – 027 Aveiro	R-370	Santa Joana	3191	1.200,0	1.200,0	2.503,0		570,0	9
093H	João Manuel Ferreira da Silva	P	R da Maria da Póvoa Nº2 Quinta do Torto, 3810 – 534 Aveiro	R-225	Santa Joana	3081	840,0	840,0	914,0		1.519,0	10
	Maria da Conceição Santos Ribeiro	I	R da Maria da Póvoa Nº2 Quinta do Torto, 3810 – 534 Aveiro									
093I	Não identificado				Santa Joana				973,0			10
093J	Não identificado				Santa Joana				61,0	83,0		9
093L	Não identificado				Santa Joana				496,0			9
094	Manuel Domingues Arede	P	R da Qta do Torto, 3810 – 319 Aveiro	R-226	Santa Joana	2073	820,0	820,0	1.311,0		660,0	9
	Maria da Conceição de Oliveira Santos	I	R da Qta do Torto, 3810 – 319 Aveiro									
095A	Pompeu da Rocha Pereira – Cabeça de Casal de Herança de	P	R Direita Nº88 Costa do Valado, 3810 – 794 Oliveirinha	R-4704	Oliveirinha	5576	29.708,0	29.708,0	2.003,0			12
	Jorge Manuel Vieira dos Santos	P	Avenida José Estevão, nº202, Costa Nova do Prado, Gafanha da Encarnação, Ílhavo									
	Maria Helena Carvalho de Barros	P	Avenida José Estevão, nº202, Costa Nova do Prado, Gafanha da Encarnação, Ílhavo									

Nº DA PARCELA	IDENTIFICAÇÃO DOS PROPRIETÁRIOS (P) / INTERESSADOS (I)	PROPRIETÁRIOS (P) / INTERESSADOS (I)	MORADA/SEDE DOS PROPRIETÁRIOS/ INTERESSADOS	IDENTIFICAÇÃO DO PRÉDIO							PLANTA PARCELAR	
				MATRIZ		DESCRIÇÃO PREDIAL / FREGUESIA	ÁREA (M2)					
				RÚSTICA (P) URBANA (U)	UNIÃO DE FREGUESIAS / FREGUESIA		TOTAL DO PRÉDIO NA MATRIZ	TOTAL DO PRÉDIO NA CRP	A EXPROPRIAR	FAIXA DE SERVIDÃO		PARCELA SOBRANTE (ART 3.º/3 CE)
095A1	Fernando Jorge Vieira dos Santos	P	Av 5 de Outubro 29, BL-C, 2º B, 3810 – 082 Aveiro	R-4705	Oliveirinha	5577	29.708,0	29.708,0	1.086,0			12
	Jorge Manuel Vieira dos Santos	P	Av José Estevão, nº 202, Costa Nova do Prado									
	Maria Helena Carvalho de Barros	I	Av José Estevão, nº 202, Costa Nova do Prado									
095A2	Albino Simões Vieira – Cabeça de Casal da Herança de	P	R do Carril Nº50, Quinta do Picado, 3810 – 474 Aveiro	R-4706	Oliveirinha	5578	29.708,0	29.708,0	1.005,0			12
	Jorge Manuel Vieira dos Santos	P	Av José Estevão, nº 202, Costa Nova do Prado									
	Maria Helena Carvalho de Barros	I	Av José Estevão, nº 202, Costa Nova do Prado									
095B	Pompeu da Rocha Pereira – Cabeça de Casal de Herança de	P	R Direita Nº88 Costa do Valado, 3810 – 794 Oliveirinha	R-4707	Oliveirinha	5579	8.528,0	8.528,0	319,0			12
	Jorge Manuel Vieira dos Santos	P	Av José Estevão, nº 202, Costa Nova do Prado									
	Maria Helena Carvalho de Barros	I	Av José Estevão, nº 202, Costa Nova do Prado									
097	Niagaragest – Gestão de Investimentos Financeiros e Imobiliarios S.A.	P	Alameda 5 de Outubro Edifício America Sala X 2, 3850 – 005 Albergaria-A-Velha	R-196	Santa Joana	1117	47.557,0	50.055,0	7.905,0			13/14
098	Não identificado				Oliveirinha				2.953,0			13
098A	João Miguel Frazão dos Santos	P	R das Almas Nº 133/135, Póvoa Paço, 3800-552 Cacia	R-2929	Oliveirinha	5359	3.693,0	3.693,0	1.550,0			14
098B	António Fernandes Saraiva	P	R Jerónimo Fernandes Mascarenhas Júnior Nº15, 3800 – 774 Eixo	R-2941	Oliveirinha	5355	5.280,0	5.280,0	3.323,0		1.135,0	13
	Maria Manuela Ferreira da Silva Morais Saraiva	I	R Jerónimo Fernandes Mascarenhas Júnior Nº15, 3800 – 774 Eixo									
098C	Manuel Ferreira dos Santos	P	R da Azenha N 240, 3800 - 086 Aveiro	R-244	Santa Joana	1887	290,0	290,0	3.425,0		244,0	13
	Maria Fernanda Ferreira Coutinho	I	R da Azenha N 240, 3800 - 086 Aveiro									
098D	Manuel dos Santos Macedo – Cabeça de Casal da Herança de	P	Vielas das Arrôtas 1-3ª, Aradas, 3810 – 380 Aveiro	R-199	Santa Joana	2620	2.410,0	2.820,0	1.988,0		374,0	13/14
	Maria Amélia Chaves Pereira Macedo	P	Vielas das Arrôtas 1-3ª, Aradas, 3810 – 380 Aveiro									
	GEORGE NELSON PEREIRA MACEDO	P	Rua Camilo Castelo Branco, lote 6, Azenha de Baixo, Santa Joana, Aveiro									
	MARIA MADALENA REBOCHO DE JESUS CRISTO MACEDO	I	Rua Camilo Castelo Branco, lote 6, Azenha de Baixo, Santa Joana, Aveiro									
	SUSY PAULA PEREIRA MACEDO HAJDIC	P	Quinta das Rosas, Azenha de Baixo, Santa Joana, Aveiro									
	ZORAN HAJDIC	I	Quinta das Rosas, Azenha de Baixo, Santa Joana, Aveiro									

Nº DA PARCELA	IDENTIFICAÇÃO DOS PROPRIETÁRIOS (P) / INTERESSADOS (I)	PROPRIETÁRIOS (P) / INTERESSADOS (I)	MORADA/SEDE DOS PROPRIETÁRIOS/ INTERESSADOS	IDENTIFICAÇÃO DO PRÉDIO								PLANTA PARCELAR
				MATRIZ		DESCRIÇÃO PREDIAL / FREGUESIA	ÁREA (M2)					
				RÚSTICA (P) URBANA (U)	UNIÃO DE FREGUESIAS / FREGUESIA		TOTAL DO PRÉDIO NA MATRIZ	TOTAL DO PRÉDIO NA CRP	A EXPROPRIAR	FAIXA DE SERVIDÃO	PARCELA SOBRANTE (ART 3.º/3 CE)	
098E	Conceição Diniz Maio – Cabeça de Casal da Herança de	P	LG do Cruzeiro da Feira 5, 3810 – 865 Oliveirinha	R-2935	Oliveirinha	685	1.501,0	3.274,0	880,0			14
	Manuel Ferreira Vieira	P	LG do Cruzeiro da Feira 5, 3810 – 865 Oliveirinha									
098F	Não identificado				Oliveirinha				478,0		951,0	13
098G	Não identificado				Oliveirinha				2.169,0			13
099A	Acácio Marques dos Santos Paulo	P	R de Sta Cecília Nº19, S. Bernardo, 3810 – 328 Aveiro	R-2956	Oliveirinha	omisso	600,0		852,0			14
099B	Germano Vidal de Sousa	P	R Circunvalação da Moita Nº 7, Oliveirinha	R-2955	Oliveirinha	2629	7.818,0	7.818,0	894,0			15
	Maria Odete Melo Vidal	P	Estr. de São Bernardo Nº 333, Aveiro, 3810-176 Aveiro									
	Emília da Conceição Carrancho Estima	I	R Circunvalação da Moita Nº 7, Oliveirinha									
099C	Não identificado				Oliveirinha				321,0		446,0	15
099D	Acácio Marques dos Santos Paulo	P	R de Sta Cecília Nº19, S. Bernardo, 3810 – 328 Aveiro	R-2954	Oliveirinha	omisso	600,0		487,0			15
099E	Não Identificado				Oliveirinha				496,0			15
100	Não identificado				Oliveirinha				3.477,0			14
100A	António Eduardo Gamelas Diniz	P	R da Agra Nº 26 Paço, Aveiro, 3800-284 Aveiro	R-2969	Oliveirinha	3565	2.240,0	2.240,0	1.885,0		312,0	14
	Ermelinda Dias Maia Dinis	I	R da Agra Nº 26 Paço, Aveiro, 3800-284 Aveiro									
100B	Não identificado				Oliveirinha				977,0			14
100C	Não identificado				Oliveirinha				2.323,0			14
100D	Maria Celina do Pranto Paulo	P	R Doutor Alberto Souto 250 Bonsucesso, 3810-417 Aveiro	R-4785	Eixo e Eirol	6382	1.600,0	1.600,0	2.208,0			14
	José Luís da Silva Fernandes	I	R Doutor Alberto Souto 250 Bonsucesso, 3810-417 Aveiro									
100E	Não Identificado				Oliveirinha				1.152,0		31,0	14
100F	Não Identificado				Oliveirinha				7,0			14
100G	Não Identificado				Oliveirinha				676,0		1.325,0	15
100H	Não Identificado				Oliveirinha				2.528,0			14

Nº DA PARCELA	IDENTIFICAÇÃO DOS PROPRIETÁRIOS (P) / INTERESSADOS (I)	PROPRIETÁRIOS (P) / INTERESSADOS (I)	MORADA/SEDE DOS PROPRIETÁRIOS/ INTERESSADOS	IDENTIFICAÇÃO DO PRÉDIO							PLANTA PARCELAR	
				MATRIZ		DESCRIÇÃO PREDIAL / FREGUESIA	ÁREA (M2)					
				RÚSTICA (P) URBANA (U)	UNIÃO DE FREGUESIAS / FREGUESIA		TOTAL DO PRÉDIO NA MATRIZ	TOTAL DO PRÉDIO NA CRP	A EXPROPRIAR	FAIXA DE SERVIDÃO		PARCELA SOBRANTE (ART 3.º/3 CE)
101	Não identificado				Oliveirinha				114,0			15
101A	Não identificado				Oliveirinha				1.248,0			14/15
101B	Não identificado				Oliveirinha				1.237,0	35,0		15
111	Não identificado				Oliveirinha				3.246,0			17
111B1	Maria Júlia Nunes da Graça Cunha	P	R das Arrôtas 15, 3800 – 766 Eixo	R-4817	Oliveirinha	omisso	1.590,0		297,0	38,0		17
111B2	João Manuel Rodrigues da Cunha	P	R das Arrôtas 15, 3800 – 766 Eixo	R-4818	Oliveirinha	5628	1.700,0	1.700,0	255,0	33,0		17
	Maria Júlia Nunes da Graça Cunha	I	R das Arrôtas 15, 3800 – 766 Eixo									
111C	Maria Teresa Lopes Rodrigues	P	R São Sebastião 50, 3800 – 799 Eixo	R-4802	Eixo e Eirol	3434	1.740,0	1.740,0	1.071,0		539,0	17
	João Carlos Rodrigues Morgado	I	R São Sebastião 50, 3800 – 799 Eixo									
111D	Maria Armanda das Neves Felizardo	P	Rua Amélia Rei Colaço Nº22, 2785 – 280 São Domingos Rana	R-4803	Oliveirinha	1050	3.480,0	3.480,0	2.486,0		293,0	17
	Sebastião da Costa Felizardo	I	Rua Amélia Rei Colaço Nº22, 2785 – 280 São Domingos Rana									
111E	Cab.Casal Herança de David Marques Cruz Manuel Junior	P	Oliveirinha, Aveiro, 3800 - Aveiro		Oliveirinha				1.284,0	87,0		17
111F	Não identificado				Eixo e Eirol				1.448,0	47,0		17/18
111G	António Santos Pereira	P	Rua Nova , s/n, Quintã do Loureiro, Cacia	R-4815	Eixo e Eirol	3761	1.600,0	1.671,5	967,0		1.245,0	17
	Maria da Graça Dias Rodrigues Pereira	I	Rua Nova , s/n, Quintã do Loureiro, Cacia									
111H	Não identificado				Eixo e Eirol				653,0		18,0	17
111I	José Dias – Cabeça de Casal da Herança de	P	R Purgatório Nº6, Oliveirinha, 3810 – 881 Oliveirinha	R-5419	Eixo e Eirol	1946	2.560,0	2.560,0	628,0			17
	Maria Ferreira Gonçalves	P	R Purgatório Nº6, Oliveirinha, 3810 – 881 Oliveirinha									
111J	Maria da Silva Neto - Cabeça de Casal da Herança de	P	R da Pinheira nº 30 Aradas, Aveiro, 3810-444 Aveiro	R-4820	Eixo e Eirol		1.970,0			431,0		16/17
111K	Maria Adelaide Marques Vidal Marinho	P	Tv Nossa Senhora da Vitória Nº 2, Aveiro, 3810-293 Aveiro	R-4821	Eixo e Eirol	3801	7.440,0	7.440,0	516,0	67,0		17
	Maria de Lurdes Marques Vidal Marinho	P	TV Escola Velha 2									
	António Ferreira Matias	I	Tv Nossa Senhora da Vitória Nº 2, Aveiro, 3810-293 Aveiro									

Nº DA PARCELA	IDENTIFICAÇÃO DOS PROPRIETÁRIOS (P) / INTERESSADOS (I)	PROPRIETÁRIOS (P) / INTERESSADOS (I)	MORADA/SEDE DOS PROPRIETÁRIOS/ INTERESSADOS	IDENTIFICAÇÃO DO PRÉDIO							PLANTA PARCELAR	
				MATRIZ		DESCRIÇÃO PREDIAL / FREGUESIA	ÁREA (M2)					
				RÚSTICA (P) URBANA (U)	UNIÃO DE FREGUESIAS / FREGUESIA		TOTAL DO PRÉDIO NA MATRIZ	TOTAL DO PRÉDIO NA CRP	A EXPROPRIAR	FAIXA DE SERVIDÃO		PARCELA SOBRANTE (ART 3.º/3 CE)
111L	Maria da Conceição Marques Gaspar da Silva	P	R. José Mascarenhas, nº 72/74, Eixo, 3800-785 Eixo		Eixo e Eirol				397,0			18
111M	Não identificado				Eixo e Eirol			1.410,0	1.350,0			18
111N	Maria Filomena Vieira Peralta – Cabeça de Casal da Herança de	P	R Direita Nº85 Costa do Valado, 3810 – 794 Oliveirinha	R-4806	Eixo e Eirol	omisso	7.450,0			420,0		16
	João Peralta Lameiro	P	R da Gândara 11 Costa do Valado, 3810 – 809 Oliveirinha									
111O	Maria do Carmo Gonçalves Vieira de Oliveira	P	R Circunvalação da Moita Nº133, 3810 – 860 Oliveirinha	R-4798	Eixo e Eirol	1230	1.955,0	1.710,0	306,0		527,0	17
111P	Mário Júlio da Silva Rocha	P	R Circunvalação da Moita Nº 170, 3810-860 Oliveirinha	R-4799	Eixo e Eirol	1599	1.799,0		412,0		365,0	17
	Maria Madalena Vieira dos Santos	I	R Circunvalação da Moita Nº 170, 3810-860 Oliveirinha									
111Q	Não identificado				Eixo e Eirol				842,0	31,0		17
111R	Maria da Ascensão Vieira Maia	P	R do Marco, Nº 160 São Bernardo, 3810-120 Aveiro	R-4827	Eixo e Eirol	889	1480/1610		989,0			18
	Joaquim de Almeida e Oliveira	P	R do Marco, Nº 160 São Bernardo, 3810-120 Aveiro									
111S	Não Identificado				Eixo e Eirol				2.279,0			17
111T	Não Identificado				Eixo e Eirol					41,0		16
111U	Não Identificado				Eixo e Eirol				310,0	31,0		17
112	António Vieira Coelho	P	R Maritona 61, 3810 – 868 Oliveirinha	R-4833	Eixo e Eirol	1748	10.701,0	10.701,0	364,0			18
	Maria da Glória Diniz Neto	P	R Maritona 61, 3810 – 868 Oliveirinha									
112A	Fernando Manuel Castro da Silva	P	R do Carocho Nº93 Quinta do Picado, 3810 – 473 Aveiro	R-4830	Eixo e Eirol	862	4.030,0	4.030,0	3.131,0			17/18
	Maria João Vieira Azevedo Morgado	I	R do Carocho Nº93 Quinta do Picado, 3810 – 473 Aveiro									
112B	Fernando Ferreira Valente da Silva – Cabeça de Casal da Herança de	P	R Moita Nº30, 3810 – 871 Oliveirinha	R-4831	Eixo e Eirol	omisso	5.180,0		5.136,0		210,0	18
112C	Casimiro dos Santos Serradeiro	P	R Doutor Mário Sacramento 112, 3º Dto, 3810 – 104 Aveiro	R-4835	Eixo e Eirol	1506	7.050,0		3.654,0			17/18
112D	António Vieira Coelho	P	R Maritona 61, 3810 – 868 Oliveirinha	R-4832	Eixo e Eirol	2867	2.470,0	2.470,0	2.050,0		420,0	18
	Maria da Glória Diniz Neto	P	R Maritona 61, 3810 – 868 Oliveirinha									
113	Não identificado				Eixo e Eirol				928,0		733,0	18

Nº DA PARCELA	IDENTIFICAÇÃO DOS PROPRIETÁRIOS (P) / INTERESSADOS (I)	PROPRIETÁRIOS (P) / INTERESSADOS (I)	MORADA/SEDE DOS PROPRIETÁRIOS/ INTERESSADOS	IDENTIFICAÇÃO DO PRÉDIO								PLANTA PARCELAR
				MATRIZ		DESCRIÇÃO PREDIAL / FREGUESIA	ÁREA (M2)					
				RÚSTICA (P) URBANA (U)	UNIÃO DE FREGUESIAS / FREGUESIA		TOTAL DO PRÉDIO NA MATRIZ	TOTAL DO PRÉDIO NA CRP	A EXPROPRIAR	FAIXA DE SERVIDÃO	PARCELA SOBRANTE (ART 3.º/3 CE)	
113A	Graciete Martins da Silva	P	Tv da Gandara Nº20, 3810 – 864 Oliveirinha	R-2498	Oliveirinha	1783	2.390,0	2.390,0	3.063,0			18
114	Não identificado				Eixo e Eirol				527,0			19
114A	Manuel de Almeida Estrela	P	LG da Feira Nº9, 3810 – 865 Oliveirinha	R-4917	Eixo e Eirol	omisso	4.060,0		6.852,0			19
114B	João Marques Sequeira	P	R Caixa Água, Nº 130, Eixo, 3800-773 Eixo	R-4921	Eixo e Eirol	2048	1.650,0		59,0			19
	Rosa Maria Rodrigues Casal Sequeira	I	R Caixa Água, Nº 130, Eixo, 3800-773 Eixo									
115	Manuel de Almeida Estrela	P	LG da Feira Nº9, 3810 – 865 Oliveirinha	R-4919	Eixo e Eirol	1638	4.520,0	4.520,0	4.007,0	118,0	430,0	19
	Maria da Conceição Simões de Oliveira	P	LG da Feira Nº9, 3810 – 865 Oliveirinha									
	Rosa Simões Maio	P	Oliveirinha, Aveiro									
115A	Não identificado				Eixo e Eirol				67,0			19
115B	Nelson Manuel de Oliveira Valente	P	R Agostinho da Silva Nº14, Montes de Azurva, 3800 – 735 Eixo	R-4912	Eixo e Eirol	572	2.320,0	2.320,0	1.984,0		130,0	19
	Sónia Sofia Martins do Vale	P	R Agostinho da Silva Nº14, Montes de Azurva, 3800 – 735 Eixo									
115C	Não identificado				Eixo e Eirol				157,0			19
115D	Não identificado				Eixo e Eirol				1.970,0			19
116	Sibelco Portuguesa, Lda	P	Estrada Nacional 114, Quinta da Rosa, 2040 – 335 Rio Maior	U-2957	Eixo e Eirol	6003	45.173,0	45.173,0	7.172,0			19/20
116C	Emílio Rodrigues Ferreira	P	R Manuel Gaspar Fernandes 70, 3800 – 775 Eixo	R-4938	Eixo e Eirol	omisso	2.220,0		796,0		121,0	19
116D	Não identificado				Eixo e Eirol				772,0			19
117	João Carlos Rodrigues Morgado	P	R S Sebastião Nº50, 3800 – 799 Eixo	R-5208	Eixo e Eirol	2754	1.380,0	1.380,0	1.055,0			20
	Maria Teresa Lopes Rodrigues	P	R S Sebastião Nº50, 3800 – 799 Eixo									
117A	Fernando Dinis de Carvalho	P	R do Forno Nº58, 3810 – 908 Oliveirinha	R-5196	Eixo e Eirol	omisso	2.740,0		37,0			20
	Maria Fernanda Casal Ferreira de Oliveira	P	R do Forno Nº58, 3810 – 908 Oliveirinha									

Nº DA PARCELA	IDENTIFICAÇÃO DOS PROPRIETÁRIOS (P) / INTERESSADOS (I)	PROPRIETÁRIOS (P) / INTERESSADOS (I)	MORADA/SEDE DOS PROPRIETÁRIOS/ INTERESSADOS	IDENTIFICAÇÃO DO PRÉDIO								PLANTA PARCELAR
				MATRIZ		DESCRIÇÃO PREDIAL / FREGUESIA	ÁREA (M2)					
				RÚSTICA (P) URBANA (U)	UNIÃO DE FREGUESIAS / FREGUESIA		TOTAL DO PRÉDIO NA MATRIZ	TOTAL DO PRÉDIO NA CRP	A EXPROPRIAR	FAIXA DE SERVIDÃO	PARCELA SOBRANTE (ART 3.º/3 CE)	
117B	Sebastião Martins Barbosa – Cabeça de Casal da Herança de	P	Vieia das Gatas Nº30, 3800 – 781 Eixo	R-5206	Eixo e Eirol	3158	800,0	800,0	888,0			20
	Rosa Ferreira da Costa	P	Eixo, Aveiro									
	Manuel Duarte Ferreira Barbosa	P	Rua da Horta, 38 - Oliveirinha, Aveiro									
	Felismina da Conceição Paulino	P	Rua da Horta, 38 - Oliveirinha, Aveiro									
	Maria da Conceição Ferreira Barbosa	P	Rua do Forno - Eixo, Aveiro									
	Zita Maria Ferreira Barbosa da Silva Fernandes	P	Rua José Estevão - Eixo, Aveiro									
	Armando da Silva Fernandes	P	Rua José Estevão - Eixo, Aveiro									
	Nuno António Ferreira Barbosa	P	Joue Le Tours, França									
	Rosa Maria Varatojo Rabaça	P	Joue Le Tours, França									
117C	Maria Júlia Martins da Silva	P	R do Marco Nº189, 3810 – 000 Aveiro	R-5205	Eixo e Eirol	2719	800,0		859,0			20
	Manuel Gonçalves Maio	P	R do Marco Nº189, 3810 – 000 Aveiro									
117D	João Carlos Rodrigues Morgado	O	R S Sebastião Nº50, 3800 – 799 Eixo	R-5208	Eixo e Eirol	2754	1.380,0	1.380,0	216,0			21
	Maria Teresa Lopes Rodrigues	I	R S Sebastião Nº50, 3800 – 799 Eixo									
117E	Não identificado	P			Eixo e Eirol				577,0			19
117F	João Figueiredo de Oliveira Linhares	P	Vieia das Gatas Nº 15, Eixo, 3800-781 Eixo	R-5209	Eixo e Eirol				31,0			21
117G	Alcinda Gomes de Almeida	P	R dos Lagumeiros 20, Eixo, 3800-788 Eixo	R-5210	Eixo e Eirol		190,0		119,0			21
118	Não identificado				Eixo e Eirol				1.054,0			22
118A	Fernando Dinis de Carvalho	P	R do Forno Nº58, 3810 – 908 Oliveirinha	R-5418	Eixo e Eirol	951	2.740,0	2.740,0	2.112,0		27,0	22
118B	Não identificado				Eixo e Eirol				537,0			20
118C	José Carlos Ferreira da Silva	P	R Purgatório, nº 6, 3810 – 881 Oliveirinha	R-7068	Eixo e Eirol	2852	1.608,0	1.608,0	1.830,0		895,0	22
118D	Não identificado				Eixo e Eirol				651,0			22
118G	Não identificado				Eixo e Eirol				226,0			22

Nº DA PARCELA	IDENTIFICAÇÃO DOS PROPRIETÁRIOS (P) / INTERESSADOS (I)	PROPRIETÁRIOS (P) / INTERESSADOS (I)	MORADA/SEDE DOS PROPRIETÁRIOS/ INTERESSADOS	IDENTIFICAÇÃO DO PRÉDIO							PLANTA PARCELAR	
				MATRIZ		DESCRIÇÃO PREDIAL / FREGUESIA	ÁREA (M2)					
				RÚSTICA (P) URBANA (U)	UNIÃO DE FREGUESIAS / FREGUESIA		TOTAL DO PRÉDIO NA MATRIZ	TOTAL DO PRÉDIO NA CRP	A EXPROPRIAR	FAIXA DE SERVIDÃO		PARCELA SOBRANTE (ART 3.º/3 CE)
118H	Não identificado				Eixo e Eirol				374,0			20
118I	Não identificado				Eixo e Eirol				2.966,0			20
118J	Não identificado				Eixo e Eirol				563,0		685,0	22
118K	Maria Natália Linhares Pereira	P	R da Azenha, S/N.º, 3800 – 086 Aveiro	R-5414	Eixo e Eirol	817	2.151,0	2.151,0	2.624,0		533,0	20/22
118M	Não identificado				Eixo e Eirol				1.390,0			20/22
118P	Fernando Arsénio Simões Neto – Cabeça de Casal da Herança de	P	Bachstrasse 125 Hamburg, D-22083 Hamburg	R-5411	Eixo e Eirol	1903	5.049,0	5.180,0	2.291,0		510,0	20/22
	Maria da Glória Ferreira Paiva	P	Bachstrasse 125 Hamburg, D-22083 Hamburg									
118Q	Não identificado				Eixo e Eirol				315,0			20
118R	Não identificado				Eixo e Eirol				29,0			20
119A	Manuel dos Santos Ferreira	P	R Professora Justa Ferreira Dias 22, 3810 – 867 Oliveirinha	R-5592	Eixo e Eirol	6043	7.304,3	7.304,3	2.740,0			20/21
	Maria Marques Paiva	P	R Professora Justa Ferreira Dias 22, 3810 – 867 Oliveirinha									
120	Não identificado				Eixo e Eirol				13.692,0			22/23
120A	Não identificado				Eixo e Eirol				3.079,0		12,0	22
120B	Carlos Alberto Ferreira Andrade	P	R Santo António 47, Oliveirinha, 3810-886 Oliveirinha	R-5432	Eixo e Eirol				4.250,0			22
120C	Não identificado				Eixo e Eirol				472,0			22/23
120D	Maria Helena Rodrigues Portugal	P	R de São Brás 22, Aveiro, 3810-333 Aveiro	R-374	Eixo e Eirol		1.360,0		746,0		619,0	23
120E	Maria Helena Rodrigues Portugal	P	R de São Brás 22, Aveiro, 3810-333 Aveiro	R-372	Eixo e Eirol		1.490,0		423,0			23
121	Não identificado				Eixo e Eirol				4.688,0			23
121A	José Aderito Neves de Carvalho	P	R do Forno Nº62, São Bernardo, 3810 – 264 Aveiro	R-564	Oliveirinha	727	2.000,0	2.000,0	1.032,0		259,0	24
	Olga Maria Nunes Saraiva	I	R do Forno Nº62, São Bernardo, 3810 – 264 Aveiro									
	Hugo Rafael Fernandes da Silva	P	Rua da Escola, nº 32, Mamodeiro, Nossa Senhora de Fátima, 3810-743, Aveiro									
121B	Antonio Ferreira Vieira	P	Oliveirinha, 3810-000 Oliveirinha	R-565	Oliveirinha				513,0		45,0	23

Nº DA PARCELA	IDENTIFICAÇÃO DOS PROPRIETÁRIOS (P) / INTERESSADOS (I)	PROPRIETÁRIOS (P) / INTERESSADOS (I)	MORADA/SEDE DOS PROPRIETÁRIOS/ INTERESSADOS	IDENTIFICAÇÃO DO PRÉDIO							PLANTA PARCELAR	
				MATRIZ		DESCRIÇÃO PREDIAL / FREGUESIA	ÁREA (M2)					
				RÚSTICA (P) URBANA (U)	UNIÃO DE FREGUESIAS / FREGUESIA		TOTAL DO PRÉDIO NA MATRIZ	TOTAL DO PRÉDIO NA CRP	A EXPROPRIAR	FAIXA DE SERVIDÃO		PARCELA SOBRANTE (ART 3.º/3 CE)
121C	Gilberta Maria Fernandes Oliveira Delgado	P	R da Capela 112 Bonsucesso, Aveiro, 3810-383 Aveiro	R-571	Oliveirinha			146,0			23	
121D	Célia da Conceição Martins Calafate - Cabeça de Casal da Herança de	P	Lavoura Nº 31, Mamodeiro, 3810-745 Nossa Senhora de Fátima	R-566	Oliveirinha			980,0		1,0	23	
122	Elias Manuel Vieira de Oliveira	P	Av João Corte Real Nº211, Praia Barra, 3830 – 751 Gafanha da Nazaré	R-501	Oliveirinha	1310	9.900,0	9.900,0	1.911,0		24	
	Maria Helena Vieira Mostardinha	P	Oliveirinha, Aveiro									
	António Ferreira de Oliveira	I	Oliveirinha, Aveiro									
122A	Daniel Oliveira Paiva	P	R da Caneira Nº 26, Agrads Baixo, 3770-051 Oiã	R-500	Oliveirinha	3648	1.480,0	1.480,0	947,0		24	
122B	Joel Gonçalves dos Santos	P	R Melões 69 A, Oliveirinha, 3810-870 Oliveirinha	R-503	Oliveirinha			184,0			24	
122C	Não identificado				Oliveirinha			94,0			24	
122D	Não identificado				Oliveirinha			49,0			24	
123	Vitor Manuel de Oliveira Henriques	P	R do Centro Desportivo de São Bernardo 22, 3810 – 234 Aveiro	R-495	Oliveirinha		1.760,0		44,0		24	
123A	Saturnvector, S.A.	P	Rua da Regedoura Edifício 1 N 4, 4500 – 762 Nogueira da Regedoura	R-562 R-563	Oliveirinha	3109/3169	2225/500	2225/500	912,0	412,0	24	
123B	Saturnvector, S.A.	P	Rua da Regedoura Edifício 1 N 4, 4500 – 762 Nogueira da Regedoura	R-561	Oliveirinha	3711	1.000,0	1.000,0	534,0	635,0	24	
123C	Saturnvector, S.A.	P	Rua da Regedoura Edifício 1 N 4, 4500 – 762 Nogueira da Regedoura	R-560	Oliveirinha	3329	1.000,0	1.000,0	537,0	624,0	24	
123D	Antonio Vieira Caniço	P	R Direita N 357 R/C, Qta do Picado, 3810-021 Aveiro	R-716	Oliveirinha		315,0		531,0	622,0	24	
123E	José Barros de Aguiar	P	Rua Moita, nº29, 3810-871 Oliveirinha	R-558	Oliveirinha	366	2.189,0	2.189,0	1.008,0	300,0	24	
	Maria Madalena Ferreira Tavares	I	Rua Moita, nº29, 3810-871 Oliveirinha									
123F	Não identificado				Oliveirinha			581,0		644,0	24	
123G	Rosa Lopes Vieira Estrela	P	R Cónego Maio 45 1º São Bernardo, Aveiro, 3810-089 Aveiro	R-556	Oliveirinha		500,0		235,0	296,0	24	
123H	Manuel de Almeida Estrela	P	Lg da Feira Nº 9, 3810 – 865 Oliveirinha	R-554	Oliveirinha		250,0		431,0	127,0	24	
123I	José Aderito Neves de Carvalho	P	R do Forno Nº62, São Bernardo, 3810 – 264 Aveiro	R-553	Oliveirinha	3575	500,0	500,0	423,0	524,0	24	
	Olga Maria Nunes Saraiva	I	R do Forno Nº62, São Bernardo, 3810 – 264 Aveiro									
	Hugo Rafael Fernandes da Silva	P	Rua da Escola, nº32, Mamodeiro, Nossa Senhora de Fátima, Aveiro									

Nº DA PARCELA	IDENTIFICAÇÃO DOS PROPRIETÁRIOS (P) / INTERESSADOS (I)	PROPRIETÁRIOS (P) / INTERESSADOS (I)	MORADA/SEDE DOS PROPRIETÁRIOS/ INTERESSADOS	IDENTIFICAÇÃO DO PRÉDIO							PLANTA PARCELAR	
				MATRIZ		DESCRIÇÃO PREDIAL / FREGUESIA	ÁREA (M2)					
				RÚSTICA (P) URBANA (U)	UNIÃO DE FREGUESIAS / FREGUESIA		TOTAL DO PRÉDIO NA MATRIZ	TOTAL DO PRÉDIO NA CRP	A EXPROPRIAR	FAIXA DE SERVIDÃO		PARCELA SOBRANTE (ART 3.º/3 CE)
123J	Célia da Conceição Martins Calafate - Cabeça de Casal da Herança de	P	R Lavoura Nº 31, Mamodeiro, 3810-745 Nossa Senhora de Fátima	R-552	Oliveirinha			454,0		742,0	24	
123K	Helena de Ascensão Madail - Cabeça de Casal da Herança de	P	R Maritona 8, Oliveirinha, 3810-868 Oliveirinha	R-551	Oliveirinha		500,0		213,0	352,0	24	
123L	Ana Maria Canha do Couto	Uso	R Ferreira de Castro 40 Oliveira do Douro, 4430-399 Vila Nova de Gaia	R-550	Oliveirinha	1752	2.000,0	2.000,0	608,0		24	
	João Pedro Couto Pinto Leitão	P	R Ferreira de Castro 40 Oliveira do Douro, 4430-399 Vila Nova de Gaia									
	Alexandra Patrícia Passos Ferreira	I	R Ferreira de Castro 40 Oliveira do Douro, 4430-399 Vila Nova de Gaia									
123M	TRANSFIALENSE, S.A.	P	Zona Industrial Ligeira de Alcácer do Sal Lote 30, 7580-250 Alcácer do Sal	R-549	Oliveirinha		500,0		157,0	405,0	24	
123N	Saturnvector, S.A.	P	Rua da Regedoura Edifício 1 N 4, 4500 – 762 Nogueira da Regedoura	R-547	Oliveirinha	2657	500,0	500,0	267,0	878,0	24	
123O	Ana Marta Silva Gil Gafanhão	P	R da Fonte do Rio de Neto Bloco 6 - R/C Dto São Bernardo, Aveiro, 3810-260 Aveiro	R-546	Oliveirinha	2985/Eixo	500,0		173,0	515,0	24	
123P	Não identificado				Oliveirinha				151,0	371,0	24	
123Q	Inês Rodrigues Estrela	P	R da Granja de Baixo Nº 41 Granja de Baixo, Oliveirinha, 3810-905 Oliveirinha	R-544	Oliveirinha				205,0		24	
123R	Não identificado				Oliveirinha				100,0		24	
123S	Não identificado				Oliveirinha				79,0		24	
123T	Não identificado				Oliveirinha				136,0		24	
123U	Não identificado				Oliveirinha				117,0		24	
124	Paula Francisca Dias Leite Cabral de Andrade Costa Gomes	P	R de São Tomé e Príncipe, Nº.7 – 1º, 7800 – 479 Beja	R-5373	Eixo e Eirol	766	4.927,0	4.970,0	13.963,0		24/25	
	Maria José Dias Leite	P	R Alfredo Coelho de Magalhães Nº.15, 3800 – 762 Eixo									
	José Olímpio Henriques da Costa Lopes	I	R de São Tomé e Príncipe, Nº.7 – 1º, 7800 – 479 Beja									
124A	Não identificado				Eixo e Eirol				1.219,0	1.814,0	24	
125	Gilda Maria Barreiros Ferreira	P	Estr das Grutas S/N, Pedras Altar, 2480 – 034 Alvados	R-343	Oliveirinha	2523	20.300,0	20.300,0	2.541,0	1.528,0	25	
125C	Não identificado				Oliveirinha				719,0	296,0	25	
126	Não identificado				Oliveirinha				2.568,0		25/26	
126A	Motamineral Minerais Industriais, S.A.	P	R de Alvarães Nº2447, 4905 – 200 Alvarães	U-980	Eixo e Eirol	109	500,0	500,0	592,0		25/26	

Nº DA PARCELA	IDENTIFICAÇÃO DOS PROPRIETÁRIOS (P) / INTERESSADOS (I)	PROPRIETÁRIOS (P) / INTERESSADOS (I)	MORADA/SEDE DOS PROPRIETÁRIOS/ INTERESSADOS	IDENTIFICAÇÃO DO PRÉDIO							PLANTA PARCELAR	
				MATRIZ		DESCRIÇÃO PREDIAL / FREGUESIA	ÁREA (M2)					
				RÚSTICA (P) URBANA (U)	UNIÃO DE FREGUESIAS / FREGUESIA		TOTAL DO PRÉDIO NA MATRIZ	TOTAL DO PRÉDIO NA CRP	A EXPROPRIAR	FAIXA DE SERVIDÃO		PARCELA SOBRANTE (ART 3.º/3 CE)
127	Não identificado				Eixo e Eirol				2.540,0			26
128	Não identificado				Eixo e Eirol				7.115,0			26/27
128A	Motamineral Minerais Industriais, S.A.	P	R de Alvarães Nº2447, 4905 – 200 Alvarães	R-3427	Eixo e Eirol	127	700,0	700,0	184,0		584,0	27
128A1	Motamineral Minerais Industriais, S.A.	P	R de Alvarães Nº2447, 4905 – 200 Alvarães	U-966	Eixo e Eirol	1572	1.490,0	1.490,0	906,0		6,0	26
128B	ALTRI FLORESTAL, S.A.	P	LEIROSA, MARINHA DAS ONDAS, 3090-484 MARINHA DAS ONDAS	R-3535	Eixo e Eirol		2.300,0		1.161,0			26
128C	ALTRI FLORESTAL, S.A.	P	Leirosa, Marinha das Ondas, 3090-484 Marinha das Ondas	R-3531	Eixo e Eirol		1.000,0		353,0			26
128D	Maria Paula das Neves Tomas Vieira	P	R do Braçal Nº 58, 3810-854 Oliveirinha	R-3465	Eixo e Eirol		4.200,0		1.803,0			26
128E	ALTRI FLORESTAL, S.A.	P	Leirosa, Marinha das Ondas, 3090-484 Marinha das Ondas	R-3531	Eixo e Eirol		1.000,0		486,0			26
128F	Motamineral Minerais Industriais, S.A.	P	R de Alvarães Nº2447, 4905 – 200 Alvarães	R-3425	Eixo e Eirol	1407	700,0	700,0	458,0		348,0	27
128G	Motamineral Minerais Industriais, S.A.	P	R de Alvarães Nº2447, 4905 – 200 Alvarães	U-950	Eixo e Eirol	1460	1.400,0	1.400,0	1.105,0		570,0	26
128H	Motamineral Minerais Industriais, S.A.	P	R de Alvarães Nº2447, 4905 – 200 Alvarães	R-3421	Eixo e Eirol	1084	1.400,0	1.400,0	634,0		18,0	26
128I	Motamineral Minerais Industriais, S.A.	P	R de Alvarães Nº2447, 4905 – 200 Alvarães	R-3417	Eixo e Eirol	221	700,0	700,0	745,0		80,0	26
128J	Motamineral Minerais Industriais, S.A.	P	R de Alvarães Nº2447, 4905 – 200 Alvarães	R-3419	Eixo e Eirol	924	1.400,0	1.400,0	351,0			27
128K	Motamineral Minerais Industriais, S.A.	P	R de Alvarães Nº2447, 4905 – 200 Alvarães	R-3415	Eixo e Eirol	1013	700,0	700,0	755,0		70,0	27/28
128L	Motamineral Minerais Industriais, S.A.	P	R de Alvarães Nº2447, 4905 – 200 Alvarães	R-3413	Eixo e Eirol	22	3.700,0	3.700,0	3.851,0			26/27/28
128M	Motamineral Minerais Industriais, S.A.	P	R de Alvarães Nº2447, 4905 – 200 Alvarães	R-3411	Eixo e Eirol	1039	9.900,0	9.900,0	7.535,0			26/29
129	Não identificado				Eixo e Eirol				539,0	174,0		29/30
129A	Motamineral Minerais Industriais, S.A.	P	R de Alvarães Nº2447, 4905 – 200 Alvarães	R-3193	Eixo e Eirol	354	5.840,0	5.840,0	184,0	79,0		30
129B	Motamineral Minerais Industriais, S.A.	P	R de Alvarães Nº2447, 4905 – 200 Alvarães	U-906	Eixo e Eirol	416	1.840,0	1.840,0	551,0			28
129B1	Motamineral Minerais Industriais, S.A.	P	R de Alvarães Nº2447, 4905 – 200 Alvarães	U-904	Eixo e Eirol	668	1.250,0	1.250,0	677,0		635,0	28
129C	Motamineral Minerais Industriais, S.A.	P	R de Alvarães Nº2447, 4905 – 200 Alvarães	U-900	Eixo e Eirol	1537	700,0	700,0	331,0	16,0		30
129C1	Motamineral Minerais Industriais, S.A.	P	R de Alvarães Nº2447, 4905 – 200 Alvarães	U-898	Eixo e Eirol	1104	1.080,0	1.080,0	629,0	23,0		30

Nº DA PARCELA	IDENTIFICAÇÃO DOS PROPRIETÁRIOS (P) / INTERESSADOS (I)	PROPRIETÁRIOS (P) / INTERESSADOS (I)	MORADA/SEDE DOS PROPRIETÁRIOS/ INTERESSADOS	IDENTIFICAÇÃO DO PRÉDIO								PLANTA PARCELAR
				MATRIZ		DESCRIÇÃO PREDIAL / FREGUESIA	ÁREA (M2)					
				RÚSTICA (P) URBANA (U)	UNIÃO DE FREGUESIAS / FREGUESIA		TOTAL DO PRÉDIO NA MATRIZ	TOTAL DO PRÉDIO NA CRP	A EXPROPRIAR	FAIXA DE SERVIDÃO	PARCELA SOBRANTE (ART 3.º/3 CE)	
129C2	Motamineral Minerais Industriais, S.A.	P	R de Alvarães Nº2447, 4905 – 200 Alvarães	U-896	Eixo e Eirol	1494	2.880,0	2.880,0	2.068,0			30
129D	Motamineral Minerais Industriais, S.A.	P	R de Alvarães Nº2447, 4905 – 200 Alvarães	R-3183	Eixo e Eirol	892	1.250,0	1.250,0	241,0			28
129E	Ana Paula Simões Figueiredo	P	R da Residência Nº 50, 3800 – 682 Eirol	R-3133	Eixo e Eirol	297	1.450,0	1.450,0	543,0			30
129F	Motamineral Minerais Industriais, S.A.	P	R de Alvarães Nº2447, 4905 – 200 Alvarães	U-888	Eixo e Eirol	1103	4.370,0	4.370,0	944,0			30
129F1	Motamineral Minerais Industriais, S.A.	P	R de Alvarães Nº2447, 4905 – 200 Alvarães	U-886	Eixo e Eirol	1485	1.800,0	1.800,0	94,0			30
129G	Manuel Francisco Simões Lopes - Cabeça de Casal da Herança de	P	R Nossa Senhora Das Dores Nº 20 Carcavelos, 3800-696 Eirol	R-3169	Eixo e Eirol	1720	2.650,0	2.650,0	4.017,0	35,0	1.223,0	30
	Rosa Vieira das Neves	P	R Nossa Senhora Das Dores Nº 20 Carcavelos, 3800-696 Eirol									
129H	Não identificado				Eixo e Eirol				110,0	69,0		30
129I	Não identificado				Eixo e Eirol				499,0	66,0		30
129J	Não identificado				Eixo e Eirol				2.269,0			29
129K	Não identificado				Eixo e Eirol				3.825,0		515,0	30
129M	Não identificado				Eixo e Eirol				139,0			30
129N	Motamineral Minerais Industriais, S.A.	P	R de Alvarães Nº2447, 4905 – 200 Alvarães	R-3179	Eixo e Eirol	1053	2.650,0	2.650,0	2.506,0		148,0	28
129O	Motamineral Minerais Industriais, S.A.	P	R de Alvarães Nº2447, 4905 – 200 Alvarães	R-3173	Eixo e Eirol	959	1.980,0	1.980,0	2.125,0		92,0	28
129P	Motamineral Minerais Industriais, S.A.	P	R de Alvarães Nº2447, 4905 – 200 Alvarães	R-3175	Eixo e Eirol	729	1.700,0	1.700,0	714,0		1.004,0	30
129Q	Motamineral Minerais Industriais, S.A.	P	R de Alvarães Nº2447, 4905 – 200 Alvarães	R-3177	Eixo e Eirol	1347	1.460,0	1.460,0	154,0	28,0		31
129R	Motamineral Minerais Industriais, S.A.	P	R de Alvarães Nº2447, 4905 – 200 Alvarães	R-3171	Eixo e Eirol	400	9.000,0	9.000,0	5.781,0	57,0		30
129S	Motamineral Minerais Industriais, S.A.	P	R de Alvarães Nº2447, 4905 – 200 Alvarães	U-902	Eixo e Eirol	1550	2.950,0	2.950,0	1.880,0	35,0	509,0	28
129T	Motamineral Minerais Industriais, S.A.	P	R de Alvarães Nº2447, 4905 – 200 Alvarães	R-3165	Eixo e Eirol	1128	1.330,0	1.330,0	1.670,0			28
129U	Motamineral Minerais Industriais, S.A.	P	R de Alvarães Nº2447, 4905 – 200 Alvarães	R-3163	Eixo e Eirol	1132	2.050,0	2.050,0	2.190,0		86,0	29
129V	Motamineral Minerais Industriais, S.A.	P	R de Alvarães Nº2447, 4905 – 200 Alvarães	R-3161	Eixo e Eirol	1060	2.070,0	2.070,0	2.026,0		346,0	29
129W	Motamineral Minerais Industriais, S.A.	P	R de Alvarães Nº2447, 4905 – 200 Alvarães	R-3155	Eixo e Eirol	1146	760,0	760,0	1.890,0			30

Nº DA PARCELA	IDENTIFICAÇÃO DOS PROPRIETÁRIOS (P) / INTERESSADOS (I)	PROPRIETÁRIOS (P) / INTERESSADOS (I)	MORADA/SEDE DOS PROPRIETÁRIOS/ INTERESSADOS	IDENTIFICAÇÃO DO PRÉDIO								PLANTA PARCELAR
				MATRIZ		DESCRIÇÃO PREDIAL / FREGUESIA	ÁREA (M2)					
				RÚSTICA (P) URBANA (U)	UNIÃO DE FREGUESIAS / FREGUESIA		TOTAL DO PRÉDIO NA MATRIZ	TOTAL DO PRÉDIO NA CRP	A EXPROPRIAR	FAIXA DE SERVIDÃO	PARCELA SOBRANTE (ART 3.º/3 CE)	
129X	Motamineral Minerais Industriais, S.A.	P	R de Alvarães Nº2447, 4905 – 200 Alvarães	R-3187	Eixo e Eirol	1469	2.650,0	2.650,0	238,0			28
129Y	Motamineral Minerais Industriais, S.A.	P	R de Alvarães Nº2447, 4905 – 200 Alvarães	R-3153	Eixo e Eirol	1009	4.770,0	4.770,0	3.598,0		475,0	30
129Z	Motamineral Minerais Industriais, S.A.	P	R de Alvarães Nº2447, 4905 – 200 Alvarães	R-3139	Eixo e Eirol	1085	1.350,0	1.350,0	374,0		1.110,0	29
129AA	Motamineral Minerais Industriais, S.A.	P	R de Alvarães Nº2447, 4905 – 200 Alvarães	R-3147	Eixo e Eirol	1220	290,0	290,0	300,0			30
129AB	Motamineral Minerais Industriais, S.A.	P	R de Alvarães Nº2447, 4905 – 200 Alvarães	R-3149	Eixo e Eirol	1014	3.600,0	3.600,0	3.973,0			30
129AC	Motamineral Minerais Industriais, S.A.	P	R de Alvarães Nº2447, 4905 – 200 Alvarães	R-3143	Eixo e Eirol	801	1.110,0	1.110,0	114,0			29
129AD	Motamineral Minerais Industriais, S.A.	P	R de Alvarães Nº2447, 4905 – 200 Alvarães	R-3141	Eixo e Eirol	1131	1.090,0	1.090,0	96,0			29
129AE	Motamineral Minerais Industriais, S.A.	P	R de Alvarães Nº2447, 4905 – 200 Alvarães	R-3129	Eixo e Eirol	474	4.700,0	4.700,0	615,0	20,0		30
129AF	Motamineral Minerais Industriais, S.A.	P	R de Alvarães Nº2447, 4905 – 200 Alvarães	U-894	Eixo e Eirol	85	1.200,0	1.200,0	560,0		828,0	30
129AF1	Motamineral Minerais Industriais, S.A.	P	R de Alvarães Nº2447, 4905 – 200 Alvarães	U-892	Eixo e Eirol	721	2.900,0	2.900,0	2.706,0		271,0	30
129AF2	Motamineral Minerais Industriais, S.A.	P	R de Alvarães Nº2447, 4905 – 200 Alvarães	U-890	Eixo e Eirol	1790	630,0	630,0	492,0		210,0	30
129AG	Motamineral Minerais Industriais, S.A.	P	R de Alvarães Nº2447, 4905 – 200 Alvarães	R-3131	Eixo e Eirol	800	800,0	800,0	696,0		111,0	30
129AH	Motamineral Minerais Industriais, S.A.	P	R de Alvarães Nº2447, 4905 – 200 Alvarães	R-3189	Eixo e Eirol	1038	6.400,0	6.400,0	139,0	62,0		28/30
129AI	Motamineral Minerais Industriais, S.A.	P	R de Alvarães Nº2447, 4905 – 200 Alvarães	R-3205	Eixo e Eirol	911	970,0	970,0		27,0		31
129AJ	Motamineral Minerais Industriais, S.A.	P	R de Alvarães Nº2447, 4905 – 200 Alvarães	R-3203	Eixo e Eirol	428	470,0	470,0	26,0	49,0		31
129AK	Motamineral Minerais Industriais, S.A.	P	R de Alvarães Nº2447, 4905 – 200 Alvarães	R-3201	Eixo e Eirol	689	470,0	470,0	77,0	45,0		31
130	ERSUC - RESIDUOS SOLIDOS DO CENTRO S A	P	3025-607 VIL DE MATOS	U-3035	Eixo e Eirol		390.000		365,0			31
131	Não identificado				Eixo e Eirol				1.188,0			32
131A	Não identificado				Eixo e Eirol				809,0		1.014,0	32
131B	Manuel Tavares da Costa	P	R Cruzes N.º 16, 3850-035 Albergaria-a-Velha	R-2774	Eixo e Eirol	omisso	4.100,0		540,0		842,0	32
131C	Motamineral Minerais Industriais, S.A.	P	R de Alvarães Nº2447, 4905 – 200 Alvarães	U-856	Eixo e Eirol	328	1.000,0	1.000,0	389,0		686,0	32
131C1	Motamineral Minerais Industriais, S.A.	P	R de Alvarães Nº2447, 4905 – 200 Alvarães	U-854	Eixo e Eirol	602	1.300,0	1.300,0	448,0		880,0	32

Nº DA PARCELA	IDENTIFICAÇÃO DOS PROPRIETÁRIOS (P) / INTERESSADOS (I)	PROPRIETÁRIOS (P) / INTERESSADOS (I)	MORADA/SEDE DOS PROPRIETÁRIOS/ INTERESSADOS	IDENTIFICAÇÃO DO PRÉDIO									PLANTA PARCELAR
				MATRIZ		DESCRIÇÃO PREDIAL / FREGUESIA	ÁREA (M2)						
				RÚSTICA (P) URBANA (U)	UNIÃO DE FREGUESIAS / FREGUESIA		TOTAL DO PRÉDIO NA MATRIZ	TOTAL DO PRÉDIO NA CRP	A EXPROPRIAR	FAIXA DE SERVIDÃO	PARCELA SOBRANTE (ART 3.º/3 CE)		
131C2	Motamineral Minerais Industriais, S.A.	P	R de Alvarães Nº2447, 4905 – 200 Alvarães	U-852	Eixo e Eirol	1575	1.000,0	1.000,0	456,0		641,0	32	
131C3	Motamineral Minerais Industriais, S.A.	P	R de Alvarães Nº2447, 4905 – 200 Alvarães	U-850	Eixo e Eirol	1474	3.200,0	3.200,0	2.579,0		1.243,0	31	
131C4	Motamineral Minerais Industriais, S.A.	P	R de Alvarães Nº2447, 4905 – 200 Alvarães	U-816	Eixo e Eirol	1334	2.800,0	2.800,0	18,0			32	
131C5	Motamineral Minerais Industriais, S.A.	P	R de Alvarães Nº2447, 4905 – 200 Alvarães	U-818	Eixo e Eirol	1443	1.100,0	1.100,0	55,0			32	
131C6	Motamineral Minerais Industriais, S.A.	P	R de Alvarães Nº2447, 4905 – 200 Alvarães	U-848	Eixo e Eirol	626	700,0	700,0	468,0		255,0	31	
131D	Motamineral Minerais Industriais, S.A.	P	R de Alvarães Nº2447, 4905 – 200 Alvarães	U-858	Eixo e Eirol	1633	1.490,0	1.490,0	731,0			31	
131E	Motamineral Minerais Industriais, S.A.	P	R de Alvarães Nº2447, 4905 – 200 Alvarães	U-884	Eixo e Eirol	1691	1.000,0	1.000,0	58,0			31	
131E1	Motamineral Minerais Industriais, S.A.	P	R de Alvarães Nº2447, 4905 – 200 Alvarães	U-878	Eixo e Eirol		21.600,0		3.137,0			31	
131F	Manuel Craveiro de Oliveira Matos	P	R Heróis de Angola 26, 3800 – 690 Eiro	R-2800	Eixo e Eirol	2608	900,0	900,0	1.616,0		368,0	32	
	Natalina Póvoa da Cruz	I	R Heróis de Angola 26, 3800 – 690 Eiro										
131G	Fernanda da Silva Marques Póvoa	P	R Manuel Rodrigues Abreu Nº11, 3800 – 693 Eirol	R-2846	Eixo e Eirol	omisso	9.900,0		1.006,0			31	
131H	Fernando Gomes Leitão	P	R Padre Euclides Nº22, 3750 – 755 Travassô	R-2804	Eixo e Eirol	906	700,0	700,0	248,0			32	
	Maria Manuela Pires Nogueira Leitão	P	R Padre Euclides Nº22, 3750 – 755 Travassô										
131I	ALDA GASPAR DOS SANTOS	P	Rua de Rebelães Nº 13 CARCAVELOS, EIROL, 3800-706 EIROL	R-2756	Eixo e Eirol	1180	2.400,0	2.400,0		10,0		32	
	Carlos Gomes Gaspar	I	Rua de Rebelães Nº 13 CARCAVELOS, EIROL, 3800-706 EIROL										
131J	Não identificado				Eixo e Eirol		5.607,0		2.440,0		905,0	31	
131K	Motamineral Minerais Industriais, S.A.	P	R de Alvarães Nº2447, 4905 – 200 Alvarães	R-2810	Eixo e Eirol	1047/Eirol	1.800,0	1.800,0	340,0			32	
131L	Manuel dos Reis Magalhães - Cabeça de Casal da Herança de		R Pero Fernandes N 34, Eirol, 3800-700 Eirol	R-2792	Eixo e Eirol		161,0		112,0		446,0	32	
131M	Não identificado				Eixo e Eirol				3.284,0			31	
131N	Não identificado				Eixo e Eirol				394,0			31	
131O	Não identificado				Eixo e Eirol				528,0			31	
131P	Motamineral Minerais Industriais, S.A.	P	R de Alvarães Nº2447, 4905 – 200 Alvarães	R-2806	Eixo e Eirol	955	700,0	700,0	729,0			32	

Nº DA PARCELA	IDENTIFICAÇÃO DOS PROPRIETÁRIOS (P) / INTERESSADOS (I)	PROPRIETÁRIOS (P) / INTERESSADOS (I)	MORADA/SEDE DOS PROPRIETÁRIOS/ INTERESSADOS	IDENTIFICAÇÃO DO PRÉDIO								PLANTA PARCELAR
				MATRIZ		DESCRIÇÃO PREDIAL / FREGUESIA	ÁREA (M2)					
				RÚSTICA (P) URBANA (U)	UNIÃO DE FREGUESIAS / FREGUESIA		TOTAL DO PRÉDIO NA MATRIZ	TOTAL DO PRÉDIO NA CRP	A EXPROPRIAR	FAIXA DE SERVIDÃO	PARCELA SOBRANTE (ART 3.º/3 CE)	
131Q	Motamineral Minerais Industriais, S.A.	P	R de Alvarães Nº2447, 4905 – 200 Alvarães	U-820	Eixo e Eirol	1178	4.100,0	4.100,0	1.169,0		238,0	32
131R	Motamineral Minerais Industriais, S.A.	P	R de Alvarães Nº2447, 4905 – 200 Alvarães	R-2762	Eixo e Eirol	1052	2.700,0	2.700,0	910,0		227,0	32
131S	Motamineral Minerais Industriais, S.A.	P	R de Alvarães Nº2447, 4905 – 200 Alvarães	R-2808	Eixo e Eirol	605	1.000,0	1.000,0	569,0			32
131T	Não identificado				Eixo e Eirol				971,0		799,0	32
131U	Motamineral Minerais Industriais, S.A.	P	R de Alvarães Nº2447, 4905 – 200 Alvarães	U-846		2663	1.350,0	1.350,0	237,0			32
131V	Motamineral Minerais Industriais, S.A.	P	R de Alvarães Nº2447, 4905 – 200 Alvarães	U-844			1.900,0		163,0			32
132	Não identificado				Eixo e Eirol				2.830,0			32
132A	Fernanda da Silva Marques Póvoa	P	Rua Manuel Rodrigues Abreu, N.º 11, Eirol, 3800-693 Eirol	R-2780	Eixo e Eirol	1174	4.970,0	4.970,0	68,0			32
132B	Marta Ribeiro Soares de Figueiredo	P	27 Maison Boudler, L-6835 Boudler	R-1885	Eixo e Eirol	685	500,0	500,0	319,0		652,0	32
133	Não identificado				Eixo e Eirol				4.932,0		342,0	33
133A	I L S Pecas Auto Lda	P	Rua Da Quinta Velha N 35 Lugar Da Presa, 810-321 Aveiro	U-433 Eirol	Eixo e Eirol	719	10.080,0	10.080,0	4.832,0		151,0	33
133B	Armando Marques	P	R Carril 8, 3750 – 755 Travassô	R- 10944 R- 10945	Requeixo, Nossa Senhora do Fátima e	omisso	4800/4490		137,0			33
133C	Não identificado				Eixo e Eirol				89,0			33
133D	Não identificado				Eixo e Eirol				282,0			33
133E	Não identificado				Eixo e Eirol				64,0			33
133F	Marta Ribeiro Soares de Figueiredo	P	27 Maison Boudler, L-6835 Boudler	R-2786	Eixo e Eirol	684	1.000,0	1.000,0	84,0			33
134	Não identificado				Eixo e Eirol				6.849,0			33
134A	Manuel Dias dos Santos	P	R S Paulo, Carcavelos, 3800-681 Eirol	R-1783	Eixo e Eirol		1.800,0		469,0		358,0	33
134B	Não identificado				Eixo e Eirol				573,0		478,0	33
134C	Armando Marques	P	Rua Francisco Lopes, n.º 9, Carcavelos, Eirol	R-1837	Eixo e Eirol	1506	4.000,0	4.000,0	319,0			34
	Maria José Tavares De Oliveira	P	Rua Francisco Lopes, n.º 9, Carcavelos, Eirol									
134D	Mario da Costa Santos	P	R da Capela 60 Carcavelos, Eirol, 3800-707 Eirol	R-1785	Eixo e Eirol		1.100,0		349,0		1.323,0	34

Nº DA PARCELA	IDENTIFICAÇÃO DOS PROPRIETÁRIOS (P) / INTERESSADOS (I)	PROPRIETÁRIOS (P) / INTERESSADOS (I)	MORADA/SEDE DOS PROPRIETÁRIOS/ INTERESSADOS	IDENTIFICAÇÃO DO PRÉDIO								PLANTA PARCELAR
				MATRIZ		DESCRIÇÃO PREDIAL / FREGUESIA	ÁREA (M2)					
				RÚSTICA (P) URBANA (U)	UNIÃO DE FREGUESIAS / FREGUESIA		TOTAL DO PRÉDIO NA MATRIZ	TOTAL DO PRÉDIO NA CRP	A EXPROPRIAR	FAIXA DE SERVIDÃO	PARCELA SOBRANTE (ART 3.º/3 CE)	
134E	Não identificado				Eixo e Eirol				849,0		174,0	34
134F	Não identificado				Eixo e Eirol				307,0		303,0	34
134G	Manuel Dias dos Santos	P	R S Paulo, Carcavelos, 3800-681 Eirol	R-1779	Eixo e Eirol		2.400,0		1.295,0			34
134J	Joaquim Pereira Tavares	P	R Manuel Rodrigues Martins, Nº 58, Eirol, 3800-695 Eirol	R-1849	Eixo e Eirol	1741	900,0	900,0	20,0			34
	Helena Lopes Branquinho		R Manuel Rodrigues Martins, Nº 58, Eirol, 3800-695 Eirol									
134K	Maria Lúcia Póvoa dos Santos	P	Rua da residencia, nº 86/88, Eixo e Eirol	R-1867	Eixo e Eirol	1532	900,0	900,0	493,0	1,0		34
	Amaro Laranjeira Fernandes	I	Rua da residencia, nº 86/88, Eixo e Eirol									
134L	Henrique Simões de Figueiredo	P	R da Gaia Nº7, 3850 – 045 Albergaria-A-Velha	R-1821	Eixo e Eirol		750,0		310,0		475,0	34
134M	Maria Irene Marques Povia - Cabeça de Casal da Herança de	P	R Sra das Dores N 29, Carcavelos, 3800-681 Eirol	R-1825	Eixo e Eirol		600,0		232,0		370,0	34
134N	Não identificado				Eixo e Eirol				207,0			34
134O	Maria Emília da Silva Rezende Lopes	P	R do Calvário Nº 11, Requeixo, 3800-861 Requeixo	R-1827	Eixo e Eirol		600,0		422,0		5,0	34
135	Não identificado				Eixo e Eirol				9.102,0			34
135A	Não identificado				Eixo e Eirol				144,0			35
135D	Armindo Lopes Simões	P	R Pero André Nº7, 3800 – 699 Eirol	R-1569	Eixo e Eirol	787	3.200,0	3.200,0	337,0			35
	Maria Helena Branquinho Dias	I	R Pero André Nº7, 3800 – 699 Eirol		Eixo e Eirol							
135E	Joaquim Rodrigues Branquinho	P	R Central Nº 77, Requeixo. 3800-867 Requeixo	R-1627	Eixo e Eirol		1.460,0		925,0		1.214,0	34
135F	Maria de Lurdes dos Reis Ferreira - Cabeça de Casal da Herança de	P	R da Capela Nº28 Carcavelos, Eirol, 3800-707 EIROL	R-1635	Eixo e Eirol				105,0		199,0	34
135H	Maria Eneida Ferreira Tavares	P	R Pêro Fernandes Nº18, 3800 – 700 Eirol	R-1567	Eixo e Eirol	1770	3.200,0	3.200,0	55,0			35
	Dinis Alves de Oliveira Pereira	P	R Pêro Fernandes Nº18, 3800 – 700 Eirol									
135I	Rolando Rodrigues Pinheiro	P	R Capela 163, Taipa, 3800-885 Requeixo	R-768	Eixo e Eirol		730,0		308,0		387,0	35
135J	Maria de Lurdes dos Reis Ferreira - Cabeça de Casal da Herança de		R da Capela Nº28 Carcavelos, Eirol, 3800-707 Eirol	R-1639	Eixo e Eirol		500,0		338,0			34
135K	Helder Manuel da Costa Santos	P	R Doutor Álvaro Sampaio Nº 67 Carcavelos, Eirol, 3800-687 Eirol	R-1575	Eixo e Eirol		1.300,0		108,0			35

Nº DA PARCELA	IDENTIFICAÇÃO DOS PROPRIETÁRIOS (P) / INTERESSADOS (I)	PROPRIETÁRIOS (P) / INTERESSADOS (I)	MORADA/SEDE DOS PROPRIETÁRIOS/ INTERESSADOS	IDENTIFICAÇÃO DO PRÉDIO								PLANTA PARCELAR
				MATRIZ		DESCRIÇÃO PREDIAL / FREGUESIA	ÁREA (M2)					
				RÚSTICA (P) URBANA (U)	UNIÃO DE FREGUESIAS / FREGUESIA		TOTAL DO PRÉDIO NA MATRIZ	TOTAL DO PRÉDIO NA CRP	A EXPROPRIAR	FAIXA DE SERVIDÃO	PARCELA SOBRANTE (ART 3.º/3 CE)	
136A	Não identificado				Eixo e Eirol				689,0			35
136B	Não identificado				Eixo e Eirol				498,0			35
136C	Eduardo Manuel da Silva Fernandes	P	R Capela (Travessa da Rua da Capela) Nº3, Taipa, 3800 – 885 Requeixo	R-1473	Eixo e Eirol	1910	1.100,0	1.100,0	1.308,0			35
	Elisabete Maria Fonseca Martins	P	R Capela (Travessa da Rua da Capela) Nº3, Taipa, 3800 – 885 Requeixo									
136D	Não identificado				Eixo e Eirol				1.979,0		162,0	35
136E	João Francisco da Silva Lopes	P	R Nossa Senhora das Dores Nº-20, Eirol, 3800-696 Eirol	R-1477	Eixo e Eirol		1.000,0		1.238,0			35
136F	Maria de Lurdes Póvoa dos Santos	P	R da Capela Nº49 Carcavelos, 3800 – 707 Eirol	R-1471	Eixo e Eirol	1097	700,0	700,0	782,0			35
136G	Teresa Maria Ferreira da Silva	P	R da Cavada 10, Taipa, 3800-885 Requeixo	R-1545	Eixo e Eirol		2.000,0		876,0		1.335,0	35
136H	Não identificado				Eixo e Eirol				2.164,0			35
136I	Não identificado				Eixo e Eirol				673,0		88,0	35
137	Joaquim Rodrigues Branquinho	P	R Central Nº 77, Requeixo, 3800-867 Requeixo		Eixo e Eirol				608,0		109,0	35
137A	Não identificado				Eixo e Eirol				841,0		63,0	36
137B	Hélder Manuel da Costa Santos	P	R Doutor Álvaro Sampaio Nº 67 Carcavelos, Eirol, 3800-687 Eirol	R-1367	Eixo e Eirol				666,0		288,0	36
137C	Não identificado				Eixo e Eirol				765,0		130,0	36
137D	Não identificado				Eixo e Eirol				582,0		223,0	36
137E	Não identificado				Eixo e Eirol				1.542,0		416,0	36
137F	Não identificado				Eixo e Eirol				293,0		110,0	35
137G	Maria Eduarda Figueiredo Lopes	P	R Capela S/N, Taipa, 3800 – 885 Requeixo	R-1091	Eixo e Eirol	omisso	1.350,0		40,0			36
145	Não identificado	P			Eixo e Eirol				5.722,0		153,0	36
145A	Maria Eduarda Figueiredo Lopes	P	R Capela S/N, Taipa, 3800 – 885 Requeixo	R-1363	Eixo e Eirol	omisso	1.400,0		921,0		326,0	36
145B	Não identificado				Eixo e Eirol				2.404,0			36

Nº DA PARCELA	IDENTIFICAÇÃO DOS PROPRIETÁRIOS (P) / INTERESSADOS (I)	PROPRIETÁRIOS (P) / INTERESSADOS (I)	MORADA/SEDE DOS PROPRIETÁRIOS/ INTERESSADOS	IDENTIFICAÇÃO DO PRÉDIO								PLANTA PARCELAR
				MATRIZ		DESCRIÇÃO PREDIAL / FREGUESIA	ÁREA (M2)					
				RÚSTICA (P) URBANA (U)	UNIÃO DE FREGUESIAS / FREGUESIA		TOTAL DO PRÉDIO NA MATRIZ	TOTAL DO PRÉDIO NA CRP	A EXPROPRIAR	FAIXA DE SERVIDÃO	PARCELA SOBRANTE (ART 3.º/3 CE)	
145C	Maria Ermelinda dos Reis	P	Rua Manuel Rodrigues Martins, nº 42 Eirol	R-1087	Eixo e Eirol	2208	1.900,0	1.900,0	235,0			36
	Fernando Manuel Simões dos Reis	P	Rua Manuel Rodrigues Martins, nº 42 Eirol									
145D	Fernando Manuel Simões dos Reis	P	Rua Manuel Rodrigues Martins, nº 42 Eirol	R-1089	Eixo e Eirol	2588	1.200,0	1.200,0	818,0		310,0	36
	Maria Ermelinda dos Reis	P	Rua Manuel Rodrigues Martins, nº 42 Eirol									
145E	Não identificado				Eixo e Eirol				104,0			36
145G	Não identificado				Eixo e Eirol				119,0		310,0	36
145H	Não identificado				Eixo e Eirol				202,0			36
146	Não identificado				Eixo e Eirol				420,0		232,0	36
146A	Amadeu da Costa Lopes Tavares – Cabeça de Casal da Herança de	P	Rua de Revelães Nº13, Eirol, 3800-706 Eirol	R-1219	Eixo e Eirol	omisso	950,0		4.418,0		82,0	36/37
146B	Não identificado				Eixo e Eirol				621,0		9,0	36
146C	Sérgio Filipe Oliveira dos Reis	P	R Professor Celso Santos Nº32-34, 3800 – 683 Eirol	R-1141	Eixo e Eirol	2506	12.800,0	12.800,0	972,0			36
146D	Maria Armanda Ferreira da Costa	P	R do Emigrante 27 Carcavelos, 3800-696 Eirol	R-1155	Eixo e Eirol	494	2.700,0	2.700,0	2.433,0			37
	António Pires da Costa	P	R do Emigrante 27 Carcavelos, 3800-696 Eirol									
146E	Não identificado				Eixo e Eirol				1.697,0		655,0	36/37
146F	Não identificado				Eixo e Eirol				44,0			36
146G	Não identificado				Eixo e Eirol				19,0			37
147	António Ferreira da Silva – Cabeça de Casal da Herança de	P	R. da Residência 100, Eirol, 3800-682 Eirol	R-1281	Eixo e Eirol	104	1.440,0	1.440,0	1.526,0		992,0	37
	Maria de Castro Tavares da Silva	P	R. da Residência 100, Eirol, 3800-682 Eirol									
147B	Não identificado				Eixo e Eirol					235,0		38
148	José Simões Rodrigues Ruivo	P	R Francisco Lopes 6, 3800 – 702 Eirol	R-1277	Eixo e Eirol	1424	3.200,0	3.200,0	1.996,0		56,0	37
	Dorinda de Figueiredo Morais	I	R Francisco Lopes 6, 3800 – 702 Eirol									

Nº DA PARCELA	IDENTIFICAÇÃO DOS PROPRIETÁRIOS (P) / INTERESSADOS (I)	PROPRIETÁRIOS (P) / INTERESSADOS (I)	MORADA/SEDE DOS PROPRIETÁRIOS/ INTERESSADOS	IDENTIFICAÇÃO DO PRÉDIO							PLANTA PARCELAR	
				MATRIZ		DESCRIÇÃO PREDIAL / FREGUESIA	ÁREA (M2)					
				RÚSTICA (P) URBANA (U)	UNIÃO DE FREGUESIAS / FREGUESIA		TOTAL DO PRÉDIO NA MATRIZ	TOTAL DO PRÉDIO NA CRP	A EXPROPRIAR	FAIXA DE SERVIDÃO		PARCELA SOBRANTE (ART 3.º/3 CE)
148A	Floro da Silva Fernandes	P	R Porto Moita N.º 25, Carqueijo, 3750 -352 Barrô AGD	R-1279	Eixo e Eirol	omisso	2.200,0		609,0			37
	Anésia Figueiredo Morais	P	R Porto Moita N.º 25, Carqueijo, 3750 -352 Barrô AGD									
	Sr. Dr.Antonio Lavoura (Advogado-procurador)	I	R Adro Nº.3, Àgueda									
148B	Maria Marques Simões – Cabeça de Casal da Herança de	P	R da Residência Nº7, 3800 – 682 Eirol	R-1157	Eixo e Eirol	1837	2.100,0	2.100,0	609,0			37
	Aristides Marques Ferreira	P	R da Residência Nº7, 3800 – 682 Eirol									
	Maria Ercília Simões Ferreira	P	R da Residência Nº7, 3800 – 682 Eirol									
	Maria Idina Simões Ferreira	P	R da Residência Nº7, 3800 – 682 Eirol									
149	Henrique Simões de Figueiredo	P	R da Gaia Nº7, 3850 – 045 Albergaria-A-Velha	R-1273	Eixo e Eirol	2580	4.900,0	4.900,0	821,0			37
150	Idalina Lopes da Silva	P	R Nossa Senhora das Dores 5, 3800-696 Eirol	R-1239	Eixo e Eirol	2555	2.950,0	2.950,0	1.123,0			37
151	Não identificado				Eixo e Eirol				537,0		505,0	37
152	Maria Rodrigues Simões – Cabeça de Casal da Herança de	P	R São Paulus Nº7, Carcavelos, 3800 – 681 Eirol	U-88	Eixo e Eirol	omisso	1.016,7		536,0		459,0	37
153	Carlos Gomes Gaspar	P	R de Revelães 13 Carcavelos, 3800 – 706 Eirol	R-1237	Eixo e Eirol	2005	1.440,0	1.740,0	1.141,0		104,0	37
	Alda Gaspar dos Santos	P	R de Revelães 13 Carcavelos, 3800 – 706 Eirol									
156	Cristopher Hamon de Oliveira	P	Rua de Revelães Nº15, 3800 – 706 Eirol	R-1235	Eixo e Eirol	1913	2.900,0	2.900,0	611,0			37
	Marilyne Corinne Anna Besson de Oliveira	I	Appt 531 5 All Des Chapelles - 63510 - Aulnat - França									
157	Floro da Silva Fernandes	P	R Porto Moita N.º 25, Carqueijo, 3750 -352 Barrô AGD	R-1233	Eixo e Eirol	754/Eirol	1.900,0		1.179,0			39
	Anésia Figueiredo Morais	P	R Porto Moita N.º 25, Carqueijo, 3750 -352 Barrô AGD									
	Sr. Dr.Antonio Lavoura (Advogado-procurador)	I	R Adro Nº.3, Àgueda									
158	Não identificado				Eixo e Eirol				2.118,0		31,0	39
158A	Não identificado				Eixo e Eirol				49,0			39
158C	Narciso Martins Ferreira	P	Pinheiro, 3850 – 756 São João de Loure	R-3717	Eixo e Eirol	209	2.170,0	1.346,3				39
	ALIBIS, LDA	P	Rua Principal, nº 42, Carcavelos, Eirol, Aveiro									

Nº DA PARCELA	IDENTIFICAÇÃO DOS PROPRIETÁRIOS (P) / INTERESSADOS (I)	PROPRIETÁRIOS (P) / INTERESSADOS (I)	MORADA/SEDE DOS PROPRIETÁRIOS/ INTERESSADOS	IDENTIFICAÇÃO DO PRÉDIO							PLANTA PARCELAR	
				MATRIZ		DESCRIÇÃO PREDIAL / FREGUESIA	ÁREA (M2)					
				RÚSTICA (P) URBANA (U)	UNIÃO DE FREGUESIAS / FREGUESIA		TOTAL DO PRÉDIO NA MATRIZ	TOTAL DO PRÉDIO NA CRP	A EXPROPRIAR	FAIXA DE SERVIDÃO		PARCELA SOBRANTE (ART 3.º/3 CE)
158F	Não identificado				Eixo e Eirol				15,0			39
158G	Não identificado				Eixo e Eirol				44,0			40
158H	Não identificado				Eixo e Eirol				5,0			40
158I	Não identificado				Eixo e Eirol				7,0			40
158J	Não identificado				Eixo e Eirol				11,0			40
158K	Não identificado				Eixo e Eirol				15,0			40
158L	Não identificado				Eixo e Eirol				33,0			40
158M	Não identificado				Eixo e Eirol				41,0			40
158R	Não identificado				Eixo e Eirol				12,0			40
159	Augusto Dias Abrantes	P	R da Vila Nova 66, 3800 – 881 Requeixo	R-1229	Eixo e Eirol	830	1.470,0	1.470,0	1.227,0		323,0	39
	Natália Rodrigues Pinheiro Abrantes	I	R da Vila Nova 66, 3800 – 881 Requeixo									
160	Mario da Costa Santos	P	Rua da Capela, nº 42, Carcavelos, Eirol, Aveiro, 3800-707 Eirol	U-90	Eixo e Eirol	590	2.037,8	2.037,8	1.346,0		51,0	39
	ALIBIS, LDA	P	Rua Principal, nº 42, Carcavelos, Eirol, Aveiro									
	Magali Helena Pereira Martins	P	Rua Lourais, São João de Loure, Albergaria-a-Velha									
	Tatiana Filipa Mota	P	Rua Lourais, São João de Loure, Albergaria-a-Velha									
	Olga Cristina Resende Mota	I	Eirol, Aveiro									
161A	Não identificado				Eixo e Eirol				576,0		88,0	39
161B	Rosa Maria da Costa Lopes Tavares	P	R da Capela 7 Carcavelos, 3800 – 707 Eirol	R-1223	Eixo e Eirol	1924	1.300,0	1.300,0	580,0		96,0	39
	Rogério Simões de Oliveira	P	R da Capela 7 Carcavelos, 3800 – 707 Eirol									
161C	Manuel Francisco Simões Lopes-Cabeça de Casal da Herança de	P	R Nossa Senhora das Dores Nº 20 Carcavelos, Eirol, 3800-696 Eirol	R-1221	Eixo e Eirol	1715	1.350,0	1.350,0	859,0		19,0	39
	Rosa Vieira das Neves	P	R Nossa Senhora das Dores Nº 20 Carcavelos, Eirol, 3800-696 Eirol									

Nº DA PARCELA	IDENTIFICAÇÃO DOS PROPRIETÁRIOS (P) / INTERESSADOS (I)	PROPRIETÁRIOS (P) / INTERESSADOS (I)	MORADA/SEDE DOS PROPRIETÁRIOS/ INTERESSADOS	IDENTIFICAÇÃO DO PRÉDIO								PLANTA PARCELAR
				MATRIZ		DESCRIÇÃO PREDIAL / FREGUESIA	ÁREA (M2)					
				RÚSTICA (P) URBANA (U)	UNIÃO DE FREGUESIAS / FREGUESIA		TOTAL DO PRÉDIO NA MATRIZ	TOTAL DO PRÉDIO NA CRP	A EXPROPRIAR	FAIXA DE SERVIDÃO	PARCELA SOBRANTE (ART 3.º/3 CE)	
162	Júlio Manuel Melo da Silva	P	R Francisco Lopes 35, Carcavelos, 3800 – 702 Eirol	U-712	Eixo e Eirol	672	4.100,0		676,0		527,0	41
	Eneida Maria Figueiredo da Silva	P	R Francisco Lopes 35, Carcavelos, 3800 – 702 Eirol									
	Caixa de Crédito Agrícola Mútuo de Aveiro e Ilhavo, C.R.L.	I	Praceta Engº Manuel Simões Pontes, Vilar									
163	Não identificado				Eixo e Eirol				21,0			41
163A	Não identificado				Eixo e Eirol				48,0			41
163B	Não identificado				Eixo e Eirol				76,0			41
163C	Não identificado				Eixo e Eirol				72,0			41
163D	Não identificado				Eixo e Eirol				20,0			41
164	Manuel Tavares da Costa	P	R Cruzes N.º 16, 3850-035 Albergaria-a-Velha	U-500/U-502	Eixo e Eirol	815	2.076,0	4.152,0	1.290,0			41
	Manuel Joaquim Póvoa Costa	P	Carcavelos, Eirol									
	Rosa Lopes Tavares	P	Carcavelos, Eirol									
166	Jorge Manuel Flora Gonçalves	P	Rua Francisco Lopes 31, 3800-702 Eirol	U-684	Eixo e Eirol	832	1.456	1.456	144,0		186,0	41
	Rita Alexandra Gomes Gonçalves	P	Rua Francisco Lopes 31, 3800-702 Eirol									
168A	Não identificado				Eixo e Eirol				948,0			41
170	Armando Manuel Bernardo Reis	P	Rua Dr Eduardo Santos Silva, 180, 4º Esq, 4200 – 280 Porto	R-214	Eixo e Eirol	961	8.200,0	8.200,0	4.626,0		684,0	41
	Alda Maria Correia de Almeida Reis	I	Rua Dr Eduardo Santos Silva, 180, 4º Esq, 4200 – 280 Porto									
171	Não identificado				Eixo e Eirol				594,0			39
172	Maria de Carvalho Fernandes – Cabeça de Casal da Herança de	P	R Raimundo Carvalho Nº1043 4º Hab. 4.2 Bloco A Oliveira do Douro, 4430 – 186 Vila Nova de Gaia	R-219	Eixo e Eirol	94	6.000,0	6.000,0	1.601,0			40
	Manuel Coutinho De Carvalho	I										
	Edmundo Fernandes	P	Carregal, Requeixo, Aveiro									
173	Não identificado				Eixo e Eirol				3.549,0		1.923,0	39

Nº DA PARCELA	IDENTIFICAÇÃO DOS PROPRIETÁRIOS (P) / INTERESSADOS (I)	PROPRIETÁRIOS (P) / INTERESSADOS (I)	MORADA/SEDE DOS PROPRIETÁRIOS/ INTERESSADOS	IDENTIFICAÇÃO DO PRÉDIO							PLANTA PARCELAR	
				MATRIZ		DESCRIÇÃO PREDIAL / FREGUESIA	ÁREA (M2)					
				RÚSTICA (P) URBANA (U)	UNIÃO DE FREGUESIAS / FREGUESIA		TOTAL DO PRÉDIO NA MATRIZ	TOTAL DO PRÉDIO NA CRP	A EXPROPRIAR	FAIXA DE SERVIDÃO		PARCELA SOBRANTE (ART 3.º/3 CE)
173A	Maria de Carvalho Fernandes – Cabeça de Casal da Herança de	P	R Raimundo Carvalho Nº1043 4º Hab. 4.2 Bloco A Oliveira do Douro, 4430 – 186 Vila Nova de	R-215	Eixo e Eirol	92	6.200,0	6.200,0	1.234,0			41
	Manuel Coutinho De Carvalho	I	R Raimundo Carvalho Nº1043 4º Hab. 4.2 Bloco A Oliveira do Douro, 4430 – 186 Vila Nova de									
	Edmundo Fernandes	P	Carregal, Requeixo									
173B	Manuel da Costa Tavares	P	R do Emigrante Nº2, 3800 – 696 Eirol	R-222	Eixo e Eirol	549	4.300,0	4.300,0	3.014,0		1.619,0	42
	Maria Leonor Alves da Silva	P	R do Emigrante Nº2, 3800 – 696 Eirol									
173C	Não identificado				Eixo e Eirol				2.915,0		1.384,0	39
173D	Não identificado				Eixo e Eirol				4.121,0		784,0	39
173E	Manuel da Costa Tavares	P	R do Emigrante Nº2, 3800 – 696 Eirol	R-221	Eixo e Eirol	548	600,0	600,0	670,0			42
	Maria Leonor Alves Da Silva	P	R do Emigrante Nº2, 3800 – 696 Eirol									
174	Não identificado				Eixo e Eirol				999,0		293,0	42
174A	Manuel da Costa Tavares	P	R do Emigrante Nº2, 3800 – 696 Eirol	R-201	Eixo e Eirol	1933	3.500,0	3.500,0	858,0		246,0	42
	Maria Leonor Alves da Silva	P	R do Emigrante Nº2, 3800 – 696 Eirol									
174B	Não identificado				Eixo e Eirol				1.691,0		38,0	42
174C	Não identificado				Eixo e Eirol				516,0			42
175	Não identificado				Eixo e Eirol				4.696,0			42