



Freguesia: Santa Joana
Município: Aveiro
Distrito: Aveiro

Impar	X	Y	53	-41749,387	107000,678
1	-41931,47	107088,73	55	-41749,387	107000,678
3	-41920,124	107080,961	57	-41735,133	106994,606
5	-41914,195	107077,4	59	-41721,283	106988,706
7	-41908,32	107074,166	61	-41721,471	106988,241
9	-41899,818	107070,491	63	-41690,648	106974,043
11	-41895,346	107068,34	65	-41690,212	106974,711
13	-41892,755	107063,665	67	-41690,147	106974,683
15	-41892,755	107063,665	69	-41668,128	106965,055
17	-41890,567	107066,592	71	-41659,059	106961,089
19	-41870,081	107054,798	73	-41651,329	106958,081
21	-41870,081	107054,798	75	-41635,564	106951,948
23	-41848,527	107044,694	77	-41632,932	106957,585
25	-41834,897	107039,174	79	-41622,203	106952,577
27	-41823,896	107029,256			
29	-41821,153	107033,827			
31	-41821,153	107033,827			
33	-41798,181	107017,998			
35	-41798,181	107017,998			
37	-41792,578	107016,379			
39	-41778,861	107012,841			
41	-41778,87	107012,793			
43	-41774,957	107011,834			
45	-41774,957	107011,834			
47	-41777,343	106999,572			
49	-41762,181	107006,42			
51	-41762,181	107006,42			

Par	X	Y	54	-41781,87	106996,548
2	-41968,203	107050,836	56	-41782,073	106995,492
4	-41964,536	107052,703	58	-41785,791	106983,999
6	-41966,375	107048,134	60	-41783,79	106986,151
8	-41961,446	107054,56	62	-41777,768	106996,196
10	-41958,484	107056,616	64	-41777,889	106991,939
12	-41959,406	107050,13	66	-41778,133	106985,495
14	-41952,056	107058,483	68	-41778,242	106982,309
16	-41939,72	107044,392	70	-41778,34	106980,753
18	-41935,772	107043,242	72	-41778,34	106980,753
20	-41914,681	107037,094	74	-41766,319	106975,517
22	-41913,975	107036,889	76	-41766,319	106975,517
24	-41901,249	107033,319	78	-41755,904	106970,474
26	-41886,291	107027,303	80	-41744,245	106965,277
28	-41886,291	107027,303	82	-41733,509	106960,492
30	-41864,816	107018,381	84	-41724,432	106956,185
32	-41864,816	107018,381	86	-41724,38	106956,161
34	-41852,368	107016,168	88	-41715,136	106951,995
36	-41848,986	107014,689	90	-41714,95	106951,912
38	-41835,49	107008,783	92	-41706,681	106948,346
40	-41835,122	107008,621	94	-41689,113	106940,772
42	-41834,725	107009,307	96	-41689,06	106940,749
44	-41834,725	107009,307	98	-41680,591	106936,979
46	-41820,315	107003,233	100	-41672,335	106933,304
48	-41820,716	107002,317	102	-41661,633	106928,54
50	-41820,551	107002,245	104	-41654,04	106925,508
52	-41800,146	106993,315	106	-41646,835	106916,026

ImparOS	X	Y
1OS	-41822,44	107031,644
3OS	-41821,939	107029,923
5OS	-41821,314	107030,975
7OS	-41788,63	107015,346


ParOS	X	Y
2OS	-41852,849	107015,069
4OS	-41849,591	107013,643
6OS	-41849,399	107013,976
8OS	-41836,095	107007,737
10OS	-41834,62	107007,092
12OS	-41834,116	107007,963
14OS	-41821,896	107002,615
16OS	-41822,251	107001,802
18OS	-41822,297	107001,699
20OS	-41820,994	107001,221
22OS	-41821,028	107001,143

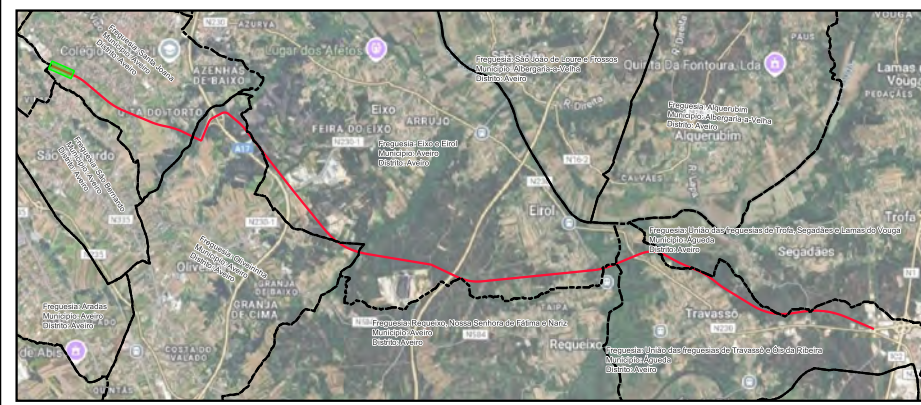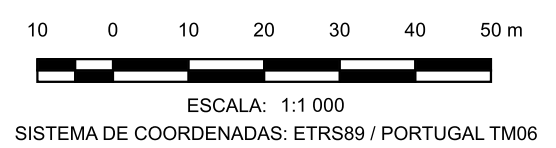

- LEGENDA**
- LimitesAdmin
 - Limite de Expropriação
 - Ônus de Servidão
 - Limite do Prédio
 - Vértice Ônus de Servidão
 - Vértice Limite de Expropriação

Nº	DATA	DESCRIÇÃO	NOME
00	08/2025		

		riportico.geral@riporticoapplus.com www.riportico.com	
Rua Viriato 161 - 3430 - 649 Cabanas de Viriato I Viseu Telef. 232 691 707 Fax 232 691 144		Técnico Responsável: ENG. ABEL GOMES	
Colaboradores: ENG. MATEUS SOUZA		Escalas: 1:1 000	
Fase: PROJETO EXECUÇÃO		PROC. ESPECIALIDADE FOLHA REV. EP1557 EXPROP 001 00	
Requerente: CÂMARA MUNICIPAL DE AVEIRO E CÂMARA MUNICIPAL DE ÁGUEDA		Designação: PLANTA PARCELAR	
Obra: EIXO AVEIRO - ÁGUEDA		Local: AVEIRO-ÁGUEDA	
Especialidade: EXPROPRIAÇÕES		Designação: PLANTA PARCELAR	

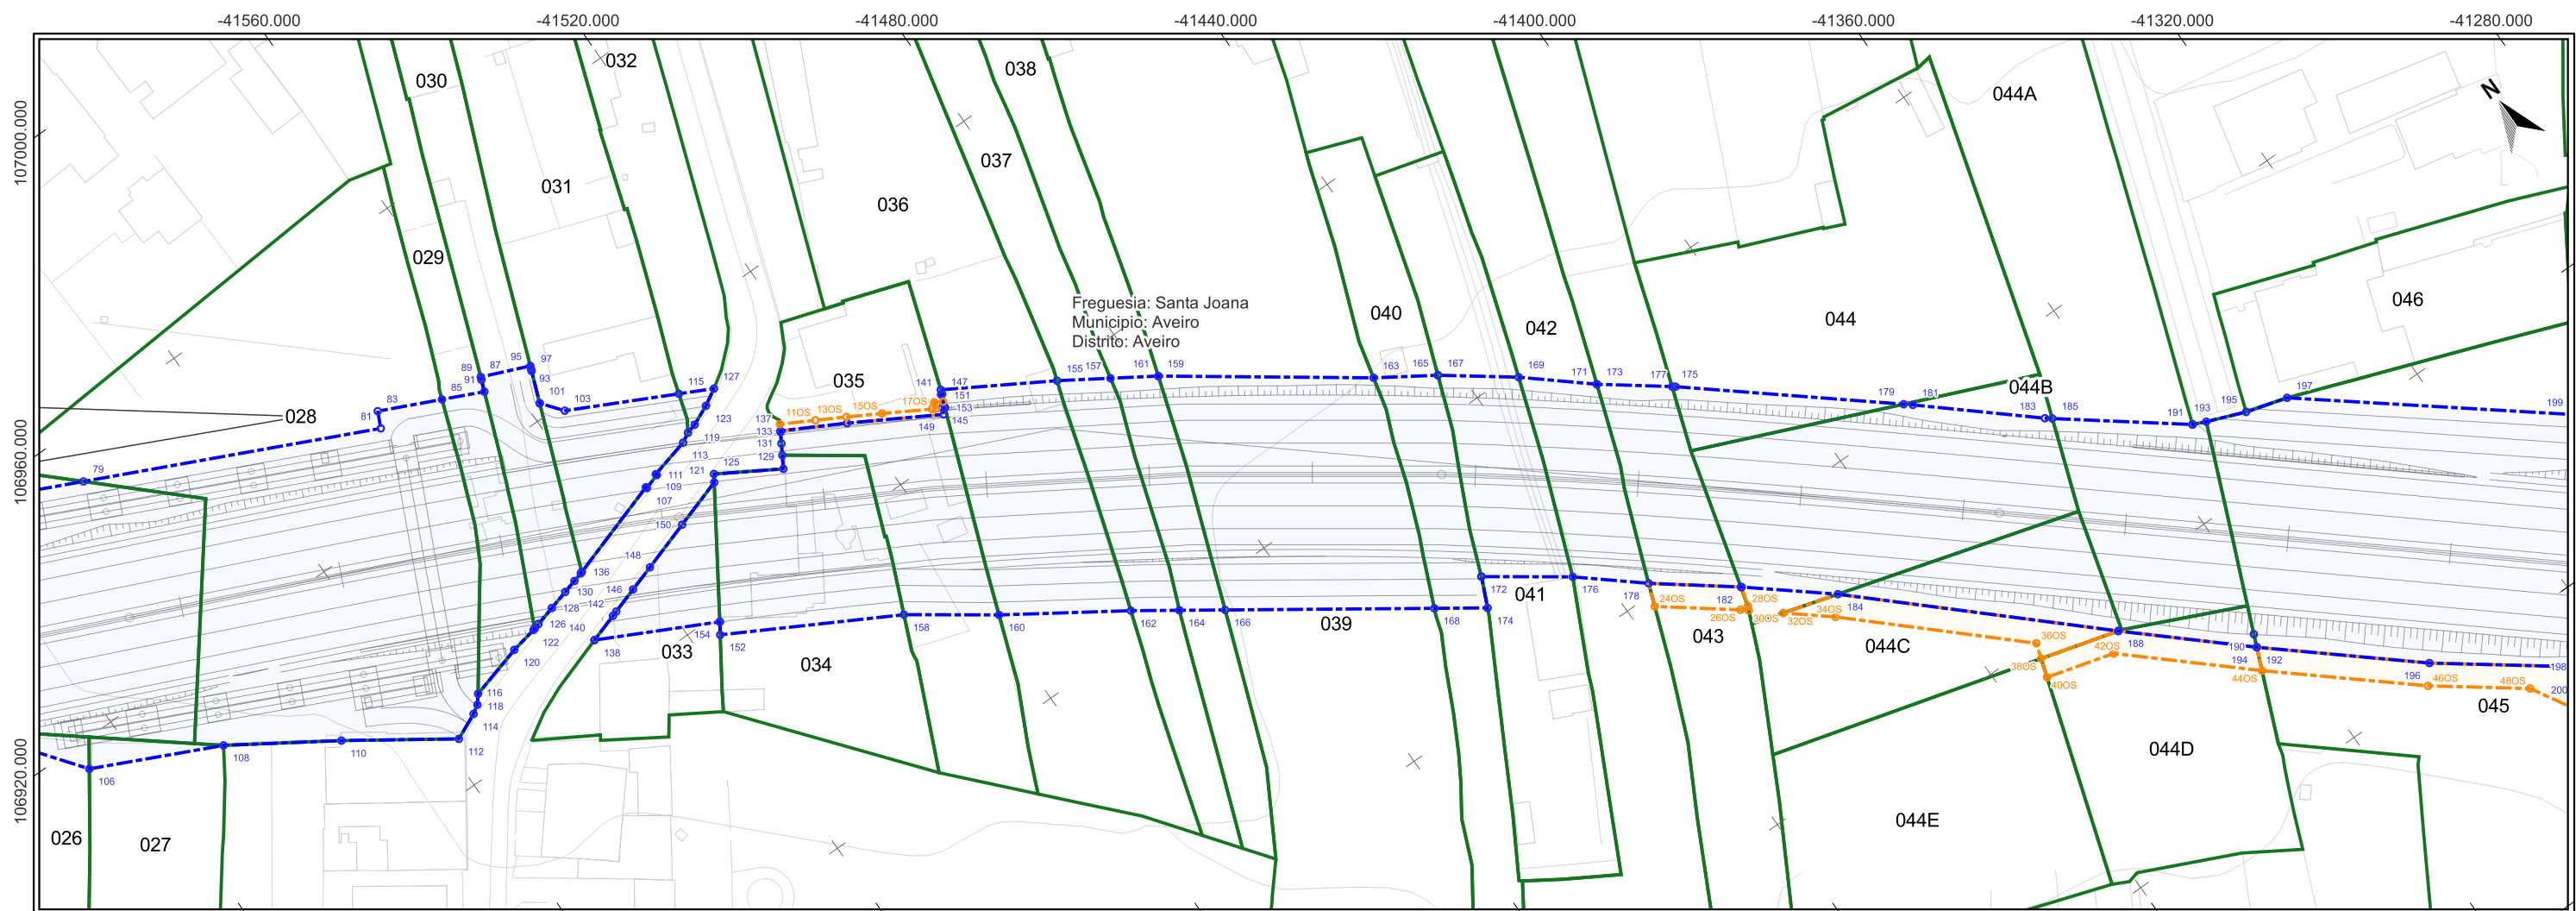


Impar	X	Y	131	-41532,222	106894,164	185	-41369,665	106786,63
79	-41622,203	106952,577	133	-41531,306	106895,704	187	-41352,627	106773,519
81	-41580,22	106932,978	135	-41530,395	106897,236	189	-41352,597	106773,506
83	-41579,087	106935,405	137	-41530,307	106897,384	191	-41352,597	106773,505
85	-41569,993	106931,206	139	-41521,261	106892,466	193	-41350,632	106772,646
87	-41563,15	106930,598	141	-41506,96	106887,757	195	-41344,772	106770,342
89	-41563,313	106930,179	143	-41506,567	106888,372	197	-41338,393	106768,506
91	-41563,989	106928,435	145	-41507,993	106885,976			
93	-41555,955	106927,61	147	-41506,791	106887,701			
95	-41556,107	106927,212	149	-41508,34	106885,018			
97	-41556,243	106926,86	151	-41507,612	106885,809			
99	-41558,072	106922,097	153	-41507,629	106885,759			
101	-41558,072	106922,097	155	-41491,184	106879,253			
103	-41555,578	106918,945	157	-41484,261	106874,836			
105	-41552,175	106902,19	159	-41478,07	106870,886			
107	-41552,114	106901,999	161	-41478,07	106870,886			
109	-41549,773	106902,953	163	-41451,221	106851,663			
111	-41549,712	106902,762	165	-41442,921	106846,305			
113	-41543,564	106904,501	167	-41442,921	106846,305			
115	-41539,777	106910,996	169	-41432,963	106838,927			
117	-41542,065	106905,316	171	-41423,776	106831,139			
119	-41540,518	106905,729	173	-41423,776	106831,139			
121	-41543,161	106896,771	175	-41414,547	106824,214			
123	-41537,445	106907,101	177	-41414,115	106823,89			
125	-41542,465	106897,838	179	-41387,046	106801,551			
127	-41534,914	106908,55	181	-41385,956	106800,651			
129	-41533,295	106892,36	183	-41370,571	106787,327			

Par	X	Y	158	-41531,035	106863,433
106	-41646,835	106916,026	160	-41519,123	106855,001
108	-41627,919	106907,118	162	-41502,212	106843,894
110	-41612,716	106897,32	164	-41496,086	106839,653
112	-41597,823	106887,159	166	-41490,322	106835,663
114	-41593,785	106888,986	168	-41483,935	106817,395
116	-41592,489	106889,795	170	-41455,238	106817,22
118	-41591,44	106891,111	172	-41455,238	106817,22
120	-41583,017	106893,422	174	-41457,216	106812,743
122	-41578,852	106894,224	176	-41443,799	106809,122
124	-41578,572	106894,299	178	-41434,844	106801,606
126	-41577,717	106894,528	180	-41423,597	106793,005
128	-41574,624	106895,357	182	-41423,499	106792,93
130	-41571,514	106896,191	184	-41412,073	106783,544
132	-41569,399	106896,75	186	-41380,149	106754,177
134	-41567,925	106897,144	188	-41380,149	106754,177
136	-41567,681	106897,222	190	-41363,417	106741,8
138	-41572,094	106887,566	192	-41364,202	106739,907
140	-41572,094	106887,566	194	-41364,202	106739,907
142	-41567,649	106888,973	196	-41343,939	106722,679
144	-41566,839	106889,234			
146	-41562,783	106890,517			
148	-41558,713	106891,794			
150	-41550,922	106894,297			
152	-41555,862	106877,123			
154	-41554,763	106878,801			
156	-41554,763	106878,801			


ImparOS	X	Y
9OS	-41529,783	106898,266
11OS	-41524,99	106895,635
13OS	-41520,795	106893,294
15OS	-41516,037	106890,593
17OS	-41509,391	106886,74
19OS	-41508,495	106887,38
21OS	-41508,844	106886,417
23OS	-41507,32	106886,681

ParOS	X	Y
24OS	-41436,118	106798,174
26OS	-41425,674	106790,187
28OS	-41424,393	106790,022
30OS	-41424,671	106789,364
32OS	-41420,595	106786,015
34OS	-41414,37	106780,902
36OS	-41391,502	106759,864
38OS	-41392,25	106757,517
40OS	-41393,163	106754,657
42OS	-41382,702	106751,769
44OS	-41365,609	106736,51
46OS	-41346,118	106719,938
48OS	-41333,559	106710,596

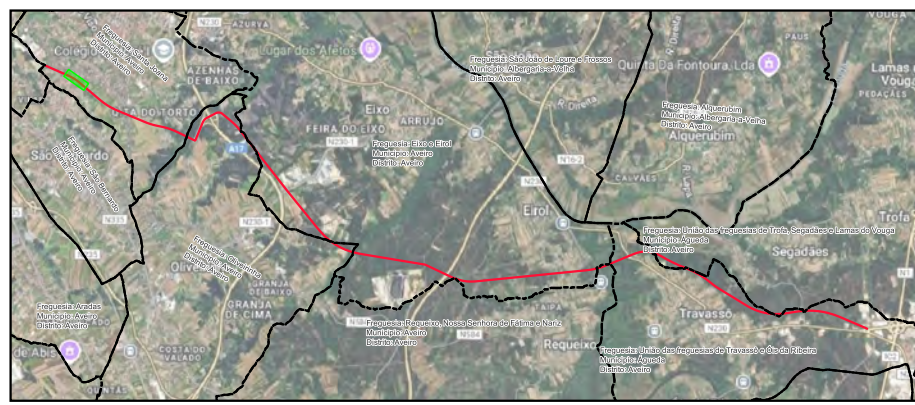

- LEGENDA**
- LimitesAdmin
 - Limite de Expropriação
 - Ônus de Servidão
 - Limite do Prédio
 - Vértice Ônus de Servidão
 - Vértice Limite de Expropriação

Nº	DATA	DESCRIÇÃO	NOME
00	08/2025		
Requerente: CÂMARA MUNICIPAL DE AVEIRO E CÂMARA MUNICIPAL DE ÁGUEDA Obra: EIXO AVEIRO - ÁGUEDA Local: AVEIRO-ÁGUEDA Especialidade: EXPROPRIAÇÕES Designação: PLANTA PARCELAR		Técnico Responsável: ENG. ABEL GOMES Colaboradores: ENG. MATEUS SOUZA Fase: PROJETO EXECUÇÃO Escalas: 1:1 000	
Rua Viriato 161 - 3430-649 Cabanas de Viriato I Viseu Telef. 232 691 707 Fax 232 691 144		PROC. ESPECIALIDADE FOLHA REV. Ref. EP1557 EXPROP 002 00	

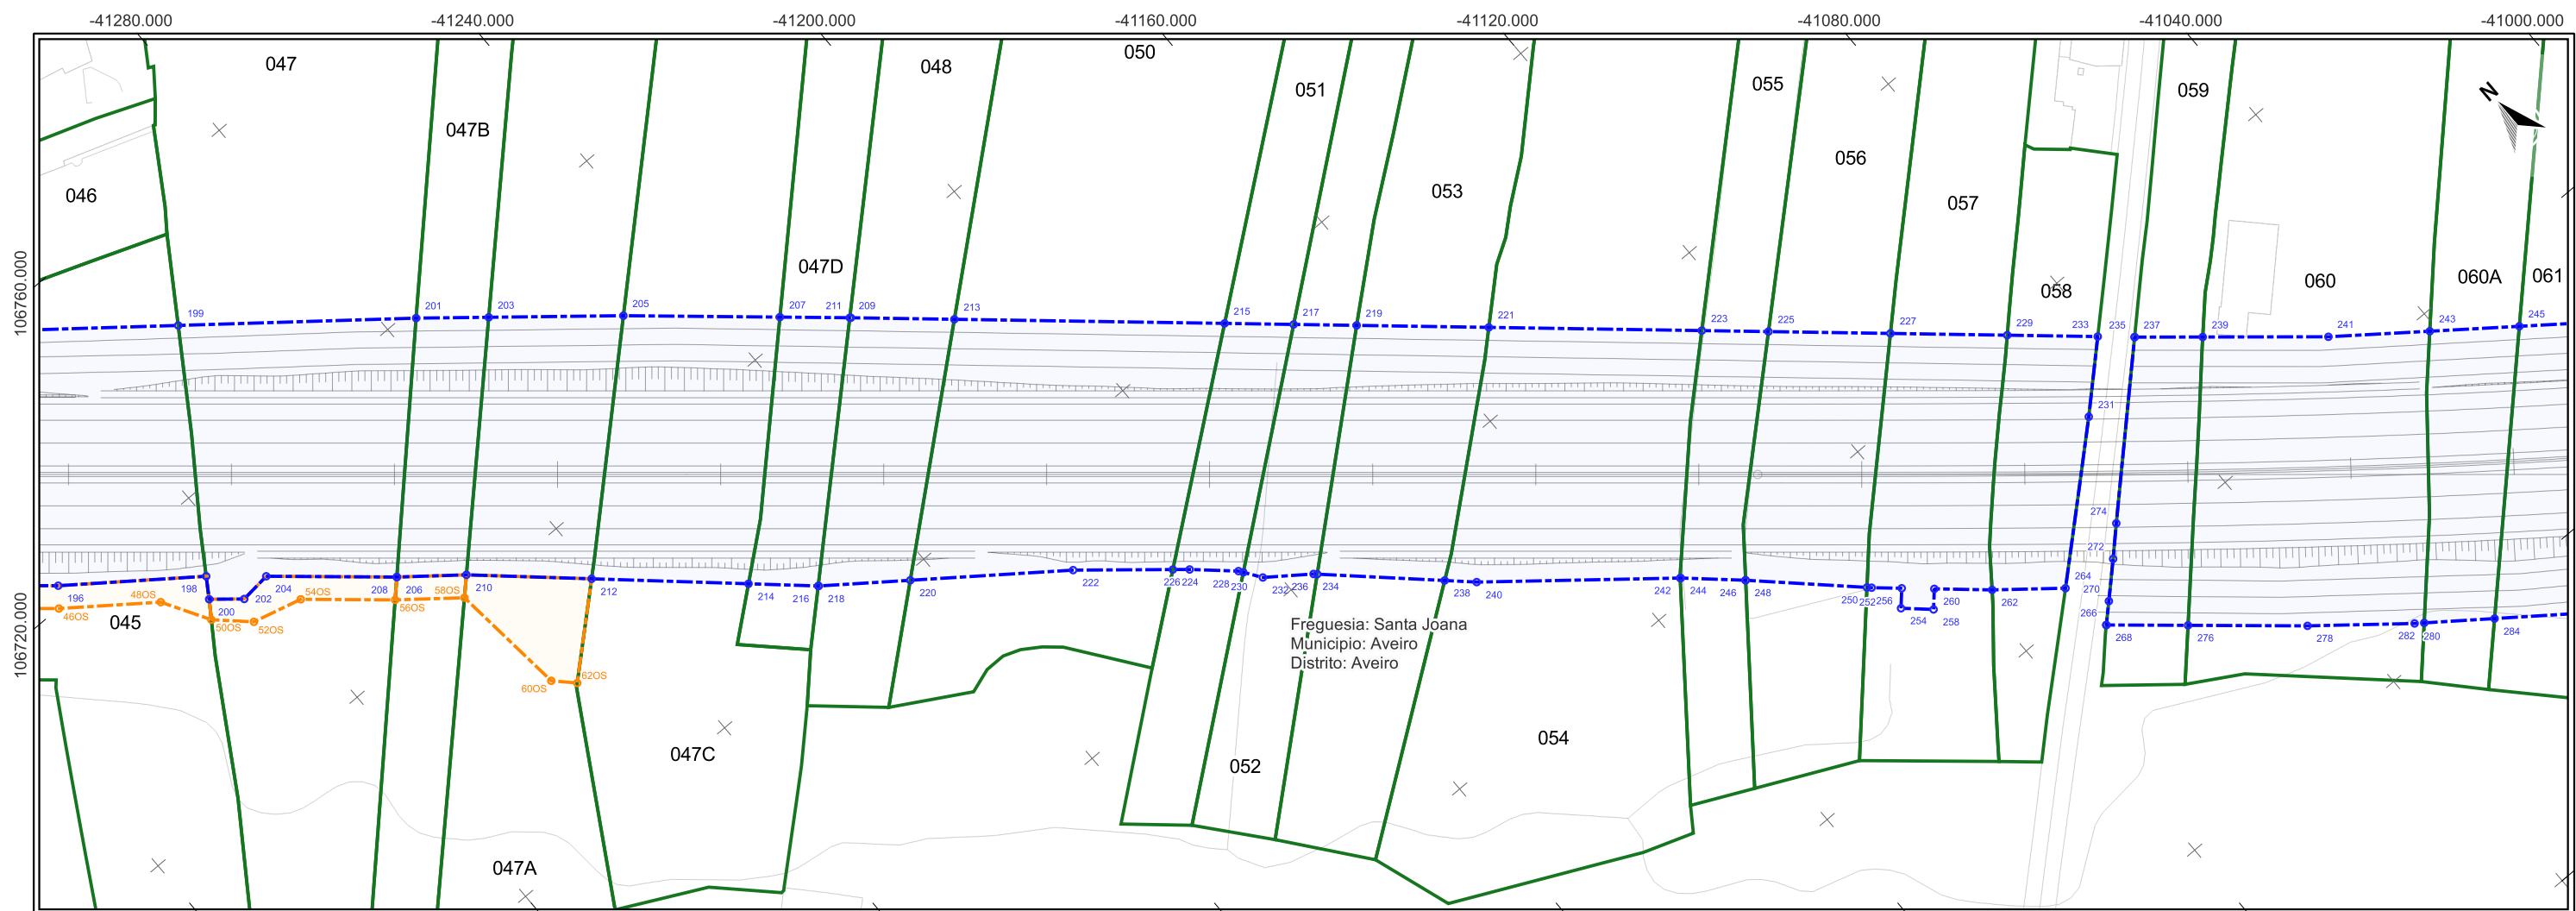



Freguesia: Santa Joana
Município: Aveiro
Distrito: Aveiro

Impar	X	Y
199	-41304,108	106741,245
201	-41275,532	106718,524
203	-41266,943	106711,424
205	-41251,017	106698,261
207	-41232,832	106682,585
209	-41224,714	106675,586
211	-41224,595	106675,484
213	-41212,627	106665,039
215	-41181,387	106637,777
217	-41173,404	106630,811
219	-41166,122	106624,455
221	-41150,845	106611,124
223	-41126,229	106589,642
225	-41118,52	106582,914
227	-41104,42	106570,61
229	-41090,919	106558,828
231	-41089,455	106541,202
233	-41080,459	106549,699
235	-41076,198	106545,981
237	-41076,198	106545,981
239	-41068,21	106539,243
241	-41053,476	106526,815
243	-41041,055	106517,417
245	-41030,08	106509,114

Par	X	Y
196	-41343,939	106722,679
198	-41325,675	106709,123
200	-41327,61	106706,142
202	-41323,468	106702,69
204	-41318,647	106703,167
206	-41303,435	106690,133
208	-41303,435	106690,133
210	-41295,067	106683,497
212	-41280,802	106670,627
214	-41262,922	106654,494
216	-41254,981	106647,328
218	-41254,927	106647,28
220	-41243,638	106638,871
222	-41223,562	106623,918
224	-41211,833	106614,1
226	-41209,859	106612,448
228	-41204,294	106607,412
230	-41203,856	106606,788
232	-41202,076	106604,251
234	-41195,794	106599,639
236	-41195,382	106599,254
238	-41181,086	106585,879
240	-41177,496	106582,52
242	-41153,27	106562,823
244	-41153,199	106562,766
246	-41145,842	106556,098


248	-41145,823	106556,079
250	-41132,331	106543,218
252	-41131,811	106542,723
254	-41130,406	106537,404
256	-41128,339	106539,674
258	-41126,709	106534,038
260	-41124,562	106536,374
262	-41117,92	106530,523
264	-41109,158	106523,448
266	-41108,028	106515,1
268	-41108,028	106515,1
270	-41105,36	106517,642
272	-41100,69	106522,156
274	-41096,789	106526,004
276	-41098,49	106506,956
278	-41084,554	106495,058
280	-41071,778	106484,721
282	-41070,596	106483,839
284	-41061,926	106477,373

ParOS	X	Y
46OS	-41346,118	106719,938
48OS	-41333,559	106710,596
50OS	-41329,378	106703,519
52OS	-41324,611	106699,059
54OS	-41316,891	106697,053
56OS	-41305,894	106687,631
58OS	-41297,568	106681,013
60OS	-41295,628	106662,688
62OS	-41292,804	106659,861

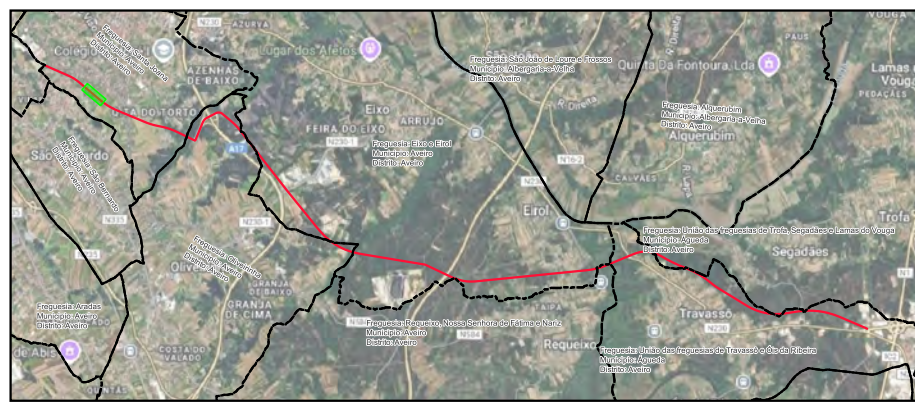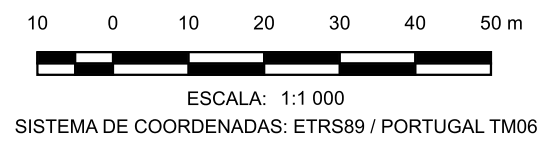

- LEGENDA**
- LimitesAdmin
 - Limite de Expropriação
 - Ônus de Servidão
 - Limite do Prédio
 - o Vértice Ônus de Servidão
 - o Vértice Limite de Expropriação



Nº	DATA	DESCRIÇÃO	NOME
00	08/2025		
Requerente: CÂMARA MUNICIPAL DE AVEIRO E CÂMARA MUNICIPAL DE ÁGUEDA Obra: EIXO AVEIRO - ÁGUEDA Local: AVEIRO-ÁGUEDA Especialidade: EXPROPRIAÇÕES Designação: PLANTA PARCELAR		Técnico Responsável: ENG. ABEL GOMES Colaboradores: ENG. MATHEUS SOUZA Fase: PROJETO EXECUÇÃO Escalas: 1:1 000	
Rua Viriato 161 - 3430 -649 Cabanas de Viriato I Viseu Telef. 232 691 707 Fax 232 691 144		PROC. ESPECIALIDADE FOLHA REV. Ref. EP1557 EXPROP 003 00	

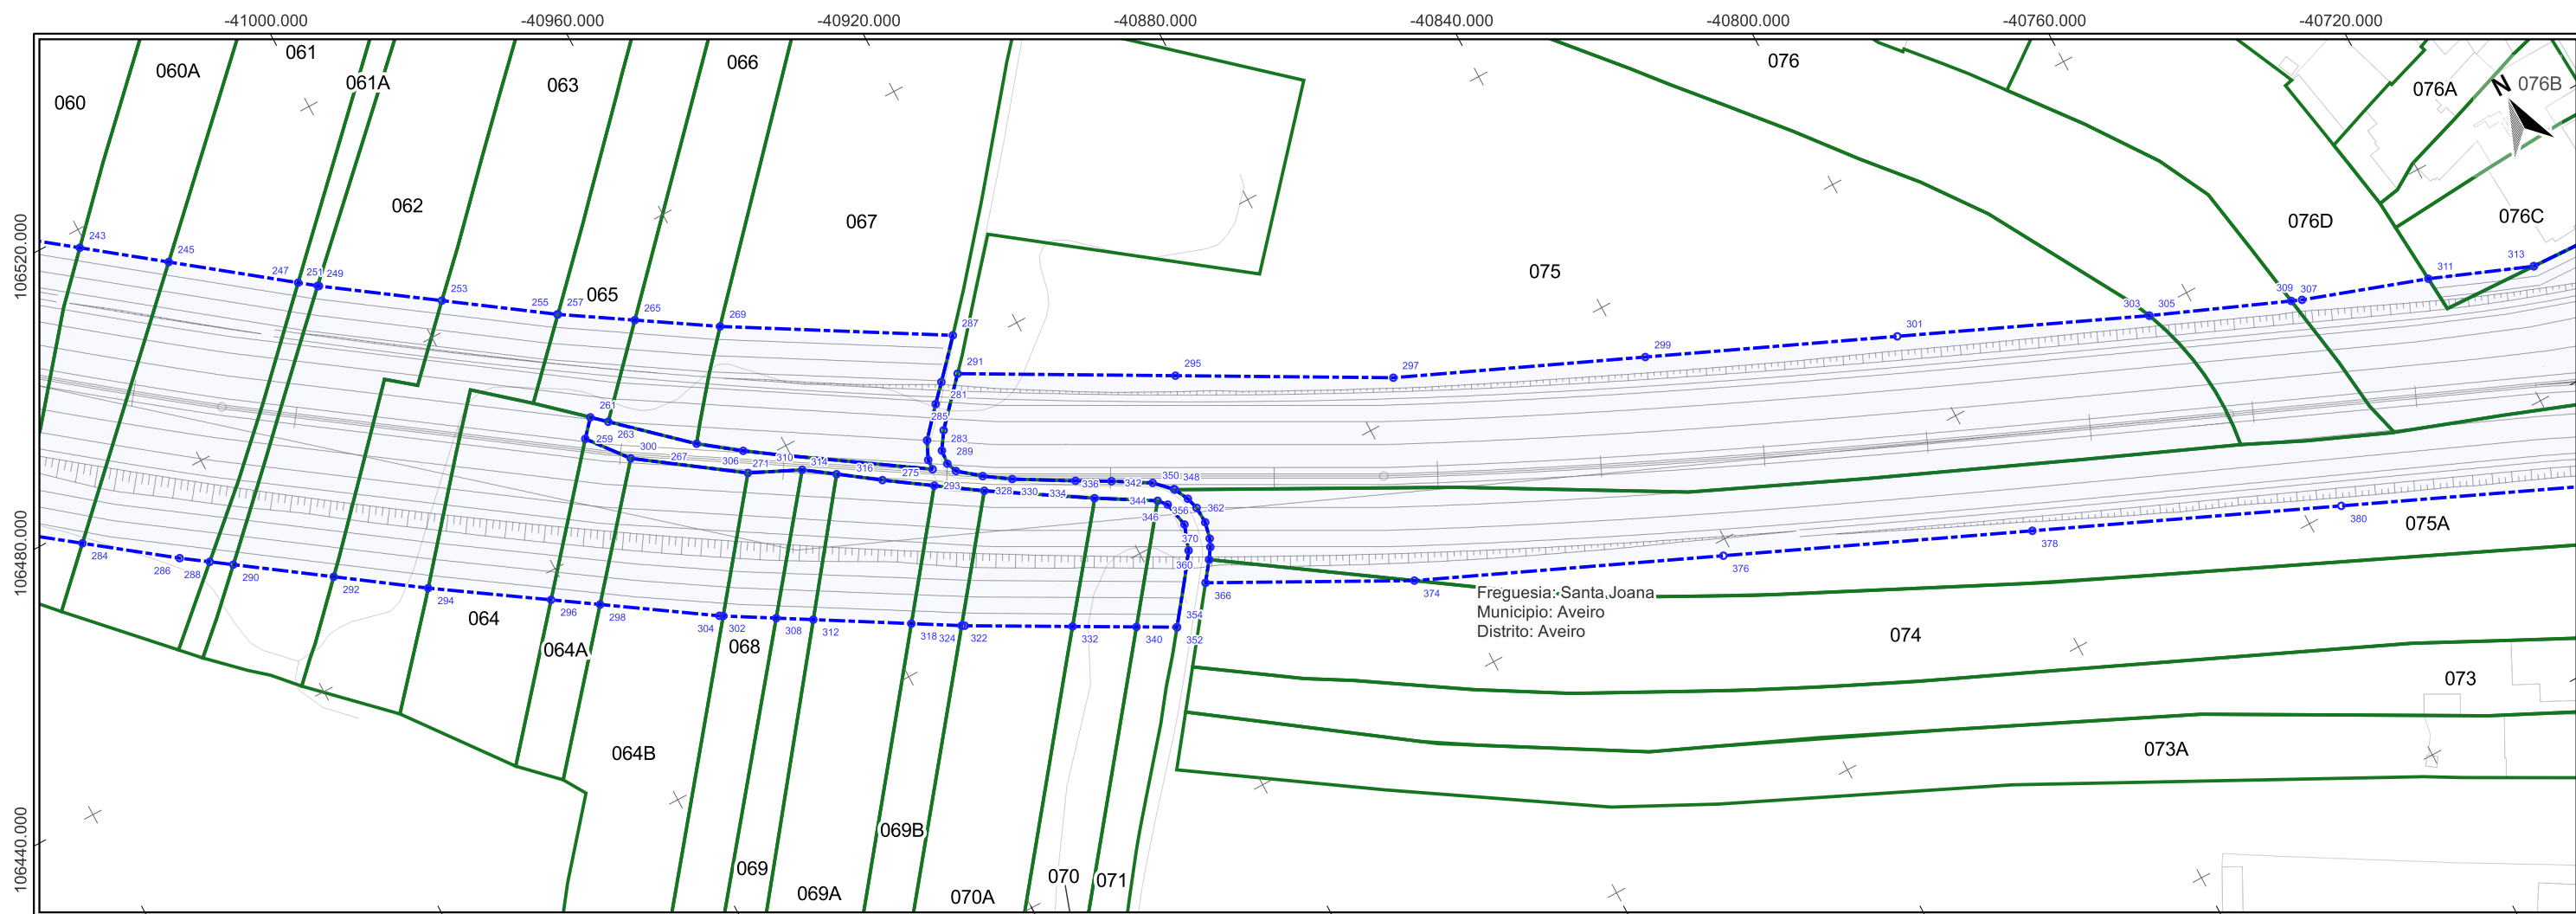

Freguesia: Santa Joana
Município: Aveiro
Distrito: Aveiro


Impar	X	Y	295	-40902,38	106421,451
243	-41041,055	106517,417	297	-40873,125	106405,525
245	-41030,08	106509,114	299	-40837,632	106390,212
247	-41014,103	106497,026	301	-40802,138	106374,9
249	-41011,687	106495,198	303	-40766,644	106359,587
251	-41011,526	106495,076	305	-40766,644	106359,587
253	-40995,991	106484,281	307	-40746,426	106351,364
255	-40981,376	106474,124	309	-40744,891	106350,739
257	-40981,318	106474,088	311	-40726,341	106344,517
259	-40986,558	106455,333	313	-40711,198	106338,624
261	-40984,333	106457,87	315	-40711,198	106338,624
263	-40982,233	106455,991			
265	-40971,346	106467,789			
267	-40971,89	106446,671			
269	-40960,292	106460,806			
271	-40966,112	106442,364			
273	-40940,55	106430,577			
275	-40941,797	106427,855			
277	-40936,771	106434,854			
279	-40941,873	106426,276			
281	-40934,428	106437,412			
283	-40939,284	106428,126			
285	-40937,585	106430,743			
287	-40929,526	106442,884			
289	-40939,479	106425,963			
291	-40931,635	106437,376			
293	-40938,846	106424,362			

Par	X	Y	336	-40922,099	106410,745
284	-41061,926	106477,373	338	-40918,584	106411,811
286	-41049,869	106468,38	340	-40925,681	106390,366
288	-41046,069	106465,728	342	-40913,158	106408,628
290	-41043,086	106463,648	344	-40913,772	106405,86
292	-41030,411	106454,804	346	-40912,679	106404,616
294	-41018,483	106446,482	348	-40910,712	106406,255
296	-41002,737	106436,076	350	-40910,642	106406,117
298	-40996,459	106431,928	352	-40920,233	106387,418
300	-40981,825	106449,43	354	-40920,233	106387,418
302	-40981,169	106421,824	356	-40911,851	106400,736
304	-40980,669	106421,531	358	-40909,547	106403,957
306	-40967,061	106439,046	360	-40913,164	106396,92
308	-40973,67	106417,434	362	-40909,016	106402,1
310	-40959,519	106435,572	364	-40908,897	106399,53
312	-40968,769	106414,565	366	-40913,192	106391,357
314	-40955,187	106432,503	368	-40911,044	106394,23
316	-40949,428	106428,424	370	-40909,456	106397,02
318	-40955,818	106406,983	372	-40909,979	106395,842
320	-40942,836	106423,95	374	-40884,849	106376,641
322	-40949,179	106403,098	376	-40841,362	106357,803
324	-40948,785	106402,867	378	-40797,875	106338,966
326	-40935,604	106421,756	380	-40754,388	106320,129
328	-40936,441	106419,661			
330	-40931,838	106419,236			
332	-40934,276	106395,016			
334	-40923,415	106414,453			

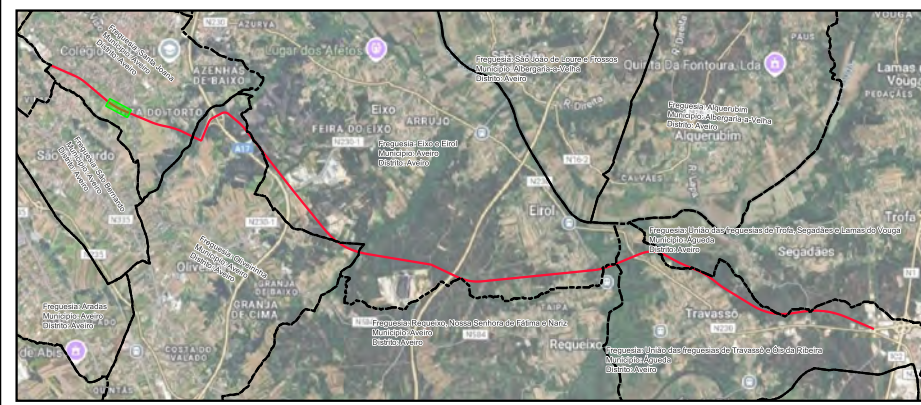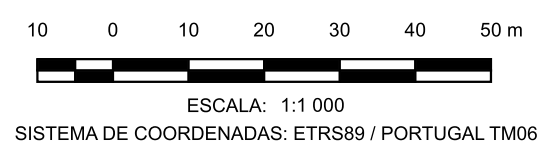

- LEGENDA**
- LimitesAdmin
 - Limite de Expropriação
 - Ônus de Servidão
 - Limite do Prédio
 - Vértice Ônus de Servidão
 - Vértice Limite de Expropriação

Nº	DATA	DESCRIÇÃO	NOME								
00	08/2025										
		rptorico.geral@riporticoapplus.com www.riportico.com	Rua Viriato 161 - 3430 - 649 Cabanas de Viriato I Viseu Telef. 232 691 707 Fax 232 691 144								
Requerente:	CÂMARA MUNICIPAL DE AVEIRO E CÂMARA MUNICIPAL DE ÁGUEDA		Técnico Responsável: ENG. ABEL GOMES								
Obra:	EIXO AVEIRO - ÁGUEDA		Escalas: 1:1 000								
Local:	AVEIRO-ÁGUEDA		Colaboradores: ENG. MATHEUS SOUZA								
Especialidade:	EXPROPRIAÇÕES		Fase: PROJETO EXECUÇÃO								
Designação:	PLANTA PARCELAR		<table border="1"> <tr> <th>PROC.</th> <th>ESPECIALIDADE</th> <th>FOLHA</th> <th>REV.</th> </tr> <tr> <td>EP1557</td> <td>EXPROP</td> <td>004</td> <td>00</td> </tr> </table>	PROC.	ESPECIALIDADE	FOLHA	REV.	EP1557	EXPROP	004	00
PROC.	ESPECIALIDADE	FOLHA	REV.								
EP1557	EXPROP	004	00								


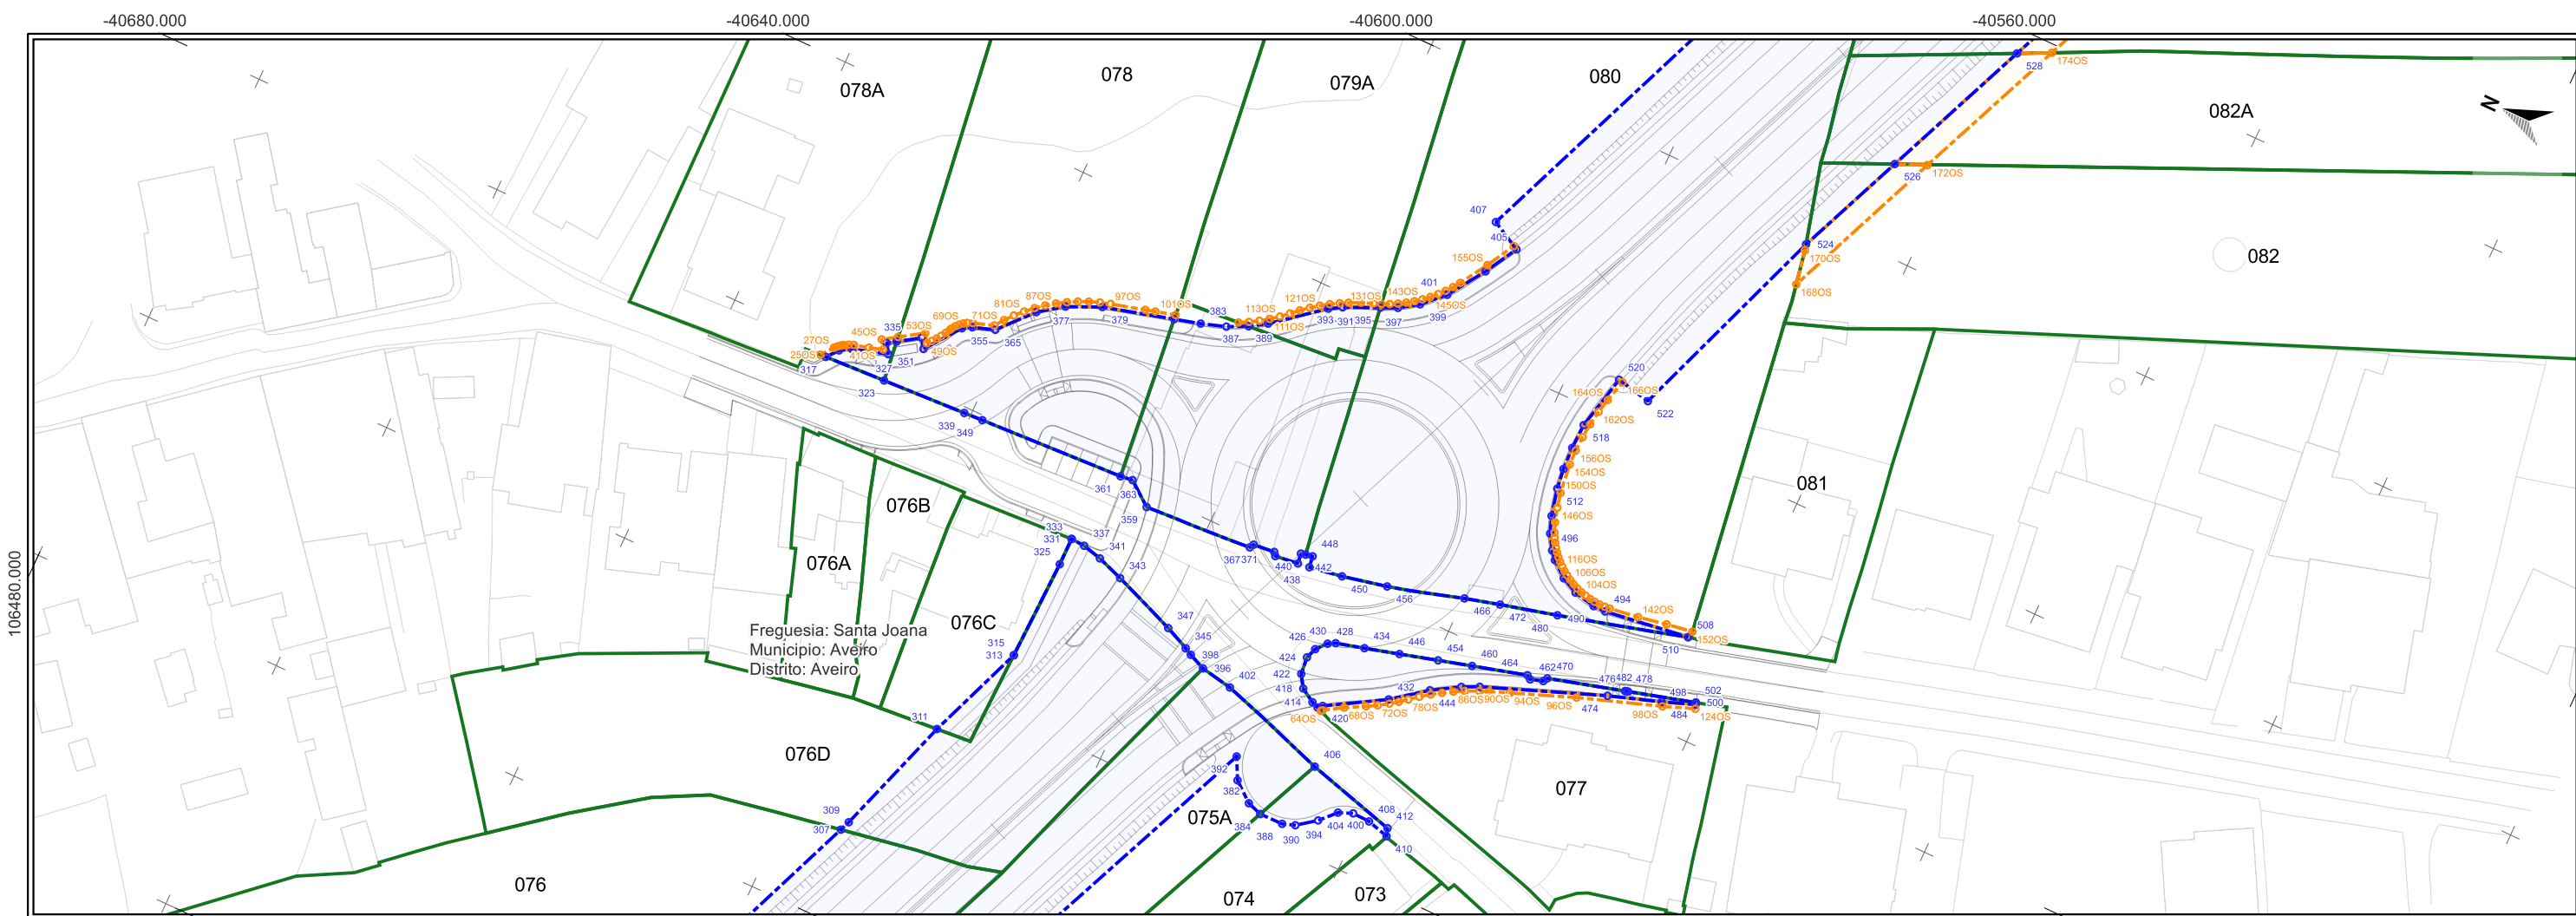


Impar	X	Y	359	-40682,18	106329,75
307	-40746,426	106351,364	361	-40679,599	106335,337
309	-40744,891	106350,739	363	-40679,354	106333,431
311	-40726,341	106344,517	365	-40667,379	106362,058
313	-40711,198	106338,624	367	-40681,138	106312,902
315	-40711,198	106338,624	369	-40662,306	106357,537
317	-40682,004	106383,766	371	-40680,518	106312,525
319	-40680,256	106382,365	373	-40680,701	106308,803
321	-40679,24	106380,674	375	-40680,196	106309,221
323	-40681,529	106374,194	377	-40659,666	106353,846
325	-40695,661	106338,103	379	-40657,359	106348,707
327	-40677,62	106375,331	381	-40654,423	106338,006
329	-40676,185	106376,267	383	-40653,336	106334,043
331	-40691,403	106338,094	385	-40652,108	106330,293
333	-40691,404	106338,074	387	-40650,635	106327,25
335	-40675,329	106374,96	389	-40649,01	106324,713
337	-40691,545	106335,91	391	-40643,086	106317,348
339	-40680,874	106361,015	393	-40641,959	106315,438
341	-40692,278	106332,926	395	-40639,604	106310,212
343	-40693,705	106328,856	397	-40638,496	106307,754
345	-40699,213	106315,274	399	-40636,583	106304,919
347	-40697,53	106318,995	401	-40633,524	106301,777
349	-40680,708	106358,063	403	-40627,828	106297,983
351	-40674,635	106370,769	405	-40622,806	106295,112
353	-40673,212	106371,726	407	-40620,342	106299,718
355	-40669,297	106366,778			
357	-40668,507	106365,399			

Par	X	Y	434	-40687,716	106290,557
382	-40716,581	106296,597	436	-40680,273	106305,192
384	-40717,344	106294,333	438	-40680,057	106303,363
386	-40714,139	106299,637	440	-40678,711	106305,418
388	-40717,297	106290,67	442	-40678,558	106304,685
390	-40716,642	106288,76	444	-40689,333	106278,796
392	-40710,901	106301,292	446	-40686,274	106285,336
394	-40714,505	106285,903	448	-40678,337	106303,628
396	-40700,873	106311,601	450	-40679,216	106298,265
398	-40699,78	106314,153	452	-40686,851	106274,67
400	-40712,158	106283,662	454	-40684,667	106279,584
402	-40701,794	106306,65	456	-40677,72	106291,376
404	-40711,287	106281,523	458	-40685,653	106272,125
406	-40707,293	106289,841	460	-40683,262	106274,521
408	-40711,384	106278,805	462	-40681,392	106265,628
410	-40712,295	106275,437	464	-40680,99	106266,273
412	-40711,142	106275,816	466	-40674,412	106279,909
414	-40698,525	106294,283	468	-40680,779	106263,695
416	-40698,936	106293,23	470	-40680,153	106263,316
418	-40697,225	106296,442	472	-40672,98	106274,592
420	-40698,383	106292,62	474	-40678,689	106253,871
422	-40695,325	106297,656	476	-40676,918	106251,76
424	-40692,672	106297,918	478	-40676,851	106251,521
426	-40691,01	106297,312	480	-40670,777	106265,965
428	-40689,459	106295,94	482	-40676,787	106251,292
430	-40688,864	106294,855	484	-40676,067	106245,995
432	-40693,25	106283,916	486	-40666,482	106264,912

ImparOS	X	Y	750S	-40666,832	106362,472
250S	-40682,059	106384,676	770S	-40665,485	106361,479
270S	-40680,227	106383,249	790S	-40664,204	106360,402
290S	-40679,943	106382,98	810S	-40662,994	106359,245
310S	-40679,677	106382,691	830S	-40661,86	106358,014
330S	-40679,431	106382,385	850S	-40660,807	106356,713
350S	-40679,207	106382,063	870S	-40659,838	106355,348
370S	-40678,828	106381,377	890S	-40658,959	106353,924
390S	-40678,545	106380,646	910S	-40658,173	106352,446
410S	-40677,956	106378,404	930S	-40657,482	106350,921
430S	-40677,302	106376,314	950S	-40656,89	106349,356
450S	-40675,997	106377,166	970S	-40656,398	106347,756
470S	-40674,61	106375,049	990S	-40654,993	106342,597
490S	-40673,614	106370,672	1010S	-40654,58	106341,081
510S	-40672,999	106370,129	1030S	-40653,758	106338,063
530S	-40672,317	106371,545	1050S	-40650,762	106328,884
550S	-40672,355	106369,622	1070S	-40650,01	106327,466
570S	-40671,682	106369,152	1090S	-40649,173	106326,096
590S	-40670,983	106368,722	1110S	-40648,253	106324,78
610S	-40670,261	106368,333	1130S	-40647,255	106323,523
630S	-40669,979	106368,18	1150S	-40646,182	106322,33
650S	-40669,449	106367,817	1170S	-40645,128	106321,169
670S	-40668,973	106367,387	1190S	-40644,135	106319,956
690S	-40668,56	106366,896	1210S	-40643,205	106318,694
710S	-40668,245	106366,406	1230S	-40642,365	106317,424
730S	-40667,891	106365,607	1250S	-40641,589	106316,114


ParOS	X	Y	1020S	-40665,457	106265,711
640S	-40699,192	106292,575	1040S	-40666,051	106264,14
660S	-40698,982	106292,346	1060S	-40665,08	106266,462
680S	-40697,226	106289,541	1080S	-40666,266	106263,328
700S	-40695,66	106286,625	1100S	-40664,653	106267,186
720S	-40694,767	106285,058	1120S	-40664,221	106267,82
740S	-40693,785	106283,546	1140S	-40666,424	106262,503
760S	-40692,921	106282,359	1160S	-40663,75	106268,425
780S	-40692,002	106281,214	1180S	-40666,526	106261,669
800S	-40690,901	106279,845	1200S	-40663,241	106269,160
820S	-40689,867	106278,425	1220S	-40666,571	106260,83
840S	-40688,906	106276,965	1240S	-40674,857	106240,891
860S	-40688,015	106275,46	1260S	-40662,698	106269,542
880S	-40687,196	106273,915	1280S	-40666,558	106259,99
900S	-40686,261	106271,892	1300S	-40662,122	106270,048
920S	-40685,71	106270,536	1320S	-40666,487	106259,152
940S	-40684,572	106267,565	1340S	-40661,516	106270,518
960S	-40680,928	106258,056	1360S	-40660,881	106270,949
980S	-40678,627	106245,596	1380S	-40660,22	106271,339
1000S	-40665,781	106264,936	1400S	-40659,536	106271,687

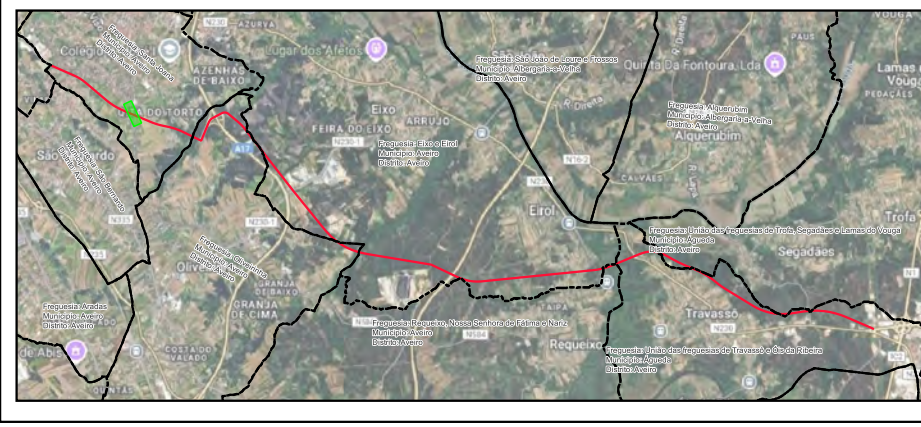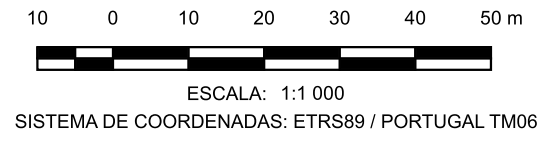


- LEGENDA**
- LimitesAdmin
 - Limite de Expropriação
 - Ônus de Servidão
 - Limite do Prédio
 - Vértice Ônus de Servidão
 - Vértice Limite de Expropriação

Nº	DATA	DESCRIÇÃO	NOME
00	08/2025		
		riportico.geral@riporticoapplus.com www.riportico.com	
Requerente:	CÂMARA MUNICIPAL DE AVEIRO E CÂMARA MUNICIPAL DE ÁGUEDA		
Obra:	EIXO AVEIRO - ÁGUEDA		
Local:	AVEIRO-ÁGUEDA		
Especialidade:	EXPROPRIAÇÕES		
Designação:	PLANTA PARCELAR		
Técnico Responsável:	ENG. ABEL GOMES	Escalas:	1:1 000
Colaboradores:	ENG. MATHEUS SOUZA		
Fase:	PROJETO EXECUÇÃO		
Ref.	EP1557	EXPROP	005 00

Rua Viriato 161 - 3430-649 Cabanas de Viriato I Viseu
 Telef. 232 691 707 Fax 232 691 144

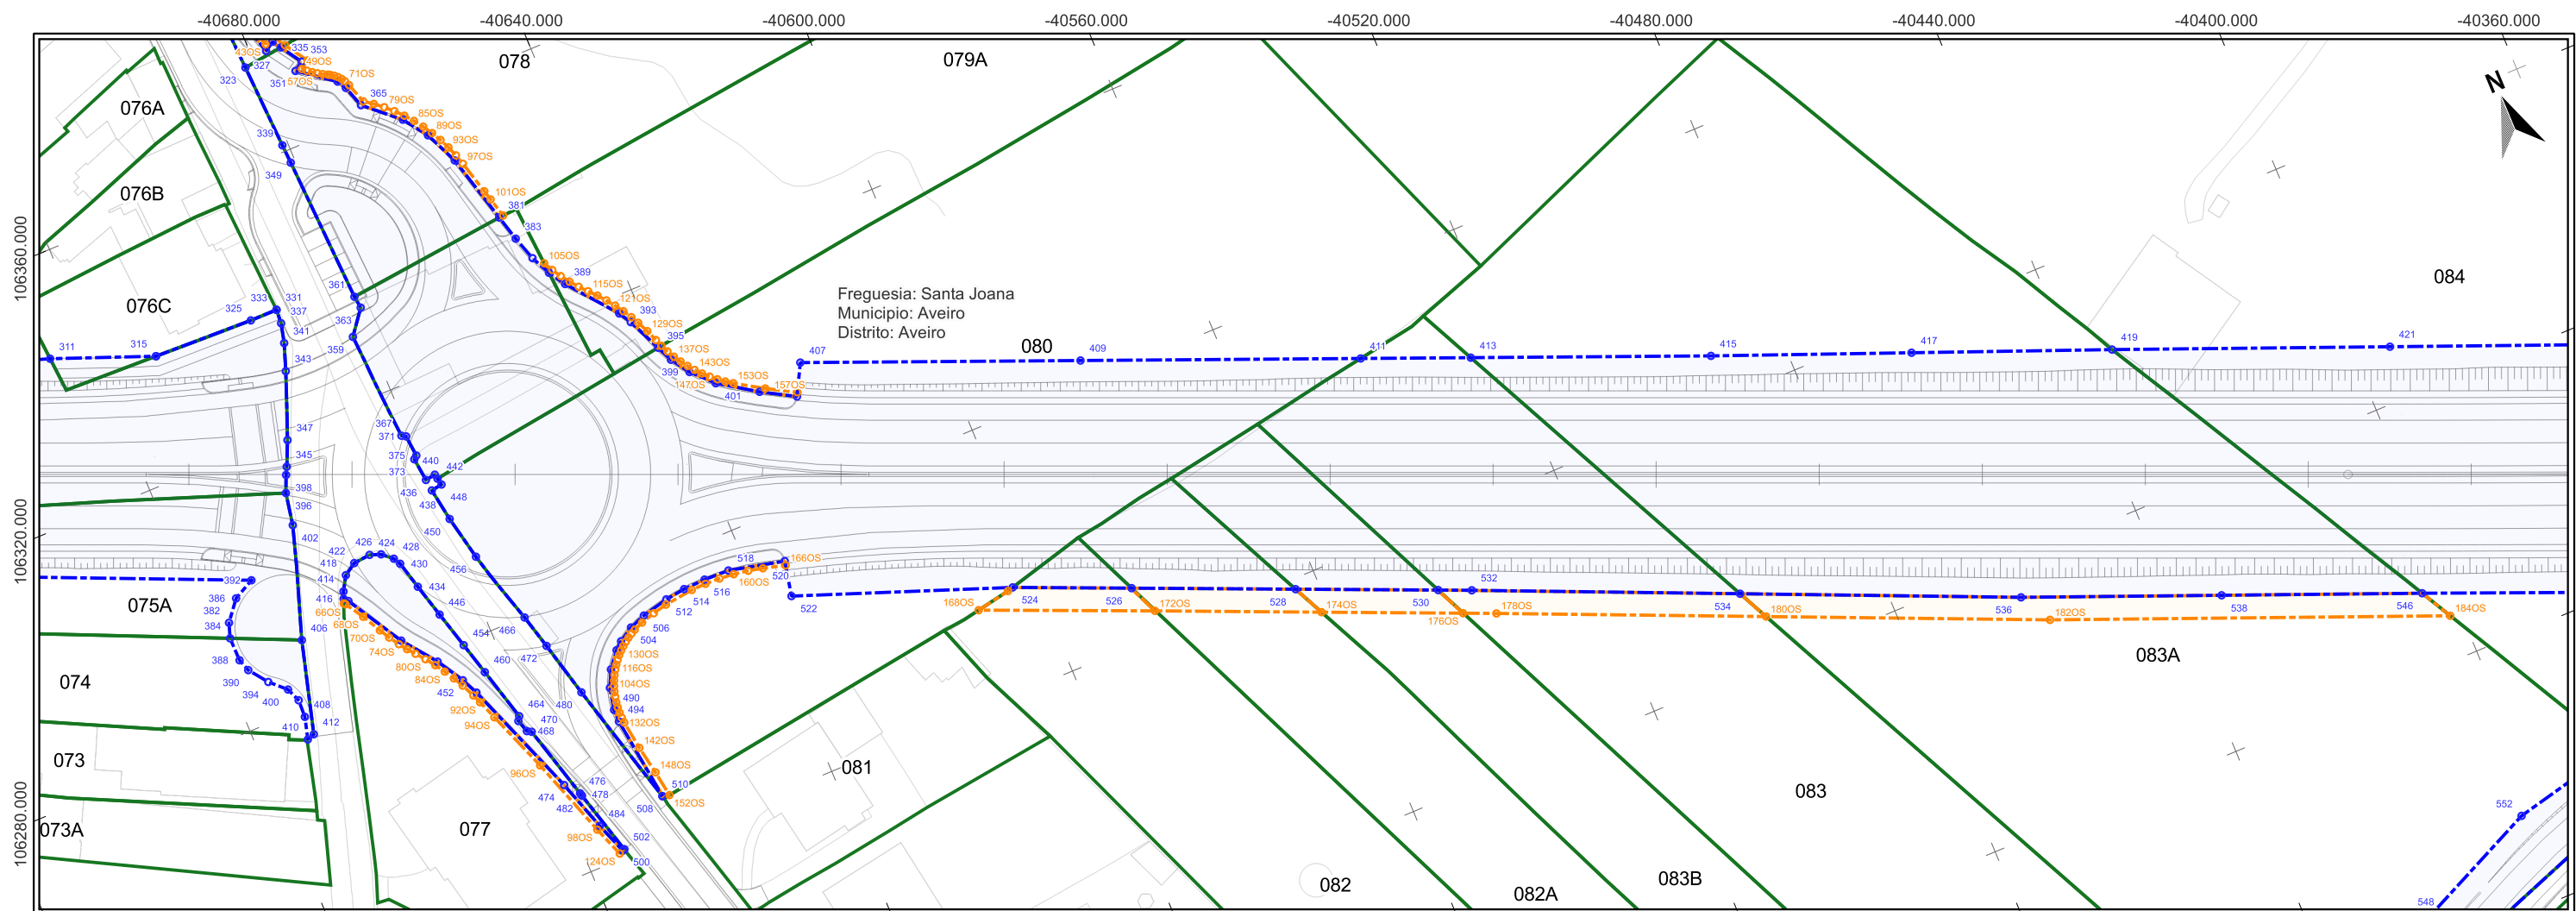


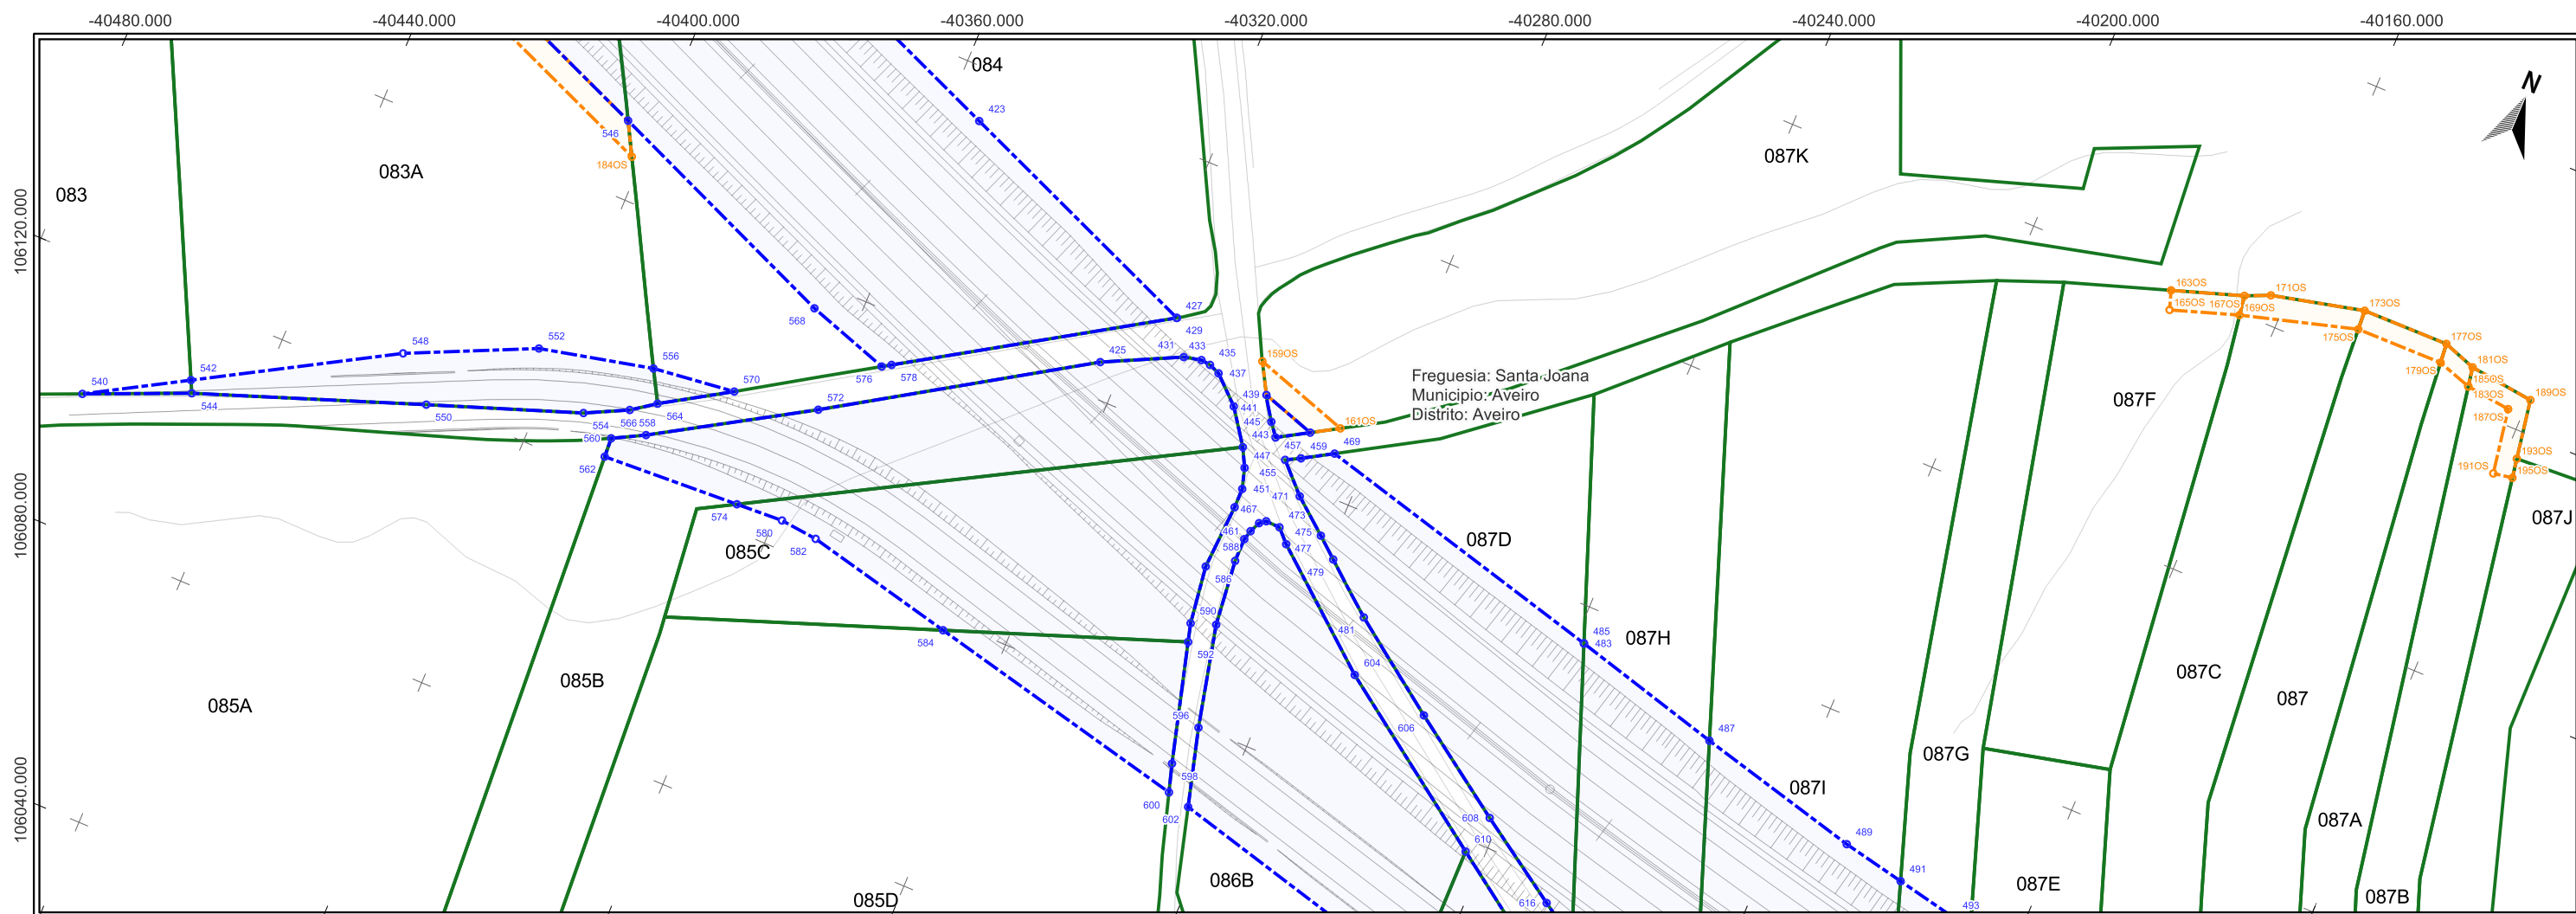


Impar	X	Y	475	-40286,427	106150,848
423	-40354,785	106192,207	477	-40282,048	106154,106
425	-40323,429	106165,45	479	-40278,897	106151,488
427	-40315,267	106176,222	481	-40271,14	106145,152
429	-40315,267	106176,222	483	-40238,589	106154,557
431	-40311,971	106171,119	485	-40238,589	106154,557
433	-40309,293	106171,746	487	-40215,139	106148,311
435	-40307,8	106171,575	489	-40189,654	106141,895
437	-40306,093	106170,892	491	-40179,873	106139,885
439	-40301,987	106167,138			
441	-40298,068	106170,69			
443	-40298,298	106161,946			
445	-40295,786	106167,203			
447	-40296,823	106159,13			
449	-40294,255	106165,245			
451	-40295,901	106156,019			
453	-40295,889	106152,984			
455	-40291,579	106162,664			
457	-40289,663	106167,986			
459	-40289,43	106163,822			
461	-40292,222	106150,567			
463	-40292,632	106149,064			
465	-40291,497	106152,204			
467	-40290,604	106152,896			
469	-40284,981	106166,48			
471	-40287,365	106158,403			
473	-40288,376	106152,827			

Par	X	Y	582	-40294,447	106131,263
540	-40464,953	106100,536	594	-40291,517	106135,361
542	-40450,459	106108,921	596	-40287,901	106119,812
544	-40449,574	106107,121	598	-40289,497	106113,18
546	-40404,27	106171,405	600	-40288,218	106108,949
548	-40422,173	106125,284	602	-40284,654	106108,031
550	-40415,864	106119,435	604	-40269,014	106136,507
552	-40403,322	106134,037	606	-40256,863	106134,913
554	-40393,213	106127,595	608	-40241,51	106124,386
556	-40385,999	106138,024	610	-40242,908	106118,227
558	-40386,877	106130,766			
560	-40387,808	106125,682			
562	-40387,631	106122,711			
564	-40383,333	106133,311			
566	-40383,091	106128,206			
568	-40366,889	106156,053			
570	-40373,248	106139,566			
572	-40360,331	106141,999			
574	-40366,183	106123,858			
576	-40353,952	106151,849			
578	-40352,662	106152,665			
580	-40358,864	106124,249			
582	-40353,036	106123,663			
584	-40329,668	106118,359			
586	-40296,442	106142,932			
588	-40292,632	106145,467			
590	-40295,2	106134,038			


ImparOS	X	Y
159OS	-40300,641	106175,194
161OS	-40285,662	106170,375
163OS	-40176,826	106239,137
165OS	-40175,87	106236,293
167OS	-40166,164	106242,719
169OS	-40165,717	106239,714
171OS	-40162,461	106244,366
173OS	-40148,332	106247,764
175OS	-40148,141	106244,77
177OS	-40134,85	106247,942
179OS	-40134,566	106244,955
181OS	-40129,779	106246,202
183OS	-40129,253	106243,254
185OS	-40129,243	106243,251
187OS	-40122,288	106242,425
189OS	-40119,694	106245,018
191OS	-40120,563	106232,49
193OS	-40118,121	106235,959
195OS	-40117,607	106233,003

ParOS	X	Y
184OS	-40401,618	106166,556

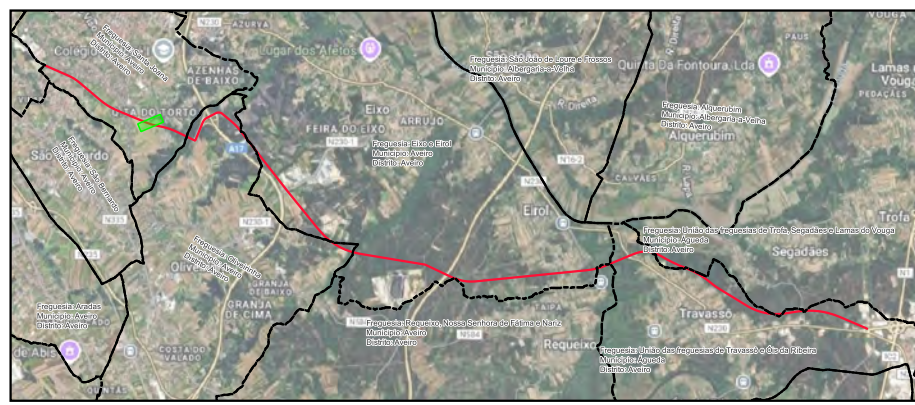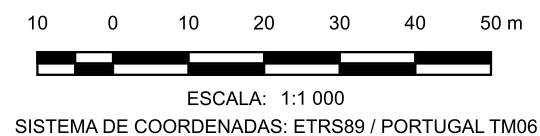

- LEGENDA**
- LimitesAdmin
 - Limite de Expropriação
 - Ônus de Servidão
 - Limite do Prédio
 - Vértice Ônus de Servidão
 - Vértice Limite de Expropriação

Nº	DATA	DESCRIÇÃO	NOME
00	08/2025		
		Rua Viriato 161 - 3430-649 Cabanas de Viriato I Viseu Telef. 232 691 707 Fax 232 691 144	
		Técnico Responsável: ENG. ABEL GOMES	
Requerente:	CÂMARA MUNICIPAL DE AVEIRO E CÂMARA MUNICIPAL DE ÁGUEDA		Escalas:
Obra:	EIXO AVEIRO - ÁGUEDA		1:1 000
Local:	AVEIRO-ÁGUEDA		
Especialidade:	EXPROPRIAÇÕES		
Designação:	PLANTA PARCELAR		
Fase:		PROJETO EXECUÇÃO	
Colaboradores:		ENG. MATHEUS SOUZA	
Ref. EP1557		EXPROP	
Ref. 007		00	

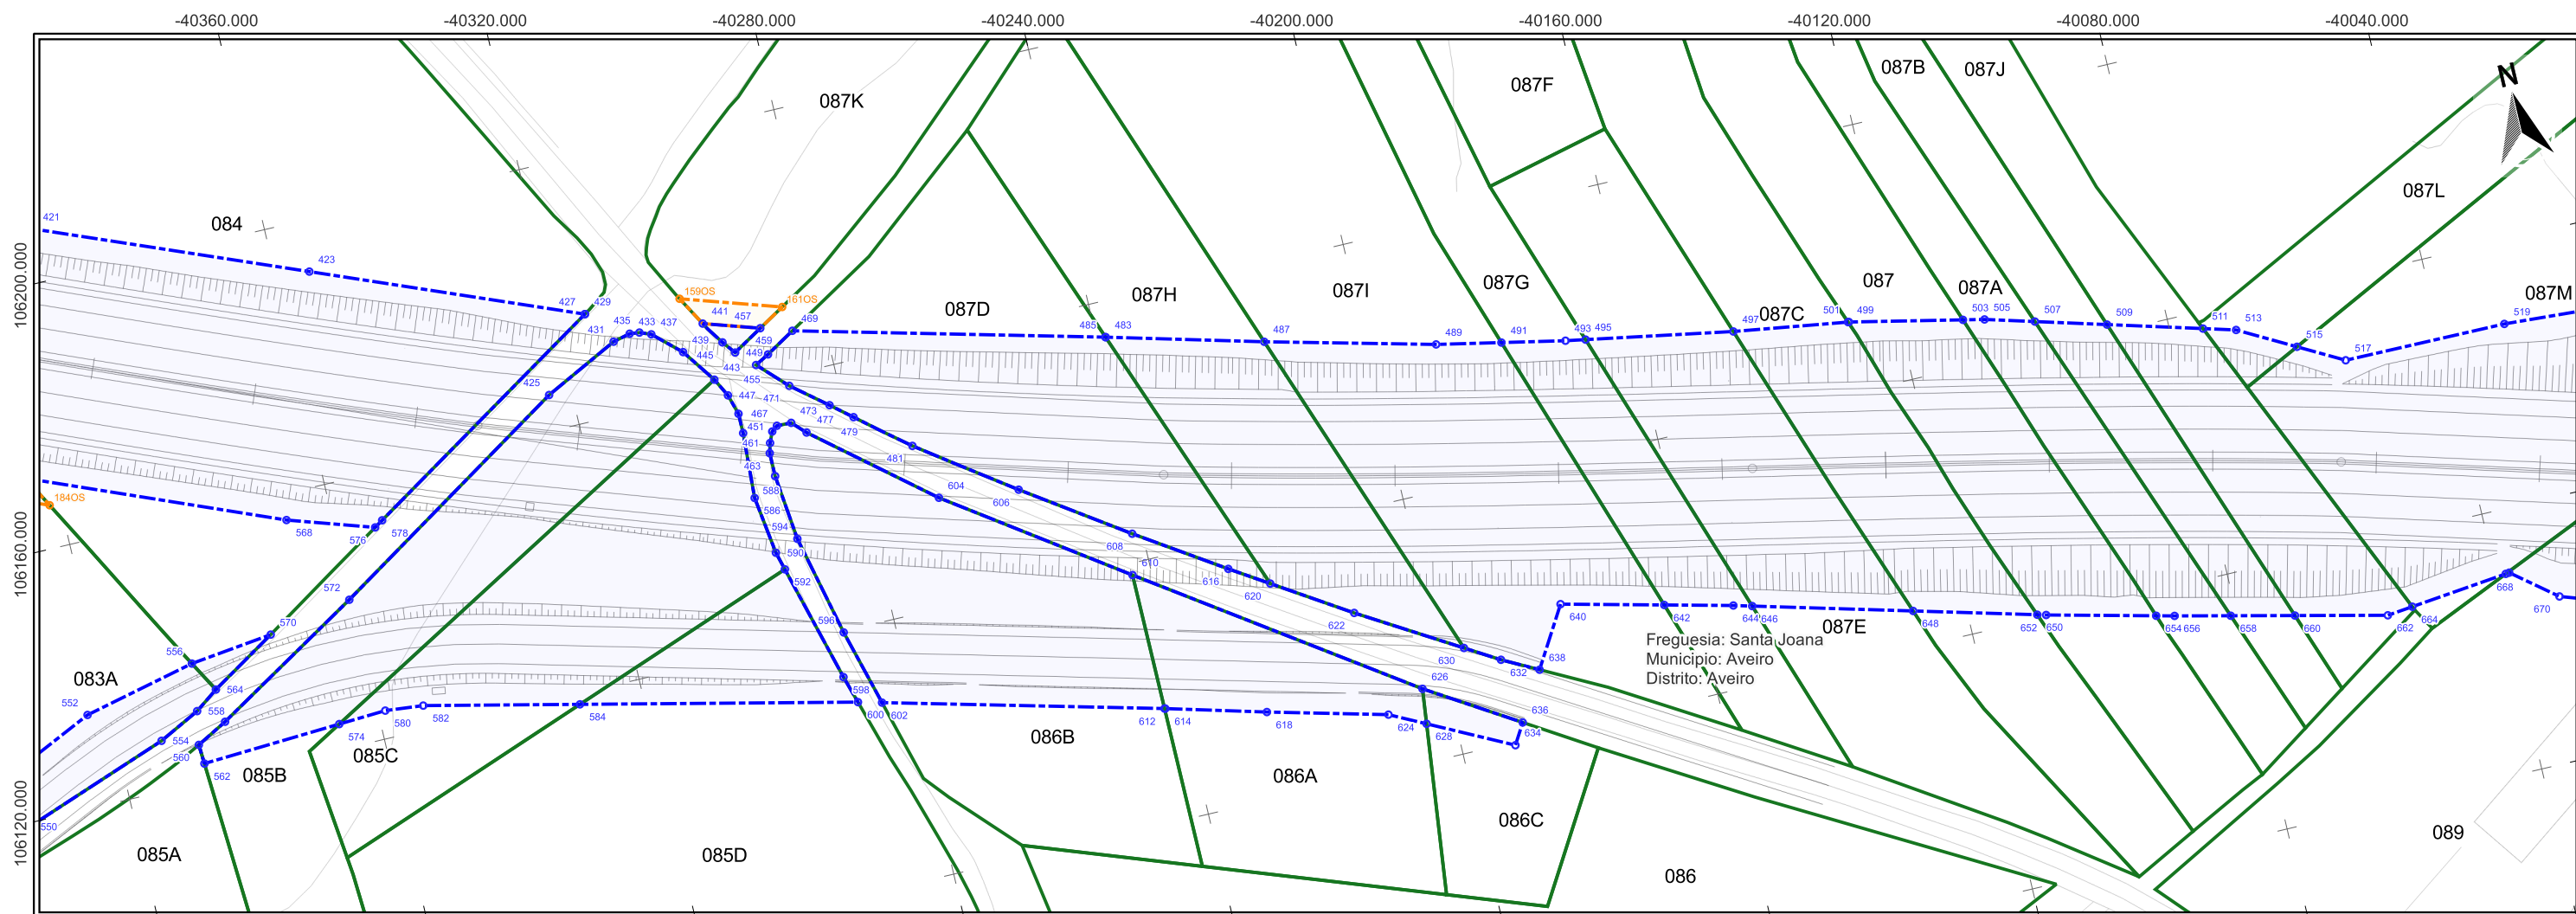



Freguesia: Santa Joana
Município: Aveiro
Distrito: Aveiro

Impar	X	Y	475	-40286,427	106150,848
423	-40354,785	106192,207	477	-40282,048	106154,106
425	-40323,429	106165,45	479	-40278,897	106151,488
427	-40315,267	106176,222	481	-40271,14	106145,152
429	-40315,267	106176,222	483	-40238,589	106154,557
431	-40311,971	106171,119	485	-40238,589	106154,557
433	-40309,293	106171,746	487	-40215,139	106148,311
435	-40307,8	106171,575	489	-40189,654	106141,895
437	-40306,093	106170,892	491	-40179,873	106139,885
439	-40301,987	106167,138	493	-40170,272	106137,913
441	-40298,068	106170,69	495	-40167,241	106137,373
443	-40298,298	106161,946	497	-40144,966	106133,404
445	-40295,786	106167,203	499	-40127,566	106130,784
447	-40296,823	106159,13	501	-40127,441	106130,765
449	-40294,255	106165,245	503	-40110,391	106127,09
451	-40295,901	106156,019	505	-40107,165	106126,394
453	-40295,889	106152,984	507	-40099,745	106124,317
455	-40291,579	106162,664	509	-40089,12	106121,342
457	-40289,663	106167,986	511	-40074,973	106117,382
459	-40289,43	106163,822	513	-40070,093	106116,016
461	-40292,222	106150,567	515	-40061,623	106111,379
463	-40292,632	106149,064	517	-40054,843	106107,668
465	-40291,497	106152,204	519	-40029,963	106107,516
467	-40290,604	106152,896			
469	-40284,981	106166,48			
471	-40287,365	106158,403			
473	-40288,376	106152,827			

Par	X	Y	604	-40269,014	106136,507
552	-40403,322	106134,037	606	-40256,863	106134,913
554	-40393,213	106127,595	608	-40241,51	106124,386
556	-40385,999	106138,024	610	-40242,908	106118,227
558	-40386,877	106130,766	612	-40242,817	106097,248
560	-40387,808	106125,682	614	-40242,71	106097,221
562	-40387,631	106122,711	616	-40228,441	106115,791
564	-40383,333	106133,311	618	-40227,71	106093,145
566	-40383,091	106128,206	620	-40222,709	106112,136
568	-40366,889	106156,053	622	-40211,246	106104,828
570	-40373,248	106139,566	624	-40209,71	106088,499
572	-40360,331	106141,999	626	-40203,738	106091,148
574	-40366,183	106123,858	628	-40204,355	106085,798
576	-40353,952	106151,849	630	-40196,138	106095,77
578	-40352,662	106152,665	632	-40191,046	106092,717
580	-40358,864	106124,249	634	-40191,881	106079,505
582	-40353,036	106123,663	636	-40190,001	106082,635
584	-40329,668	106118,359	638	-40185,645	106089,889
586	-40296,442	106142,932	640	-40180,232	106098,903
588	-40292,632	106145,467	642	-40164,829	106095,15
590	-40295,2	106134,038	644	-40154,559	106092,647
592	-40294,447	106131,263	646	-40151,775	106091,902
594	-40291,517	106135,361	648	-40127,999	106085,538
596	-40287,901	106119,812	650	-40109,658	106080,629
598	-40289,497	106113,18	652	-40108,344	106080,277
600	-40288,218	106108,949	654	-40091,994	106076,303
602	-40284,654	106108,031	656	-40089,267	106075,64

ImparOS	X	Y
159OS	-40300,641	106175,194
161OS	-40285,662	106170,375


ParOS	X	Y
164OS	-40401,618	106166,556

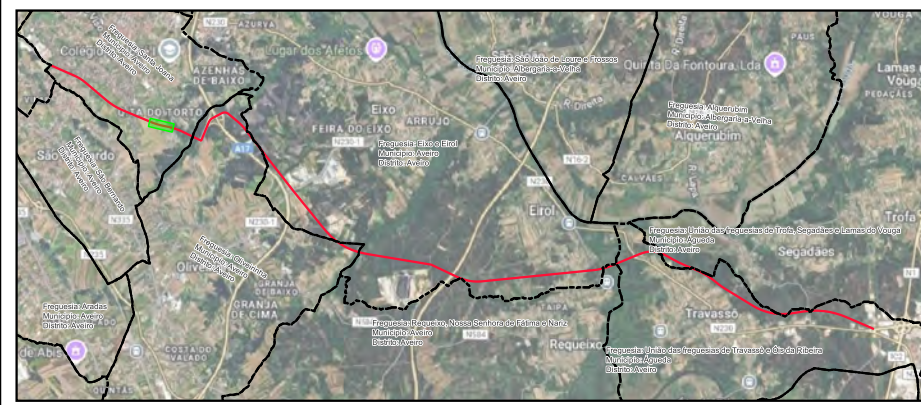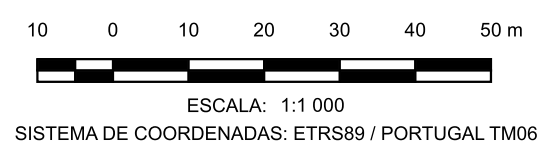

- LEGENDA**
- LimitesAdmin
 - Limite de Expropriação
 - Ônus de Servidão
 - Limite do Prédio
 - Vértice Ônus de Servidão
 - Vértice Limite de Expropriação

Nº	DATA	DESCRIÇÃO	NOME
00	08/2025		
riportico.geral@riporticoapplus.com www.riportico.com			
Requerente:	CÂMARA MUNICIPAL DE AVEIRO E CÂMARA MUNICIPAL DE ÁGUEDA		Técnico Responsável:
Obra:	EIXO AVEIRO - ÁGUEDA		ENG. ABEL GOMES
Local:	AVEIRO-ÁGUEDA		Colaboradores:
Especialidade:	EXPROPRIAÇÕES		ENG. MATHEUS SOUZA
Designação:	PLANTA PARCELAR		Fase:
			PROJETO EXECUÇÃO
	PROC.	ESPECIALIDADE	FOLHA
Ref.	EP1557	EXPROP	008
			REV.
			00



Rua Viriato 161 - 3430-649 Cabanas de Viriato I Viseu
Telef. 232 691 707 Fax 232 691 144

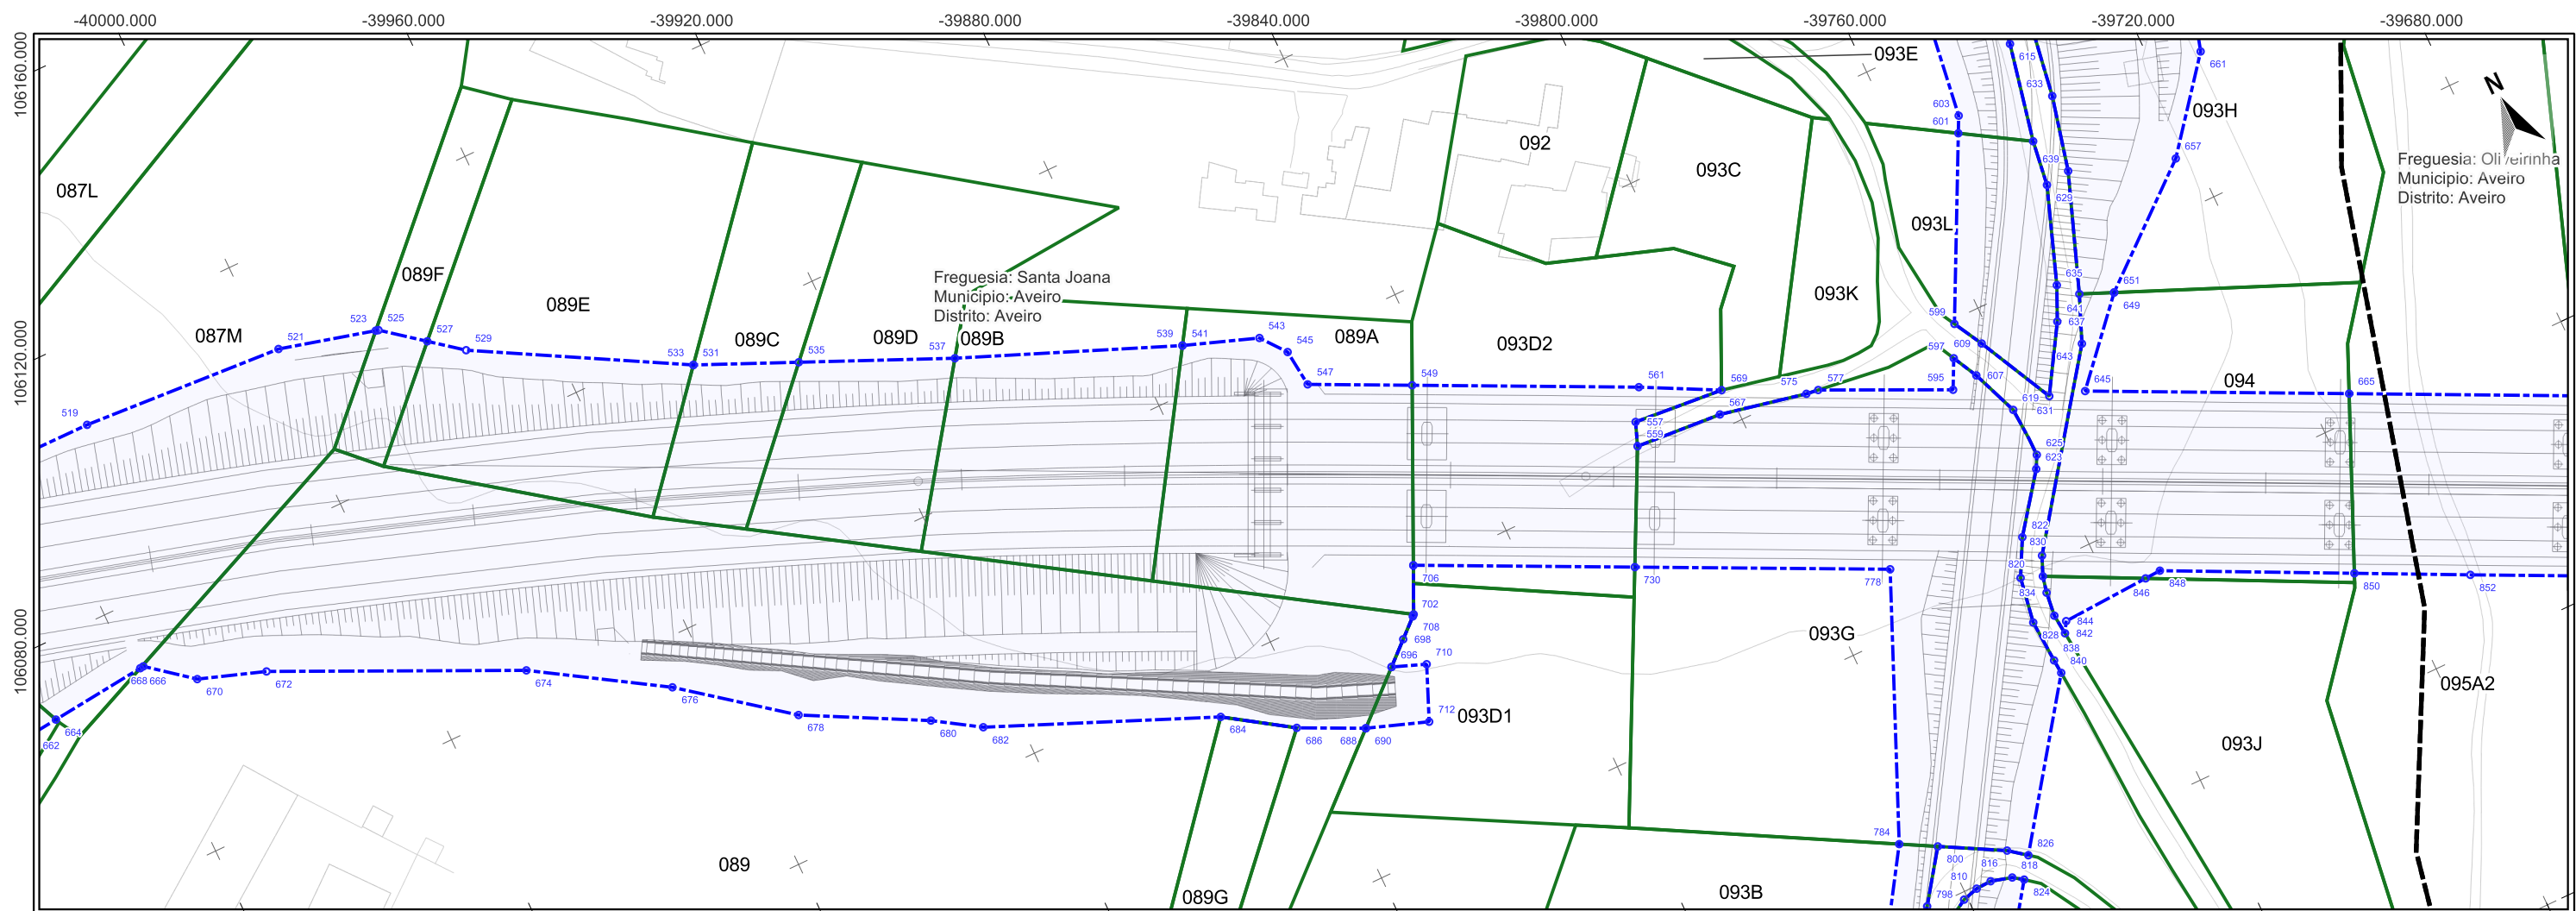

Freguesia: Olixeirinha
Município: Aveiro
Distrito: Aveiro


Freguesia: Santa Joana
Município: Aveiro
Distrito: Aveiro

Impar	X	Y	601	-39751,268	106025,537	Par	X	Y	800	-39800,739	105927,987
519	-40029,963	106107,516	603	-39750,069	106027,951	664	-40053,562	106068,68	810	-39798,107	105919,589
521	-39998,453	106105,51	607	-39764,601	105990,781	666	-40038,503	106070,289	814	-39795,685	105919,706
523	-39983,758	106101,695	609	-39761,772	105994,857	668	-40037,953	106070,348	816	-39791,398	105922,875
525	-39983,343	106101,587	619	-39761,732	105983,584	670	-40031,302	106065,048	818	-39792,444	105918,808
527	-39977,304	106096,844	621	-39741,408	106019,527	672	-40021,198	106061,583	820	-39771,701	105959,797
529	-39972,497	106093,07	623	-39762,41	105973,878	674	-39985,071	106044,732	822	-39768,789	105965,334
531	-39941,929	106076,157	625	-39761,396	105975,817	676	-39965,913	106032,828	824	-39790,929	105917,741
533	-39941,929	106076,157	629	-39742,347	106012,571	678	-39950,226	106020,736	826	-39768,748	105920,838
535	-39927,124	106069,636	631	-39755,834	105983,131	680	-39932,216	106011,299	828	-39772,858	105952,789
537	-39905,198	106059,979	633	-39735,797	106024,549	682	-39925,387	106006,956	830	-39767,268	105961,492
539	-39872,798	106046,856	635	-39747,53	105996,027	684	-39891,769	105992,856	832	-39768,501	105958,573
541	-39872,798	106046,856	637	-39749,845	105992,944	686	-39881,934	105986,365	834	-39769,055	105956,056
543	-39861,624	106042,865	639	-39738,495	106013,115	688	-39872,375	105981,788	836	-39769,482	105952,358
545	-39858,631	106039,073	641	-39744,987	105995,33	690	-39872,375	105981,788	838	-39772,442	105946,176
547	-39857,967	106033,281	643	-39747,875	105988,275	694	-39864,797	105988,604	840	-39772,264	105943,983
549	-39843,521	106026,321	645	-39750,529	105981,494	696	-39864,797	105988,604	842	-39769,154	105949,222
557	-39814,92	106006,617	649	-39740,069	105993,255	698	-39861,373	105991,683	844	-39768,198	105950,833
559	-39816,238	106003,118	651	-39740,047	105993,279	702	-39858,541	105994,23	846	-39754,384	105951,563
561	-39812,189	106011,227	657	-39722,741	106007,815	704	-39855,127	106001,282	848	-39751,897	105951,695
567	-39802,728	106002,139	661	-39712,298	106021,025	706	-39855,135	106001,265	850	-39725,082	105938,61
569	-39800,915	106005,402	665	-39714,065	105963,867	708	-39858,292	105994,454	852	-39709,089	105930,806
575	-39789,38	105999,346				710	-39859,745	105986,689			
577	-39787,493	105999,101				712	-39863,161	105978,55			
595	-39768,763	105990,307				730	-39824,518	105986,537			
597	-39766,612	105994,639				778	-39789,229	105969,539			
599	-39764,27	105999,354				784	-39805,943	105930,834			

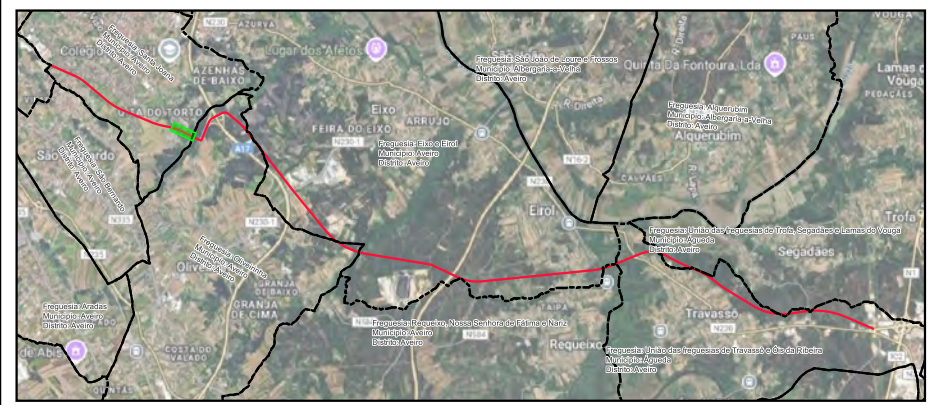
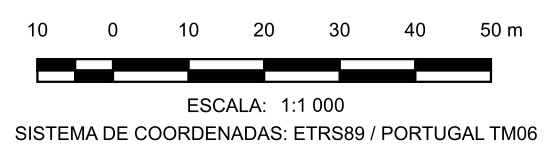


- LEGENDA**
- LimitesAdmin
 - Limite de Expropriação
 - Ônus de Servidão
 - Limite do Prédio
 - Vértice Ônus de Servidão
 - Vértice Limite de Expropriação

Nº	DATA	DESCRIÇÃO	NOME
00	08/2025		
Requerente: CÂMARA MUNICIPAL DE AVEIRO E CÂMARA MUNICIPAL DE ÁGUEDA Obra: EIXO AVEIRO - ÁGUEDA Local: AVEIRO-ÁGUEDA Especialidade: EXPROPRIAÇÕES Designação: PLANTA PARCELAR		Técnico Responsável: ENG. ABEL GOMES Colaboradores: ENG. MATHEUS SOUZA Fase: PROJETO EXECUÇÃO Escalas: 1:1 000	
Rua Viriato 161 - 3430-649 Cabanas de Viriato I Viseu Telef. 232 691 707 Fax 232 691 144		PROC. ESPECIALIDADE FOLHA REV. Ref. EP1557 EXPROP 009 00	

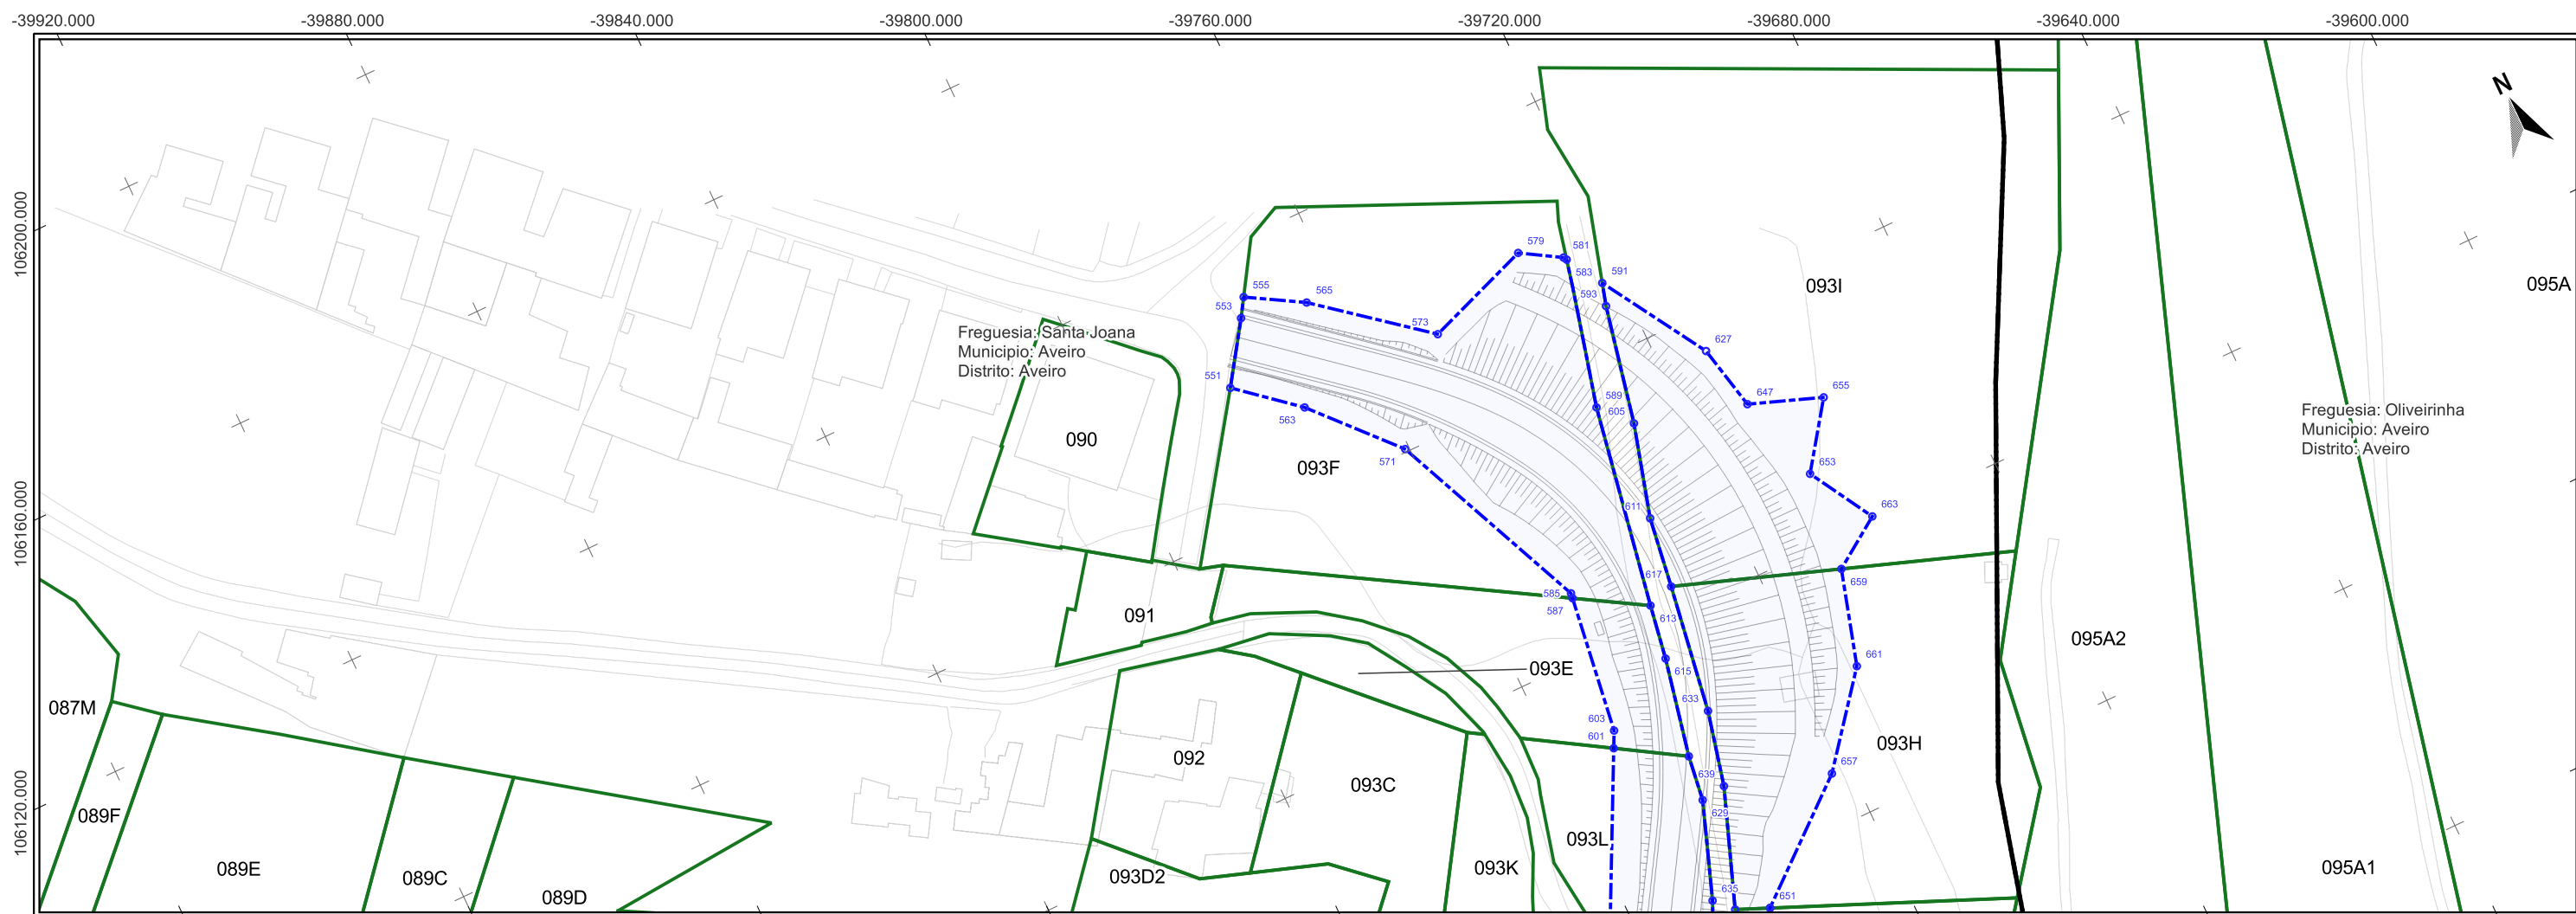


Impar	X	Y	635	-39747,53	105998,027
551	-39780,805	106100,341	639	-39738,495	106013,115
553	-39774,777	106109,261	647	-39710,359	106064,371
555	-39773,046	106112,026	653	-39706,235	106050,66
563	-39771,804	106092,791	655	-39699,369	106060,349
565	-39764,694	106107,162	657	-39722,741	106007,815
571	-39760,613	106080,475	659	-39708,101	106035,478
573	-39748,616	106094,236	661	-39712,298	106021,025
579	-39732,21	106100,226	663	-39700,4	106040,719
581	-39726,24	106096,632			
583	-39725,937	106096,139			
585	-39747,084	106049,732			
587	-39747,19	106048,955			
589	-39731,443	106073,764			
591	-39722,536	106090,59			
593	-39723,518	106087,153			
601	-39751,268	106025,537			
603	-39750,069	106027,951			
605	-39727,302	106069,117			
611	-39731,248	106054,945			
613	-39736,886	106042,856			
615	-39738,254	106034,545			
617	-39732,782	106044,15			
621	-39741,408	106019,527			
627	-39712,619	106074,413			
629	-39742,347	106012,571			
633	-39735,797	106024,549			

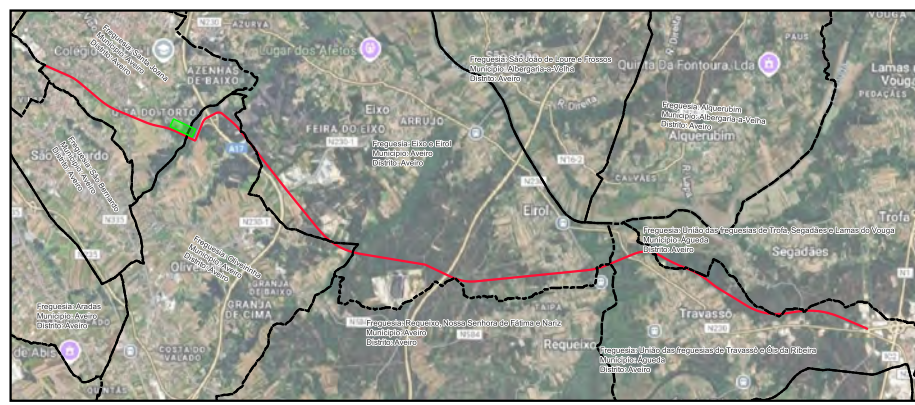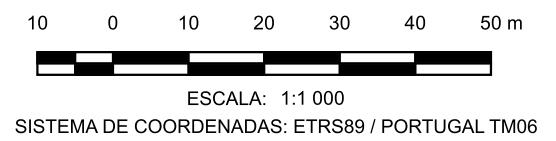

- LEGENDA**
- LimitesAdmin
 - Limite de Expropriação
 - Ônus de Servidão
 - Limite do Prédio
 - Vértice Ônus de Servidão
 - Vértice Limite de Expropriação



Nº	DATA	DESCRIÇÃO	NOME
00	08/2025		
Requerente: CÂMARA MUNICIPAL DE AVEIRO E CÂMARA MUNICIPAL DE ÁGUEDA Obra: EIXO AVEIRO - ÁGUEDA Local: AVEIRO-ÁGUEDA Especialidade: EXPROPRIAÇÕES Designação: PLANTA PARCELAR		Técnico Responsável: ENG. ABEL GOMES Escalas: 1:1 000 Colaboradores: ENG. MATHEUS SOUZA Fase: PROJETO EXECUÇÃO	
Rua Viriato 161 - 3430 -649 Cabanas de Viriato I Viseu Telef. 232 691 707 Fax 232 691 144		PROC. ESPECIALIDADE FOLHA REV. Ref. EP1557 EXPROP 010 00	

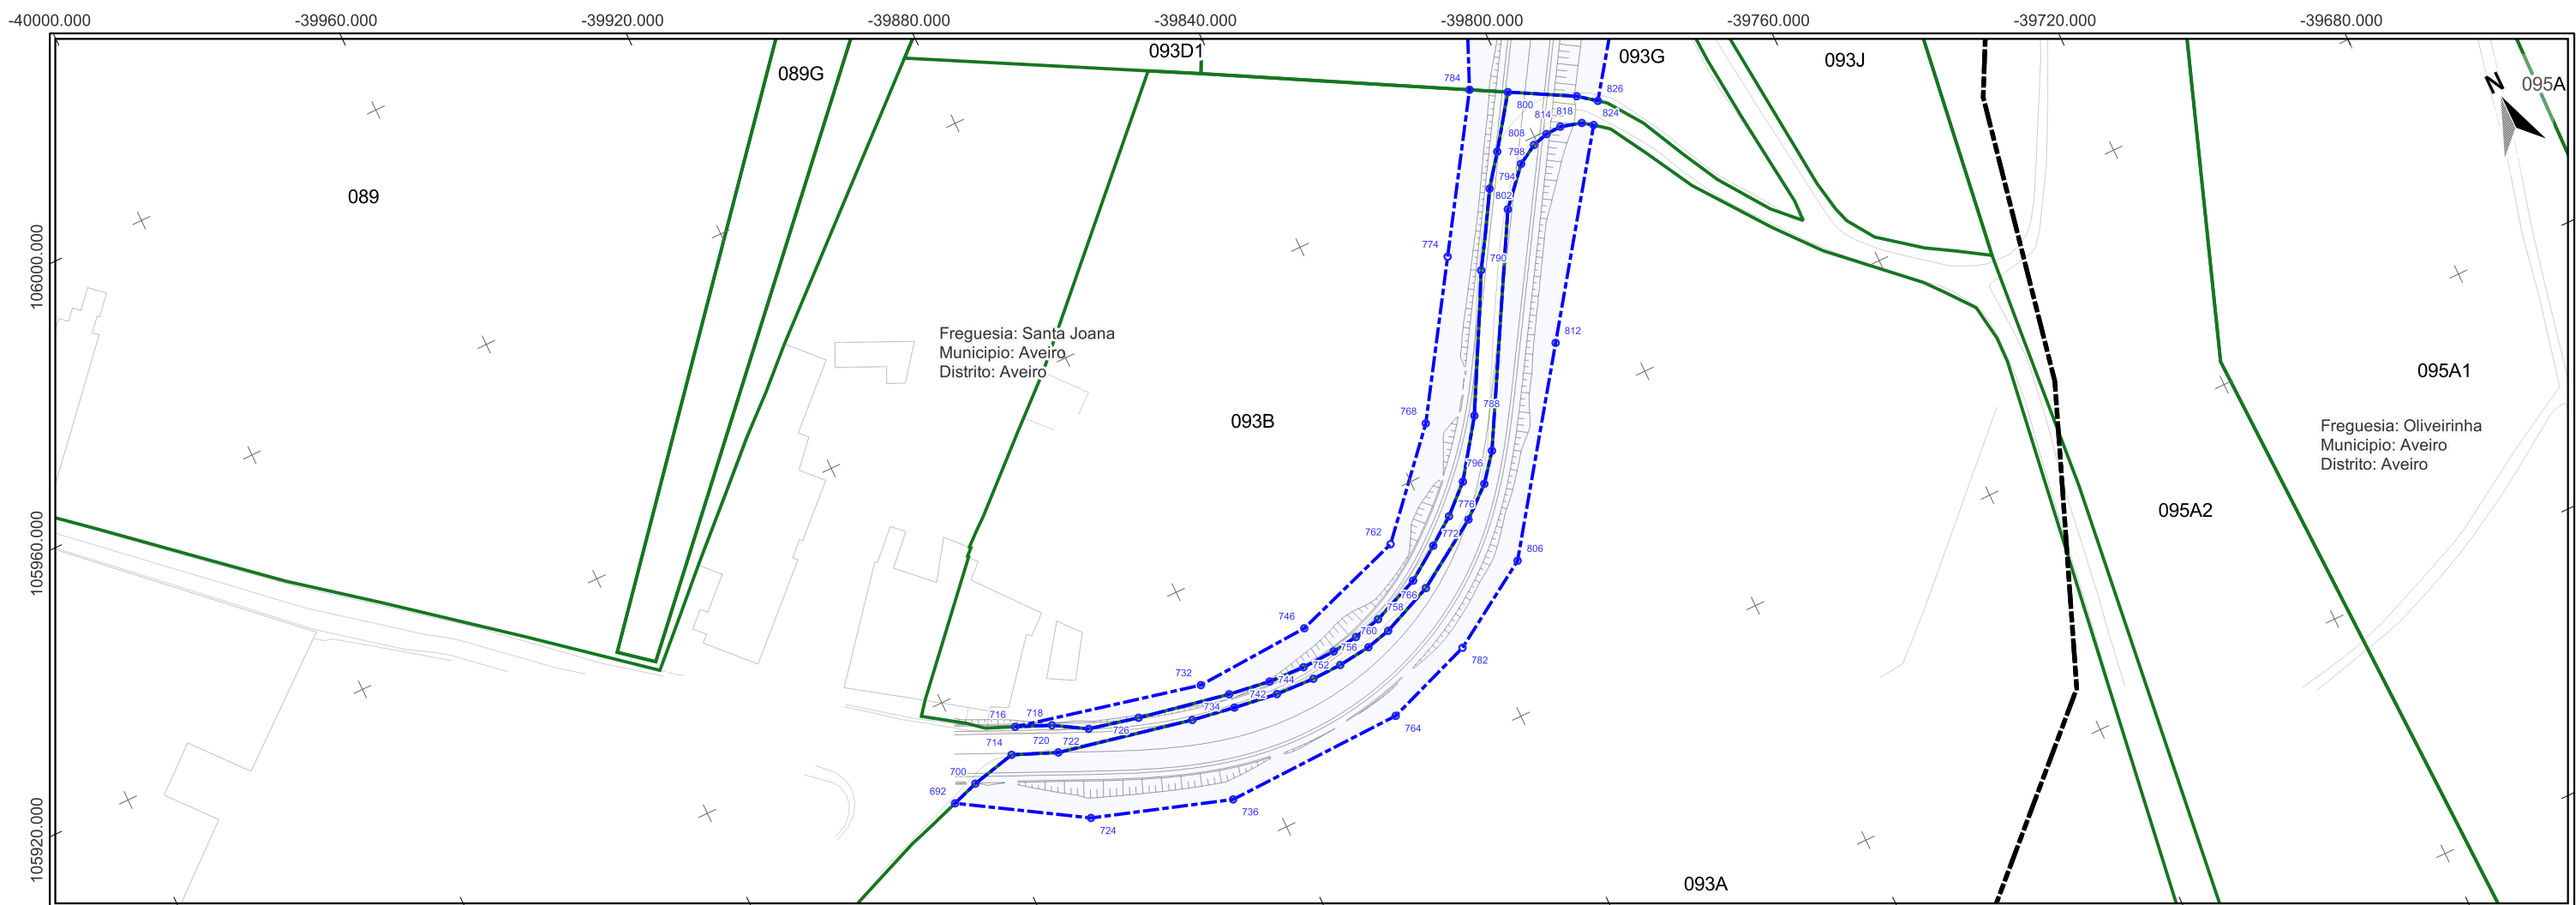

Freguesia: Santa Joana
Município: Aveiro
Distrito: Aveiro


Freguesia: Oliveirinha
Município: Aveiro
Distrito: Aveiro

692	-39924,737	105865,11	764	-39857,451	105848,308	824	-39790,929	105917,741
700	-39920,608	105866,513	766	-39846,12	105866,029	826	-39788,748	105920,838
714	-39913,647	105868,15	768	-39834,006	105887,139			
716	-39911,306	105871,824	770	-39844,823	105864,149			
718	-39906,062	105869,617	772	-39841,015	105869,574			
720	-39906,968	105865,399	774	-39819,974	105908,987			
722	-39901,186	105866,702	776	-39836,874	105872,651			
724	-39906,712	105854,112	778	-39832,656	105876,566			
726	-39893,481	105864,958	780	-39843,635	105853,411			
728	-39886,114	105861,116	782	-39805,943	105930,834			
732	-39882,638	105865,425	784	-39834,369	105870,917			
734	-39879,283	105862,28	786	-39826,708	105885,022			
736	-39885,653	105847,337	788	-39816,197	105904,865			
738	-39879,417	105860,072	790	-39829,807	105874,854			
740	-39872,802	105861,401	792	-39809,648	105915,704			
742	-39872,6	105859,159	794	-39826,558	105878,978			
744	-39867,121	105861,159	796	-39806,135	105920,373			
746	-39864,454	105866,549	798	-39800,739	105927,987			
748	-39866,509	105858,895	800	-39808,456	105911,622			
750	-39861,867	105861,384	802	-39803,613	105917,089			
752	-39861,84	105859,055	804	-39830,221	105861,93			
754	-39857,813	105861,927	806	-39800,567	105918,886			
756	-39856,748	105859,683	808	-39798,107	105919,589			
758	-39853,561	105862,943	810	-39810,575	105889,836			
760	-39852,907	105860,67	812	-39795,685	105919,706			
762	-39846,871	105872,605	814	-39791,398	105922,875			
			816	-39792,444	105918,808			

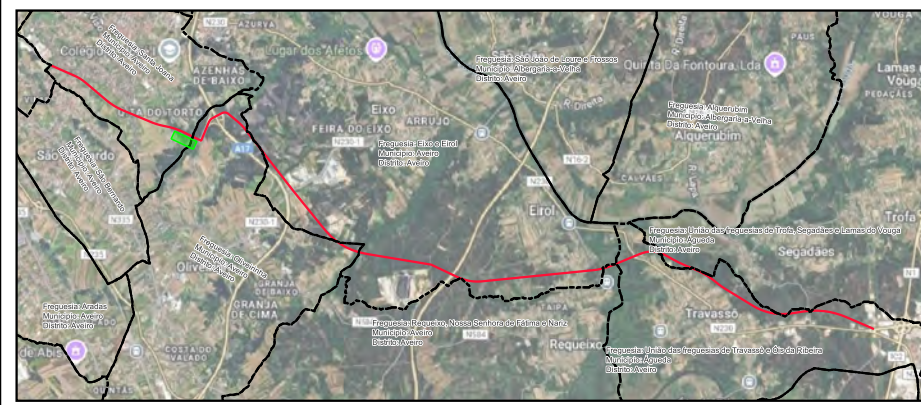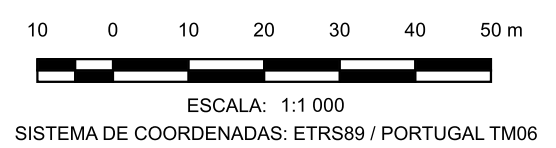


- LEGENDA**
- LimitesAdmin
 - Limite de Expropriação
 - Ônus de Servidão
 - Limite do Prédio
 - Vértice Ônus de Servidão
 - Vértice Limite de Expropriação

Nº	DATA	DESCRIÇÃO	NOME
00	08/2025		
		Rua Viriato 161 - 3430 -649 Cabanas de Viriato I Viseu Telef. 232 691 707 Fax 232 691 144	
		Requerente: CÂMARA MUNICIPAL DE AVEIRO E CÂMARA MUNICIPAL DE ÁGUEDA Obra: EIXO AVEIRO - ÁGUEDA Local: AVEIRO-ÁGUEDA Especialidade: EXPROPRIAÇÕES Designação: PLANTA PARCELAR	Técnico Responsável: ENG. ABEL GOMES Escalas: 1:1 000
		Colaboradores: ENG. MATHEUS SOUZA	
		Fase: PROJETO EXECUÇÃO	
Ref.	EP1557	ESPECIALIDADE EXPROP	FOLHA 011 REV. 00

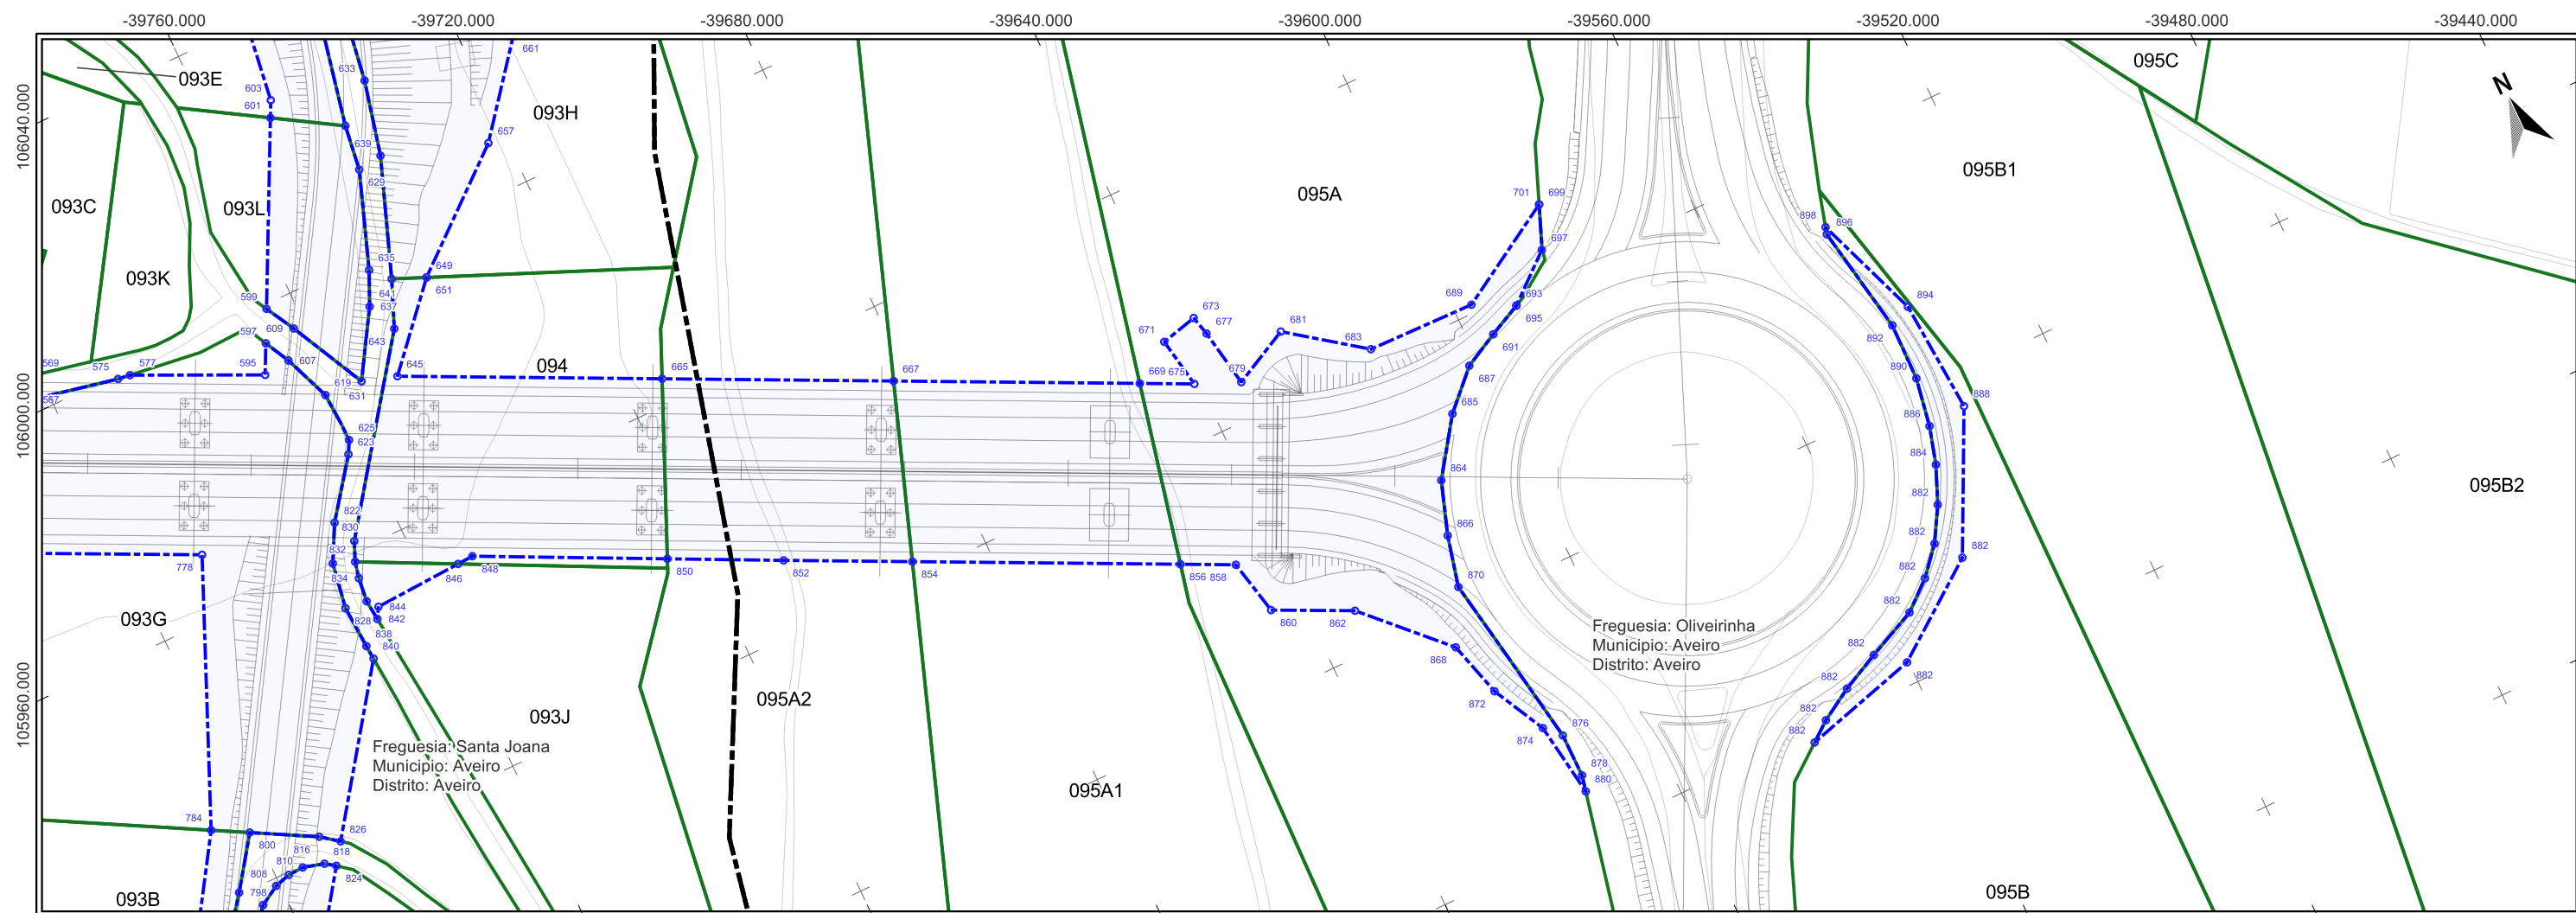


Impar	X	Y
575	-39789,38	105999,346
577	-39787,493	105999,101
595	-39768,763	105990,307
597	-39766,612	105994,639
599	-39764,27	105999,354
601	-39751,268	106025,537
603	-39750,069	106027,951
607	-39764,601	105990,781
609	-39761,772	105994,857
619	-39761,732	105983,584
621	-39741,408	106019,527
623	-39762,41	105973,878
625	-39761,396	105975,817
629	-39742,347	106012,571
631	-39755,834	105983,131
633	-39735,797	106024,549
635	-39747,53	105998,027
637	-39749,845	105992,944
639	-39738,495	106013,115
641	-39744,987	105995,33
643	-39747,875	105988,275
645	-39750,529	105981,494
649	-39740,069	105993,255
651	-39740,047	105993,279
657	-39722,741	106007,815
665	-39714,065	105963,867

Par	X	Y
667	-39682,169	105948,449
669	-39648,243	105932,05
671	-39642,142	105936,201
673	-39636,513	105937,586
675	-39640,723	105928,415
677	-39635,752	105934,6
679	-39634,112	105925,602
681	-39625,35	105930,021
683	-39614,013	105921,697
685	-39606,946	105907,434
687	-39601,464	105912,988
689	-39597,197	105921,298
691	-39596,11	105915,779
693	-39591,029	105918,233
695	-39591,029	105918,233
697	-39583,884	105924,28
699	-39581,29	105930,752
701	-39581,29	105930,752
778	-39789,229	105969,539
784	-39805,943	105930,834
798	-39806,135	105920,373
800	-39800,739	105927,987
808	-39800,567	105918,886
810	-39798,107	105919,589
814	-39795,685	105919,706
816	-39791,398	105922,875
818	-39792,444	105918,808
820	-39771,701	105959,797
822	-39768,789	105965,334
824	-39790,929	105917,741
826	-39788,748	105920,838
828	-39772,858	105952,789
830	-39767,268	105961,492
832	-39768,501	105958,573
834	-39769,055	105956,056
836	-39769,482	105952,358
838	-39772,442	105946,176
840	-39772,264	105943,983
842	-39769,154	105949,222
844	-39768,198	105950,833
846	-39754,384	105951,563
848	-39751,897	105951,695
850	-39725,082	105938,61
852	-39709,089	105930,806
854	-39691,353	105922,233
856	-39654,414	105904,377
858	-39646,781	105900,687
860	-39644,851	105892,109
862	-39633,278	105886,553
864	-39612,826	105898,965
866	-39615,547	105890,897
868	-39621,721	105874,907
870	-39617,423	105883,091
872	-39619,222	105866,304
874	-39614,933	105858,053
876	-39612,647	105855,725
878	-39612,594	105848,941
880	-39613,124	105846,497
882	-39578,241	105838,329
884	-39543,338	105868,857
886	-39541,712	105874,601
888	-39535,63	105875,11
890	-39540,415	105882,068
892	-39540,294	105890,952
894	-39536,908	105892,507
896	-39543,419	105907,849
898	-39543,124	105908,901

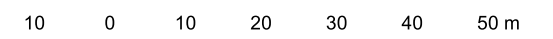


ESCALA: 1:1 000
SISTEMA DE COORDENADAS: ETRS89 / PORTUGAL TM06


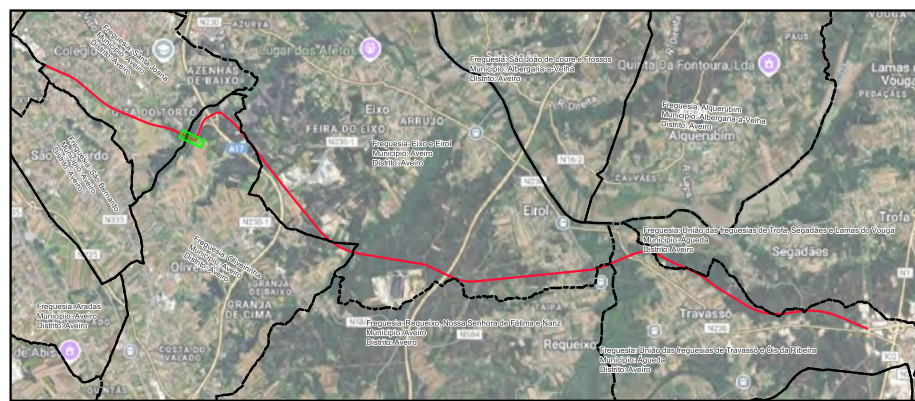


- LEGENDA**
- LimitesAdmin
 - Limite de Expropriação
 - Ônus de Servidão
 - Limite do Prédio
 - Vértice Ônus de Servidão
 - Vértice Limite de Expropriação

Nº	DATA	DESCRIÇÃO	NOME
00	08/2025		
<p>Requerente: CÂMARA MUNICIPAL DE AVEIRO E CÂMARA MUNICIPAL DE ÁGUEDA</p> <p>Obra: EIXO AVEIRO - ÁGUEDA</p> <p>Local: AVEIRO-ÁGUEDA</p> <p>Especialidade: EXPROPRIAÇÕES</p> <p>Designação: PLANTA PARCELAR</p>		<p>Técnico Responsável: ENG. ABEL GOMES</p> <p>Colaboradores: ENG. MATEUS SOUZA</p> <p>Fase: PROJETO EXECUÇÃO</p>	
		<p>Rua Viriato 161 - 3430-649 Cabanas de Viriato I Viseu Telef. 232 691 707 Fax 232 691 144</p>	
		<p>Escalas: 1:1 000</p>	
		<p>PROC. ESPECIALIDADE FOLHA REV.</p>	
<p>Ref. EP1557</p>		<p>EXPROP 012 00</p>	

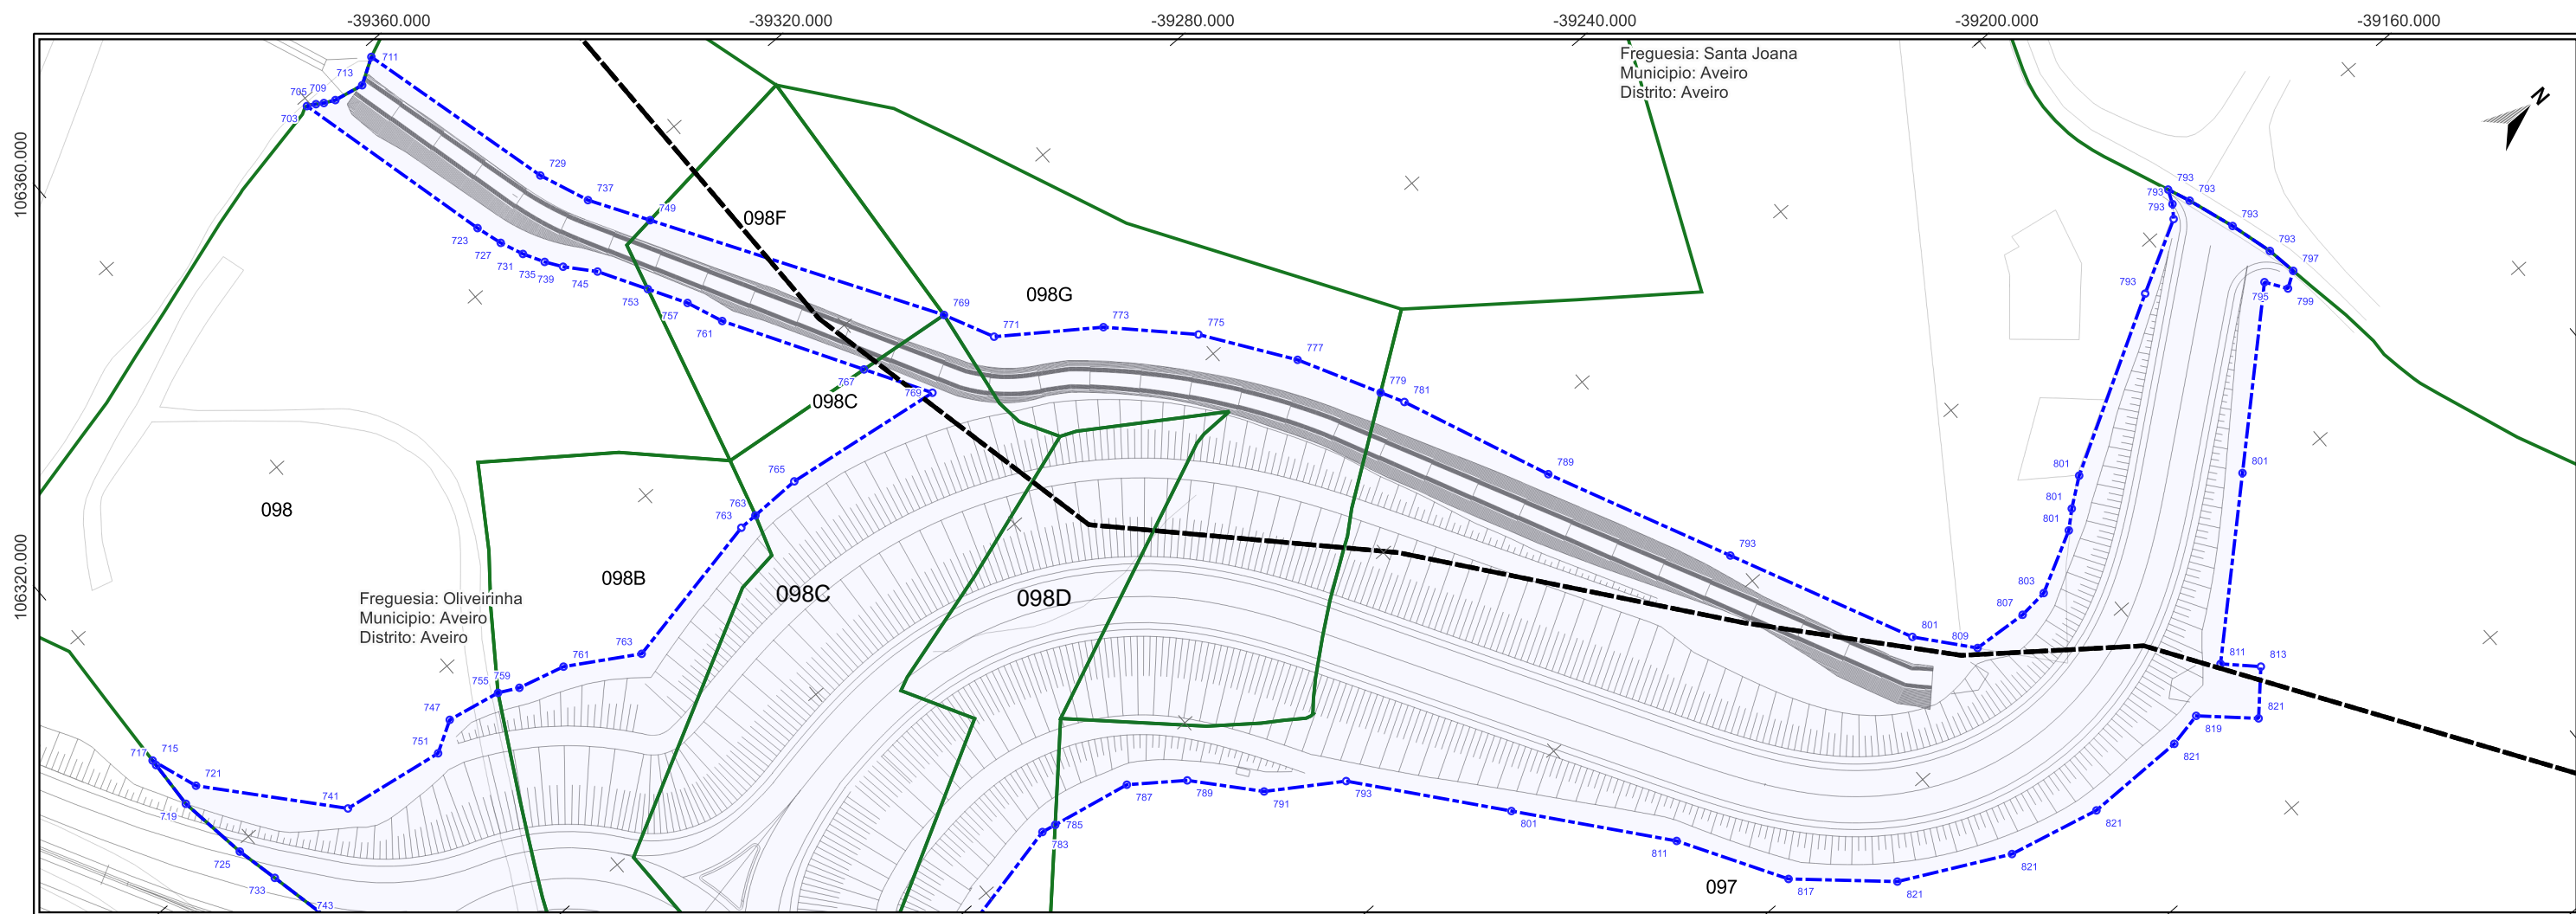


Impar	X	Y	757	-39298,195	106424,047	813	-39099,45	106570,506
703	-39358,903	106399,448	759	-39270,276	106366,266	817	-39121,818	106494,561
705	-39358,227	106400,684	761	-39292,646	106426,274	819	-39100,175	106558,103
707	-39357,569	106401,719	763	-39266,792	106410,797	821	-39110,682	106506,934
709	-39356,771	106403,346	765	-39266,872	106418,7			
711	-39358,193	106411,816	767	-39272,916	106437,927			
713	-39355,822	106407,931	769	-39271,279	106452,622			
715	-39298,336	106316,45	771	-39263,776	106456,272			
717	-39297,454	106316,403	773	-39254,002	106469,914			
719	-39290,007	106316,005	775	-39243,691	106480,217			
721	-39291,098	106318,983	777	-39230,89	106489,203			
723	-39327,771	106407,117	779	-39218,827	106495,583			
725	-39279,094	106317,517	781	-39215,366	106497,414			
727	-39323,749	106408,343	783	-39201,498	106412,627			
729	-39327,63	106419,64	785	-39201,058	106414,82			
731	-39320,253	106409,816	787	-39198,587	106427,133			
733	-39272,565	106318,965	789	-39197,595	106394,574			
735	-39317,166	106411,548	791	-39184,149	106442,392			
737	-39320,025	106422,721	793	-39186,493	106387,506			
739	-39314,773	106413,207	795	-39143,692	106609,161			
741	-39273,335	106334,365	797	-39142,14	106613,623			
745	-39310,791	106416,721	799	-39140,61	106611,257			
747	-39273,492	106354,991	801	-39177,107	106379,003			
749	-39311,515	106427,941	803	-39129,587	106552,622			
751	-39270,766	106350,309	807	-39129,17	106548,008			
753	-39303,74	106420,822	809	-39129,799	106539,479			
755	-39271,819	106363,277	811	-39137,358	106485,355			

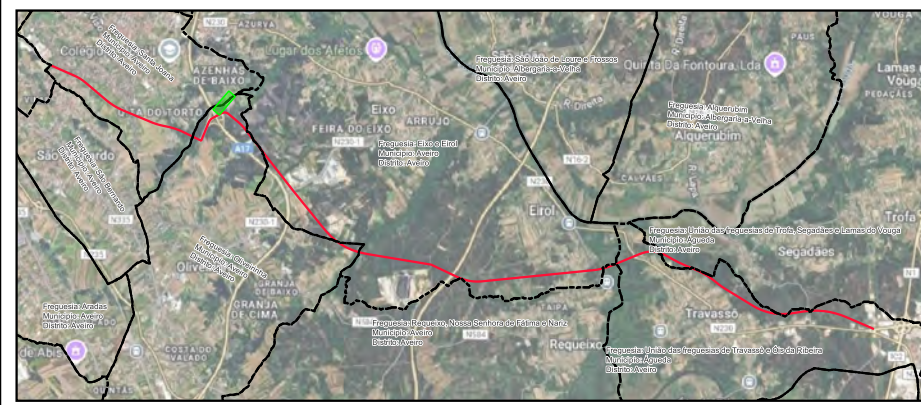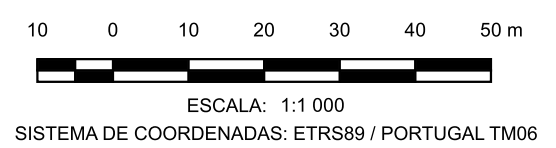

- LEGENDA**
- LimitesAdmin
 - Limite de Expropriação
 - Ônus de Servidão
 - Limite do Prédio
 - Vértice Ônus de Servidão
 - Vértice Limite de Expropriação



Nº	DATA	DESCRIÇÃO	NOME
00	08/2025		
Requerente:	CÂMARA MUNICIPAL DE AVEIRO E CÂMARA MUNICIPAL DE ÁGUEDA		
Obra:	EIXO AVEIRO - ÁGUEDA		
Local:	AVEIRO-ÁGUEDA		
Especialidade:	EXPROPRIAÇÕES		
Designação:	PLANTA PARCELAR		
Técnico Responsável:	ENG. ABEL GOMES		Escalas:
Colaboradores:	ENG. MATHEUS SOUZA		1:1 000
Fase:	PROJETO EXECUÇÃO		
Ref.	PROC.	ESPECIALIDADE	FOLHA REV.
EP1557	EXPROP	013	00

Rua Viriato 161 - 3430 -649 Cabanas de Viriato I Viseu
 Telef. 232 691 707 Fax 232 691 144

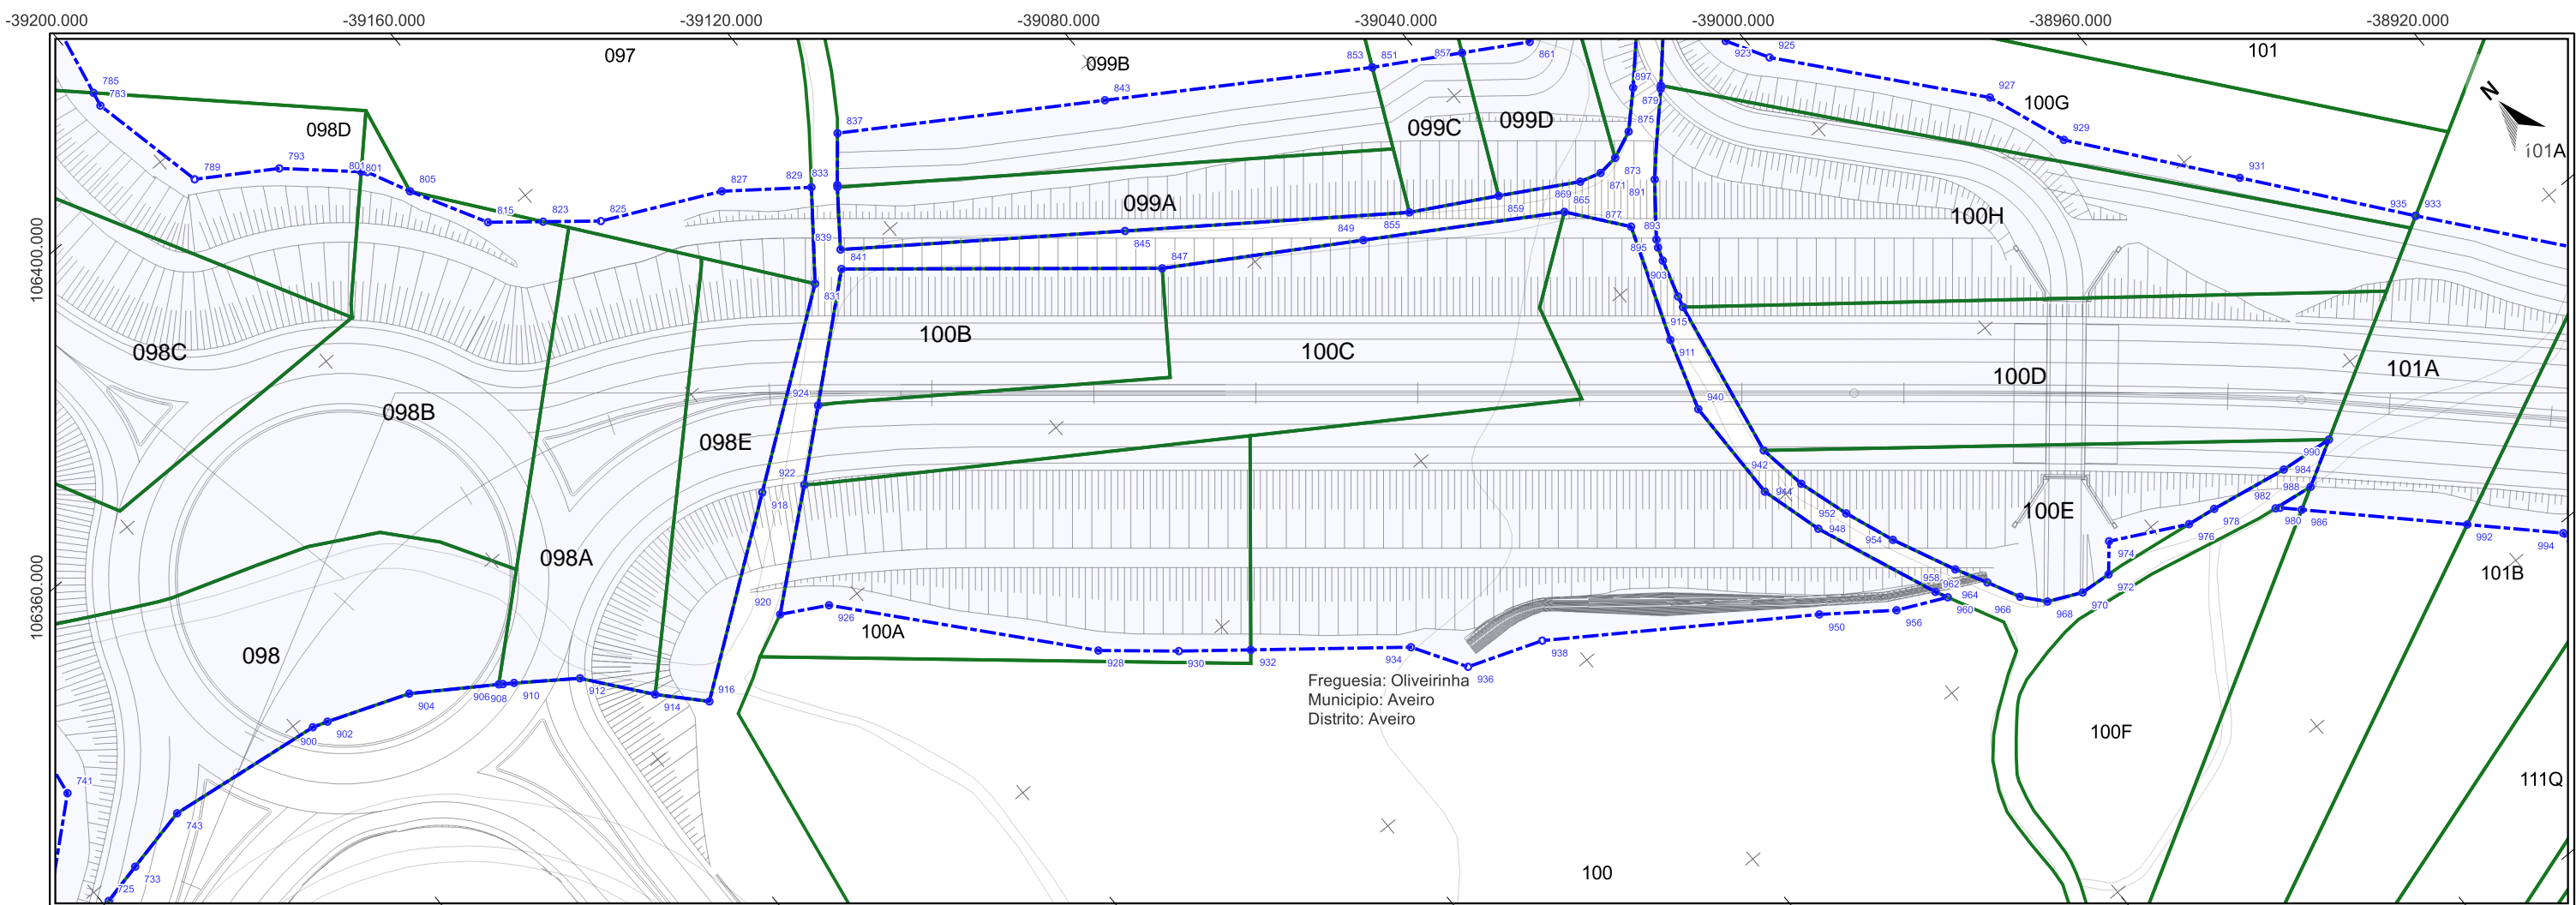


Impar	X	Y	855	-39056,801	106270,593
733	-39272,565	106318,965	857	-39034,798	106284,31
741	-39273,335	106334,365	859	-39044,588	106263,744
743	-39262,324	106321,151	865	-39038,383	106255,335
783	-39201,498	106412,627	869	-39033,517	106257,353
785	-39201,058	106414,82	871	-39030,246	106256,371
788	-39197,595	106394,574	873	-39027,025	106256,724
793	-39186,493	106387,506	875	-39022,823	106258,51
801	-39177,107	106379,003	877	-39031,925	106246,988
805	-39173,242	106371,86	879	-39017,966	106263,266
815	-39167,062	106360,491	891	-39024,464	106250,26
823	-39160,461	106355,11	893	-39030,199	106242,974
825	-39153,553	106349,479	895	-39030,805	106241,858
827	-39136,271	106341,066	897	-39014,791	106260,418
829	-39125,247	106332,676	899	-39014,452	106260,79
831	-39134,341	106320,882	903	-39031,528	106239,839
833	-39121,947	106330,389	911	-39038,468	106229,686
835	-39122,157	106330,111	913	-39033,254	106234,05
837	-39116,802	106336,507	915	-39033,725	106232,332
839	-39127,952	106322,415	925	-38998,792	106253,373
841	-39129,753	106320,015	927	-38976,618	106226,846
843	-39081,841	106313,984	929	-38972,032	106214,512
845	-39092,377	106296,504	931	-38954,918	106192,625
847	-39091,657	106288,396	933	-38937,805	106170,737
849	-39065,02	106271,866	935	-38937,805	106170,737
851	-39046,88	106291,462			
853	-39046,88	106291,462			

Par	X	Y	952	-39034,744	106191,741
900	-39237,724	106317,935	954	-39031,825	106183,991
902	-39235,434	106317,151	956	-39038,349	106175,283
904	-39222,97	106312,39	958	-39031,917	106173,62
906	-39211,438	106304,639	960	-39030,99	106171,754
908	-39210,909	106304,262	962	-39027,346	106174,329
910	-39209,482	106303,3	964	-39024,83	106169,598
912	-39201,204	106297,336	966	-39022,364	106164,666
914	-39193,887	106287,985	968	-39019,596	106161,395
916	-39188,139	106281,81	970	-39014,522	106159,002
918	-39161,24	106301,346	972	-39009,657	106158,577
920	-39171,146	106285,133	974	-39006,326	106162,459
922	-39155,488	106298,099	976	-38995,151	106156,582
924	-39146,008	106306,148	978	-38990,659	106155,91
926	-39164,456	106281,388	980	-38983,323	106149,909
928	-39136,987	106249,395	982	-38982,75	106149,536
930	-39127,499	106241,377	984	-38978,53	106153,695
932	-39118,847	106234,409	986	-38980,361	106147,154
934	-39099,582	106218,896	988	-38977,041	106148,994
936	-39094,748	106210,925	990	-38970,205	106152,782
938	-39083,362	106206,696	992	-38962,198	106129,04
940	-39041,99	106218,716			
942	-39038,302	106207,357			
944	-39042,249	106202,355			
946	-39037,159	106199,693			
948	-39039,574	106192,681			
950	-39047,922	106182,425			

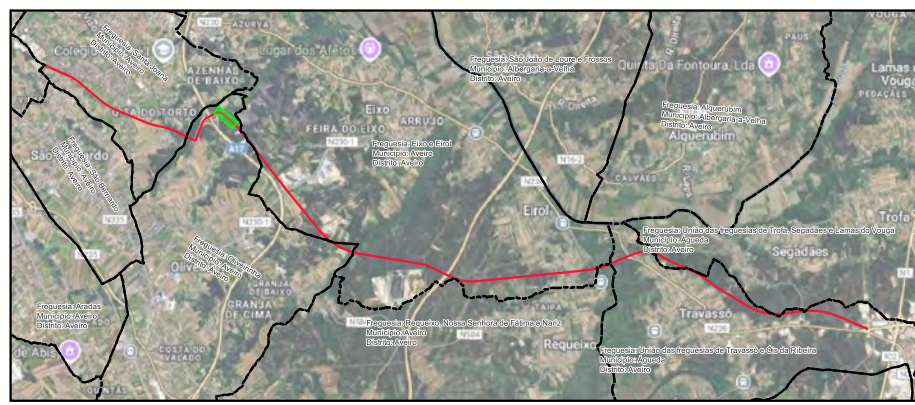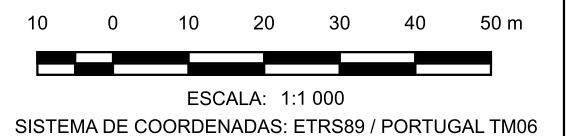

- LEGENDA**
- LimitesAdmin
 - Limite de Expropriação
 - Ônus de Servidão
 - Limite do Prédio
 - Vértice Ônus de Servidão
 - Vértice Limite de Expropriação

Nº	DATA	DESCRIÇÃO	NOME
00	08/2025		
Requerente: CÂMARA MUNICIPAL DE AVEIRO E CÂMARA MUNICIPAL DE ÁGUEDA Obra: EIXO AVEIRO - ÁGUEDA Local: AVEIRO-ÁGUEDA Especialidade: EXPROPRIAÇÕES Designação: PLANTA PARCELAR		Técnico Responsável: ENG. ABEL GOMES Escalas: 1:1 000 Colaboradores: ENG. MATHEUS SOUZA Fase: PROJETO EXECUÇÃO PROC. ESPECIALIDADE FOLHA REV. Ref. EP1557 EXPROP 014 00	
Rua Viriato 161 - 3430-649 Cabanas de Viriato I Viseu Telef. 232 691 707 Fax 232 691 144			

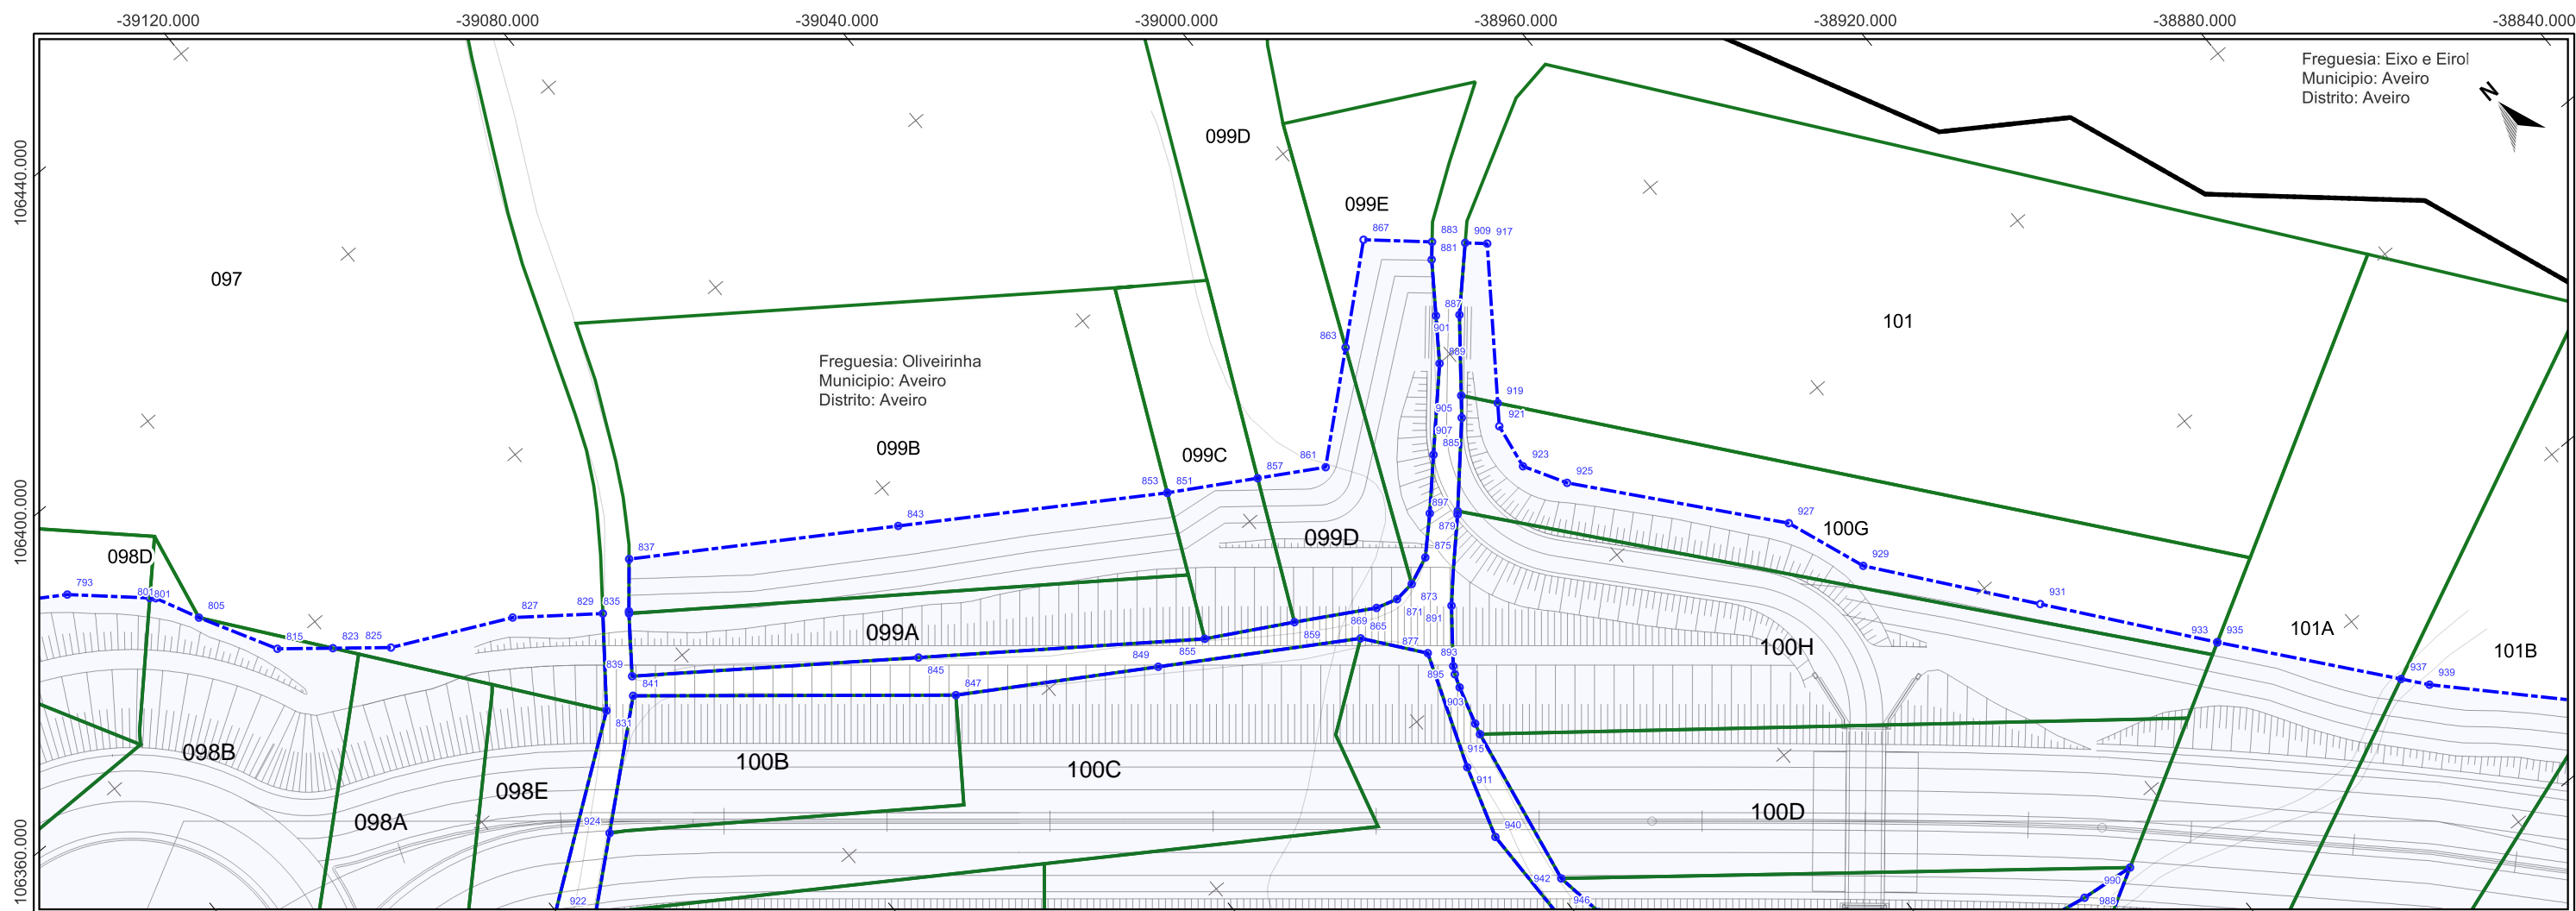


Freguesia: Eixo e Eirol
Município: Aveiro
Distrito: Aveiro

Freguesia: Oliveirinha
Município: Aveiro
Distrito: Aveiro


Impar	X	Y	867	-38998,915	106301,99	921	-39001,226	106266,698
793	-39186,493	106387,506	869	-39033,517	106257,353	923	-39002,361	106259,658
801	-39177,107	106379,003	871	-39030,246	106256,371	925	-38998,792	106253,373
805	-39173,242	106371,86	873	-39027,025	106256,724	927	-38976,618	106226,846
815	-39167,062	106360,491	875	-39022,823	106258,51	929	-38972,032	106214,512
823	-39160,461	106355,11	877	-39031,925	106246,998	931	-38954,918	106192,625
825	-39153,553	106349,479	879	-39017,966	106263,266	933	-38937,805	106170,737
827	-39136,271	106341,066	881	-38992,846	106292,955	935	-38937,805	106170,737
829	-39125,247	106332,676	883	-38991,053	106295,012	937	-38919,768	106148,373
831	-39134,341	106320,882	885	-39011,776	106269,808	939	-38916,972	106144,906
833	-39121,947	106330,389	887	-38997,843	106285,939			
835	-39122,157	106330,111	889	-39002,102	106279,959			
837	-39116,802	106336,507	891	-39024,464	106250,26			
839	-39127,952	106322,415	893	-39030,199	106242,974			
841	-39129,753	106320,015	895	-39030,805	106241,858			
843	-39081,841	106313,984	897	-39014,791	106260,418			
845	-39092,377	106296,504	899	-39014,452	106260,79			
847	-39091,657	106288,396	901	-38994,986	106283,733			
849	-39065,02	106271,866	903	-39031,528	106239,839			
851	-39046,88	106291,462	905	-39002,697	106274,052			
853	-39046,88	106291,462	907	-39004,825	106271,381			
855	-39056,801	106270,593	909	-38987,25	106291,637			
857	-39034,798	106284,31	911	-39038,468	106229,686			
859	-39044,588	106263,744	913	-39033,254	106234,05			
861	-39025,708	106278,929	915	-39033,725	106232,332			
863	-39011,611	106291,063	917	-38984,722	106289,394			
865	-39038,383	106255,335	919	-38999,13	106269,58			

Par	X	Y
924	-39146,008	106306,148
940	-39041,99	106218,716
942	-39038,302	106207,357
984	-38978,53	106153,695
990	-38970,205	106152,782

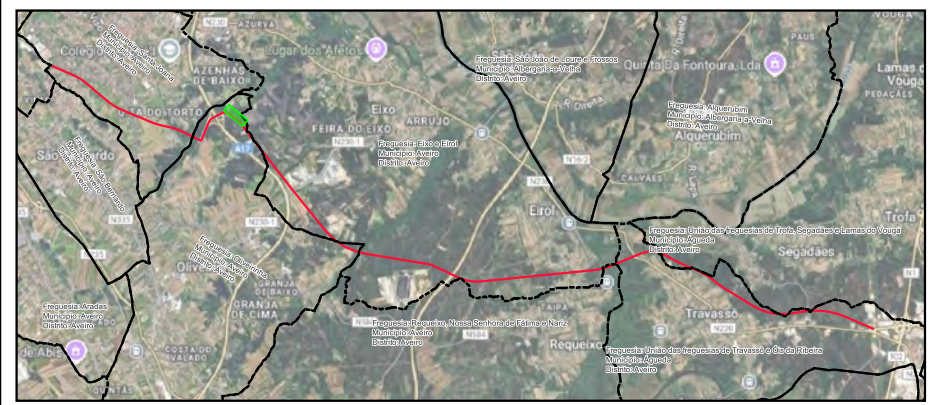


- LEGENDA**
- LimitesAdmin
 - Limite de Expropriação
 - Ônus de Servidão
 - Limite do Prédio
 - Vértice Ônus de Servidão
 - Vértice Limite de Expropriação

Nº	DATA	DESCRIÇÃO	NOME
00	08/2025		
		Rua Viriato 161 - 3430 -649 Cabanas de Viriato I Viseu Telef. 232 691 707 Fax 232 691 144	
Requerente:	CÂMARA MUNICIPAL DE AVEIRO E CÂMARA MUNICIPAL DE ÁGUEDA	Técnico Responsável:	ENG. ABEL GOMES
Obra:	EIXO AVEIRO - ÁGUEDA	Colaboradores:	ENG. MATHEUS SOUZA
Local:	AVEIRO-ÁGUEDA	Fase:	PROJETO EXECUÇÃO
Especialidade:	EXPROPRIAÇÕES	PROC. ESPECIALIDADE	ESPECIALIDADE
Designação:	PLANTA PARCELAR	FOLHA	REV.
		EP1557	EXPROP
		015	00

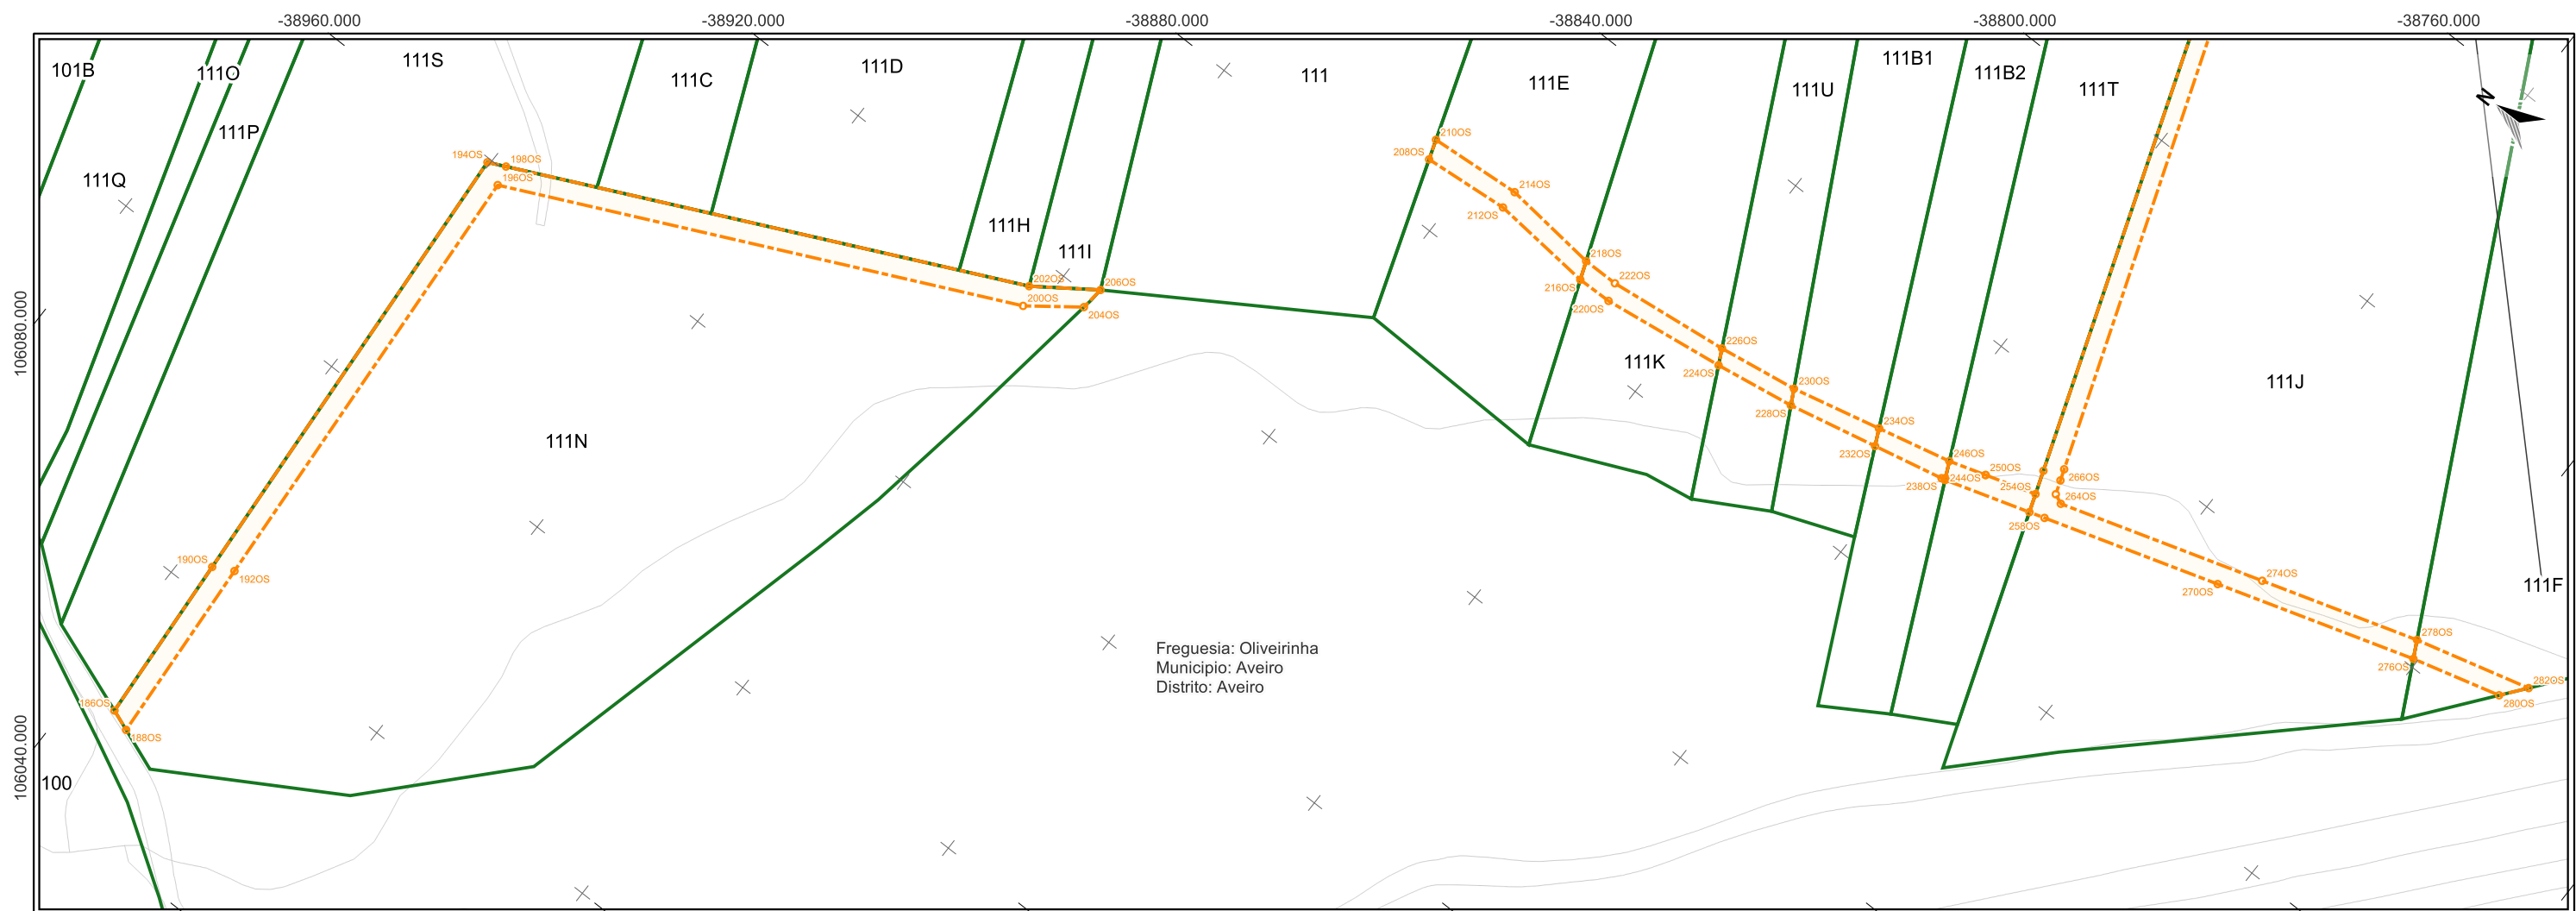


Freguesia: Oliveirinha
Município: Aveiro
Distrito: Aveiro

ParOS	X	Y	224OS	-38868,94	105872,393	264OS	-38853,377	105817,94
186OS	-39062,05	106033,816	226OS	-38866,58	105873,565	266OS	-38848,89	105820,783
188OS	-39063,281	106030,587	228OS	-38866,959	105859,875	270OS	-38848,279	105791,391
190OS	-39035,471	106035,547	230OS	-38864,657	105861,06	274OS	-38843,676	105786,319
192OS	-39033,863	106032,465	232OS	-38863,934	105845,847	276OS	-38838,846	105760,673
194OS	-38960,592	106040,425	234OS	-38861,422	105847,033	278OS	-38836,22	105762,015
196OS	-38962,376	106037,029	236OS	-38861,421	105847,033	280OS	-38835,163	105746,867
198OS	-38959,35	106037,772	238OS	-38861,547	105834,772	282OS	-38831,502	105743,977
200OS	-38927,392	105962,097	240OS	-38861,421	105834,189			
202OS	-38924,444	105963,228	242OS	-38861,421	105834,189			
204OS	-38921,802	105954,627	244OS	-38861,139	105834,321			
206OS	-38918,157	105954,236	246OS	-38858,748	105835,446			
208OS	-38871,371	105926,815	248OS	-38856,999	105829,746			
210OS	-38868,352	105927,832	250OS	-38856,999	105829,746			
212OS	-38870,212	105913,347	252OS	-38857,354	105820,946			
214OS	-38867,262	105913,375	254OS	-38854,595	105821,91			
216OS	-38871,65	105897,174	256OS	-38851,034	105823,154			
218OS	-38868,844	105898,228	258OS	-38856,627	105818,576			
220OS	-38871,543	105891,767	260OS	-38852,698	105819,441			
222OS	-38868,812	105892,659	262OS	-38850,592	105820,183			

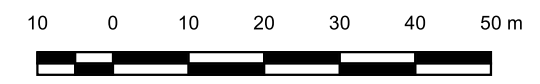


ESCALA: 1:1 000
SISTEMA DE COORDENADAS: ETRS89 / PORTUGAL TM06

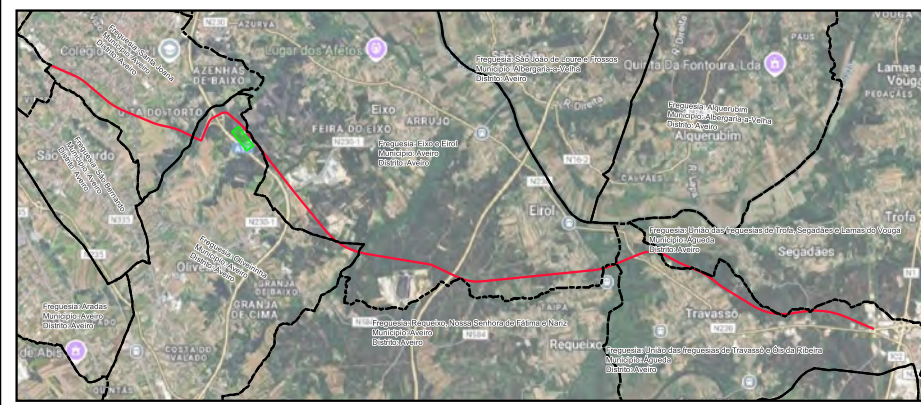

LEGENDA

- LimitesAdmin
- Limite de Expropriação
- Ónus de Servidão
- Limite do Prédio
- Vértice Ónus de Servidão
- Vértice Limite de Expropriação



Nº	DATA	DESCRIÇÃO	NOME
00	08/2025		
Requerente: CÂMARA MUNICIPAL DE AVEIRO E CÂMARA MUNICIPAL DE ÁGUEDA Obra: EIXO AVEIRO - ÁGUEDA Local: AVEIRO-ÁGUEDA Especialidade: EXPROPRIAÇÕES Designação: PLANTA PARCELAR		Técnico Responsável: ENG. ABEL GOMES Escalas: 1:1 000 Colaboradores: ENG. MATHEUS SOUZA Fase: PROJETO EXECUÇÃO PROC. ESPECIALIDADE FOLHA REV. Ref. EP1557 EXPROP 016 00	
Rua Viriato 161 - 3430 -649 Cabanas de Viriato I Viseu Telef. 232 691 707 Fax 232 691 144			

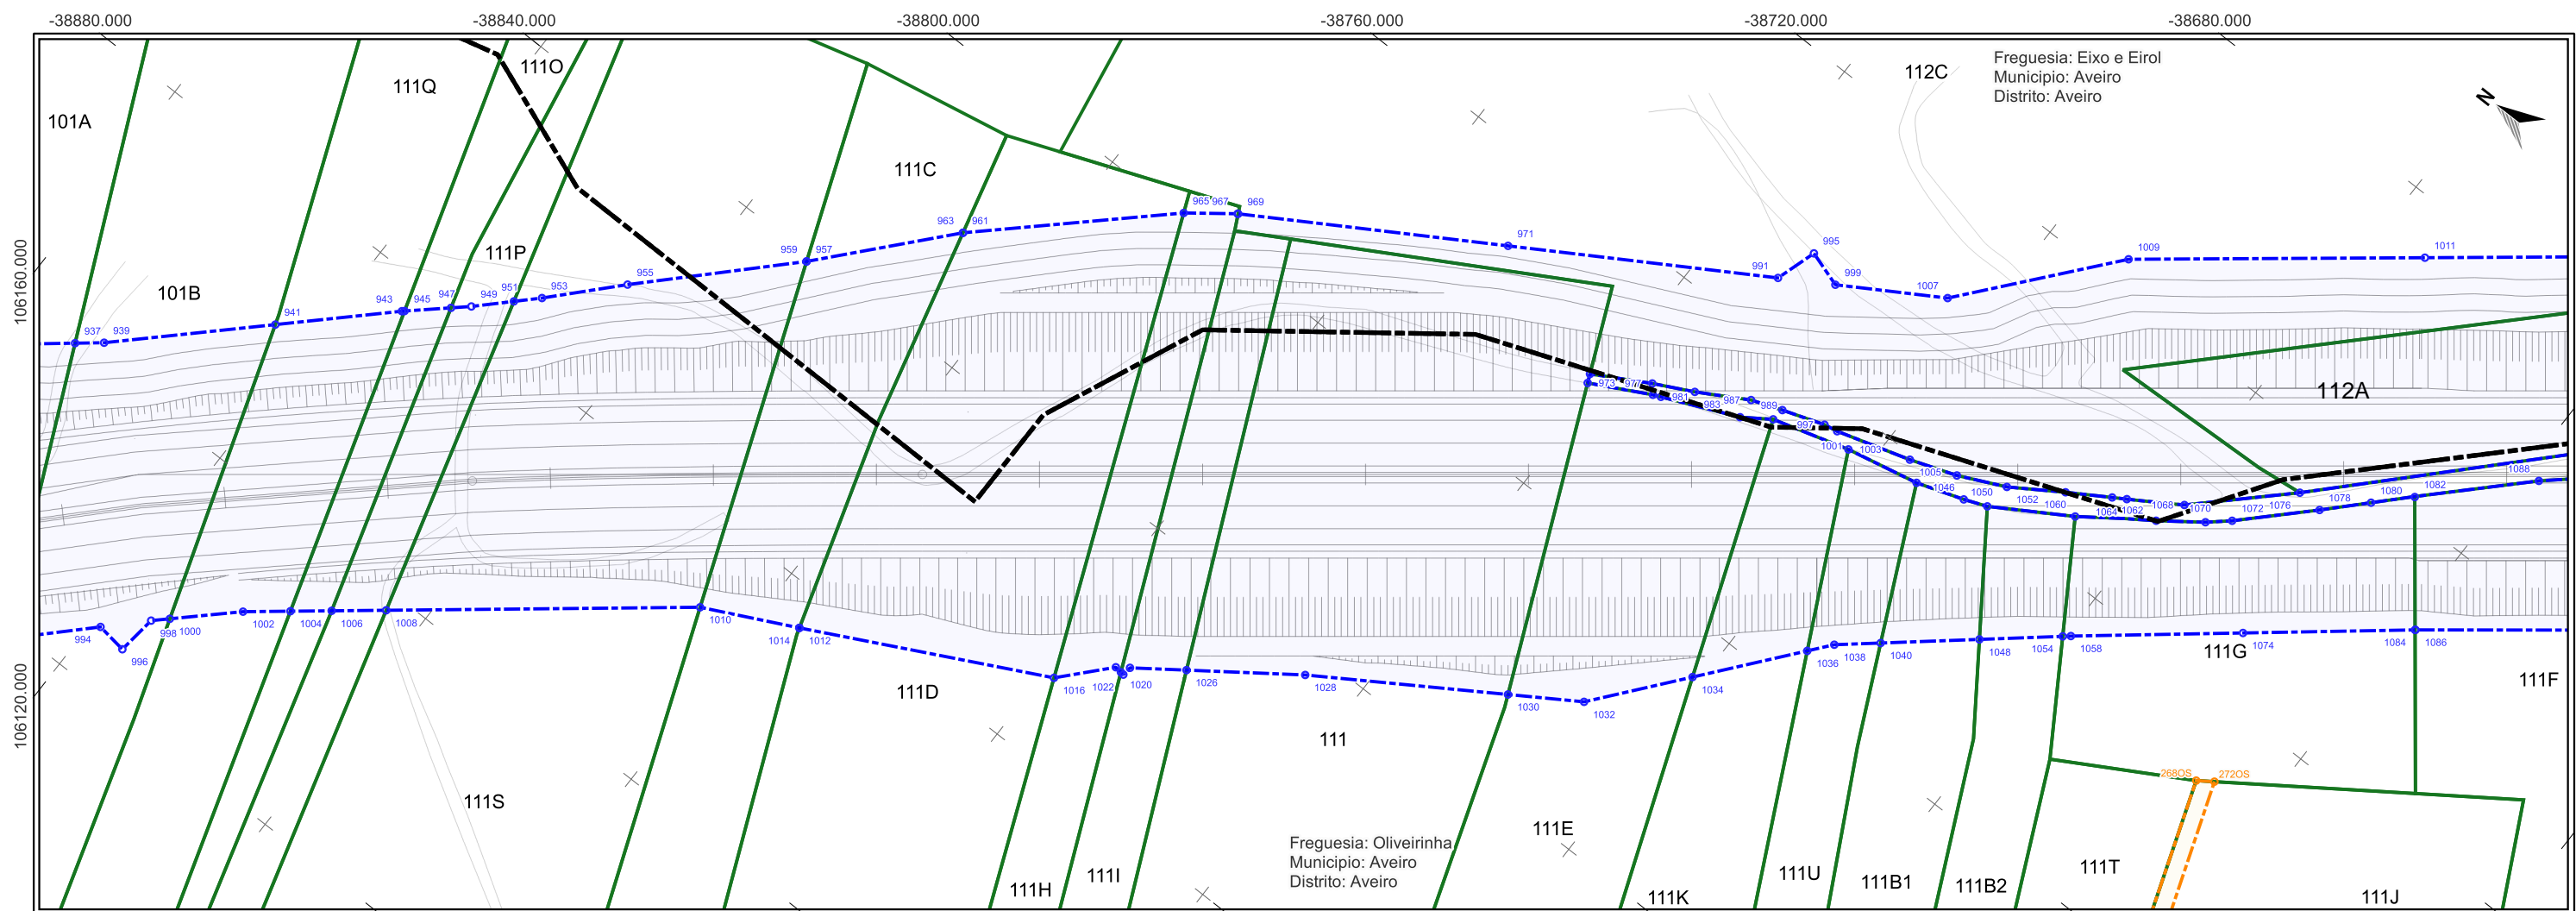

Impar	X	Y	989	-38768,717	105935,829
937	-38919,768	106148,373	991	-38751,171	105948,58
939	-38916,972	106144,906	993	-38766,735	105935,588
941	-38898,624	106125,909	995	-38744,814	105946,555
943	-38885,062	106111,867	997	-38764,521	105929,113
945	-38884,786	106111,559	999	-38746,582	105941,002
947	-38880,019	106106,24	1001	-38764,118	105926,966
949	-38877,93	106103,909	1003	-38765,255	105923,893
951	-38873,305	106099,247	1005	-38760,696	105915,492
953	-38870,247	106096,163	1007	-38737,599	105926,167
955	-38860,546	106087,078	1009	-38715,833	105907,946
957	-38840,86	106067,622	1011	-38687,676	105872,255
959	-38840,855	106067,617			
961	-38822,634	106051,406			
963	-38822,634	106051,406			
965	-38799,408	106026,583			
967	-38794,407	106019,981			
969	-38794,369	106019,918			
971	-38772,77	105984,249			
973	-38781,825	105961,695			
975	-38780,523	105962,264			
977	-38775,793	105953,831			
979	-38777,1	105952,687			
981	-38776,598	105951,523			
983	-38772,796	105947,89			
985	-38771,583	105940,034			
987	-38768,471	105940,319			


Par	X	Y	1046	-38760,409	105905,226
994	-38951,661	106118,532	1048	-38775,852	105890,13
996	-38952,301	106113,788	1050	-38759,025	105901,722
998	-38946,124	106113,01	1052	-38754,829	105901,186
1000	-38944,137	106110,919	1054	-38767,622	105880,344
1002	-38936,37	106102,744	1056	-38749,943	105893,592
1004	-38931,839	106097,051	1058	-38766,814	105879,383
1006	-38927,901	106092,104	1060	-38751,958	105890,141
1008	-38922,691	106085,557	1062	-38746,167	105887,463
1010	-38892,701	106047,877	1064	-38744,987	105885,533
1012	-38885,824	106033,922	1066	-38744,834	105879,955
1014	-38885,824	106033,922	1068	-38740,261	105878,016
1016	-38867,834	105998,421	1070	-38740,359	105873,844
1018	-38860,716	105991,944	1072	-38737,664	105870,755
1020	-38860,84	105990,862	1074	-38750,201	105858,862
1022	-38860,9	105990,34	1076	-38727,882	105865,214
1024	-38859,448	105990,174	1078	-38728,109	105861,201
1026	-38854,396	105983,127	1080	-38722,367	105855,657
1028	-38843,776	105968,313	1082	-38717,556	105850,908
1030	-38827,004	105941,951	1084	-38733,588	105838,34
1032	-38820,71	105932,058	1086	-38733,552	105838,295
1034	-38807,478	105921,273	1088	-38703,895	105837,425
1036	-38793,488	105909,87			
1038	-38790,191	105907,183			
1040	-38785,608	105901,733			
1042	-38762,862	105912,502			
1044	-38758,163	105908,312			

ParOS	X	Y
268OS	-38772,459	105850,6
272OS	-38770,867	105848,292

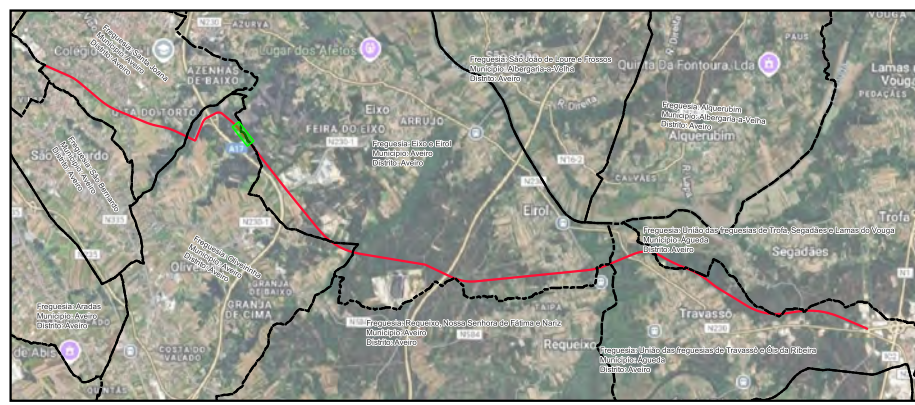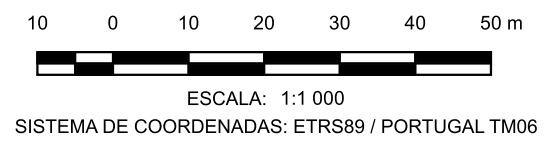


- LEGENDA**
- LimitesAdmin
 - Limite de Expropriação
 - Ônus de Servidão
 - Limite do Prédio
 - Vértice Ônus de Servidão
 - Vértice Limite de Expropriação

Nº	DATA	DESCRIÇÃO	NOME
00	08/2025		
Requerente: CÂMARA MUNICIPAL DE AVEIRO E CÂMARA MUNICIPAL DE ÁGUEDA Obra: EIXO AVEIRO - ÁGUEDA Local: AVEIRO-ÁGUEDA Especialidade: EXPROPRIAÇÕES Designação: PLANTA PARCELAR		Técnico Responsável: ENG. ABEL GOMES Escalas: 1:1 000 Colaboradores: ENG. MATHEUS SOUZA Fase: PROJETO EXECUÇÃO PROC. ESPECIALIDADE FOLHA REV. Ref. EP1557 EXPROP 017 00	
Rua Viriato 161 - 3430-649 Cabanas de Viriato I Viseu Telef. 232 691 707 Fax 232 691 144			

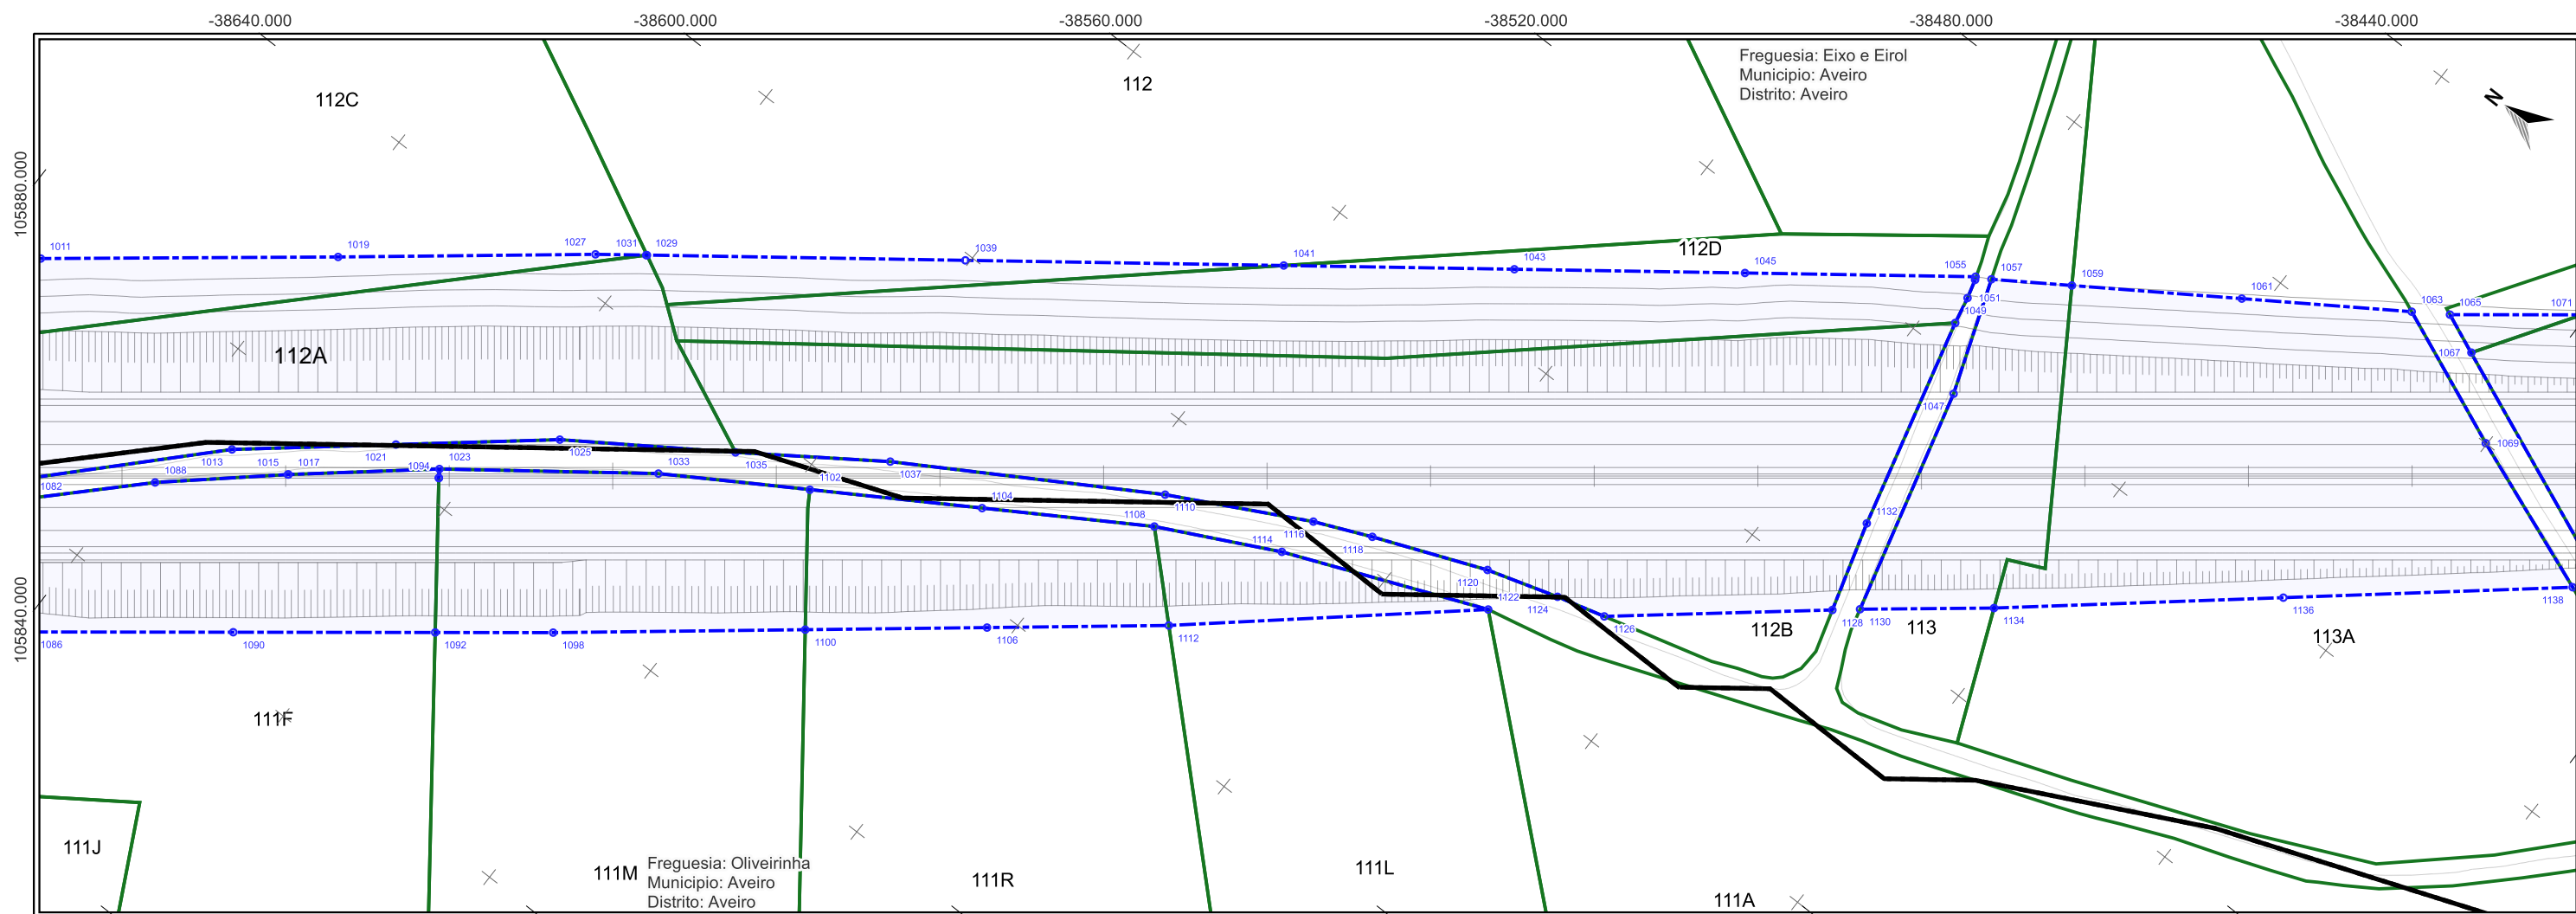


Impar	X	Y	1065	-38467,831	105576,596
1013	-38692,689	105831,265	1067	-38470,39	105570,442
1015	-38690,456	105822,174	1069	-38479,95	105560,198
1017	-38690,391	105822,095			
1019	-38659,518	105836,565			
1021	-38676,68	105811,966			
1023	-38675,534	105804,424			
1025	-38660,671	105792,666			
1027	-38634,997	105805,796			
1029	-38630,322	105799,601			
1031	-38630,25	105799,505			
1033	-38655,485	105777,598			
1035	-38645,678	105770,291			
1037	-38632,238	105750,776			
1039	-38600,926	105760,643			
1041	-38571,602	105721,782			
1043	-38550,363	105693,637			
1045	-38529,125	105665,491			
1047	-38524,049	105628,991			
1049	-38515,366	105635,45			
1051	-38511,198	105636,311			
1053	-38508,306	105637,109			
1055	-38507,886	105637,345			
1057	-38506,703	105635,19			
1059	-38499,883	105624,909			
1061	-38485,48	105603,198			
1063	-38471,077	105581,487			

Par	X	Y
1088	-38703,895	105837,425
1090	-38714,588	105813,93
1092	-38695,624	105789,565
1094	-38676,669	105803,649
1096	-38676,668	105803,648
1098	-38684,547	105775,334
1100	-38660,482	105745,225
1102	-38643,188	105757,825
1104	-38629,202	105735,335
1106	-38643,129	105723,513
1108	-38615,215	105712,845
1110	-38610,364	105714,542
1112	-38625,775	105701,801
1114	-38606,278	105695,095
1116	-38599,672	105694,144
1118	-38595,959	105685,6
1120	-38589,115	105668,601
1122	-38593,812	105664,806
1124	-38585,76	105657,641
1126	-38583,725	105650,166
1128	-38561,497	105623,275
1130	-38558,804	105620,012
1132	-38547,826	105627,267
1134	-38546,062	105603,973
1136	-38517,595	105570,078

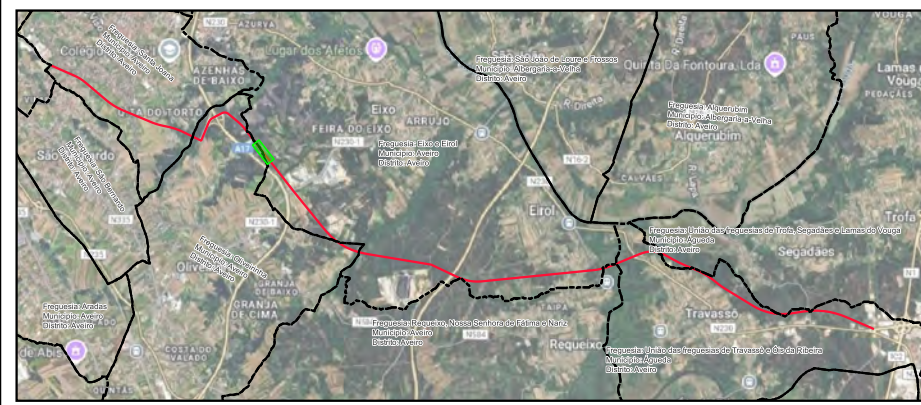

- LEGENDA**
- LimitesAdmin
 - Limite de Expropriação
 - Ônus de Servidão
 - Limite do Prédio
 - Vértice Ônus de Servidão
 - Vértice Limite de Expropriação



Nº	DATA	DESCRIÇÃO	NOME
00	08/2025		
		Rua Viriato 161 - 3430 -649 Cabanas de Viriato I Viseu Telef. 232 691 707 Fax 232 691 144	
Requerente:	CÂMARA MUNICIPAL DE AVEIRO E CÂMARA MUNICIPAL DE ÁGUEDA	Técnico Responsável:	ENG. ABEL GOMES
Obra:	EIXO AVEIRO - ÁGUEDA	Colaboradores:	ENG. MATHEUS SOUZA
Local:	AVEIRO-ÁGUEDA	Fase:	PROJETO EXECUÇÃO
Especialidade:	EXPROPRIAÇÕES	PROC. ESPECIALIDADE	ESCALA
Designação:	PLANTA PARCELAR	FOLHA	REV.
		EP1557	EXPROP
		018	00

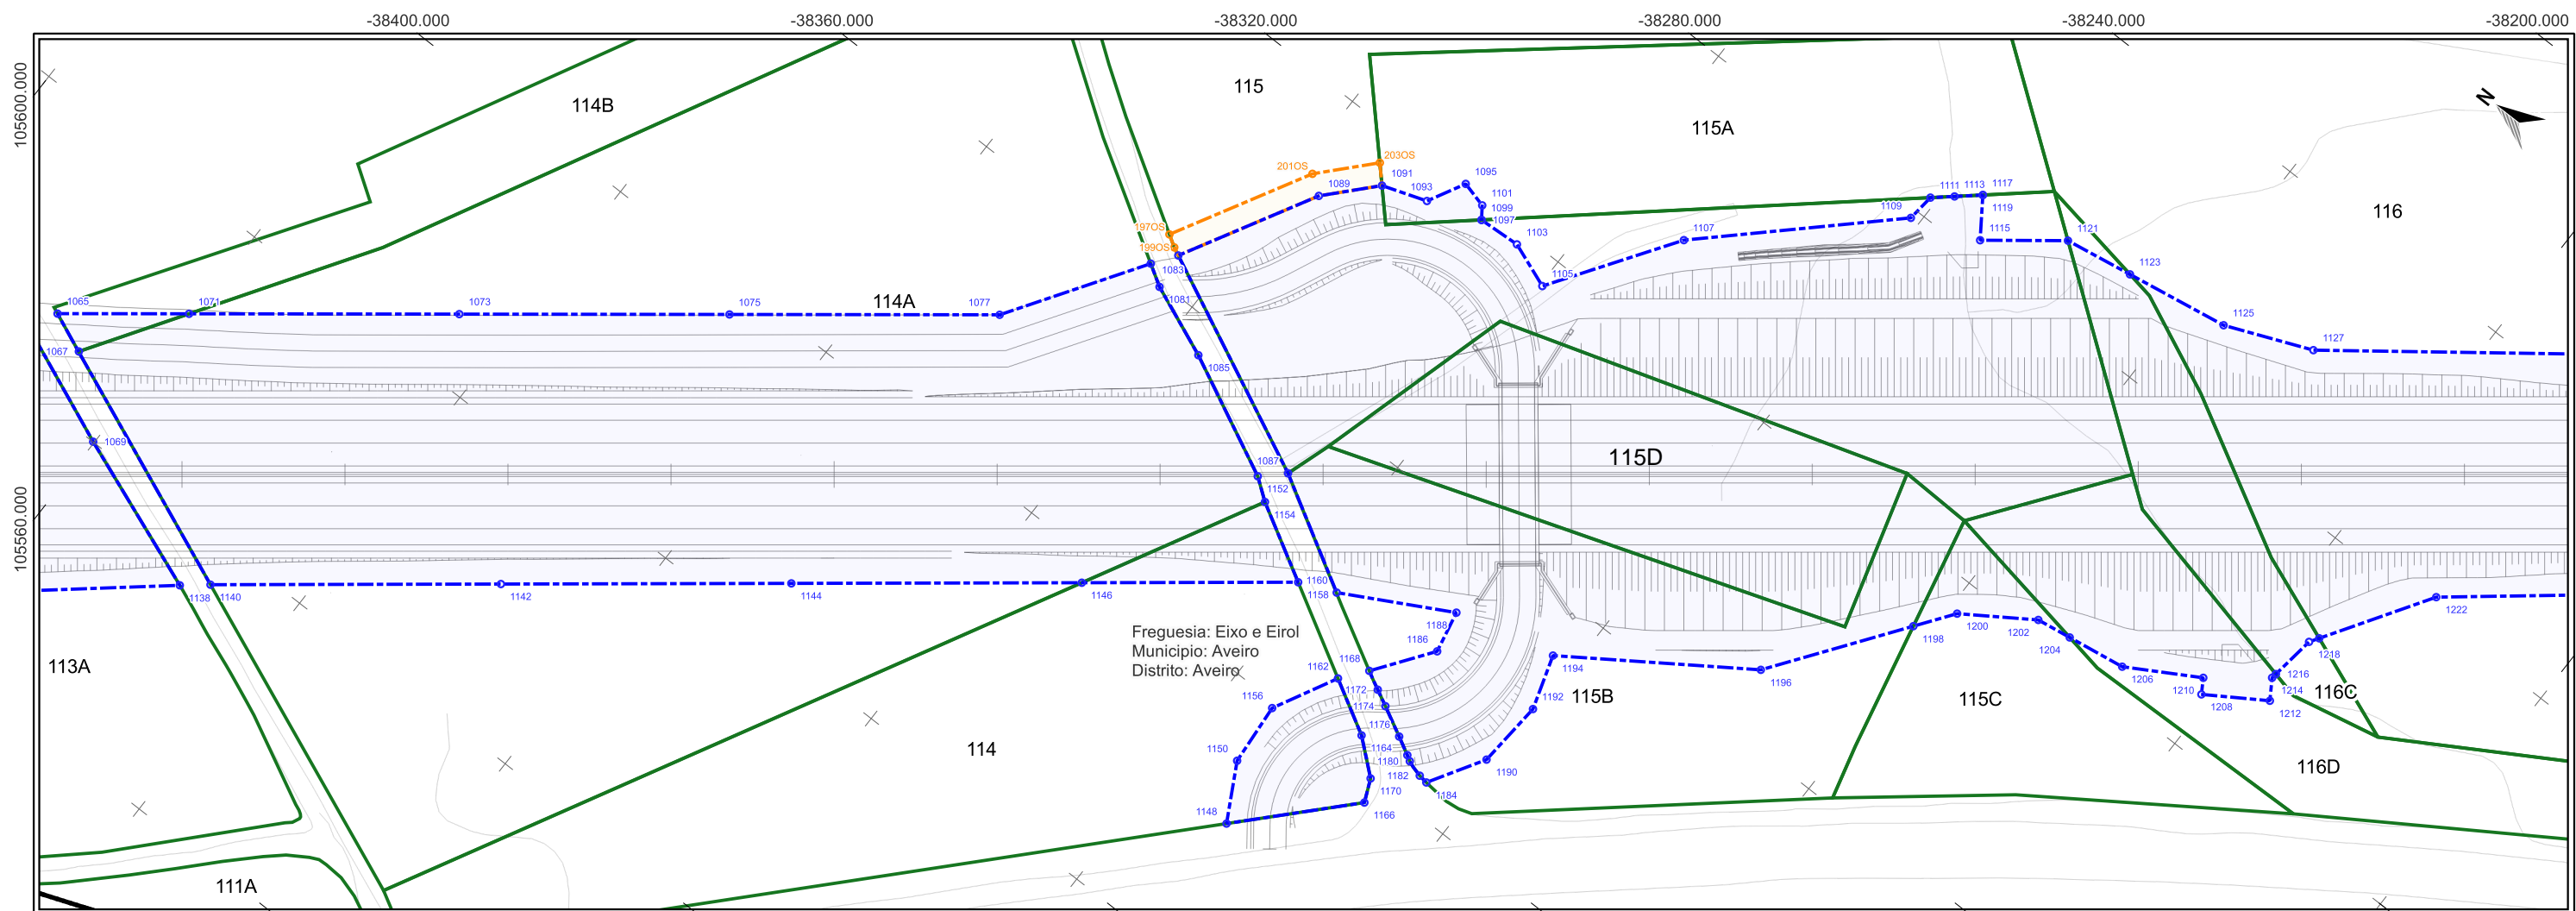

Impar	X	Y	1117	-38271,796	105354,938
1065	-38467,831	105576,596	1119	-38271,798	105354,938
1067	-38470,39	105570,442	1121	-38269,279	105340,338
1069	-38479,95	105560,198	1123	-38267,501	105329,661
1071	-38455,434	105560,668	1125	-38264,817	105313,543
1073	-38429,976	105527,96	1127	-38259,353	105300,333
1075	-38404,517	105495,253			
1077	-38379,059	105462,546			
1079	-38358,617	105449,095			
1081	-38360,599	105445,843			
1083	-38355,03	105446,534			
1085	-38365,188	105434,707			
1087	-38371	105412,723			
1089	-38334,569	105435,159			
1091	-38327,357	105428,495			
1093	-38324,981	105421,603			
1095	-38319,254	105418,527			
1097	-38322,118	105413,217			
1099	-38322,118	105413,217			
1101	-38320,294	105414,505			
1103	-38321,731	105406,629			
1105	-38324,372	105399,625			
1107	-38305,465	105386,843			
1109	-38281,352	105361,49			
1111	-38277,058	105361,03			
1113	-38274,637	105358,226			
1115	-38277,517	105351,003			

Par	X	Y	1190	-38386,873	105361,71
1138	-38489,128	105536,182	1192	-38376,378	105360,865
1140	-38486,158	105532,528	1194	-38368,028	105363,49
1142	-38458,668	105497,466	1196	-38350,136	105337,006
1144	-38431,179	105462,404	1198	-38330,466	105322,68
1146	-38403,689	105427,341	1200	-38324,818	105318,566
1148	-38419,14	105387,122	1202	-38317,919	105308,151
1150	-38410,546	105391,768	1204	-38317,071	105302,704
1152	-38374,218	105416,1	1206	-38315,654	105293,6
1154	-38376,645	105412,805	1208	-38311,524	105281,409
1156	-38400,874	105392,498	1210	-38309,344	105282,746
1158	-38383,21	105401,22	1212	-38305,832	105272,528
1160	-38380,826	105395,582	1214	-38302,843	105274,428
1162	-38391,08	105387,333	1216	-38302,045	105274,317
1164	-38395,74	105379,11	1218	-38295,018	105273,343
1166	-38403,592	105372,433	1220	-38293,627	105272,451
1168	-38387,21	105384,256	1222	-38277,609	105262,18
1170	-38400,091	105373,954			
1172	-38388,692	105381,456			
1174	-38389,957	105378,981			
1176	-38392,33	105374,452			
1178	-38393,809	105371,71			
1180	-38394,315	105370,833			
1182	-38395,118	105368,272			
1184	-38395,318	105366,837			
1186	-38378,442	105377,893			
1188	-38371,953	105379,215			

ImparOS	X	Y
197OS	-38353,318	105449,598
199OS	-38354,436	105447,791
201OS	-38332,501	105438,014
203OS	-38324,807	105430,905

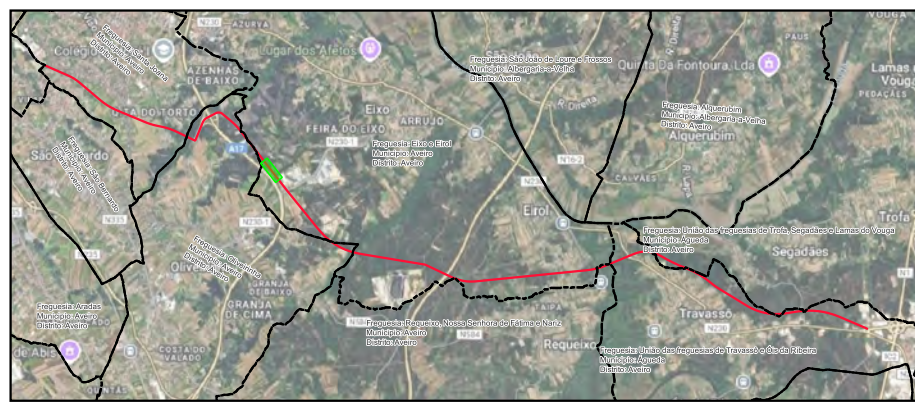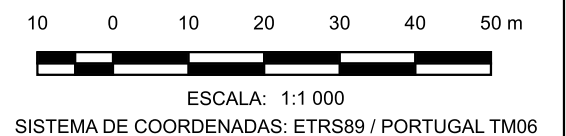


- LEGENDA**
- LimitesAdmin
 - Limite de Expropriação
 - Ônus de Servidão
 - Limite do Prédio
 - o Vértice Ônus de Servidão
 - o Vértice Limite de Expropriação

Nº	DATA	DESCRIÇÃO	NOME
00	08/2025		
riportico.geral@riporticoapplus.com www.riportico.com			
Requerente:	CÂMARA MUNICIPAL DE AVEIRO E CÂMARA MUNICIPAL DE ÁGUEDA		Técnico Responsável:
Obra:	EIXO AVEIRO - ÁGUEDA		ENG. ABEL GOMES
Local:	AVEIRO-ÁGUEDA		Colaboradores:
Especialidade:	EXPROPRIAÇÕES		ENG. MATHEUS SOUZA
Designação:	PLANTA PARCELAR		Fase:
			PROJETO EXECUÇÃO
	PROC.	ESPECIALIDADE	FOLHA
Ref.	EP1557	EXPROP	019
			REV.
			00



Rua Viriato 161 - 3430 -649 Cabanas de Viriato I Viseu
 Telef. 232 691 707 Fax 232 691 144

1:1 000

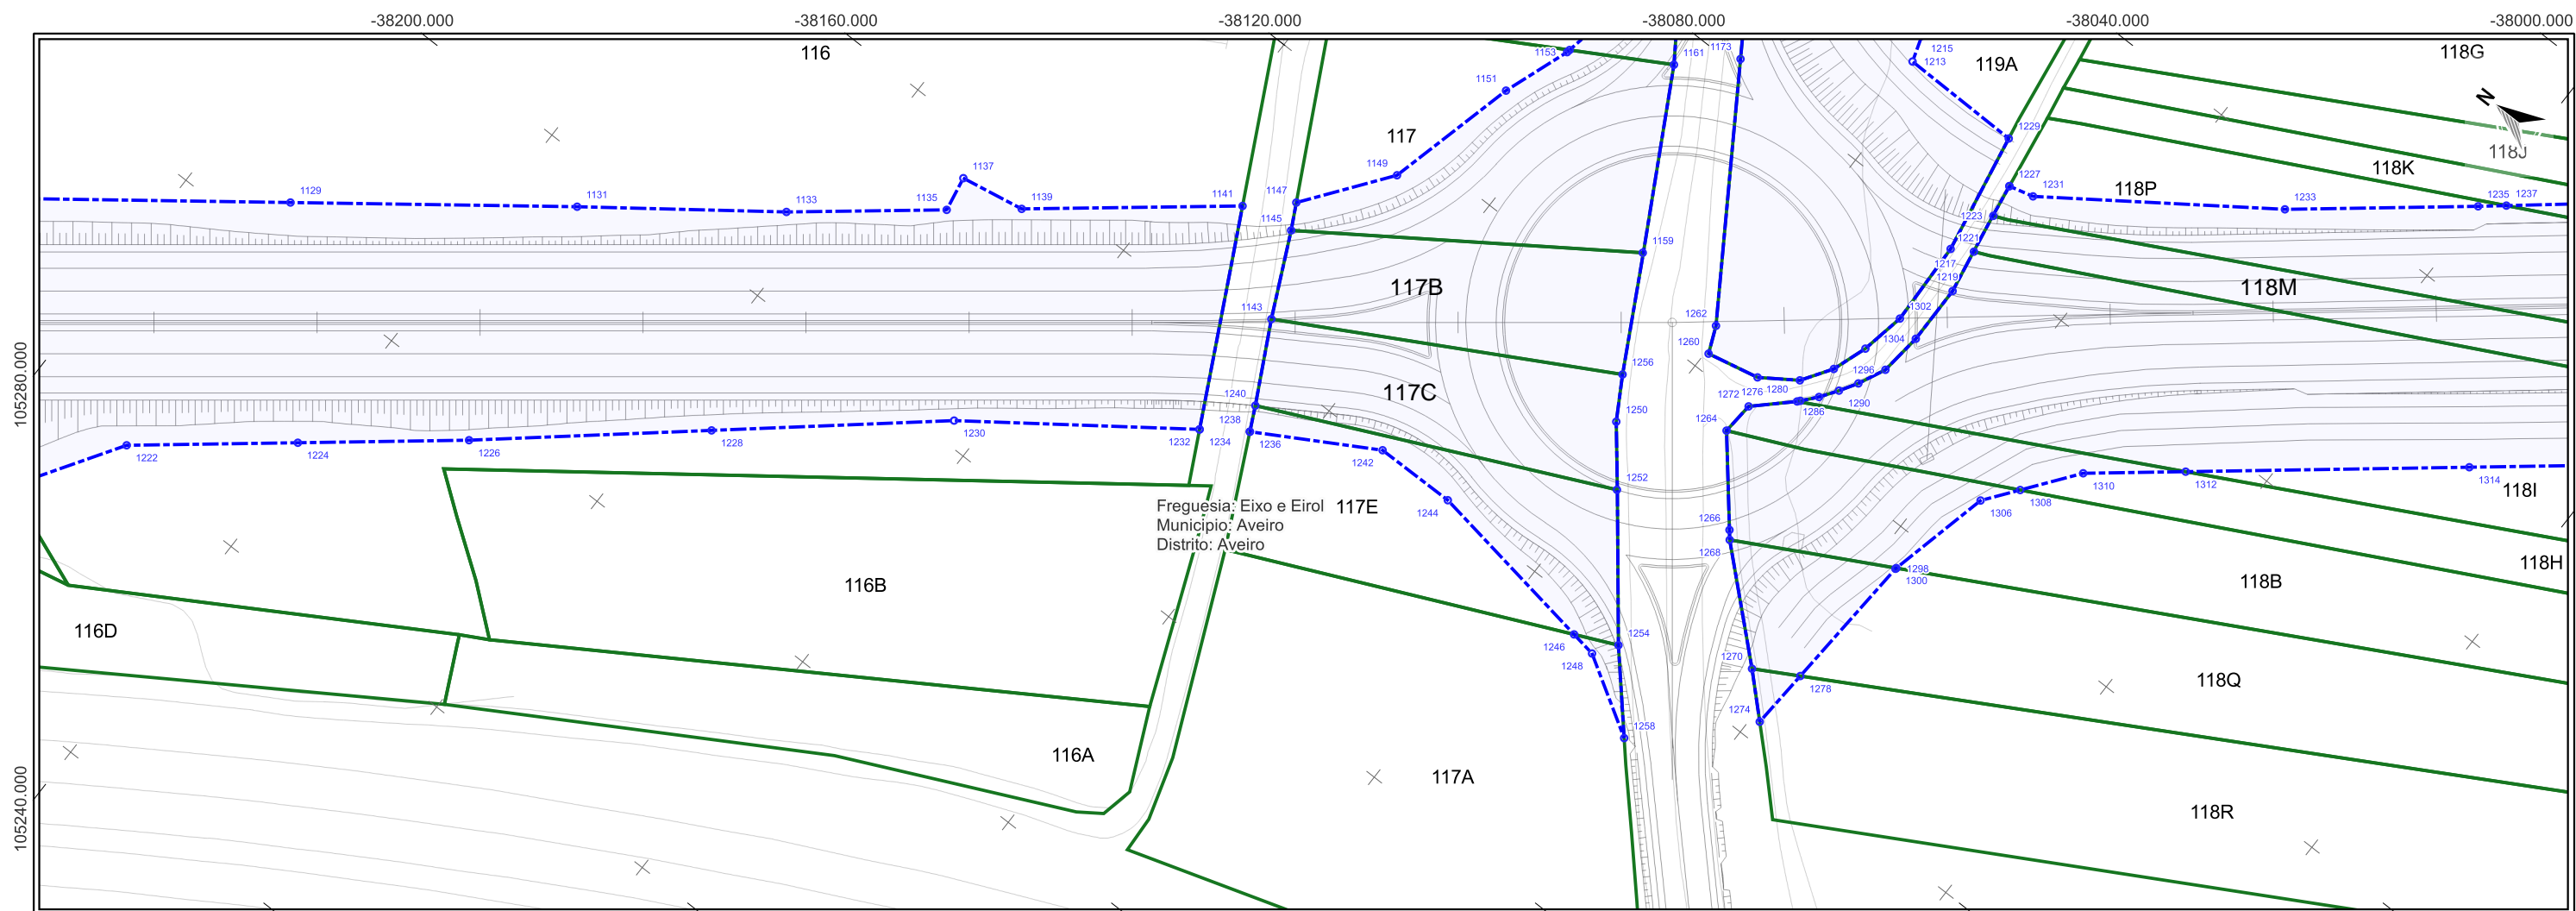

Impar	X	Y	1235	-38026,807	105000,338
1129	-38232,807	105265,266	1237	-38024,057	104996,988
1131	-38206,26	105230,199			
1133	-38187,139	105204,392			
1135	-38171,763	105185,211			
1137	-38166,36	105186,185			
1139	-38164,568	105176,235			
1141	-38143,375	105149,797			
1143	-38154,319	105135,649			
1145	-38141,736	105141,614			
1147	-38137,889	105143,617			
1149	-38125,079	105134,012			
1151	-38104,566	105128,813			
1153	-38094,151	105125,053			
1159	-38111,26	105096,984			
1161	-38085,587	105110,948			
1173	-38078,614	105103,436			
1213	-38062,687	105082,389			
1217	-38081,746	105060,112			
1219	-38086,644	105055,903			
1221	-38079,873	105057,038			
1223	-38073,715	105058,07			
1225	-38068,607	105058,926			
1227	-38068,607	105058,926			
1229	-38062,913	105063,5			
1231	-38067,613	105055,108			
1233	-38045,406	105023,419			

Par	X	Y	1274	-38156,903	105038,607
1222	-38277,609	105262,18	1276	-38115,49	105071,352
1224	-38261,145	105241,716	1278	-38147,546	105038,012
1226	-38244,681	105221,252	1280	-38114,662	105064,294
1228	-38220,607	105192,846	1282	-38111,852	105065,954
1230	-38196,533	105164,439	1284	-38114,286	105063,972
1232	-38174,432	105133,921	1286	-38112,055	105062,067
1234	-38174,432	105133,921	1288	-38107,27	105062,922
1236	-38169,963	105127,624	1290	-38109,405	105060,251
1238	-38169,963	105127,624	1292	-38106,702	105058,587
1240	-38166,293	105129,425	1294	-38101,835	105061,021
1242	-38159,679	105109,825	1296	-38102,504	105056,605
1244	-38159,565	105097,221	1298	-38125,6	105036,617
1246	-38163,868	105069,296	1300	-38125,442	105036,579
1248	-38164,48	105065,321	1302	-38094,946	105059,679
1250	-38134,179	105084,254	1304	-38095,883	105055,854
1252	-38142,343	105077,755	1306	-38109,324	105032,762
1254	-38160,986	105062,914	1308	-38104,313	105028,963
1256	-38127,875	105087,947	1310	-38096,347	105022,924
1258	-38171,668	105053,466	1312	-38086,481	105010,681
1260	-38117,244	105079,507	1314	-38059,172	104976,795
1262	-38113,175	105081,242			
1264	-38124,85	105070,079			
1266	-38136,578	105060,353			
1268	-38137,757	105059,39			
1270	-38151,221	105044,541			
1272	-38119,836	105069,691			

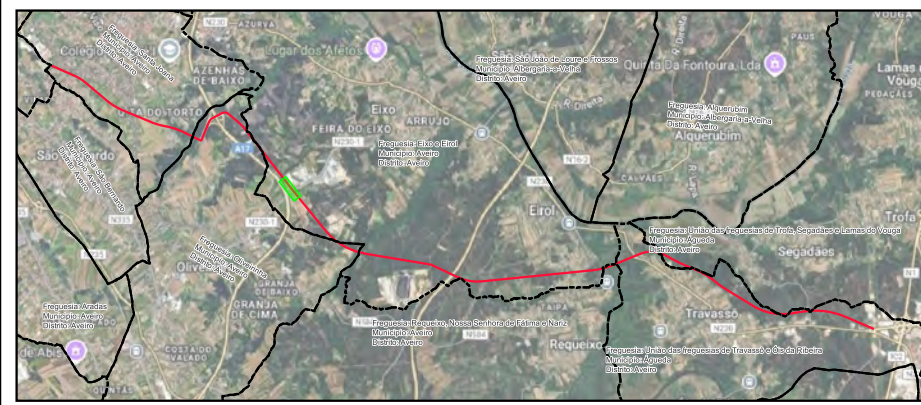
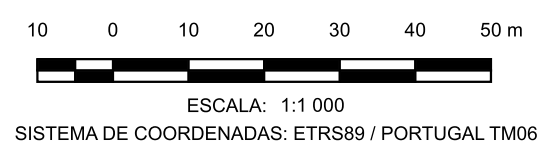


- LEGENDA**
- LimitesAdmin
 - Limite de Expropriação
 - Ônus de Servidão
 - Limite do Prédio
 - Vértice Ônus de Servidão
 - Vértice Limite de Expropriação

Nº	DATA	DESCRIÇÃO	NOME
00	08/2025		
		Rua Viriato 161 - 3430 -649 Cabanas de Viriato I Viseu Telef. 232 691 707 Fax 232 691 144	
		Requerente: CÂMARA MUNICIPAL DE AVEIRO E CÂMARA MUNICIPAL DE ÁGUEDA Obra: EIXO AVEIRO - ÁGUEDA Local: AVEIRO-ÁGUEDA Especialidade: EXPROPRIAÇÕES Designação: PLANTA PARCELAR	
Técnico Responsável: ENG. ABEL GOMES		Escalas: 1:1 000	
Colaboradores: ENG. MATHEUS SOUZA		Fase: PROJETO EXECUÇÃO	
Ref.	EP1557	ESPECIALIDADE	EXPROP
		FOLHA	020
		REV.	00




Ímpar	X	Y	1205	-38031,693	105111,362
1151	-38104,566	105128,813	1207	-38027,954	105114,299
1153	-38094,151	105125,053	1209	-37989,177	105144,986
1155	-38093,664	105124,961	1211	-38010,456	105126,942
1157	-38081,779	105122,73	1213	-38062,687	105082,389
1161	-38085,587	105110,948	1215	-38058,707	105083,688
1163	-38059,253	105130,346	1229	-38062,913	105063,5
1165	-38058,953	105130,447			
1167	-38058,544	105129,068			
1169	-38031,147	105142,717			
1171	-38029,927	105143,18			
1173	-38078,614	105103,436			
1175	-38029,713	105142,792			
1177	-38027,282	105140,589			
1179	-38044,053	105125,629			
1181	-38015,024	105148,84			
1183	-37995,343	105156,693			
1185	-38017,738	105136,211			
1187	-37997,63	105152,241			
1189	-37994,011	105154,163			
1191	-38040,061	105114,126			
1193	-38054,164	105102,459			
1195	-38013,891	105134,532			
1197	-38037,295	105115,324			
1199	-38029,722	105118,602			
1201	-37990,71	105147,898			
1203	-38060,257	105088,437			

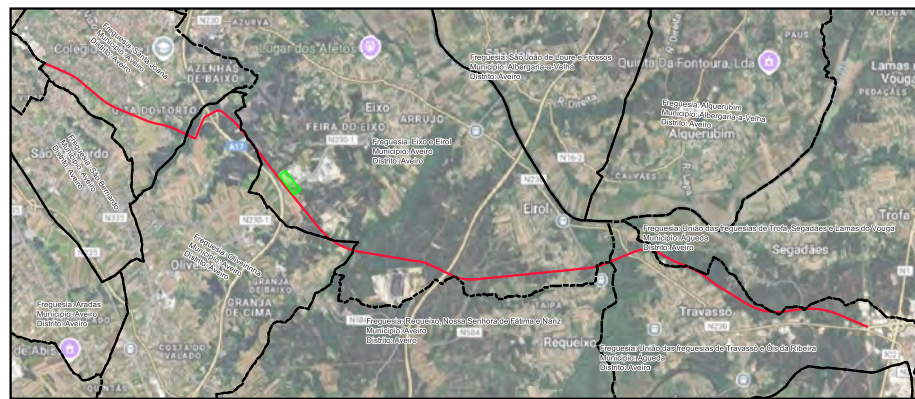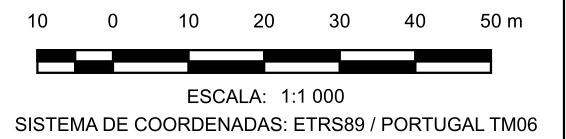

LEGENDA

- LimitesAdmin
- Limite de Expropriação
- Ônus de Servidão
- Limite do Prédio
- Vértice Ônus de Servidão
- Vértice Limite de Expropriação



Nº	DATA	DESCRIÇÃO	NOME
00	08/2025		
		Rua Viriato 161 - 3430-649 Cabanas de Viriato I Viseu Telef. 232 691 707 Fax 232 691 144	
Requerente:	CÂMARA MUNICIPAL DE AVEIRO E CÂMARA MUNICIPAL DE ÁGUEDA	Técnico Responsável:	ENG. ABEL GOMES
Obra:	EIXO AVEIRO - ÁGUEDA	Colaboradores:	ENG. MATHEUS SOUZA
Local:	AVEIRO-ÁGUEDA	Fase:	PROJETO EXECUÇÃO
Especialidade:	EXPROPRIAÇÕES	PROC. ESPECIALIDADE	ESCALAS:
Designação:	PLANTA PARCELAR	Ref. EP1557	EXPROP
		FOLHA 021	REV. 00

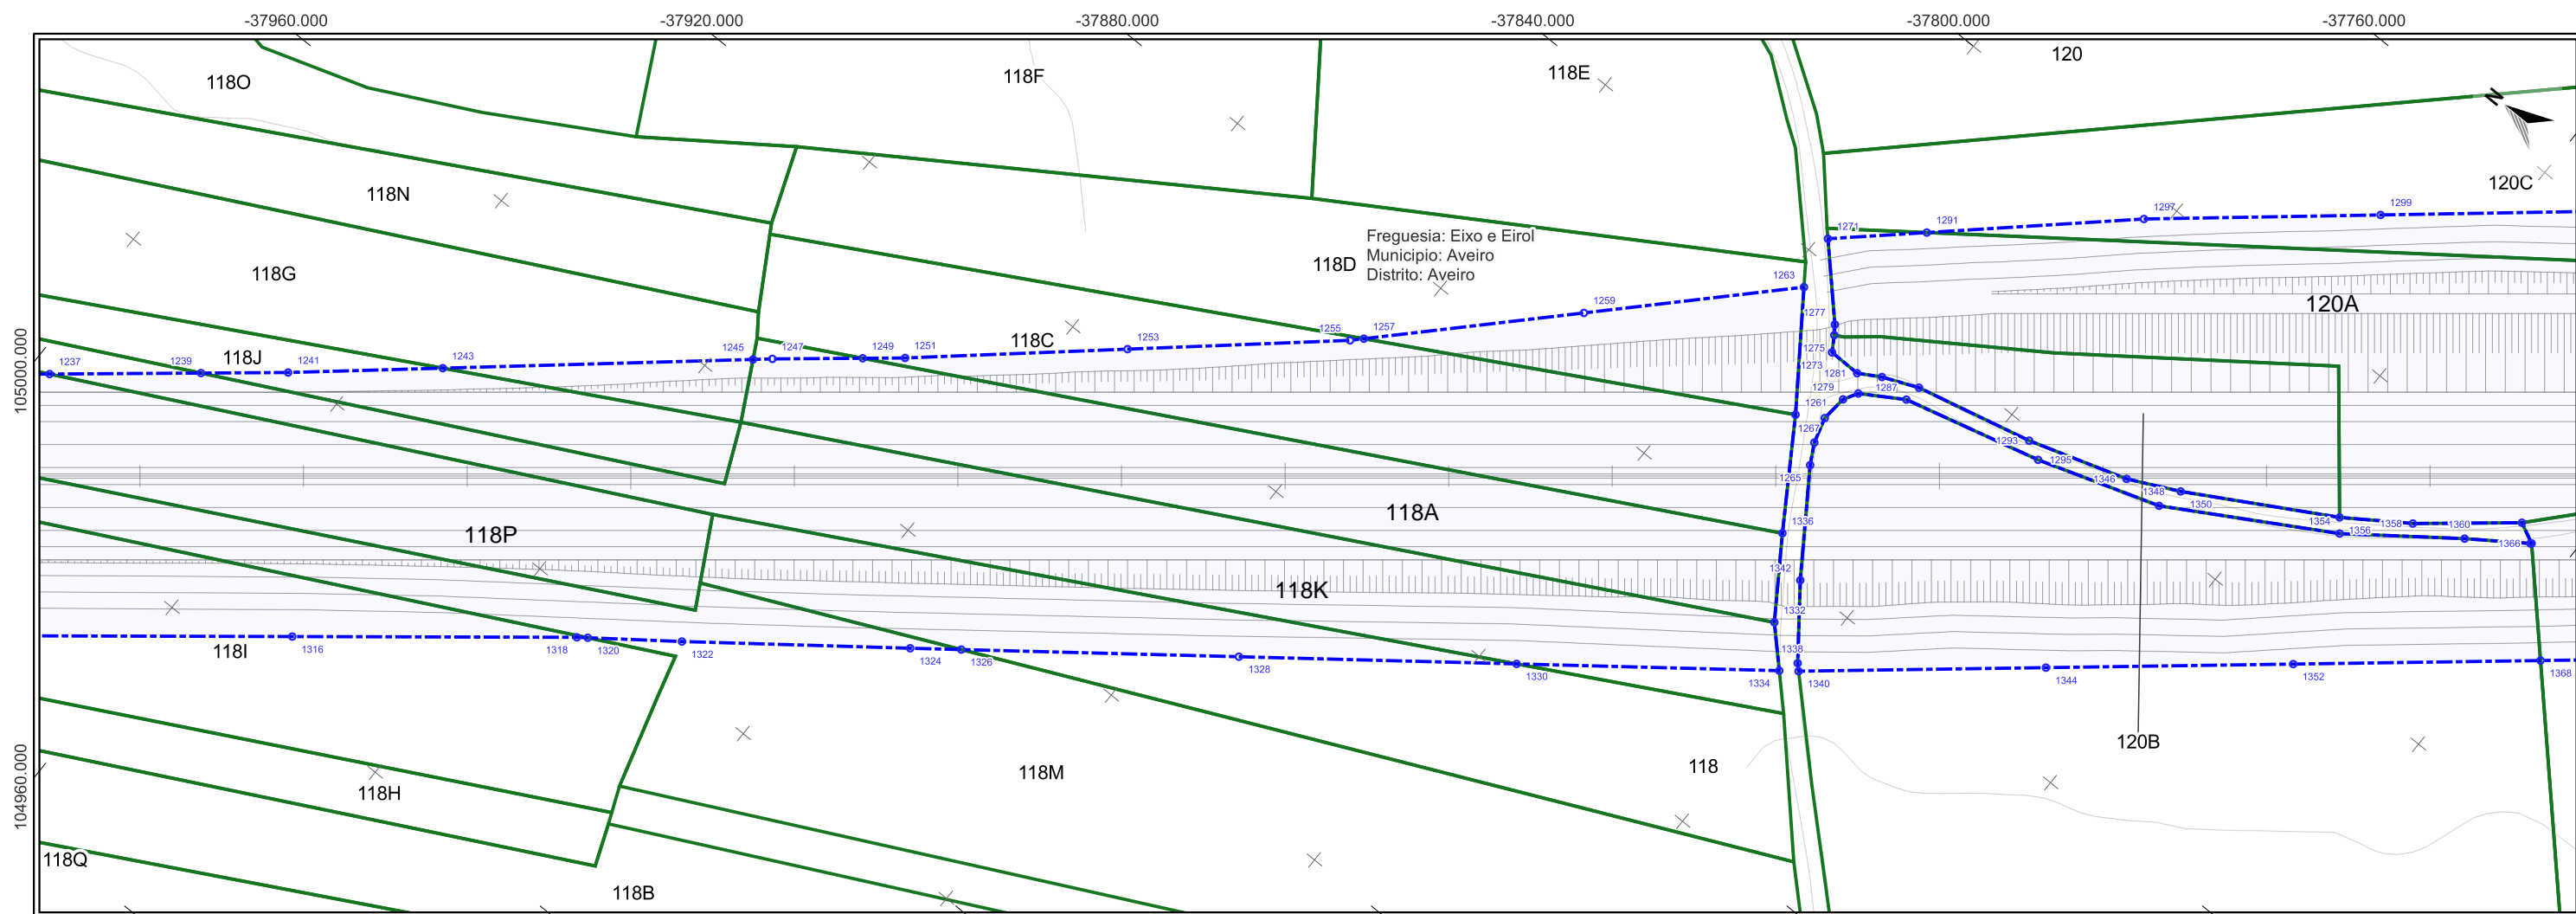

Freguesia: Eixo e Eirol
Município: Aveiro
Distrito: Aveiro


Impar	X	Y	1289	-37845,739	104773,619
1237	-38024,057	104996,988	1291	-37826,569	104787,619
1239	-38009,371	104979,101	1293	-37841,422	104755,441
1241	-38000,916	104968,803	1295	-37842,837	104752,528
1243	-37985,512	104950,85	1297	-37804,053	104763,129
1245	-37954,613	104914,837	1299	-37780,803	104735,413
1247	-37952,687	104912,592			
1249	-37943,32	104901,928			
1251	-37939,799	104896,916			
1253	-37917,341	104871,339			
1255	-37894,882	104845,762			
1257	-37893,357	104844,274			
1259	-37869,115	104820,618			
1261	-37860,831	104785,69			
1263	-37844,872	104796,961			
1265	-37865,414	104779,106			
1267	-37862,331	104780,779			
1269	-37858,419	104781,898			
1271	-37836,822	104798,771			
1273	-37849,919	104787,354			
1275	-37847,662	104788,737			
1277	-37846,337	104789,693			
1279	-37854,435	104781,521			
1281	-37849,972	104782,366			
1283	-37852,275	104780,276			
1285	-37848,04	104779,046			
1287	-37848,361	104773,975			

Par	X	Y	1368	-37818,305	104673,547
1316	-38031,864	104942,909			
1318	-38004,556	104909,023			
1320	-38003,566	104907,697			
1322	-37994,949	104896,153			
1324	-37973,772	104868,383			
1326	-37969,014	104862,191			
1328	-37943,139	104828,522			
1330	-37917,264	104794,852			
1332	-37887,519	104768,227			
1334	-37892,785	104762,997			
1336	-37876,166	104775,844			
1338	-37890,124	104761,532			
1340	-37890,983	104760,652			
1342	-37880,031	104769,201			
1344	-37866,757	104731,617			
1346	-37836,582	104740,185			
1348	-37836,647	104733,739			
1350	-37832,864	104732,553			
1352	-37842,531	104702,582			
1354	-37822,574	104709,63			
1356	-37820,652	104711,187			
1358	-37814,324	104701,891			
1360	-37811,134	104694,288			
1362	-37803,74	104689,015			
1364	-37805,381	104686,01			
1366	-37805,259	104685,875			

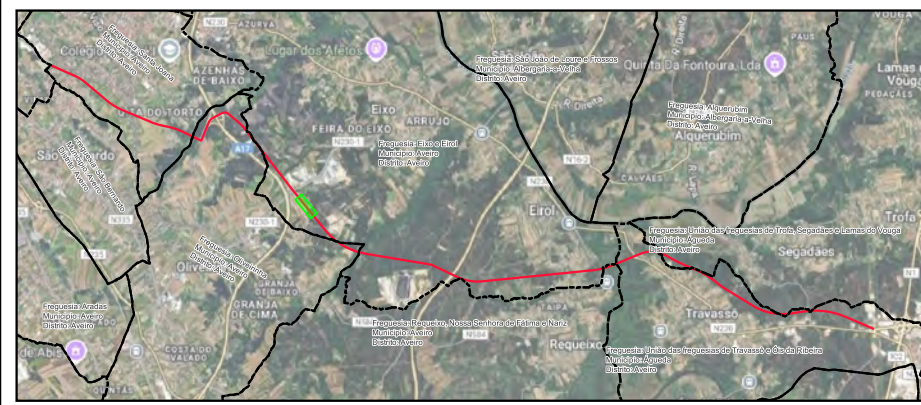
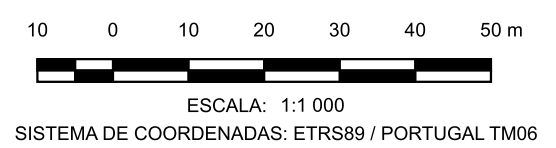


- LEGENDA**
- LimitesAdmin
 - Limite de Expropriação
 - Ônus de Servidão
 - Limite do Prédio
 - o Vértice Ônus de Servidão
 - o Vértice Limite de Expropriação

Nº	DATA	DESCRIÇÃO	NOME
00	08/2025		
RIPORTICO Applus		riportico.geral@riporticoapplus.com www.riportico.com	Rua Viriato 161 - 3430 -649 Cabanas de Viriato I Viseu Telef. 232 691 707 Fax 232 691 144
Requerente:	CÂMARA MUNICIPAL DE AVEIRO E CÂMARA MUNICIPAL DE ÁGUEDA		Técnico Responsável: ENG. ABEL GOMES
Obra:	EIXO AVEIRO - ÁGUEDA		Colaboradores: ENG. MATHEUS SOUZA
Local:	AVEIRO-ÁGUEDA		Fase: PROJETO EXECUÇÃO
Especialidade:	EXPROPRIAÇÕES		PROC. ESPECIALIDADE FOLHA REV. EP1557 EXPROP 022 00
Designação:	PLANTA PARCELAR		Escalas: 1:1 000

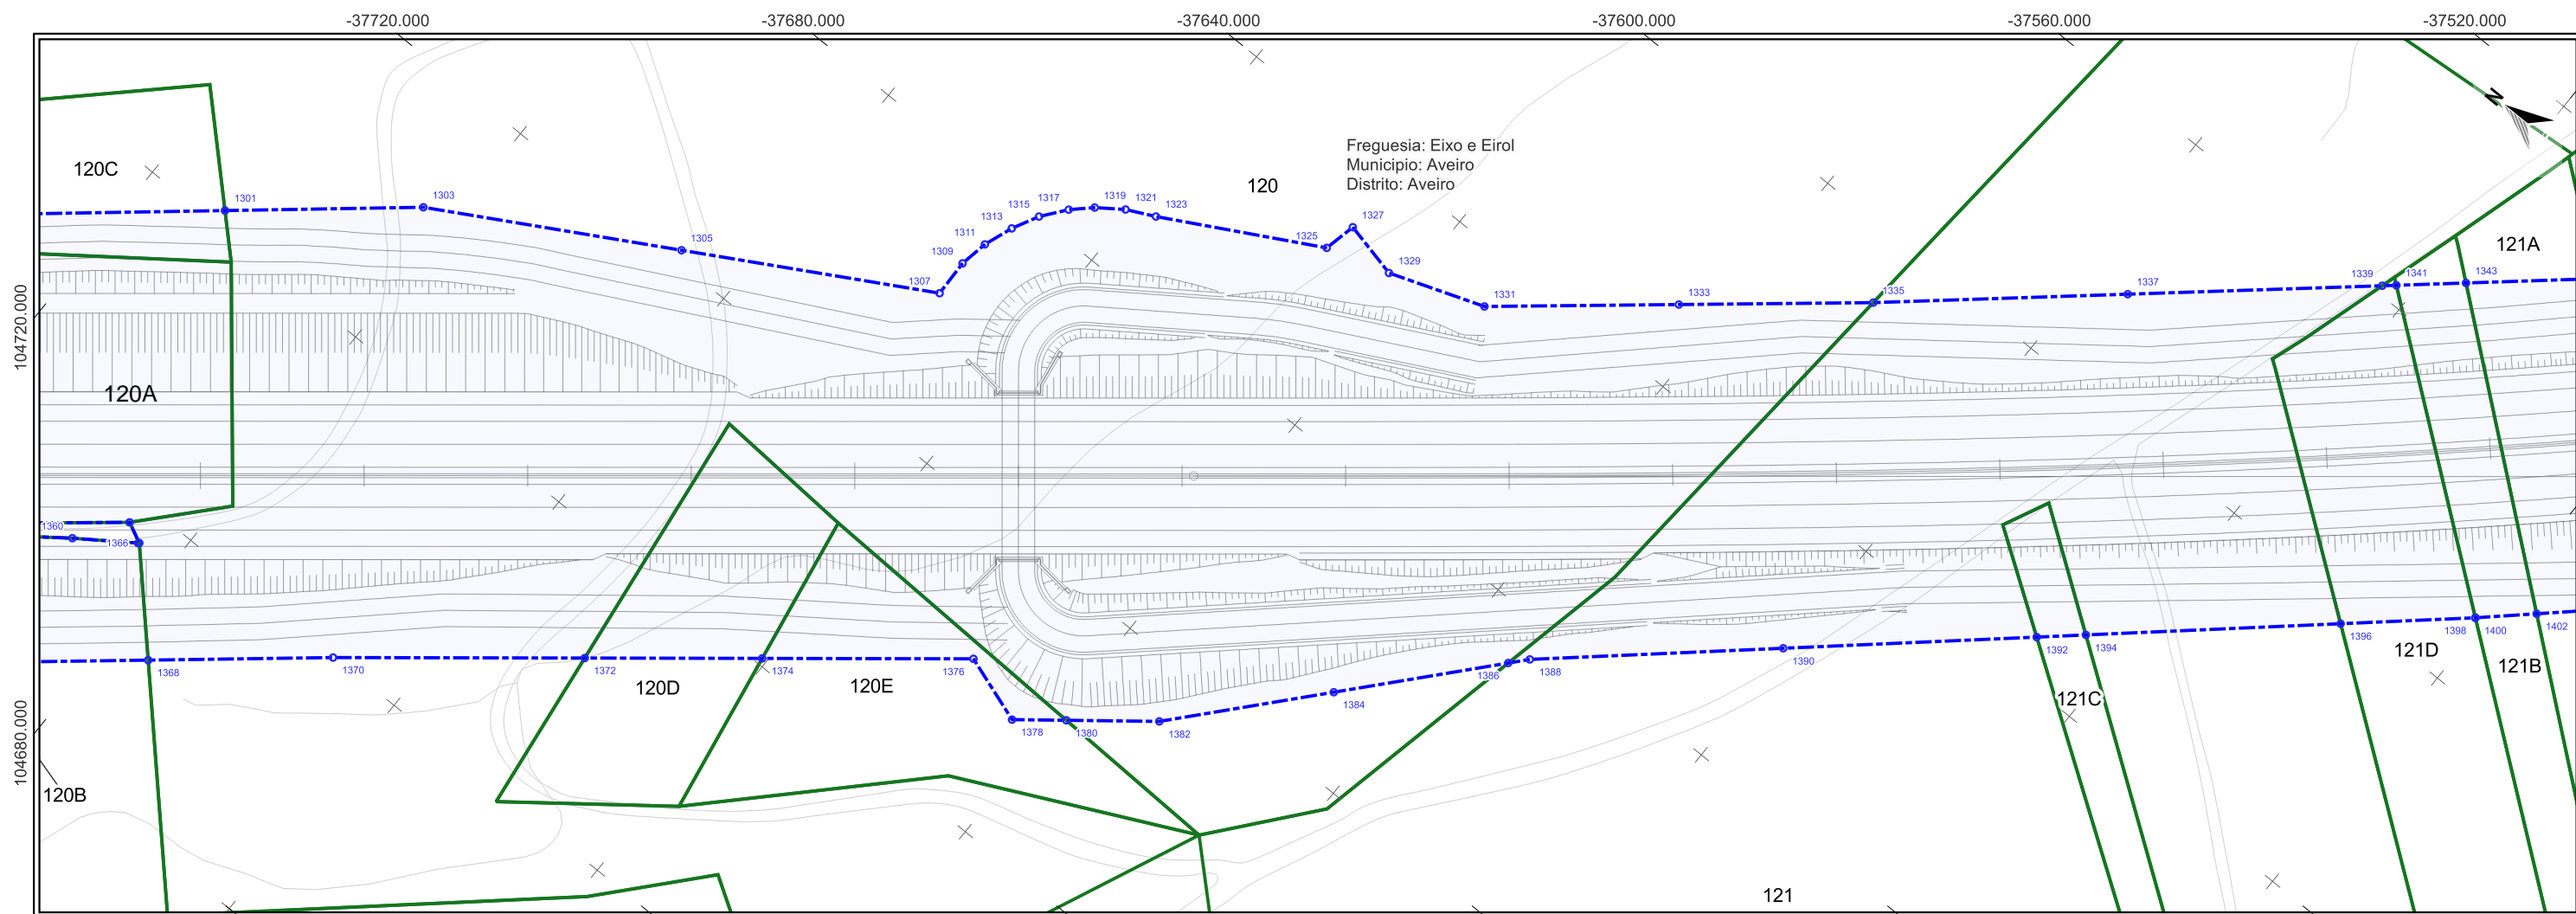


Impar	X	Y	Par	X	Y
1301	-37757,552	104707,696	1360	-37811,134	104694,288
1303	-37738,054	104684,453	1362	-37803,74	104689,015
1305	-37718,297	104649,669	1364	-37805,381	104686,01
1307	-37698,539	104614,884	1366	-37805,259	104685,875
1309	-37692,791	104615,032	1368	-37818,305	104673,547
1311	-37688,396	104614,206	1370	-37800,196	104651,844
1313	-37683,906	104612,553	1372	-37776,017	104621,907
1315	-37679,876	104610,455	1374	-37758,969	104600,8
1317	-37676,193	104607,591	1376	-37738,675	104575,673
1319	-37673,445	104604,711	1378	-37742,177	104565,24
1321	-37670,706	104600,86	1380	-37737,028	104558,731
1323	-37668,604	104596,567	1382	-37728,206	104547,579
1325	-37655,886	104573,277	1384	-37707,941	104529,671
1327	-37650,919	104572,165	1386	-37687,676	104511,763
1329	-37652,867	104563,466	1388	-37685,175	104509,553
1331	-37647,648	104548,906	1390	-37659,441	104480,53
1333	-37628,701	104526,009	1392	-37633,708	104451,506
1335	-37609,755	104503,111	1394	-37628,716	104445,875
1337	-37584,245	104473,702	1396	-37602,854	104416,706
1339	-37558,736	104444,293	1398	-37589,169	104401,271
1341	-37557,322	104442,663	1400	-37589,169	104401,271
1343	-37550,338	104434,611	1402	-37582,794	104394,381

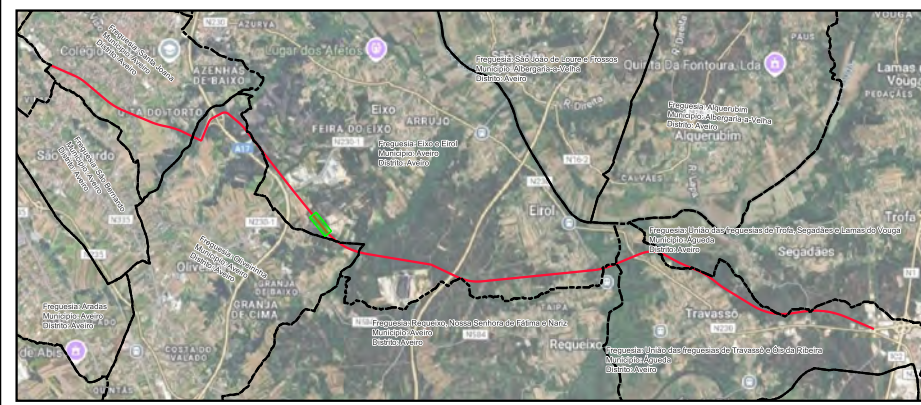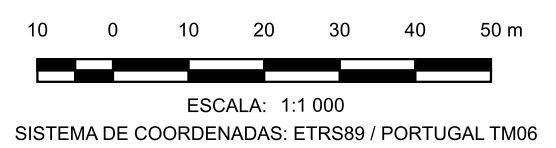



- LEGENDA**
- LimitesAdmin
 - Limite de Expropriação
 - Ônus de Servidão
 - Limite do Prédio
 - Vértice Ônus de Servidão
 - Vértice Limite de Expropriação

Nº	DATA	DESCRIÇÃO	NOME
00	08/2025		
		Rua Viriato 161 - 3430 -649 Cabanas de Viriato I Viseu Telef. 232 691 707 Fax 232 691 144	
Requerente:	CÂMARA MUNICIPAL DE AVEIRO E CÂMARA MUNICIPAL DE ÁGUEDA	Técnico Responsável:	ENG. ABEL GOMES
Obra:	EIXO AVEIRO - ÁGUEDA	Colaboradores:	ENG. MATHEUS SOUZA
Local:	AVEIRO-ÁGUEDA	Fase:	PROJETO EXECUÇÃO
Especialidade:	EXPROPRIAÇÕES	PROC. ESPECIALIDADE	ESPECIALIDADE
Designação:	PLANTA PARCELAR	FOLHA	REV.
		EP1557	EXPROP
		023	00

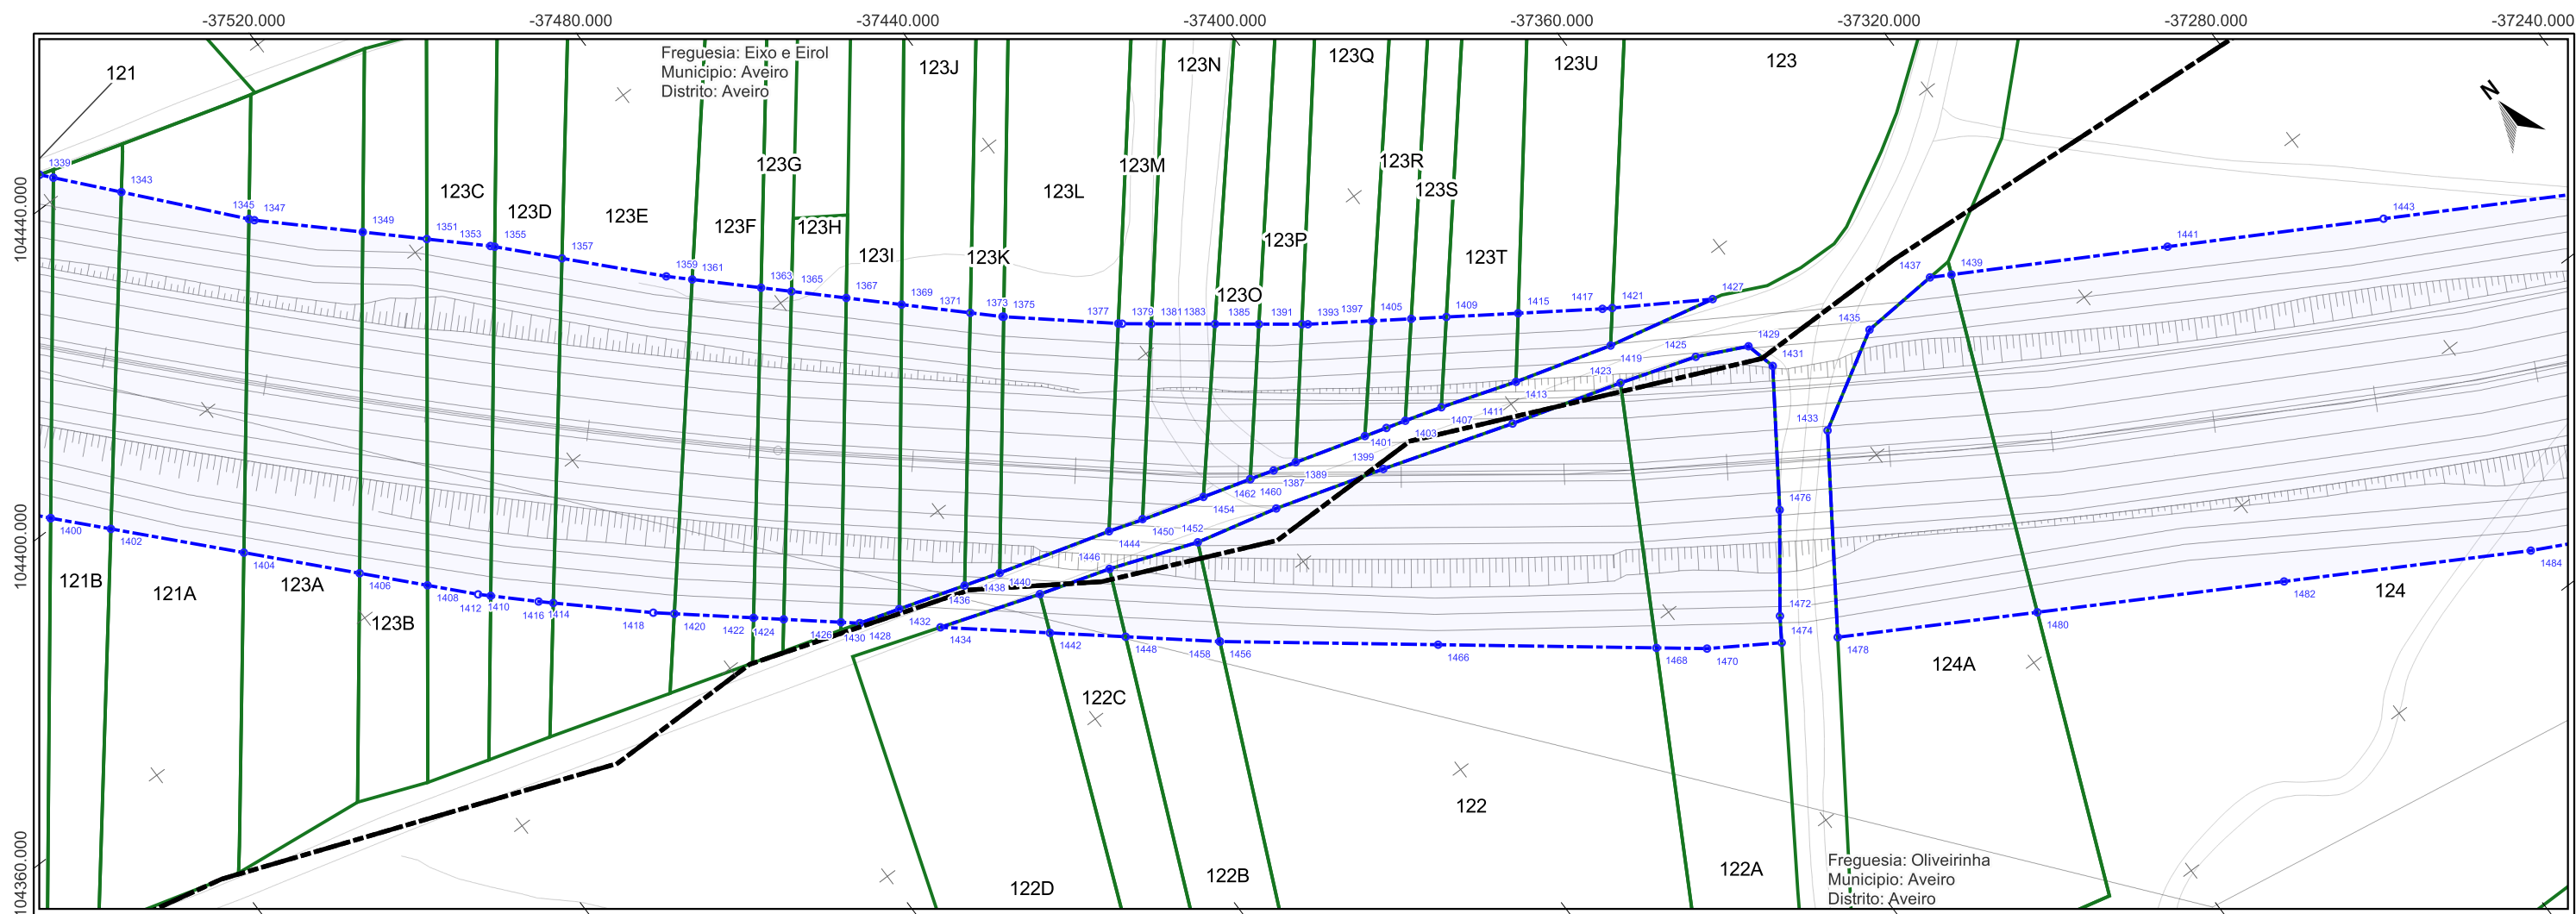


Impar	X	Y	1393	-37417,44	104308,597
1341	-37557,322	104442,663	1395	-37420,818	104289,642
1343	-37550,338	104434,611	1397	-37409,298	104303,078
1345	-37537,231	104419,501	1399	-37421,618	104283,915
1347	-37536,674	104418,858	1401	-37417,439	104288,643
1349	-37524,511	104407,372	1403	-37414,464	104287,779
1351	-37517,321	104400,584	1405	-37404,304	104299,694
1353	-37510,186	104393,846	1407	-37408,806	104286,089
1355	-37509,732	104393,361	1409	-37399,837	104296,666
1357	-37502,582	104385,715	1411	-37401,598	104277,503
1359	-37491,489	104373,852	1413	-37397,317	104282,29
1361	-37488,606	104371,072	1415	-37390,706	104290,477
1363	-37480,947	104363,687	1417	-37379,987	104283,212
1365	-37477,562	104360,424	1419	-37382,391	104277,965
1367	-37471,471	104354,551	1421	-37378,707	104282,41
1369	-37465,313	104348,614	1423	-37384,641	104272,484
1371	-37457,678	104341,253	1425	-37373,01	104268,708
1373	-37454,099	104337,801	1427	-37365,61	104274,199
1375	-37453,954	104337,678	1429	-37365,583	104265,115
1377	-37440,564	104326,244	1431	-37364,443	104260,464
1379	-37440,114	104325,859	1433	-37363,714	104247,498
1381	-37436,549	104323,145	1435	-37349,258	104255,931
1383	-37428,782	104317,232	1437	-37337,015	104256,732
1385	-37423,422	104313,151	1439	-37334,132	104255,085
1387	-37435,17	104293,887	1441	-37305,116	104238,501
1389	-37431,697	104292,86	1443	-37276,099	104221,917
1391	-37418,181	104309,161			

Par	X	Y	1450	-37455,7	104300,074
1398	-37589,169	104401,271	1452	-37451,087	104292,121
1400	-37589,169	104401,271	1454	-37446,204	104297,151
1402	-37582,794	104394,381	1456	-37457,578	104277,943
1404	-37568,726	104379,175	1458	-37457,578	104277,943
1406	-37556,477	104365,935	1460	-37438,845	104294,974
1408	-37549,298	104358,175	1462	-37438,822	104295,001
1410	-37543,937	104352,381	1464	-37438,364	104288,999
1412	-37542,534	104351,03	1466	-37431,174	104257,348
1414	-37537,208	104345,905	1468	-37404,77	104236,754
1416	-37535,541	104344,368	1470	-37398,647	104231,978
1418	-37524,212	104333,923	1472	-37386,709	104229,211
1420	-37521,738	104331,845	1474	-37388,962	104225,795
1422	-37512,416	104324,013	1476	-37376,924	104242,21
1424	-37508,871	104321,034	1478	-37381,613	104221,267
1426	-37502,131	104315,372	1480	-37354,883	104205,838
1428	-37499,917	104313,512	1482	-37321,847	104186,768
1430	-37499,917	104313,512	1484	-37288,81	104167,697
1432	-37493,792	104311,6			
1434	-37490,442	104305,552			
1436	-37483,616	104308,418			
1438	-37478,157	104306,709			
1440	-37475,2	104300,4			
1442	-37477,561	104294,73			
1444	-37460,938	104301,687			
1446	-37464,361	104297,047			
1448	-37468,666	104287,257			

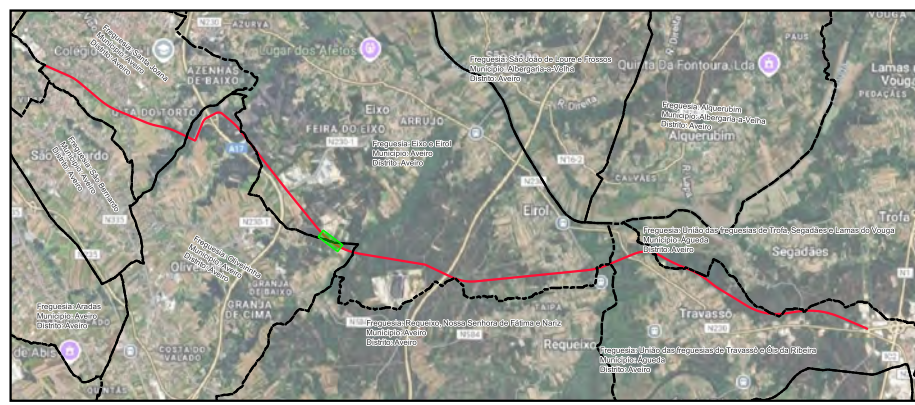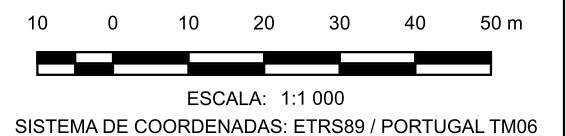



- LEGENDA**
- LimitesAdmin
 - Limite de Expropriação
 - Ônus de Servidão
 - Limite do Prédio
 - Vértice Ônus de Servidão
 - Vértice Limite de Expropriação

Nº	DATA	DESCRIÇÃO	NOME
00	08/2025		
		Rua Viriato 161 - 3430 -649 Cabanas de Viriato I Viseu Telef. 232 691 707 Fax 232 691 144	
		Requerente: CÂMARA MUNICIPAL DE AVEIRO E CÂMARA MUNICIPAL DE ÁGUEDA Obra: EIXO AVEIRO - ÁGUEDA Local: AVEIRO-ÁGUEDA Especialidade: EXPROPRIAÇÕES Designação: PLANTA PARCELAR	Técnico Responsável: ENG. ABEL GOMES Escalas: 1:1 000
		Colaboradores: ENG. MATHEUS SOUZA	
		Fase: PROJETO EXECUÇÃO	
Ref.	EP1557	ESPECIALIDADE EXPROP	FOLHA 024 REV. 00

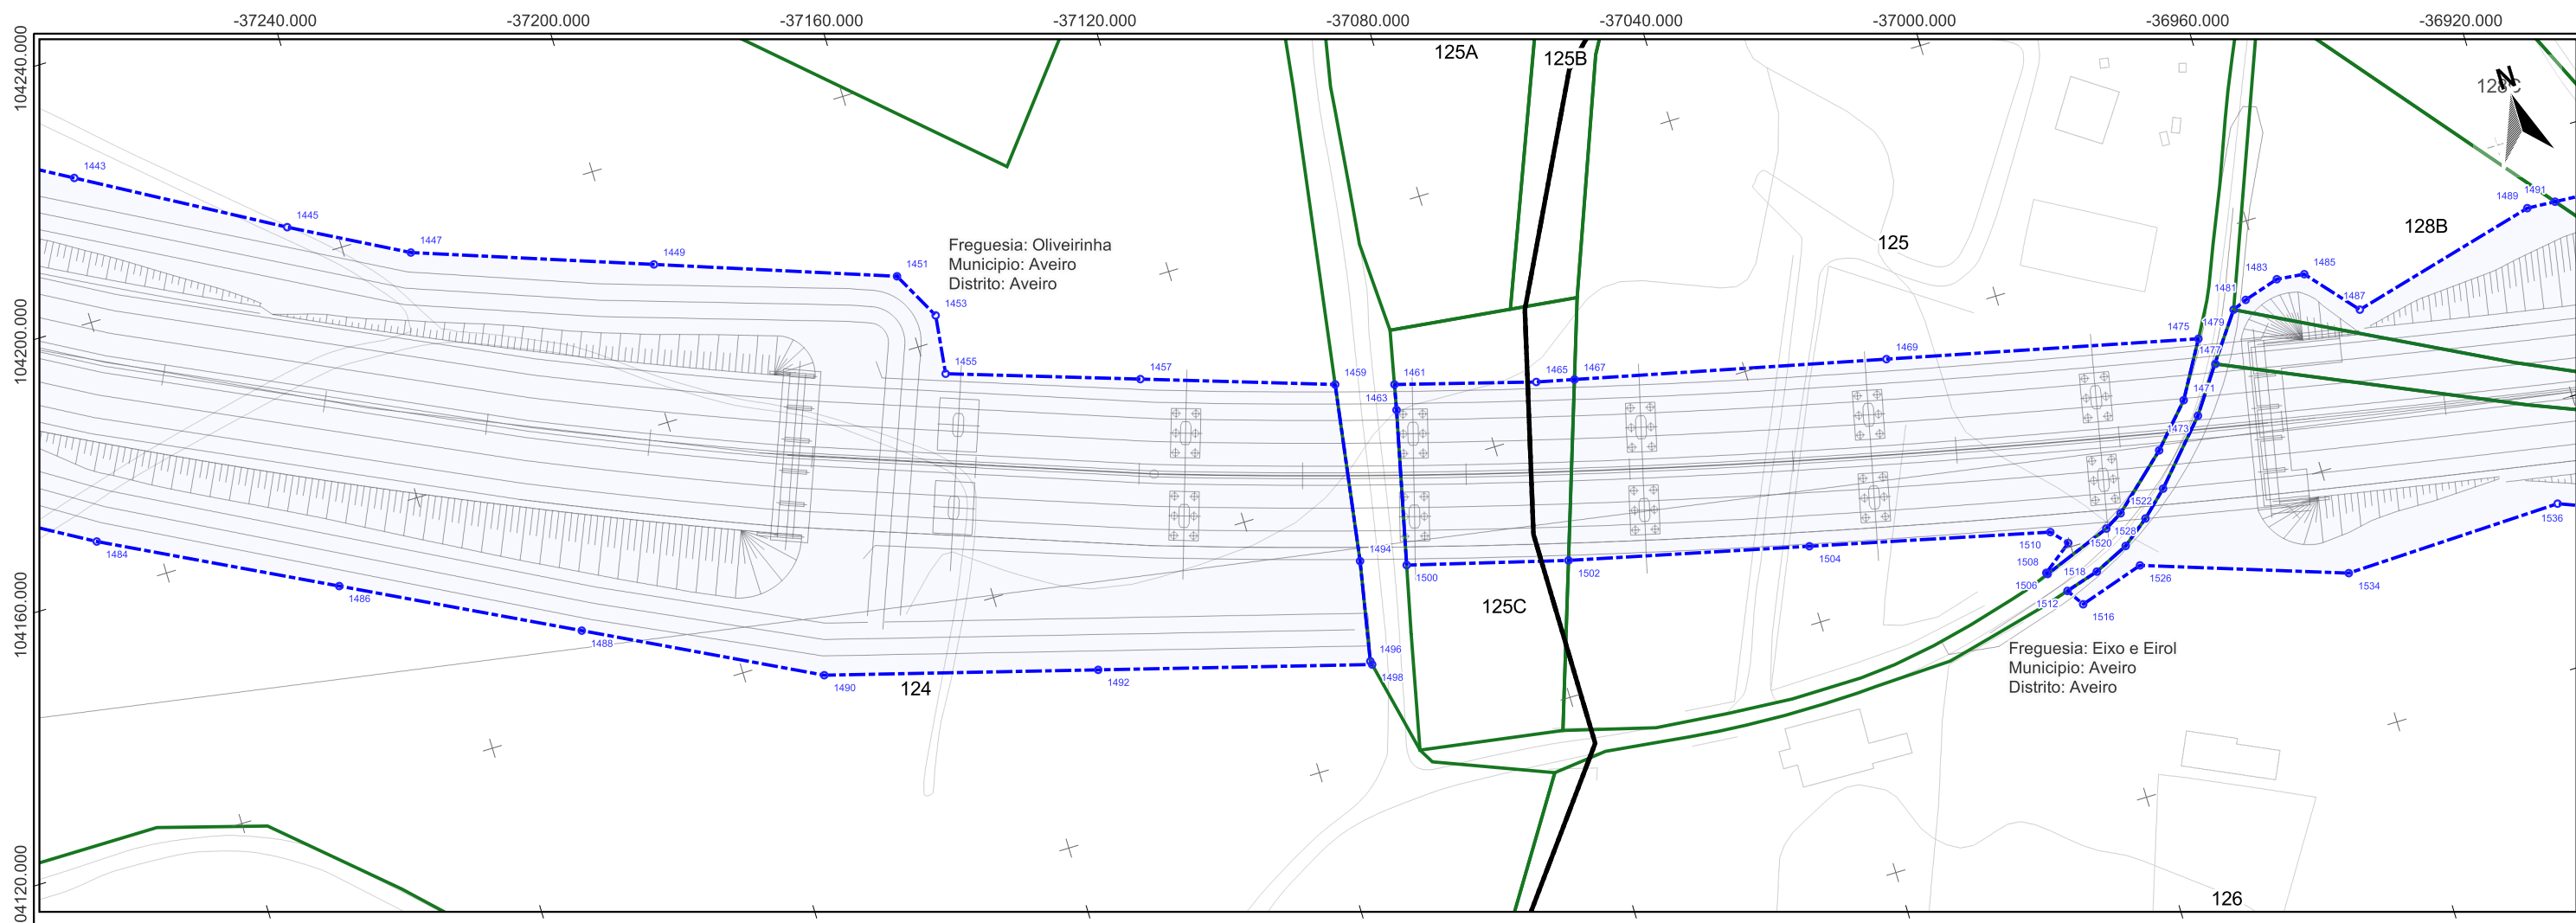


Impar	X	Y
1443	-37276,099	104221,917
1445	-37247,083	104205,333
1447	-37230,104	104196,176
1449	-37195,036	104183,735
1451	-37159,968	104171,293
1453	-37156,031	104163,861
1455	-37157,141	104154,889
1457	-37128,861	104145,525
1459	-37100,582	104136,161
1461	-37091,904	104133,548
1463	-37092,723	104129,725
1465	-37071,024	104127,671
1467	-37065,328	104126,355
1469	-37018,754	104115,6
1471	-36977,037	104096,496
1473	-36975,642	104093,594
1475	-36972,18	104104,845
1477	-36970,808	104100,412
1479	-36965,745	104107,553
1481	-36963,54	104108,455
1483	-36958,085	104110,11
1485	-36953,838	104109,64
1487	-36947,263	104101,997
1489	-36918,278	104109,486
1491	-36913,922	104109,209

Par	X	Y
1484	-37288,81	104167,697
1486	-37255,269	104150,496
1488	-37221,728	104133,295
1490	-37188,187	104116,094
1492	-37147,842	104104,813
1494	-37104,712	104109,211
1496	-37107,62	104094,086
1498	-37107,498	104093,533
1500	-37098,068	104106,566
1502	-37074,166	104100,126
1504	-37038,269	104091,592
1506	-37004,758	104077,271
1508	-37004,61	104077,041
1510	-37002,372	104083,057
1512	-37002,455	104073,697
1514	-37000,231	104080,666
1516	-37000,746	104071,046
1518	-36997,305	104075,231
1520	-36994,021	104081,109
1522	-36991,266	104082,712
1524	-36991,954	104077,714
1526	-36990,713	104074,235
1528	-36987,84	104080,869
1530	-36982,842	104090,232
1532	-36983,955	104084,453
1534	-36960,482	104063,908

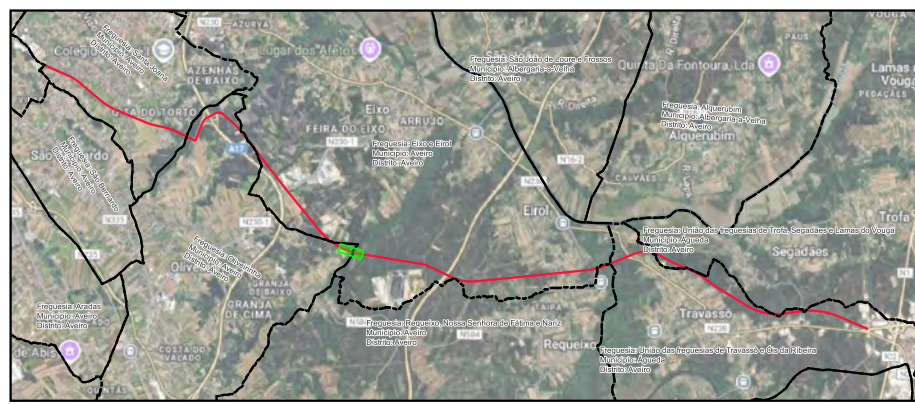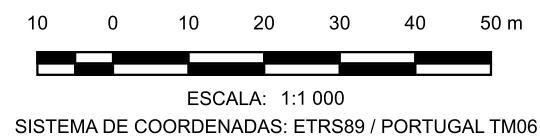



- LEGENDA**
- LimitesAdmin
 - Limite de Expropriação
 - Ônus de Servidão
 - Limite do Prédio
 - Vértice Ônus de Servidão
 - Vértice Limite de Expropriação

Nº	DATA	DESCRIÇÃO	NOME
00	08/2025		
		Rua Viriato 161 - 3430 -649 Cabanas de Viriato I Viseu Telef. 232 691 707 Fax 232 691 144	
Requerente:	CÂMARA MUNICIPAL DE AVEIRO E CÂMARA MUNICIPAL DE ÁGUEDA	Técnico Responsável:	ENG. ABEL GOMES
Obra:	EIXO AVEIRO - ÁGUEDA	Colaboradores:	ENG. MATHEUS SOUZA
Local:	AVEIRO-ÁGUEDA	Fase:	PROJETO EXECUÇÃO
Especialidade:	EXPROPRIAÇÕES	PROC. ESPECIALIDADE	ESPECIALIDADE
Designação:	PLANTA PARCELAR	FOLHA	REV.
		EP1557	EXPROP 025 00

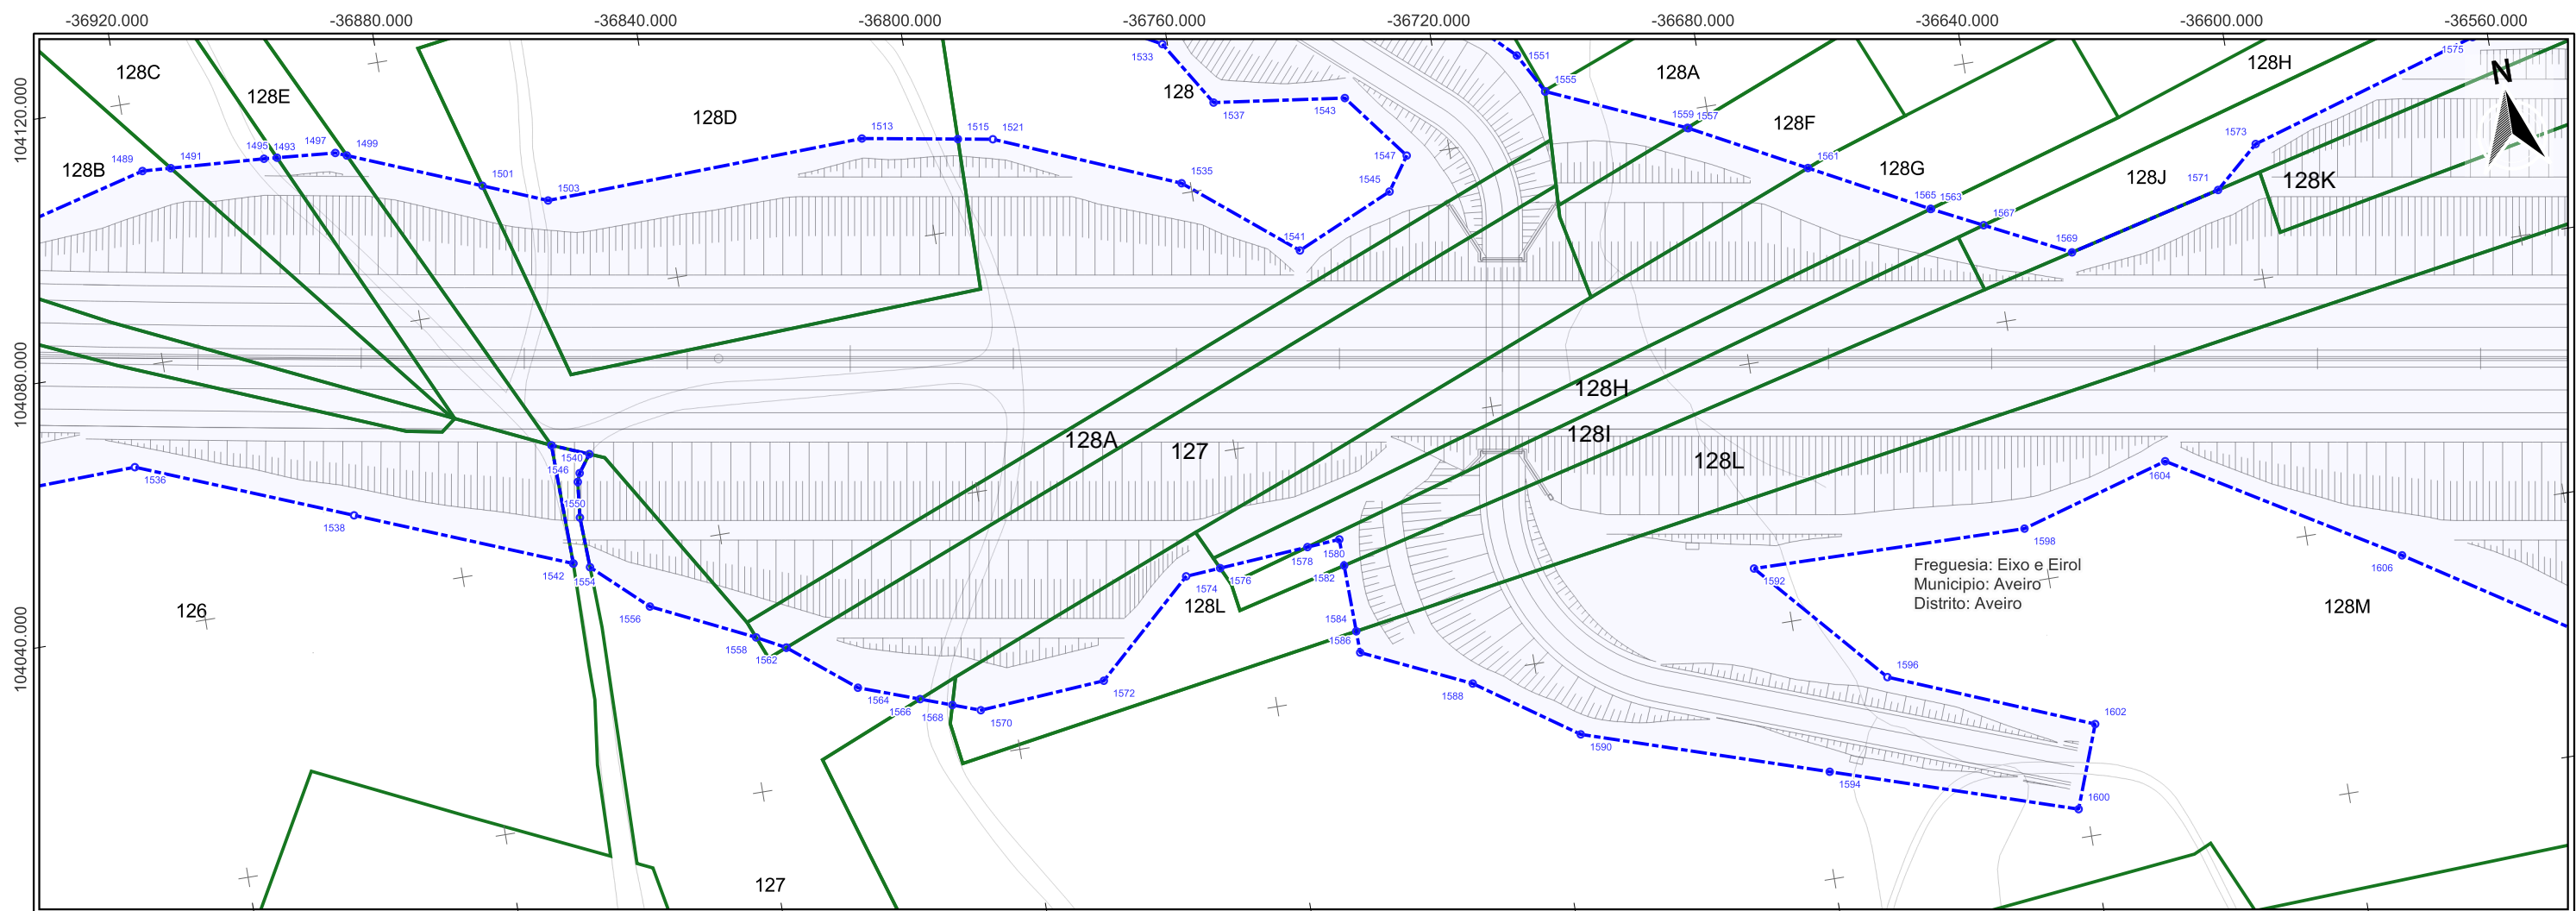


Impar	X	Y	1569	-36628,304	104048,777
1489	-36918,278	104109,486	1571	-36604,639	104054,547
1491	-36913,922	104109,209	1573	-36597,794	104060,558
1493	-36899,579	104108,294			
1495	-36897,584	104108,128			
1497	-36888,634	104107,381			
1499	-36886,964	104106,706			
1501	-36867,201	104098,721			
1503	-36857,628	104094,854			
1513	-36808,586	104096,355			
1515	-36794,079	104093,865			
1521	-36788,786	104092,957			
1535	-36761,325	104081,569			
1537	-36754,467	104092,967			
1541	-36745,102	104068,427			
1543	-36734,489	104090,357			
1545	-36730,061	104075,094			
1547	-36726,567	104080,102			
1551	-36707,387	104092,477			
1553	-36703,997	104086,326			
1555	-36703,997	104086,326			
1557	-36683,417	104077,255			
1559	-36683,257	104077,184			
1561	-36666,159	104068,156			
1563	-36648,611	104058,891			
1565	-36648,611	104058,891			
1567	-36640,998	104055,1			

Par	X	Y	1588	-36729,81	103998,597
1536	-36926,854	104064,887	1590	-36714,738	103988,201
1538	-36894,887	104052,103	1592	-36684,356	104008,934
1540	-36863,266	104057,743	1594	-36678,001	103976,301
1542	-36862,919	104039,319	1596	-36666,89	103989,169
1544	-36862,919	104039,319	1598	-36642,427	104008,187
1546	-36860,195	104051,55	1600	-36641,265	103964,401
1548	-36859,686	104052,825	1602	-36636,629	103976,853
1550	-36860,765	104046,093	1604	-36619,447	104014,85
1552	-36857,751	104055,462	1606	-36585,959	103994,673
1554	-36860,481	104038,344			
1556	-36852,406	104030,888			
1558	-36837,102	104023,554			
1560	-36832,786	104021,25			
1562	-36832,786	104021,25			
1564	-36822,961	104013,392			
1566	-36813,84	104010,11			
1568	-36809,097	104008,404			
1570	-36804,924	104006,902			
1572	-36785,57	104008,277			
1574	-36770,49	104022,002			
1576	-36765,14	104022,389			
1578	-36751,405	104023,384			
1580	-36746,39	104023,747			
1582	-36746,315	104019,665			
1584	-36746,127	104009,429			
1586	-36746,066	104006,107			

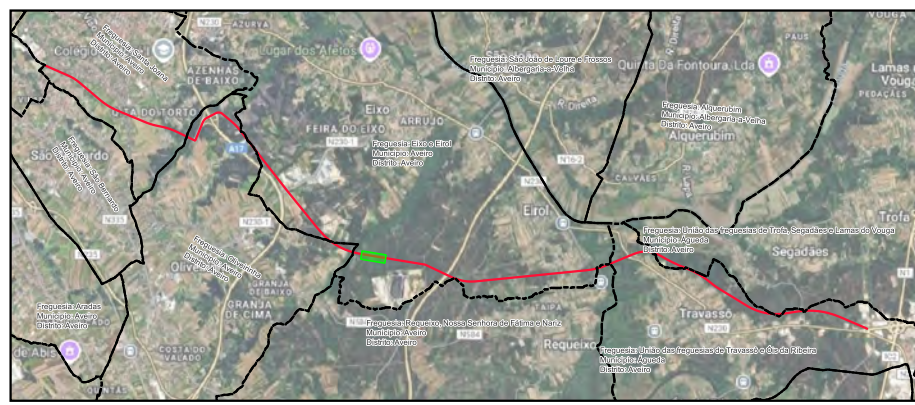
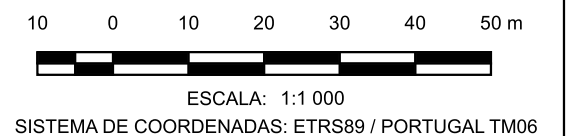


- LEGENDA**
- LimitesAdmin
 - Limite de Expropriação
 - Ônus de Servidão
 - Limite do Prédio
 - Vértice Ônus de Servidão
 - Vértice Limite de Expropriação

Nº	DATA	DESCRIÇÃO	NOME
00	08/2025		
		Rua Viriato 161 - 3430-649 Cabanas de Viriato I Viseu Telef. 232 691 707 Fax 232 691 144	
Requerente:	CÂMARA MUNICIPAL DE AVEIRO E CÂMARA MUNICIPAL DE ÁGUEDA	Técnico Responsável:	ENG. ABEL GOMES
Obra:	EIXO AVEIRO - ÁGUEDA	Colaboradores:	ENG. MATHEUS SOUZA
Local:	AVEIRO-ÁGUEDA	Fase:	PROJETO EXECUÇÃO
Especialidade:	EXPROPRIAÇÕES	PROC. ESPECIALIDADE	ESCALA
Designação:	PLANTA PARCELAR	FOLHA	REV.
		EP1557	EXPROP
		026	00

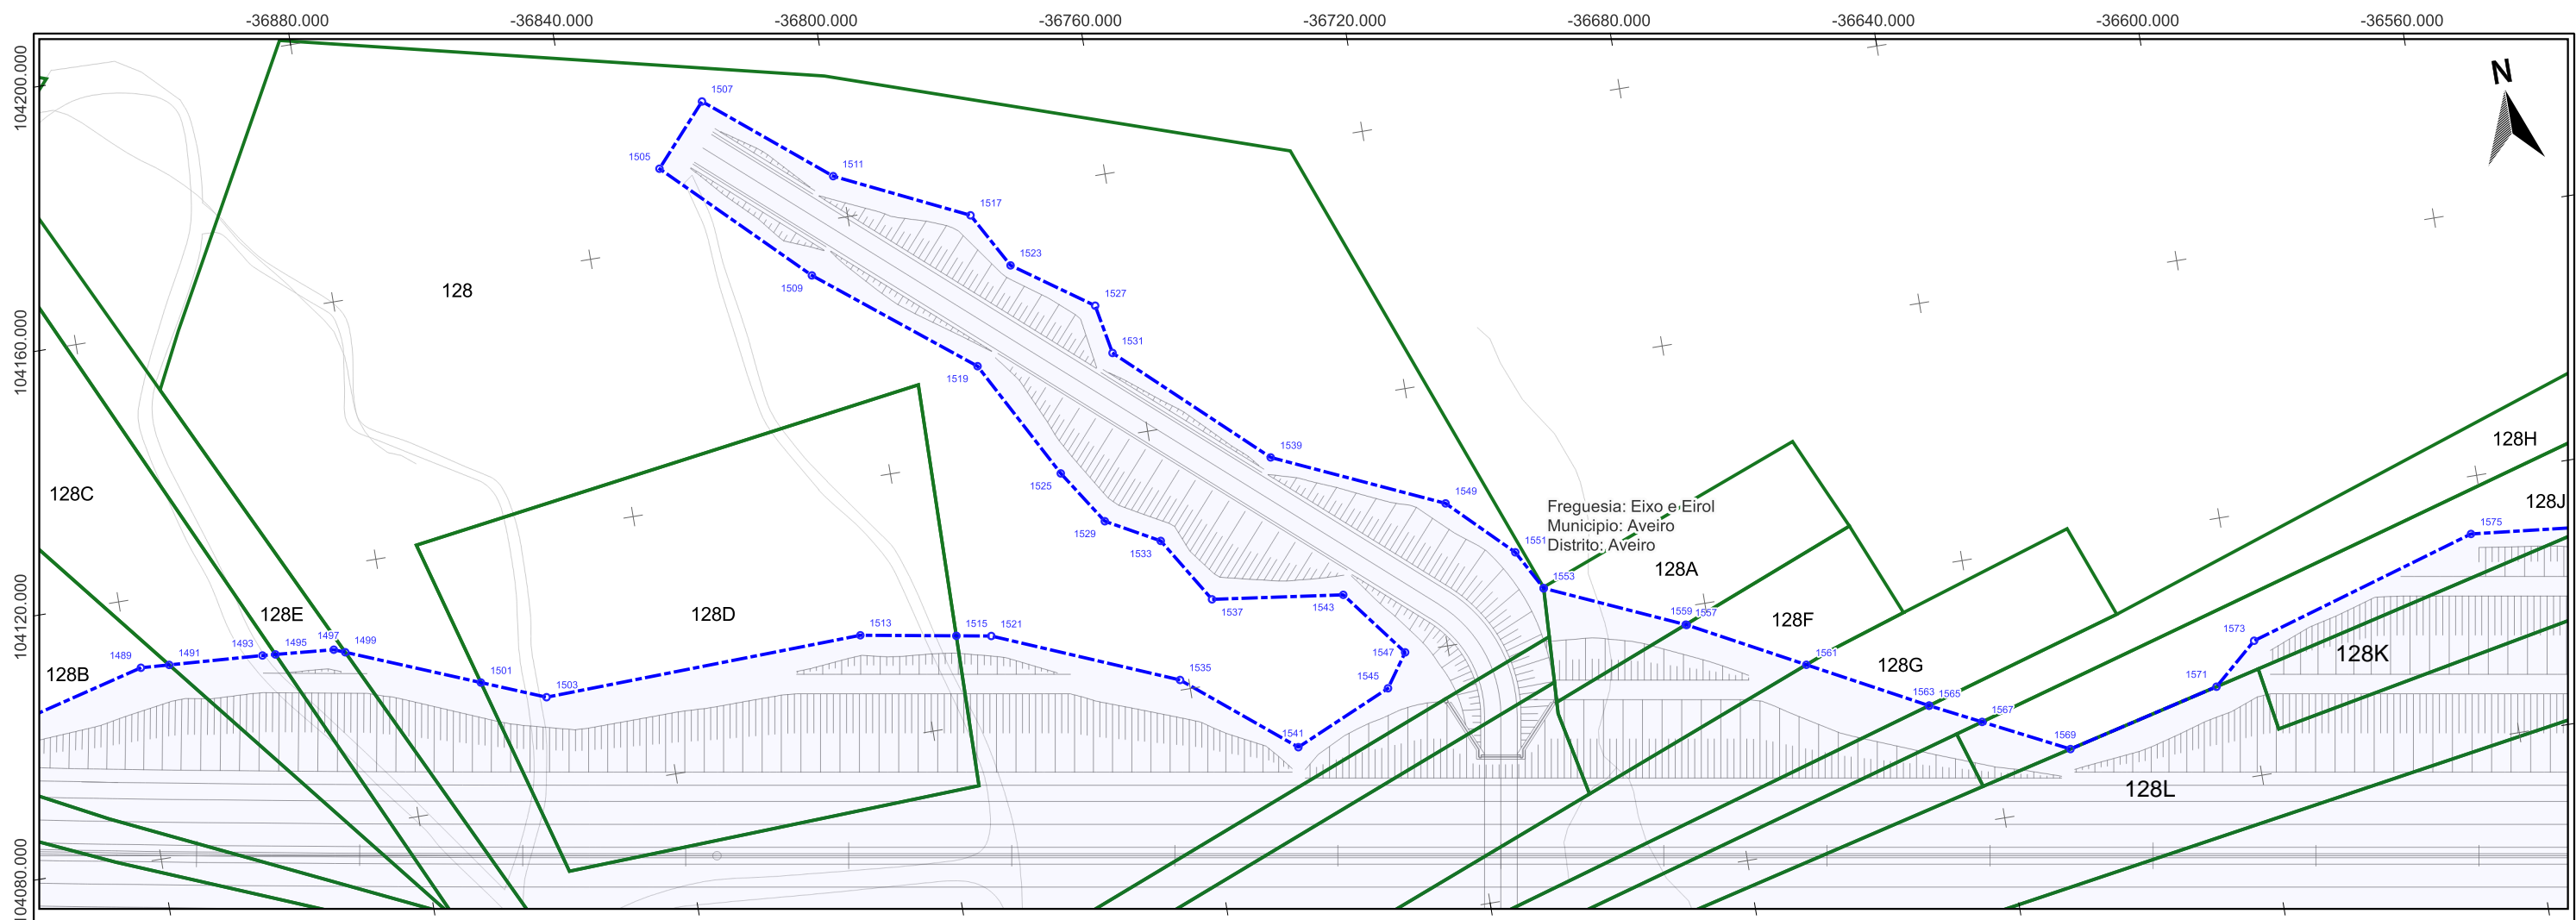


Impar	X	Y	1541	-36745,102	104068,427
1489	-36918,278	104109,486	1543	-36734,489	104090,357
1491	-36913,922	104109,209	1545	-36730,061	104075,094
1493	-36899,579	104108,294	1547	-36726,567	104080,102
1495	-36897,584	104108,128	1549	-36716,71	104101,628
1497	-36888,634	104107,381	1551	-36707,387	104092,477
1499	-36886,964	104106,706	1553	-36703,997	104086,326
1501	-36887,201	104098,721	1555	-36703,997	104086,326
1503	-36857,628	104094,854	1557	-36683,417	104077,255
1505	-36827,284	104171,995	1559	-36683,257	104077,184
1507	-36819,162	104181,1	1561	-36666,159	104068,156
1509	-36806,894	104152,022	1563	-36648,611	104058,891
1511	-36801,178	104166,508	1565	-36648,611	104058,891
1513	-36808,586	104096,355	1567	-36640,998	104055,1
1515	-36794,079	104093,865	1569	-36628,304	104048,777
1517	-36781,38	104157,142	1571	-36604,639	104054,547
1519	-36784,098	104134,129	1573	-36597,794	104060,558
1521	-36788,786	104092,957	1575	-36562,295	104071,279
1523	-36776,575	104148,557			
1525	-36774,195	104115,818			
1527	-36764,783	104140,334			
1529	-36768,727	104107,476			
1531	-36763,34	104132,746			
1533	-36760,761	104103,097			
1535	-36761,325	104081,569			
1537	-36754,467	104092,967			
1539	-36742,028	104112,972			

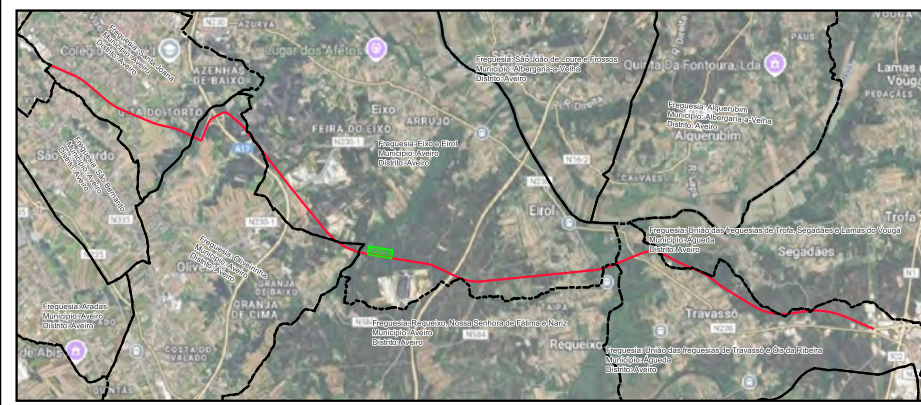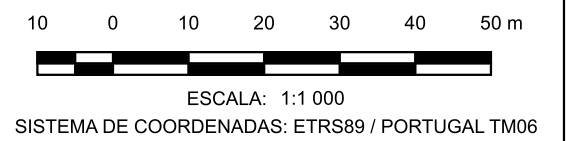

- LEGENDA**
- LimitesAdmin
 - Limite de Expropriação
 - Ônus de Servidão
 - Limite do Prédio
 - Vértice Ônus de Servidão
 - Vértice Limite de Expropriação



Nº	DATA	DESCRIÇÃO	NOME
00	08/2025		
		riportico.geral@riporticoapplus.com www.riportico.com	
Requerente:	CÂMARA MUNICIPAL DE AVEIRO E CÂMARA MUNICIPAL DE ÁGUEDA		Técnico Responsável:
Obra:	EIXO AVEIRO - ÁGUEDA		ENG. ABEL GOMES
Local:	AVEIRO-ÁGUEDA		Colaboradores:
Especialidade:	EXPROPRIAÇÕES		ENG. MATHEUS SOUZA
Designação:	PLANTA PARCELAR		Fase:
			PROJETO EXECUÇÃO
	PROC.	ESPECIALIDADE	FOLHA
Ref.	EP1557	EXPROP	027
			REV.
			00

Rua Viriato 161 - 3430 -649 Cabanas de Viriato I Viseu
 Telef. 232 691 707 Fax 232 691 144

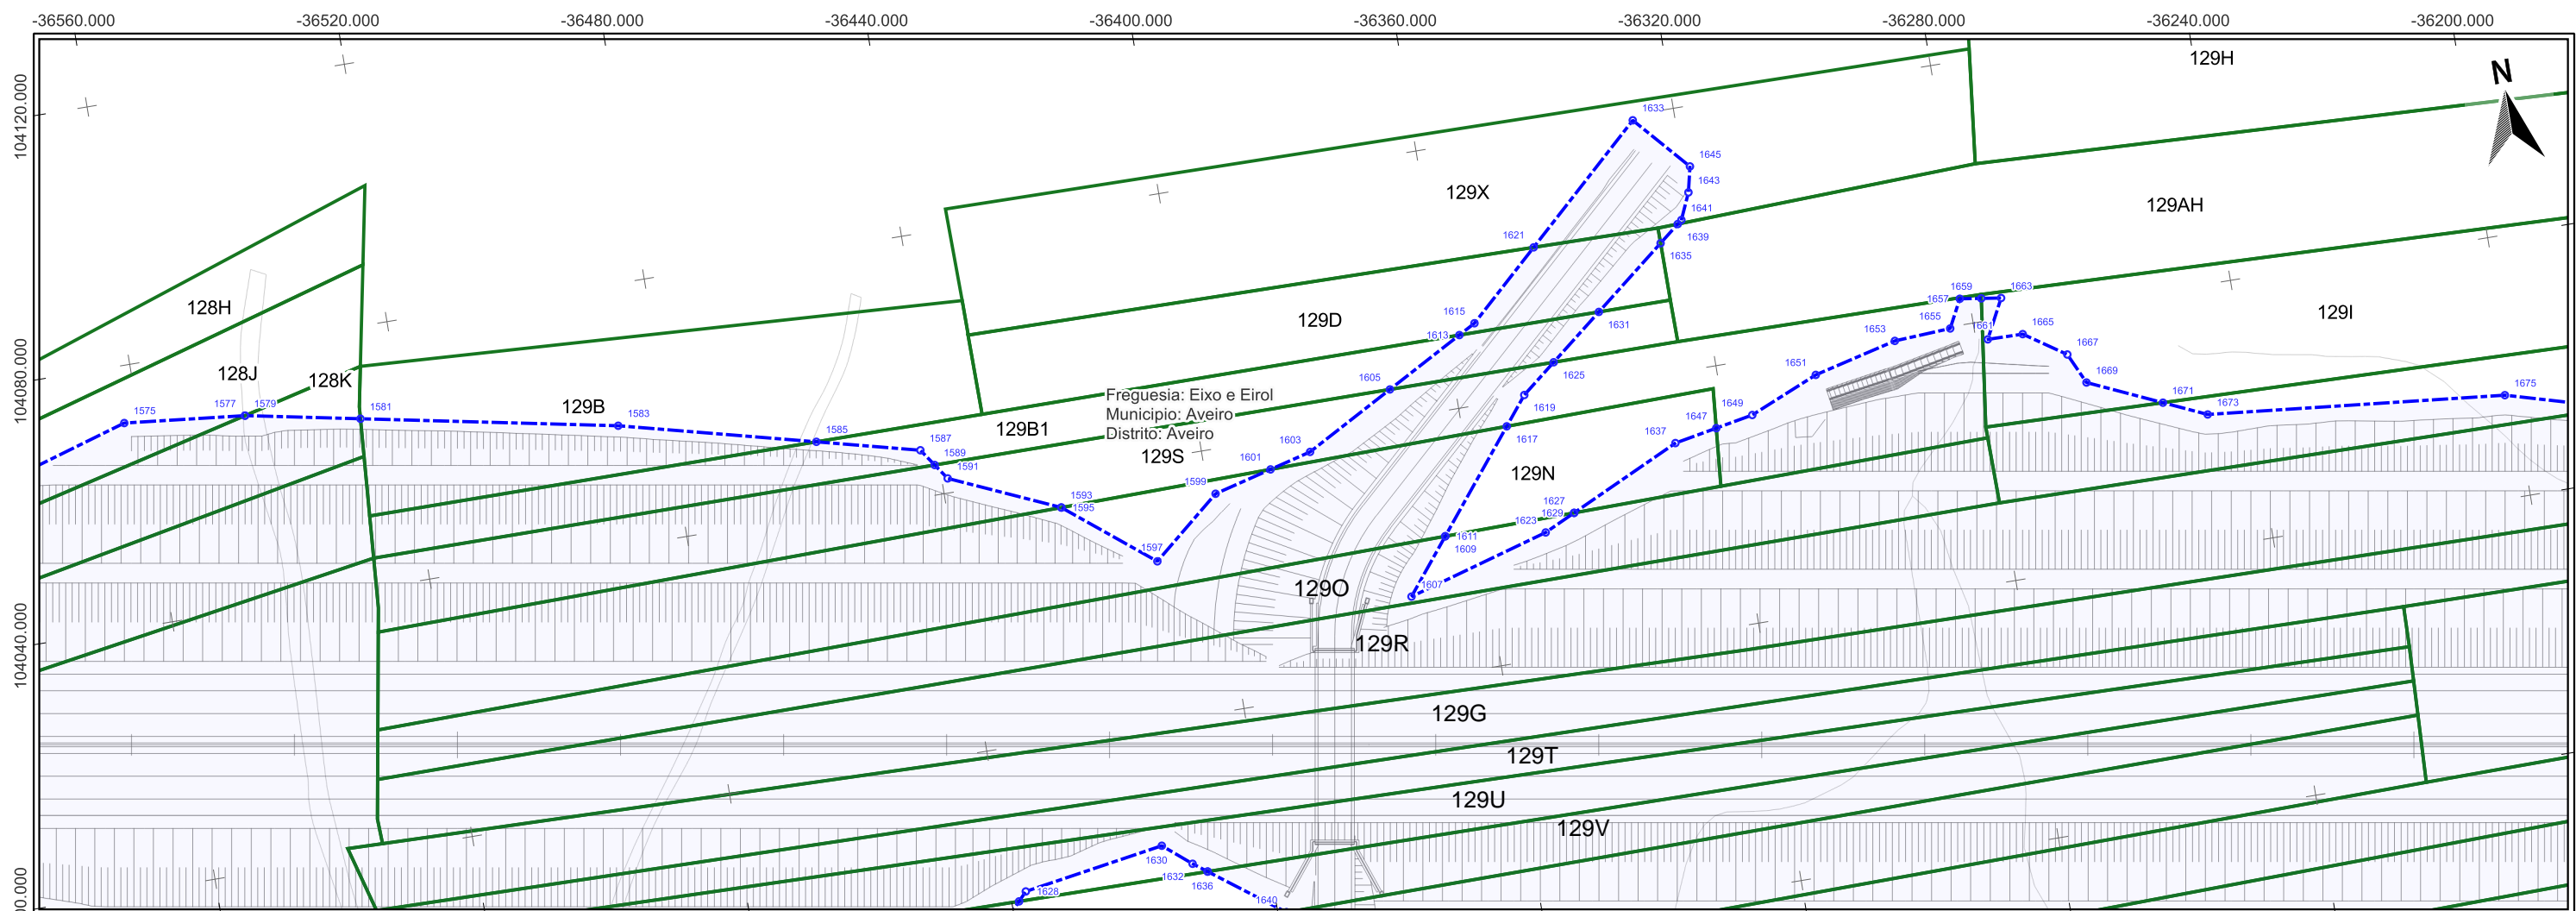


Freguesia: Eixo e Eirol
Município: Aveiro
Distrito: Aveiro

Impar	X	Y	1627	-36345,133	104021,319	Par	X	Y
1575	-36562,295	104071,279	1629	-36345,133	104021,319	1626	-36437,602	103977,819
1577	-36543,834	104069,371	1631	-36336,345	104051,091	1630	-36415,876	103981,319
1579	-36543,834	104069,371	1633	-36326,414	104079,221	1632	-36411,668	103977,82
1581	-36526,439	104066,001	1635	-36325,282	104059,94	1634	-36409,584	103976,265
1583	-36487,608	104058,478	1637	-36328,052	104029,334	1636	-36409,584	103976,265
1585	-36458,018	104051,074	1639	-36322,207	104062,4			
1587	-36442,492	104047,19	1641	-36321,551	104062,924			
1589	-36440,698	104044,601	1643	-36319,794	104066,923			
1591	-36439,067	104042,248	1645	-36318,915	104070,81			
1593	-36422,612	104035,003	1647	-36321,495	104030,566			
1595	-36422,592	104034,987	1649	-36315,713	104031,652			
1597	-36409,415	104024,446	1651	-36305,102	104036,127			
1599	-36398,913	104033,206	1653	-36292,284	104039,283			
1601	-36389,983	104035,508	1655	-36283,592	104039,771			
1603	-36383,558	104037,164	1657	-36281,401	104044,024			
1605	-36369,917	104044,608	1659	-36278,134	104043,545			
1607	-36371,842	104012,734	1661	-36278,176	104037,184			
1609	-36365,219	104021,015	1663	-36275,124	104043,105			
1611	-36365,219	104021,015	1665	-36272,763	104037,1			
1613	-36358,043	104051,088	1667	-36266,519	104032,898			
1615	-36355,46	104052,498	1669	-36264,322	104028,18			
1617	-36353,155	104036,097	1671	-36253,256	104023,214			
1619	-36349,716	104040,396	1673	-36246,778	104020,307			
1621	-36344,598	104062,491	1675	-36201,322	104015,77			
1623	-36349,925	104019,07						
1625	-36344,447	104044,611						

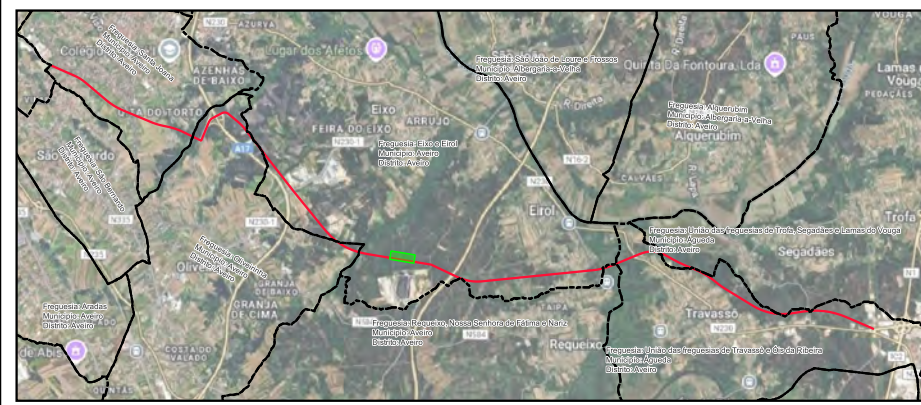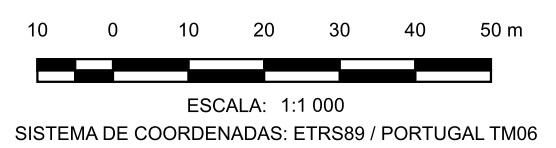

- LEGENDA**
- LimitesAdmin
 - Limite de Expropriação
 - Ônus de Servidão
 - Limite do Prédio
 - Vértice Ônus de Servidão
 - Vértice Limite de Expropriação



Nº	DATA	DESCRIÇÃO	NOME
00	08/2025		
Requerente: CÂMARA MUNICIPAL DE AVEIRO E CÂMARA MUNICIPAL DE ÁGUEDA Obra: EIXO AVEIRO - ÁGUEDA Local: AVEIRO-ÁGUEDA Especialidade: EXPROPRIAÇÕES Designação: PLANTA PARCELAR		Técnico Responsável: ENG. ABEL GOMES Colaboradores: ENG. MATHEUS SOUZA Fase: PROJETO EXECUÇÃO Escalas: 1:1 000	
Rua Viriato 161 - 3430 -649 Cabanas de Viriato I Viseu Telef. 232 691 707 Fax 232 691 144		PROC. ESPECIALIDADE FOLHA REV. Ref. EP1557 EXPROP 028 00	

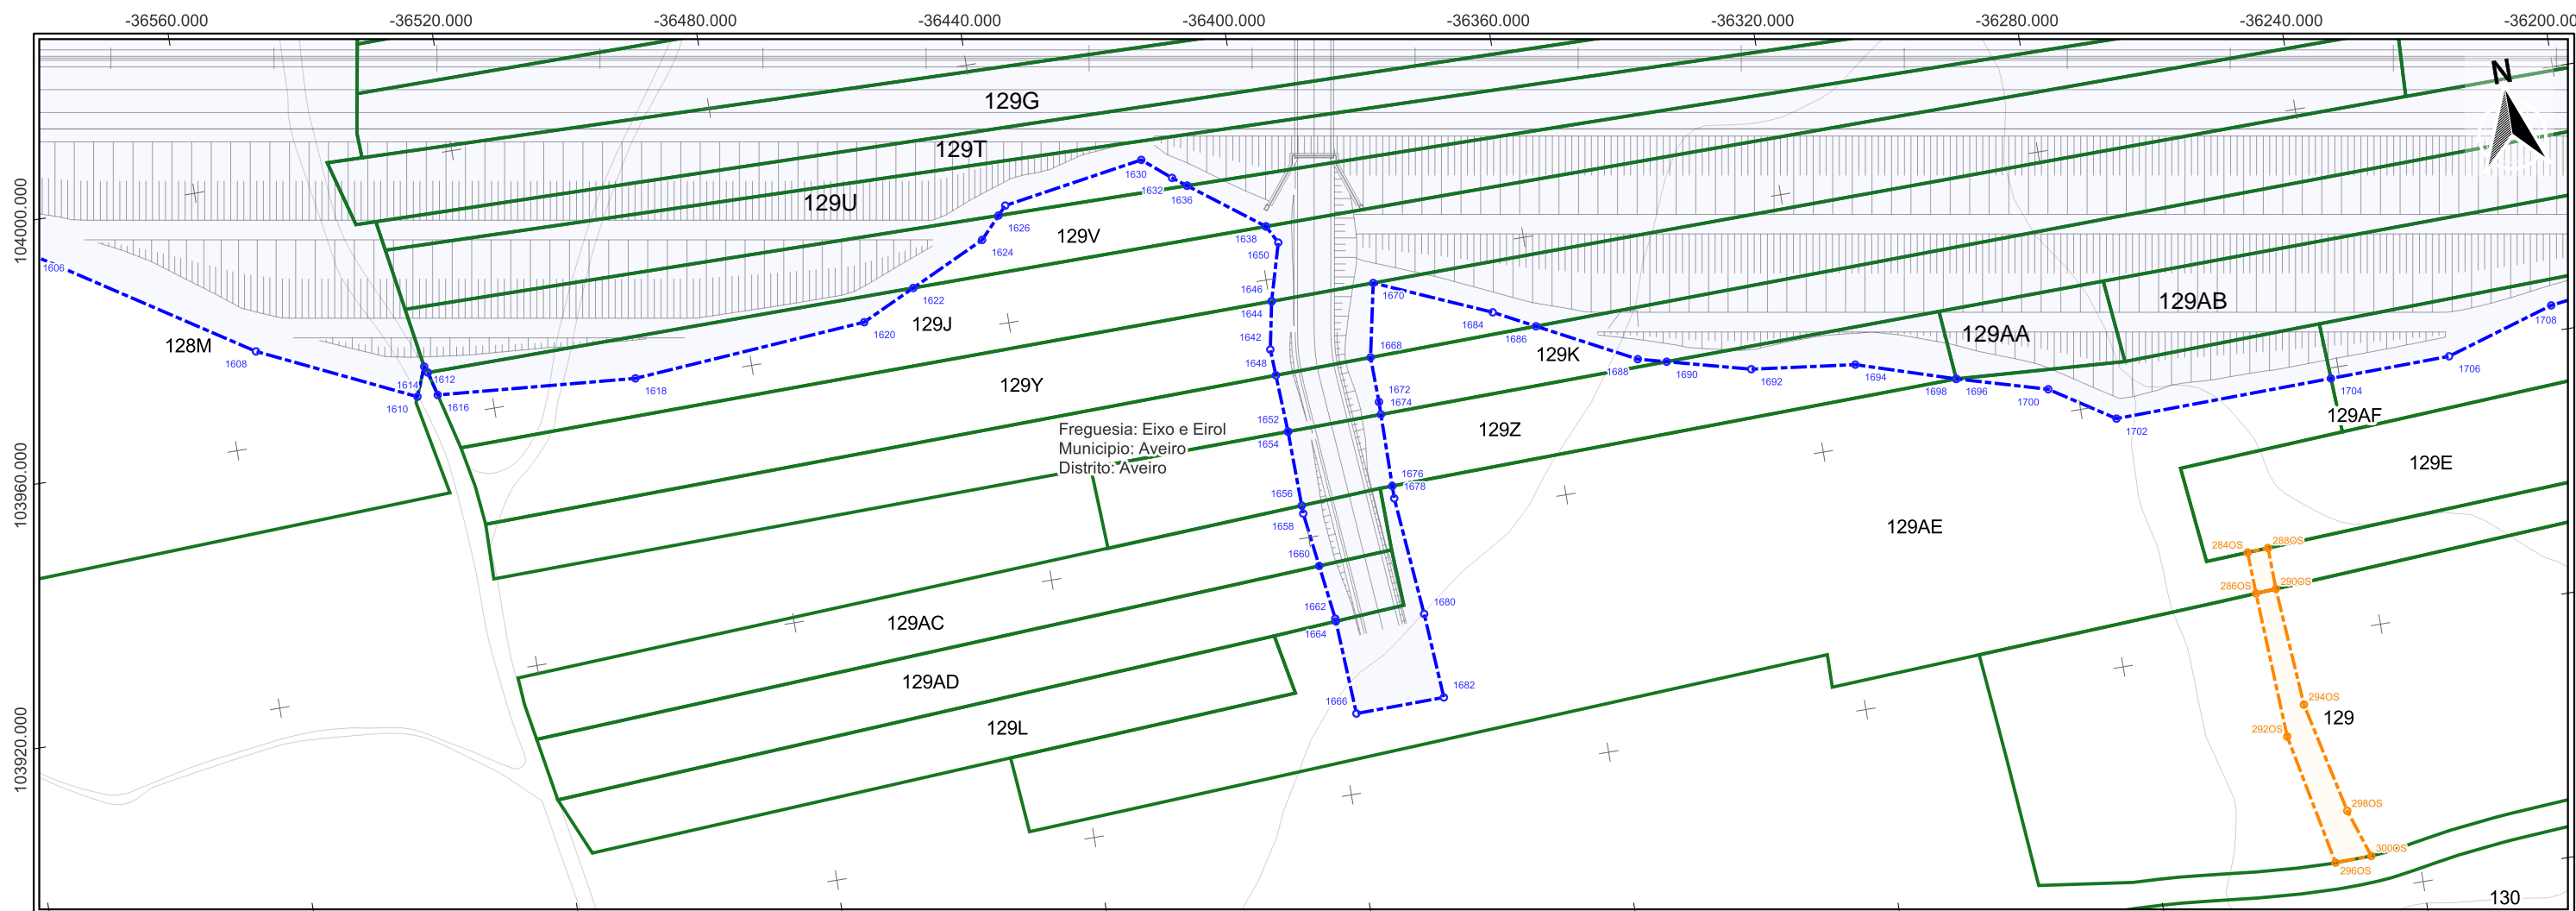

Freguesia: Eixo e Eirol
Município: Aveiro
Distrito: Aveiro


Par	X	Y	1600	-36399,126	103915,445
1606	-36554,65	103974,562	1662	-36398,011	103907,069
1610	-36531,36	103963,666	1664	-36397,989	103906,652
1612	-36529,577	103968,043	1666	-36397,196	103892,189
1614	-36529,158	103967,051	1668	-36386,125	103945,688
1616	-36528,234	103963,414	1670	-36383,86	103956,882
1618	-36497,904	103960,966	1672	-36385,971	103938,752
1620	-36461,873	103963,723	1674	-36385,984	103936,805
1622	-36453,588	103967,671	1676	-36386,061	103925,699
1624	-36441,97	103973,206	1678	-36386,074	103923,784
1626	-36438,864	103976,487	1680	-36384,447	103905,549
1628	-36437,602	103977,819	1682	-36383,558	103892,435
1630	-36415,876	103981,319	1684	-36366,504	103949,45
1632	-36411,668	103977,82	1686	-36360,315	103946,255
1634	-36409,584	103976,265	1688	-36345,724	103938,722
1636	-36409,584	103976,265	1690	-36341,43	103937,615
1638	-36398,67	103968,121	1692	-36328,801	103934,357
1640	-36398,67	103968,121	1694	-36312,957	103932,44
1642	-36401,1	103949,394	1696	-36298,03	103927,75
1644	-36399,693	103956,657	1698	-36298,029	103927,75
1646	-36399,693	103956,657	1700	-36284,367	103923,873
1648	-36400,905	103945,363	1702	-36274,779	103917,726
1650	-36397,216	103965,376	1704	-36241,31	103918,421
1652	-36400,478	103936,542	1706	-36222,883	103918,804
1654	-36400,478	103936,542	1708	-36206,147	103923,943
1656	-36400,258	103925,002			
1658	-36400,235	103923,771			

ParOS	X	Y
284OS	-36258,283	103894,184
286OS	-36258,042	103887,783
288OS	-36256,08	103894,347
290OS	-36254,925	103887,971
292OS	-36256,911	103865,355
294OS	-36253,577	103869,77
296OS	-36252,765	103845,071
298OS	-36249,685	103852,614
300OS	-36247,176	103845,187

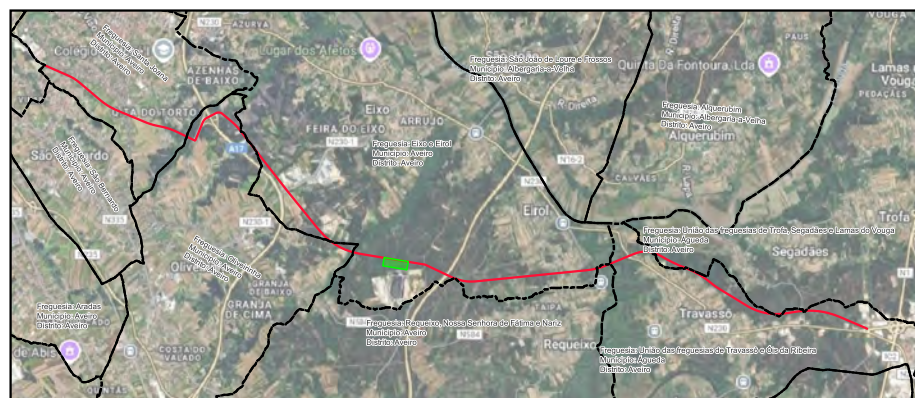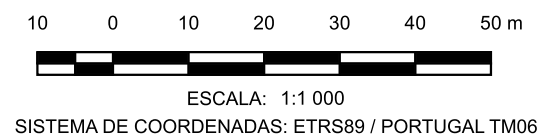

- LEGENDA**
- LimitesAdmin
 - Limite de Expropriação
 - Ônus de Servidão
 - Limite do Prédio
 - Vértice Ônus de Servidão
 - Vértice Limite de Expropriação

Nº	DATA	DESCRIÇÃO	NOME
00	08/2025		
Requerente: CÂMARA MUNICIPAL DE AVEIRO E CÂMARA MUNICIPAL DE ÁGUEDA Obra: EIXO AVEIRO - ÁGUEDA Local: AVEIRO-ÁGUEDA Especialidade: EXPROPRIAÇÕES Designação: PLANTA PARCELAR		Técnico Responsável: ENG. ABEL GOMES Escalas: 1:1 000 Colaboradores: ENG. MATHEUS SOUZA Fase: PROJETO EXECUÇÃO Rua Viriato 161 - 3430 -649 Cabanas de Viriato I Viseu Telef. 232 691 707 Fax 232 691 144	
Ref.	EP1557	EXPROP	029 00


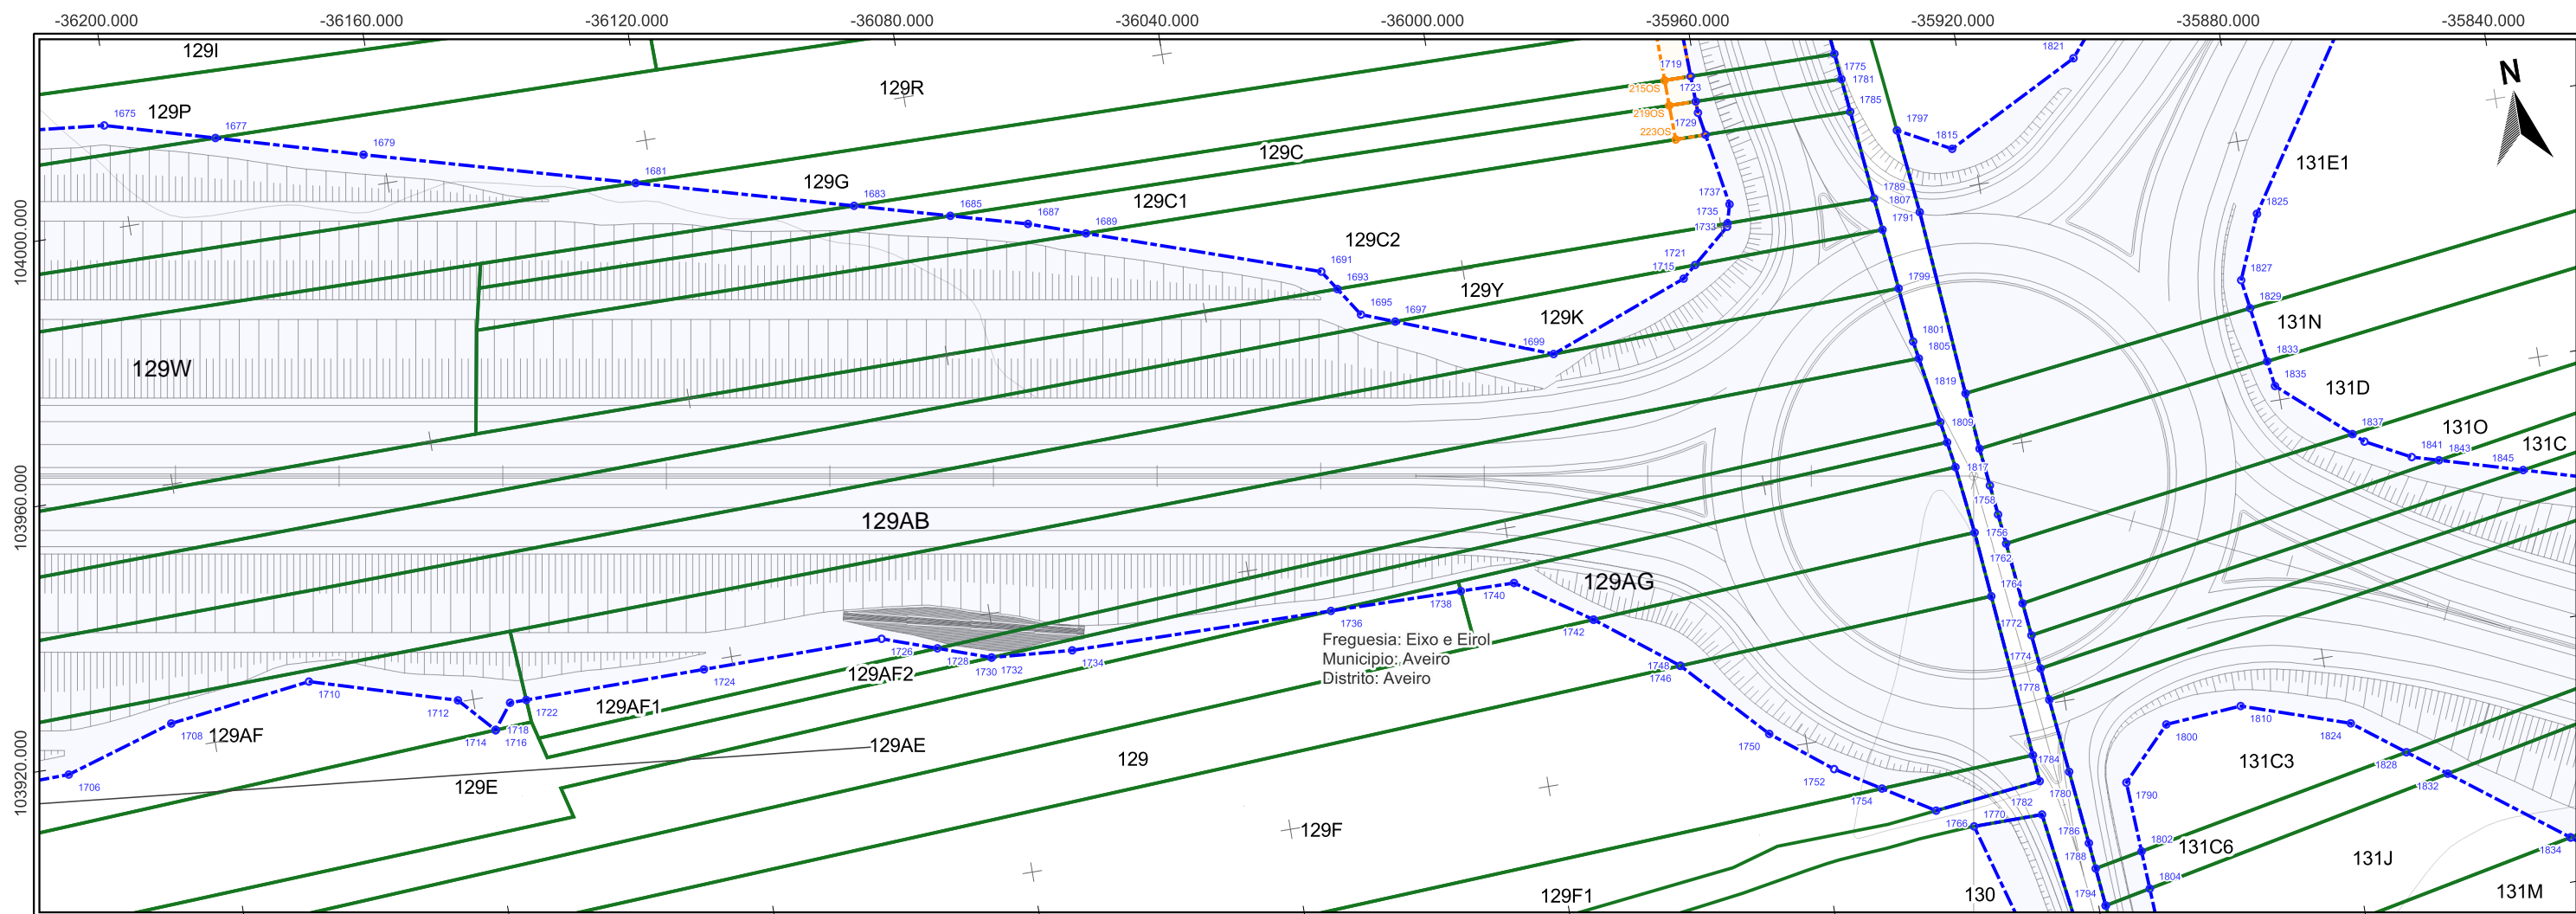


Freguesia: Eixo e Eirol
Município: Aveiro
Distrito: Aveiro

Impar	X	Y	1791	-35935,701	103955,591
1675	-36201,322	104015,77	1797	-35931,053	103970,204
1677	-36184,853	104011,097	1799	-35934,745	103946,337
1679	-36162,942	104004,88	1801	-35933,879	103937,958
1681	-36122,609	103993,802	1805	-35933,443	103935,273
1683	-36090,216	103984,905	1807	-35929,648	103957,3
1685	-36075,951	103980,987	1809	-35931,795	103925,128
1687	-36064,444	103977,827	1813	-35931,274	103921,925
1689	-36055,931	103974,954	1815	-35923,176	103966,035
1691	-36021,401	103963,302	1817	-35930,632	103917,976
1693	-36019,408	103960,277	1819	-35927,27	103928,84
1695	-36016,483	103955,836	1821	-35926,543	103920,148
1697	-36011,497	103953,925	1825	-35878,824	103948,628
1699	-35988,411	103945,071	1827	-35882,871	103939,004
1715	-35966,92	103953,188	1829	-35882,219	103934,563
1719	-35960,799	103983,506	1833	-35880,98	103926,126
1721	-35964,865	103954,95	1835	-35880,407	103922,219
1723	-35960,673	103979,588	1837	-35869,94	103913,036
1727	-35960,616	103977,829	1839	-35868,305	103911,602
1729	-35960,022	103974,326	1841	-35861,566	103908,085
1733	-35959,073	103959,916	1843	-35857,523	103906,922
1735	-35958,932	103960,418	1845	-35845,075	103903,341
1737	-35958,142	103963,241			
1775	-35938,564	103983,298			
1781	-35938,153	103979,315			
1785	-35937,622	103974,179			
1789	-35936,206	103960,47			


Par	X	Y	1758	-35925,899	103914,342
1706	-36222,883	103918,804	1760	-35925,391	103909,771
1708	-36206,147	103923,943	1762	-35924,905	103905,178
1710	-36184,333	103926,815	1764	-35928,456	103897,62
1712	-36162,331	103920,267	1766	-35942,128	103866,676
1714	-36157,387	103914,838	1768	-35923,908	103895,761
1716	-36157,387	103914,838	1770	-35936,792	103863,354
1718	-36157,387	103914,838	1772	-35923,375	103890,726
1720	-36154,527	103918,594	1774	-35922,623	103885,505
1722	-36152,01	103918,609	1776	-35926,153	103872,626
1724	-36124,457	103918,777	1778	-35922,299	103880,557
1726	-36096,904	103918,944	1780	-35925,776	103868,535
1728	-36088,713	103916,114	1782	-35926,257	103863,441
1730	-36080,78	103913,374	1784	-35921,098	103869,211
1732	-36080,78	103913,374	1786	-35919,907	103857,96
1734	-36068,427	103912,442	1788	-35919,509	103853,964
1736	-36028,419	103911,918	1790	-35912,736	103866,145
1738	-36008,335	103911,655	1800	-35905,255	103873,914
1740	-36000,109	103911,548	1802	-35912,164	103855,404
1742	-35989,032	103904,033	1804	-35911,854	103849,582
1744	-35989,032	103904,033	1810	-35903,591	103874,828
1746	-35977,077	103894,902	1824	-35877,409	103869,471
1748	-35977,077	103894,902	1828	-35869,734	103863,722
1750	-35965,383	103882,413	1832	-35864,044	103859,46
1752	-35956,474	103875,488			
1754	-35949,752	103871,359			
1756	-35929,379	103907,637			

ImparOS	X	Y
215OS	-35964,831	103983,55
219OS	-35964,775	103979,638
223OS	-35964,645	103974,356

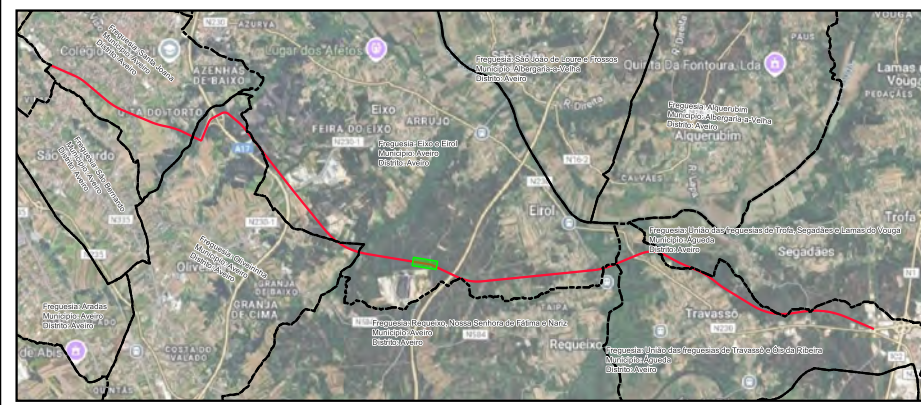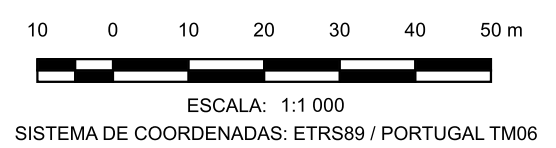

- LEGENDA**
- LimitesAdmin
 - Limite de Expropriação
 - Ônus de Servidão
 - Limite do Prédio
 - Vértice Ônus de Servidão
 - Vértice Limite de Expropriação



Nº	DATA	DESCRIÇÃO	NOME
00	08/2025		
RIPORTICO Applus		riportico.geral@riporticoapplus.com www.riportico.com	Rua Viriato 161 - 3430 -649 Cabanas de Viriato I Viseu Telef. 232 691 707 Fax 232 691 144
Requerente:	CÂMARA MUNICIPAL DE AVEIRO E CÂMARA MUNICIPAL DE ÁGUEDA		Técnico Responsável: ENG. ABEL GOMES
Obra:	EIXO AVEIRO - ÁGUEDA		Escalas: 1:1 000
Local:	AVEIRO-ÁGUEDA		Colaboradores: ENG. MATHEUS SOUZA
Especialidade:	EXPROPRIAÇÕES		Fase: PROJETO EXECUÇÃO
Designação:	PLANTA PARCELAR		PROC. ESPECIALIDADE FOLHA REV. EP1557 EXPROP 030 00

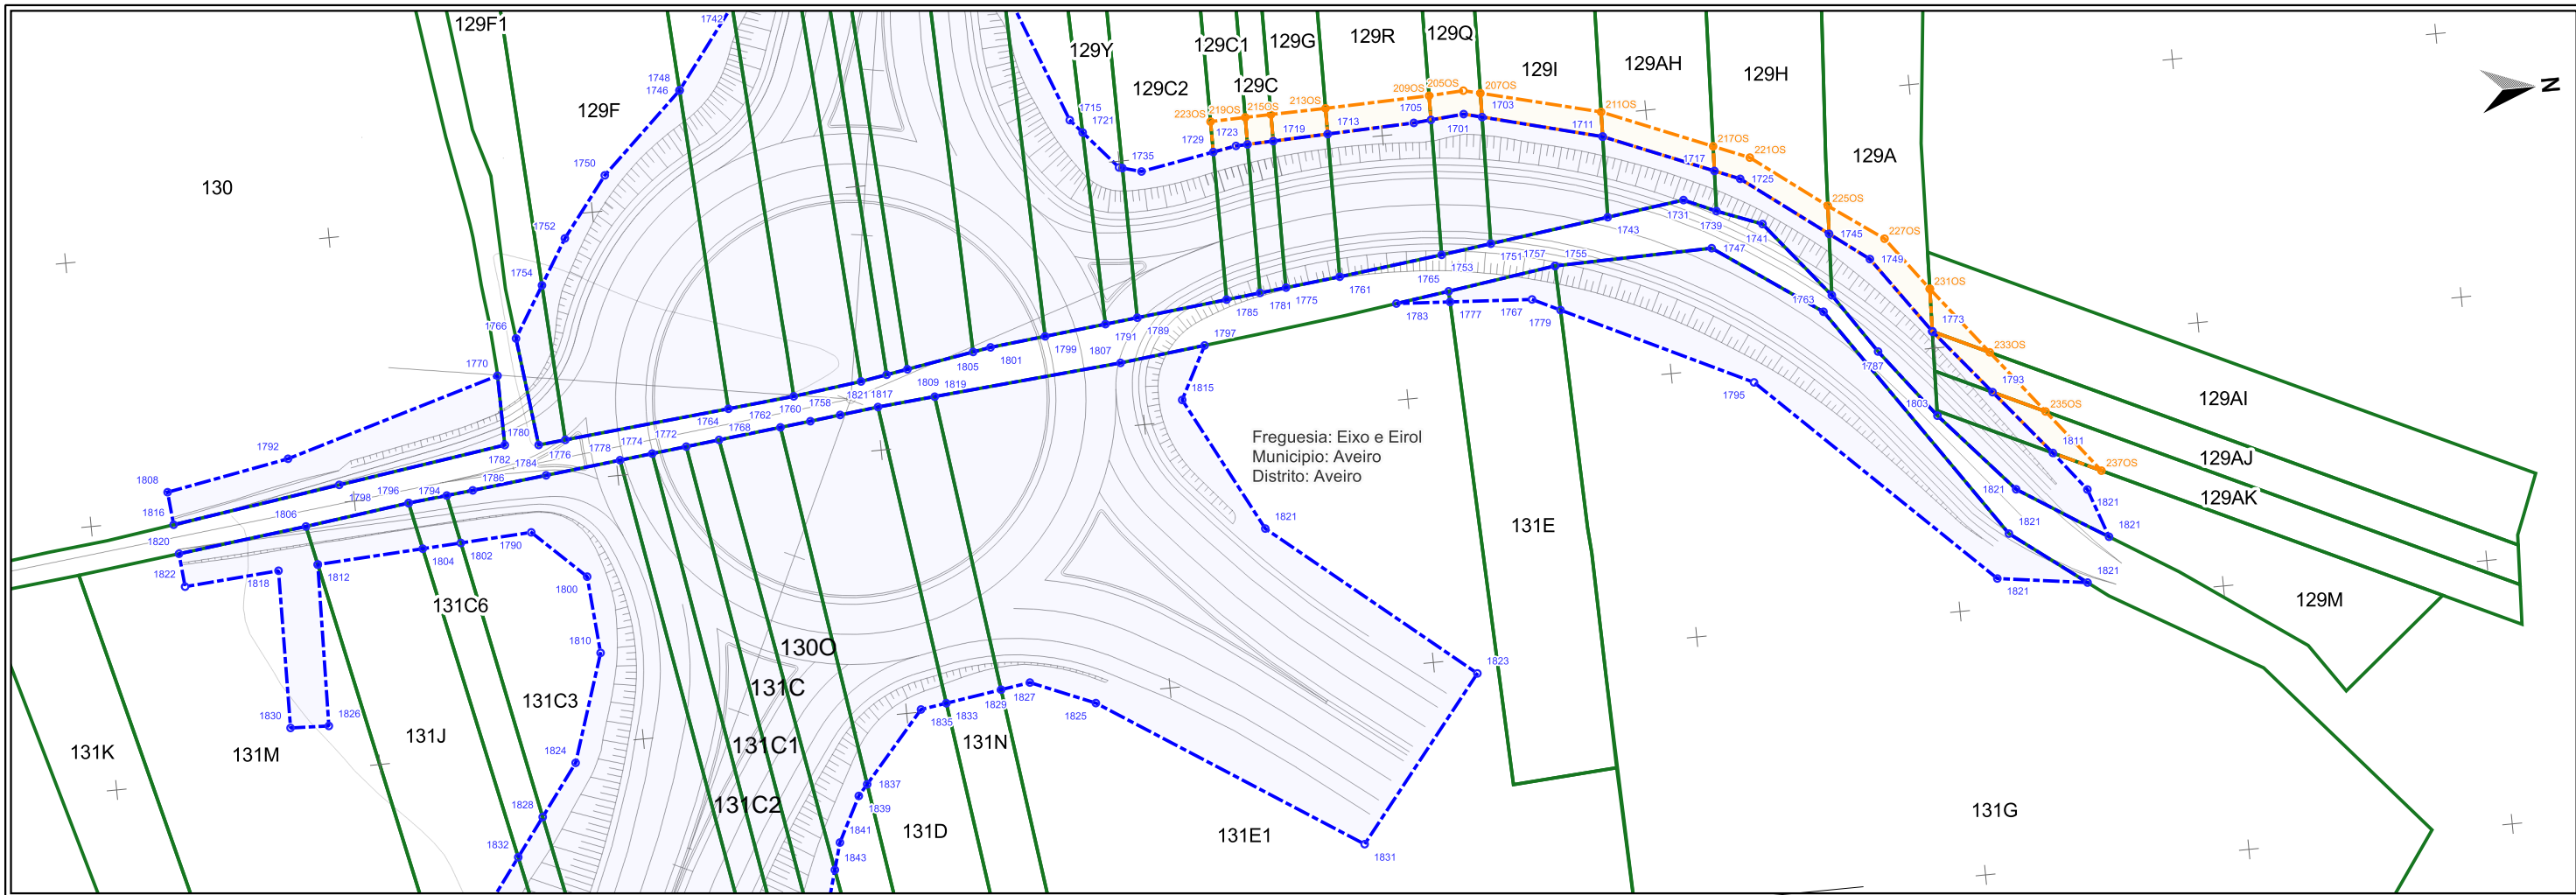

Impar	X	Y	1753	-35941,228	104007,186	1807	-35929,648	103957,3
1701	-35962,082	104012,556	1755	-35937,915	104024,094	1809	-35931,795	103925,128
1703	-35961,366	104015,281	1757	-35937,915	104024,094	1811	-35902,519	104096,291
1705	-35961,693	104007,554	1759	-35929,466	104065,324	1813	-35931,274	103921,925
1707	-35961,489	104004,931	1761	-35939,416	103991,537	1815	-35923,176	103966,035
1709	-35956,669	104033,151	1763	-35927,103	104063,83	1817	-35930,632	103917,976
1711	-35956,669	104033,151	1765	-35935,644	104007,717	1819	-35927,27	103928,84
1713	-35961,066	103991,804	1767	-35933,202	104020,15	1821	-35926,543	103920,148
1715	-35966,92	103953,188	1769	-35922,559	104079,924	1823	-35877,73	104006,477
1717	-35949,881	104049,464	1771	-35922,559	104079,924	1825	-35878,824	103948,628
1719	-35960,799	103983,506	1773	-35922,559	104079,924	1827	-35882,871	103939,004
1721	-35964,865	103954,95	1775	-35938,564	103983,298	1829	-35882,219	103934,563
1723	-35960,673	103979,588	1777	-35934,023	104007,773	1831	-35853,678	103987,026
1725	-35948,315	104053,227	1779	-35931,188	104024,277	1833	-35880,98	103926,126
1727	-35960,616	103977,829	1781	-35938,153	103979,315	1835	-35880,407	103922,219
1729	-35960,022	103974,326	1783	-35934,561	103999,674	1837	-35869,94	103913,036
1731	-35945,953	104044,386	1785	-35937,622	103974,179	1839	-35868,305	103911,602
1733	-35959,073	103959,916	1787	-35920,325	104071,465	1841	-35861,566	103908,085
1735	-35958,932	103960,418	1789	-35936,206	103960,47	1843	-35857,523	103906,922
1737	-35958,142	103963,241	1791	-35935,701	103955,591			
1739	-35943,808	104049,192	1793	-35912,545	104088,104			
1741	-35941,189	104055,922	1795	-35917,488	104052,351			
1743	-35944,473	104032,734	1797	-35931,053	103970,204			
1745	-35938,746	104065,804	1799	-35934,745	103946,337			
1747	-35938,298	104047,928	1801	-35933,879	103937,958			
1749	-35934,356	104071,574	1803	-35909,809	104079,462			
1751	-35942,19	104014,76	1805	-35933,443	103935,273			

Par	X	Y	1798	-35922,673	103837,939
1746	-35977,077	103894,902	1800	-35905,255	103873,914
1748	-35977,077	103894,902	1802	-35912,164	103855,404
1750	-35965,383	103882,413	1804	-35911,854	103849,582
1752	-35956,474	103875,488	1806	-35916,905	103832,331
1754	-35949,752	103871,359	1808	-35924,071	103812,005
1756	-35929,379	103907,637	1810	-35893,591	103874,828
1758	-35925,899	103914,342	1812	-35911,001	103833,552
1760	-35925,391	103909,771	1814	-35911,001	103833,552
1762	-35924,905	103905,178	1816	-35919,088	103812,438
1764	-35928,456	103897,62	1818	-35910,641	103827,553
1766	-35942,128	103866,676	1820	-35914,644	103812,824
1768	-35923,908	103895,761	1822	-35909,605	103813,263
1770	-35936,792	103863,354	1824	-35877,409	103869,471
1772	-35923,375	103890,726	1826	-35886,555	103832,87
1774	-35922,823	103885,505	1828	-35869,734	103863,722
1776	-35926,153	103872,626	1830	-35866,809	103827,077
1778	-35922,299	103880,557	1832	-35864,044	103859,46
1780	-35925,776	103868,535			
1782	-35926,257	103863,441			
1784	-35921,098	103869,211			
1786	-35919,907	103857,96			
1788	-35919,509	103853,964			
1790	-35912,736	103866,145			
1792	-35927,349	103830,619			
1794	-35918,932	103848,12			
1796	-35918,927	103848,121			


ImparOS	X	Y	2050S	-35965,816	104012,848
2070S	-35964,989	104015,379	2090S	-35965,355	104007,62
2110S	-35960,407	104033,279	2130S	-35964,963	103991,853
2150S	-35964,831	103983,55	2170S	-35953,603	104049,631
2190S	-35964,775	103979,638	2210S	-35951,374	104054,987
2230S	-35964,645	103974,356	2250S	-35942,978	104066,023
2270S	-35937,208	104074,078	2290S	-35929,003	104080,162
2310S	-35929,003	104080,162	2330S	-35918,576	104088,256
2350S	-35908,864	104095,797	2370S	-35899,142	104103,344

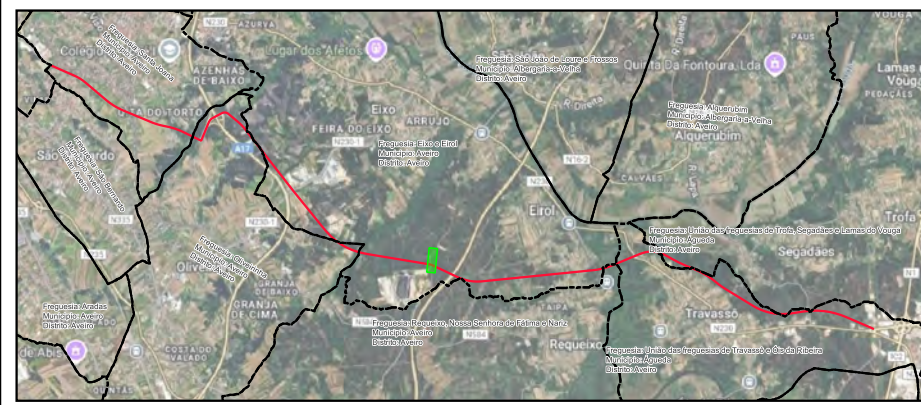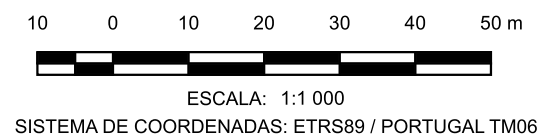

- LEGENDA**
- LimitesAdmin
 - - - Limite de Expropriação
 - Ónus de Servidão
 - Limite do Prédio
 - Vértice Ónus de Servidão
 - Vértice Limite de Expropriação


Nº	DATA	DESCRIÇÃO	NOME
00	08/2025		
RIPORTICO <small>Applus</small>			
riportico.geral@riporticoapplus.com www.riportico.com			
Requerente:	CÂMARA MUNICIPAL DE AVEIRO E CÂMARA MUNICIPAL DE ÁGUEDA		Técnico Responsável:
Obra:	EIXO AVEIRO - ÁGUEDA		ENG. ABEL GOMES
Local:	AVEIRO-ÁGUEDA		Colaboradores:
Especialidade:	EXPROPRIAÇÕES		ENG. MATEUS SOUZA
Designação:	PLANTA PARCELAR		Fase:
			PROJETO EXECUÇÃO
	PROC.	ESPECIALIDADE	FOLHA
Ref.	EP1557	EXPROP	031
			REV.
			00

Rua Viriato 161 - 3430-649 Cabanas de Viriato I Viseu
 Telef. 232 691 707 Fax 232 691 144

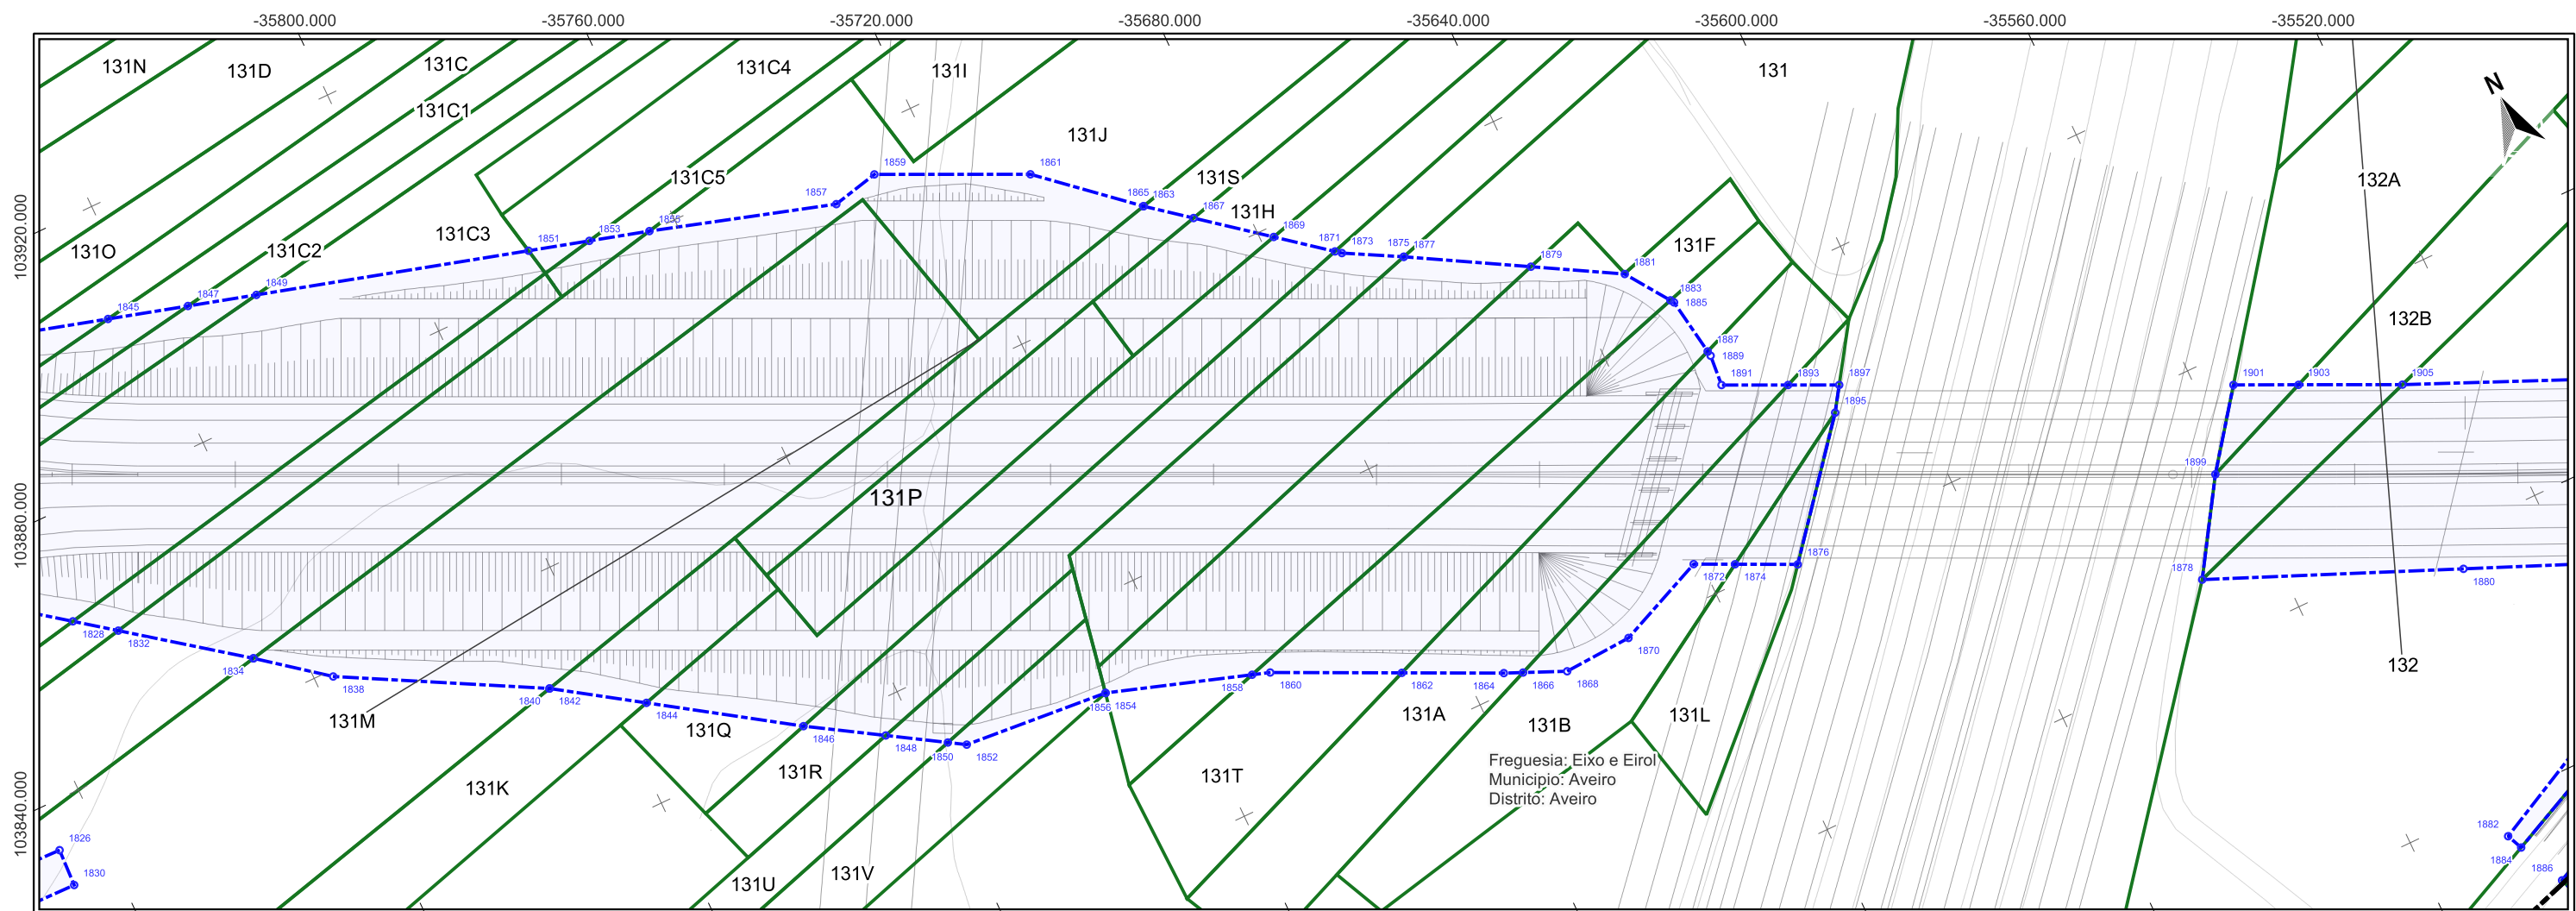


Freguesia: Eixo e Eirol
Município: Aveiro
Distrito: Aveiro

Impar	X	Y	1897	-35609,229	103780,858	Par	X	Y	1878	-35571,606	103730,109
1845	-35845,075	103903,341	1899	-35562,887	103743,846	1826	-35886,555	103832,87	1880	-35534,651	103714,499
1847	-35833,136	103899,907	1901	-35554,533	103755,056	1828	-35869,734	103863,722	1882	-35545,951	103674,502
1849	-35822,916	103896,967	1903	-35545,501	103750,813	1830	-35886,809	103827,077	1884	-35544,883	103672,082
1851	-35782,276	103885,276	1905	-35531,072	103744,034	1832	-35864,044	103859,46			
1853	-35773,191	103882,663				1834	-35847,106	103846,774			
1855	-35764,223	103880,083				1836	-35847,106	103846,774			
1857	-35736,528	103871,587				1838	-35837,229	103839,034			
1859	-35729,303	103873,217				1840	-35808,003	103823,207			
1861	-35707,643	103863,014				1842	-35808,003	103823,207			
1863	-35694,053	103851,19				1844	-35795,498	103814,87			
1865	-35694,046	103851,184				1846	-35775,233	103801,359			
1867	-35687,876	103846,27				1848	-35764,432	103794,684			
1869	-35677,993	103838,398				1850	-35756,274	103789,642			
1871	-35670,446	103832,387				1852	-35753,793	103788,108			
1873	-35669,59	103831,705				1854	-35731,178	103786,19			
1875	-35661,244	103827,136				1856	-35731,146	103786,187			
1877	-35661,244	103827,136				1858	-35709,637	103779,119			
1879	-35644,263	103817,44				1860	-35706,98	103778,245			
1881	-35631,719	103810,278				1862	-35688,739	103769,58			
1883	-35627,102	103803,639				1864	-35674,805	103762,865			
1885	-35626,738	103803,115				1866	-35671,9	103761,683			
1887	-35625,282	103794,125				1868	-35665,898	103758,974			
1889	-35625,154	103793,33				1870	-35655,016	103759,577			
1891	-35625,559	103788,553				1872	-35641,146	103765,547			
1893	-35616,324	103784,201				1874	-35635,411	103762,822			
1895	-35611,606	103777,285				1876	-35626,722	103758,693			

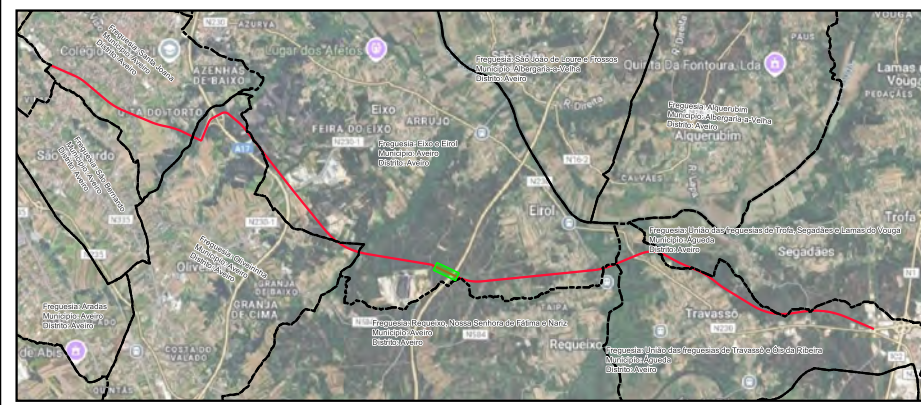


- LEGENDA**
- LimitesAdmin
 - Limite de Expropriação
 - Ônus de Servidão
 - Limite do Prédio
 - Vértice Ônus de Servidão
 - Vértice Limite de Expropriação

Nº	DATA	DESCRIÇÃO	NOME
00	08/2025		
 riportico.geral@riporticoapplus.com www.riportico.com			
Requerente:	CÂMARA MUNICIPAL DE AVEIRO E CÂMARA MUNICIPAL DE ÁGUEDA		Técnico Responsável:
Obra:	EIXO AVEIRO - ÁGUEDA		ENG. ABEL GOMES
Local:	AVEIRO-ÁGUEDA		Colaboradores:
Especialidade:	EXPROPRIAÇÕES		ENG. MATHEUS SOUZA
Designação:	PLANTA PARCELAR		Fase:
			PROJETO EXECUÇÃO
	PROC.	ESPECIALIDADE	FOLHA
Ref.	EP1557	EXPROP	032
			REV.
			00


Rua Viriato 161 - 3430 -649 Cabanas de Viriato I Viseu
Telef. 232 691 707 Fax 232 691 144

1:1 000

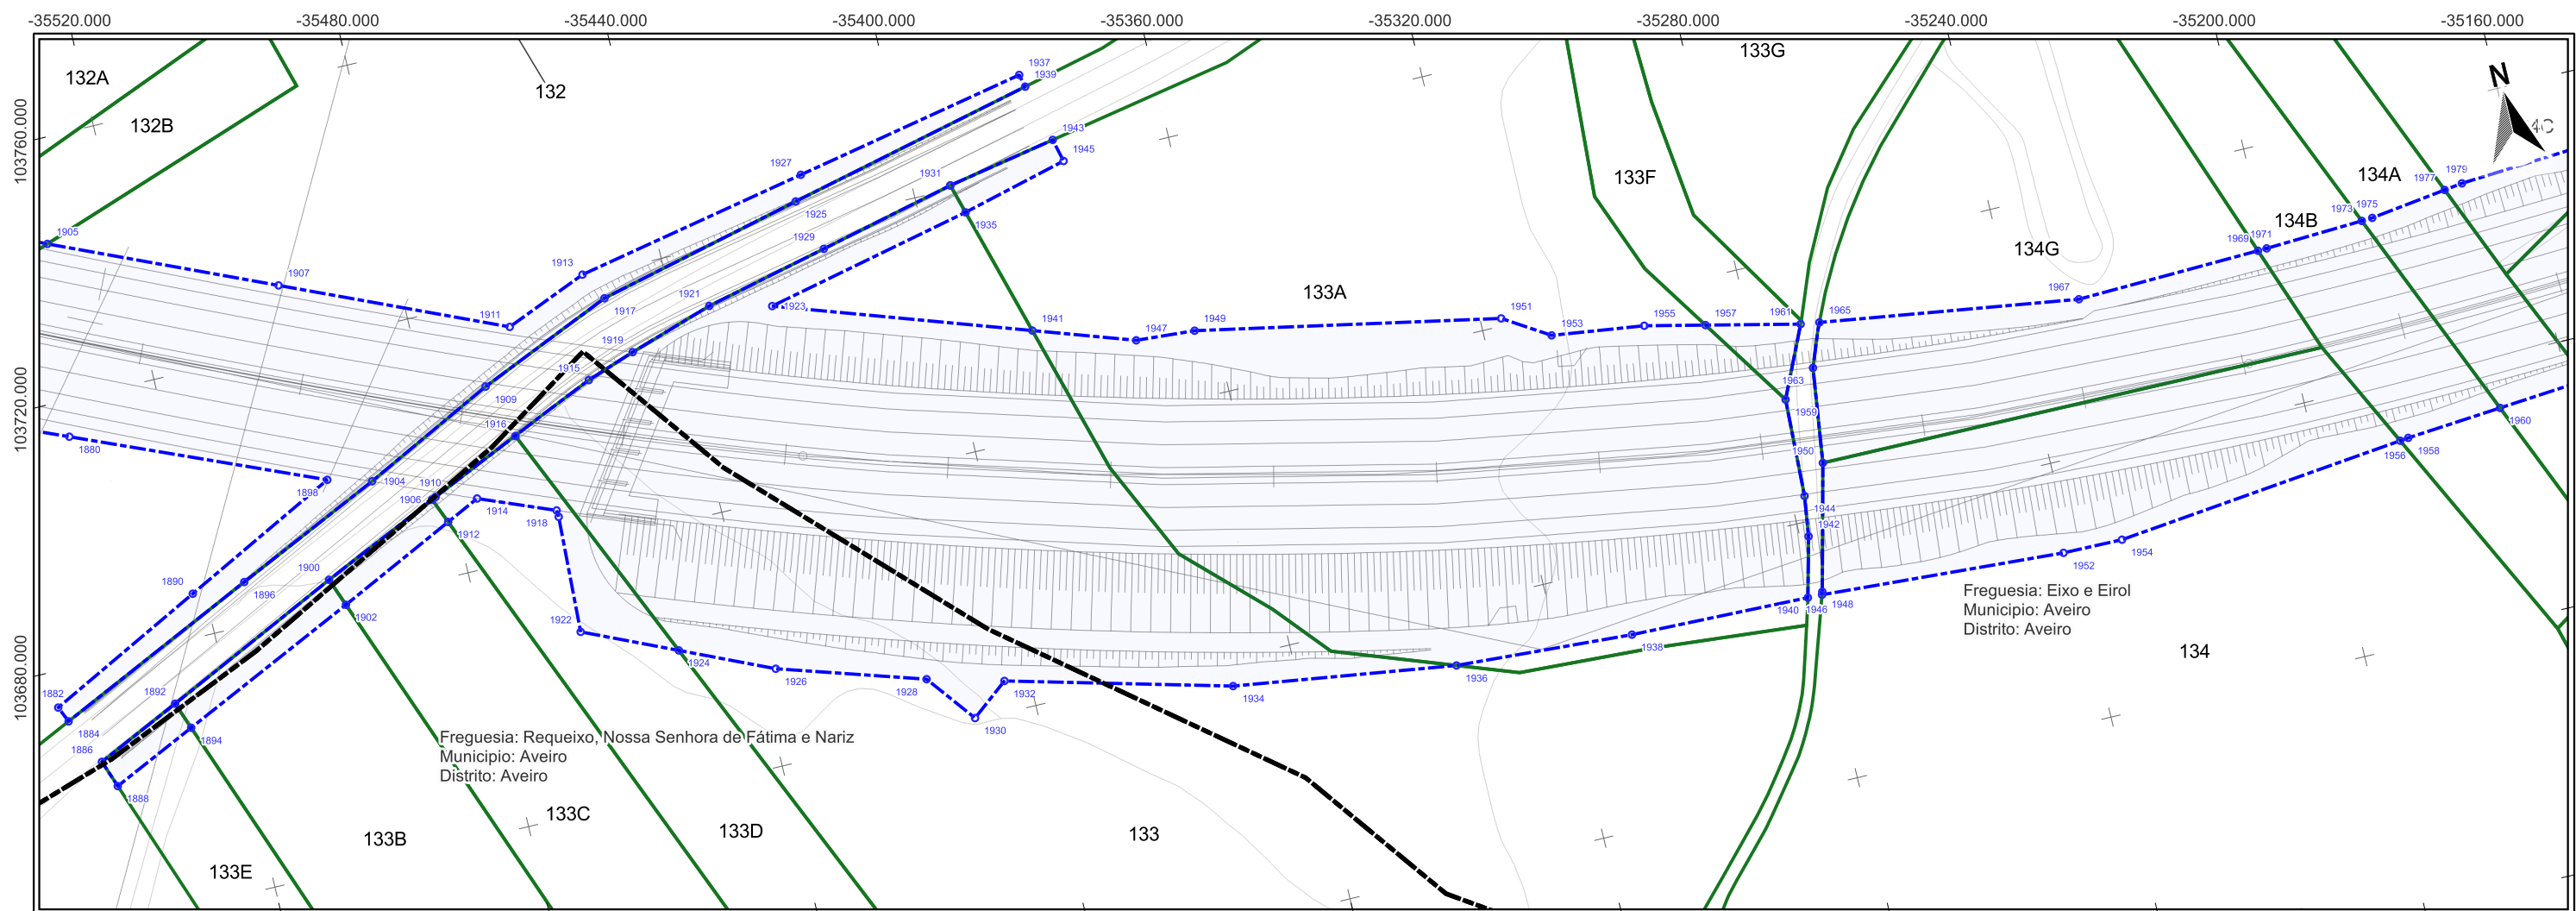

Impar	X	Y	1959	103658,952
1907	-35498,05	103729,618	1961	-35272,312
1909	-35470,763	103707,154	1963	-35272,027
1911	-35465,029	103715,201	1965	-35269,454
1913	-35452,316	103720,408	1967	-35229,906
1915	-35455,124	103704,454	1969	-35201,464
1917	-35449,881	103716,1	1971	-35200,078
1919	-35447,587	103707,059	1973	-35184,91
1921	-35434,518	103711,221	1975	-35183,242
1923	-35425,124	103708,959	1977	-35171,436
1925	-35417,9	103723,731	1979	-35168,634
1927	-35416,185	103727,524		
1929	-35415,393	103715,659		
1931	-35394,258	103720,614		
1933	-35394,256	103720,613		
1935	-35392,944	103716,058		
1937	-35380,054	103734,64		
1939	-35379,569	103732,677		
1941	-35387,184	103696,055		
1943	-35377,364	103723,761		
1945	-35376,49	103720,227		
1947	-35372,031	103690,901		
1949	-35362,968	103690,257		
1951	-35316,796	103681,179		
1953	-35309,869	103676,853		
1955	-35295,708	103674,992		
1957	-35286,542	103672,905		


Par	X	Y	1932	-35403,813	103644,797
1880	-35534,651	103714,499	1934	-35369,865	103635,891
1882	-35545,951	103674,502	1936	-35335,81	103631,016
1884	-35544,883	103672,082	1938	-35308,523	103629,362
1886	-35541,357	103664,858	1940	-35280,962	103628,618
1888	-35539,847	103660,675	1942	-35278,675	103637,734
1890	-35521,824	103686,696	1944	-35277,841	103643,897
1892	-35528,361	103670,918	1946	-35278,744	103628,549
1894	-35526,82	103666,76	1948	-35278,599	103628,99
1896	-35513,73	103686,599	1950	-35273,933	103648,183
1898	-35497,697	103698,889	1952	-35241,217	103626,2
1900	-35500,989	103683,916	1954	-35232,029	103626,081
1902	-35499,356	103679,59	1956	-35186,997	103630,935
1904	-35491,062	103697,078	1958	-35185,699	103631,075
1906	-35482,763	103692,204	1960	-35170,927	103632,274
1908	-35482,761	103692,203			
1910	-35482,14	103692,48			
1912	-35481,155	103688,304			
1914	-35476,008	103690,769			
1916	-35468,058	103698,721			
1918	-35464,568	103686,16			
1920	-35464,487	103685,132			
1922	-35465,299	103667,2			
1924	-35451,312	103660,939			
1926	-35437,496	103654,755			
1928	-35415,36	103647,827			
1930	-35409,511	103640,307			

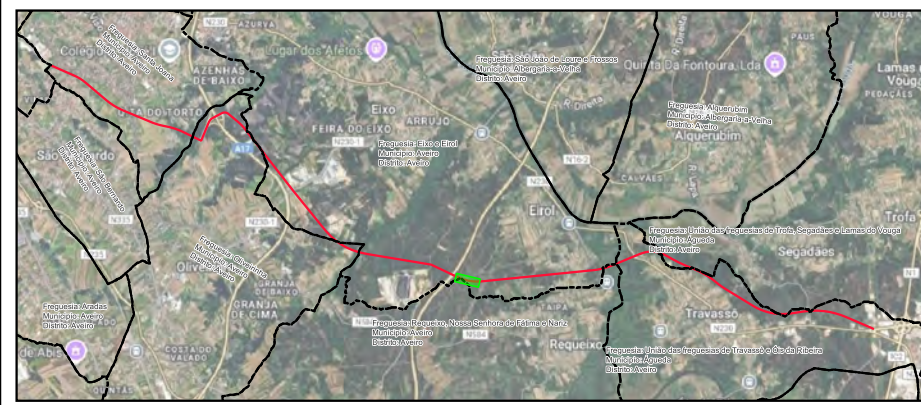

- LEGENDA**
- LimitesAdmin
 - Limite de Expropriação
 - Ônus de Servidão
 - Limite do Prédio
 - Vértice Ônus de Servidão
 - Vértice Limite de Expropriação



Nº	DATA	DESCRIÇÃO	NOME
00	08/2025		
Requerente:	CÂMARA MUNICIPAL DE AVEIRO E CÂMARA MUNICIPAL DE ÁGUEDA		Técnico Responsável:
Obra:	EIXO AVEIRO - ÁGUEDA		ENG. ABEL GOMES
Local:	AVEIRO-ÁGUEDA		Colaboradores:
Especialidade:	EXPROPRIAÇÕES		ENG. MATHEUS SOUZA
Designação:	PLANTA PARCELAR		Fase:
			PROJETO EXECUÇÃO
	PROC.	ESPECIALIDADE	FOLHA
Ref.	EP1557	EXPROP	033
			REV.
			00

Rua Viriato 161 - 3430 -649 Cabanas de Viriato I Viseu
 Telef. 232 691 707 Fax 232 691 144

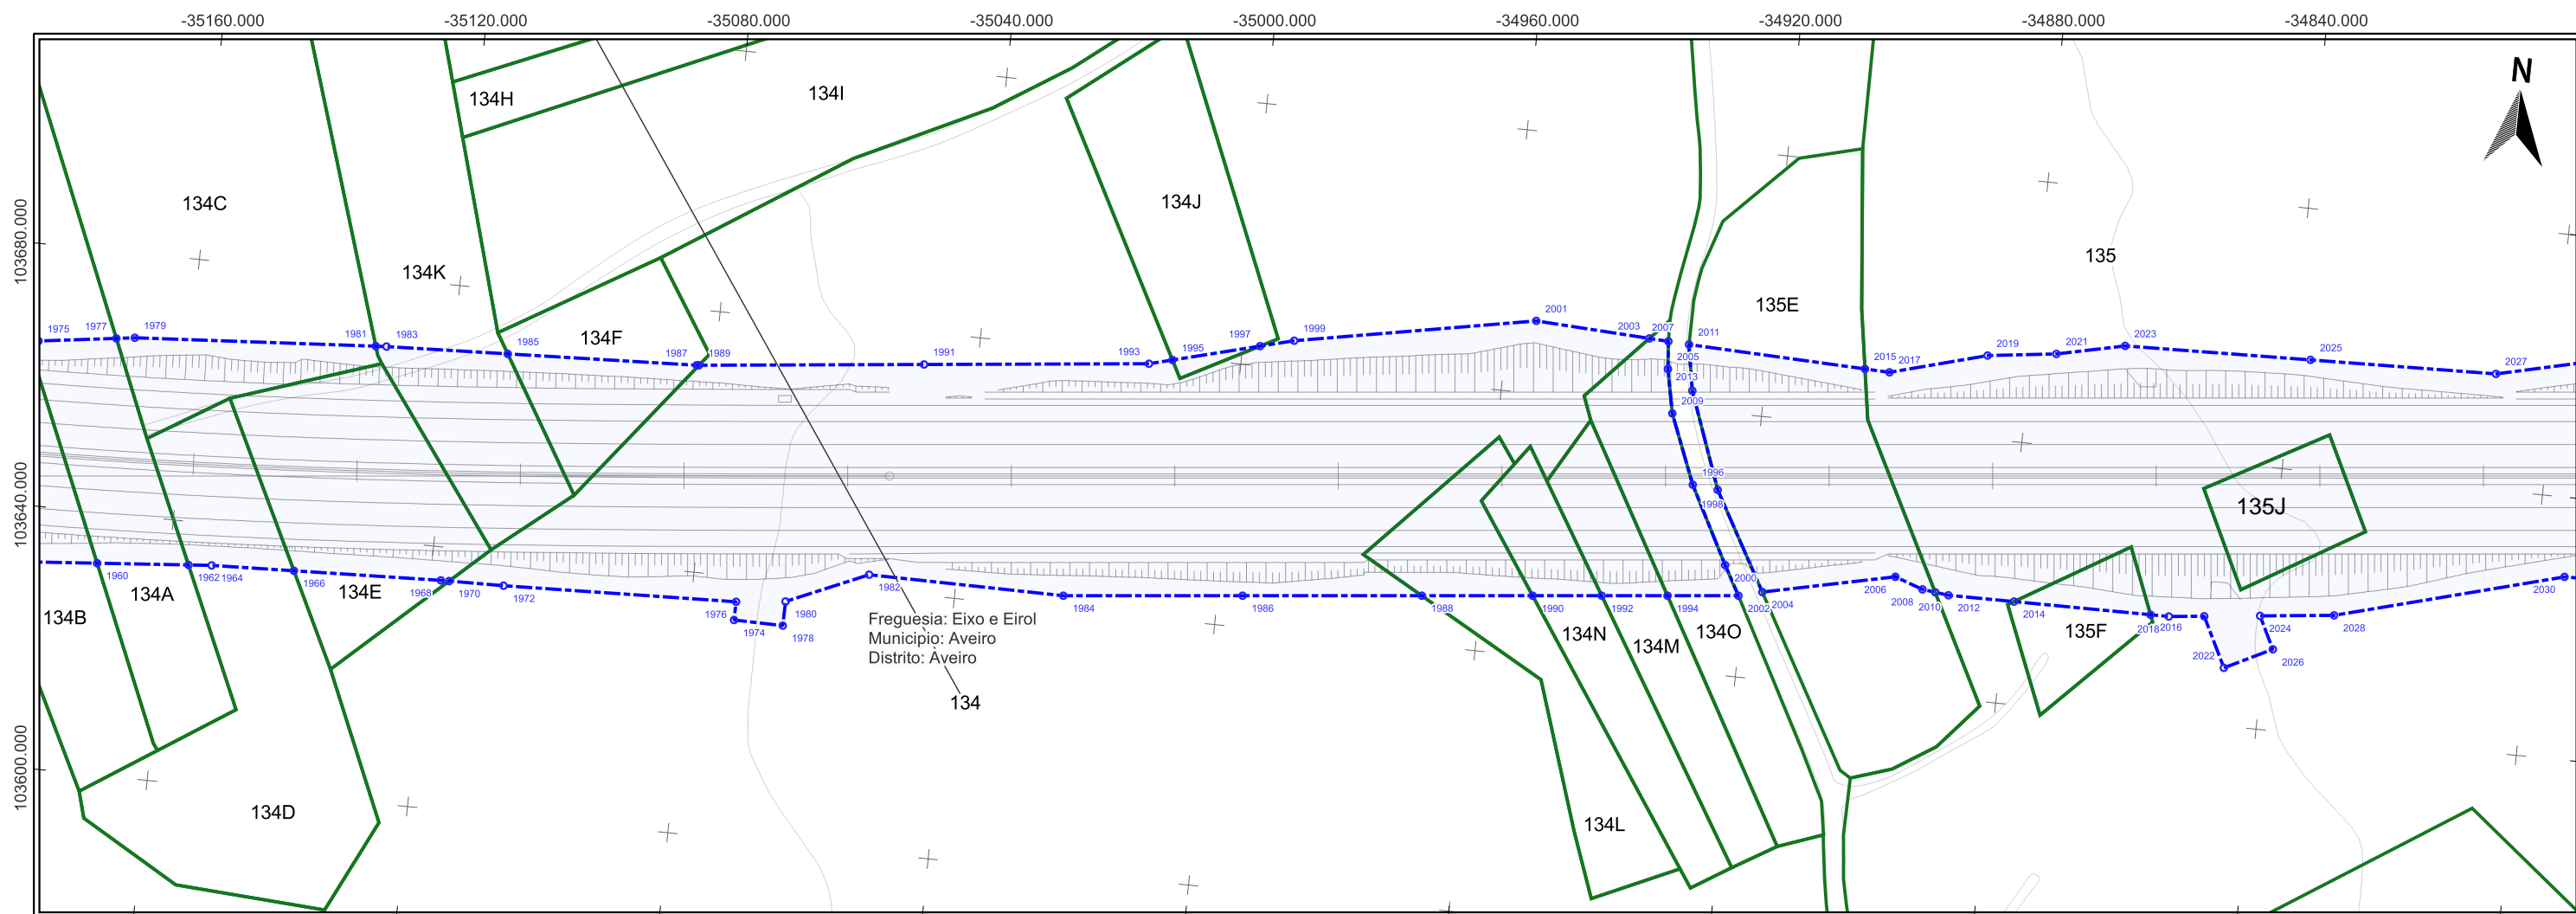

Ímpar	X	Y
1977	-35171,436	103666,75
1979	-35168,634	103667,126
1981	-35131,843	103669,526
1983	-35130,217	103669,633
1985	-35111,66	103670,374
1987	-35082,74	103671,53
1989	-35082,385	103671,567
1991	-35048,176	103675,119
1993	-35013,966	103678,672
1995	-35010,449	103679,596
1997	-34997,334	103683,044
1999	-34992,226	103684,387
2001	-34955,705	103691,098
2003	-34938,23	103690,162
2005	-34934,939	103685,792
2007	-34935,285	103690,005
2009	-34933,6	103679,116
2011	-34932,104	103689,841
2013	-34930,896	103682,864
2015	-34904,966	103688,816
2017	-34901,189	103688,673
2019	-34886,52	103692,725
2021	-34876,066	103694,023
2023	-34865,733	103696,291
2025	-34837,317	103696,996
2027	-34808,9	103697,7

Par	X	Y	2012	-34888,814	103655,676
1960	-35170,927	103632,274	2014	-34878,748	103655,719
1962	-35157,002	103633,404	2016	-34857,769	103655,808
1964	-35153,473	103633,69	2018	-34854,968	103655,82
1966	-35140,877	103634,13	2020	-34849,583	103656,397
1968	-35118,372	103634,917	2022	-34845,803	103648,853
1970	-35117,111	103634,936	2024	-34841,091	103657,309
1972	-35108,763	103635,06	2026	-34838,64	103652,417
1974	-35073,176	103633,369	2028	-34829,837	103658,516
1976	-35073,134	103636,168	2030	-34795,374	103667,885
1978	-35065,677	103633,254			
1980	-35065,621	103636,971			
1982	-35053,315	103642,317			
1984	-35023,45	103642,091			
1986	-34996,187	103644,83			
1988	-34968,924	103647,569			
1990	-34952,067	103649,262			
1992	-34941,551	103650,318			
1994	-34931,546	103651,324			
1996	-34929,394	103668,581			
1998	-34925,52	103668,177			
2000	-34923,244	103656,86			
2002	-34920,755	103652,408			
2004	-34917,179	103653,325			
2006	-34897,167	103657,676			
2008	-34892,853	103656,175			
2010	-34890,876	103655,931			

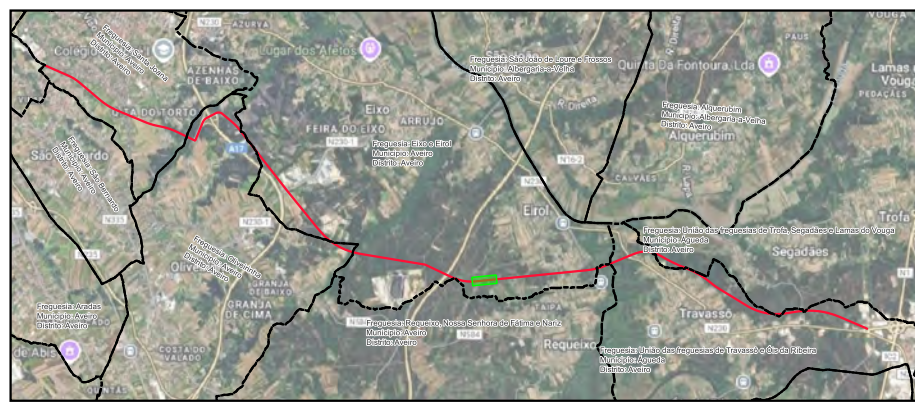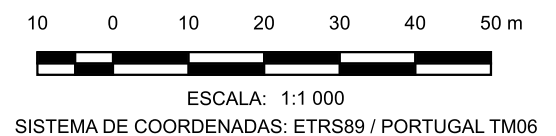


- LEGENDA**
- LimitesAdmin
 - Limite de Expropriação
 - Ônus de Servidão
 - Limite do Prédio
 - Vértice Ônus de Servidão
 - Vértice Limite de Expropriação

Nº	DATA	DESCRIÇÃO	NOME
00	08/2025		

riportico.geral@riporticoapplus.com
www.riportico.com

Rua Viriato 161 - 3430 -649 Cabanas de Viriato I Viseu
Telef. 232 691 707 Fax 232 691 144



Requerente:	CÂMARA MUNICIPAL DE AVEIRO E CÂMARA MUNICIPAL DE ÁGUEDA	Técnico Responsável:	ENG. ABEL GOMES	Escalas:	1:1 000	
Obra:	EIXO AVEIRO - ÁGUEDA	Colaboradores:	ENG. MATHEUS SOUZA			
Local:	AVEIRO-ÁGUEDA	Fase:	PROJETO EXECUÇÃO			
Especialidade:	EXPROPRIAÇÕES	PROC.	ESPECIALIDADE	FOLHA	REV.	
Designação:	PLANTA PARCELAR	Ref.	EP1557	EXPROP	034	00

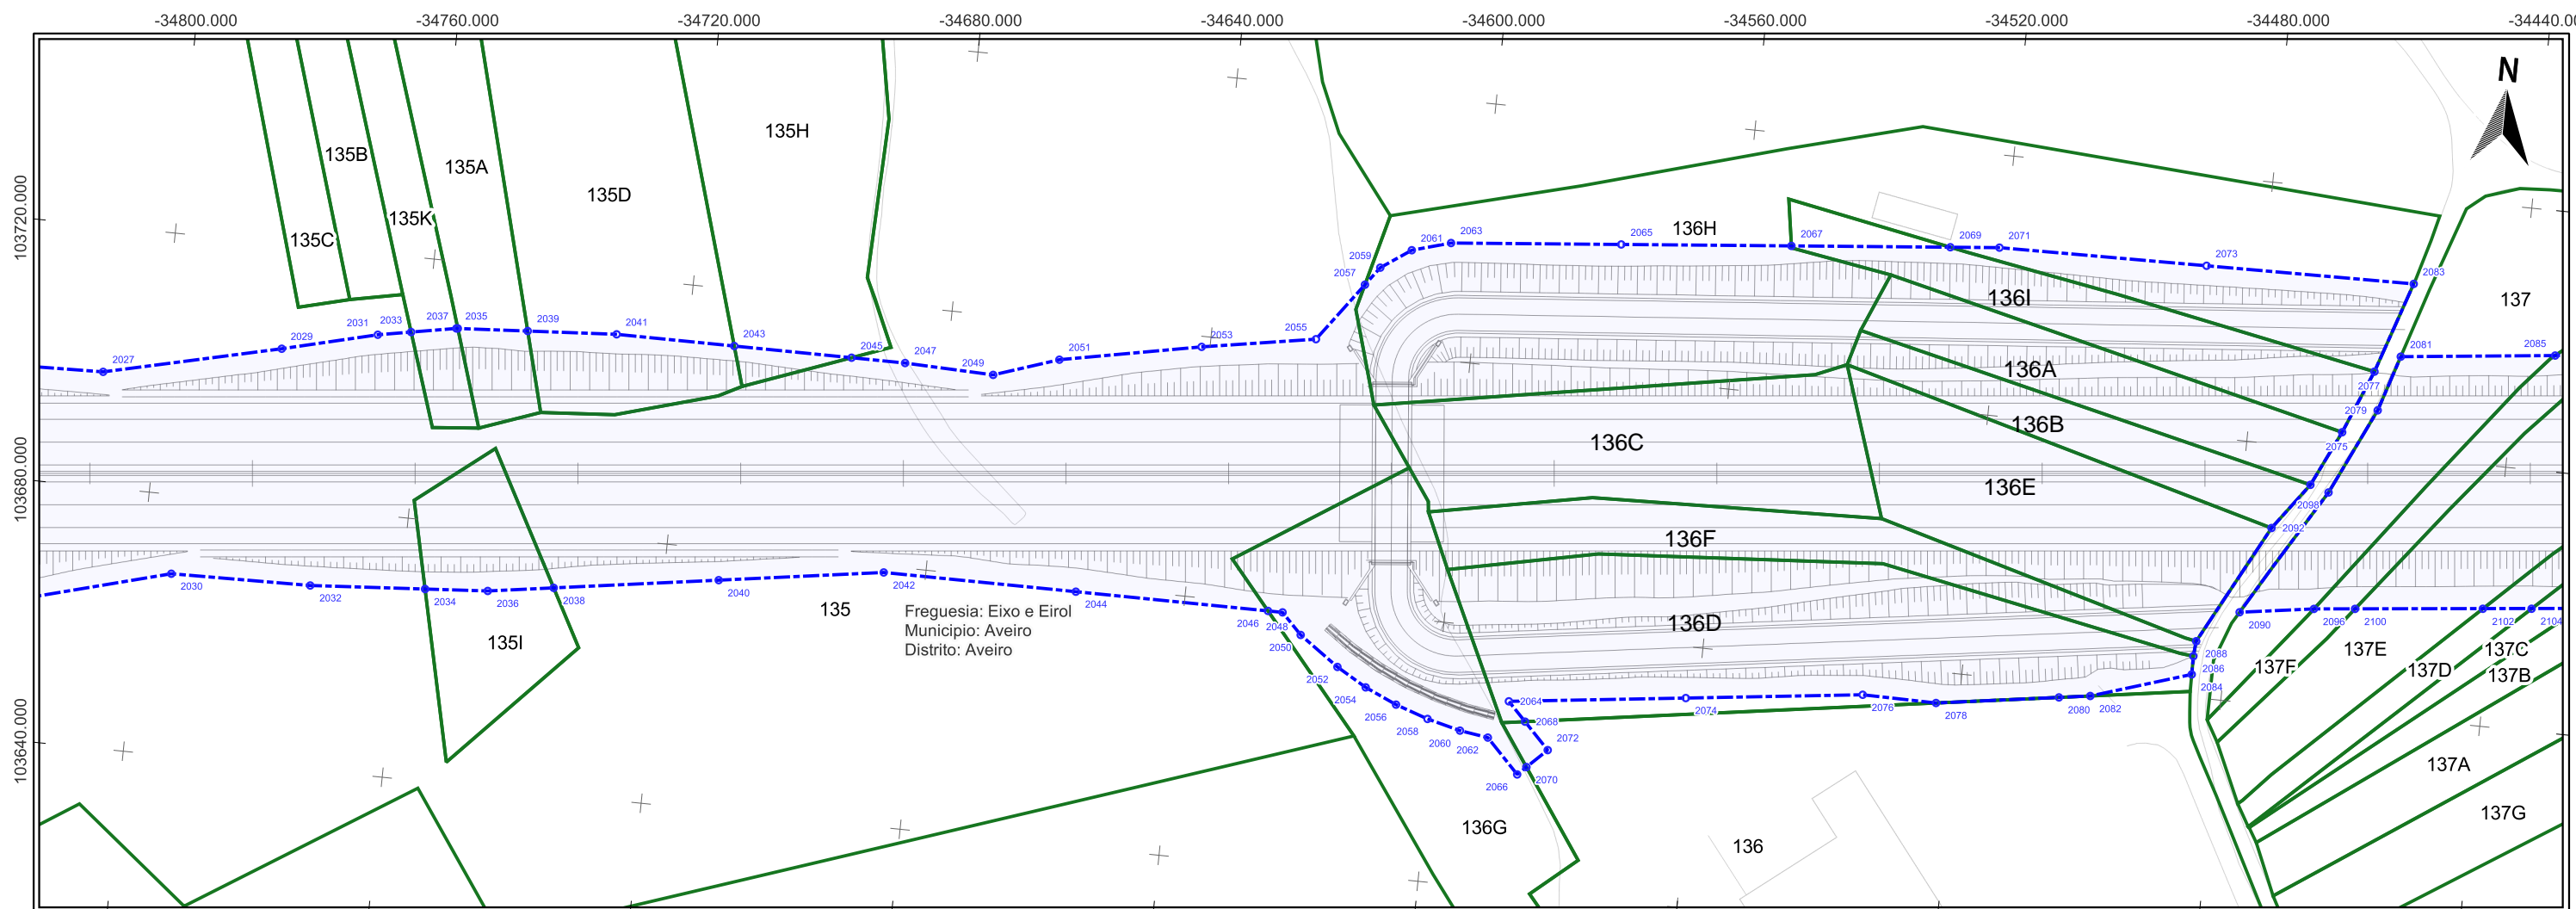

Freguesia: Eixo e Eirol
Município: Aveiro
Distrito: Aveiro


Impar	X	Y	2079	-34460,437	103726,749
2027	-34808,9	103697,7	2081	-34457,73	103735,311
2029	-34781,942	103703,979	2083	-34456,87	103746,631
2031	-34767,463	103707,591			
2033	-34762,407	103708,514			
2035	-34755,547	103709,766			
2037	-34755,322	103709,78			
2039	-34744,592	103710,461			
2041	-34730,938	103711,328			
2043	-34712,773	103711,342			
2045	-34694,653	103711,357			
2047	-34686,384	103711,364			
2049	-34672,735	103710,906			
2051	-34662,841	103714,245			
2053	-34641,282	103718,393			
2055	-34623,912	103721,323			
2057	-34617,258	103730,401			
2059	-34615,174	103733,245			
2061	-34610,622	103736,394			
2063	-34604,726	103738,098			
2065	-34578,677	103740,492			
2067	-34552,627	103742,887			
2069	-34528,301	103745,123			
2071	-34520,785	103745,814			
2073	-34488,827	103746,223			
2075	-34465,534	103722,855			
2077	-34461,528	103732,616			

Par	X	Y	2082	-34500,011	103678,668
2030	-34795,374	103667,885	2084	-34484,825	103683,525
2032	-34773,949	103668,221	2086	-34484,854	103686,346
2034	-34756,329	103669,444	2088	-34484,653	103688,666
2036	-34746,717	103670,111	2090	-34478,455	103693,766
2038	-34736,675	103671,596	2092	-34474,872	103707,126
2040	-34711,558	103675,309	2094	-34469,585	103714,326
2042	-34686,441	103679,023	2096	-34467,142	103695,415
2044	-34656,758	103679,033	2098	-34466,697	103713,44
2046	-34627,076	103679,043	2100	-34460,859	103696,05
2048	-34624,828	103679,044	2102	-34441,313	103698,027
2050	-34621,709	103675,87	2104	-34433,859	103698,78
2052	-34615,6	103671,546			
2054	-34610,961	103668,856			
2056	-34606,057	103666,682			
2058	-34601,02	103664,98			
2060	-34595,878	103663,693			
2062	-34591,508	103663,054			
2064	-34588,849	103668,921			
2066	-34586,457	103657,872			
2068	-34586,06	103666,061			
2070	-34585,156	103659,14			
2072	-34582,159	103662,061			
2074	-34561,842	103672,14			
2076	-34534,835	103675,359			
2078	-34523,497	103675,227			
2080	-34504,78	103677,969			

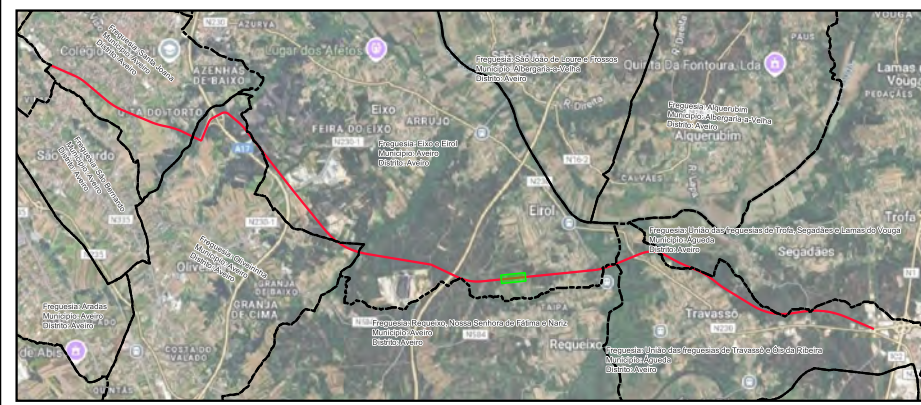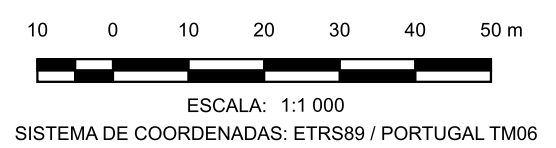



- LEGENDA**
- LimitesAdmin
 - Limite de Expropriação
 - Ônus de Servidão
 - Limite do Prédio
 - Vértice Ônus de Servidão
 - Vértice Limite de Expropriação

Nº	DATA	DESCRIÇÃO	NOME
00	08/2025		
Requerente: CÂMARA MUNICIPAL DE AVEIRO E CÂMARA MUNICIPAL DE ÁGUEDA Obra: EIXO AVEIRO - ÁGUEDA Local: AVEIRO-ÁGUEDA Especialidade: EXPROPRIAÇÕES Designação: PLANTA PARCELAR		Técnico Responsável: ENG. ABEL GOMES Escalas: 1:1 000 Colaboradores: ENG. MATHEUS SOUZA Fase: PROJETO EXECUÇÃO	
Rua Viriato 161 - 3430-649 Cabanas de Viriato I Viseu Telef. 232 691 707 Fax 232 691 144		PROC. ESPECIALIDADE FOLHA REV. Ref. EP1557 EXPROP 035 00	

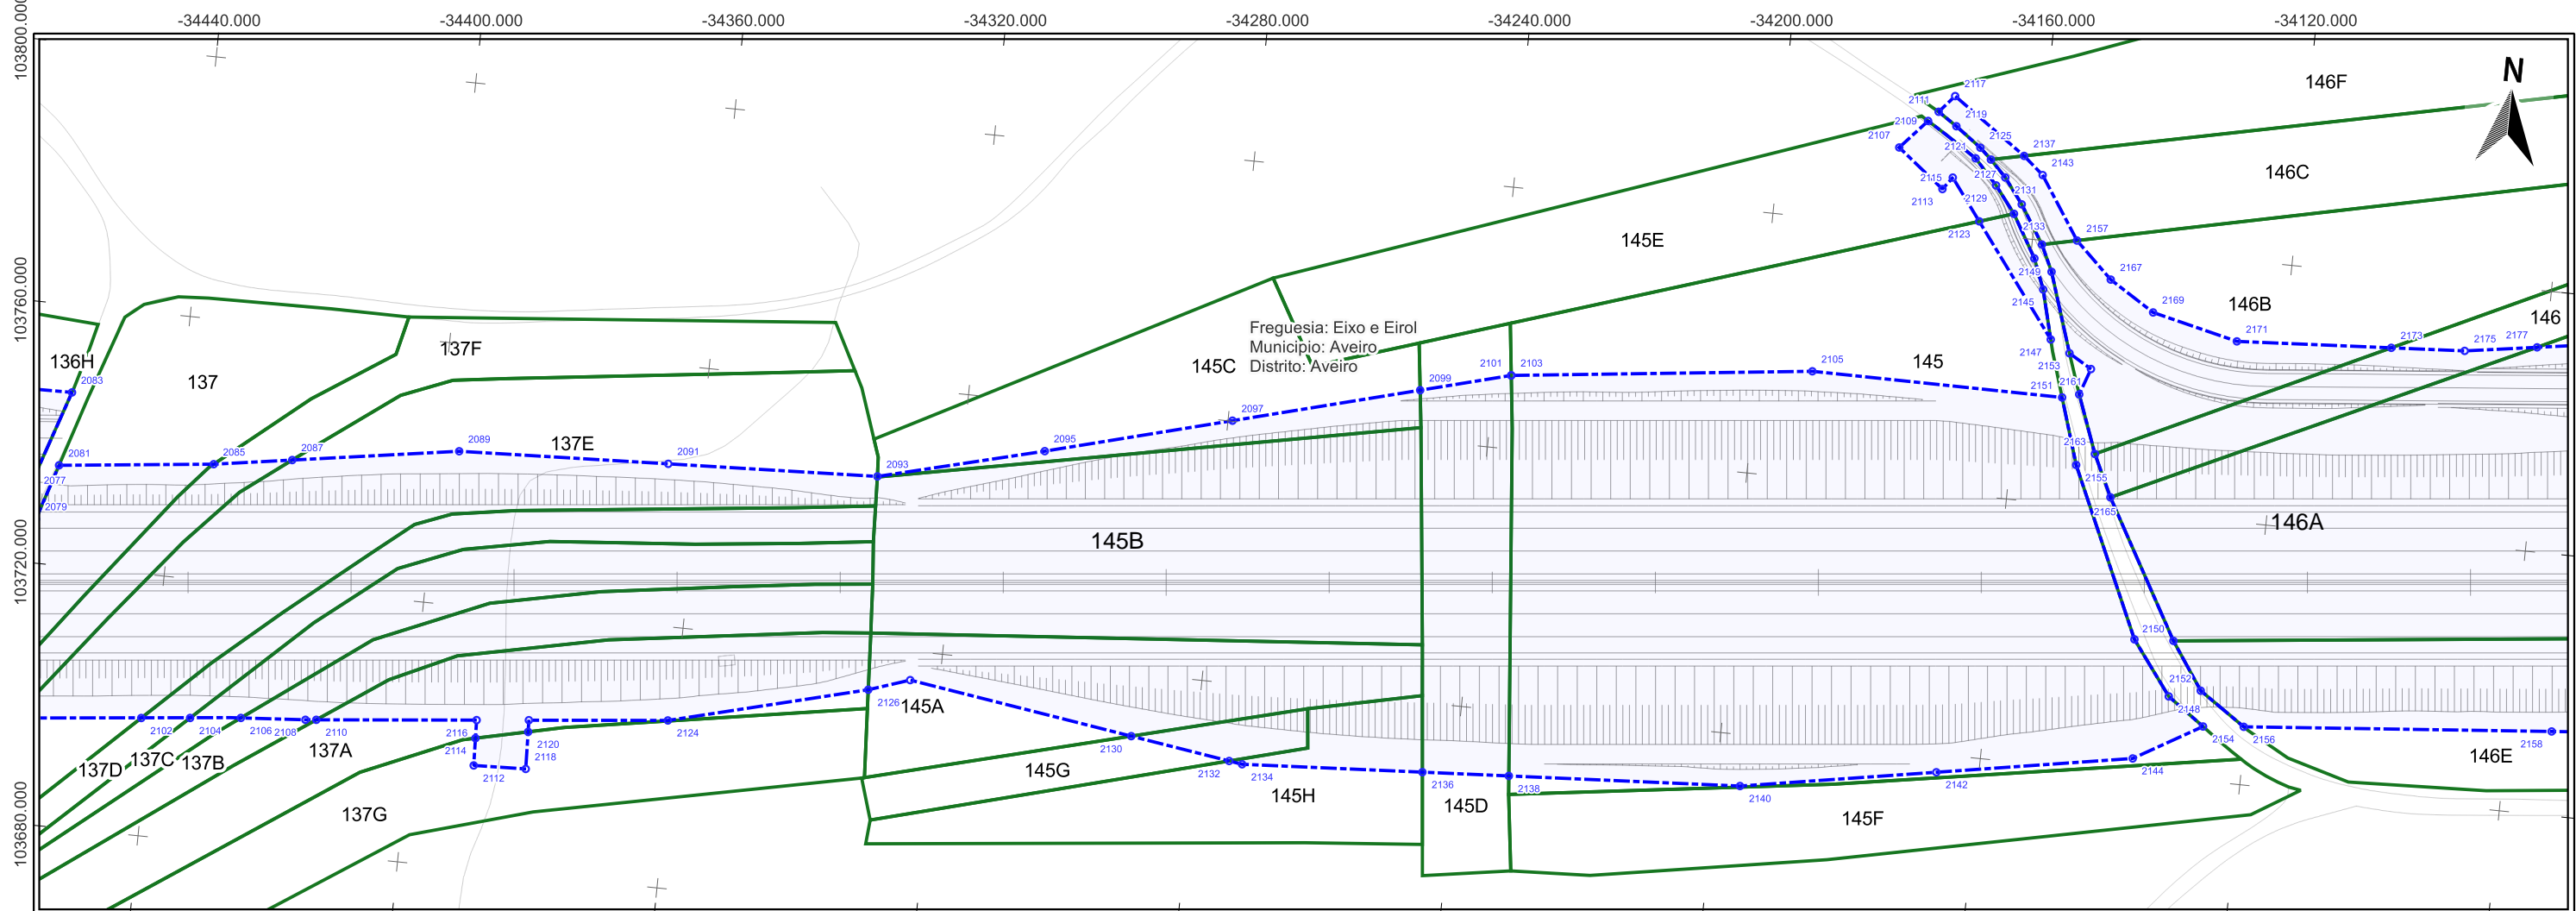


Impar	X	Y	2133	-34163,197	103803,639
2081	-34457,73	103735,311	2135	-34162,157	103805,197
2083	-34456,87	103746,631	2137	-34162,535	103812,627
2085	-34434,139	103737,852	2139	-34159,398	103797,151
2087	-34422,22	103739,687	2141	-34158,454	103799,378
2089	-34396,874	103743,588	2143	-34159,411	103809,983
2091	-34364,763	103744,872	2145	-34157,584	103792,539
2093	-34332,651	103746,157	2147	-34155,657	103785,031
2095	-34307,488	103752,58	2149	-34156,574	103795,371
2097	-34279,309	103760,105	2151	-34153,036	103776,384
2099	-34251,13	103767,63	2153	-34152,59	103783,219
2101	-34237,468	103771,278	2155	-34149,856	103766,281
2103	-34237,451	103771,28	2157	-34153,164	103800,527
2105	-34191,559	103776,527	2159	-34150,471	103777,086
2107	-34181,724	103811,998	2161	-34149,068	103781,14
2109	-34177,725	103816,487	2163	-34147,164	103768,247
2111	-34176,254	103818,048	2165	-34144,132	103761,868
2113	-34174,495	103806,315	2167	-34147,419	103795,084
2115	-34173,09	103808,226	2169	-34140,45	103790,724
2117	-34173,975	103820,696	2171	-34127,218	103787,596
2119	-34173,328	103816,115	2173	-34103,56	103788,978
2121	-34169,894	103811,516	2175	-34092,307	103789,636
2123	-34168,378	103801,956	2177	-34081,308	103791,288
2125	-34169,336	103813,207			
2127	-34167,55	103811,557			
2129	-34166,363	103807,697			
2131	-34165,075	103809,042			

Par	X	Y	2154	-34126,486	103728,332
2102	-34441,313	103698,027	2156	-34120,273	103728,908
2104	-34433,859	103698,78	2158	-34073,204	103732,917
2106	-34426,112	103699,564			
2108	-34416,227	103700,269			
2110	-34414,571	103700,432			
2112	-34389,844	103695,886			
2114	-34389,993	103700,068			
2116	-34390,093	103702,845			
2118	-34381,848	103696,149			
2120	-34382,052	103701,842			
2122	-34382,116	103703,632			
2124	-34360,899	103705,723			
2126	-34330,781	103713,481			
2128	-34324,528	103715,594			
2130	-34289,933	103710,431			
2132	-34274,809	103708,144			
2134	-34272,575	103707,841			
2136	-34244,938	103709,402			
2138	-34231,689	103710,15			
2140	-34196,25	103712,151			
2142	-34166,491	103717,265			
2144	-34136,733	103722,378			
2146	-34138,29	103740,569			
2148	-34132,179	103732,395			
2150	-34132,316	103740,939			
2152	-34127,389	103733,756			

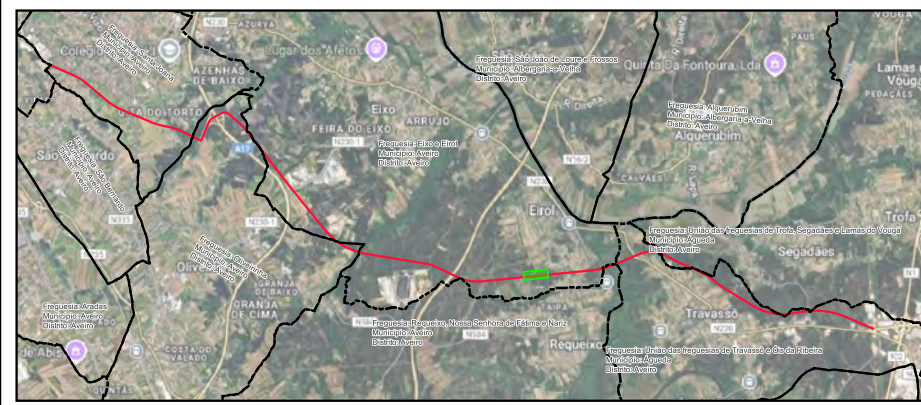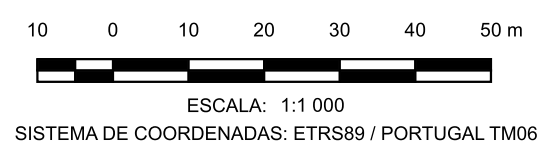



- LEGENDA**
- LimitesAdmin
 - Limite de Expropriação
 - Ônus de Servidão
 - Limite do Prédio
 - Vértice Ônus de Servidão
 - Vértice Limite de Expropriação

Nº	DATA	DESCRIÇÃO	NOME
00	08/2025		
Requerente: CÂMARA MUNICIPAL DE AVEIRO E CÂMARA MUNICIPAL DE ÁGUEDA Obra: EIXO AVEIRO - ÁGUEDA Local: AVEIRO-ÁGUEDA Especialidade: EXPROPRIAÇÕES Designação: PLANTA PARCELAR		Técnico Responsável: ENG. ABEL GOMES Escalas: 1:1 000 Colaboradores: ENG. MATHEUS SOUZA Fase: PROJETO EXECUÇÃO	
Rua Viriato 161 - 3430 - 649 Cabanas de Viriato I Viseu Telef. 232 691 707 Fax 232 691 144		PROC. ESPECIALIDADE FOLHA REV. Ref. EP1557 EXPROP 036 00	

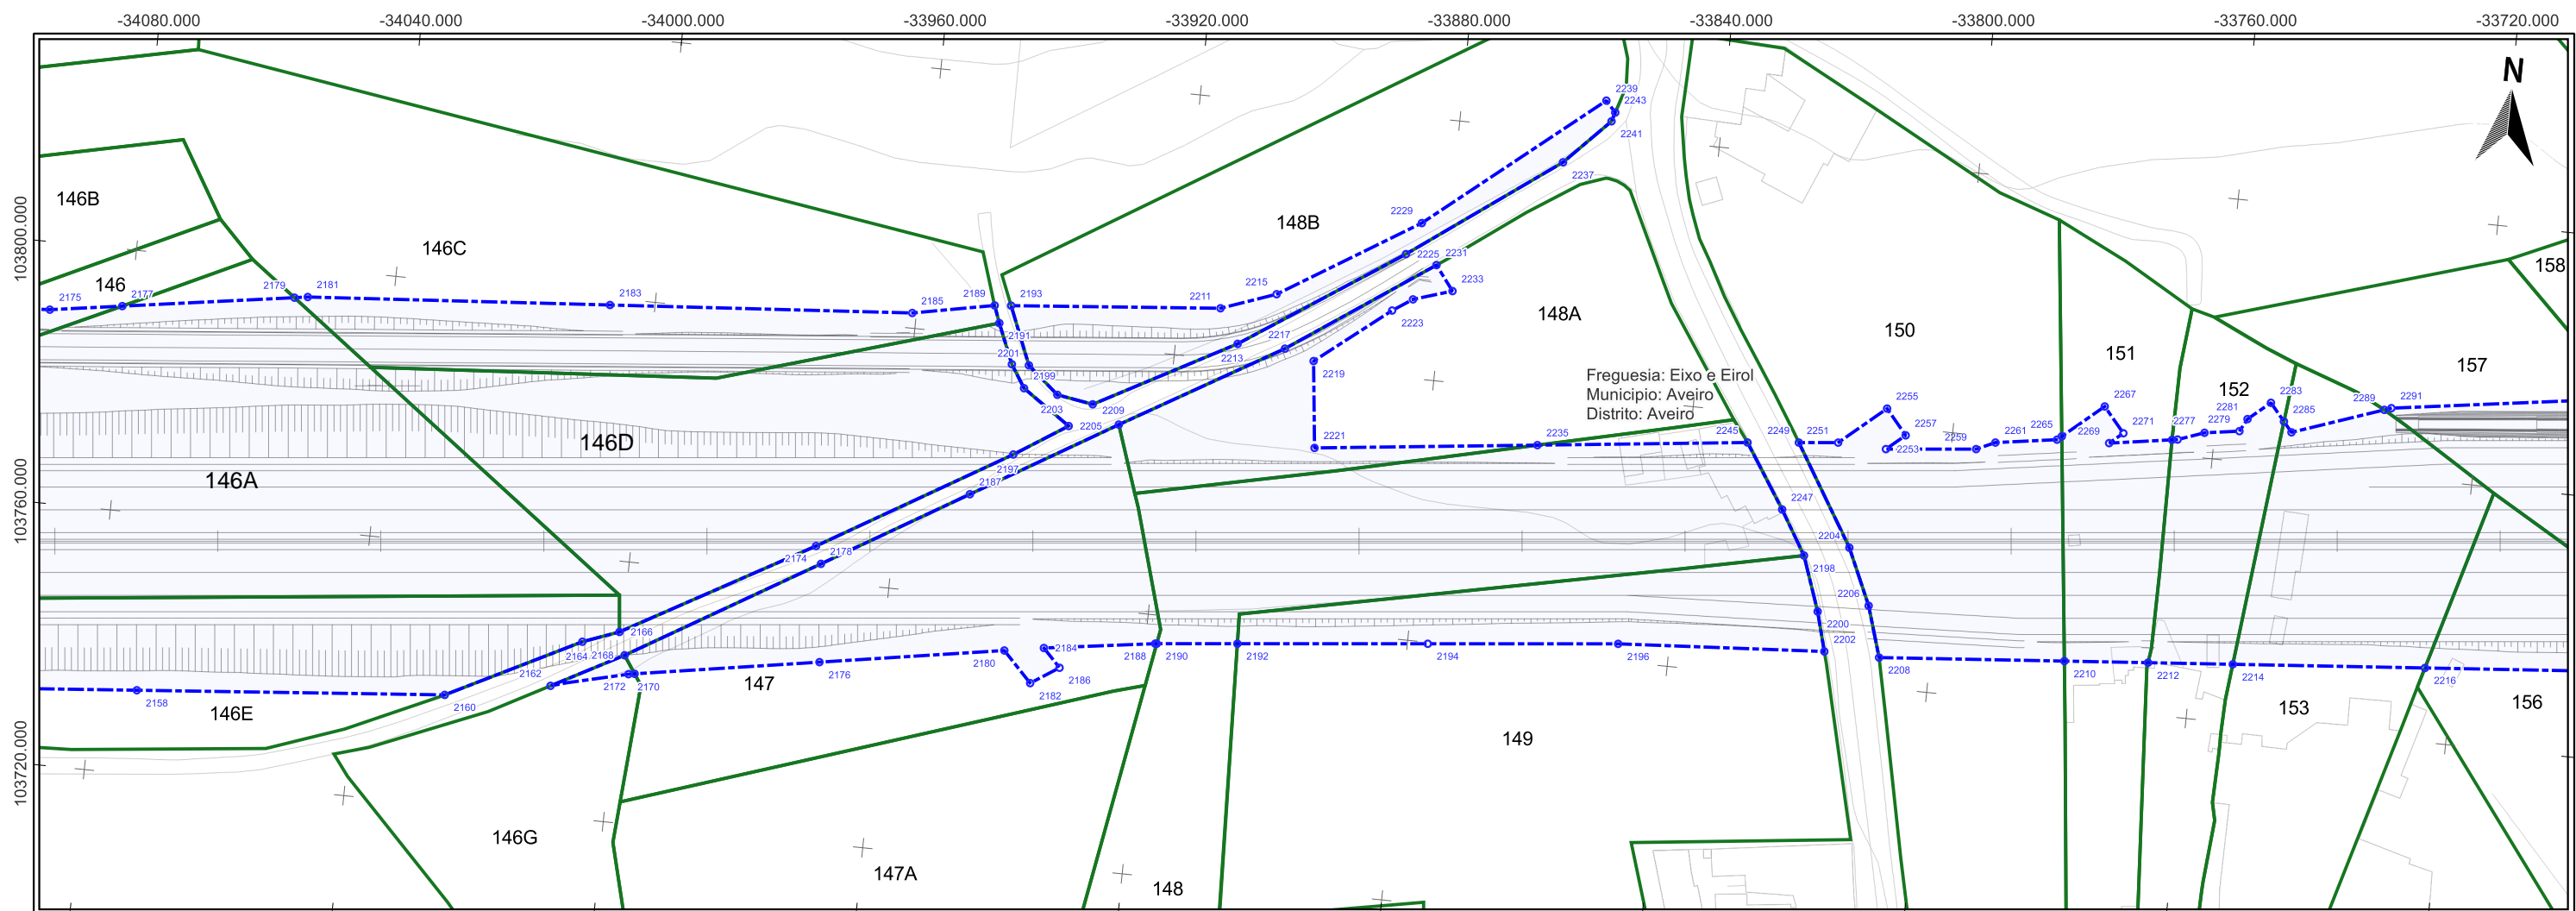

Impar	X	Y	2227	-33884,406	103812,098	2281	-33755,194	103806,631
2175	-34092,307	103789,636	2229	-33884,224	103823,876	2283	-33751,868	103809,475
2177	-34081,308	103791,288	2231	-33881,343	103817,689	2285	-33749,596	103806,819
2179	-34055,155	103795,217	2233	-33878,502	103813,969	2287	-33748,282	103805,283
2181	-34053,135	103795,521	2235	-33863,182	103791,772	2289	-33734,455	103810,132
2183	-34006,877	103798,935	2237	-33863,603	103835,309	2291	-33733,404	103810,501
2185	-33960,62	103802,35	2239	-33857,933	103845,379			
2187	-33949,049	103775,584	2241	-33856,83	103842,305			
2189	-33948,158	103804,761	2243	-33856,395	103843,698			
2191	-33947,176	103802,136	2245	-33831,148	103795,392			
2193	-33945,647	103804,982	2247	-33824,84	103785,705			
2195	-33944,637	103796,057	2249	-33823,315	103796,171			
2197	-33943,034	103782,308	2251	-33817,313	103796,767			
2199	-33942,409	103792,584	2253	-33809,925	103796,506			
2201	-33942,021	103796,151	2255	-33810,367	103802,707			
2203	-33937,223	103792,09	2257	-33807,117	103798,907			
2205	-33935,019	103787,5	2259	-33796,158	103797,889			
2207	-33931,684	103791,182	2261	-33793,318	103799,186			
2209	-33927,383	103788,487	2263	-33783,957	103800,569			
2211	-33913,648	103807,791	2265	-33783,277	103801,151			
2213	-33910,491	103802,628	2267	-33777,179	103806,366			
2215	-33905,299	103810,797	2269	-33775,944	103800,842			
2217	-33903,197	103802,62	2271	-33773,929	103802,566			
2219	-33898,63	103801,163	2273	-33766,397	103802,308			
2221	-33897,157	103787,934	2275	-33765,55	103802,438			
2223	-33887,42	103810,075	2277	-33761,55	103803,88			
2225	-33886,168	103818,896	2279	-33756,246	103804,664			


Par	X	Y	2210	-33779,441	103766,907
2158	-34073,204	103732,917	2212	-33766,648	103767,946
2160	-34026,136	103736,925	2214	-33753,684	103768,999
2162	-34010,131	103739,928	2216	-33724,302	103771,385
2164	-34005,942	103747,141			
2166	-34000,428	103749,205			
2168	-33999,291	103745,729			
2170	-33998,404	103742,901			
2172	-33997,474	103743,053			
2174	-33971,736	103765,329			
2176	-33969,439	103747,665			
2178	-33970,715	103762,681			
2180	-33941,403	103752,276			
2182	-33936,96	103747,691			
2184	-33935,397	103753,263			
2186	-33932,707	103750,487			
2188	-33918,48	103755,627			
2190	-33918,243	103755,651			
2192	-33905,934	103756,883			
2194	-33876,874	103759,791			
2196	-33847,813	103762,7			
2198	-33820,799	103779,016			
2200	-33817,858	103770,688			
2202	-33816,228	103764,692			
2204	-33813,995	103780,911			
2206	-33810,163	103772,342			
2208	-33807,776	103764,605			

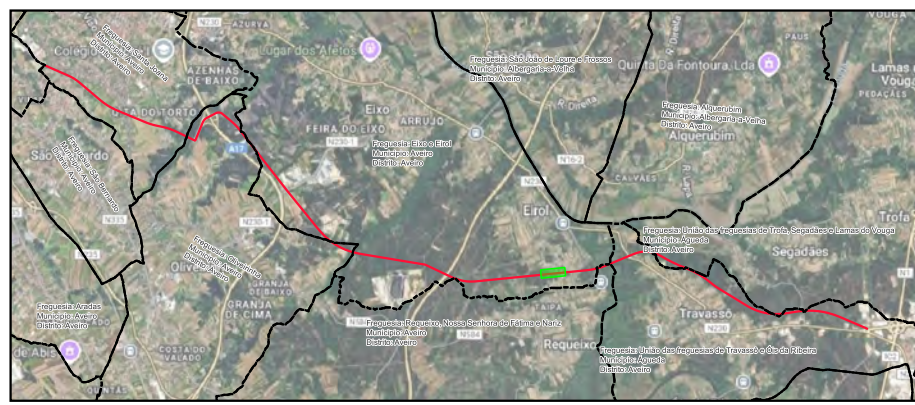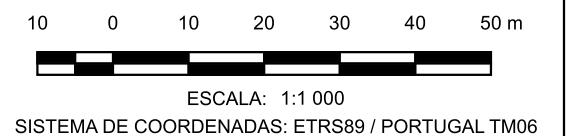

- LEGENDA**
- LimitesAdmin
 - Limite de Expropriação
 - Ônus de Servidão
 - Limite do Prédio
 - Vértice Ônus de Servidão
 - Vértice Limite de Expropriação

Nº	DATA	DESCRIÇÃO	NOME
00	08/2025		
Requerente: CÂMARA MUNICIPAL DE AVEIRO E CÂMARA MUNICIPAL DE ÁGUEDA		Técnico Responsável: ENG. ABEL GOMES	
Obra: EIXO AVEIRO - ÁGUEDA		Escalas: 1:1 000	
Local: AVEIRO-ÁGUEDA		Colaboradores: ENG. MATHEUS SOUZA	
Especialidade: EXPROPRIAÇÕES		Fase: PROJETO EXECUÇÃO	
Designação: PLANTA PARCELAR		PROC. ESPECIALIDADE FOLHA REV.	
Ref.	EP1557	EXPROP	037 00



Rua Viriato 161 - 3430 -649 Cabanas de Viriato I Viseu
 Telef. 232 691 707 Fax 232 691 144

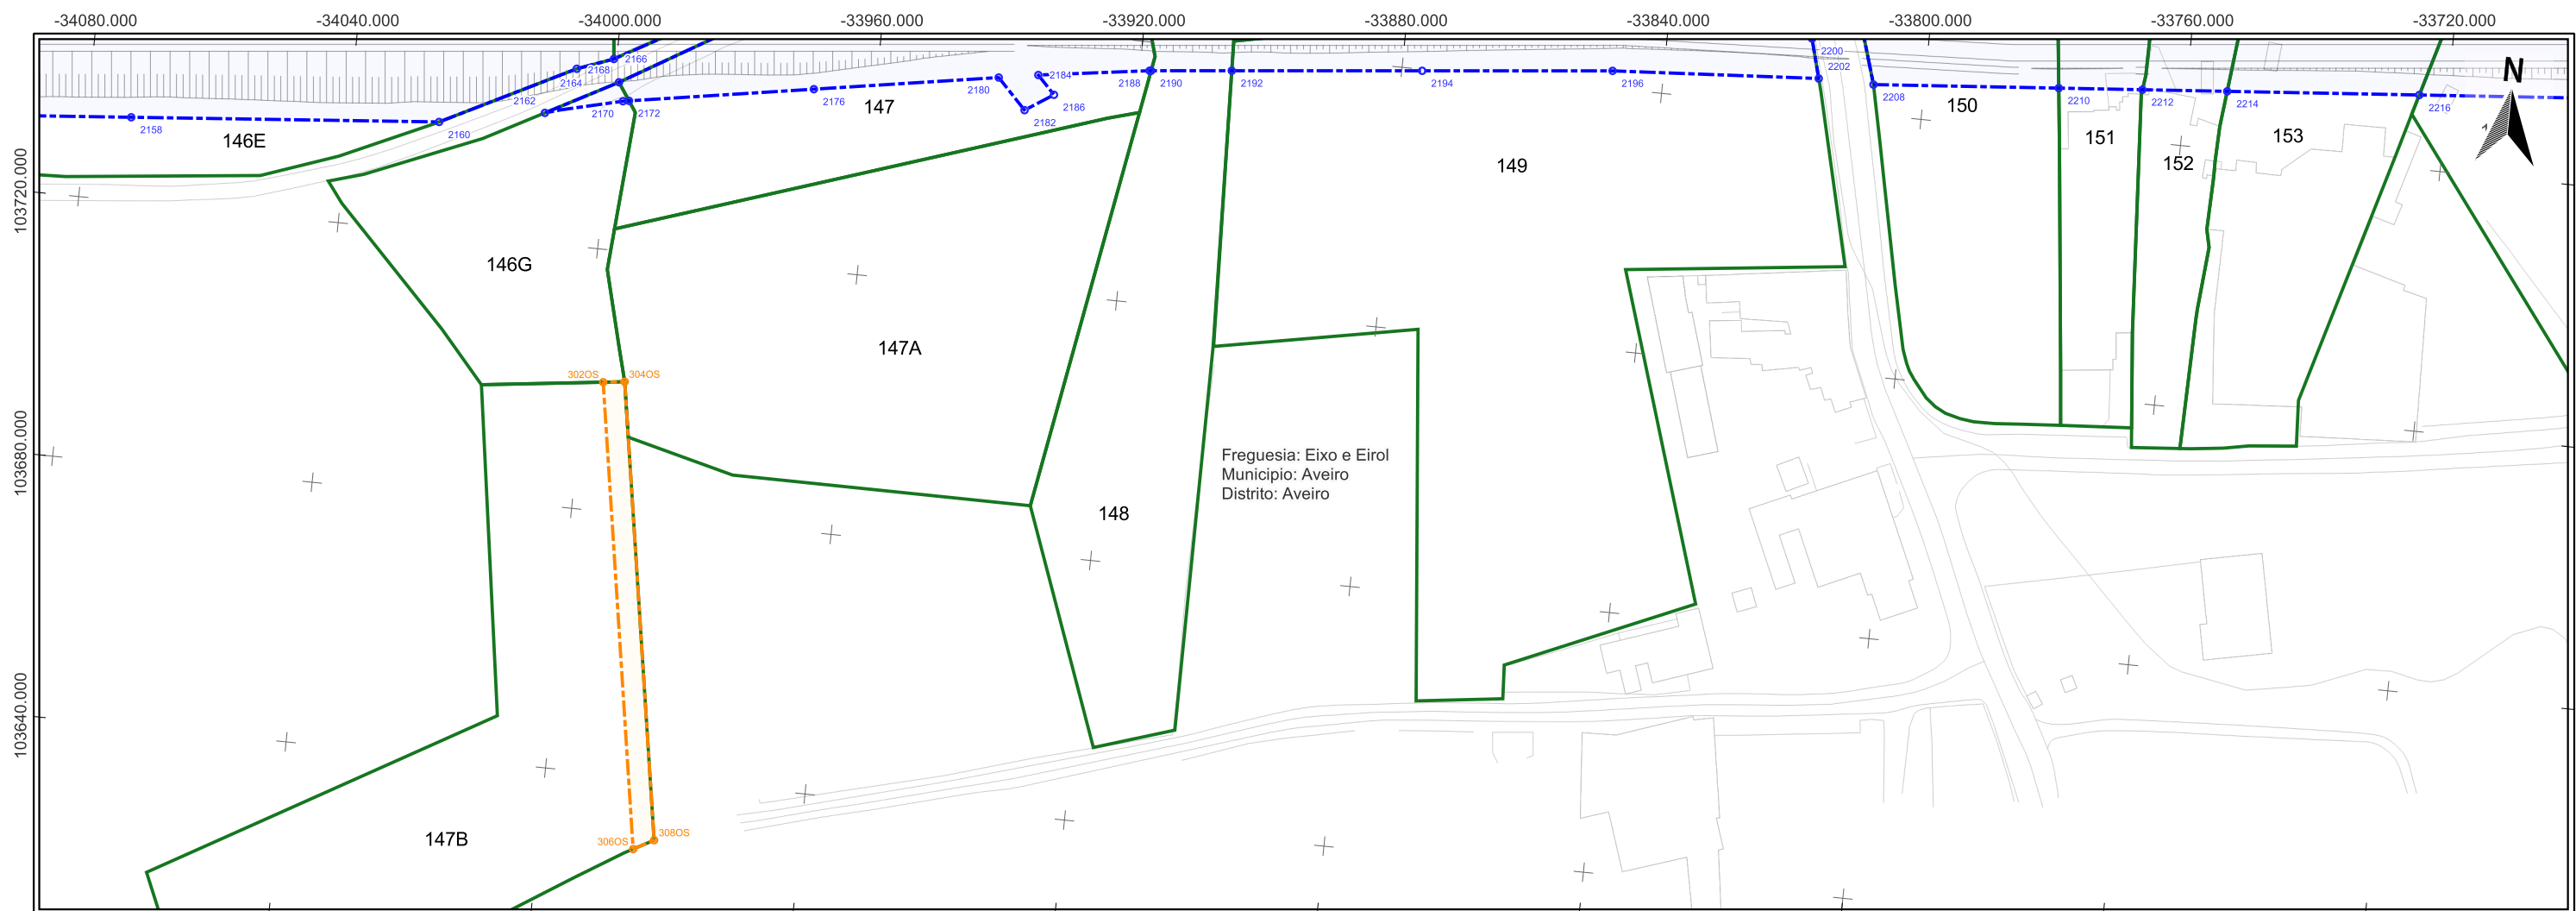

Freguesia: Eixo e Eirol
Município: Aveiro
Distrito: Aveiro


Par	X	Y
2158	-34073,204	103732,917
2160	-34026,136	103736,925
2162	-34010,131	103739,928
2164	-34005,942	103747,141
2166	-34000,428	103749,205
2168	-33999,291	103745,729
2170	-33998,404	103742,901
2172	-33997,474	103743,053
2176	-33969,439	103747,665
2180	-33941,403	103752,276
2182	-33936,96	103747,691
2184	-33935,397	103753,263
2186	-33932,707	103750,487
2188	-33918,48	103755,627
2190	-33918,243	103755,651
2192	-33905,934	103756,883
2194	-33876,874	103759,791
2196	-33847,813	103762,7
2202	-33816,228	103764,692
2208	-33807,776	103764,605
2210	-33779,441	103766,907
2212	-33766,848	103767,946
2214	-33753,684	103768,999
2216	-33724,302	103771,385

ParOS	X	Y
302OS	-33997,113	103699,74
304OS	-33993,83	103700,138
306OS	-33985,389	103628,98
308OS	-33982,319	103630,659

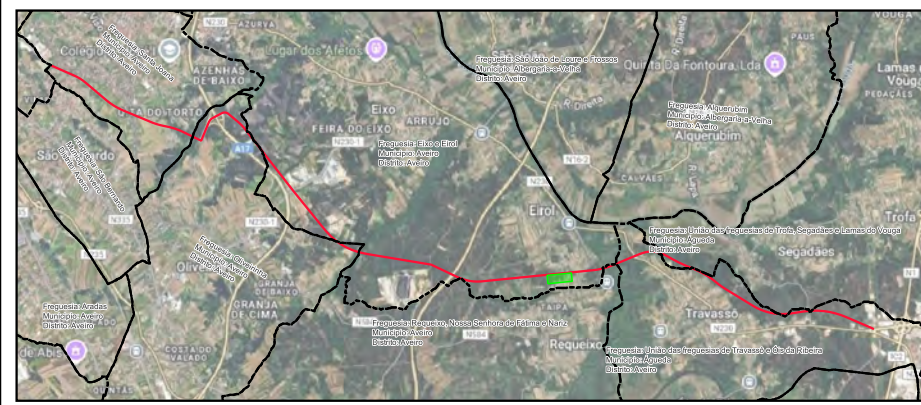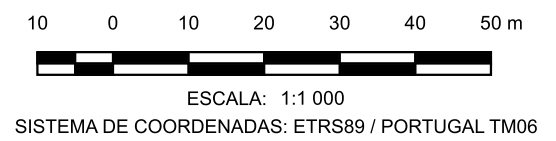



- LEGENDA**
- LimitesAdmin
 - Limite de Expropriação
 - Ónus de Servidão
 - Limite do Prédio
 - Vértice Ónus de Servidão
 - Vértice Limite de Expropriação

Nº	DATA	DESCRIÇÃO	NOME
00	08/2025		
		Rua Viriato 161 - 3430 -649 Cabanas de Viriato I Viseu Telef. 232 691 707 Fax 232 691 144	
Requerente:	CÂMARA MUNICIPAL DE AVEIRO E CÂMARA MUNICIPAL DE ÁGUEDA	Técnico Responsável:	ENG. ABEL GOMES
Obra:	EIXO AVEIRO - ÁGUEDA	Colaboradores:	ENG. MATHEUS SOUZA
Local:	AVEIRO-ÁGUEDA	Fase:	PROJETO EXECUÇÃO
Especialidade:	EXPROPRIAÇÕES	PROC.	ESPECIALIDADE
Designação:	PLANTA PARCELAR	FOLHA	REV.
		EP1557	EXPROP
		038	00

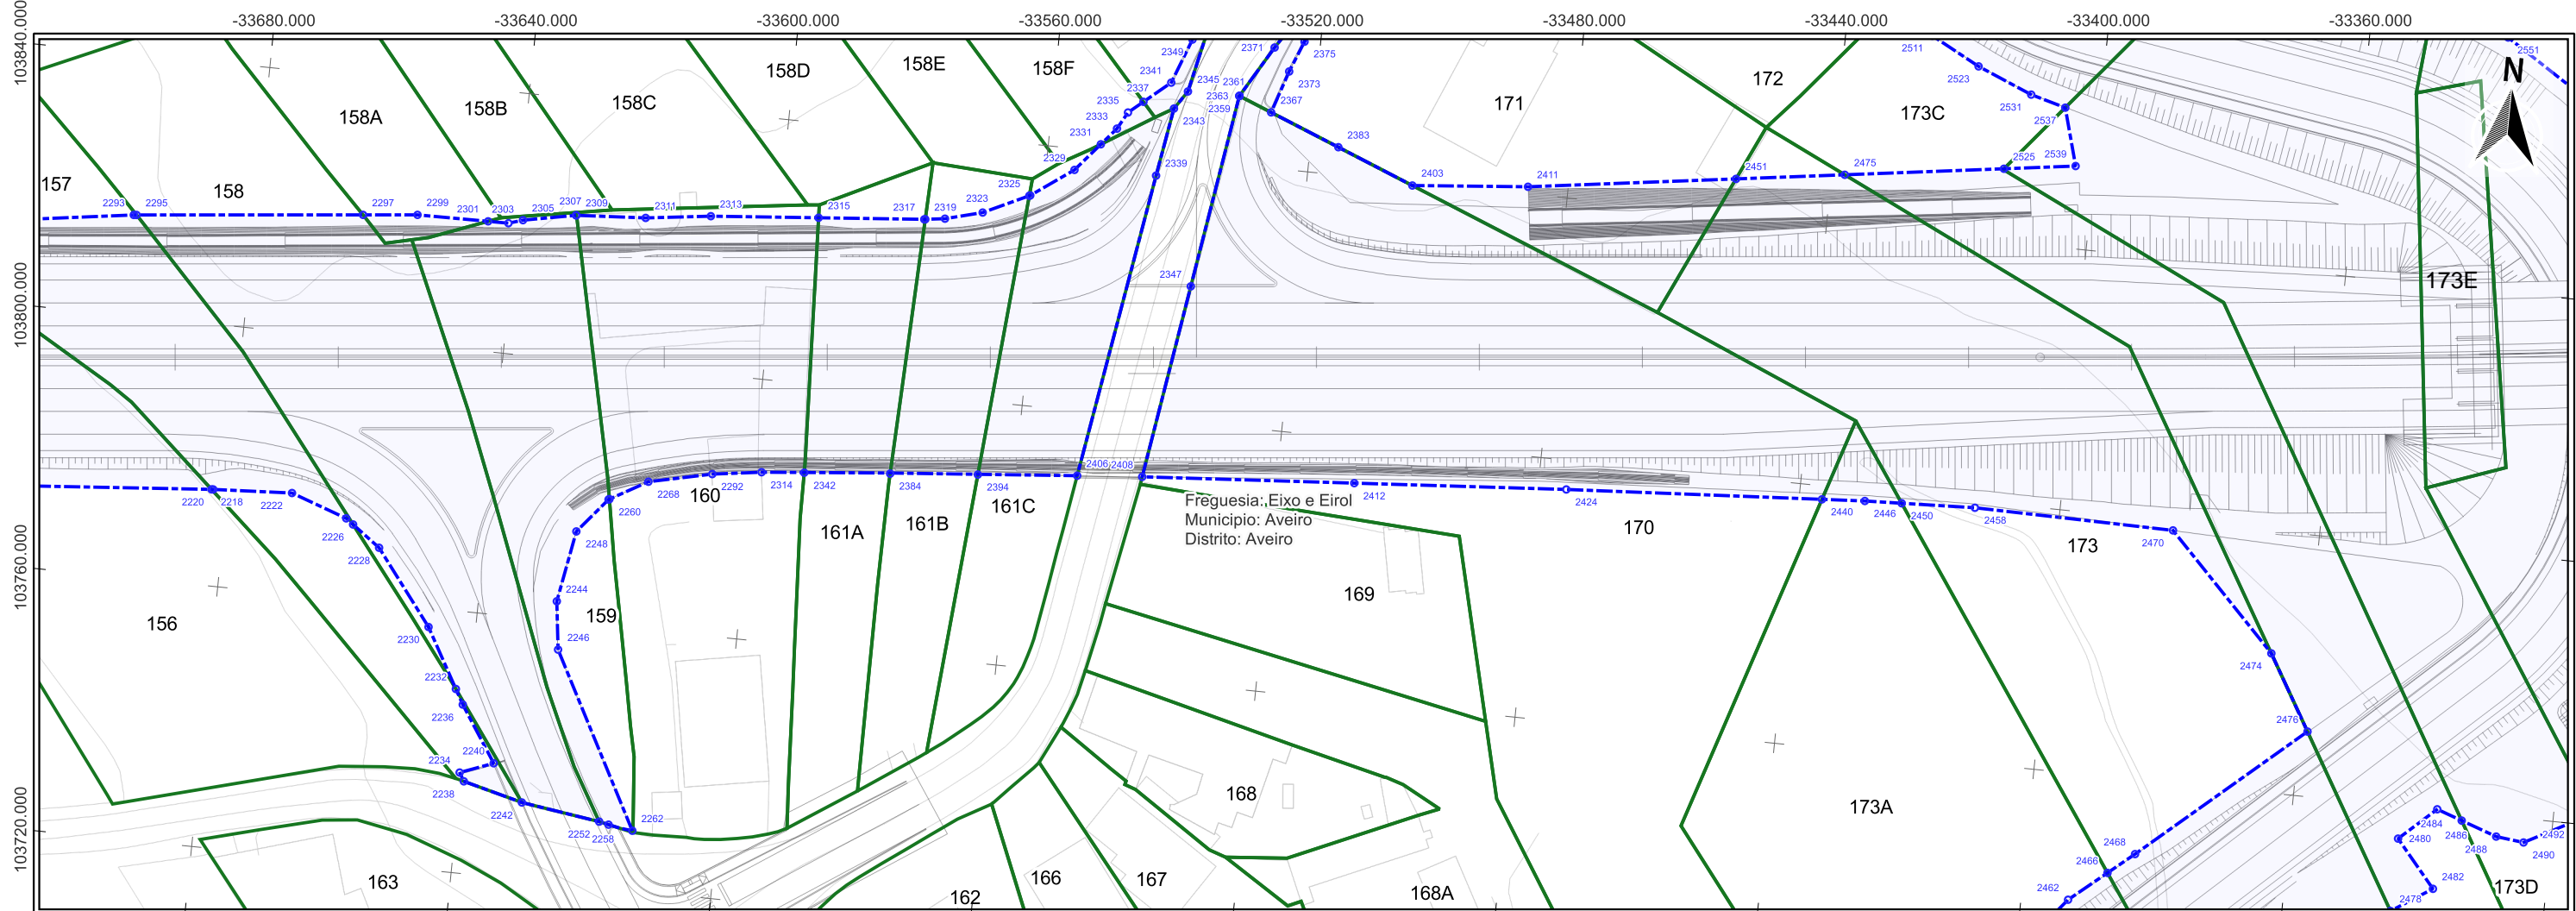

Impar	X	Y	2345	-33539,497	103850,45
2293	-33698,509	103815,456	2347	-33536,078	103820,763
2295	-33698,086	103815,499	2359	-33531,579	103850,558
2297	-33663,516	103818,981	2361	-33531,579	103850,558
2299	-33655,202	103819,819	2363	-33531,579	103850,558
2301	-33644,327	103819,915	2367	-33526,477	103848,535
2303	-33641,195	103819,943	2373	-33524,352	103855,046
2305	-33639,027	103820,627	2383	-33515,686	103844,255
2307	-33631	103822,181	2403	-33503,805	103839,543
2309	-33630,952	103822,184	2411	-33486,134	103841,125
2311	-33620,332	103822,851	2451	-33454,503	103845,515
2313	-33610,407	103824,115	2475	-33437,968	103847,809
2315	-33593,938	103825,523	2523	-33419,205	103866,396
2317	-33577,785	103826,904	2525	-33413,767	103851,168
2319	-33577,632	103826,924	2531	-33410,739	103862,892
2321	-33574,634	103827,321	2537	-33405,341	103861,425
2323	-33568,977	103828,834	2539	-33402,867	103852,681
2325	-33562,111	103832,111			
2327	-33561,973	103832,177			
2329	-33555,616	103836,747			
2331	-33551,985	103841,055			
2333	-33549,76	103843,696			
2335	-33548,326	103846,324			
2337	-33546,131	103848,189			
2339	-33543,073	103837,125			
2341	-33542,182	103851,543			
2343	-33541,374	103847,626			


Par	X	Y	2394	-33565,697	103788,787
2218	-33682,43	103774,786	2406	-33550,519	103790,143
2220	-33682,176	103774,806	2408	-33540,577	103790,969
2222	-33670,097	103775,464	2412	-33508,115	103793,254
2224	-33661,434	103772,429	2424	-33475,653	103795,539
2226	-33660,295	103771,6	2440	-33436,478	103797,951
2228	-33655,967	103768,45	2446	-33429,908	103798,355
2230	-33647,208	103757,121	2450	-33424,252	103798,575
2232	-33642,084	103748,082	2458	-33413,003	103799,013
2234	-33640,229	103735,397	2466	-33387,177	103745,348
2236	-33640,796	103745,811	2468	-33383,257	103748,638
2238	-33639,456	103734,119	2470	-33382,424	103798,594
2240	-33635,172	103737,333	2474	-33365,526	103781,34
2242	-33630,275	103731,785	2476	-33358,812	103769,97
2244	-33628,022	103763,011	2480	-33343,349	103755,031
2246	-33627,088	103755,657	2482	-33337,255	103747,904
2248	-33626,107	103773,967	2484	-33337,817	103760,104
2252	-33618,177	103730,045	2486	-33333,914	103758,753
2256	-33621,883	103779,325	2488	-33328,405	103756,845
2258	-33616,701	103729,731	2490	-33324,14	103756,363
2260	-33621,554	103779,399			
2262	-33612,983	103729,168			
2268	-33615,873	103782,649			
2292	-33606,242	103784,792			
2314	-33598,747	103785,835			
2342	-33592,224	103786,418			
2384	-33579,099	103787,59			

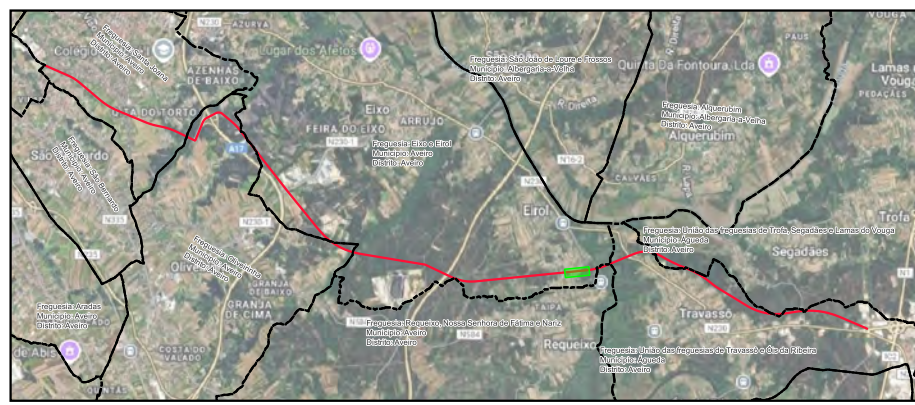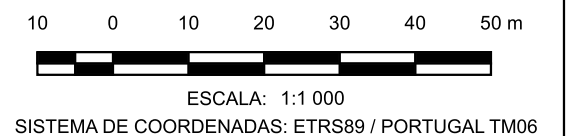



- LEGENDA**
- LimitesAdmin
 - Limite de Expropriação
 - Ônus de Servidão
 - Limite do Prédio
 - o Vértice Ônus de Servidão
 - o Vértice Limite de Expropriação

Nº	DATA	DESCRIÇÃO	NOME
00	08/2025		
Requerente: CÂMARA MUNICIPAL DE AVEIRO E CÂMARA MUNICIPAL DE ÁGUEDA		Técnico Responsável: ENG. ABEL GOMES	
Obra: EIXO AVEIRO - ÁGUEDA		Escalas: 1:1 000	
Local: AVEIRO-ÁGUEDA		Colaboradores: ENG. MATHEUS SOUZA	
Especialidade: EXPROPRIAÇÕES		Fase: PROJETO EXECUÇÃO	
Designação: PLANTA PARCELAR		PROC. ESPECIALIDADE FOLHA REV.	
Ref.	EP1557	EXPROP	039 00

Rua Viriato 161 - 3430 -649 Cabanas de Viriato I Viseu
 Telef. 232 691 707 Fax 232 691 144

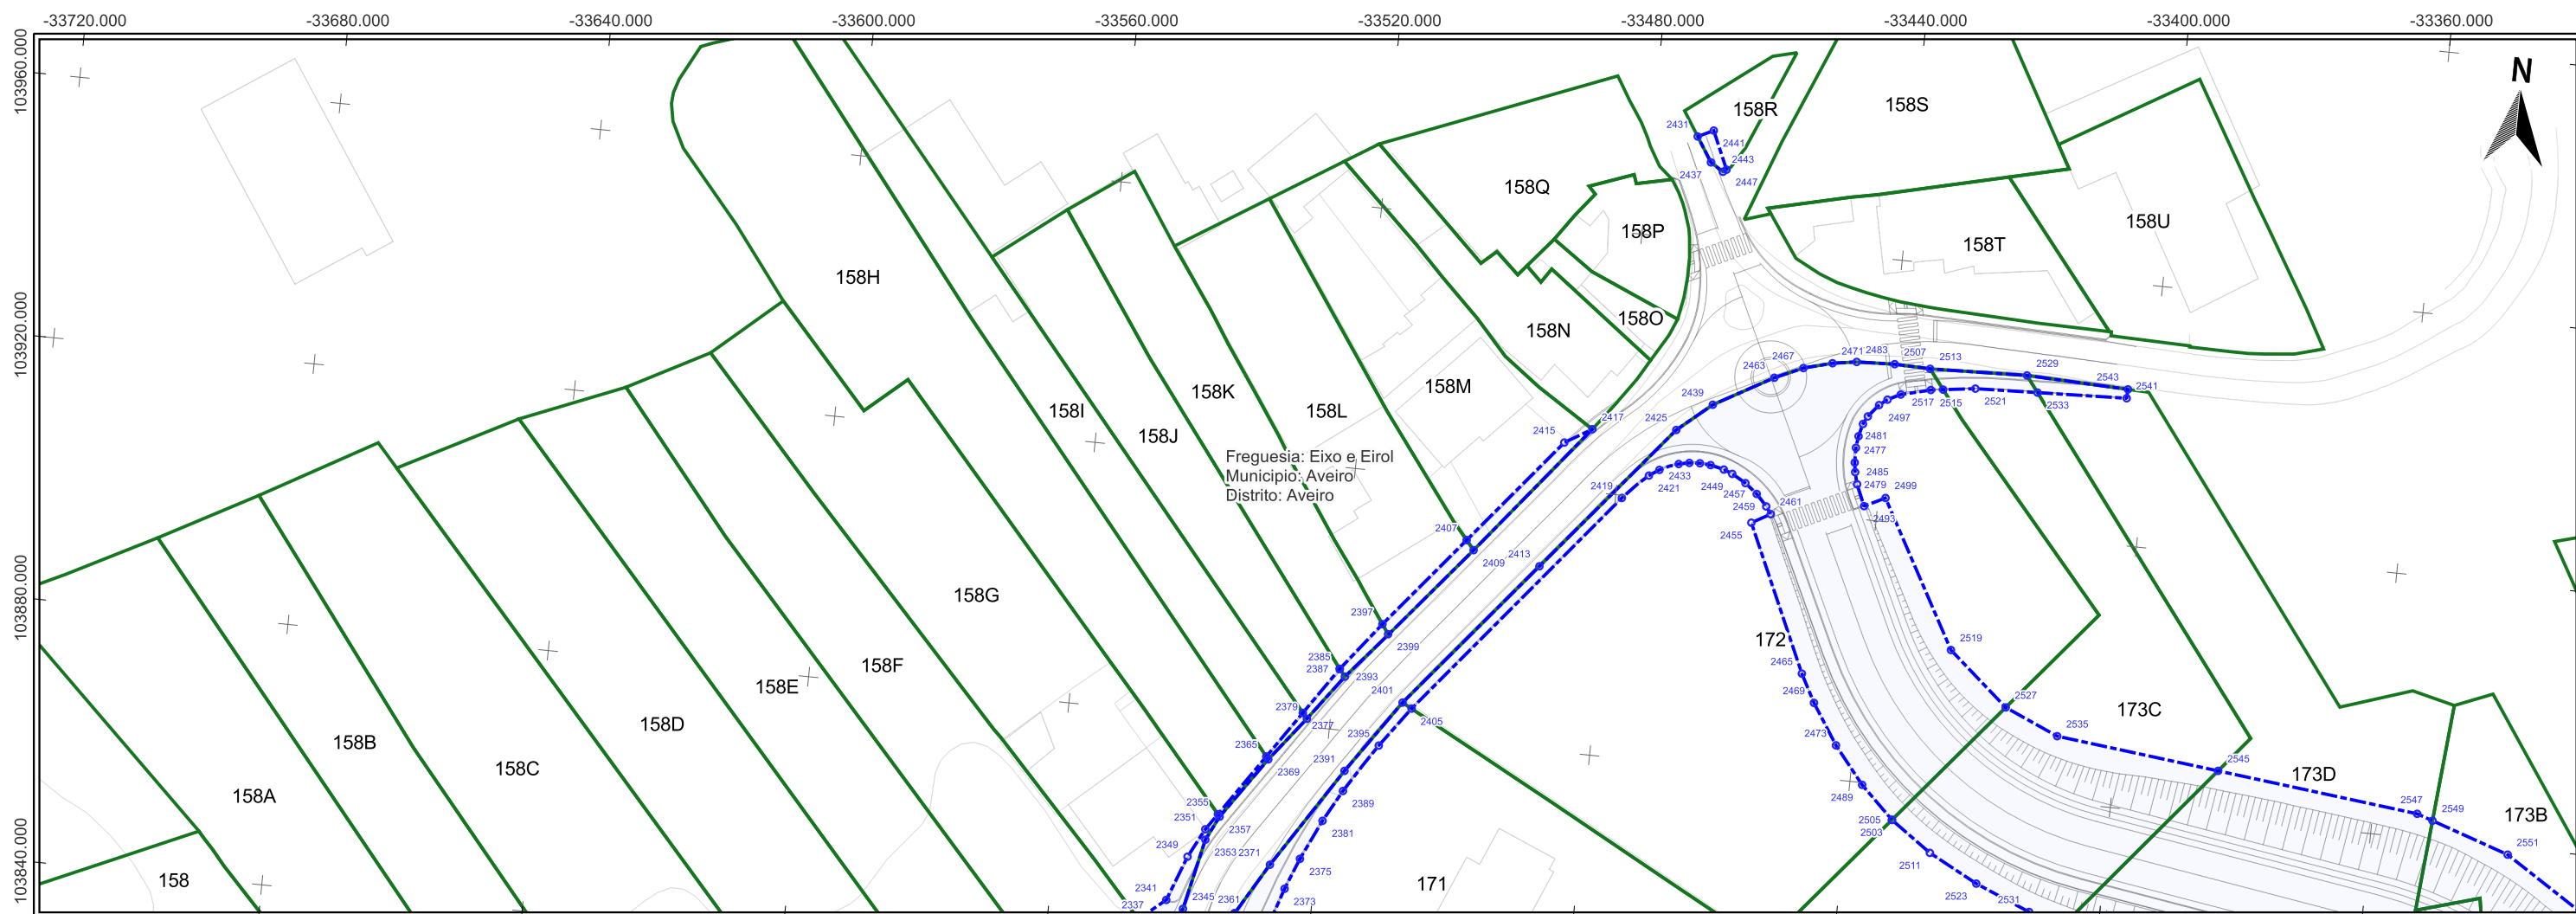


2341	-33542,182	103851,543	2413	-33490,507	103907,97	2469	-33446,655	103891,396	2527	-33417,418	103893,632
2349	-33539,603	103858,438	2417	-33484,544	103929,613	2473	-33442,661	103885,276	2533	-33417,383	103941,983
2351	-33537,32	103862,878	2419	-33479,008	103919,616	2477	-33444,122	103928,56	2535	-33409,144	103890,048
2353	-33537,146	103861,298	2421	-33475,233	103923,43	2479	-33443,91	103927,103	2541	-33403,734	103942,482
2355	-33535,63	103865,361	2423	-33473,724	103924,457	2481	-33444,161	103930,821	2543	-33403,679	103943,854
2357	-33535,333	103865,016	2425	-33471,773	103930,785	2483	-33445,365	103943,882	2545	-33384,143	103887,231
2365	-33529,151	103874,877	2427	-33470,881	103925,644	2485	-33443,434	103925,293	2547	-33353,198	103883,745
2369	-33528,809	103874,464	2429	-33469,275	103925,971	2487	-33443,945	103932,612	2549	-33350,765	103882,928
2371	-33526,945	103858,48	2431	-33472,985	103975,727	2489	-33438,08	103879,668	2551	-33338,816	103878,918
2373	-33524,352	103855,046	2433	-33467,659	103926,079	2491	-33443,459	103934,544			
2375	-33522,467	103859,833	2435	-33466,01	103925,967	2493	-33442,032	103922,077			
2377	-33524,258	103882,065	2437	-33470,583	103971,996	2495	-33442,829	103935,775			
2379	-33523,554	103881,227	2439	-33466,597	103935,18	2497	-33441,295	103937,663			
2381	-33519,614	103865,958	2441	-33470,632	103976,873	2499	-33438,897	103923,636			
2385	-33519,321	103889,317	2443	-33468,623	103970,752	2501	-33440,095	103938,617			
2387	-33519,312	103889,328	2445	-33463,924	103925,491	2503	-33433,007	103874,795			
2389	-33516,959	103870,805	2447	-33468,099	103971,129	2505	-33433,005	103874,792			
2391	-33517,04	103873,879	2449	-33462,587	103924,959	2507	-33439,545	103944,124			
2393	-33518,415	103888,216	2453	-33460,44	103923,761	2509	-33438,163	103939,595			
2395	-33512,207	103878,254	2455	-33458,93	103917,831	2511	-33426,735	103870,362			
2397	-33513,506	103896,77	2457	-33458,556	103922,284	2513	-33434,083	103943,957			
2399	-33512,488	103895,332	2459	-33456,915	103920,527	2515	-33433,654	103940,743			
2401	-33509,241	103885,155	2461	-33456,111	103919,424	2517	-33431,777	103940,991			
2405	-33507,783	103884,374	2463	-33457,652	103940,222	2519	-33426,628	103901,525			
2407	-33501,977	103910,842	2465	-33448,944	103895,658	2521	-33426,896	103941,635			
2409	-33500,761	103909,413	2467	-33453,374	103942,14	2523	-33419,205	103866,396			

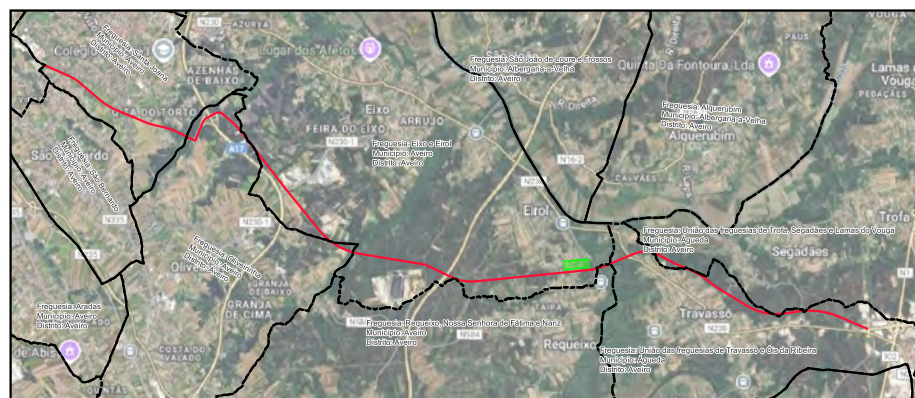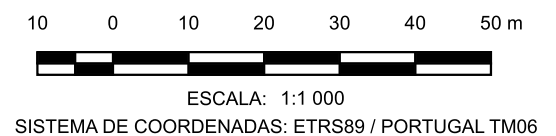



- LEGENDA**
- LimitesAdmin
 - Limite de Expropriação
 - Ônus de Servidão
 - Limite do Prédio
 - Vértice Ônus de Servidão
 - Vértice Limite de Expropriação

Nº	DATA	DESCRIÇÃO	NOME
00	08/2025		
Requerente:	CÂMARA MUNICIPAL DE AVEIRO E CÂMARA MUNICIPAL DE ÁGUEDA		Técnico Responsável:
Obra:	EIXO AVEIRO - ÁGUEDA		ENG. ABEL GOMES
Local:	AVEIRO-ÁGUEDA		Colaboradores:
Especialidade:	EXPROPRIAÇÕES		ENG. MATHEUS SOUZA
Designação:	PLANTA PARCELAR		Fase:
			PROJETO EXECUÇÃO
	PROC.	ESPECIALIDADE	FOLHA
Ref.	EP1557	EXPROP	040
			REV.
			00

Rua Viriato 161 - 3430-649 Cabanas de Viriato I Viseu
Telef. 232 691 707 Fax 232 691 144

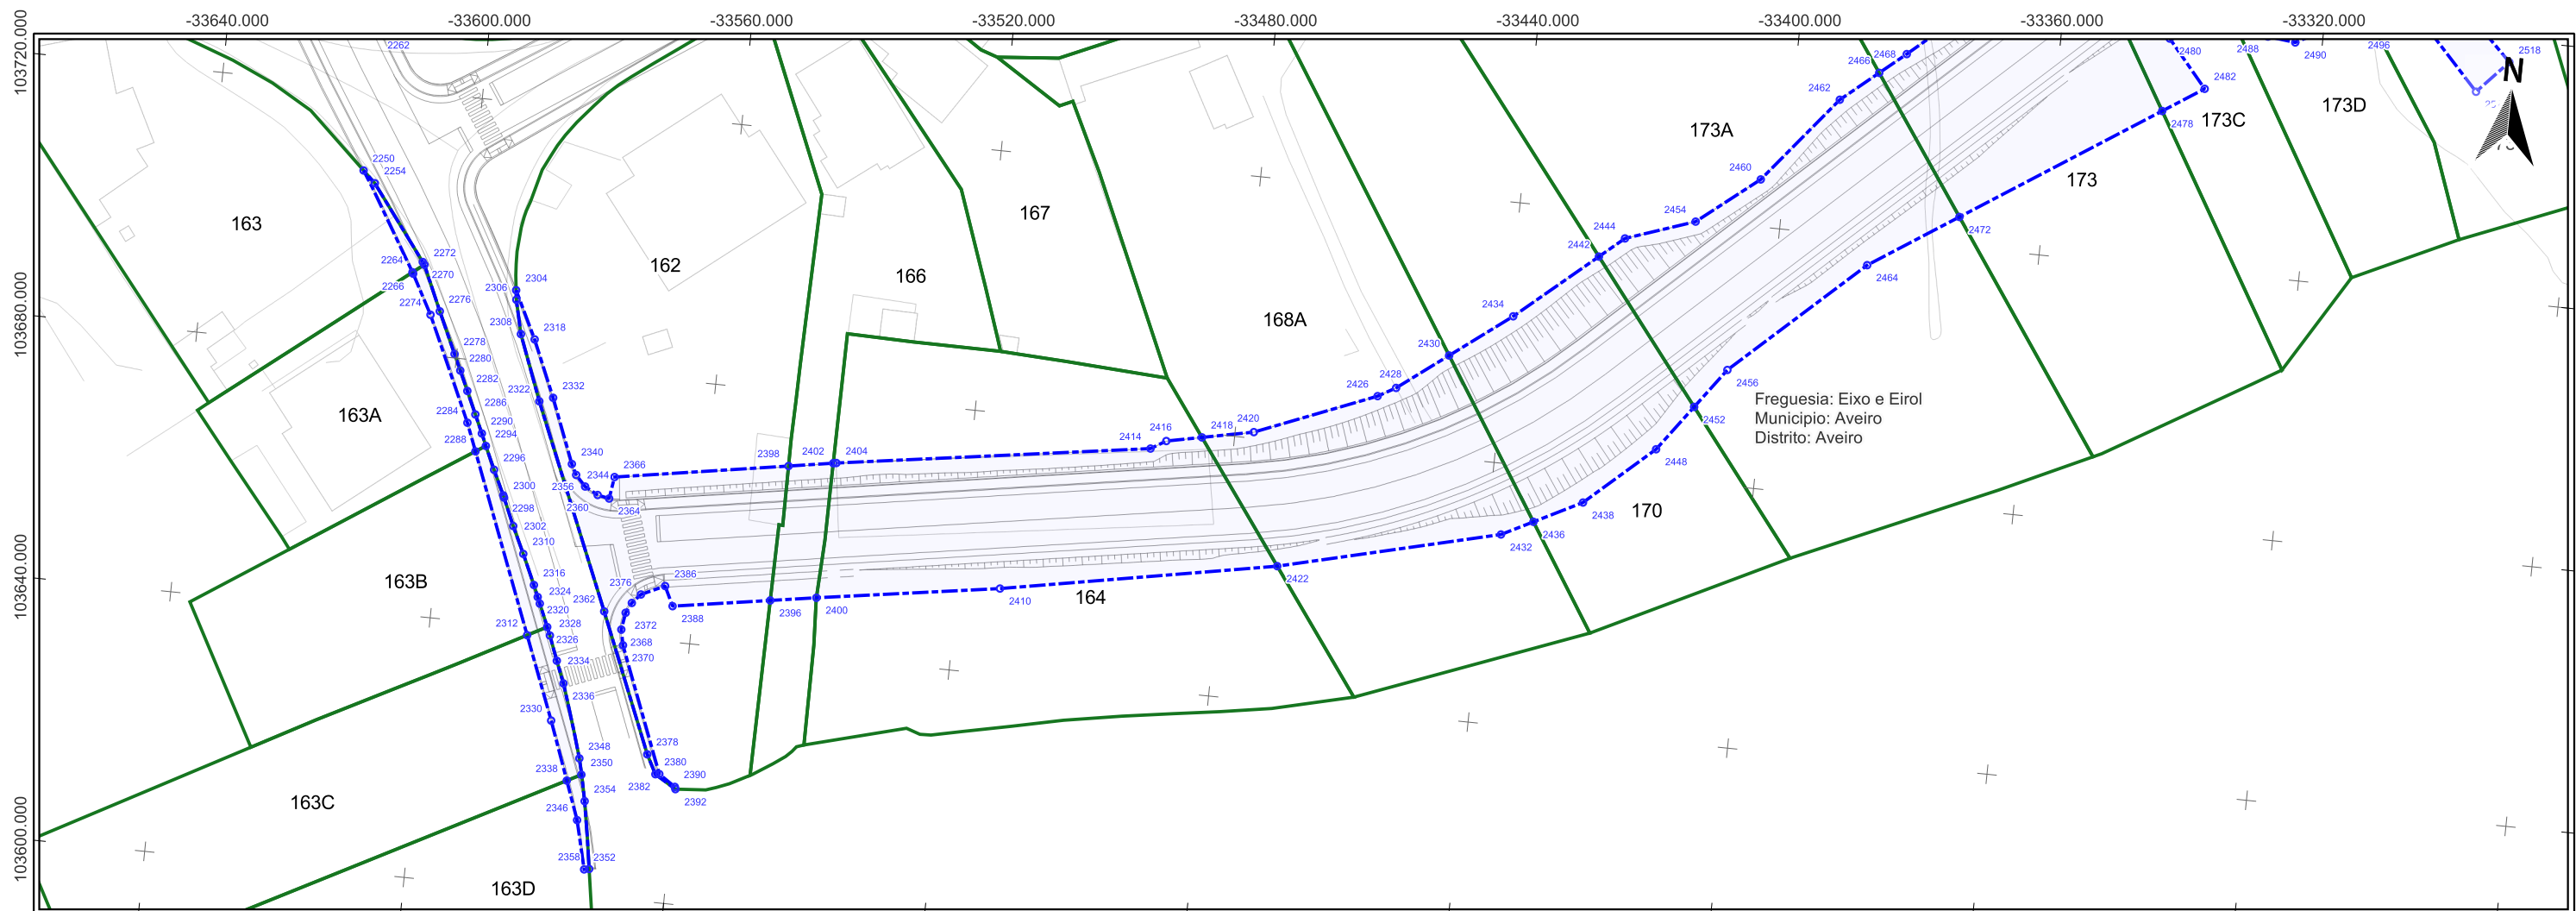


Par	X	Y	2318	-33588,318	103684,083	2374	-33569,449	103645,37	2438	-33425,81	103675,268
2250	-33617,016	103707,229	2320	-33583,909	103644,837	2376	-33568,187	103646,803	2442	-33427,145	103713,029
2254	-33615,111	103705,459	2322	-33586,655	103674,705	2378	-33564,776	103622,518	2444	-33423,445	103716,198
2264	-33607,998	103692,452	2324	-33583,485	103643,859	2380	-33563,232	103619,607	2448	-33415,467	103684,514
2266	-33607,871	103692,242	2326	-33581,997	103640,403	2382	-33562,636	103619,694	2452	-33410,306	103691,556
2270	-33606,579	103694,169	2328	-33581,458	103639,153	2386	-33564,628	103648,464	2454	-33412,917	103719,845
2272	-33606,281	103693,775	2330	-33579,963	103626,193	2388	-33563,182	103645,505	2456	-33405,801	103697,703
2274	-33604,592	103686,242	2332	-33584,601	103675,457	2390	-33560,074	103617,973	2460	-33403,622	103727,278
2276	-33603,227	103686,918	2334	-33580,016	103635,408	2392	-33559,946	103617,638	2462	-33392,779	103740,649
2278	-33600,322	103680,626	2336	-33578,65	103632,044	2396	-33548,359	103647,874	2464	-33386,066	103715,832
2280	-33599,195	103678,196	2338	-33576,658	103617,28	2398	-33547,624	103668,66	2466	-33387,177	103745,348
2282	-33597,806	103675,191	2340	-33580,728	103665,644	2400	-33541,359	103648,993	2468	-33383,257	103748,638
2284	-33597,309	103670,342	2344	-33579,907	103664,047	2402	-33540,847	103669,776	2472	-33372,724	103724,598
2286	-33596,221	103671,727	2346	-33574,48	103611,407	2404	-33540,372	103669,854	2478	-33343,399	103743,868
2288	-33595,641	103666,097	2348	-33575,08	103620,864	2410	-33513,477	103653,21	2482	-33337,255	103747,904
2290	-33594,938	103668,928	2350	-33574,521	103618,4	2414	-33492,649	103676,87	2510	-33295,791	103751,619
2294	-33594,135	103667,086	2352	-33572,653	103603,995	2416	-33490,349	103676,264	2518	-33291,158	103756,636
2296	-33592,515	103663,575	2354	-33573,616	103614,413	2418	-33484,964	103679,364			
2298	-33590,721	103659,816	2356	-33578,364	103662,414	2420	-33477,129	103680,964			
2300	-33590,564	103659,472	2358	-33571,893	103604,147	2422	-33471,499	103680,876			
2302	-33588,729	103655,283	2360	-33576,318	103661,316	2426	-33458,784	103688,352			
2304	-33591,898	103691,301	2362	-33573,538	103643,657	2428	-33456,089	103689,887			
2306	-33591,72	103689,854	2364	-33574,514	103660,949	2430	-33448,491	103695,646			
2308	-33590,5	103684,681	2366	-33574,021	103664,312	2432	-33437,837	103669,136			
2310	-33586,771	103651,196	2368	-33570,645	103641,155	2434	-33439,312	103702,604			
2312	-33584,936	103638,851	2370	-33570,152	103638,785	2436	-33433,076	103671,564			
2316	-33584,668	103646,606	2372	-33570,244	103643,778						

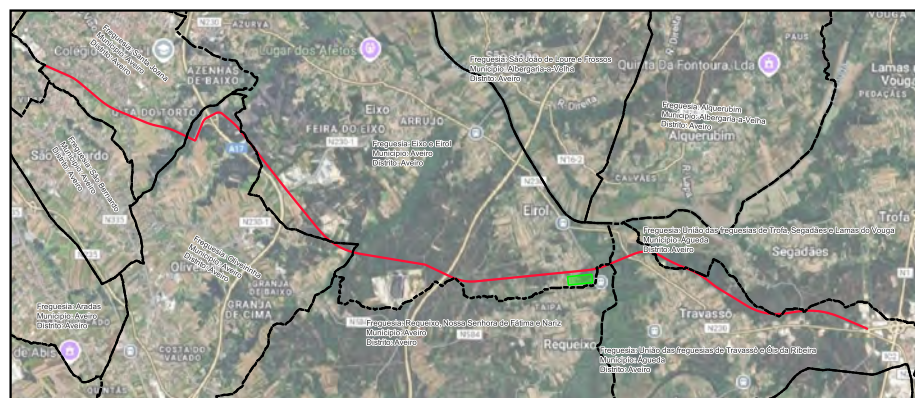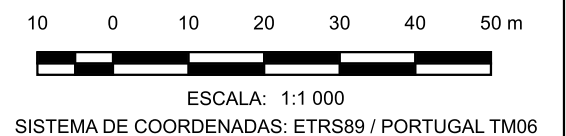



- LEGENDA**
- LimitesAdmin
 - Limite de Expropriação
 - Ônus de Servidão
 - Limite do Prédio
 - Vértice Ônus de Servidão
 - Vértice Limite de Expropriação

Nº	DATA	DESCRIÇÃO	NOME
00	08/2025		
		Rua Viriato 161 - 3430 -649 Cabanas de Viriato I Viseu Telef. 232 691 707 Fax 232 691 144	
Requerente:	CÂMARA MUNICIPAL DE AVEIRO E CÂMARA MUNICIPAL DE ÁGUEDA	Técnico Responsável:	ENG. ABEL GOMES
Obra:	EIXO AVEIRO - ÁGUEDA	Colaboradores:	ENG. MATHEUS SOUZA
Local:	AVEIRO-ÁGUEDA	Fase:	PROJETO EXECUÇÃO
Especialidade:	EXPROPRIAÇÕES	PROC.	ESPECIALIDADE
Designação:	PLANTA PARCELAR	FOLHA	REV.
		EP1557	EXPROP
		041	00

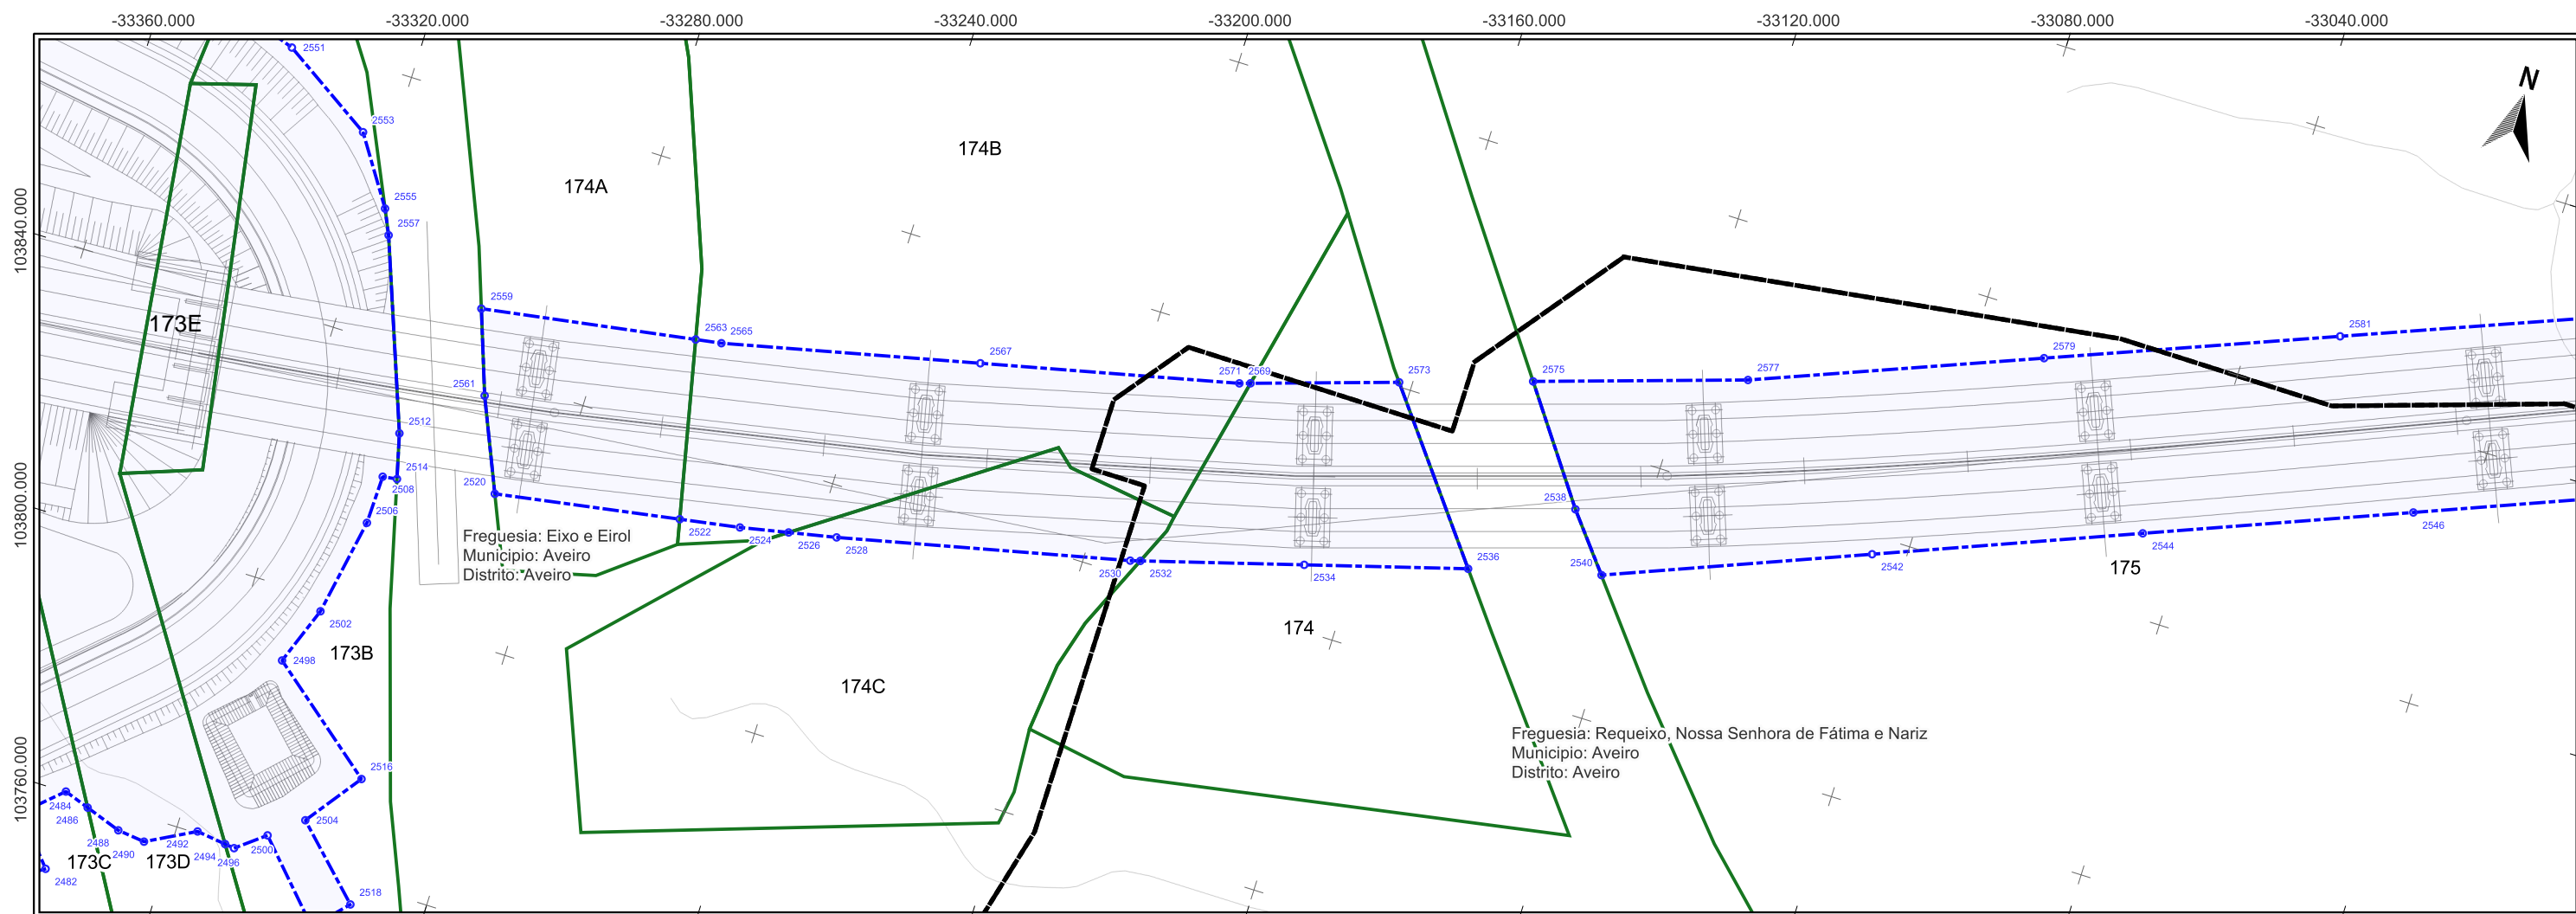

Impar	X	Y
2553	-33324,57	103869,829
2555	-33317,671	103859,695
2557	-33316,138	103855,971
2559	-33299,253	103849,499
2561	-33294,801	103836,961
2563	-33266,575	103854,795
2565	-33262,653	103855,43
2567	-33223,951	103864,333
2569	-33185,248	103873,237
2571	-33183,62	103873,758
2573	-33161,981	103880,691
2575	-33142,475	103886,941
2577	-33111,189	103896,965
2579	-33068,989	103913,675
2581	-33026,789	103930,385


Par	X	Y
2540	-33123,648	103861,82
2484	-33337,817	103760,104
2486	-33333,914	103758,753
2488	-33328,405	103756,845
2490	-33324,14	103756,363
2492	-33316,787	103760,299
2494	-33312,198	103759,717
2496	-33310,705	103759,527
2498	-33312,267	103769,094
2500	-33306,397	103762,928
2502	-33308,909	103798,02
2504	-33301,576	103766,856
2506	-33306,17	103813,04
2508	-33305,974	103820,488
2512	-33305,516	103827,573
2514	-33303,786	103820,803
2516	-33295,263	103775,434
2520	-33288,834	103823,113
2522	-33260,693	103827,861
2524	-33251,533	103829,407
2526	-33244,202	103830,902
2528	-33236,978	103832,374
2530	-33193,074	103842,396
2532	-33191,59	103842,822
2534	-33167,497	103849,735
2536	-33143,405	103856,649
2538	-33130,467	103870,224

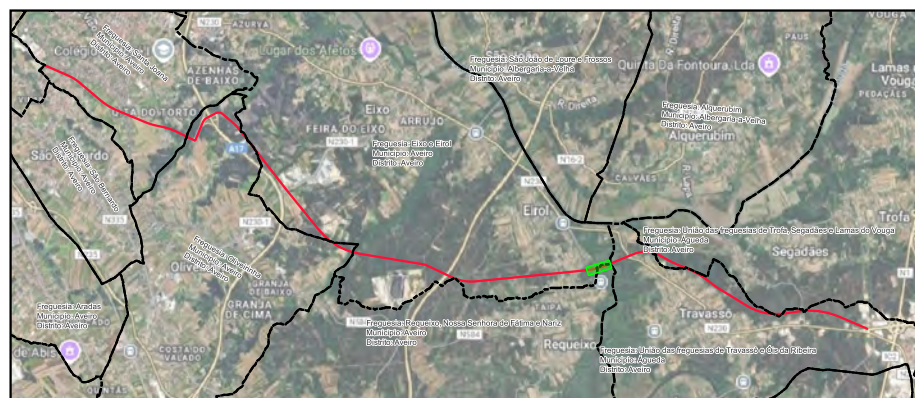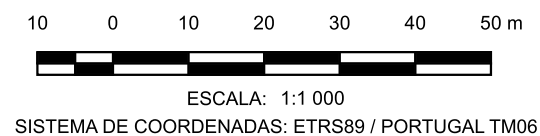

- LEGENDA**
- LimitesAdmin
 - Limite de Expropriação
 - Ônus de Servidão
 - Limite do Prédio
 - Vértice Ônus de Servidão
 - Vértice Limite de Expropriação



Nº	DATA	DESCRIÇÃO	NOME								
00	08/2025										
		riportico.geral@riporticoapplus.com www.riportico.com									
Requerente:	CÂMARA MUNICIPAL DE AVEIRO E CÂMARA MUNICIPAL DE ÁGUEDA		Técnico Responsável: ENG. ABEL GOMES								
Obra:	EIXO AVEIRO - ÁGUEDA		Escalas: 1:1 000								
Local:	AVEIRO-ÁGUEDA		Colaboradores: ENG. MATHEUS SOUZA								
Especialidade:	EXPROPRIAÇÕES		Fase: PROJETO EXECUÇÃO								
Designação:	PLANTA PARCELAR		<table border="1"> <tr> <th>PROC.</th> <th>ESPECIALIDADE</th> <th>FOLHA</th> <th>REV.</th> </tr> <tr> <td>EP1557</td> <td>EXPROP</td> <td>042</td> <td>00</td> </tr> </table>	PROC.	ESPECIALIDADE	FOLHA	REV.	EP1557	EXPROP	042	00
PROC.	ESPECIALIDADE	FOLHA	REV.								
EP1557	EXPROP	042	00								

Rua Viriato 161 - 3430 -649 Cabanas de Viriato I Viseu
 Telef. 232 691 707 Fax 232 691 144

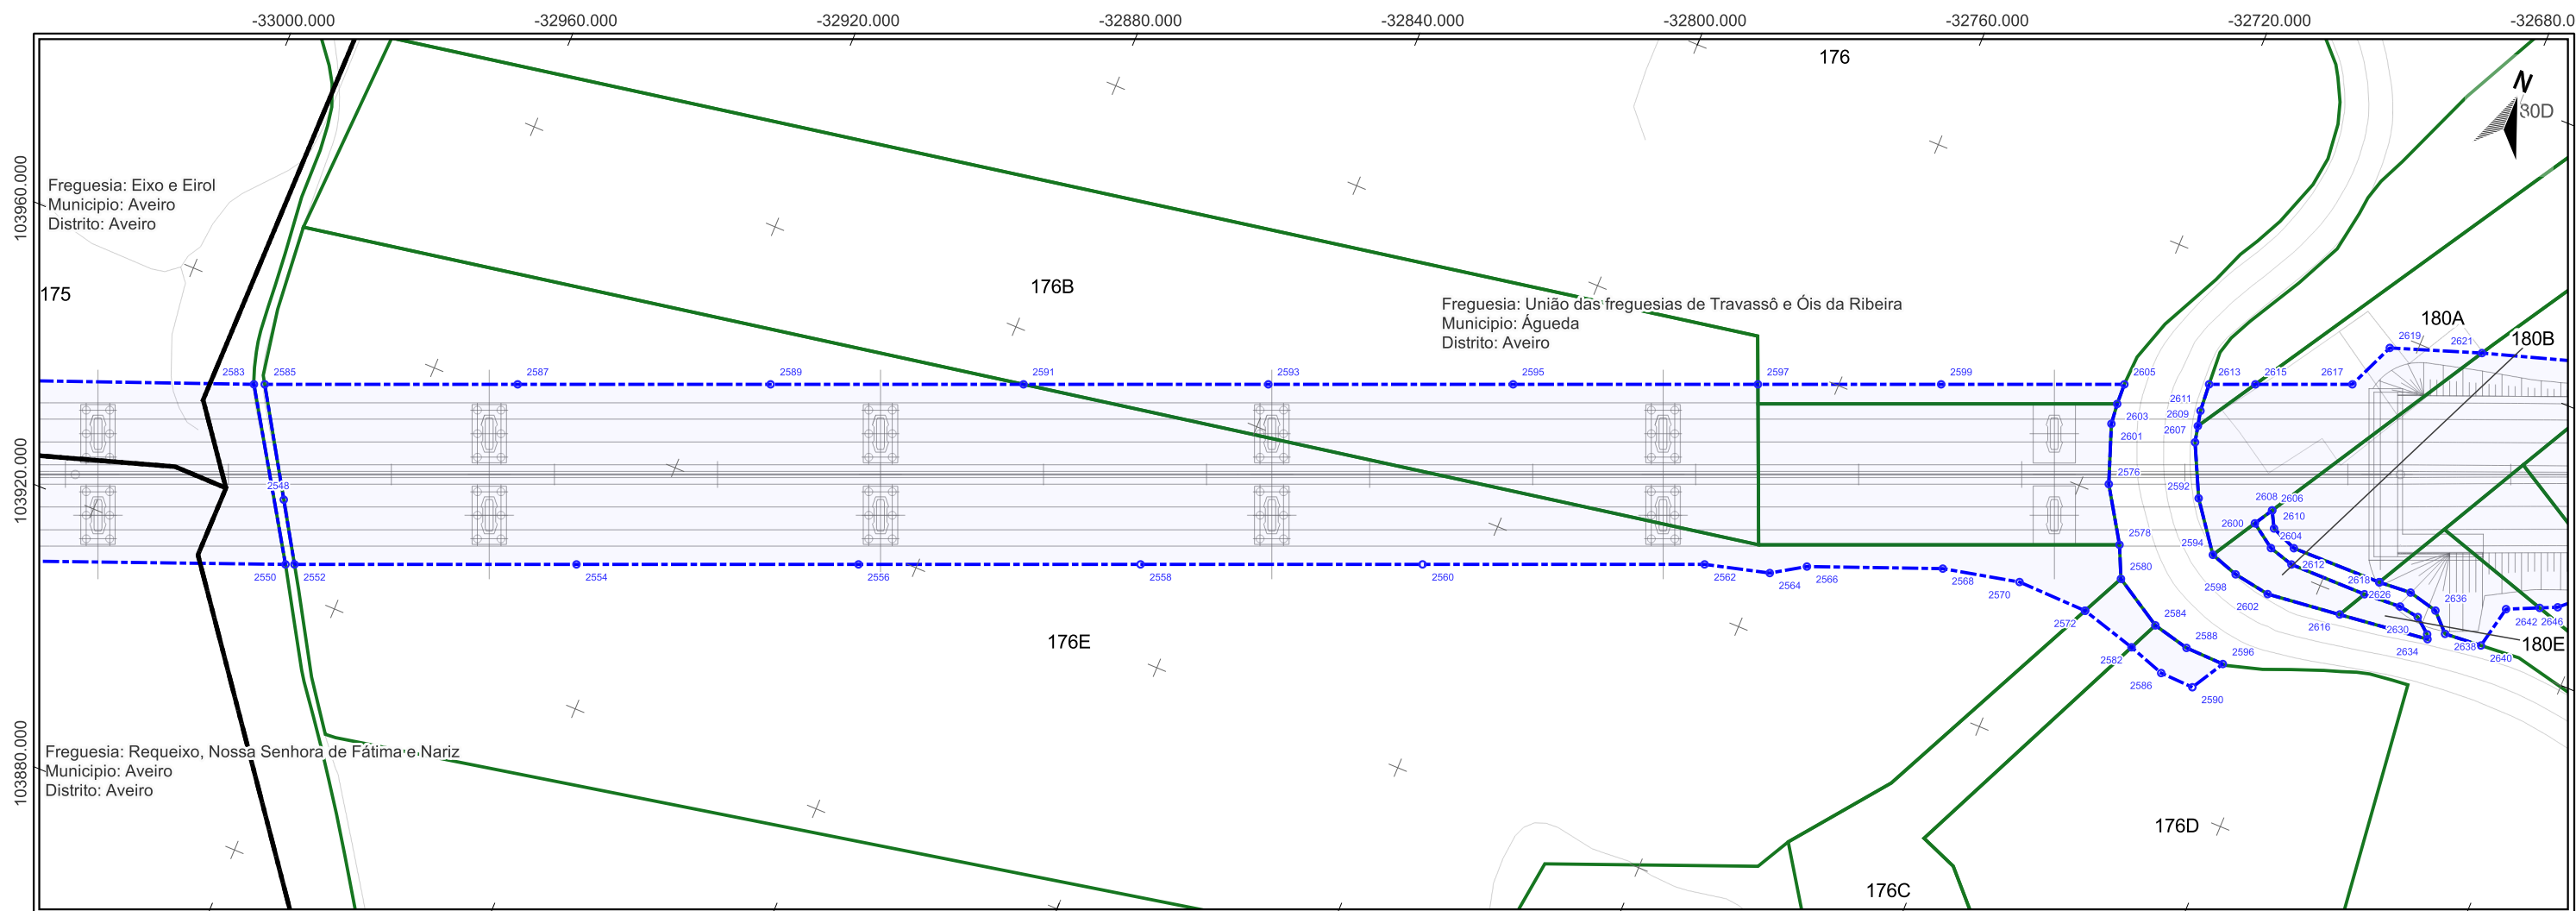

Impar	X	Y
2583	-32984,589	103947,095
2585	-32983,06	103947,729
2587	-32947,219	103962,593
2589	-32911,377	103977,456
2591	-32875,536	103992,32
2593	-32840,85	104006,705
2595	-32806,163	104021,09
2597	-32771,476	104035,474
2599	-32745,512	104046,242
2601	-32719,071	104050,661
2603	-32719,416	104053,816
2605	-32719,548	104057,009
2607	-32706,131	104052,956
2609	-32706,688	104055,424
2611	-32707,208	104057,727
2613	-32707,542	104061,988
2615	-32700,99	104064,705
2617	-32687,242	104070,407
2619	-32684,078	104077,761
2621	-32670,714	104082,454

Par	X	Y	2600	-32692,895	104044,993
2548	-32973,589	103932,517	2602	-32686,928	104035,724
2550	-32969,542	103923,449	2604	-32689,166	104042,437
2552	-32968,271	103923,976	2606	-32691,208	104047,841
2554	-32928,309	103940,55	2608	-32691,2	104047,828
2556	-32888,346	103957,123	2610	-32689,878	104045,387
2558	-32848,384	103973,697	2612	-32685,3	104041,319
2560	-32808,422	103990,271	2614	-32685,911	104043,76
2562	-32768,459	104006,845	2616	-32675,518	104037,08
2564	-32758,712	104009,449	2618	-32673,191	104041,399
2566	-32753,831	104012,551	2620	-32671,81	104043,963
2568	-32734,456	104020,241	2622	-32671,788	104043,991
2570	-32722,792	104022,851	2624	-32671,772	104043,963
2572	-32711,824	104022,639	2626	-32667,429	104041,742
2574	-32711,819	104022,639	2628	-32666,76	104044,335
2576	-32715,897	104041,961	2630	-32664,306	104041,296
2578	-32710,815	104034	2632	-32661,964	104039,4
2580	-32708,613	104029,264	2634	-32661,63	104038,731
2582	-32703,093	104020,192	2636	-32662,187	104043,248
2584	-32701,004	104024,698	2638	-32659,455	104040,515
2586	-32697,379	104018,288	2640	-32653,688	104040,975
2588	-32695,265	104023,335	2642	-32652,264	104047,605
2590	-32692,125	104018,108	2644	-32647,572	104049,751
2592	-32702,33	104045,236	2646	-32645,053	104050,903
2594	-32696,997	104038,064			
2596	-32689,176	104023,187			
2598	-32692,624	104036,64			

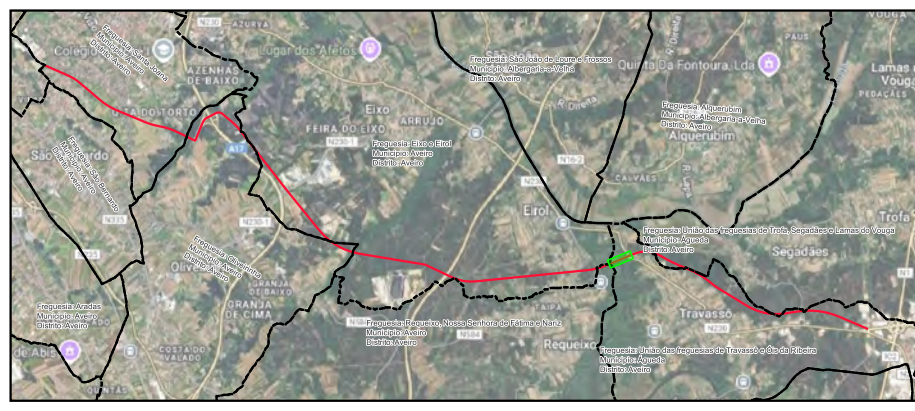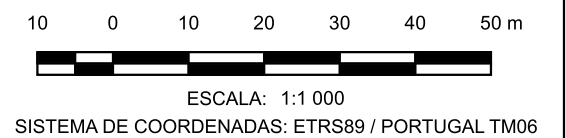

- LEGENDA**
- LimitesAdmin
 - Limite de Expropriação
 - Ônus de Servidão
 - Limite do Prédio
 - Vértice Ônus de Servidão
 - Vértice Limite de Expropriação

Nº	DATA	DESCRIÇÃO	NOME
00	08/2025		
		Rua Viriato 161 - 3430-649 Cabanas de Viriato I Viseu Telef. 232 691 707 Fax 232 691 144	
Requerente:	CÂMARA MUNICIPAL DE AVEIRO E CÂMARA MUNICIPAL DE ÁGUEDA	Técnico Responsável:	ENG. ABEL GOMES
Obra:	EIXO AVEIRO - ÁGUEDA	Colaboradores:	ENG. MATHEUS SOUZA
Local:	AVEIRO-ÁGUEDA	Fase:	PROJETO EXECUÇÃO
Especialidade:	EXPROPRIAÇÕES	PROC. ESPECIALIDADE	ESCALA
Designação:	PLANTA PARCELAR	FOLHA	REV.
		EP1557	EXPROP
		043	00