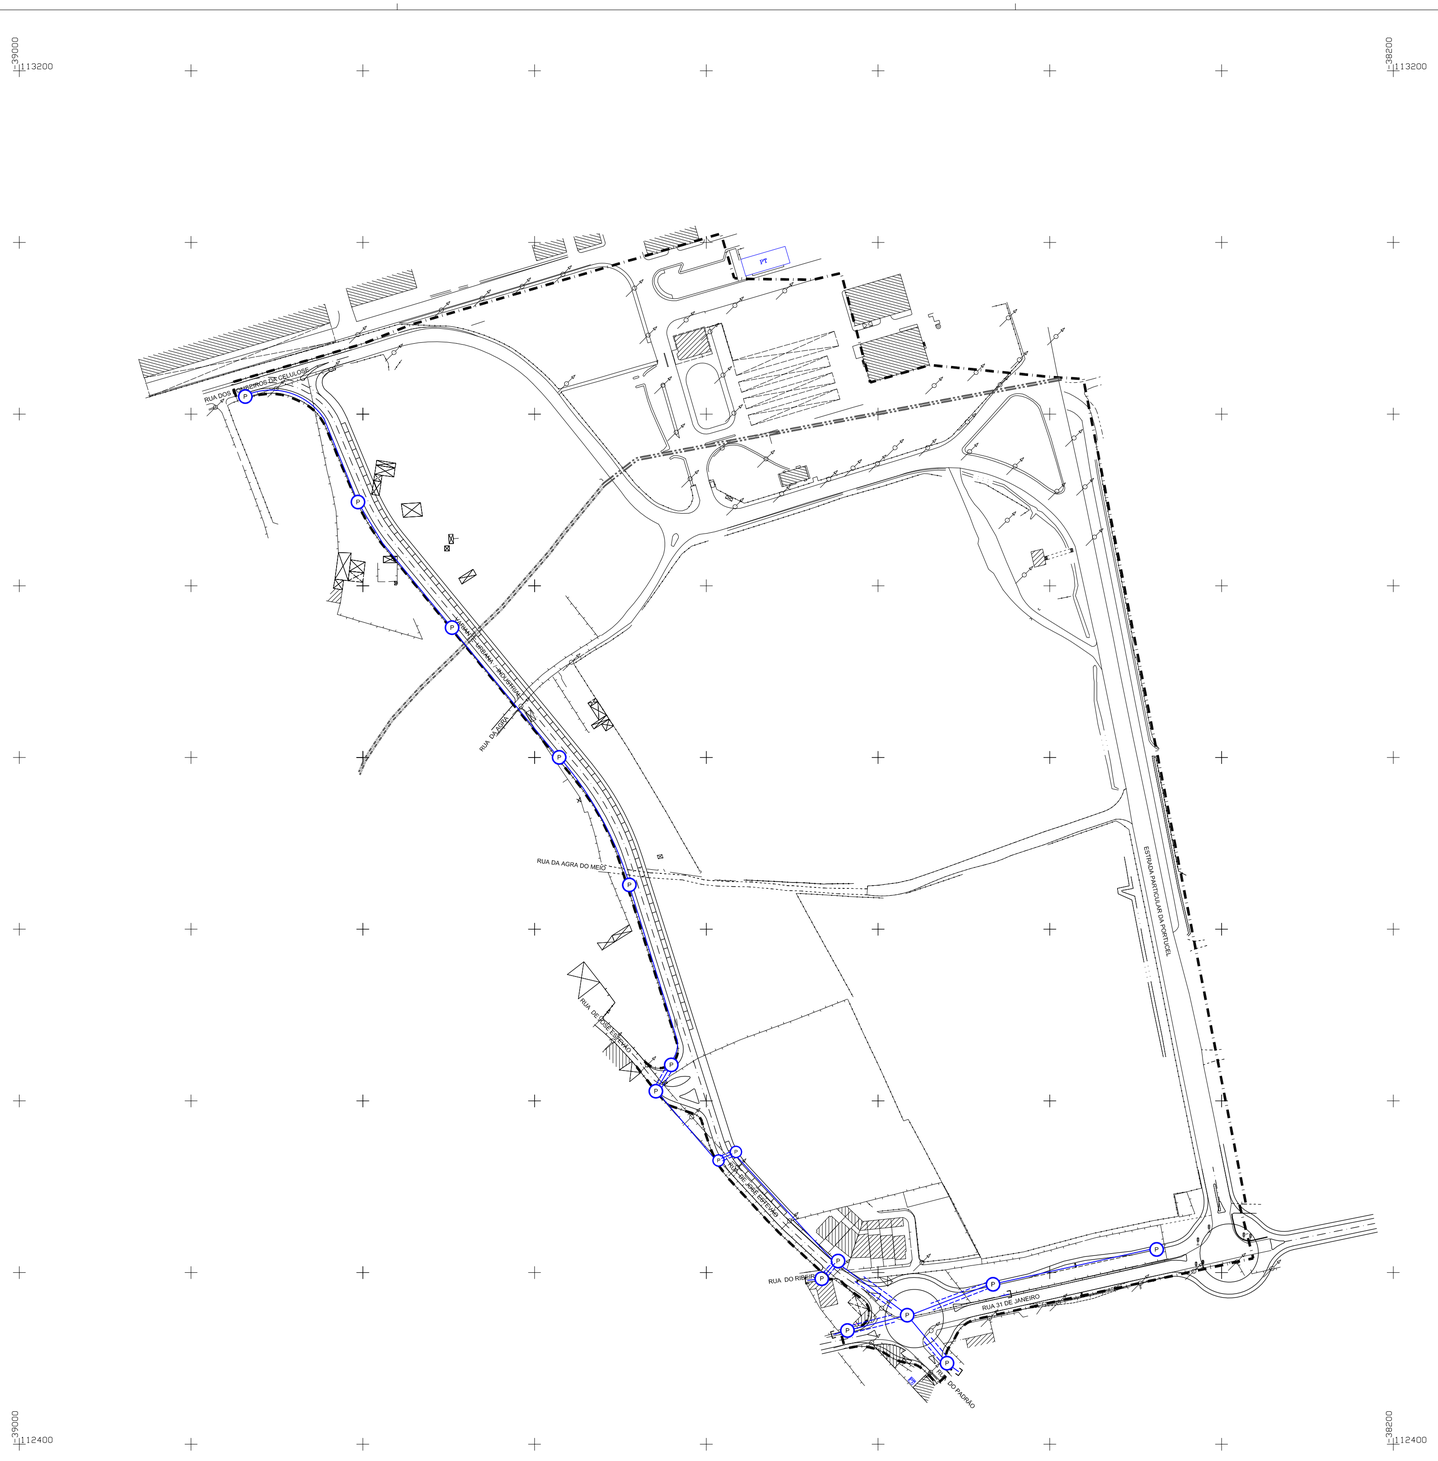

Legenda da redee ITUR:

P — Câmara de visita da rede de tubagem principal, tipo CVR2

Tubos PEAD 3Ø110 + tritubo Ø40

OBS1: Os tubos serão do tipo PEAD

OBS2: Todos os tubos devem ser referenciados quanto ao afastamento ao limite dos lotes e muros de vedação, nas telas finais

Limites e outras indicações:

Limite da área de intervenção

Linha de água a céu aberto - existente

Linha de água entubada - existente

Identificação da cartografia de referência

Proprietário: Câmara Municipal de Aveiro
Produção: Tetratopos - Técnicas Topográficas, Lda., 01/03/2011-04/04/2011
Homologada pelo Instituto Geográfico Português IGP em 21/09/2015 (Processo n.º337)
Falsa origem : M=+180,598; P = -86,99
Sistema de Referência: DATUM 73, Sistema de Projecção Gauss - Elipsóide Hayford
Origem das Coordenadas Rectangulares: Latitude 39º 40' 00" N; Longitude 8º 07' 54", 862W
Exatidão Posicional: < 0,45 metros em altimetria e 0,30 metros em planimetria
Exatidão Temática: 95%
Precisão Posicional Nominal : 0,31 metros

N

CÂMARA MUNICIPAL DE AVEIRO www.cm-aveiro.pt / geral@cm-aveiro.pt Divisão de Planeamento e Projetos / Planeamento Territorial		20
Plano de Pormenor de Parte da Zona Industrial de Cacia - Proposta de alteração Publicado DR. II série, nº 18 de 27 de janeiro de 2016: pelo aviso nº 932 / 2016		setembro 2015
Planta com implantação das redes ITUR		esc. 1 / 2.000
ficheiro: f20_150930_PPP_Z_I_Cacia_redes_ITUR.dwg	AutoCAD /2007	