


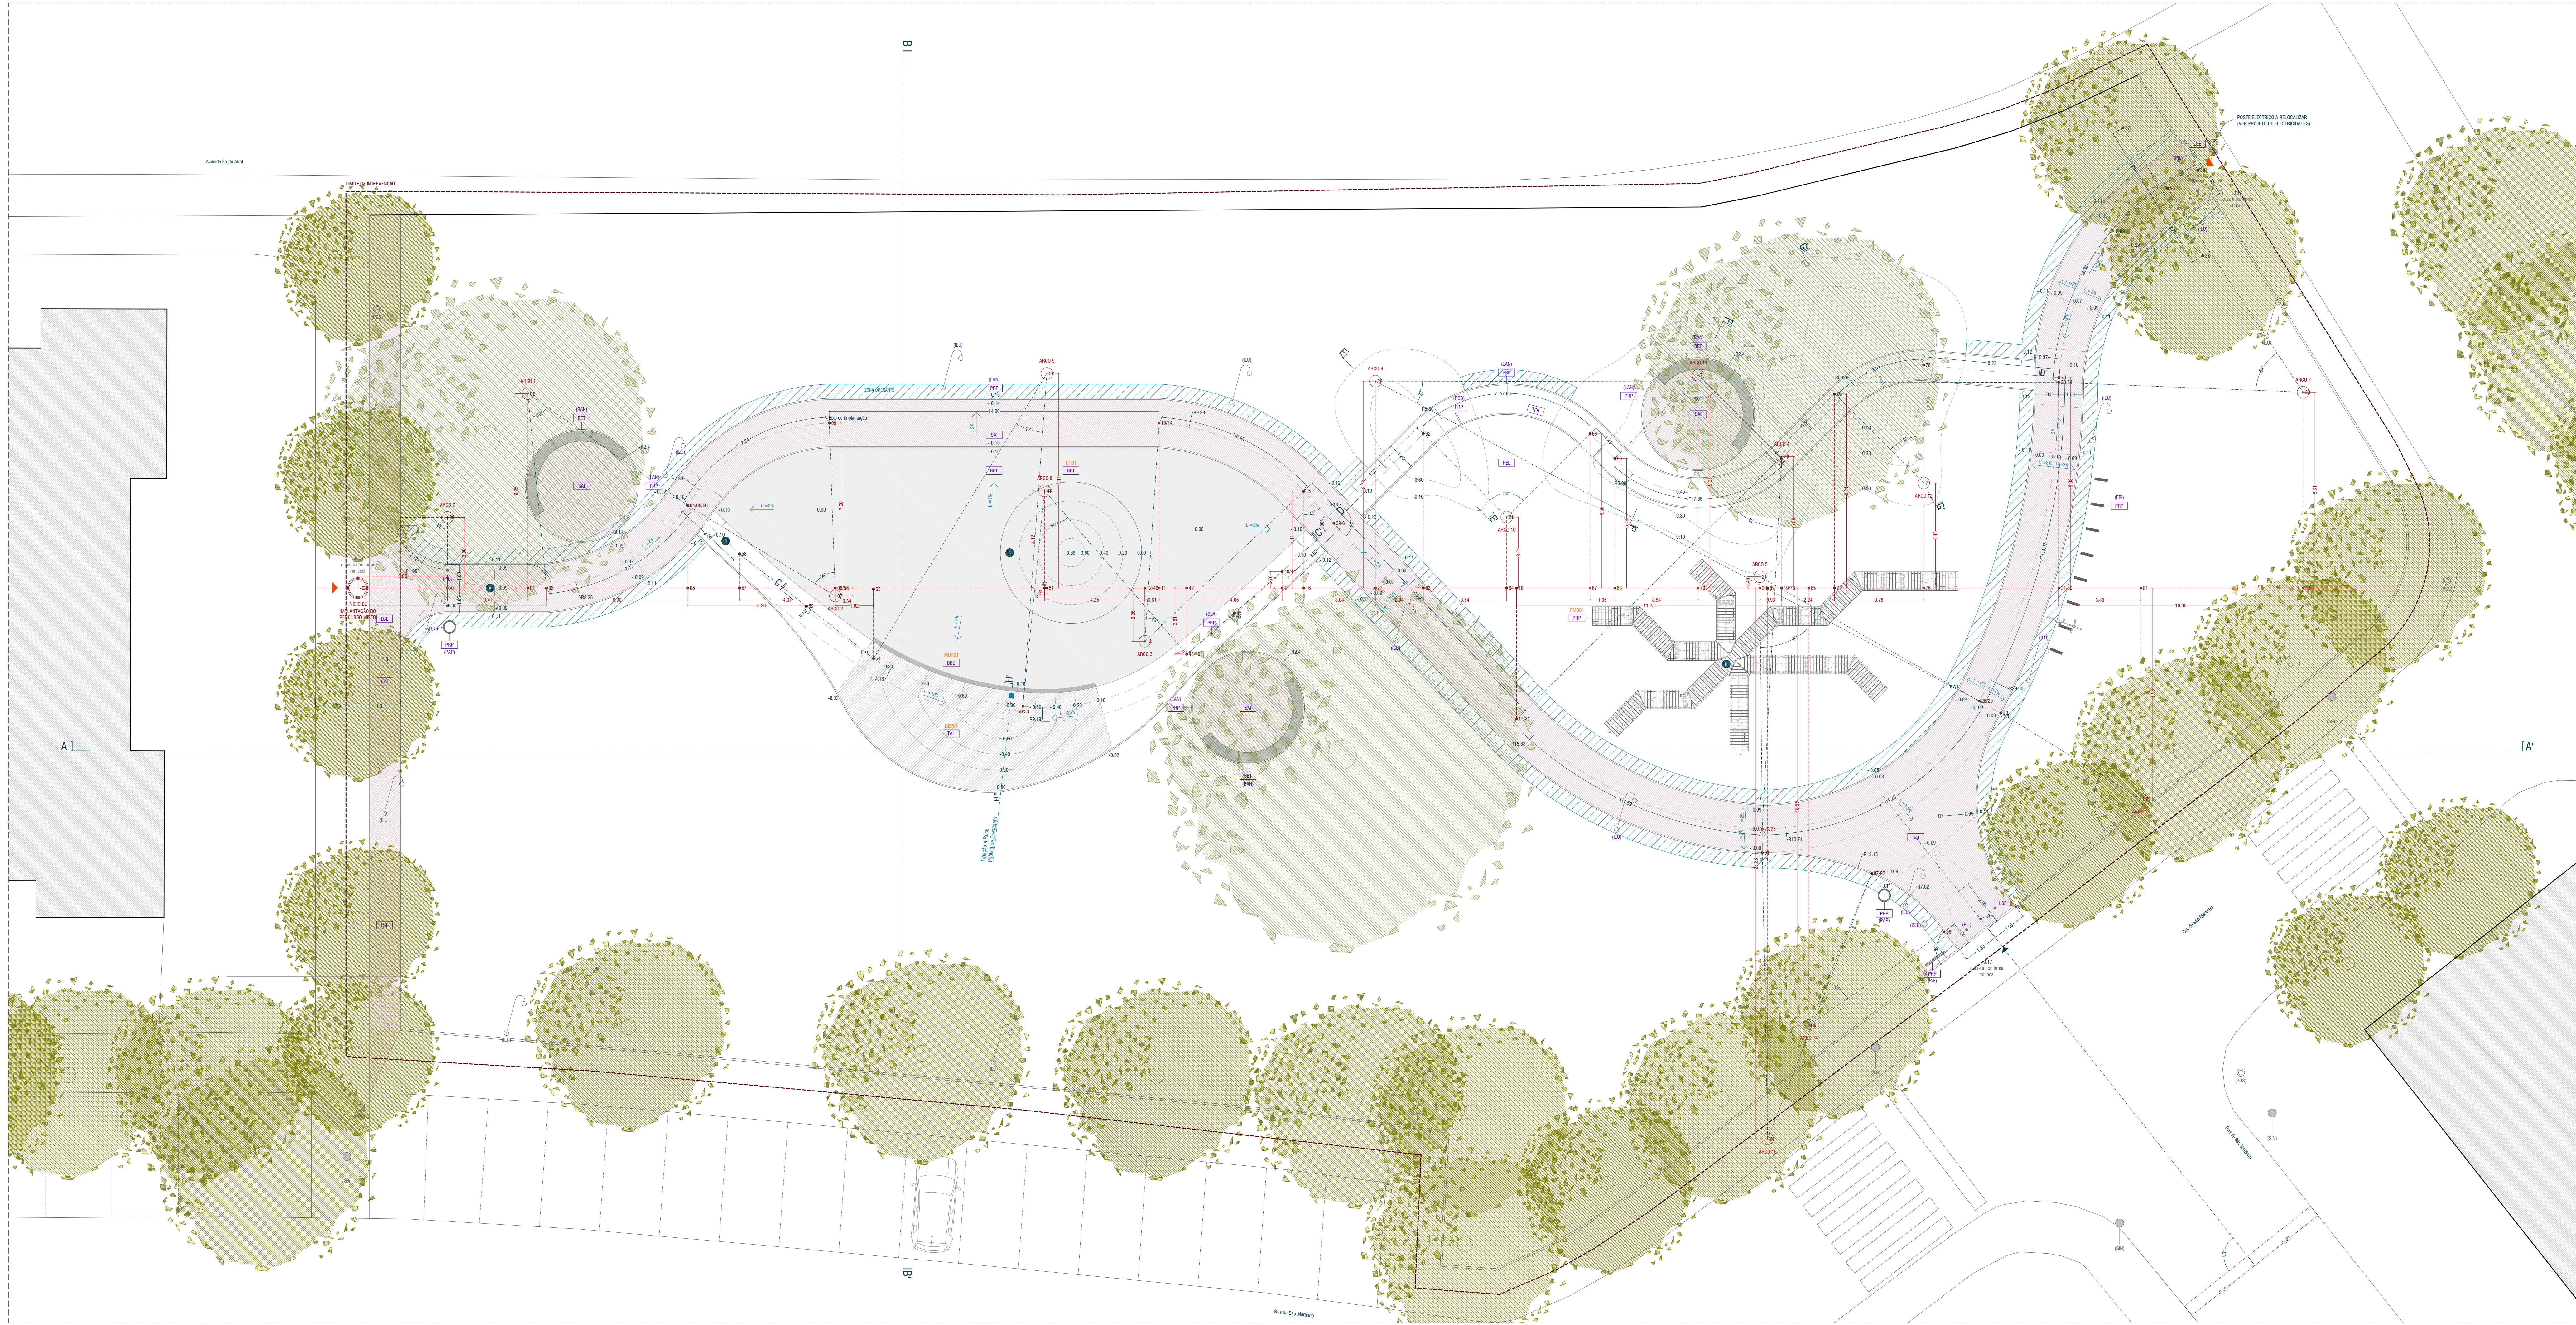

LEGENDA DE ESPAÇOS

- 1 Percurso misto - principal
- 2 Percurso ciclável - lúdico
- 3 Equipamento fixo
- 4 Equipamento móvel

LEGENDA

- Edifício
- Relatório proposto
- Árvore existente
- Árvore proposta

MATERIAIS

BRE - blocos laos de betão; BET - betão aparente; zona pavimentada em betão; CAL - pavimento em calçada; PPP - plástico 100% reciclado; a cor preta; SAM - percurso misto em sabão estabilizado; TAL - superfície em terra batida estabilizada com estrutura alveolar; TEB - percurso ciclável em terra batida

MOBILIÁRIO/EQUIPAMENTOS existentes

ILU - iluminação; POS - poste; SIN - sinalética vertical

MOBILIÁRIO/EQUIPAMENTOS

BAN - bancos; BEB - bebedouros; DEP01 - depressão no percurso ciclável; EF01 - equipamento fixo; EM001 - equipamento móvel; EBI - estacionamento de bicicletas; INF - Painel Informativo; LAN - lance; LSE - lance semelhante ao existente; MU001 - muro; PAP - papeteira; PL - pilares; POB - percurso com obstáculos; SLA - slalom

LEGENDA DRENAGEM

- Superfície drenagem superficial
- Zona drenante em cascalho granulometria 32-63 mm
- Sumidouro

NOTAS

Qualquer medida indicada deverá ser sujeita a confirmação em obra.
Em caso de incoerência entre desenhos, a escala mais ampla é a que vigora.
Em caso de incoerência, as peças escritas prevalecem sobre as peças desenhadas.

ateliermob
Rua dos Ferreiros 225-41E | 1100 229 Lisboa | PORTUGAL | Tel. +351 218862862 | email@ateliermob.com | http://ateliermob.com | NF: 507492409

ARQUITECTURA

ATELIERMOB - Arquitectura, Design e Urbanismo Lda.

André Salazar (0A13888)
Tiago Mota Saraya (0A10032) Técnico Responsável
Carolina Balle y Font
Adriana Gil
Ana Catarina
Paula Miranda
Mariana Rolando
Raquel Corneil
Cristina Romão
Diana Gonçalves
Filipa Macena
Paula Ávila
Carolina Piccolo
Glória Kaiser

INFRA. ELECTRICAS
João Pedro Osório

REQUERENTE

Câmara Municipal de Aveiro

PROJECTO

Viva a Cidade
Projecto Parque Infantil da Bicicleta

LOCALIZAÇÃO

Bairro de Lúcio
Rua de São Martinho

FASE

Projecto de Execução

DATA

Julho de 2019
Revisão Fevereiro de 2020

ESCALA

1:100

TAMANHO DE FOLHA

A1++ (594x1381mm)

DESENHO

Planta Geral

REF.

ARQ.GER.001