




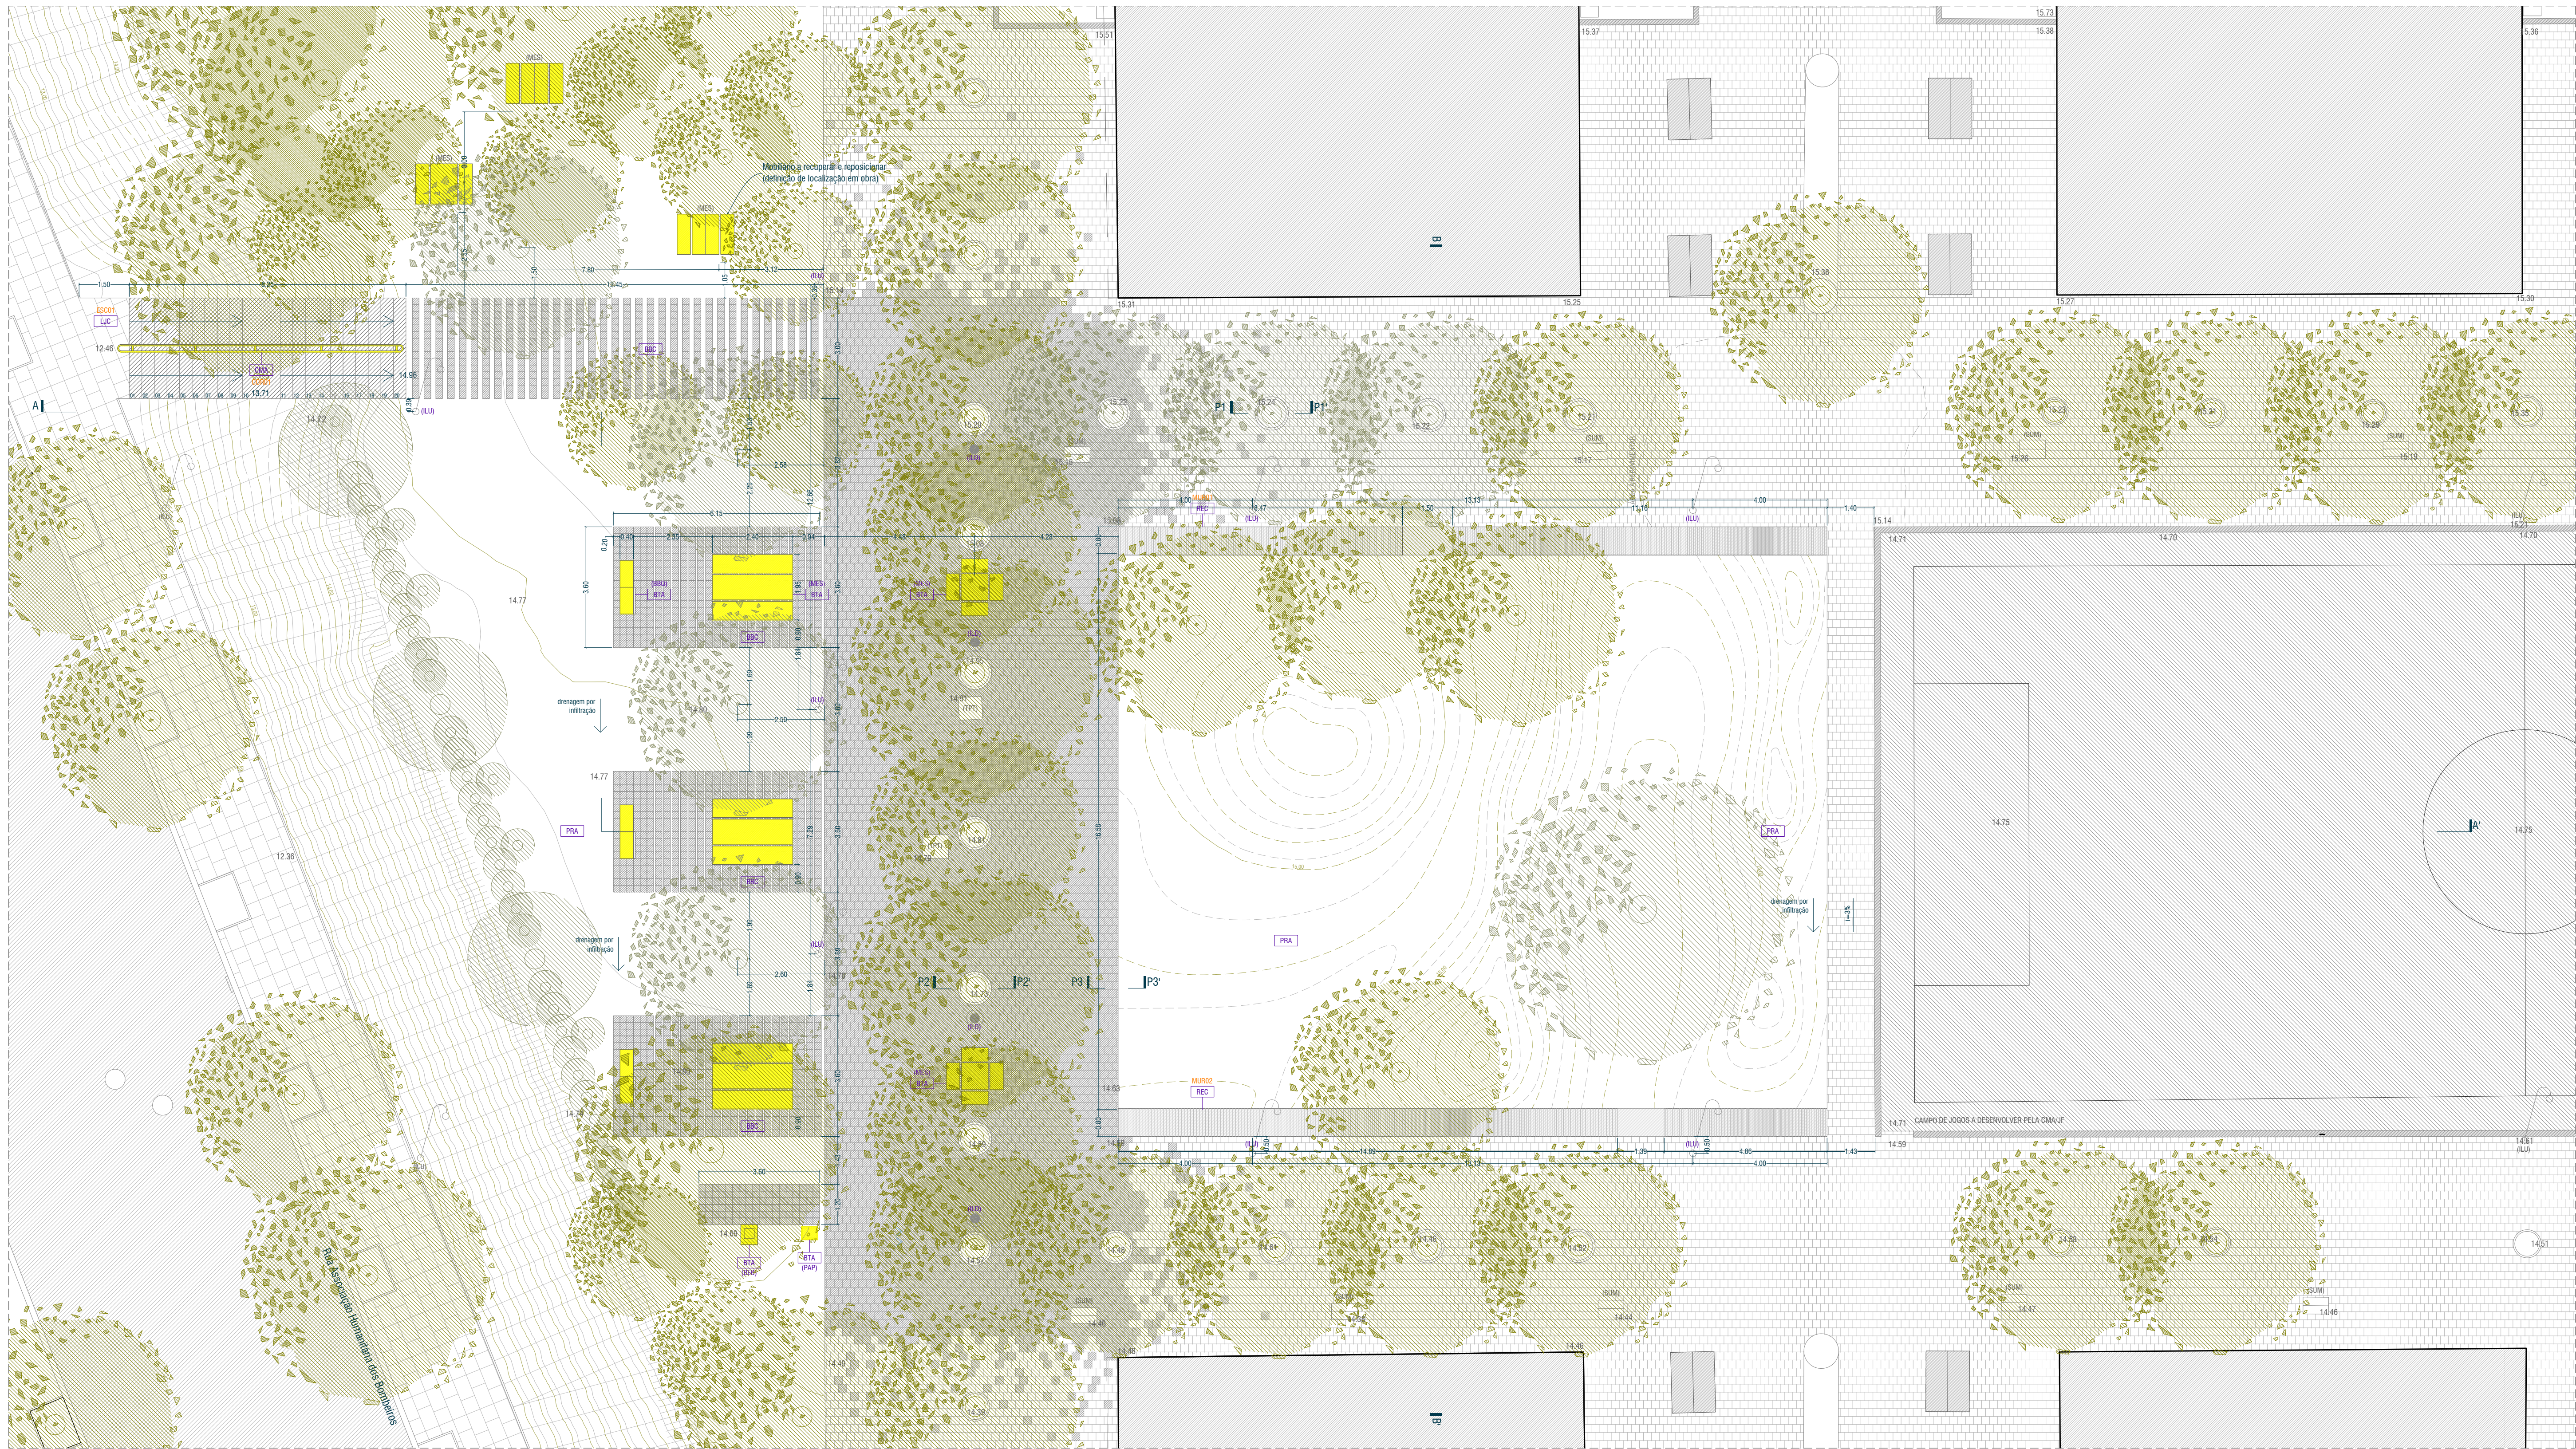

PLANTA

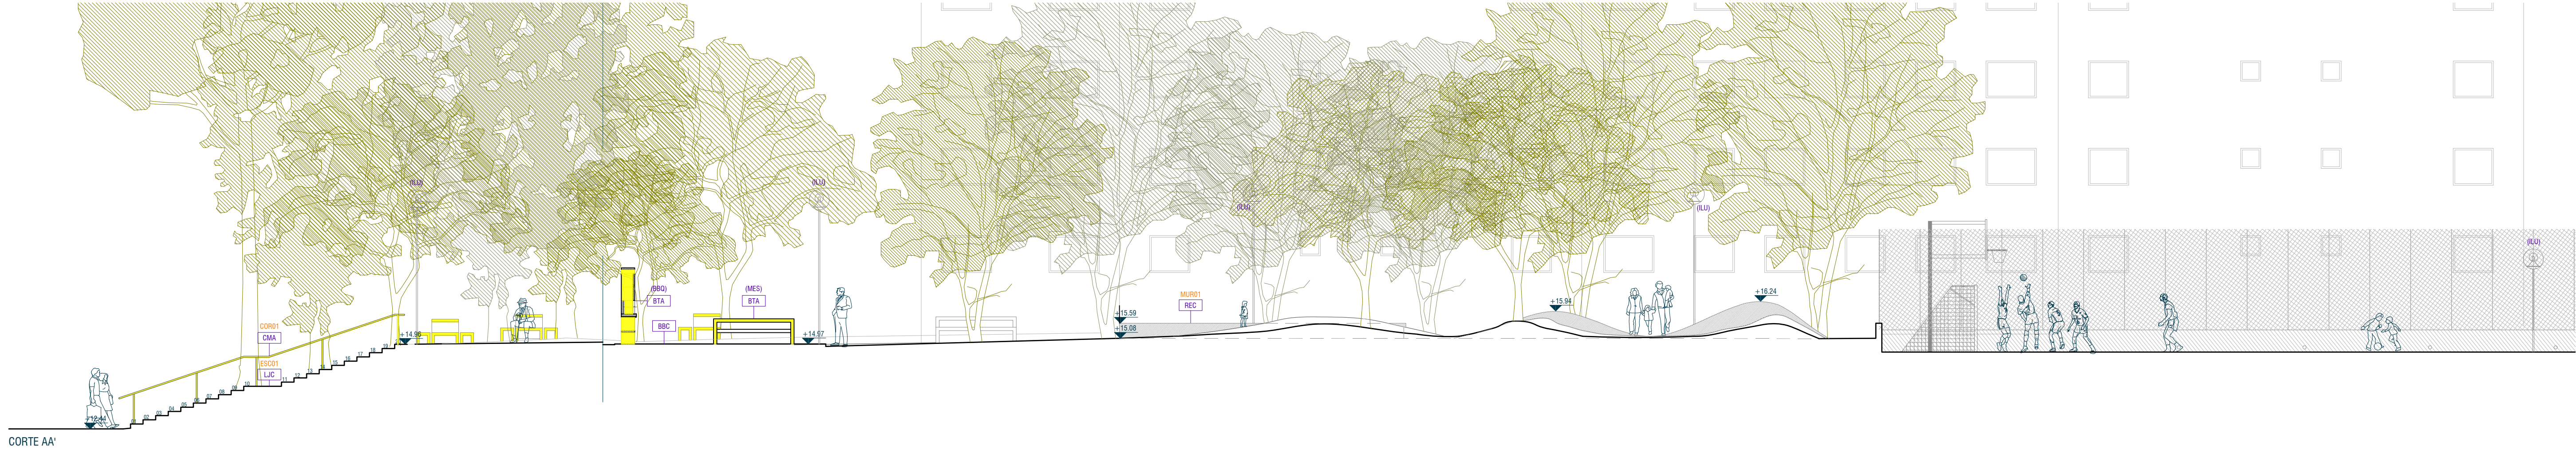

CORTE AA

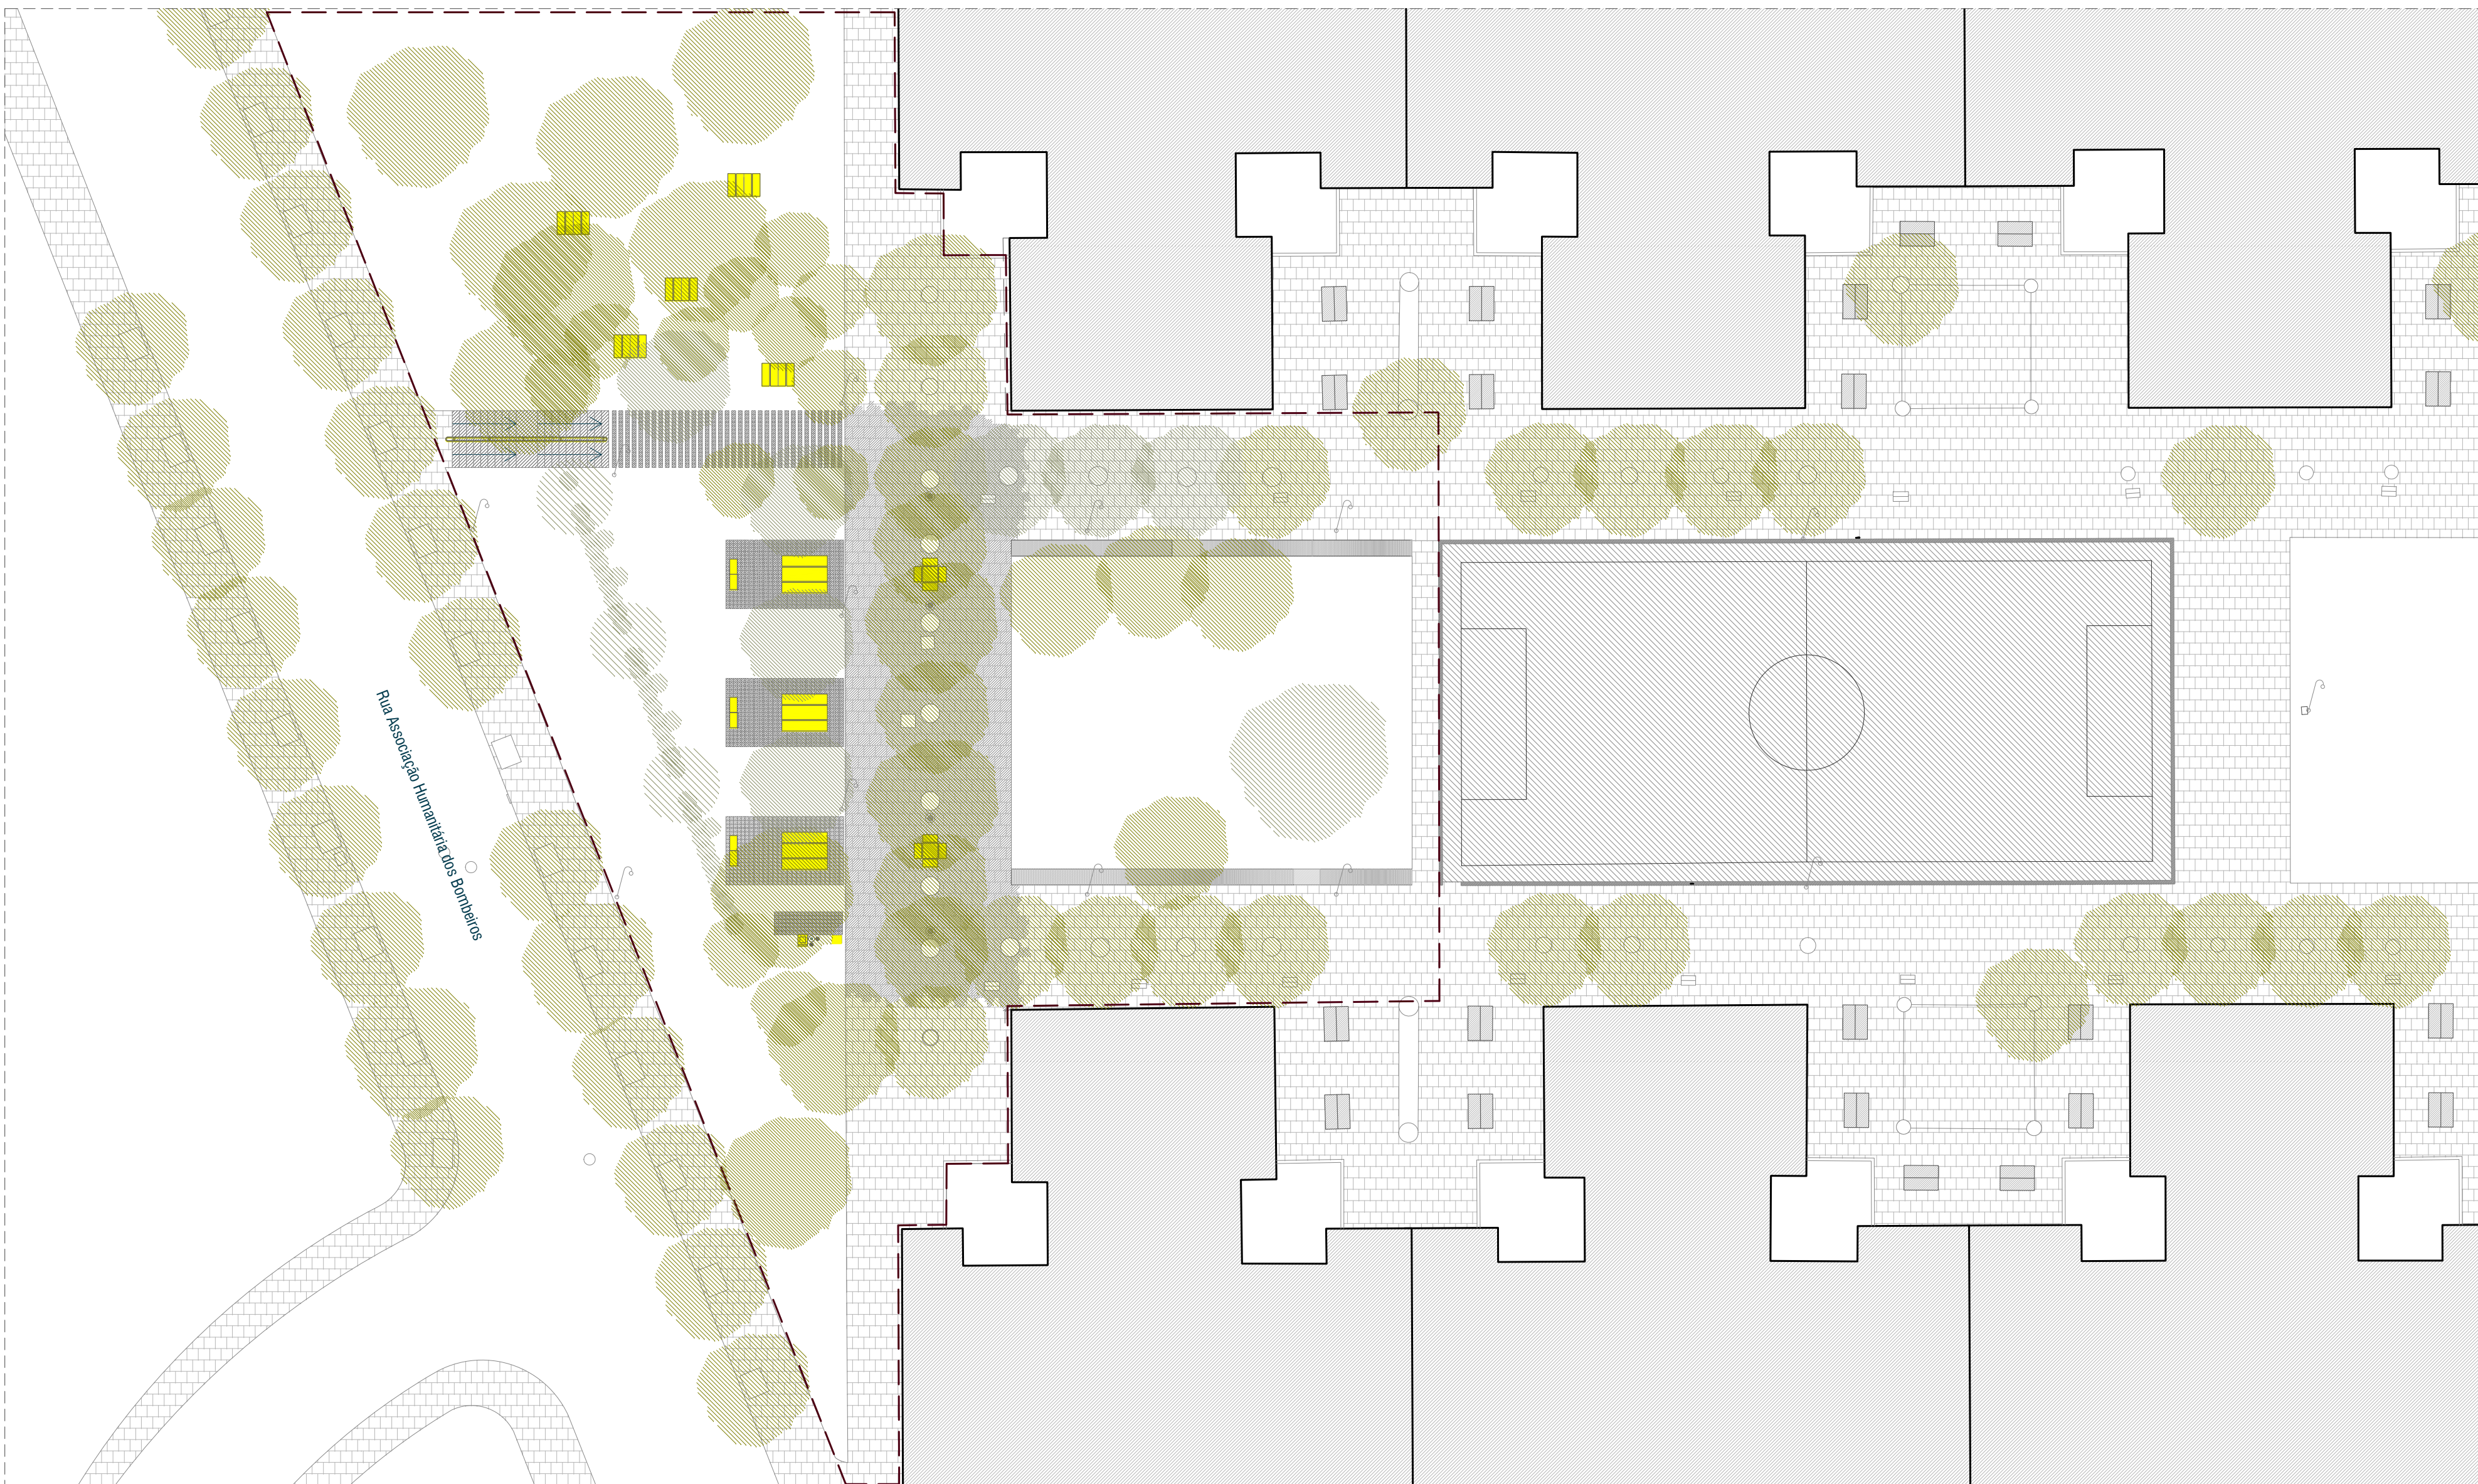

PLANTA DE LOCALIZAÇÃO
LIMITE DE INTERVENÇÃO
ÁREA PARA VERIFICAÇÃO EM OBRA DO PAVIMENTO EXISTENTE

ESC. 1:250

LEGENDA

- Edifício
- Pavimento existente em blocos de betão
- Pavimento proposto em lajetas de betão
- Mobiliário urbano e muros em betão
- Relvado
- Árvore proposta
- Árvore existente
- Arbusto proposto

MATERIAIS

BBC - pavimento em blocos de betão à cor cinza escuro; BTA - betão pintado à cor amarela; CMA - corrimão metálico tubular pintado à cor amarela; LJC - pavimento em lajetas de betão à cor cinza; REC - reboco exterior pintado à cor cinza; PBA - prado de sequeiro

MOBILIÁRIO/EQUIPAMENTOS

BBA - grelha exterior; BEB - bebedouro; ILU - iluminação vertical; ILD - iluminação decorativa de pavimento; MES - mesa; PAP - papeteiro; QE - quadro eléctrico; SUM - sumidouro; TPF - tampa ténica

NOTAS

Qualquer medida indicada deverá ser sujeita a confirmação em obra.
Em caso de incoerência entre desenhos, a escala mais amplada é a que vigora.
Em caso de incoerência, as peças escritas prevalecem sobre as peças desenhadas.

ateliermob

Rua dos Ferreiros 225-41E | 1100 229 Lisboa | PORTUGAL | Tel. +351 218852865 | email@ateliermob.com | http://ateliermob.com | NIF: 507492409

ARQUITECTURA

ATELIERMOB - Arquitectura, Design e Urbanismo Lda.

André Salgueiro (0A13888)

Trigo Mota Saraya (0A10032) Técnico Responsável

Carolina Balle y Font Paula Miranda

Adriana Gil Mariana Rolado

Área Calatayud Diana Gouveia

Raquel Corneil Filipa Macena

Paula Ávila

Carolina Piccolo

Glória Kaiser

INFR. ELECTRICAS

João Pedro Osório

REQUERENTE

Câmara Municipal de Aveiro

PROJETO

Viva a Cidade

Projeto Santiago ConVida

LOCALIZAÇÃO

Barro de Santiago

FASE

Projeto de Execução

DATA

Julho de 2019

Revisão Fevereiro de 2020

ESCALA

1:100

TAMANHO DE FOLHA

A1+ + (594x1361mm)

DESENHO

Planta

Corte AA e BB

REF.

ARQ.GER.001