


ECOPONTO 1
PLANTA

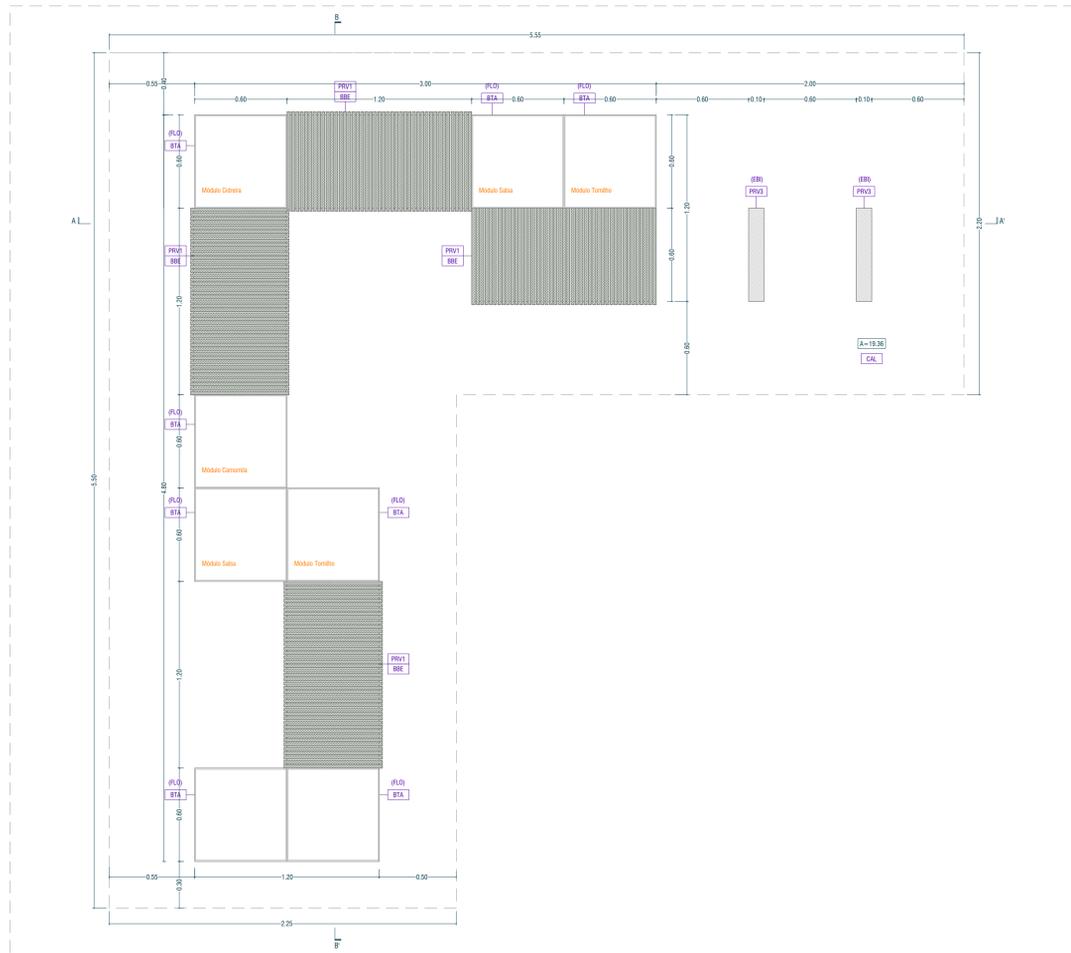

ECOPONTO 2
PLANTA




PLANTA DE LOCALIZAÇÃO ECOPONTOS
 1 ECOPONTO 1
 2 ECOPONTO 2
 ● LOTE A INTERVENERAR




ECOPONTO 1




ECOPONTO 2

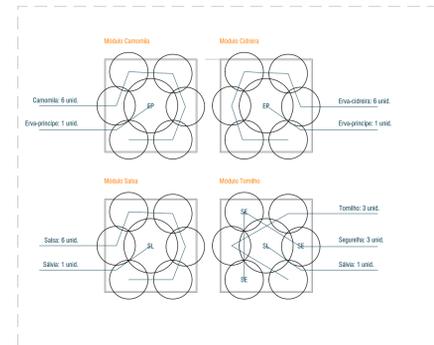


ESQUEMA DE FLOREREAS

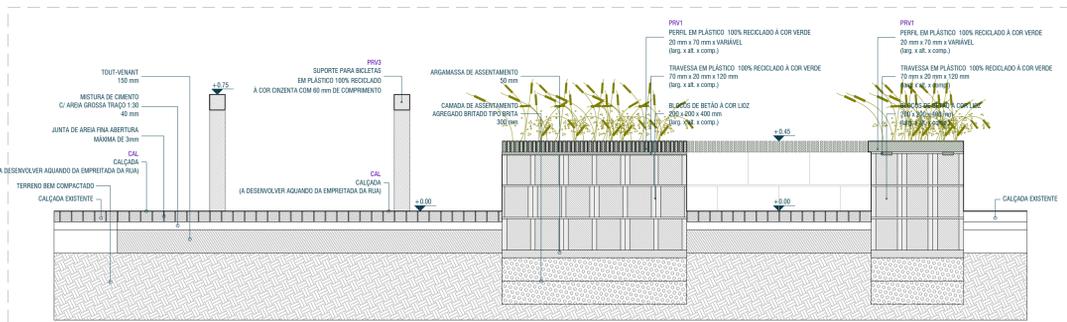


ECOPONTO 1
CORTE AA

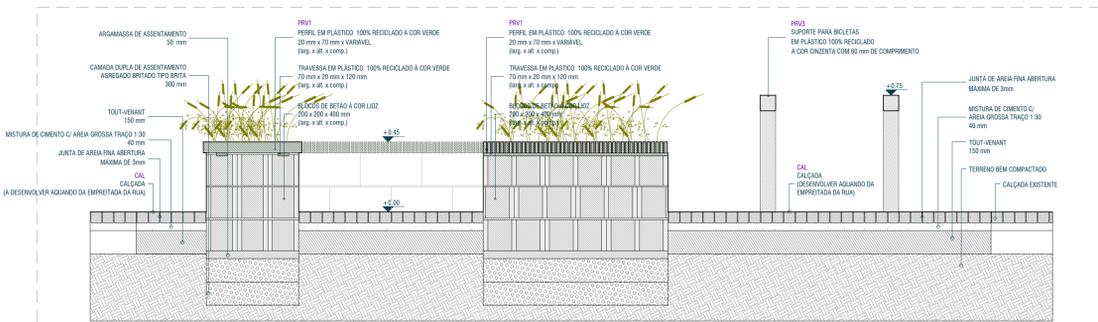

ECOPONTO 2
CORTE AA

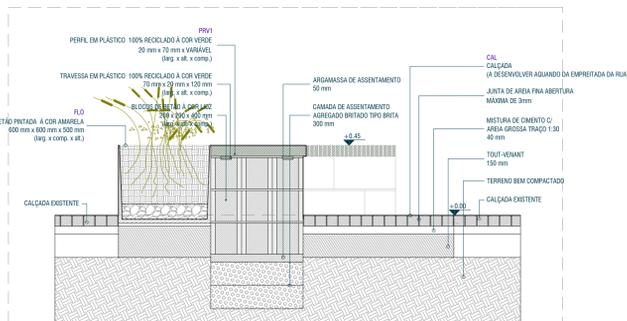

ECOPONTO 1
CORTE BB

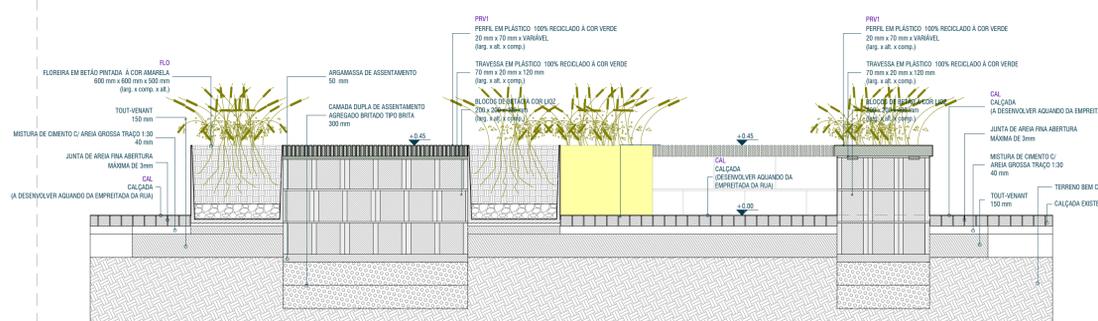

ECOPONTO 2
CORTE BB

EQUIPAMENTO E MOBILIÁRIO
 FLO - Floreira; EBI - Estacionamento bicicletas
 MATERIAIS
 BBE - blocos de betão a cor LÍZ; BTA - betão pintado à cor amarelo; CAL - calçada em pavimento pedonal; PRV - plástico reciclado à cor verde/cinza.

NOTAS
 Qualquer medida indicada deverá ser sujeita a confirmação em obra.
 Em caso de incoerência entre desenhos, a escala mais ampliada é a que vigora.
 Em caso de incoerência, as peças escritas prevalecem sobre as peças desenhadas.

ateliermob
 Rua dos Fanqueiros 235 4/E | 1100-220 Lisboa | PORTUGAL | Tel.: +351 218863869 | info@ateliermob.com | http://ateliermob.com | NIF: 507493400

ARQUITECTURA
 ATELIERMObS - Arquitectura, Design e Urbanismo Lda.
 Andreia Salgueira (GA13088) Técnico Responsável
 Tiago Mota Saravia (GA10032) Técnico Responsável
 Carolina Belle y Fort, Adriana Gil, Ana Catarino, Paula Miranda, Mariana Roberto, Raquel Coronel, Cristina Romão, Diana Gouveia, Filipa Maceira, Paulo Avila, Carolina Piccolo, Giulia Kaiser

REQUERENTE
 Câmara Municipal de Aveiro
 LOCALIZAÇÃO
 Rua Amarelo Cândido dos Reis, Aveiro

FASE
 Projecto de Execução
 DATA
 Junho de 2019
 Revisão Fevereiro de 2020
 ESCALA
 1:20

TAMANHO DE FOLHA
 A1 e (594x1101mm)
 DESENHO
 Ecopontos Sociais
 Plantas e Cortes
 REF.
 ARQ.ZP.001

01/2020 - 01/2020
