


LEGENDA DE CORES

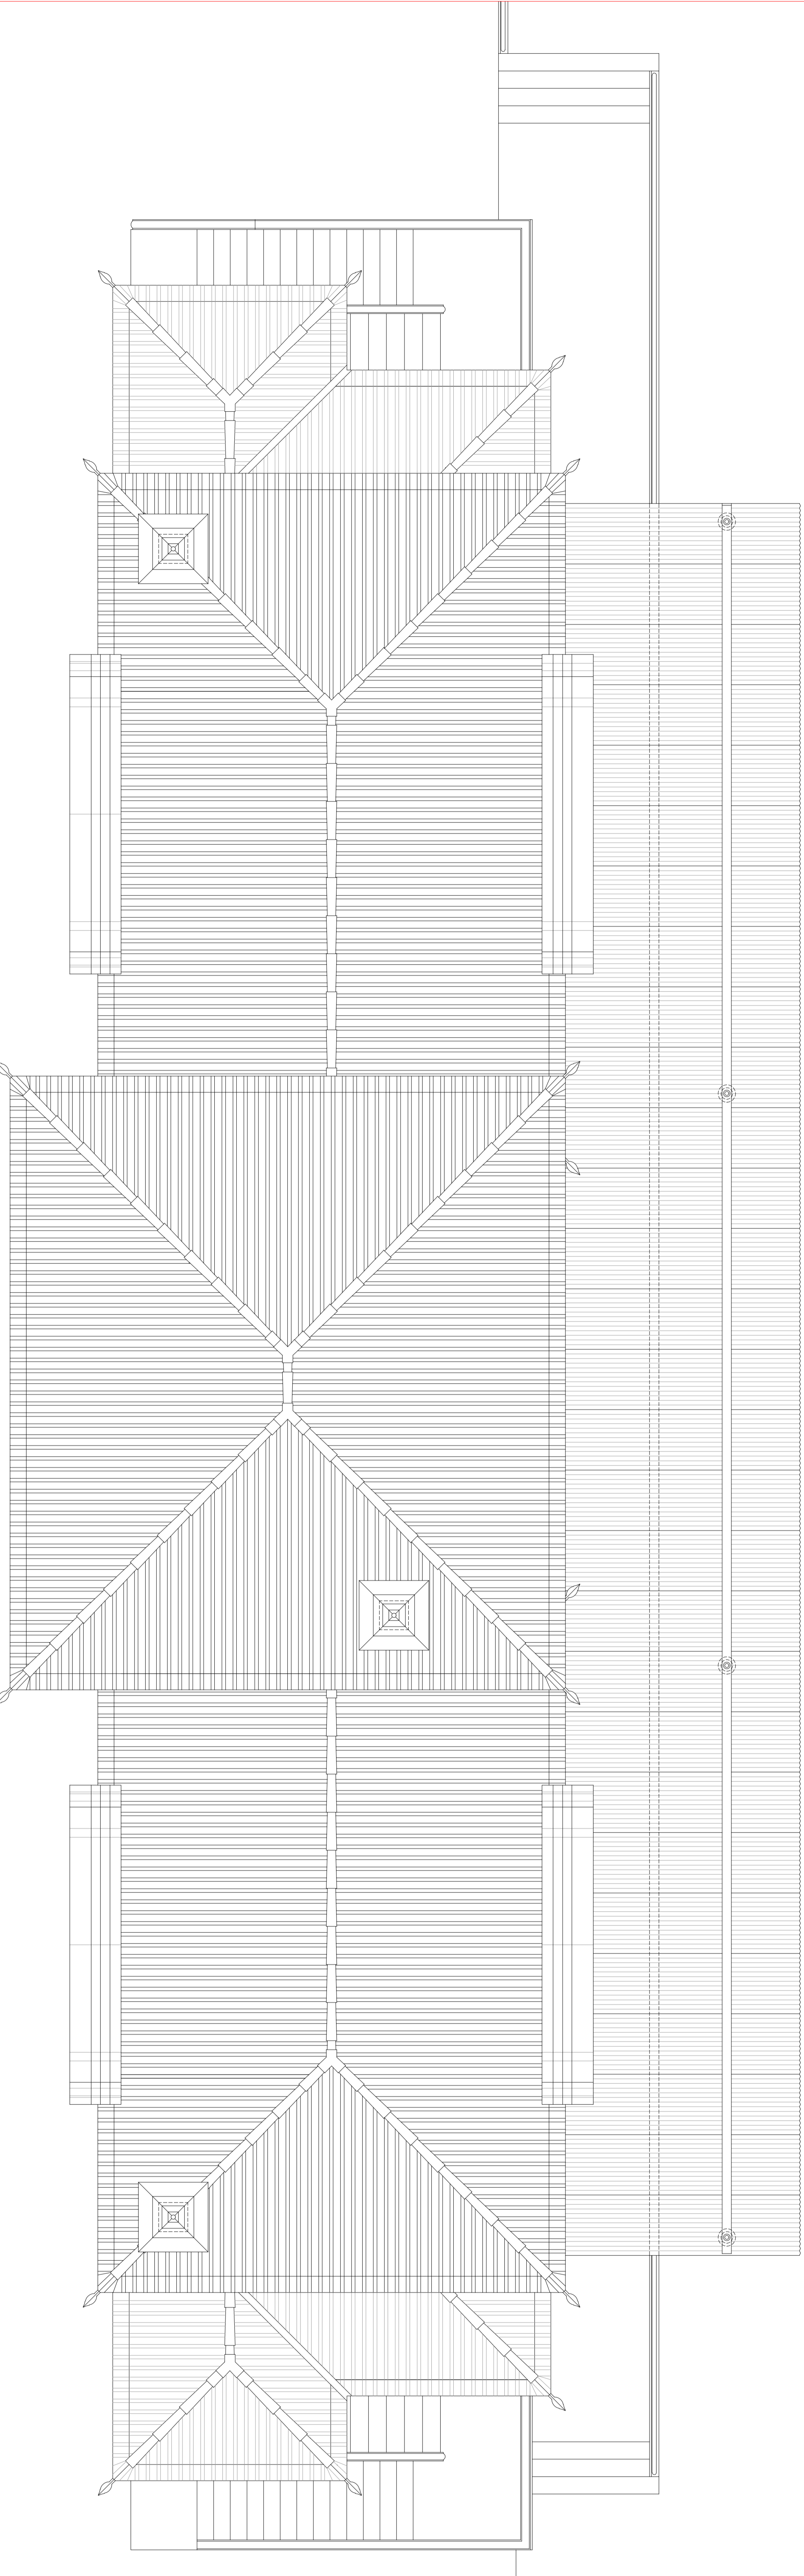

REQUILIBRAÇÃO DO EDIFÍCIO DA ANTIGA ESTÁÇÃO DA CP | AVEIRO
 CLIENTE: CAMARÁ MUNICIPAL DE AVEIRO | TEL. 2446000 | EMAIL: GEM@CAM-AVEIRO.PT
 ARQUITECTURA: JOÃO MENDES RIBEIRO ARQUITECTURA, LDA. | RUA DE TOVAREM 11, 4500-3003 COIMBRA, PORTUGAL | TEL. FAX: 00351 229 883 782 | info@menjesribeiro.pt
 DATA: 10.08.2017

PROJETO DE EXECUÇÃO
 ALÇADO PRINCIPAL E PLANTA DE COBERTURA
 ESCALA: 1:50
 DATA: 1706 ARIQ PE 003

