RECUPERAR GUARNIÇÕES CASO SEJAM EM PEDRA

RECUPERAR GUARNIÇÕES CASO SEJAM EM PEDRA

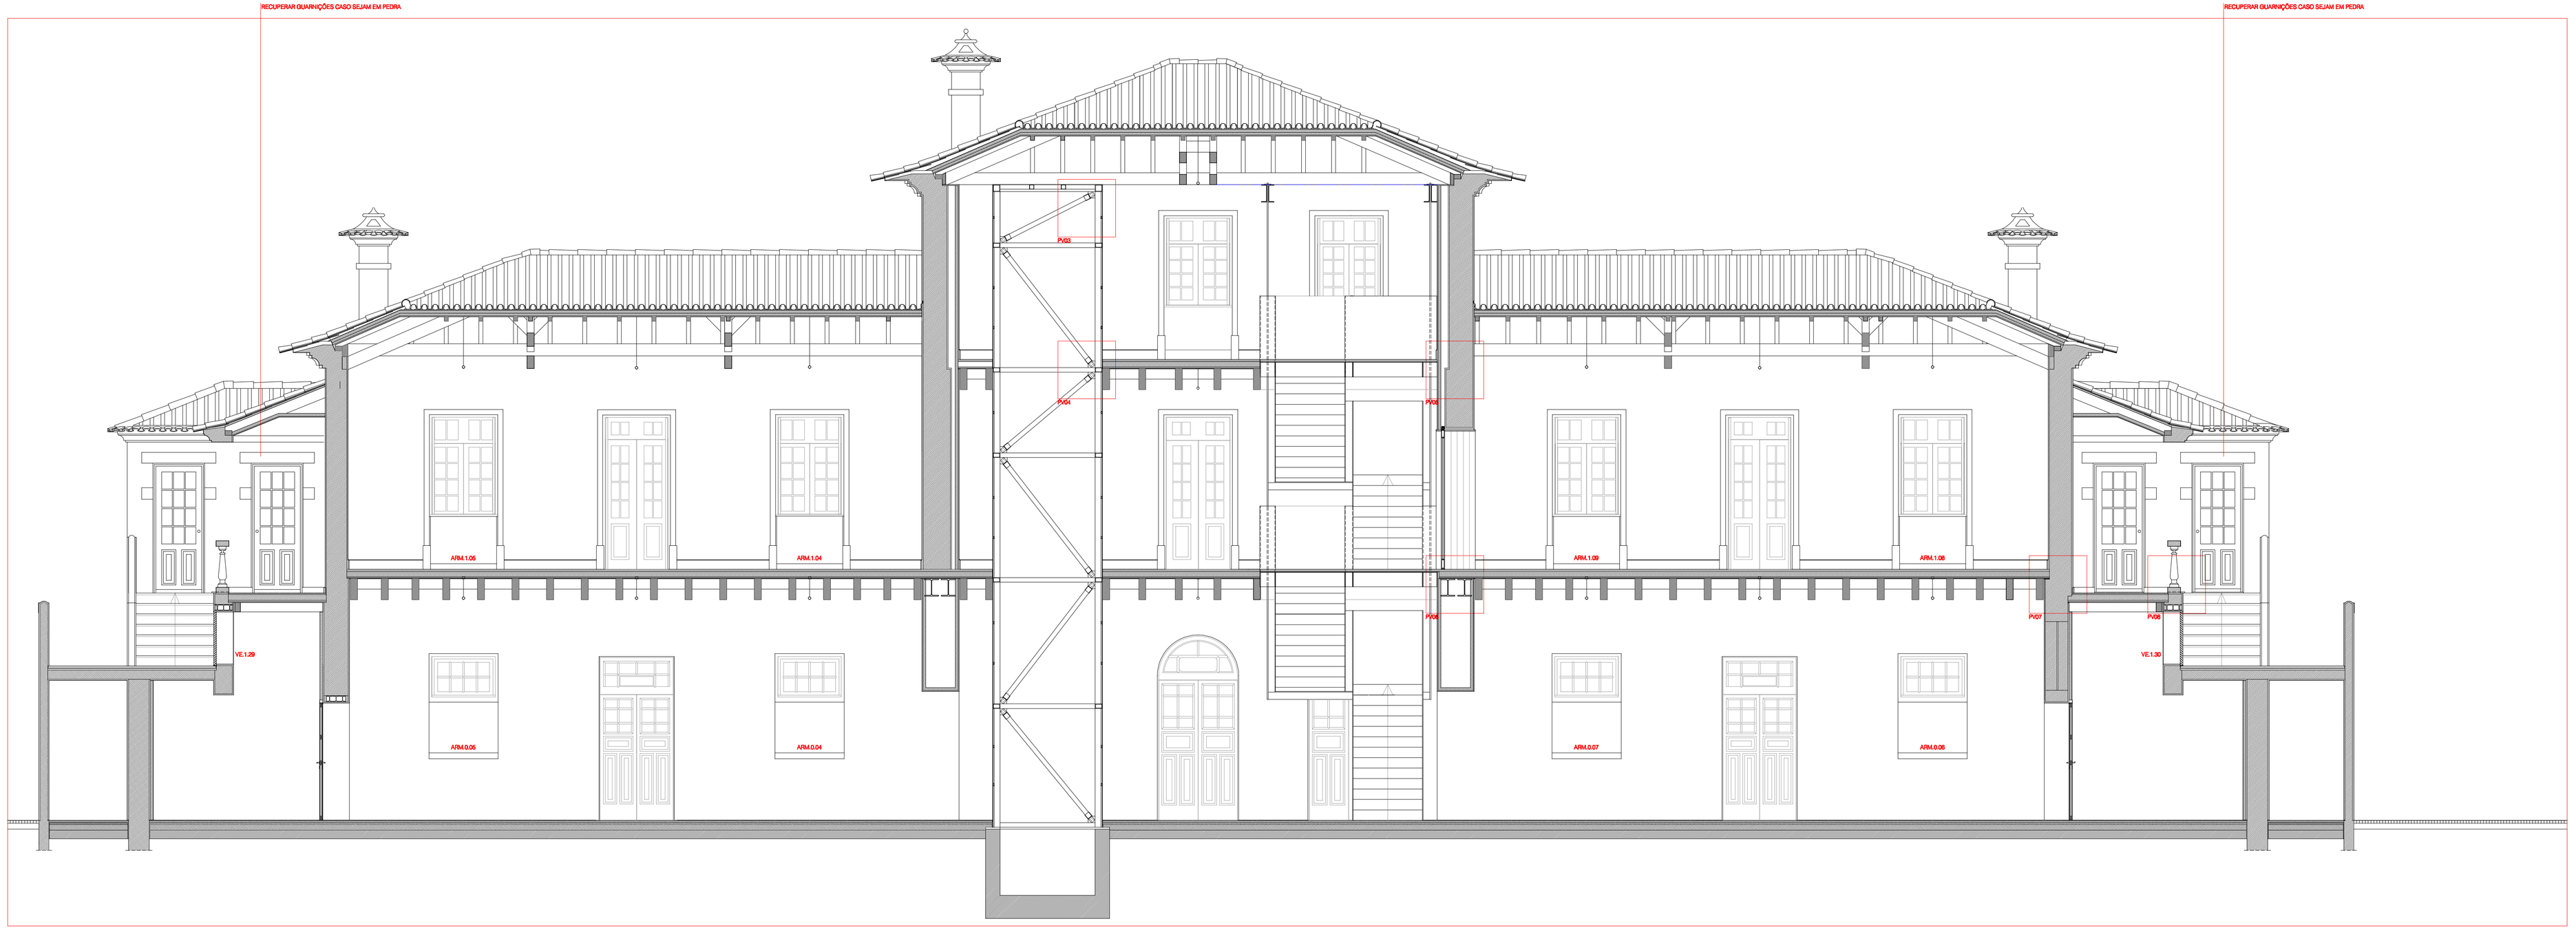

CORTE LONGITUDINAL

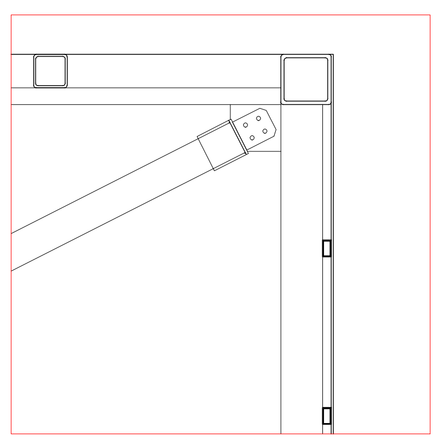

PERFIL TUBULAR DE AÇO SHS, 80X80X8 MM

PERFIL TUBULAR DE AÇO SHS, 120X120X8 MM

CHAPA DE AÇO PINTADA DE PRETO MATE, RAL A DEFINIR EM OBRA, MEDIANTE AMOSTRAS

CHAPA DE AÇO PINTADA DE PRETO MATE, RAL A DEFINIR EM OBRA, MEDIANTE AMOSTRAS

PERFIL TUBULAR DE AÇO, 200X40 MM, PARA FIXAÇÃO DO REVESTIMENTO DO ELEVADOR EM CHAPA DE AÇO

PVS1 - REMATE DA CHAPA DE AÇO COM A PORTA DO ELEVADOR
ESC. 1/10

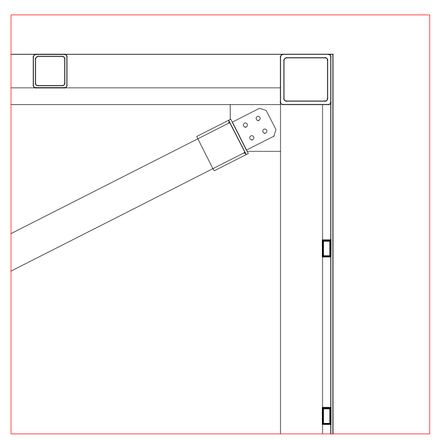

PERFIL TUBULAR DE AÇO SHS, 80X80X8 MM

PERFIL TUBULAR DE AÇO SHS, 120X120X8 MM

CHAPA DE AÇO ESP.=10MM, PINTADA DE PRETO MATE, RAL A DEFINIR EM OBRA, MEDIANTE AMOSTRAS

PERFIL TUBULAR DE AÇO, 200X40 MM, PARA FIXAÇÃO DO REVESTIMENTO DA CAIXA DO ELEVADOR EM CHAPA DE AÇO

PVS5
ESC. 1/10

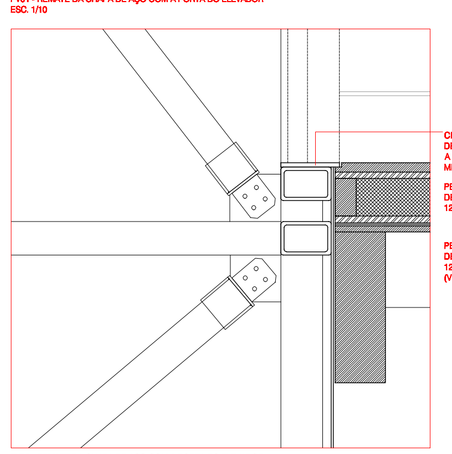

SOALHO EM MADEIRA DE RIGA NOVA, LARGURA MÉDIA DE 12 CM, COMP.= 300 CM, COM JUNTAS CONTRAPOSTAS ALINHADAS

CHAPA DE AÇO PINTADA DE PRETO MATE, RAL A DEFINIR EM OBRA, MEDIANTE AMOSTRAS

OSB (AGLOMERADO DE PARTÍCULAS LONGAS E ORIENTADAS), ESP.=18 MM

PERFIL TUBULAR DE AÇO, 120X60X5 MM (VER PROJECTO DE ESTRUTURAS)

ISOLAMENTO ACÚSTICO EM LÃ DE ROCHA, DO TIPO ROCKWOOL OU EQUIVALENTE, ESP.= 80 MM

PERFIL TUBULAR DE AÇO, 120X60X5 MM

PAINEL DE CIMENTO VIROC,ESP.= 18MM, SOBRE 2 MEMBRANAS TECSOUND SY70, 3.5 MM

FORRO EM MADEIRA DE RIGA NOVA, ESP.=12MM, LARG.=12CM

BARROTE DE MADEIRA DE RIGA NOVA, 80X80 MM

VIGA EM MADEIRA MACIÇA DE RIGA VELHA A ENVERNIZAR, SECÇÃO: 120X280 MM (VER PROJECTO DE ESTRUTURAS)

PVS1 - REMATE DA CHAPA DE AÇO COM A PORTA DO ELEVADOR
ESC. 1/10

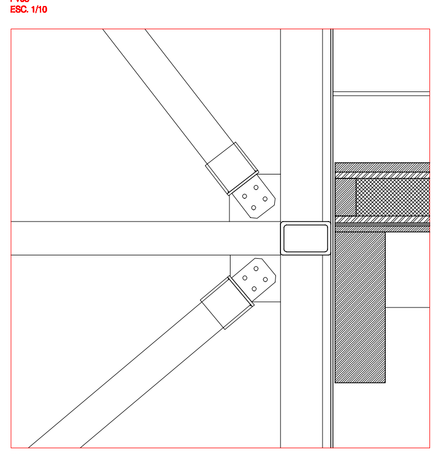

PVS4
ESC. 1/10

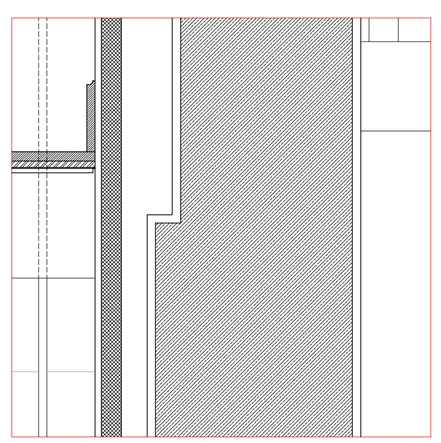

RODAPÉ EXISTENTE A RECUPERAR OU SEMELHANTE AOS EXISTENTES

SOALHO EM MADEIRA DE RIGA NOVA, LARGURA MÉDIA DE 12 CM, COMP.= 300 CM, COM JUNTAS CONTRAPOSTAS ALINHADAS

OSB (AGLOMERADO DE PARTÍCULAS LONGAS E ORIENTADAS), ESP.=18 MM

CHAPA DE AÇO ESP.=10MM

PERFIL TUBULAR DE AÇO, 120X60X5 MM (VER PROJECTO DE ESTRUTURAS), PARA PINTAR

GESSO CARTONADO, PINTADO DE BRANCO MATE, COM PREENCHIMENTO DA ESTRUTURA COM LÃ DE ROCHA

ISOLAMENTO ACÚSTICO EM LÃ DE ROCHA, DO TIPO ROCKWOOL OU EQUIVALENTE, ESP.=80 MM

REBOCO PINTADO DE BRANCO

PVS5
ESC. 1/10

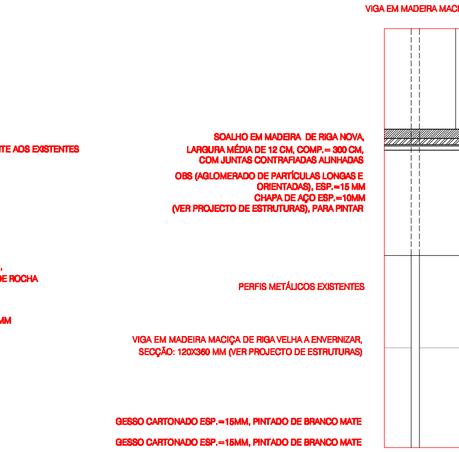

SOALHO EM MADEIRA DE RIGA NOVA, LARGURA MÉDIA DE 12 CM, COMP.= 300 CM, COM JUNTAS CONTRAPOSTAS ALINHADAS

OSB (AGLOMERADO DE PARTÍCULAS LONGAS E ORIENTADAS), ESP.=15 MM

ISOLAMENTO ACÚSTICO EM LÃ DE ROCHA, DO TIPO ROCKWOOL OU EQUIVALENTE, ESP.= 80 MM

PAINEL DE CIMENTO VIROC,ESP.= 18MM, SOBRE 2 MEMBRANAS TECSOUND SY70, 3.5 MM

FORRO EM MADEIRA DE RIGA NOVA, ESP.=18MM, LARG.= 12CM

VIGA EM MADEIRA MACIÇA DE RIGA VELHA A ENVERNIZAR, SECÇÃO: 120X280 MM (VER PROJECTO DE ESTRUTURAS)

PERFIS METÁLICOS EXISTENTES

VIGA EM MADEIRA MACIÇA DE RIGA VELHA A ENVERNIZAR, SECÇÃO: 120X280 MM (VER PROJECTO DE ESTRUTURAS)

GESSO CARTONADO ESP.=15MM, PINTADO DE BRANCO MATE

GESSO CARTONADO ESP.=15MM, PINTADO DE BRANCO MATE

PVS6
ESC. 1/10

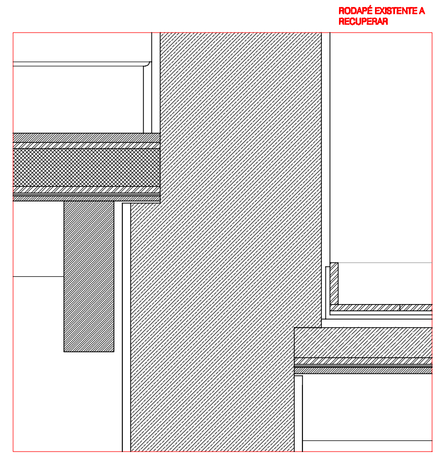

RODAPÉ EXISTENTE A RECUPERAR

PVS7
ESC. 1/10

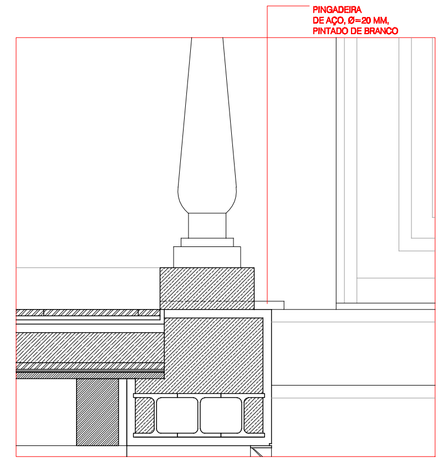

MOBIADO HIDRÁULICO VITRIFICADO TIPO AZULIMA, REF. AV-CAL-ACORES, BISBOCAL ESPESSURA 1.8CM, OU EQUIVALENTE

ARGAMASSA DE COLAGEM DO TIPO WEBERCOL FLEX 1, BRANCO OU EQUIVALENTE

ARGAMASSA DE IMPERMEABILIZAÇÃO DO TIPO WEBERTEC/BM OU/E EQUIVALENTE COM BANDA DEFORMÁVEL NOS ENCONTROS PAVIMENTO/ PAREDE DO TIPO WEBERJOINT BANDA OU EQUIVALENTE

ARGAMASSA DE REGULARIZAÇÃO DO TIPO WEBER.FLOOR REP OU EQUIVALENTE

CAMADA DE ENCHIMENTO

DUPLA MANTA DE POLIETILENO

PAINEL DE FIBROCIMENTO, ESP.=18MM DO TIPO VIROC OU EQUIVALENTE

SUAS MEMBRANAS ACÚSTICAS DO TIPO TECSOUND SY70 3.5 MM OU EQUIVALENTE

FORRO EM MADEIRA DE RIGA NOVA, ESP.= 12MM, LARG.=12CM

PAVIMENTO DE AÇO, ESP.=2MM, PINTADO DE BRANCO

PVS8
ESC. 1/10

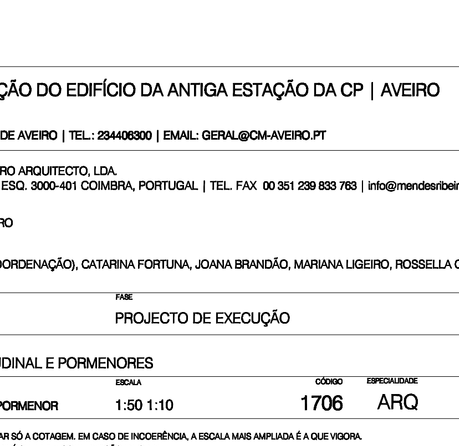

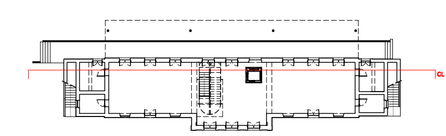

PROJECTO | CLIENTE

REQUALIFICAÇÃO DO EDIFÍCIO DA ANTIGA ESTAÇÃO DA CP | AVEIRO

CLIENTE

CÂMARA MUNICIPAL DE AVEIRO | TEL.: 234400300 | EMAIL: GERAL@CM-AVEIRO.PT

PROJECTISTA

JOÃO MENDES RIBEIRO ARQUITECTO, LDA.

RUA DE TOMAR Nº1, ESQ. 3000-401 COIMBRA, PORTUGAL | TEL. FAX 00 351 239 833 783 | info@mendesribeiro.pt

COORDENADOR

JOÃO MENDES RIBEIRO

EQUIPA PROJECTISTA

FILIPE CATARINO (COORDENAÇÃO), CATARINA FORTUNA, JOANA BRANDÃO, MARIANA LIGEIRO, ROSSELLA CONVERSANO

ESPECIALIDADE	FASE	DATA
ARQUITECTURA	PROJECTO DE EXECUÇÃO	10.08.2017

DESIGNAÇÃO

CORTE LONGITUDINAL E PORMENORES

TIPO DESENHO	ESCALA	CÓDIGO	ESPECIALIDADE	FASE	DESENHO Nº	VERSÃO
DESENHO GERAL E PORMENOR	1:50 1:10	1706	ARQ	PE	008	0

APROVADO

NOTAS

NÃO MEDIR DESENHOS. USAR SÓ A COTAGEM. EM CASO DE INCODERÊNCIA, A ESCALA MAIS AMPLIADA É A QUE VIGORA.

QUALQUER MEDIDA INDICADA É SUJEITA A CONFIRMAÇÃO EM OBRA.

AS COTAS SÃO INDICADAS EM CENTÍMETROS.

OS MAIORES DÚVIDAS DE INTERPRETAÇÃO DEVERÃO SER ESCLARECIDAS COM OS PROJECTISTAS.

OS DESENHOS DE ARQUITECTURA PARA A CONSTRUÇÃO DE VÃOS, ESCADAS, GUARDAS, RAMPAS, MOBILIÁRIO SERÃO OBTIDOS POR CONSULTA DO RESPECTIVO DESENHO DE FORMADOR.

ESTE DESENHO NÃO PODE SER REPRODUZIDO OU COPIADO NO TODO OU EM PARTE SEM AUTORIZAÇÃO EXPRESSA.

RESERVADOS TODOS OS DIREITOS PELA LEGISLAÇÃO EM VIGOR, DECRETO-LEI Nº 63/85 (1V DE MARÇO).

PLOT STYLE: JMR STYPLOT