


Planta de Enquadramento Geral | Esc. 1:112.500

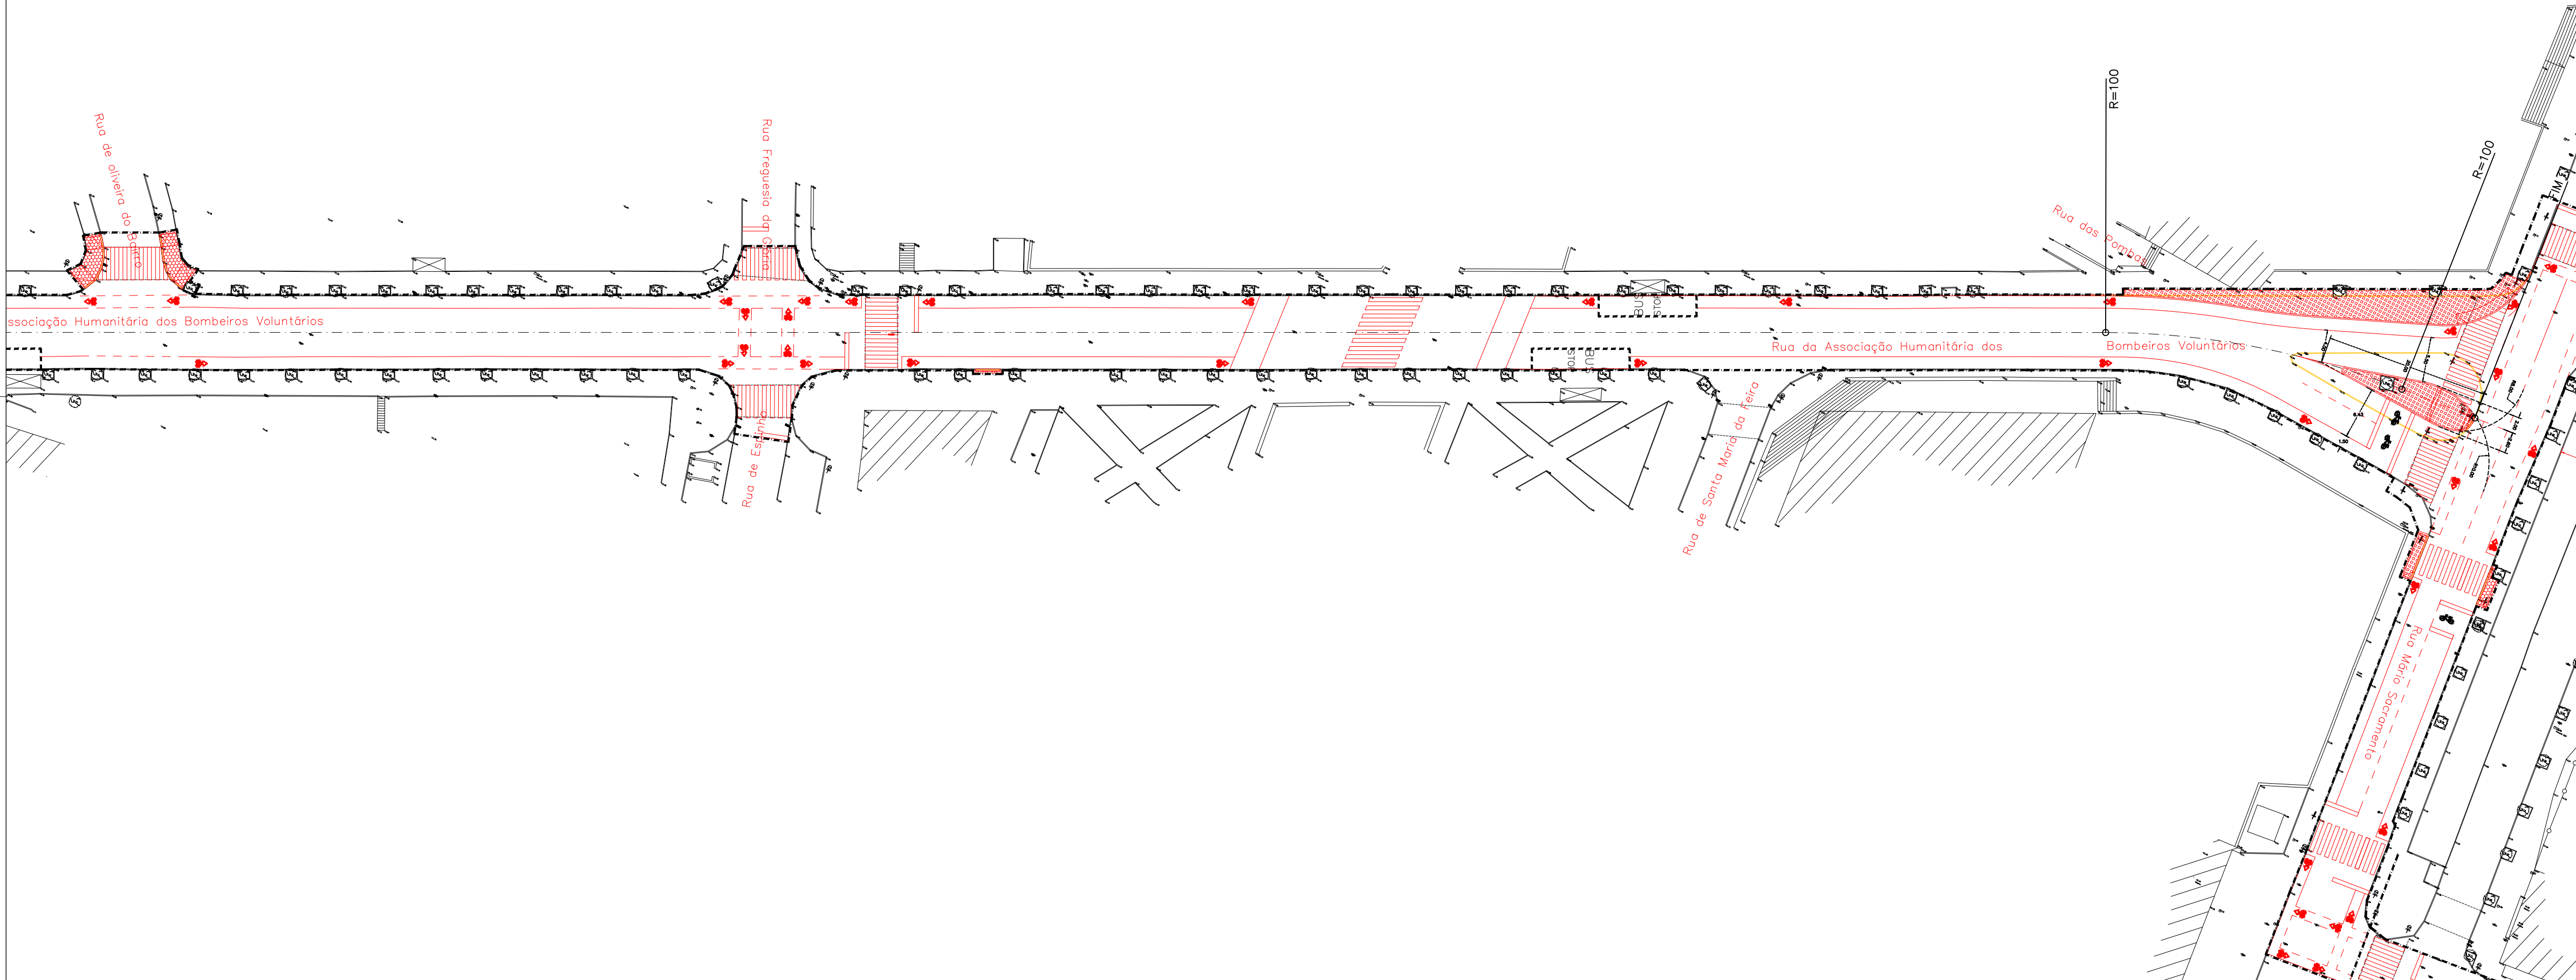

00	NOV. 2018		NOME	NOME
REVISÃO	DATA	DESCRIÇÃO	PROJETOU	VALIDOU
RIPORTICO EXCENHARA geral@riportico.com www.riportico.com			Rua Vísito 141 - 3430-449 Cabanos de Vísito Vísito Telex 232 691 707 Fax 232 691 144	
Requerente: CÂMARA MUNICIPAL DE AVEIRO			Técnico Responsável:	
Obra: TRAJETO CICLÁVEL ENTRE A UNIVERSIDADE DE AVEIRO E A ESTÇÃO DA CP			Escala: 1/500	
Local: TRAJETO CICLÁVEL ENTRE UNIVERSIDADE DE AVEIRO E A ESTÇÃO DA CP			Fase: Projeto de Execução	
Especialidade: TRAÇADO			PROC. ESPECIALIDADE FOLHA REV.	
Designação: VERMELHOS E AMARELOS			1149 TRR 23 00	